

From: "Tijdelijke Verkeersmaatregelen" [REDACTED]@utrecht.nl>
Sent: Mon, 17 Jul 2023 13:03:57 +0100
To: "VTH-VERG Kabels en Leidingen" <VTH-VERGKabelsenLeidingen@utrecht.nl>
Subject: RE: wijziging periode *FW: Wijziging uitvoeringeperiode: Grote kabel- en leidingvergunning Prof. Zonnebloemlaan, Prof. Zonnebloemhof, Eykmanlaan (Stedin)

Goedemiddag,

Ik heb het aangepast.

Met vriendelijke groet,

[REDACTED]

[REDACTED]

[REDACTED]

[REDACTED]

[REDACTED]

[REDACTED]@utrecht.nl

www.utrecht.nl

Gemeente Utrecht

Ontwikkelorganisatie Ruimte

Stedenbouw en Mobiliteit

Stadsplateau 1, 3521 AZ

maandag t/m vrijdag van 8:00 tot 16:30

Postbus 8406

3503 RK Utrecht



Van: VTH-VERG Kabels en Leidingen <VTH-VERGKabelsenLeidingen@utrecht.nl>

Verzonden: maandag 17 juli 2023 13:42

Aan: Tijdelijke Verkeersmaatregelen [REDACTED]@utrecht.nl>

Onderwerp: wijziging periode *FW: Wijziging uitvoeringeperiode: Grote kabel- en leidingvergunning Prof. Zonnebloemlaan, Prof. Zonnebloemhof, Eykmanlaan (Stedin)

Beste collega,

Verzoek om de periode te wijzigen, nieuwe periode 21-08-2023 t/m 20-10-2023.

HZ_GROP-23-07512

(oude periode 11-12-2023 t/m 26-01-2024).

Met vriendelijke groet,

5.1.2E

5.1.2E

5.1.2E

www.utrecht.nl

Gemeente Utrecht

Vergunningen, Toezicht en Handhaving

maandag, dinsdag, woensdag, donderdag



Van: 5.1.2E <5.1.2E@stedin.net>

Verzonden: dinsdag 11 juli 2023 09:55

Aan: VTH-VERG Kabels en Leidingen <VTH-VERGKabelsenLeidingen@utrecht.nl>

CC: 5.1.2E (5.1.2E) <5.1.2E@stedin.net>; 5.1.2E (5.1.2E) <5.1.2E@stedin.net>

Onderwerp: Wijziging uitvoeringeperiode: Grote kabel- en leidingvergunning Prof. Zonnebloemlaan, Prof. Zonnebloemhof, Eykmanlaan (Stedin)

Goedemorgen 5.1.2E

We hebben vorige week deze vergunning van jullie ontvangen.

Naar inmiddels is gebleken kan/zal de uitvoering toch een heel stuk eerder plaatsvinden dan destijds beoogd.

Het zou fijn zijn als jullie de uitvoeringsperiode zouden willen wijzigen naar: 21 augustus 2023 + 6 weken.

Is dat mogelijk?

Ik hoor graag van je!

Met vriendelijke groet,

5.1.2E

5.1.2E



VOOR DE NIEUWE
ENERGIEGENERATIE

Nijverheidsweg 15, 3534 AM UTRECHT | Postbus 49, 3000 AA Rotterdam

5.1.2E | www.stedin.net | 5.1.2E @stedin.net

Van: VTH-VERG Kabels en Leidingen <VTH-VERGKabelsenLeidingen@utrecht.nl>

Verzonden: donderdag 6 juli 2023 17:57

Aan: 5.1.2E (5.1.2E) <5.1.2E@stedin.net>; Communicatie | WoWportaal 5.1.2E@wowportaal.nl>

Onderwerp: Grote kabel- en leidingvergunning Prof. Zonnebloemlaan, Prof. Zonnebloemhof, Eykmanlaan (Stedin)

Met vriendelijke groet,

5.1.2E

5.1.2E

5.1.2E

www.utrecht.nl


Gemeente Utrecht

Vergunningen, Toezicht en Handhaving

Maandag t/m donderdag



Auteursrecht voorbehouden volgens de wet.

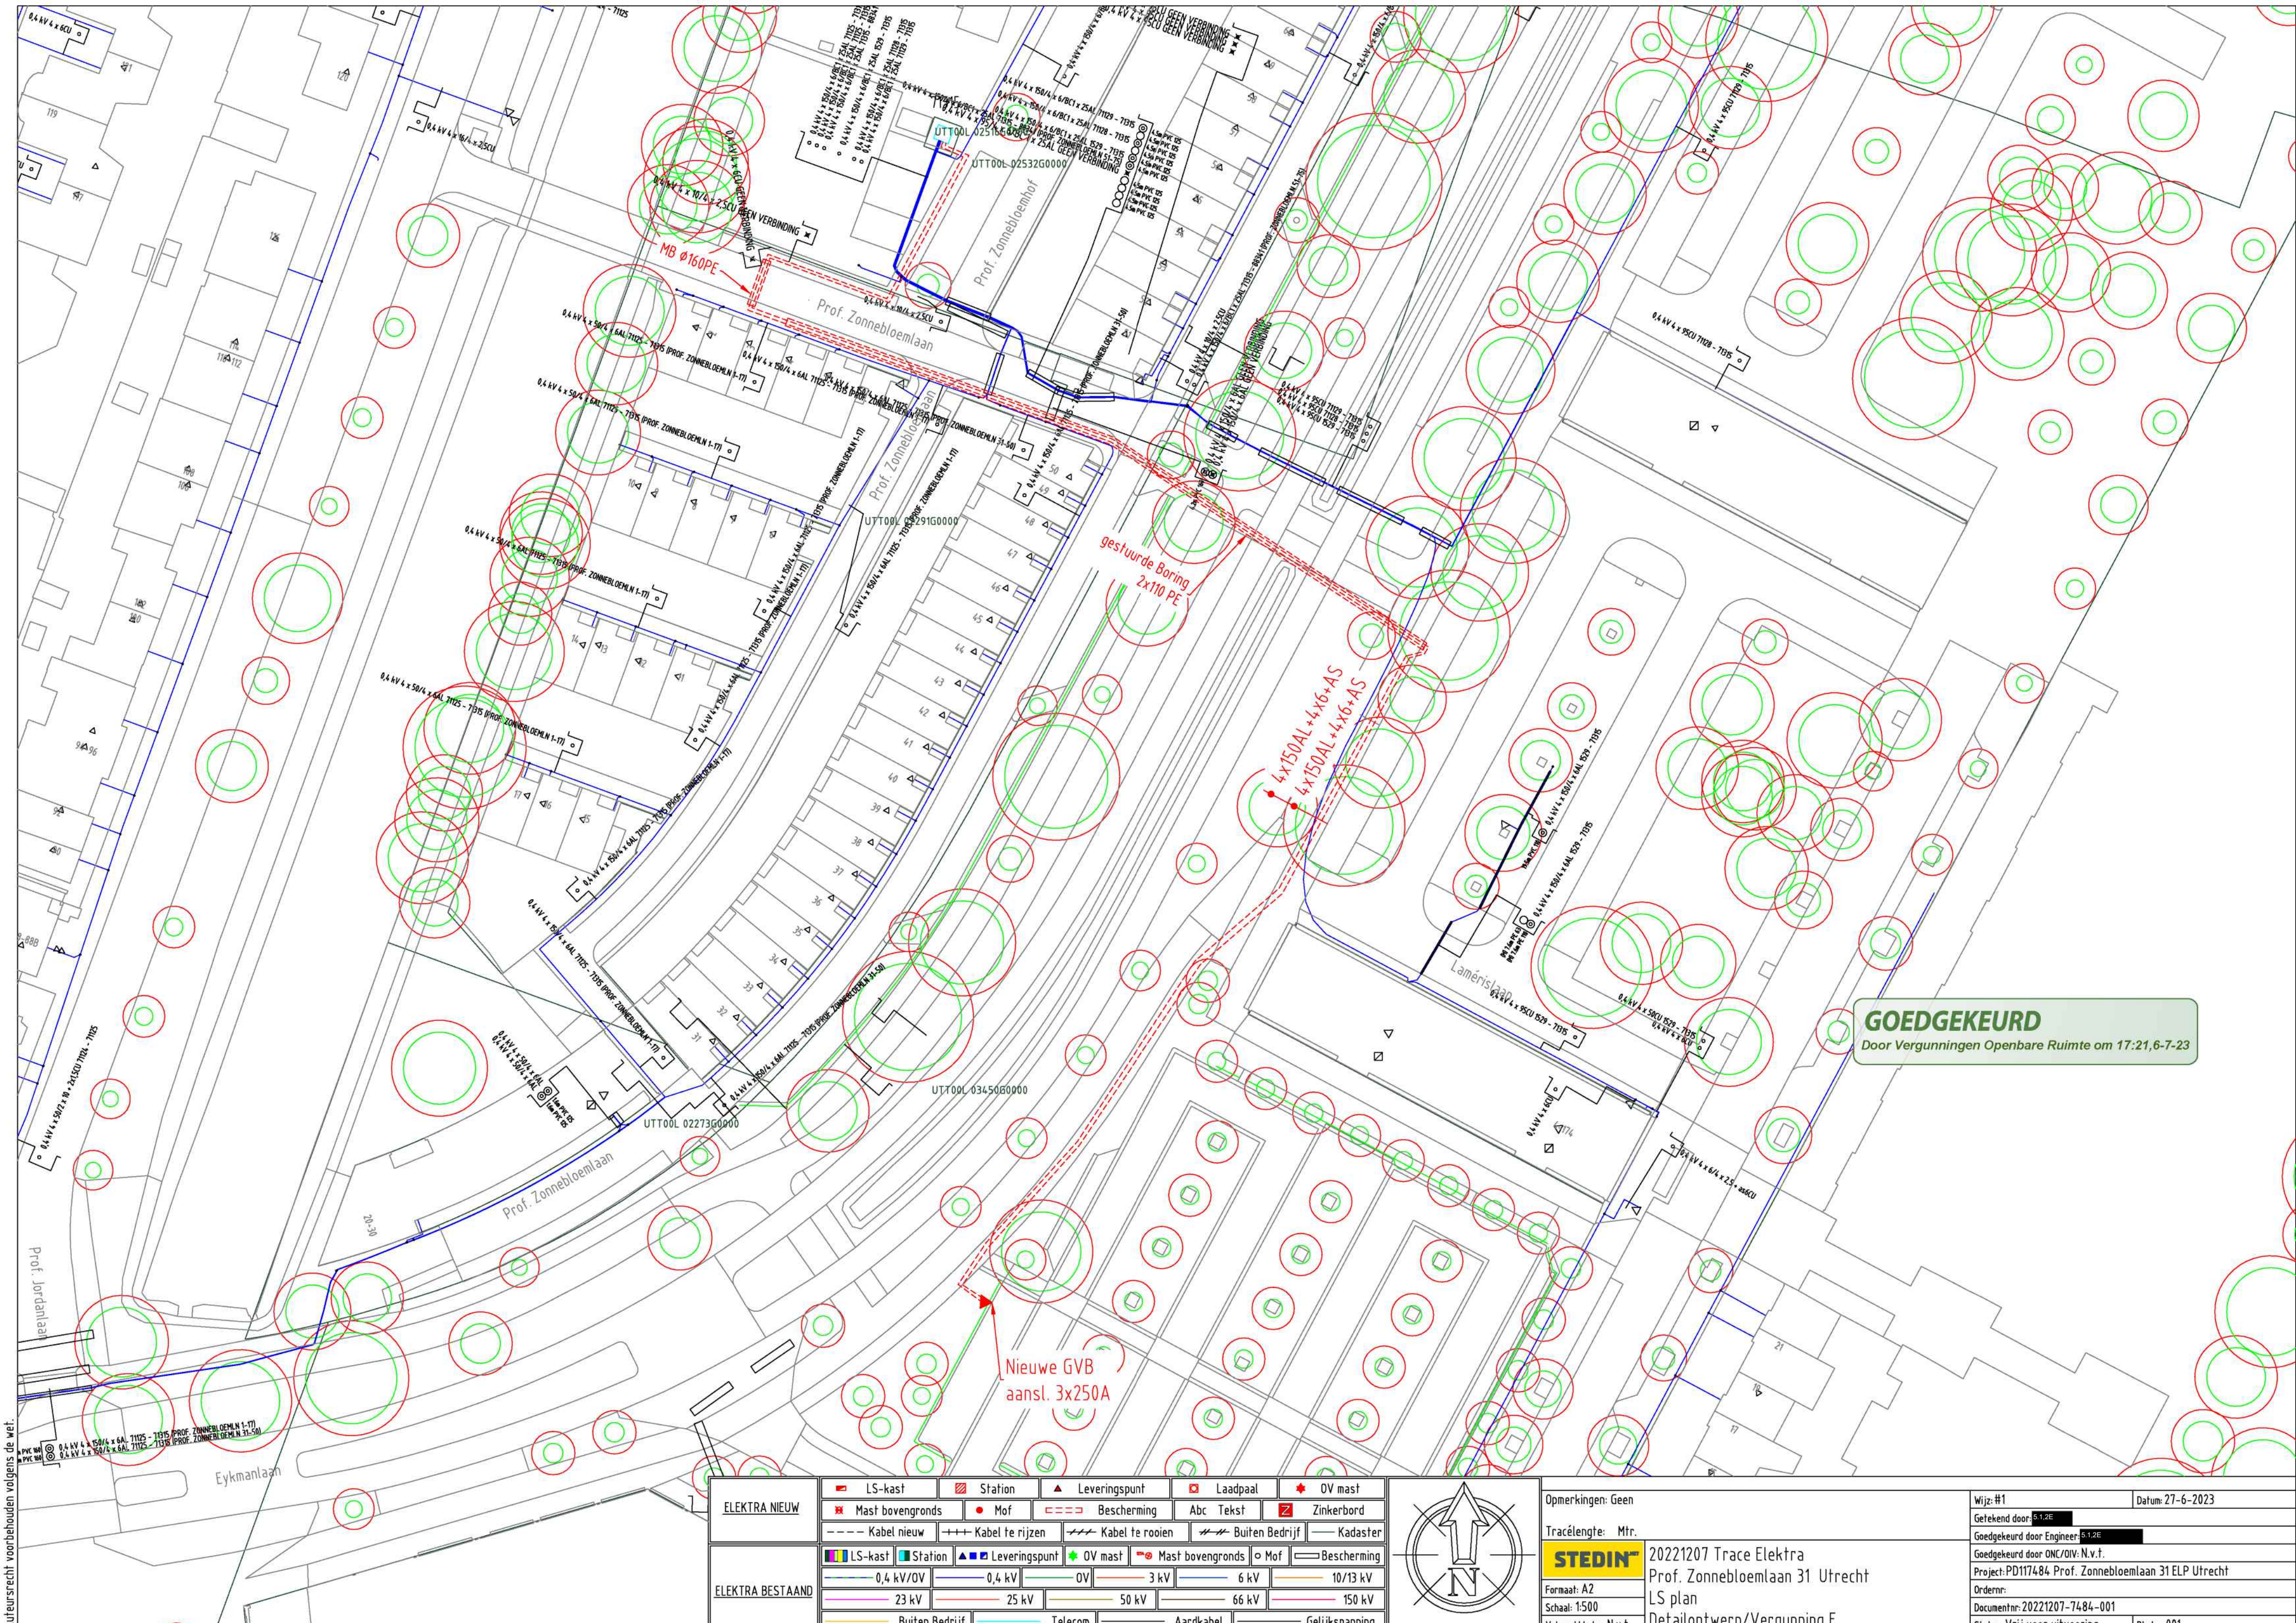


GOEDGEKEURD
Door Vergunningen Openbare Ruimte om 17:21,6-7-23

ELEKTRA NIEUW	LS-kast	Station	Leveringspunt	Laadpaal	OV mast
	Mast bovengronds	Mof	Bescherming	Abc Tekst	Zinkerbord
ELEKTRA BESTAAND	Kabel nieuw	Kabel te rijden	Kabel te rooien	Buiten Bedrijf	Kadaster
	LS-kast	Station	Leveringspunt	OV mast	Mast bovengronds
	0,4 kV/OV	0,4 kV	OV	3 kV	6 kV
	23 kV	25 kV	50 kV	66 kV	150 kV
	Buiten Bedrijf	Telecom	Aardkabel	Gelijkspanning	




Opmerkingen: Geen
Tracé lengte: Mtr.
STEDIN 20221207 Trace Elektra
Prof. Zonnebloemlaan 31 Utrecht
LS plan
Detailontwerp/Vergunning E


Wijz: #1
Getekend door: S.1.2E
Goedgekeurd door: S.1.2E
Goedgekeurd door: ONC/OIV: N.v.t.
Project: PD117484 Prof. Zonnebloemlaan 31 ELP Utrecht
Ordernr:
Documentnr: 20221207-7484-001
Status: Vrij voor uitvoering
Bladnr: 001

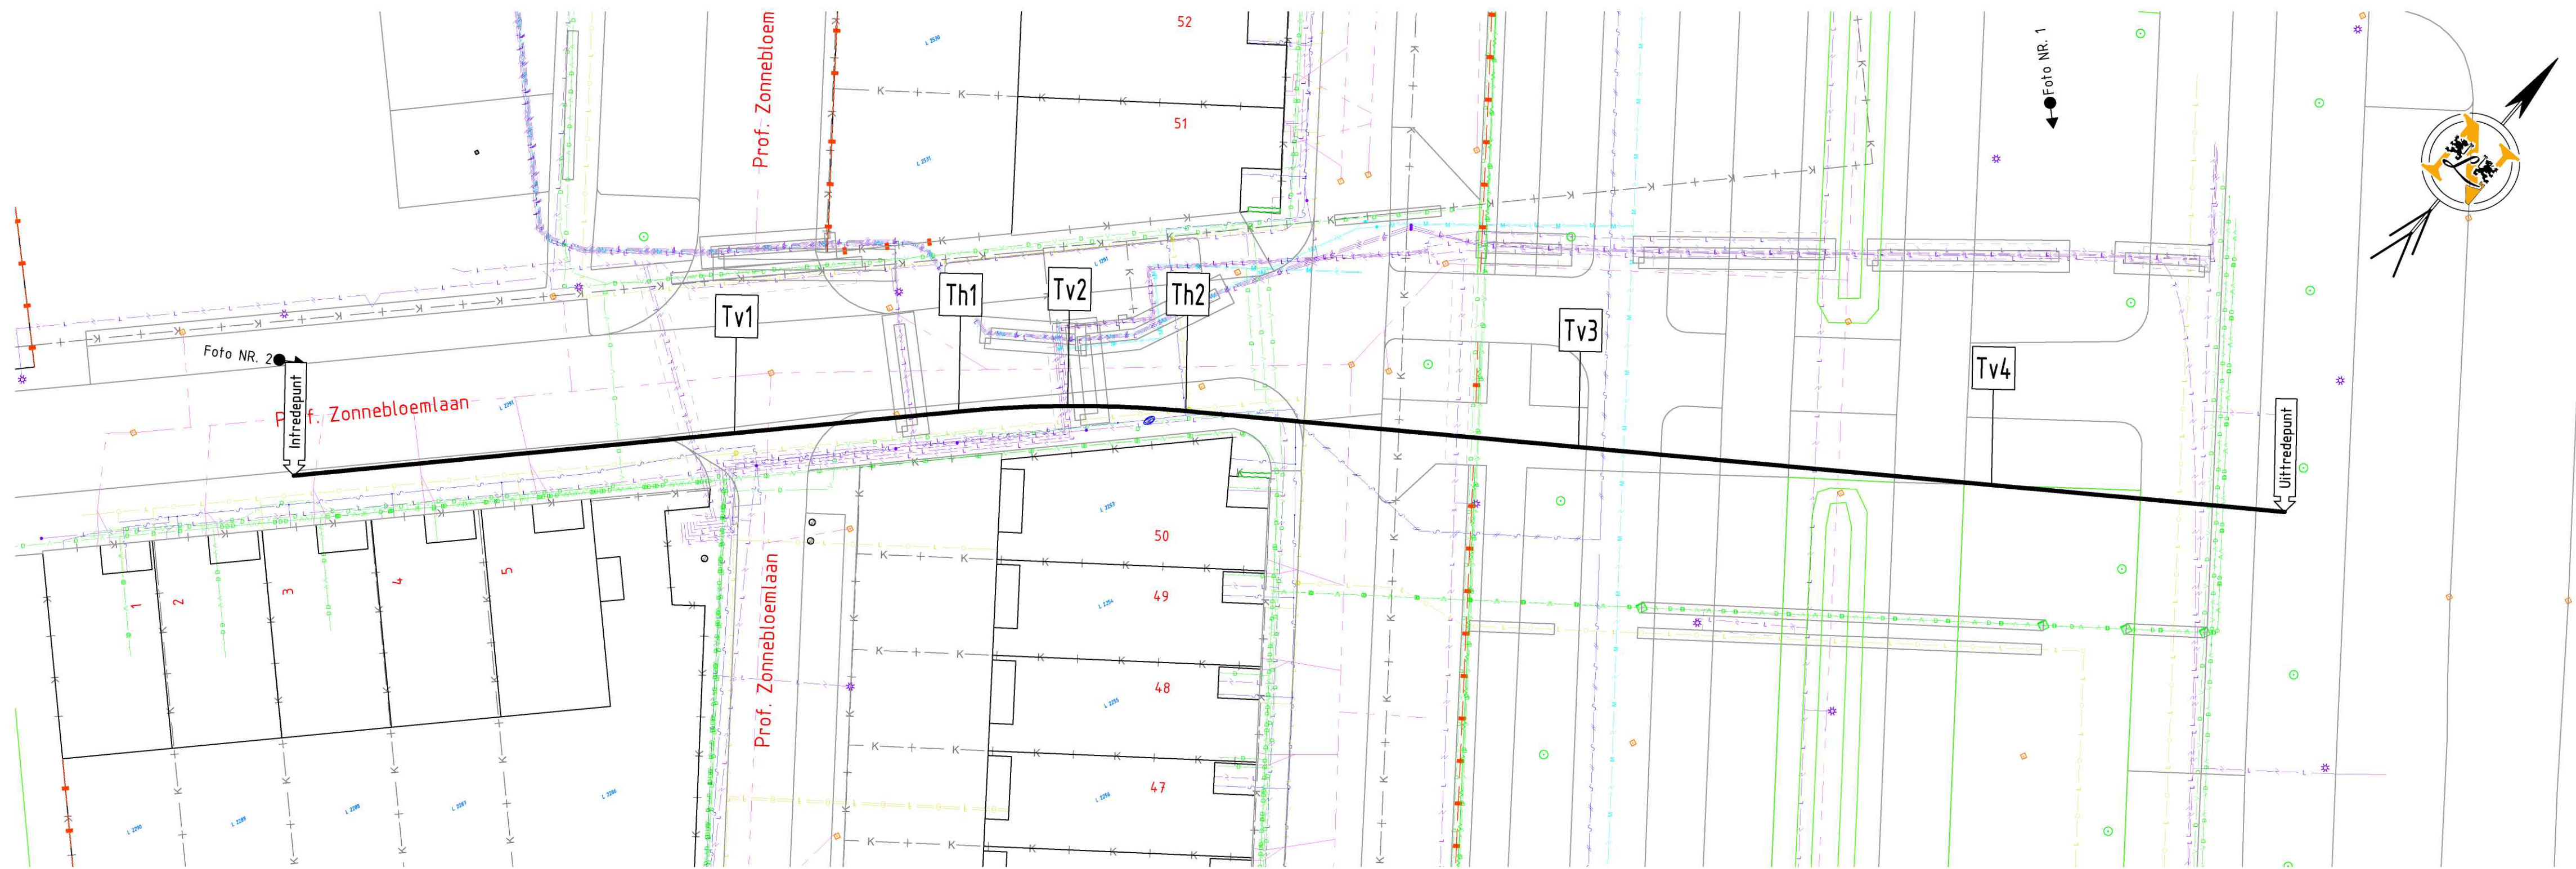

BOVENAANZICHT
SCHAAL 1:200

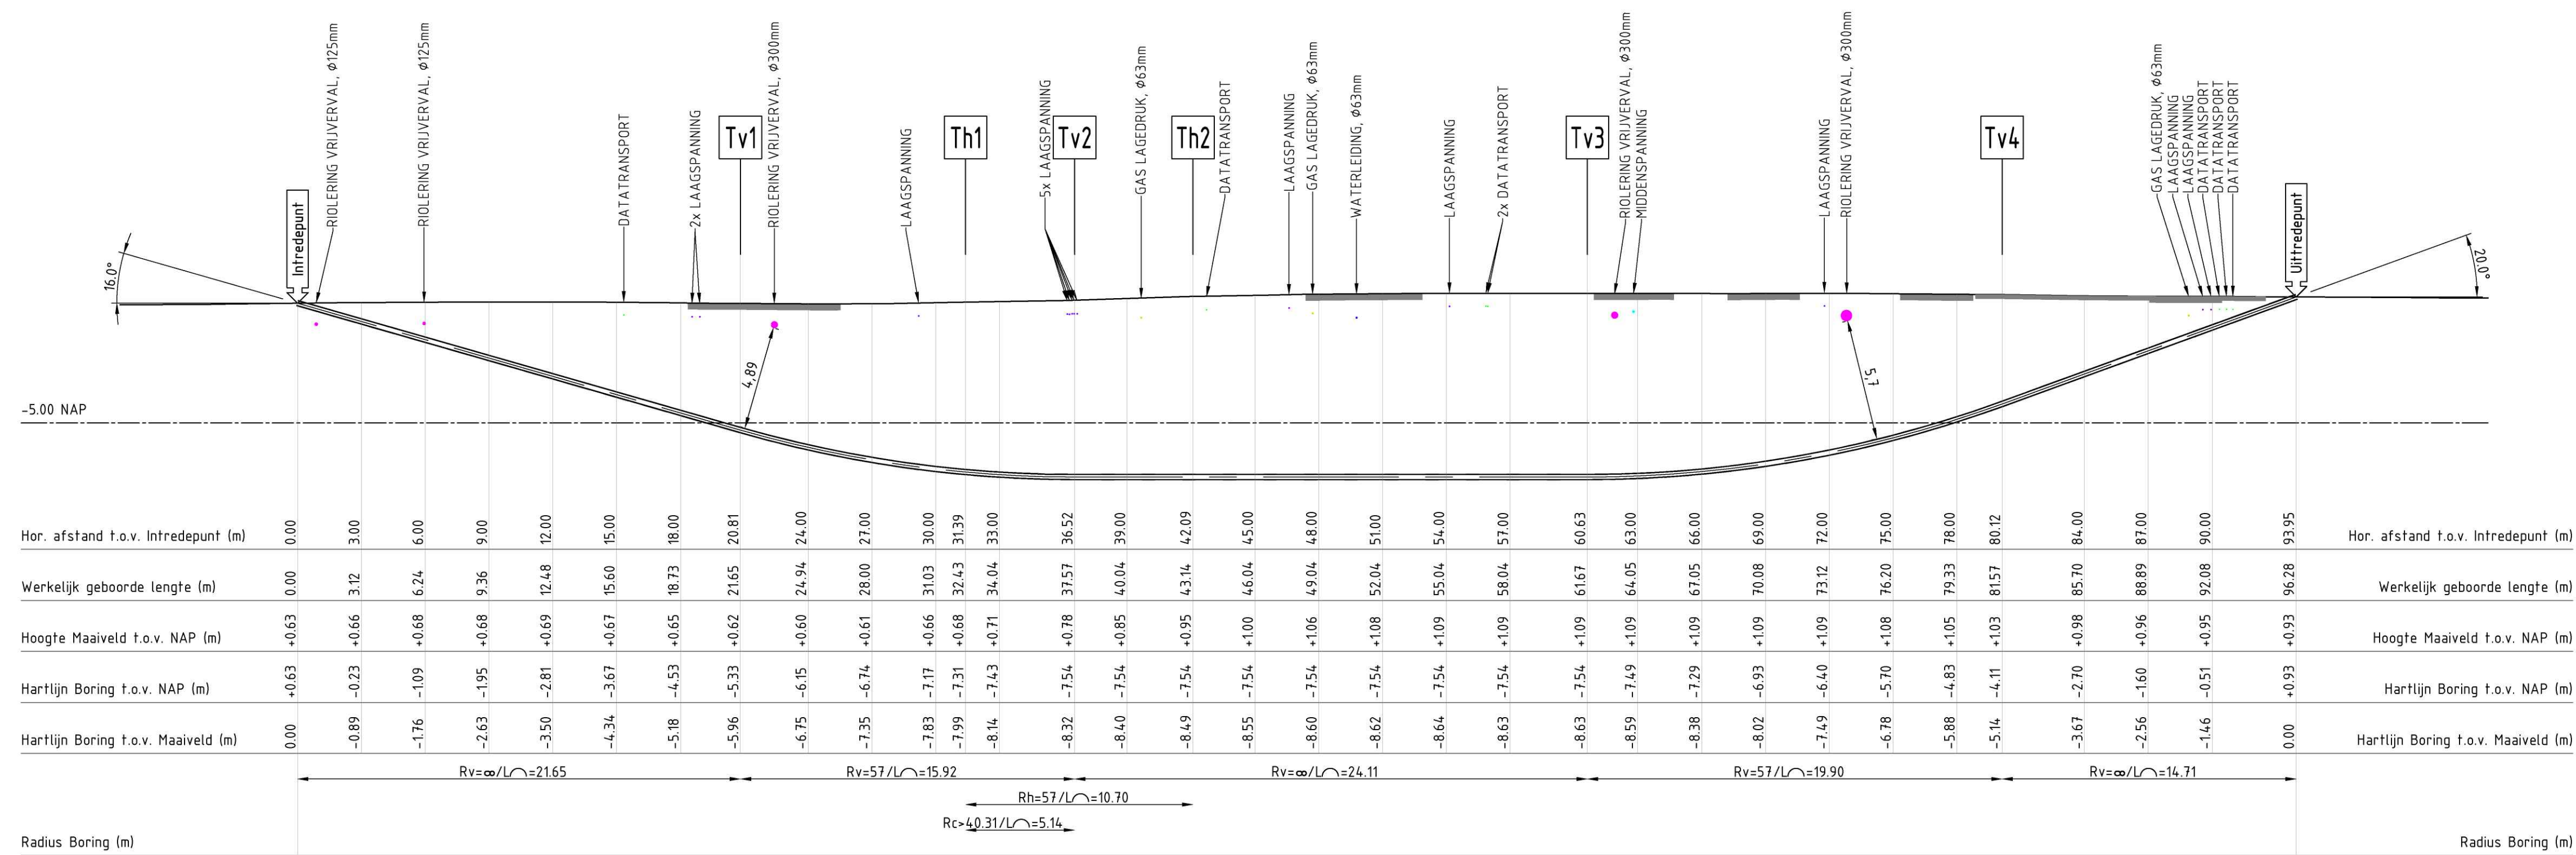

LENGTEPROFIEL
SCHAAL 1:200

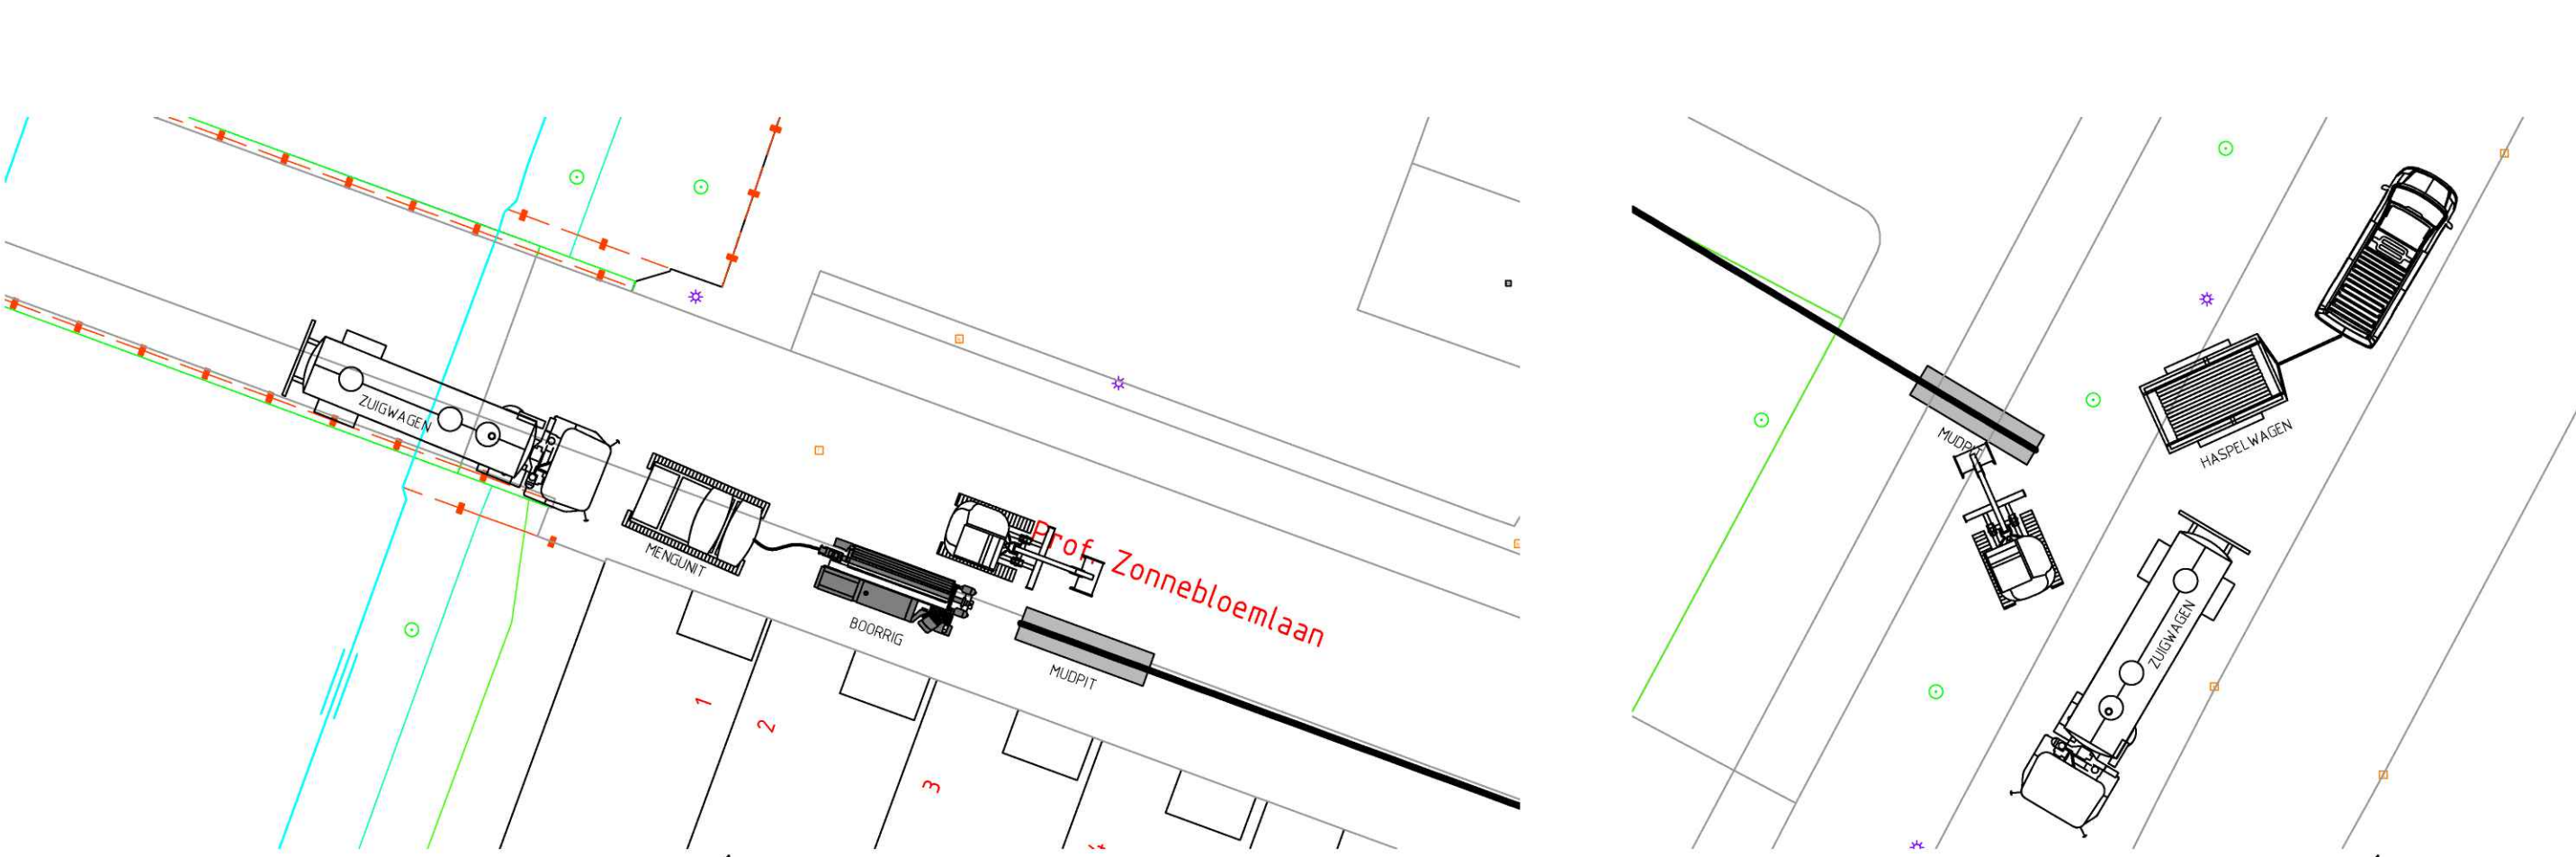

OPSTELTEKENING INTREREZIJDE (INDICATIEF¹)
SCHAAL 1:200



FOTO NR.2 D.D. 15-03-2022


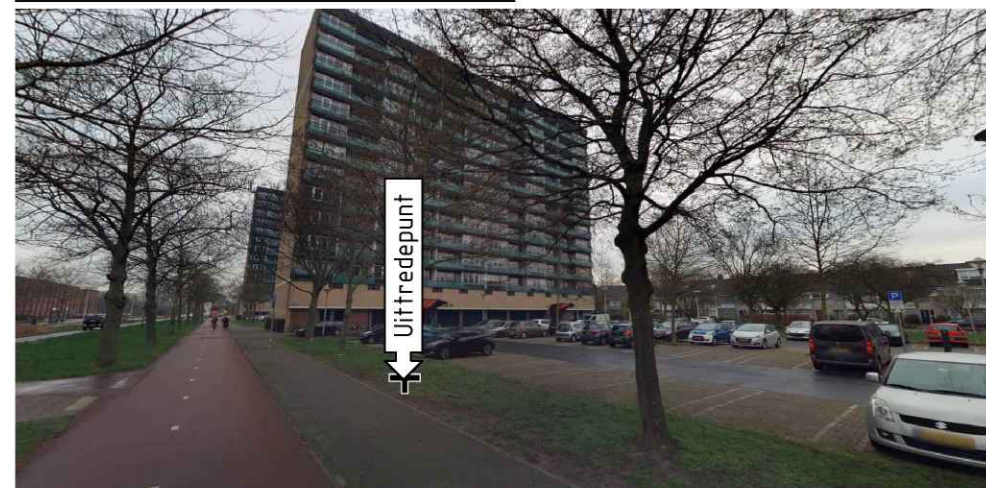


FOTO NR.1 D.D. 15-03-2022

LEGENDA


- GASLEIDING HD
- GASLEIDING LD
- WATERLEIDING
- RIOLERING HEDELWATER
- RIOLERING VUILWATER
- RIOLERING VRIJVERVAL
- PERSLEIDING
- MIDDENSPANNING
- LAAGSPANNING
- DATA
- MANTELBUIJS
- GESTUURDE BORING DERDEN
- KADAstraAL NUMMER
- KADAstraAL GRENS
- HEMELWATER PUT
- VUILWATER PUT
- POMPPUT
- LOCATIE FOTO

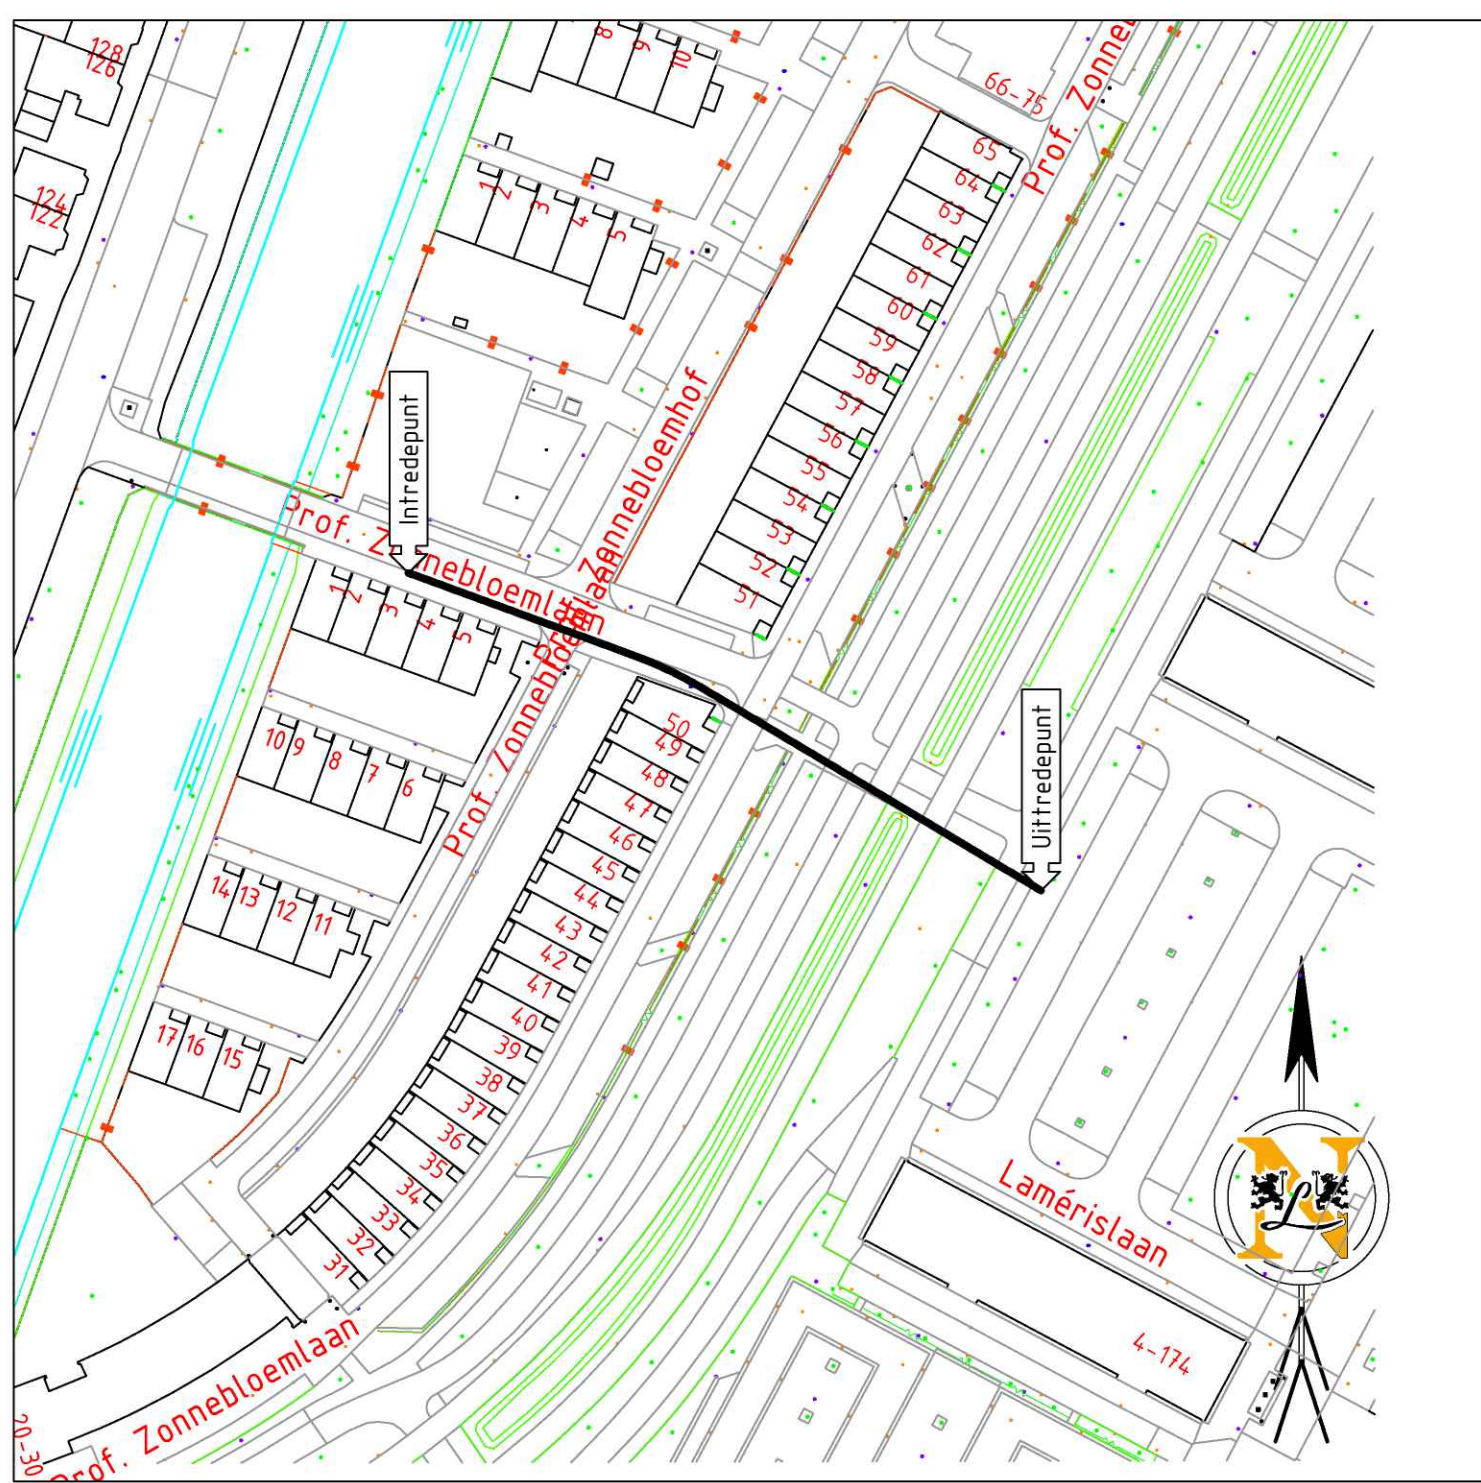

SITUATIE
SCHAAL 1:1000

Tabel Tangentpunten Boring 1			
	X	Y	Z (NAP)
Intrrede	13774.159	457852.33	0.63
Tv1	13776.114	457845.17	-5.33
Th1	13777.107	45784.153	-7.31
Tv2	137775.80	457839.55	-7.54
Th2	137780.71	457836.93	-7.54
Tv3	137796.62	457827.42	-7.54
Tv4	137813.36	457817.41	-4.11
Uittrede	137825.23	457810.32	0.93

TER CONTROLE		
Tekenaar: W.KRAMER		
Naam	Paraaf	Datum

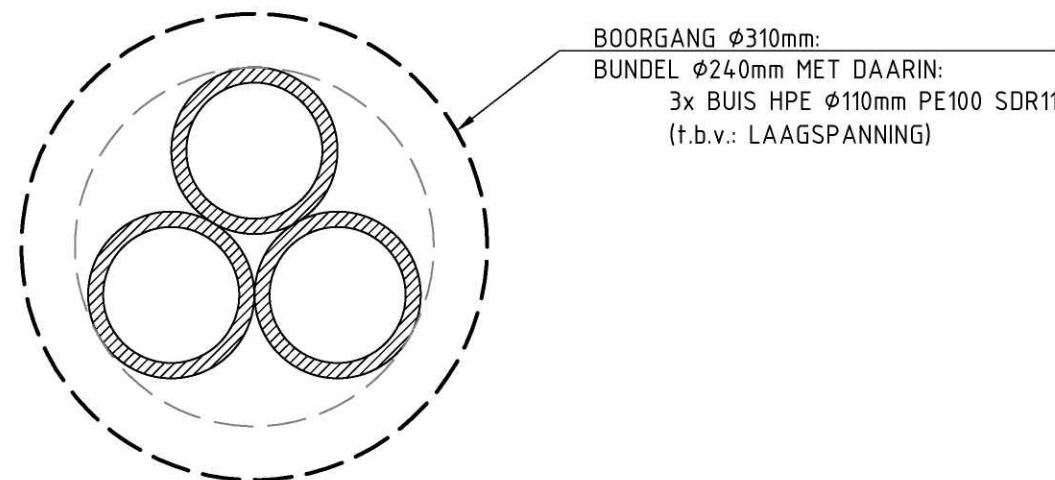

DOORSNEDEN BORING
SCHAAL 1:5

CONCEPT

DE LIGGING VAN DE BESTAANDE KABEL(S) EN LEIDINGEN IS THEORETISCH EN INDICATIEF, EXACTE LOCATIE MOET TER PLAATSE WORDEN GECONTROLEERD EN/OF VASTGESTELD.

IN-/UITTREDEPUNT a.d.h.v. WERKELIJKE SITUATIE KABELS & LEIDINGEN TE BEPALEN.

KABELS EN LEIDINGEN GEBAASERD OP KLIC-MELDING 23G0186061 (15-03-2023), DIEPTELIGGING KABELS EN LEIDINGEN ONBEKEND TENZIJ WEERGEGEVEN.

DWARSPROFIEL OP BASIS VAN AHN-GEGEVENS.

ONDERGROND OP BASIS VAN PDOK.

¹ OPSTELTEKENING IS INDICATIEF, INDIEN GEWENST TER PLEKKE MET UITVOERING BESPREKEN.

A		B		C		D	
24-5-2023		BORING DIEPER EN LANGER IV M. AFSTAND EISEN RIOLERING		WIJZIGING		WKR	
NR	DATUM			GET.		GEZ.	
V L S T				Van Leeuwen Sleufloze Technieken Ampereweg 17, 3442 AB Woerden T +31 (0)348 44 14 99 3150 3vlst.com www.vlst.com			
Project		NIEUW TE LEGGEN TRACÉ TE UTRECHT					
Onderwerp		HORIZONTAAL GESTUURDE BORING LENGTE 96,28m, 3xØ110mm SDR11 PROF. ZONNEBLOEMLAAN 31, UTRECHT					
Opdrachtgever		QUINT & VAN GINKEL				Quint & van Ginkel BV	
Vergunninghouder		STEDIN				STEDIN	
Dossier nummer		Gefekend	Datum tekening	Schaal	Fase		
PD117484		9.15E	15-03-2023	15 / 1200 / 1:1000	VOORSTEL		
Kenmerk		Gezien	Datum gezien	Formaat	Blad	Tekeningnummer	
-		9.15E	-	A1 (594x841)	1 / 1	23111099-VS01	
Fotodocumentatie v. v. Blikveldboek (DN) - Z. Noordol. Amsterdam, Bld. (NAP)							



From: "5.1.2E (5.1.2E)" <5.1.2E@stedin.net>
Sent: Thu, 29 Jun 2023 08:56:22 +0100
To: "VTH-VERG Kabels en Leidingen" <VTH-VERGKabelsenLeidingen@utrecht.nl>
Cc: "5.1.2E 5.1.2E (5.1.2E)" <5.1.2E@stedin.net>; "5.1.2E (5.1.2E)" <5.1.2E@stedin.net>
Subject: Vergunning 445617: PD117484 - Prof. Zonnebloemlaan 31 ELP, 3571 KS, Utrecht
Attachments: 20221207-7484-001.dwg, PD117484_Detailontwerp_Vergunning_E_(ondertekend)_001 (4).pdf, PD117484_Sleufprofiel_001.pdf

Hi 5.1.2E

Zoals net besproken:

In de bijlage het meest recente ontwerp (27-9).

Ik hoor graag van je of wij dit zo mogen uitvoeren.

Indien er andere vragen zijn dan verneem ik dat graag.

Met vriendelijke groet,

5.1.2E

5.1.2E



VOOR DE NIEUWE
ENERGIEGENERATIE

Energieweg 20, 2627 AZ Delft | Postbus 49, 3000 AA Rotterdam

5.1.2E | www.stedin.net



Dit e-mailbericht is bestemd voor de geadresseerde(n) en kan vertrouwelijk zijn. Gebruik door anderen dan de geadresseerde(n) is verboden. Als dit bericht niet voor u bestemd is, wordt u vriendelijk verzocht dit aan de afzender te melden en het bericht te vernietigen. Stedin Netbeheer B.V. staat geregistreerd bij de Kamer van Koophandel onder nummer 24289101.

Van: VTH-VERG Kabels en Leidingen <VTH-VERGKabelsenLeidingen@utrecht.nl>

Verzonden: woensdag 28 juni 2023 15:34

Aan: 5.1.2E 5.1.2E (5.1.2E) <5.1.2E@stedin.net>

CC: 5.1.2E (5.1.2E) <5.1.2E@stedin.net>

Onderwerp: RE: Vergunning 445617: nieuw bijlage toegevoegd

Beste 5.1.2E

Dank je wel voor je bericht. De tekening is nog niet correct. De plantoetsers heeft de volgende opmerking gemaakt:

De aanvraag bestaat uit twee tekeningen. Een tekening van de boring en een tekening van het tracé. De tekening van de boring is de afgelopen tijd aangepast, waarbij onder andere nieuwe in- en uittredepunten zijn aangehouden. Omdat de trace-tekening niet uit gaat van de aangepaste in- en uittredepunten ontbreken er trace-delen. De trace-tekening zal daarom nog aangepast moeten worden aan de tekening van de boring.

Ik hoop dat dit zo duidelijk is.

Met vriendelijke groet,

5.1.2E

5.1.2E

5.1.2E

www.utrecht.nl

Gemeente Utrecht

Vergunningen, Toezicht en Handhaving

Maandag t/m donderdag



Van: 5.1.2E 5.1.2E (5.1.2E) <5.1.2E@stedin.net>

Verzonden: dinsdag 27 juni 2023 12:01

Aan: VTH-VERG Kabels en Leidingen <VTH-VERGKabelsenLeidingen@utrecht.nl>

CC: 5.1.2E (5.1.2E) <5.1.2E@stedin.net>

Onderwerp: FW: Vergunning 445617: nieuw bijlage toegevoegd

Hallo 5.1.2E,

Hierbij het juiste boor/sleufprofiel!

Met vriendelijke groet,

5.1.2E

5.1.2E



VOOR DE NIEUWE
ENERGIEGENERATIE

Nijverheidsweg 15, 3534 AM UTRECHT | Postbus 49, 3000 AA Rotterdam

5.1.2E | www.stedin.net | 5.1.2E @stedin.net

Van: 5.1.2E 5.1.2E (5.1.2E)

Verzonden: donderdag 1 juni 2023 14:18

Aan: 5.1.2E (5.1.2E) <5.1.2E@stedin.net>

Onderwerp: FW: Vergunning 445617: nieuw bijlage toegevoegd

Hoi 5.1.2E

Kun jij even naar deze vraag van de gemeente Utrecht kijken? Klopt dat dat er een afwijking is???

Laat even weten,

Met vriendelijke groet,

5.1.2E

5.1.2E



VOOR DE NIEUWE
ENERGIEGENERATIE

Nijverheidsweg 15, 3534 AM UTRECHT | Postbus 49, 3000 AA Rotterdam

5.1.2E | www.stedin.net | 5.1.2E | @stedin.net

Van: VTH-VERG Kabels en Leidingen <VTH-VERGKabelsenLeidingen@utrecht.nl>

Verzonden: donderdag 1 juni 2023 14:14

Aan: 5.1.2E 5.1.2E (5.1.2E) 5.1.2E @stedin.net

Onderwerp: RE: Vergunning 445617: nieuw bijlage toegevoegd

Beste 5.1.2E

Van de plantoetser vernomen dat de opgestuurde boortekening afwijkt van de tracetekening die op 6-3-2023 is ingediend, waardoor nu enkele tracé delen van de aanvraag ontbreken. Kan je er naar kijken? Alvast bedankt.

Met vriendelijke groet,

5.1.2E

5.1.2E

5.1.2E

www.utrecht.nl

Gemeente Utrecht

Vergunningen, Toezicht en Handhaving


Maandag t/m donderdag




DUBBEL




—

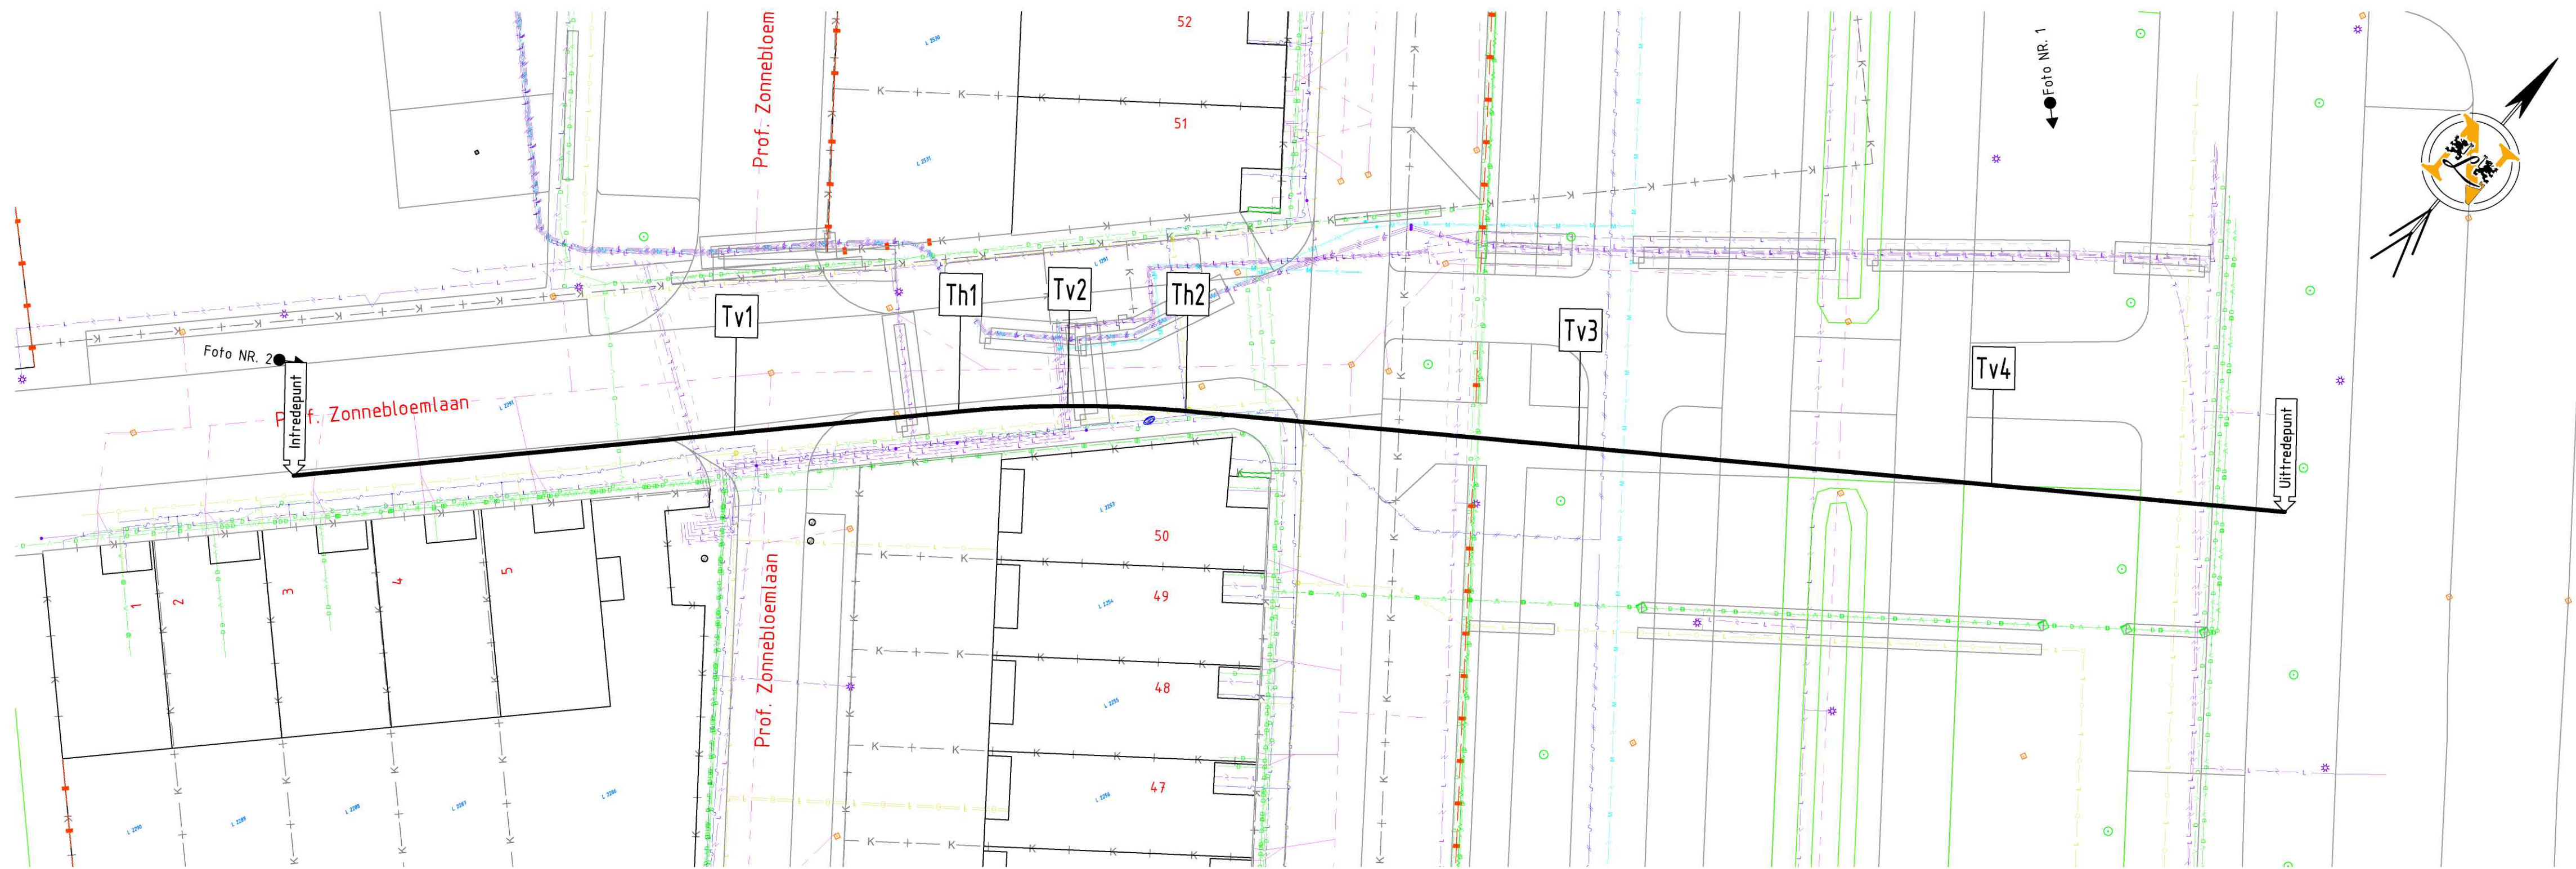


BOVENAANZICHT
SCHAAL 1:200

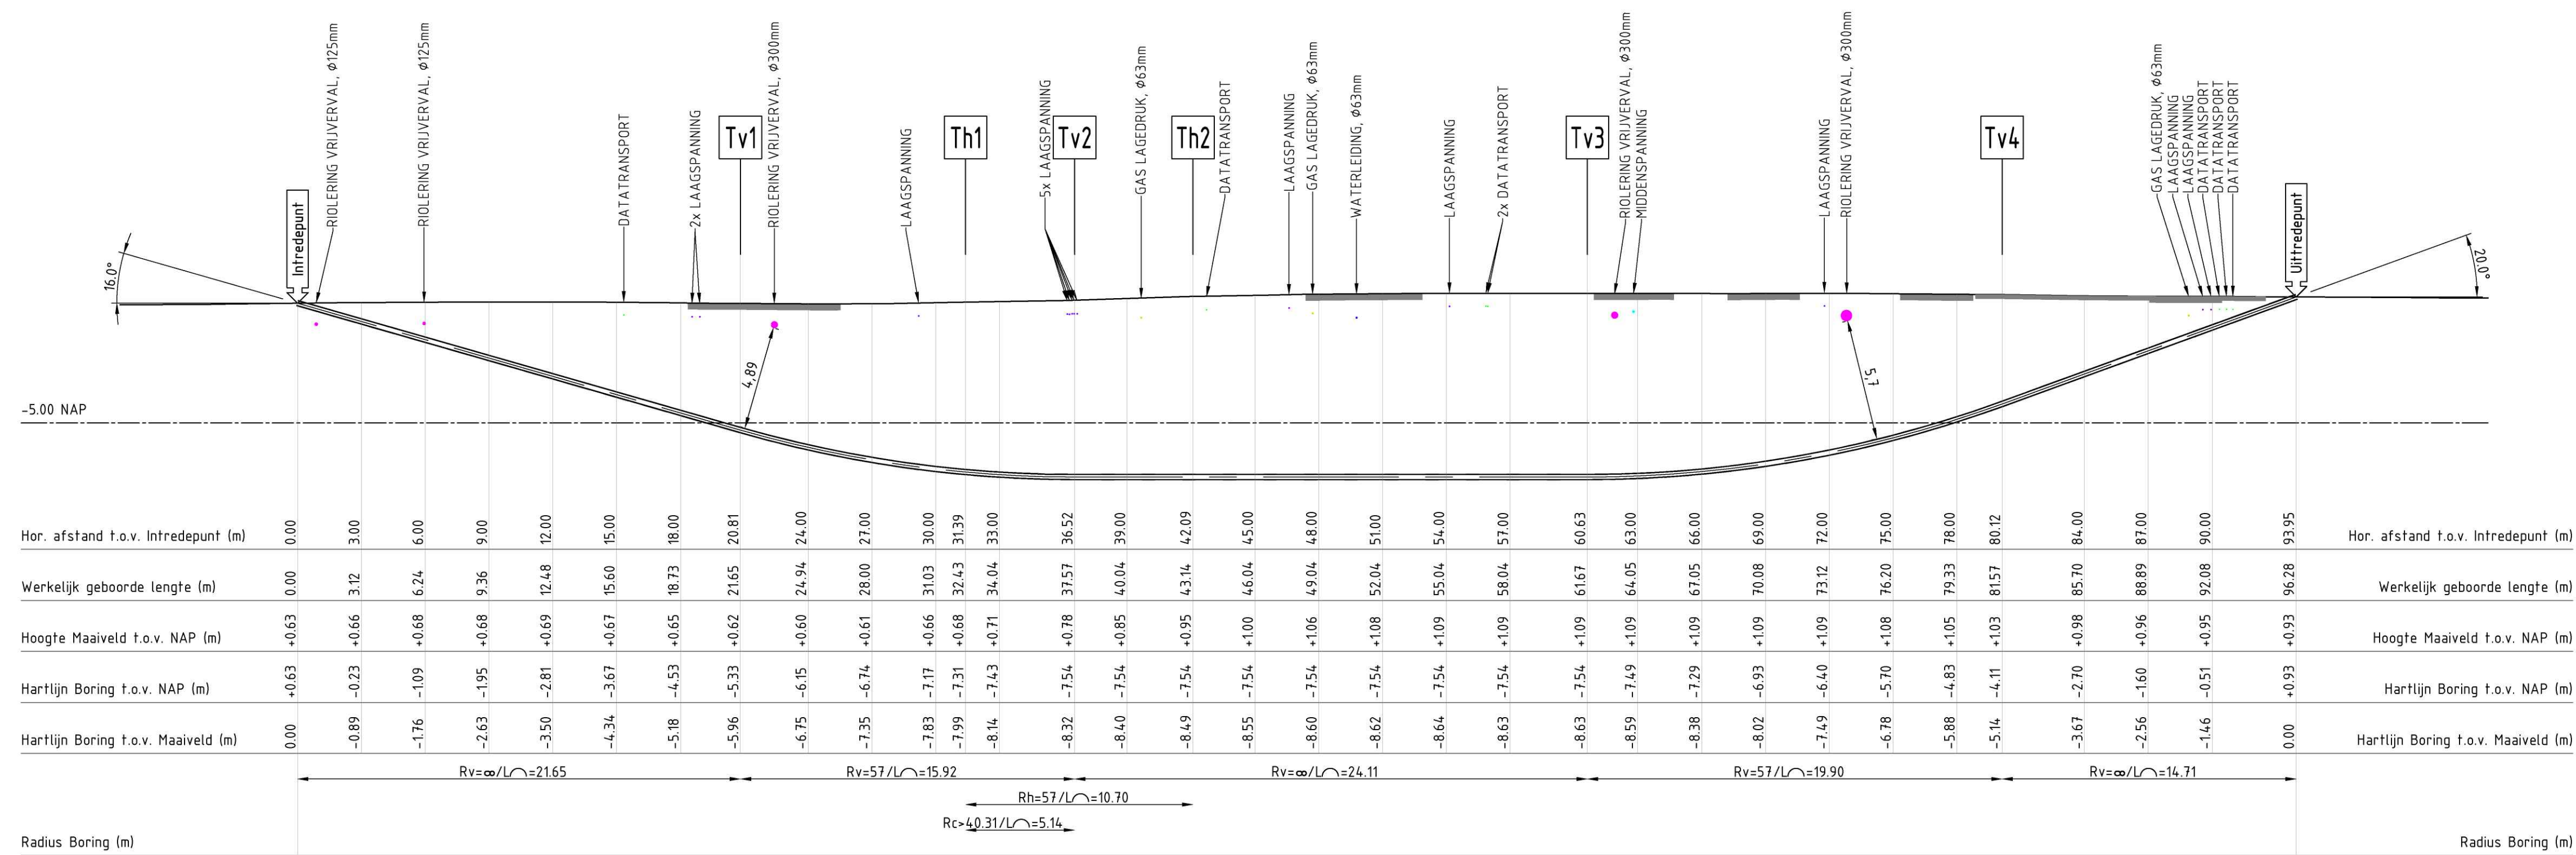

LENGTEPROFIEL
SCHAAL 1:200

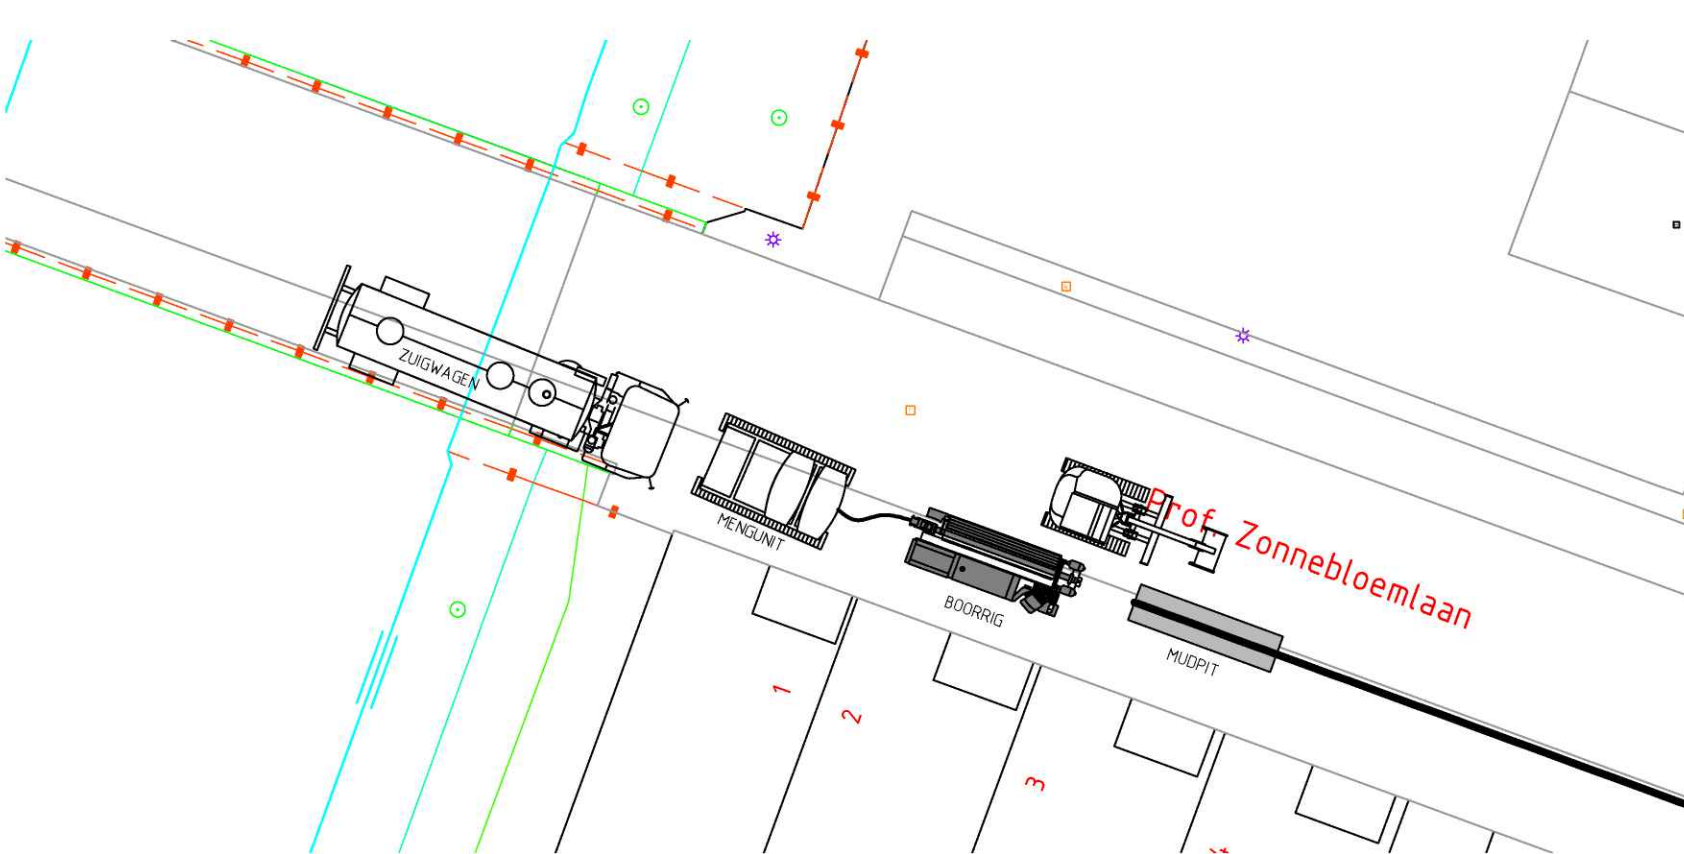

OPSTELTEKENING INTREDEZIJDE (INDICATIEF¹)
SCHAAL 1:200

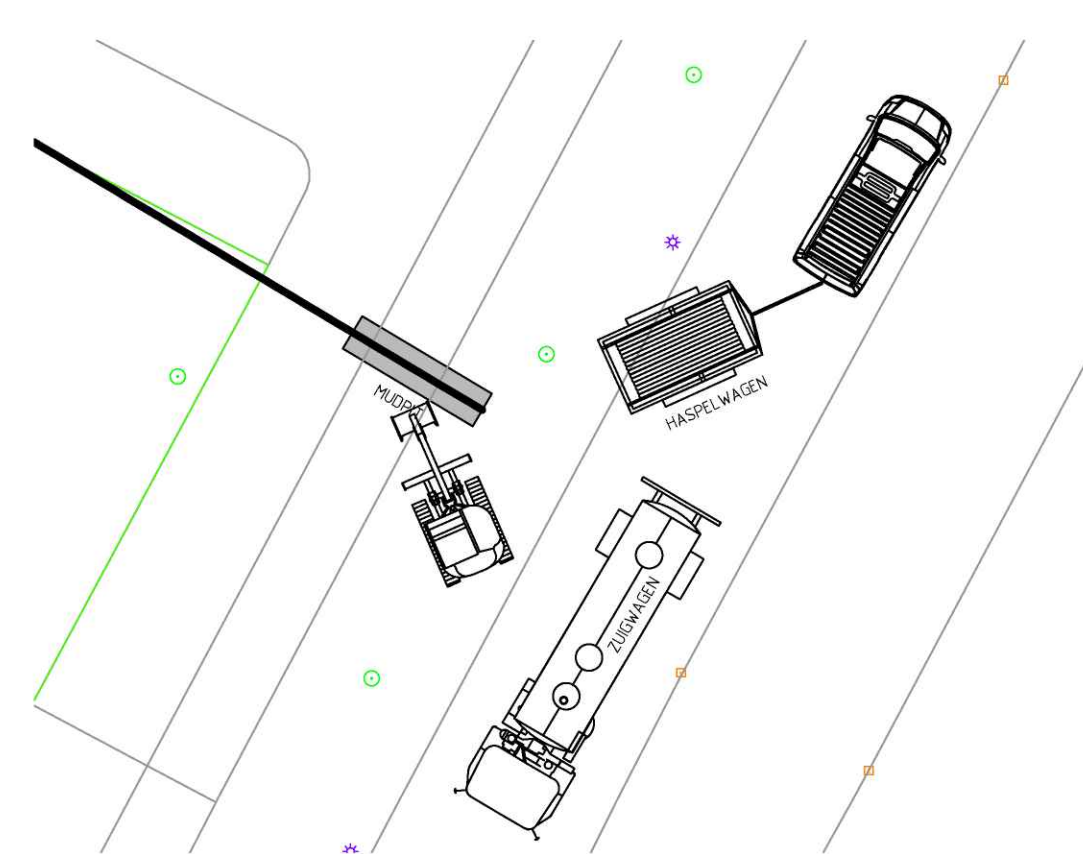

OPSTELTEKENING UITREDEZIJDE (INDICATIEF¹)
SCHAAL 1:200



FOTO NR.2 D.D. 15-03-2022


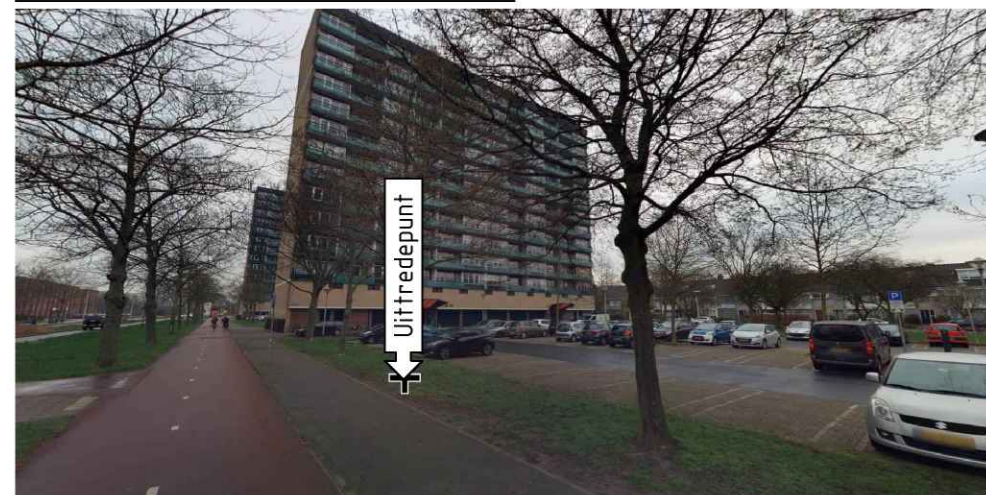


FOTO NR.1 D.D. 15-03-2022


LEGENDA	
	GASLEIDING HD
	GASLEIDING LD
	WATERLEIDING
	RIOLERING HEMELWATER
	RIOLERING VUILWATER
	RIOLERING VRIJUVERVAL
	PERSLEIDING
	MIDDENSPPANNING
	LAAGSPANNING
	DATA
	MANTELBUIS
	GESTUURDE BORING DERDEN
	KADAstraal NUMMER 3442
	KADAstrale GRENS
	HEMELWATER PUT
	VUILWATER PUT
	POMPPUT
	LOCATIE FOTO

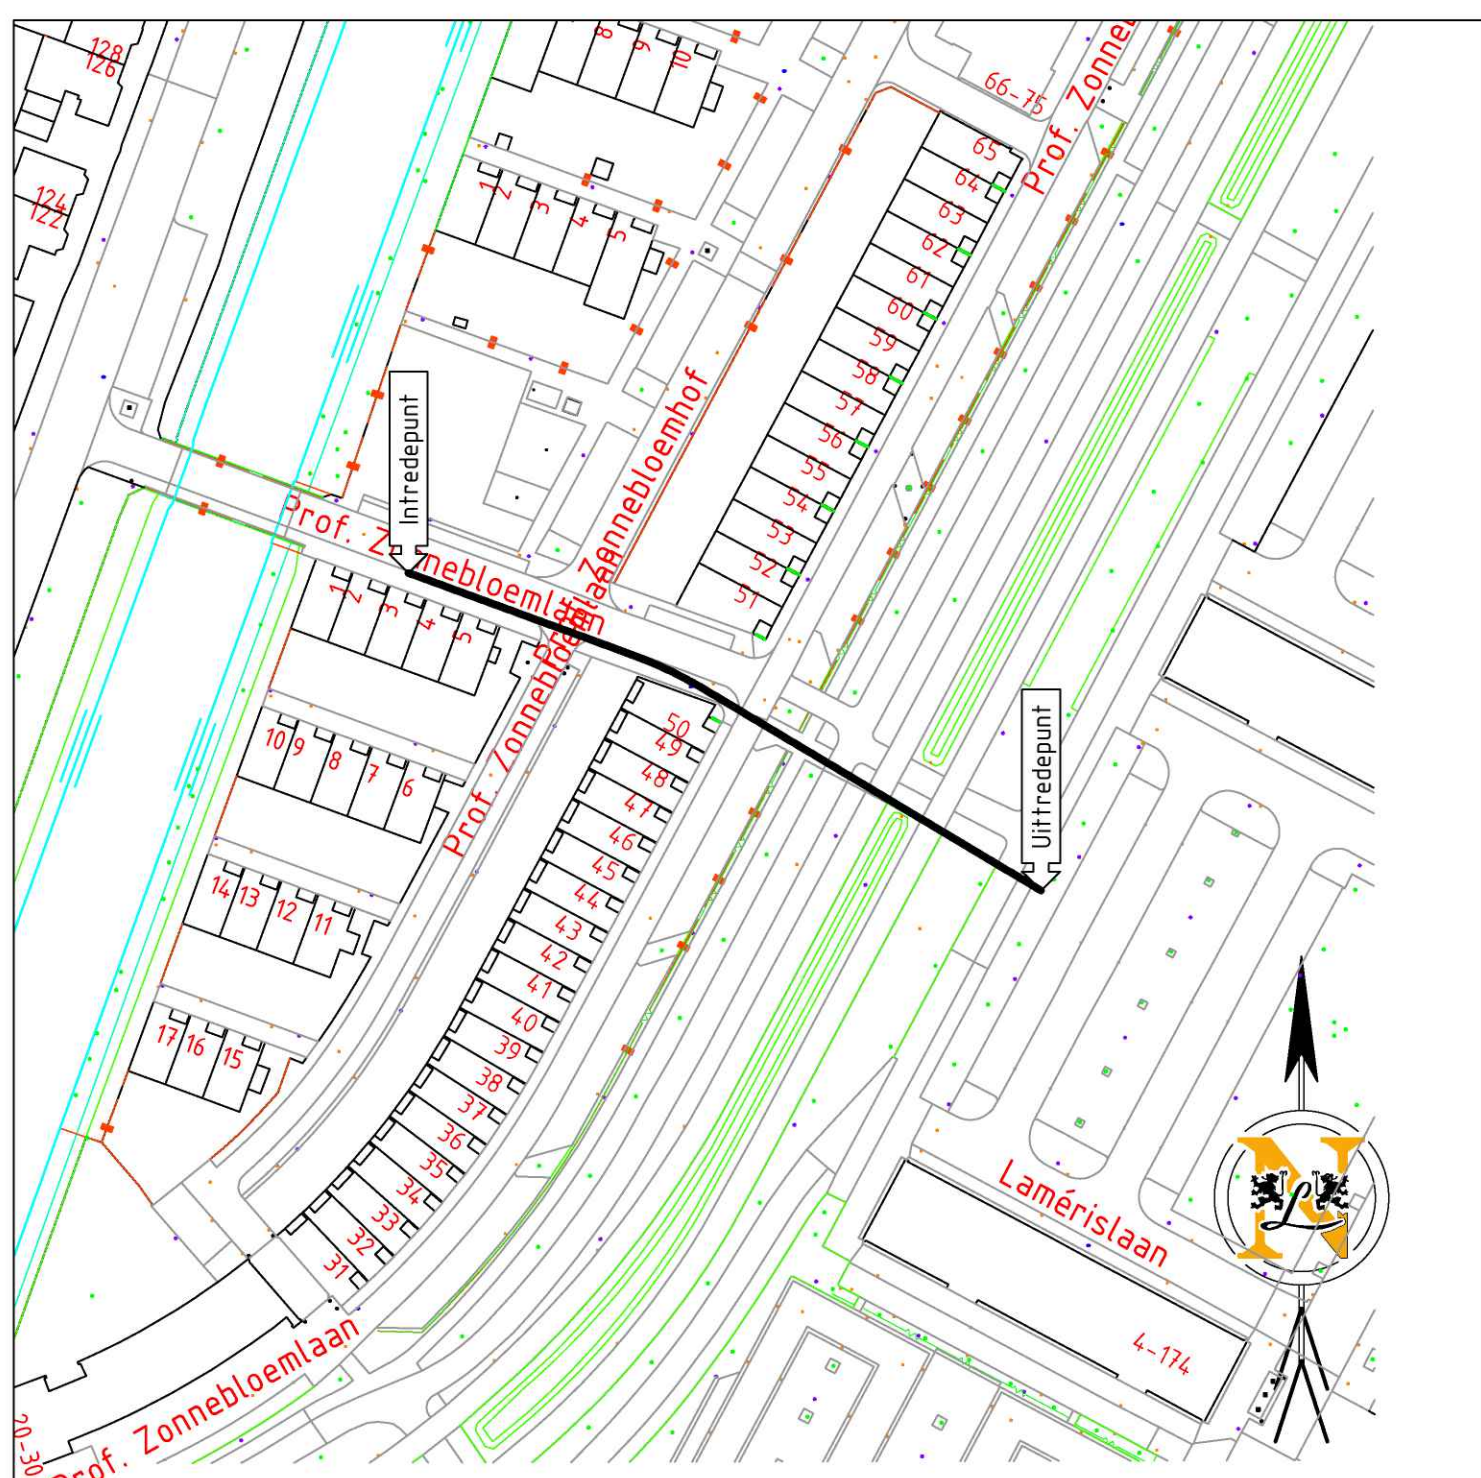

SITUATIE
SCHAAL 1:1000

Tabel Tangentpunten Boring 1			
	X	Y	Z (NAP)
Inrede	13774.159	457852.33	0.63
Tv1	137761.14	457845.17	-5.33
Th1	137771.07	45784.153	-7.31
Tv2	137775.80	457839.55	-7.54
Th2	137780.71	457836.93	-7.54
Tv3	137796.62	457827.42	-7.54
Tv4	137813.36	457817.41	-4.11
Uitrede	137825.23	457810.32	0.93

TER CONTROLE		
Tekenaar	[Signature]	
Naam	Paraaf	Datum

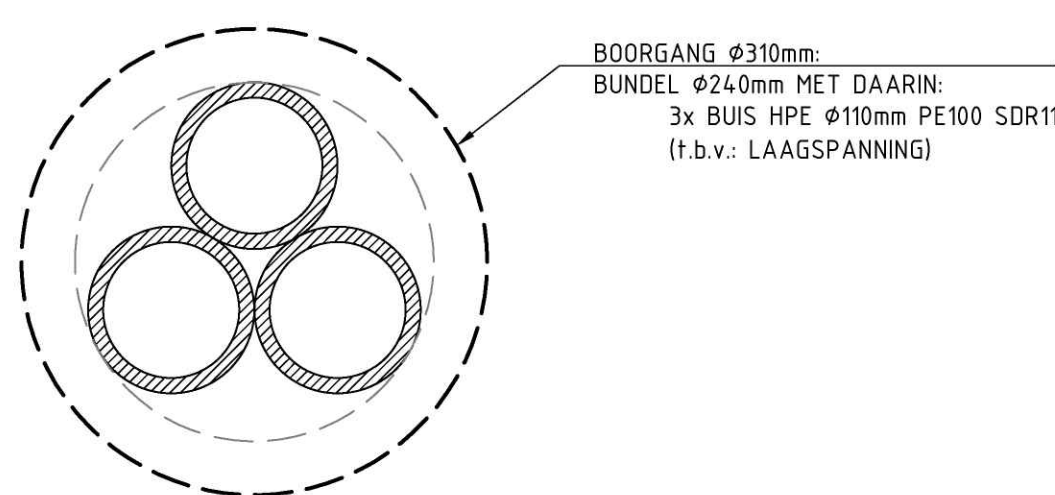

DOORSNEDEN BORING
SCHAAL 1:5

CONCEPT

DE LIGGING VAN DE BESTAANDE KABEL(S) EN LEIDING(EN) IS THEORETISCH EN INDICATIEF, EXACTE LOCATIE MOET TER PLAATSE WORDEN GECONTROLEERD EN/OF VASTGESTELD.


IN-/UITREDEPUNT a.d.h.v. WERKELIJKE SITUATIE KABELS & LEIDINGEN TE BEPALEN.

KABELS EN LEIDINGEN GEBASEERD OP KLIC-MELDING 23G0186061 (15-03-2023), DIEPTELIGGING KABELS EN LEIDINGEN ONBEKEND TENZIJ WEERGEGEVEN.

DWARSPROFIEL OP BASIS VAN AHN-GEGEVENS.

ONDERGROND OP BASIS VAN PDOK.

¹ OPSTELTEKENING IS INDICATIEF, INDIEN GEWENST TER PLEKKE MET UITVOERING BESPREKEN.

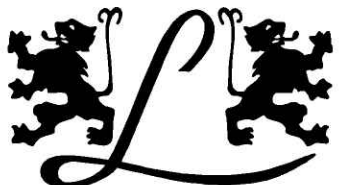A 24-5-2023		BORING DIEPER EN LANGER IV M. AFSTAND EISEN RIOLERING		Wkr.		-			
NR		DATUM		WIJZIGING		GET.		GEZ.	
VL ST				Van Leeuwen Sleufloze Technieken Ampèreweg 17, 3442 AB Woerden T +31 (0)348 44 14 99 info@vlist.com www.vlist.com					
Project		NIEUW TE LEGGEN TRACÉ TE UTRECHT							
Onderwerp		HORIZONTAAL GESTUURDE BORING LENGTE 96.28m, 3xØ110mm SDR11 PROF. ZONNEBLOEMLAAN 31, UTRECHT							
Opdrachtgever		QUINT & VAN GINKEL							
Vergunninghouder		STEDIN							
Dossier nummer		Getekend		Datum tekening		Schaal		Fase	
PD117484				15-03-2023		15 / 1200 / 1:1000		VOORSTEL	
Kenmerk		Gezien		Datum gezien		Formaat		Tekeningnummer	
-				-		A1 (594x841)		23111099-VS01	
Cadrinaatsrteisel X-Y:Rijksdriehoek (RO) Z:Normaal Amsterdams Peil (NAP) 0 1 2 3 4 5 6 7 8 9 10									





From: "VTH-VERG Kabels en Leidingen"
Sent: Thu, 1 Jun 2023 13:14:13 +0100
To: "5.1,2E 5.1,2E (5.1,2E)" <5.1,2E@stedin.net>
Subject: RE: Vergunning 445617: nieuw bijlage toegevoegd

Beste 5.1,2E

Van de plantoetser vernomen dat de opgestuurde boortekening afwijkt van de tracetekening die op 6-3-2023 is ingediend, waardoor nu enkele tracé delen van de aanvraag ontbreken. Kan je er naar kijken? Alvast bedankt.

Met vriendelijke groet,

5.1,2E

5.1,2E

5.1,2E

www.utrecht.nl

Gemeente Utrecht

Vergunningen, Toezicht en Handhaving

Maandag t/m donderdag



Van: Communicatie | WoWportaal <5.1,1C@wowportaal.nl>
Verzonden: vrijdag 26 mei 2023 08:54
Aan: VTH-VERG Kabels en Leidingen 5.1,2E@utrecht.nl>
Onderwerp: Vergunning 445617: nieuw bijlage toegevoegd

11004002

Vergunning 445617: nieuwe bijlage toegevoegd.

Aangemaakt door: 5.1,2E 5.1,2E @stedin.net 5.1,2E Stedin Netbeheer B.V. (WoW)

Bijlage: Boorplan gewijzigd.pdf

Datum en tijd ingediend: 25-5-2023 13:51

Omschrijving: Boorplan GEWIJZIGD

Datum ingediend: 28-2-2023 10:51

Wegbeheerder: Gemeente Utrecht

Adres: Prof. Zonnebloemlaan 31 ELP, 3571 KS, Utrecht

Type werk: Groot Geprogrammeerd Werk
Netbeheerder: Stedin Netbeheer B.V. (WoW)

Aanvrager: 5.1.2E

Kenmerk netbeheerder: PD117484

Aangevraagde periode: 11-12-2023 - 22-1-2024

Goedgekeurde periode: -

Kenmerk (weg)beheerder: 11004002

[Bijlagen aanvraag](#)

Wij verzoeken u uw reactie te sturen naar: 5.1.1C [@wowportaal.nl](mailto:5.1.1C@wowportaal.nl)


Voor inhoudelijke vragen verwijzen wij u naar de aanvrager.

Wij vertrouwen erop u hiermee voldoende te hebben geïnformeerd.




Werkplein Ondergronds Werken: 5.1.2E / 5.1.1C [@wowportaal.nl](mailto:5.1.1C@wowportaal.nl)


U ontvangt deze E-mail omdat bovenstaande gebruiker uitdrukkelijk heeft aangegeven u te willen informeren over deze toevoeging.

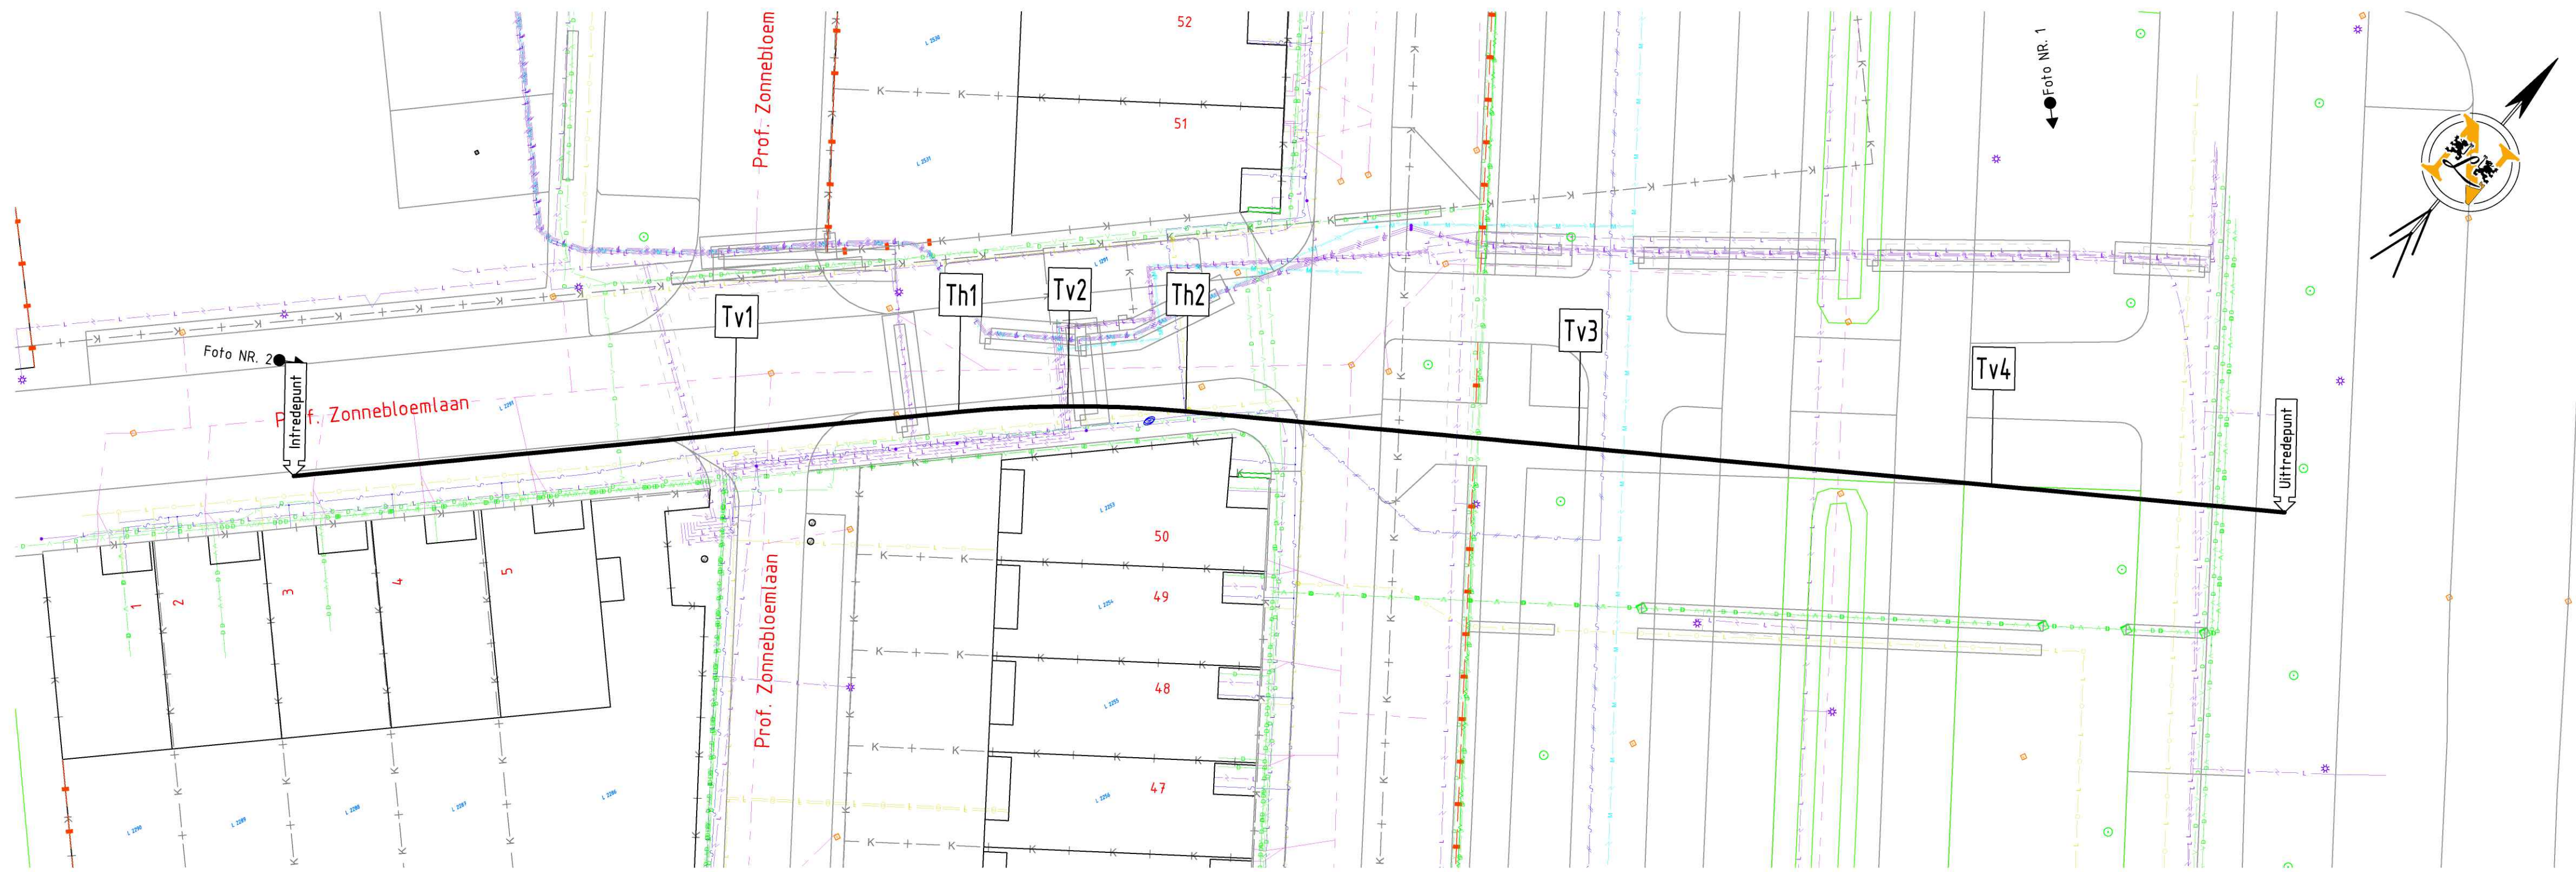


BOVENAANZICHT
SCHAAL 1:200

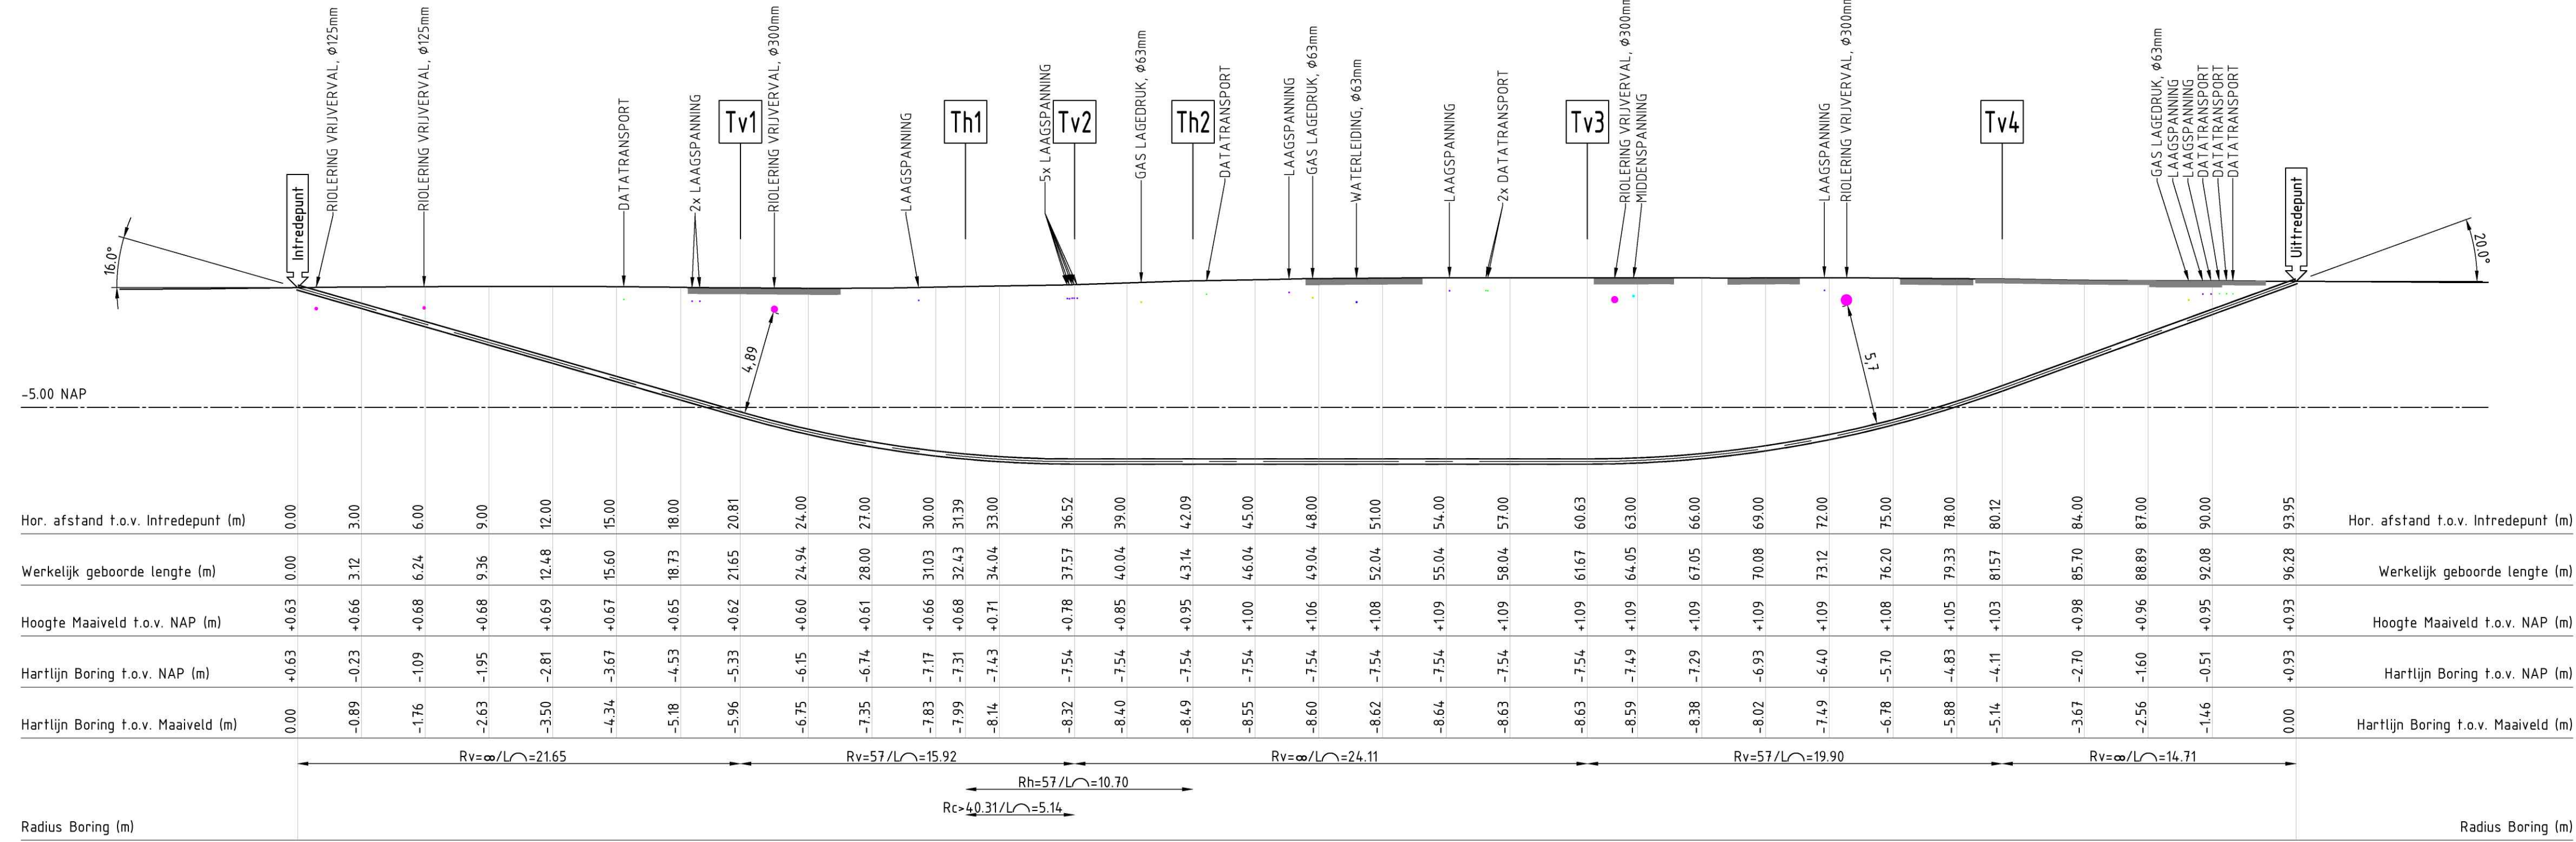

LENGTEPROFIEL
SCHAAL 1:200

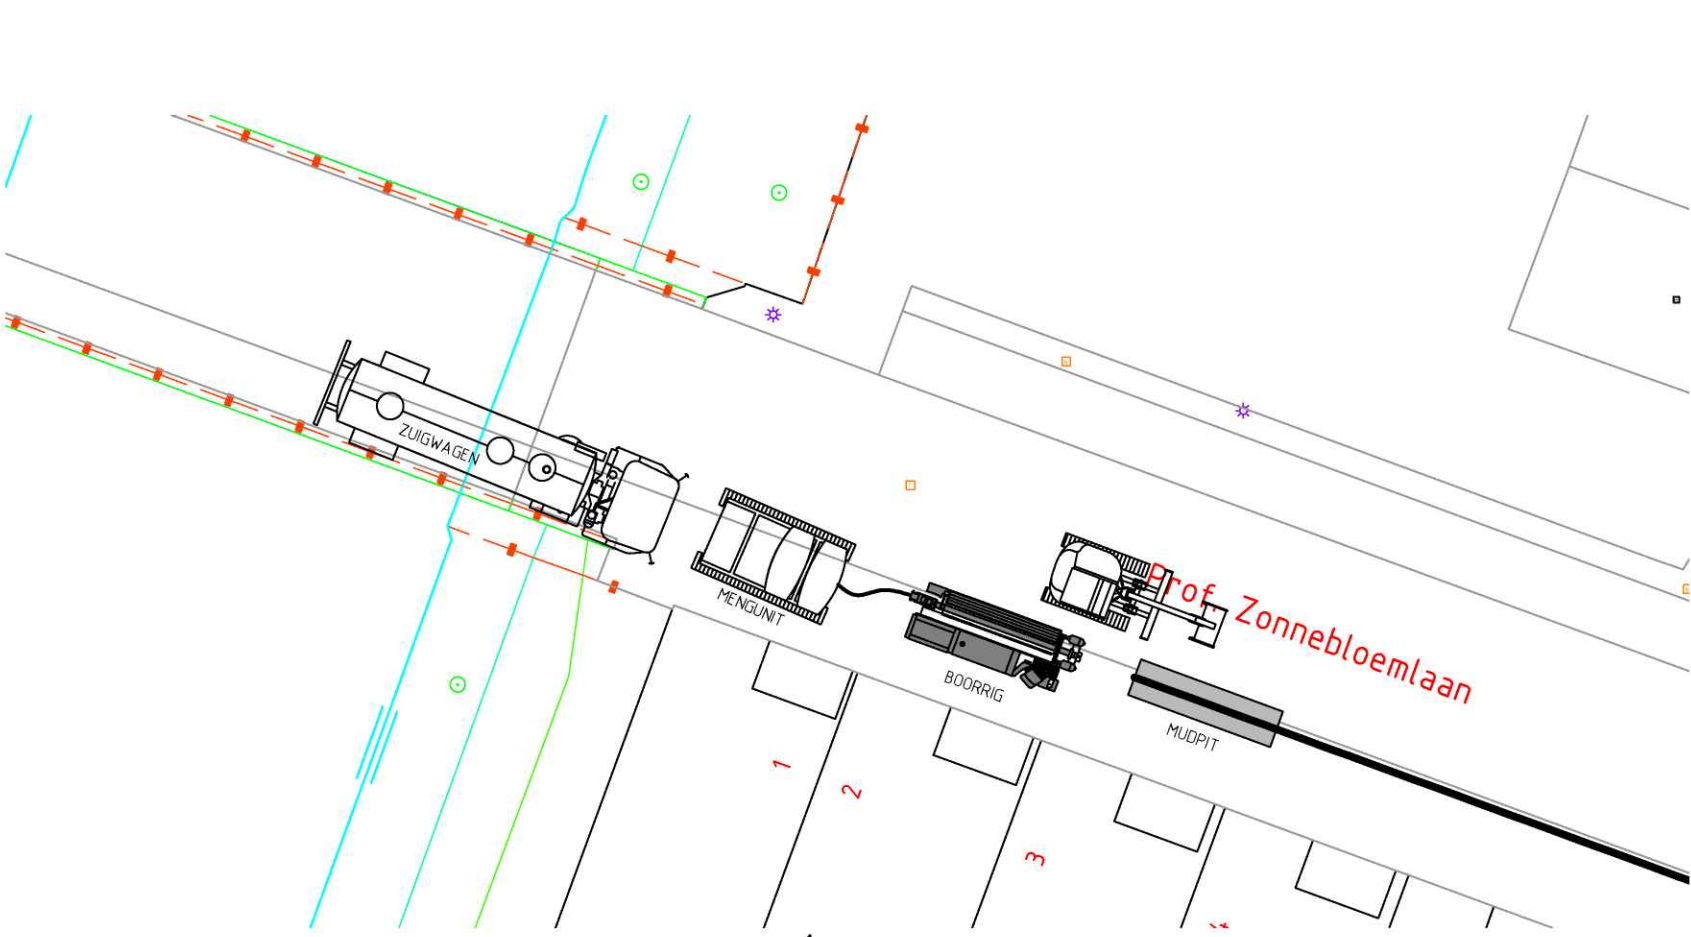

OPSTELTEKENING INTREDEZIJDE (INDICATIEF¹)
SCHAAL 1:200

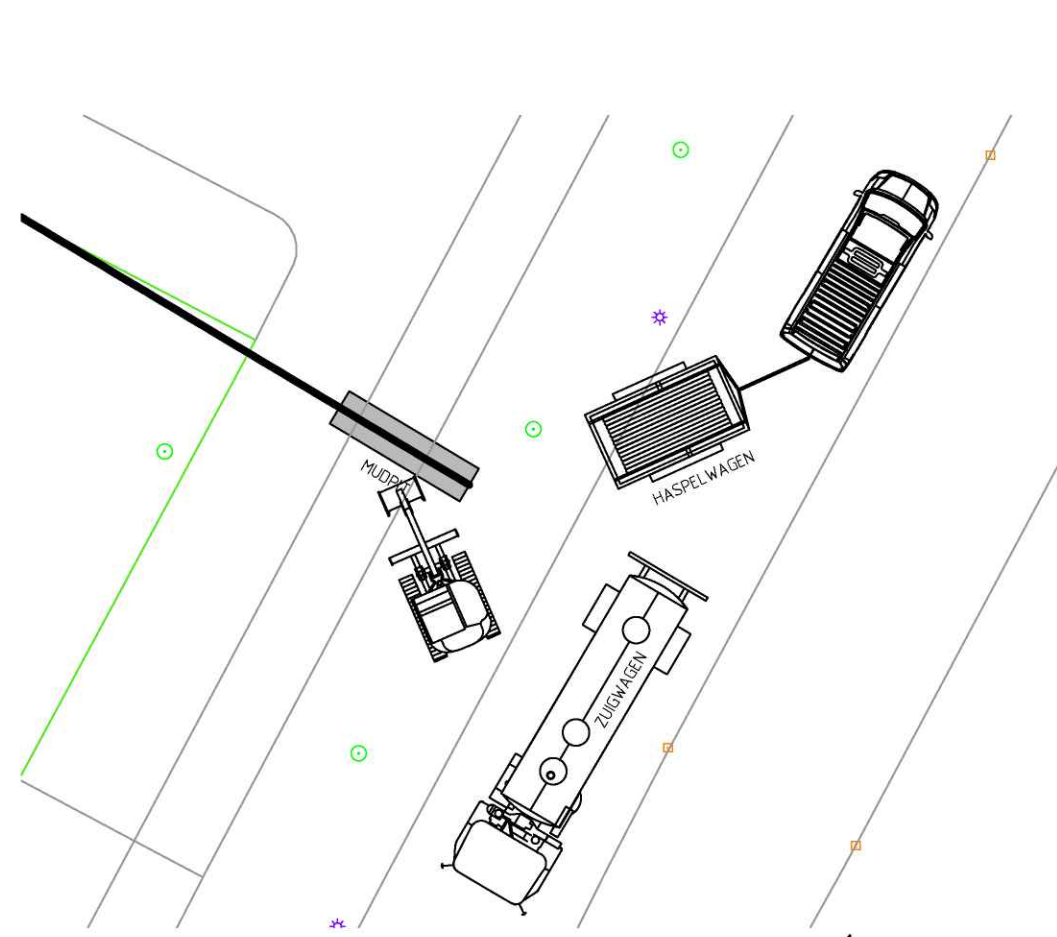

OPSTELTEKENING UITREDEZIJDE (INDICATIEF¹)
SCHAAL 1:200




FOTO NR.2 D.D. 15-03-2022



FOTO NR.1 D.D. 15-03-2022

LEGENDA


- GASLEIDING HD
- GASLEIDING LD
- WATERLEIDING
- RIOLERING HEDELWATER
- RIOLERING VUILWATER
- RIOLERING VRIJVERVAL
- PERSLEIDING
- MIDDENSPANNING
- LAAGSPANNING
- DATA
- MANTELBUIJS
- GESTUURDE BORING DERDEN
- KADAstraal nummer
- KADAstraal grens
- HEMELWATER PUT
- VUILWATER PUT
- POMPPUT
- LOCATIE FOTO

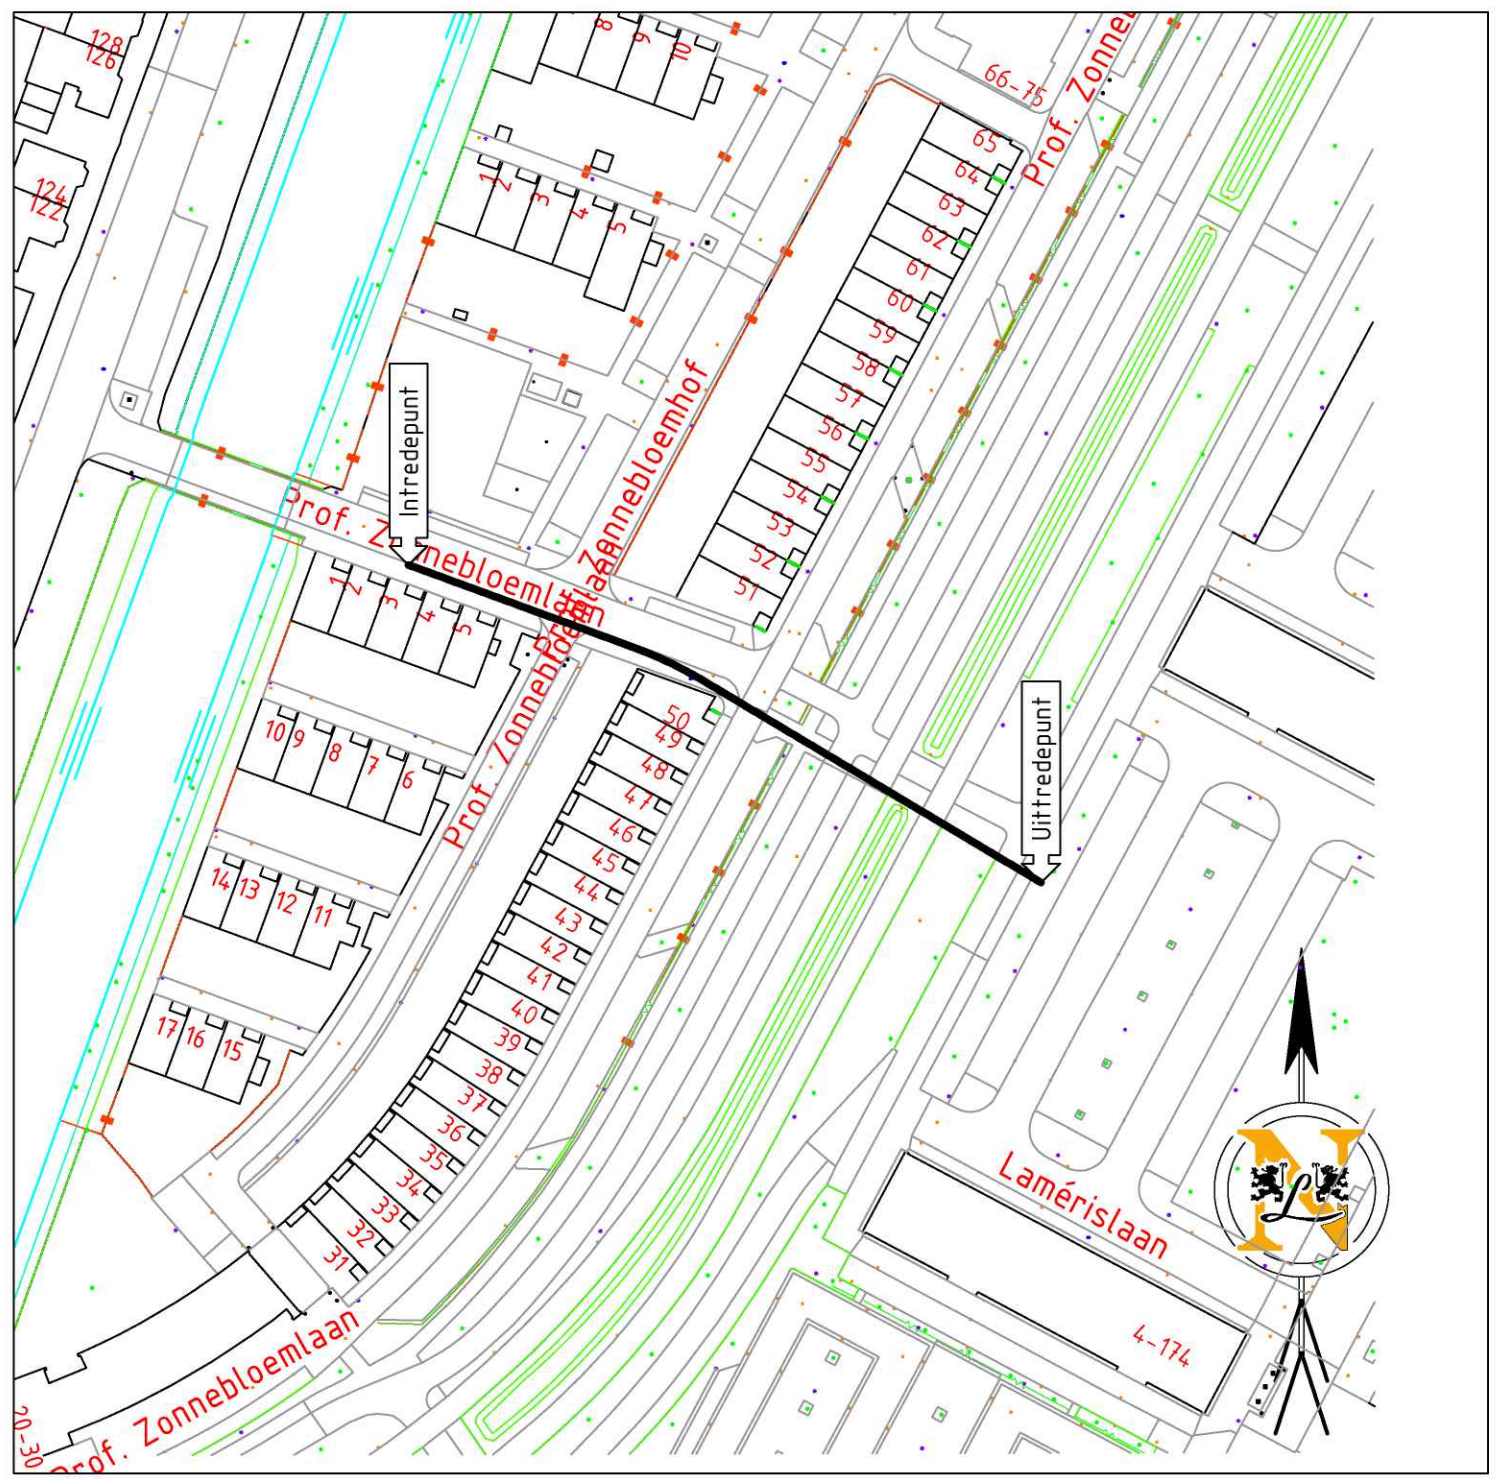

SITUATIE
SCHAAL 1:1000

Tabel Tangentpunten Boring 1			
	X	Y	Z (NAP)
Inrede	13774.159	457852.33	0.63
Tv1	13776.114	457845.17	-5.33
Th1	13777.07	45784.153	-7.31
Tv2	137775.80	457839.55	-7.54
Th2	137780.71	457836.93	-7.54
Tv3	137796.62	457827.42	-7.54
Tv4	137813.36	457817.41	-4.11
Uitrede	137825.23	457810.32	0.93

TER CONTROLE		
Tekenaar	15-03-2023	
Naam	Paraaf	Datum

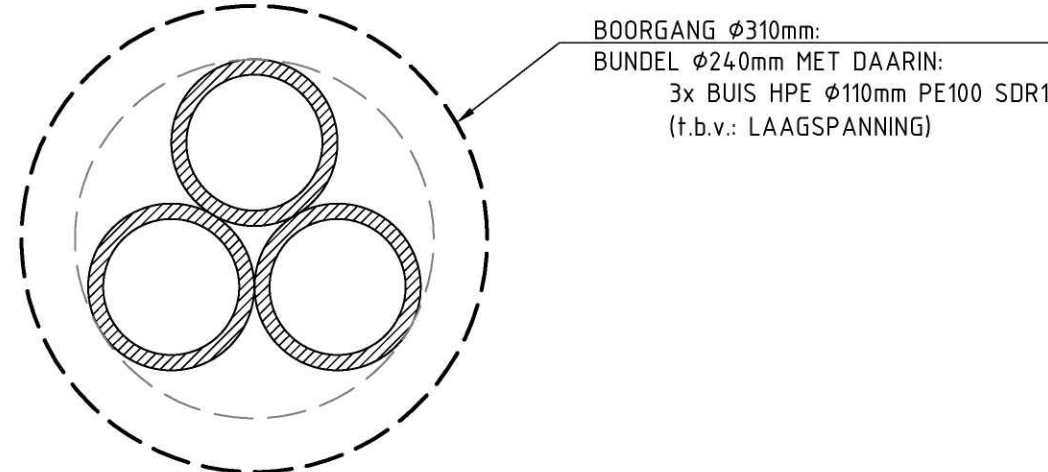

DOORSNEDEN BORING
SCHAAL 1:5

CONCEPT

DE LIGGING VAN DE BESTAANDE KABEL(S) EN LEIDING(EN) IS THEORETISCH EN INDICATIEF, EXACTE LOCATIE MOET TER PLAATSE WORDEN GECONTROLEERD EN/OF VASTGESTELD.


IN-/UITREDEPUNT a.d.h.v. WERKELIJKE SITUATIE KABELS & LEIDINGEN TE BEPALEN.

KABELS EN LEIDINGEN GEBASEERD OP KLIC-MELDING 23G0186061 (15-03-2023), DIEPTELIGGING KABELS EN LEIDINGEN ONBEKEND TENZIJ WEERGEGEVEN.

DWARSPROFIEL OP BASIS VAN AHN-GEGEVENS.

ONDERGROND OP BASIS VAN PDOK.

¹ OPSTELTEKENING IS INDICATIEF, INDIEN GEWENST TER PLEKKE MET UITVOERING BESPREKEN.

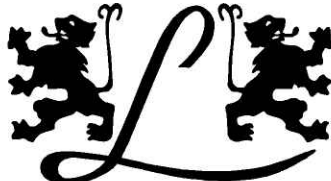A		24-5-2023		BORING DIEPER EN LANGER I.V.M. AFSTAND EISEN RIOLERING		WIJZIGING		WKR		-			
NR		DATUM								GET.		GEZ.	
VL ST								Van Leeuwen Sleufloze Technieken Ampereweg 17, 3442 AB Woerden T +31 (0)348 44 14 99 www.vlst.com vlst.com					
Project				NIEUW TE LEGGEN TRACÉ TE UTRECHT									
Onderwerp				HORIZONTAAL GESTUURDE BORING LENGTE 96.28m, 3xØ110mm SDR11 PROF. ZONNEBLOEMLAAN 31, UTRECHT									
Opdrachtgever				QUINT & VAN GINKEL									
Vergunninghouder				STEDIN									
Dossier nummer				Getekend		Datum tekening		Schaal		Foto			
PD117484				15-03-2023		15-03-2023		15 / 1200 / 1:1000		VOORSTEL			
Kenmerk				Gezien		Datum gezien		Formaat		Tekeningnummer			
-				15-03-2023		-		A1 (594x841)		23111099-VS01			
								Blad		Wijz.			
								1 / 1		A			

Coördinaatsysteem X-Y:Rijksdriehoek (RD) Z:Normaal Amsterdams Peil (NAP)

From: "VTH-VERG Kabels en Leidingen"
Sent: Tue, 9 May 2023 11:58:15 +0100
To: "'[redacted] ([redacted])'" <[redacted]@stedin.net>
Subject: RE: Aanvraag Prof. Zonnebloemlaan 445617 / PD117484, ontbrekende gegevens

Hallo [redacted]

Ik heb nog geen reactie ontvangen op onderstaand verzoek. Indien deze aanvraag nog van toepassing is ontvang ik graag zo spoedig mogelijk een reactie.

Tot ontvangst van het gevraagde blijft de aanvraag buiten behandeling.

Met vriendelijke groet,

[redacted]

[redacted]

[redacted]

www.utrecht.nl

Gemeente Utrecht

Vergunningen, Toezicht en Handhaving

Maandag t/m donderdag



Van: [redacted] **Namens** VTH-VERG Kabels en Leidingen
Verzonden: vrijdag 31 maart 2023 13:58
Aan: "'[redacted] ([redacted])'" <[redacted]@stedin.net>
Onderwerp: RE: Aanvraag Prof. Zonnebloemlaan 445617 / PD117484, ontbrekende gegevens

Hallo [redacted]

De gestuurde boring is zo niet akkoord, in het boorplan is namelijk geen rekening gehouden met de minimale afstand van boring tot aanwezige riolering:

- Bij doorpersingen en/of gestuurde boringen het gebied tussen 0,80 m. en 6,00 m. – maaiveld (ter plaatse van de bestaande rioolleiding(en) vrijhouden van nieuw aan te leggen kabels en leidingen.

We zien graag een aangepaste tekening tegemoet.

Met vriendelijke groet,

5.1.2E

5.1.2E

5.1.2E

5.1.2E @utrecht.nl


www.utrecht.nl

Gemeente Utrecht

Vergunningen, Toezicht en Handhaving



DUBBEL

 

From: "5.1.2E" <5.1.2E@utrecht.nl>
Sent: Fri, 5 May 2023 05:24:29 +0100
To: "5.1.2E" <5.1.2E@quintenvanginkel.nl>
Cc: "VTH-VERG Kabels en Leidingen" <5.1.2E@utrecht.nl>
Subject: RE: AFKEUR DWARSPROFIEL PD117484 - Prof. Zonnebloemlaan 31 ELP, 3571 KS, Utrecht GROEP 23-07512

Beste heer 5.1.2E

Ik ga graag met u in overleg, u kunt me bereiken op onderstaand telefoonnummer.

Echter, omdat u kennelijk slechts in gesprek wil om duidelijkheid te verkrijgen over wat precies bedoeld wordt kan ik ook mijn best doen om via dit mailbericht nog iets duidelijker te omschrijven wat er aan de hand is.

Waar de boring bestaande rioolleidingen kruist dient de boring zich op minimaal 6 meter beneden maaiveld te bevinden. De boring op de tekening voldoet daar niet aan. U heeft de mogelijkheid om de tekening hier op aan te passen, zodat een weigeringsgrond wellicht voorkomen kan worden.

Met vriendelijke groet,

5.1.2E

5.1.2E

5.1.2E

5.1.2E@utrecht.nl

www.utrecht.nl

Gemeente Utrecht

Stadsbedrijven

Beheer Openbare Ruimte

maandag, dinsdag en woensdag



Van: 5.1.2E <5.1.2E@quintenvanginkel.nl>

Verzonden: donderdag 4 mei 2023 08:16

Aan: VTH-VERG Kabels en Leidingen <5.1.2E@utrecht.nl>

CC: 5.1.2E <5.1.2E> <5.1.2E@stedin.net>; 5.1.2E <5.1.2E> <5.1.2E@stedin.net>;

5.1.2E <5.1.2E@vlst.com>

Onderwerp: FW: AFKEUR DWARSPROFIEL PD117484 - Prof. Zonnebloemlaan 31 ELP, 3571 KS, Utrecht

Goedemorgen,

Onze boor engineer heeft wat vragen over wat er nu precies bedoeld wordt met onderstaande afkeur van het boorprofiel. Met wie kan dit eventueel telefonisch besproken worden om wat meer duidelijkheid te scheppen?

Graag hoor ik van jullie.

Alvast bedankt.

Met vriendelijke groet,

5.1.2E

5.1.2E

Quint & Van Ginkel B.V.

Marconibaan 44

3439 MS Nieuwegein

Tel. 030 – 666 82 43

Mob. 5.1.2E

www.quintenvanginkel.nl

Scherpenzeel • Nieuwegein • Amsterdam • Heinoord

Van: 5.1.2E (5.1.2E) <5.1.2E@stedin.net>

Verzonden: maandag 3 april 2023 13:26

Aan: 5.1.2E @quintenvanginkel.nl

CC: 5.1.2E (5.1.2E) <5.1.2E@stedin.net>

Onderwerp: FW: Aanvullend informatie vergunning PD117484 - Prof. Zonnebloemlaan 31 ELP, 3571 KS, Utrecht

Goedemiddag 5.1.2E,

Zie onderstaande reactie van de gemeente Utrecht. Kun je de tekening aanpassen?

De gestuurde boring is zo niet akkoord, in het boorplan is namelijk geen rekening gehouden met de minimale afstand van boring tot aanwezige riolering:

- Bij doorpersingen en/of gestuurde boringen het gebied tussen 0,80 m. en 6,00 m. – maaiveld (ter plaatse van de bestaande rioolleiding(en) vrijhouden van nieuw aan te leggen kabels en leidingen.

We zien graag een aangepaste tekening tegemoet

Met vriendelijke groet,

5.1.2E

5.1.2E



VOOR DE NIEUWE
ENERGIEGENERATIE

Energieweg 20, 2627 AZ Delft | Postbus 49, 3000 AA Rotterdam

5.1.2E | www.stedin.net



Van: 5.1.2E <5.1.2E@quintenvanginkel.nl>

Verzonden: woensdag 29 maart 2023 20:30

Aan: 5.1.2E (5.1.2E) <5.1.2E@stedin.net>

CC: 5.1.2E (5.1.2E) <5.1.2E@stedin.net>

Onderwerp: RE: Aanvullend informatie vergunning PD117484 - Prof. Zonnebloemlaan 31 ELP, 3571 KS, Utrecht

Goedenavond heren,

Toevallig vandaag opgeleverd gekregen.
Zie bijlagen.

Fijne avond!

5.1.2E

5.1.2E

Quint & Van Ginkel B.V.

Marconibaan 44
3439 MS Nieuwegein
Tel. 030 – 666 82 43
Mob. 5.1.2E

www.quintenvanginkel.nl

Scherpenzeel • Nieuwegein • Amsterdam • Heinoord

Van: 5.1.2E (5.1.2E) <5.1.2E@stedin.net>

Verzonden: woensdag 29 maart 2023 15:28

Aan: 5.1.2E <5.1.2E@quintenvanginkel.nl>

CC: 5.1.2E (5.1.2E) <5.1.2E@stedin.net>

Onderwerp: RE: Aanvullend informatie vergunning PD117484 - Prof. Zonnebloemlaan 31 ELP, 3571 KS, Utrecht

Hi Topper,

Heb je onderstaande toevallig al gereed?

Indien er andere vragen zijn dan verneem ik dat graag.

Met vriendelijke groet,

5.1.2E

5.1.2E

STEDIN^{NET}

VOOR DE NIEUWE
ENERGIEGENERATIE

Nijverheidsweg 15, 3534 AM Utrecht | Postbus 49, 3000 AA Rotterdam

5.1.2E | www.stedin.net



Dit e-mailbericht is bestemd voor de geadresseerde(n) en kan vertrouwelijk zijn. Gebruik door anderen dan de geadresseerde(n) is verboden. Als dit bericht niet voor u bestemd is, wordt u vriendelijk verzocht dit aan de afzender te melden en het bericht te vernietigen. Stedin Netbeheer B.V. staat geregistreerd bij de Kamer van Koophandel onder nummer 24289101.

Van: 5.1.2E (5.1.2E) 5.1.2E@stedin.net>

Verzonden: vrijdag 17 maart 2023 14:31

Aan: 5.1.2E <5.1.2E @quintenvanginkel.nl>

CC: 5.1.2E (5.1.2E) <5.1.2E @stedin.net>

Onderwerp: RE: Aanvullend informatie vergunning PD117484 - Prof. Zonnebloemlaan 31 ELP, 3571 KS, Utrecht

5.1.2E,

Dwarsprofiel is akkoord.

Indien er andere vragen zijn dan verneem ik dat graag.

Met vriendelijke groet,

5.1.2E

5.1.2E



Nijverheidsweg 15, 3534 AM Utrecht | Postbus 49, 3000 AA Rotterdam

5.1.2E | www.stedin.net



Dit e-mailbericht is bestemd voor de geadresseerde(n) en kan vertrouwelijk zijn. Gebruik door anderen dan de geadresseerde(n) is verboden. Als dit bericht niet voor u bestemd is, wordt u verzocht dit aan de afzender te melden en het bericht te vernietigen. Stedin Netbeheer B.V. staat geregistreerd bij de Kamer van Koophandel onder nummer 24289101.

Van: 5.1.2E <5.1.2E @quintenvanginkel.nl>

Verzonden: vrijdag 17 maart 2023 12:54

Aan: 5.1.2E (5.1.2E) 5.1.2E @stedin.net>

CC: 5.1.2E (5.1.2E) 5.1.2E @stedin.net>

Onderwerp: FW: Aanvullend informatie vergunning PD117484 - Prof. Zonnebloemlaan 31 ELP, 3571 KS, Utrecht

Goedemiddag heren,

Is deze boorlijn zo akkoord?

5.1.2E

5.1.2E

Quint & Van Ginkel B.V.

Marconibaan 44

3439 MS Nieuwegein

Tel. 030 – 666 82 43

Mob. 5.1.2E

www.quintenvanginkel.nl

Scherpenzeel • Nieuwegein • Amsterdam • Heinoord

Van: 5.1.2E <5.1.2E @quintenvanginkel.nl>

Verzonden: donderdag 16 maart 2023 07:34

Aan: 5.1.2E <5.1.2E @quintenvanginkel.nl>; 5.1.2E <5.1.2E @quintenvanginkel.nl>

Onderwerp: RE: Aanvullend informatie vergunning PD117484 - Prof. Zonnebloemlaan 31 ELP, 3571 KS, Utrecht

Goedemorgen [REDACTED]

Zou je deze concept boorlijn met Stedin willen delen en willen vragen of deze zo akkoord is?

Dan kan VLST hem verder afmaken.

Met vriendelijke groeten,

[REDACTED]

[REDACTED]

Quint & Van Ginkel B.V.

Marconibaan 44
3439 MS Nieuwegein
Tel. 030 – 666 82 43
Mob. [REDACTED]

www.quintenvanginkel.nl

Scherpenzeel • Nieuwegein • Amsterdam • Heinenoord

Samen Bewust Veilig

Van: [REDACTED] <[REDACTED]@quintenvanginkel.nl>

Verzonden: dinsdag 14 maart 2023 06:11

Aan: [REDACTED] <[REDACTED]@quintenvanginkel.nl>; [REDACTED] <[REDACTED]@quintenvanginkel.nl>

Onderwerp: FW: Aanvullend informatie vergunning PD117484 - Prof. Zonnebloemlaan 31 ELP, 3571 KS, Utrecht

Goedemorgen [REDACTED],

Kan jij deze doorzetten?

Zie onderstaande mail.

@ [REDACTED] hier is al een nummer van. SQ2302267

[REDACTED]

[REDACTED]

Quint & Van Ginkel B.V.

Marconibaan 44
3439 MS Nieuwegein
Tel. 030 – 666 82 43
Mob. [REDACTED]

www.quintenvanginkel.nl

Scherpenzeel • Nieuwegein • Amsterdam • Heinenoord

Van: [REDACTED] ([REDACTED]) <[REDACTED]@stedin.net>

Verzonden: woensdag 8 maart 2023 10:00

Aan: [REDACTED] <[REDACTED]@quintenvanginkel.nl>

Onderwerp: Aanvullend informatie vergunning PD117484 - Prof. Zonnebloemlaan 31 ELP, 3571 KS, Utrecht

Goedemorgen [REDACTED],

Kun je ons voorzien van de onderstaande gegevens t.b.v de vergunning van dit project? Onder in het geel zie je de aangevraagd gegevens van de gemeente.

In de bijlagen vind je een deel van de Klic-melding. De rest wordt gestuurd op een andere mail.

Alvast bedankt,

Bij de aanvraag ontbreken de gegevens voor de gestuurde boring. We ontvangen graag:

- Een tekening met dwarsprofiel van de gestuurde boring met in-/uittredepunt in RD-coördinaten, KLIC-melding, NAP-maatvoering bij ondergrondse infra en een opstelplan.

Tot ontvangst van deze tekening blijft de aanvraag buiten behandeling.

Met vriendelijke groet,

5.1.2E

5.1.2E

14 030

5.1.2E @utrecht.nl

www.utrecht.nl

Gemeente Utrecht

Vergunningen, Toezicht en Handhaving

Met vriendelijke groet,

5.1.2E

5.1.2E

STEDIN^{HET}

VOOR DE NIEUWE
ENERGIEGENERATIE

Energieweg 20, 2627 AZ Delft | Postbus 49, 3000 AA Rotterdam

5.1.2E

| www.stedin.net



From: "5.1.2E" <5.1.2E@utrecht.nl>
Sent: Fri, 31 Mar 2023 10:34:53 +0100
To: "5.1.2E" <5.1.2E@utrecht.nl>
Cc: "5.1.2E" <5.1.2E@utrecht.nl>
Subject: HZ_GROP-23-07512

He 5.1.2E

In de bovengenoemde aanvraag wordt mbt de boring te weinig diepte aangehouden. Dit moet minimaal 6 meter beneden maaiveld zijn ter plaatse van de te kruisen rioolleidingen (die keurig zijn aangegeven op de boortekening). Omdat ik (vanwege de diameter van de boring) niet kan inschatten welke bochtstralen mogelijk zijn en wat dit betekent voor de in- en uittredepunten, maar ook omdat ik graag weigeringsgronden voorkom, zou ik graag de aanvrager willen verzoeken om de tekening aan te passen. Tenzij we ervoor kiezen om simpelweg te weigeren, dat kan natuurlijk ook.

Met vriendelijke groet,

5.1.2E
5.1.2E

5.1.2E
5.1.2E@utrecht.nl

www.utrecht.nl

Gemeente Utrecht

Stadsbedrijven

Beheer Openbare Ruimte

maandag, dinsdag en woensdag



From: "5.1.2E 5.1.2E (5.1.2E)" <5.1.2E@stedin.net>
Sent: Thu, 30 Mar 2023 09:08:28 +0100
To: "VTH-VERG Kabels en Leidingen" <5.1.2E@utrecht.nl>
Cc: "5.1.2E 5.1.2E (5.1.2E)" <5.1.2E@stedin.net>
Subject: RE: Aanvraag Prof. Zonnebloemlaan 445617 / PD117484, ontbrekende gegevens
Attachments: PD117484_Boorplan.pdf

Goedemorgen 5.1.2E

Hierbij stuur ik je de gevraagde boorgegevens in het boorplan.
Ik hoop dat dit zo afdoende is?

Met vriendelijke groet,

5.1.2E

5.1.2E



VOOR DE NIEUWE
ENERGIEGENERATIE

Nijverheidsweg 15, 3534 AM UTRECHT | Postbus 49, 3000 AA Rotterdam

5.1.2E | www.stedin.net | 5.1.2E [@stedin.net](mailto:5.1.2E@stedin.net)

Van: 5.1.2E <5.1.2E@utrecht.nl> **Namens** VTH-VERG Kabels en Leidingen

Verzonden: dinsdag 7 maart 2023 20:31

Aan: 5.1.2E 5.1.2E (5.1.2E) <5.1.2E@stedin.net>

Onderwerp: Aanvraag Prof. Zonnebloemlaan 445617 / PD117484, ontbrekende gegevens

Beste 5.1.2E

Bij de aanvraag ontbreken de gegevens voor de gestuurde boring. We ontvangen graag:

- Een tekening met dwarsprofiel van de gestuurde boring met in-/uittredepunt in RD-coördinaten, KLIC-melding, NAP-maatvoering bij ondergrondse infra en een opstelplan.

Tot ontvangst van deze tekening blijft de aanvraag buiten behandeling.

Met vriendelijke groet,

5.1.2E

5.1.2E

14 030


kabels.en.leidingen@utrecht.nl

www.utrecht.nl


Gemeente Utrecht

Vergunningen, Toezicht en Handhaving




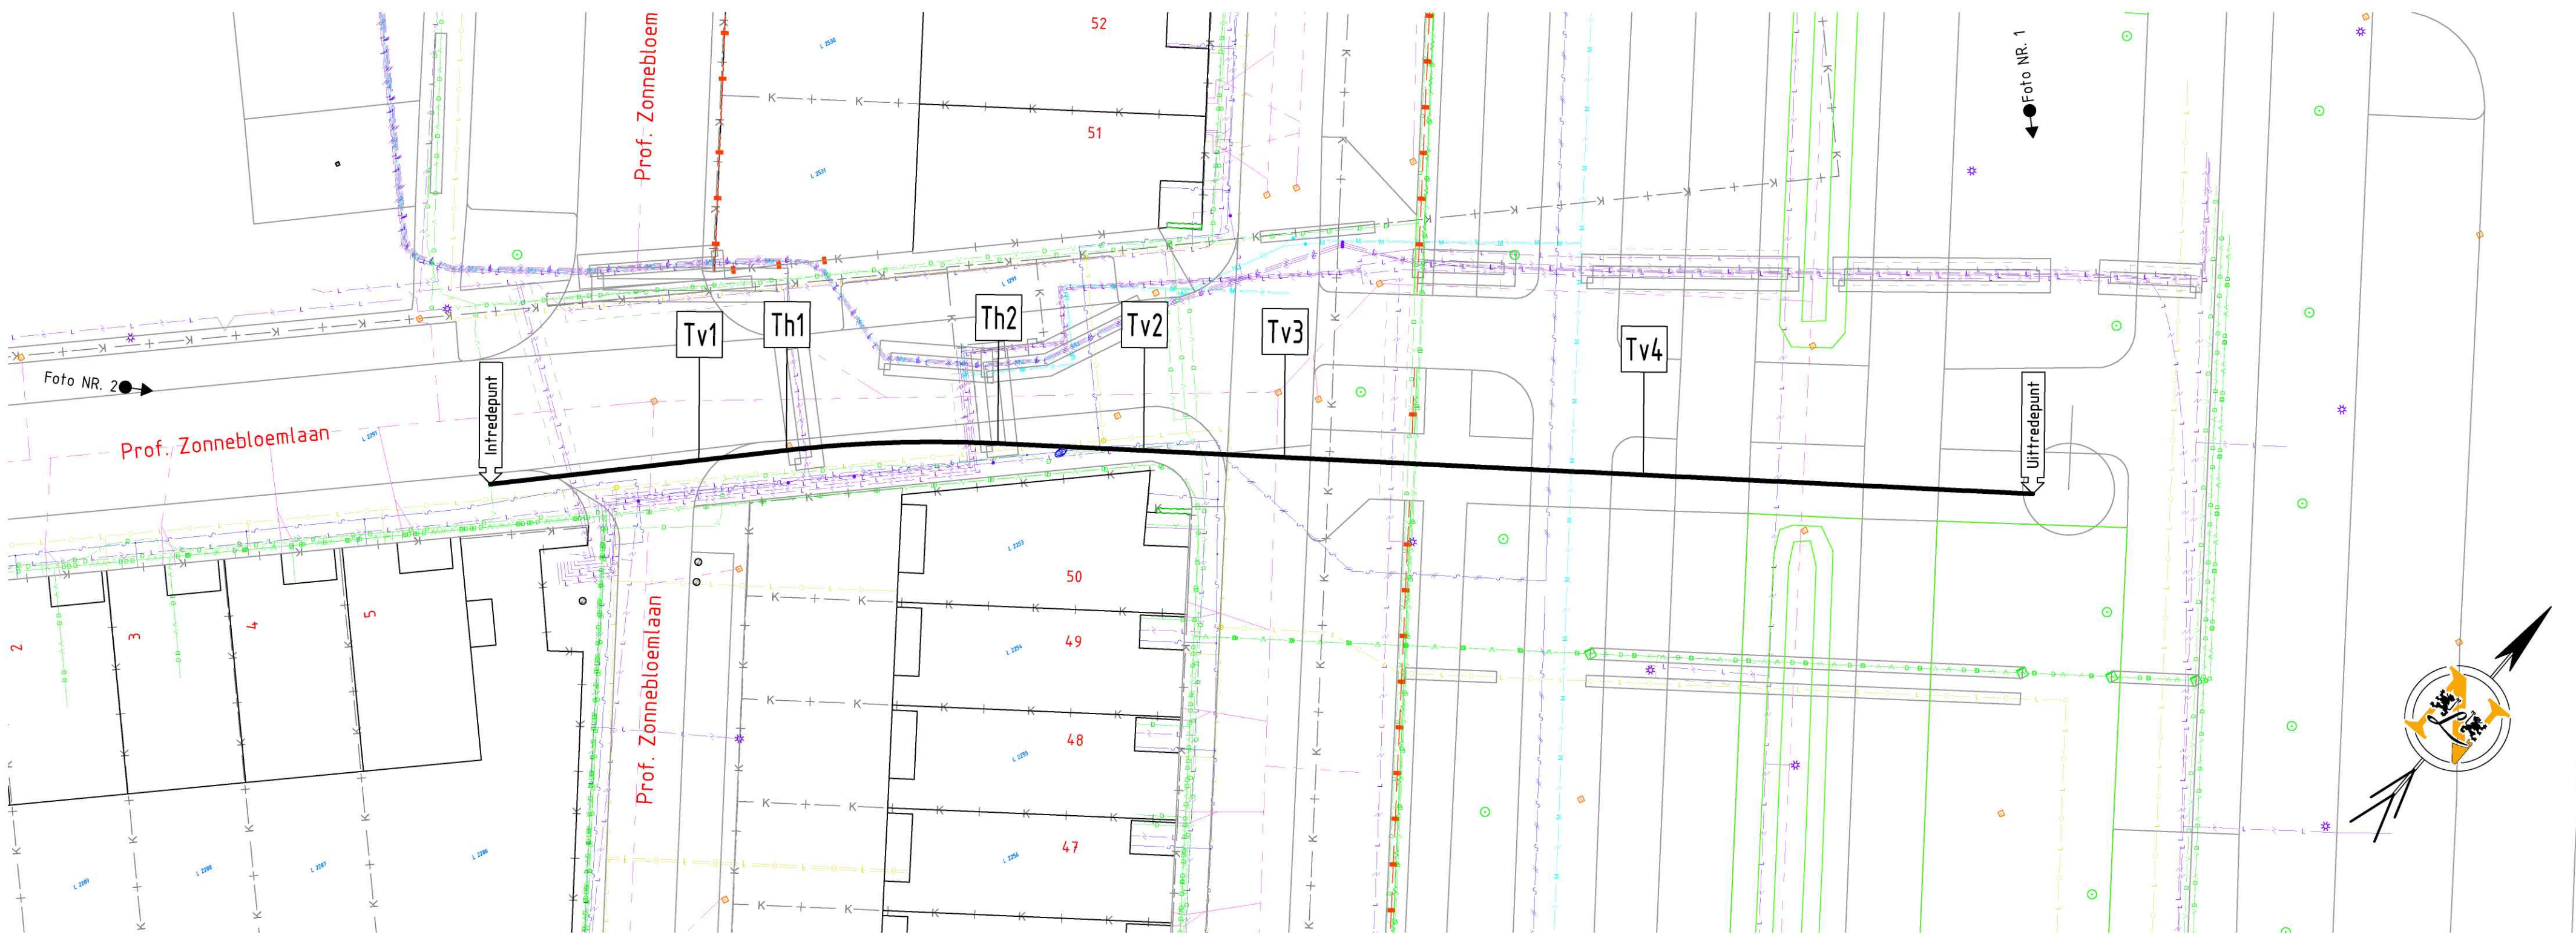


BOVENAANZICHT
SCHAAL 1:200

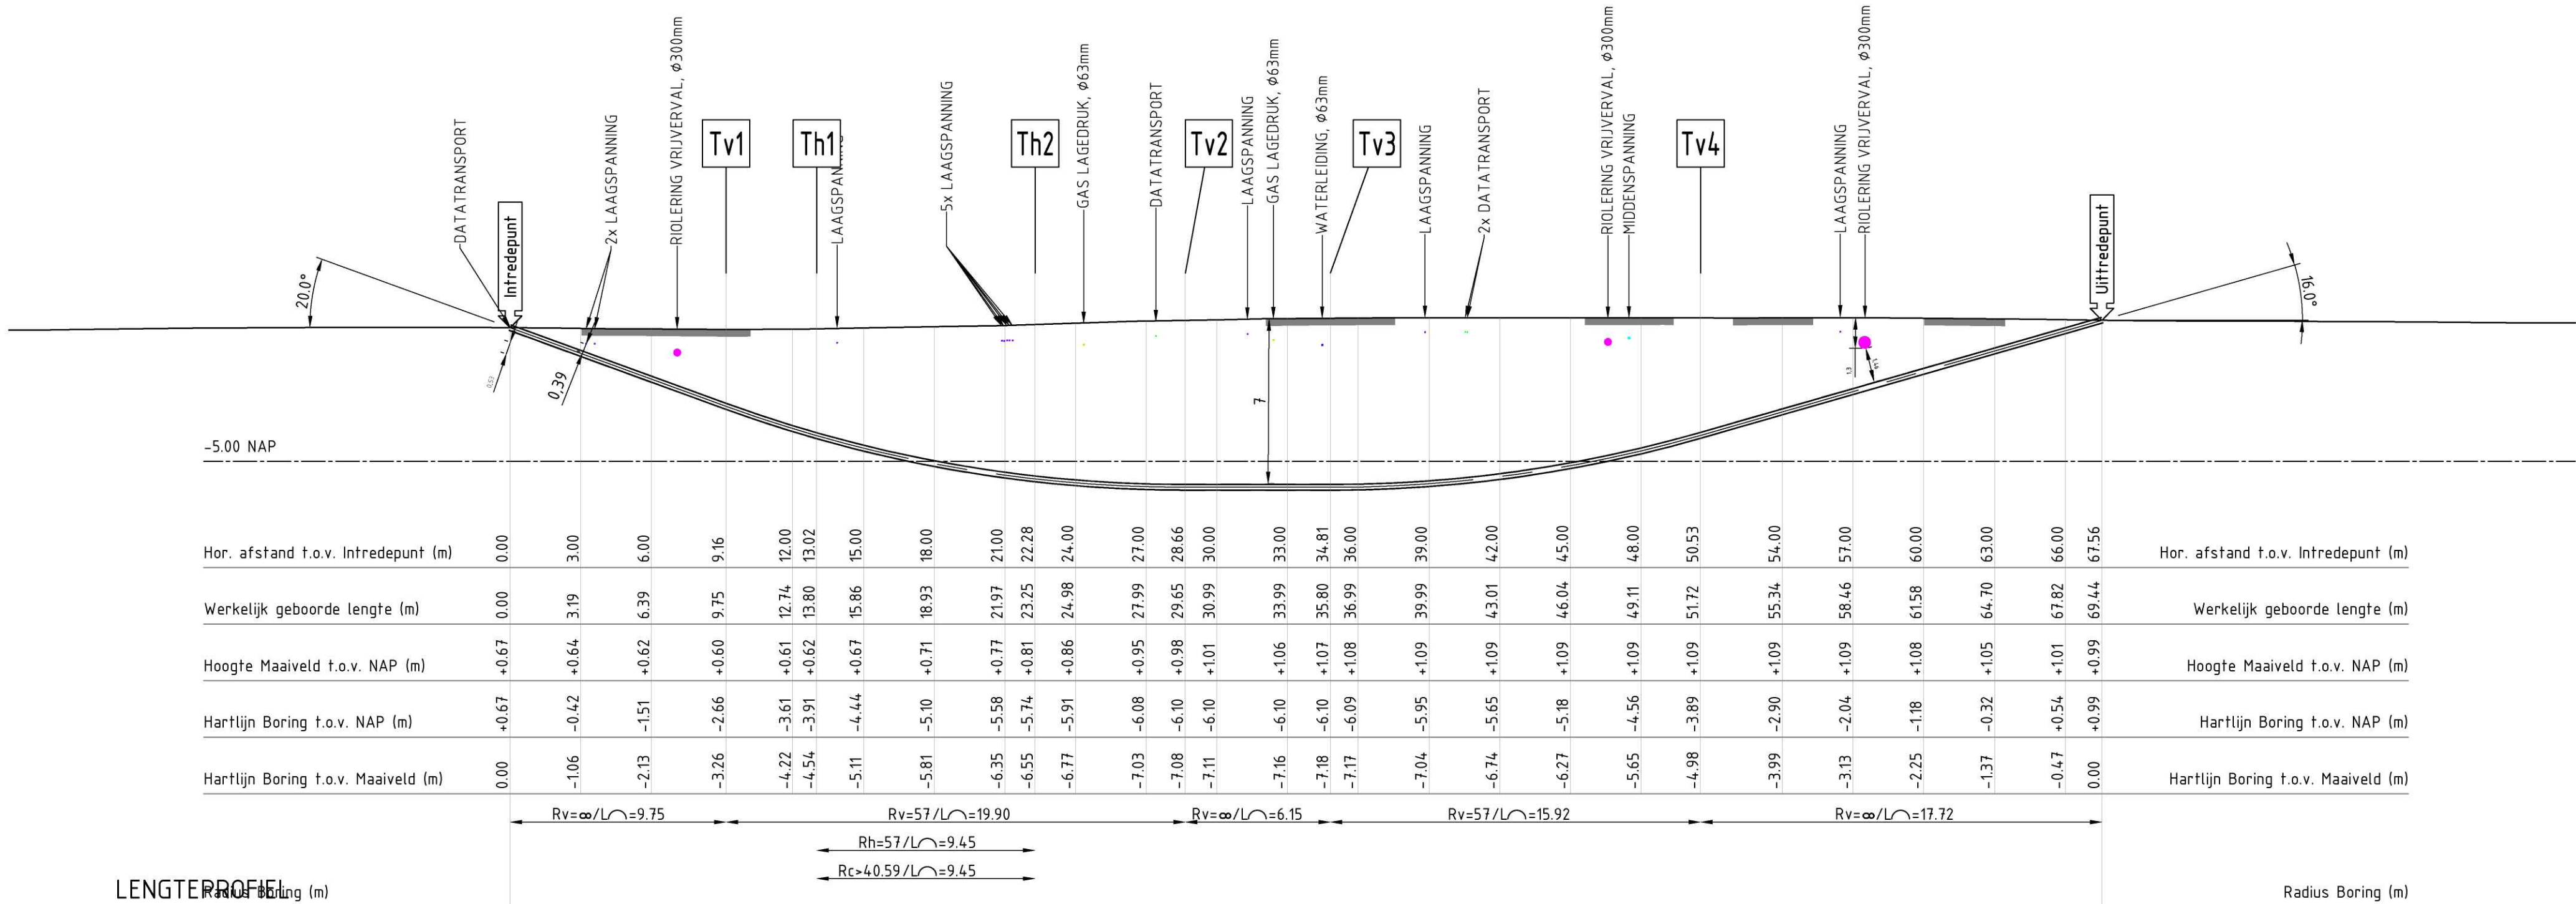

LONGTERPROFIE
SCHAAL 1:200

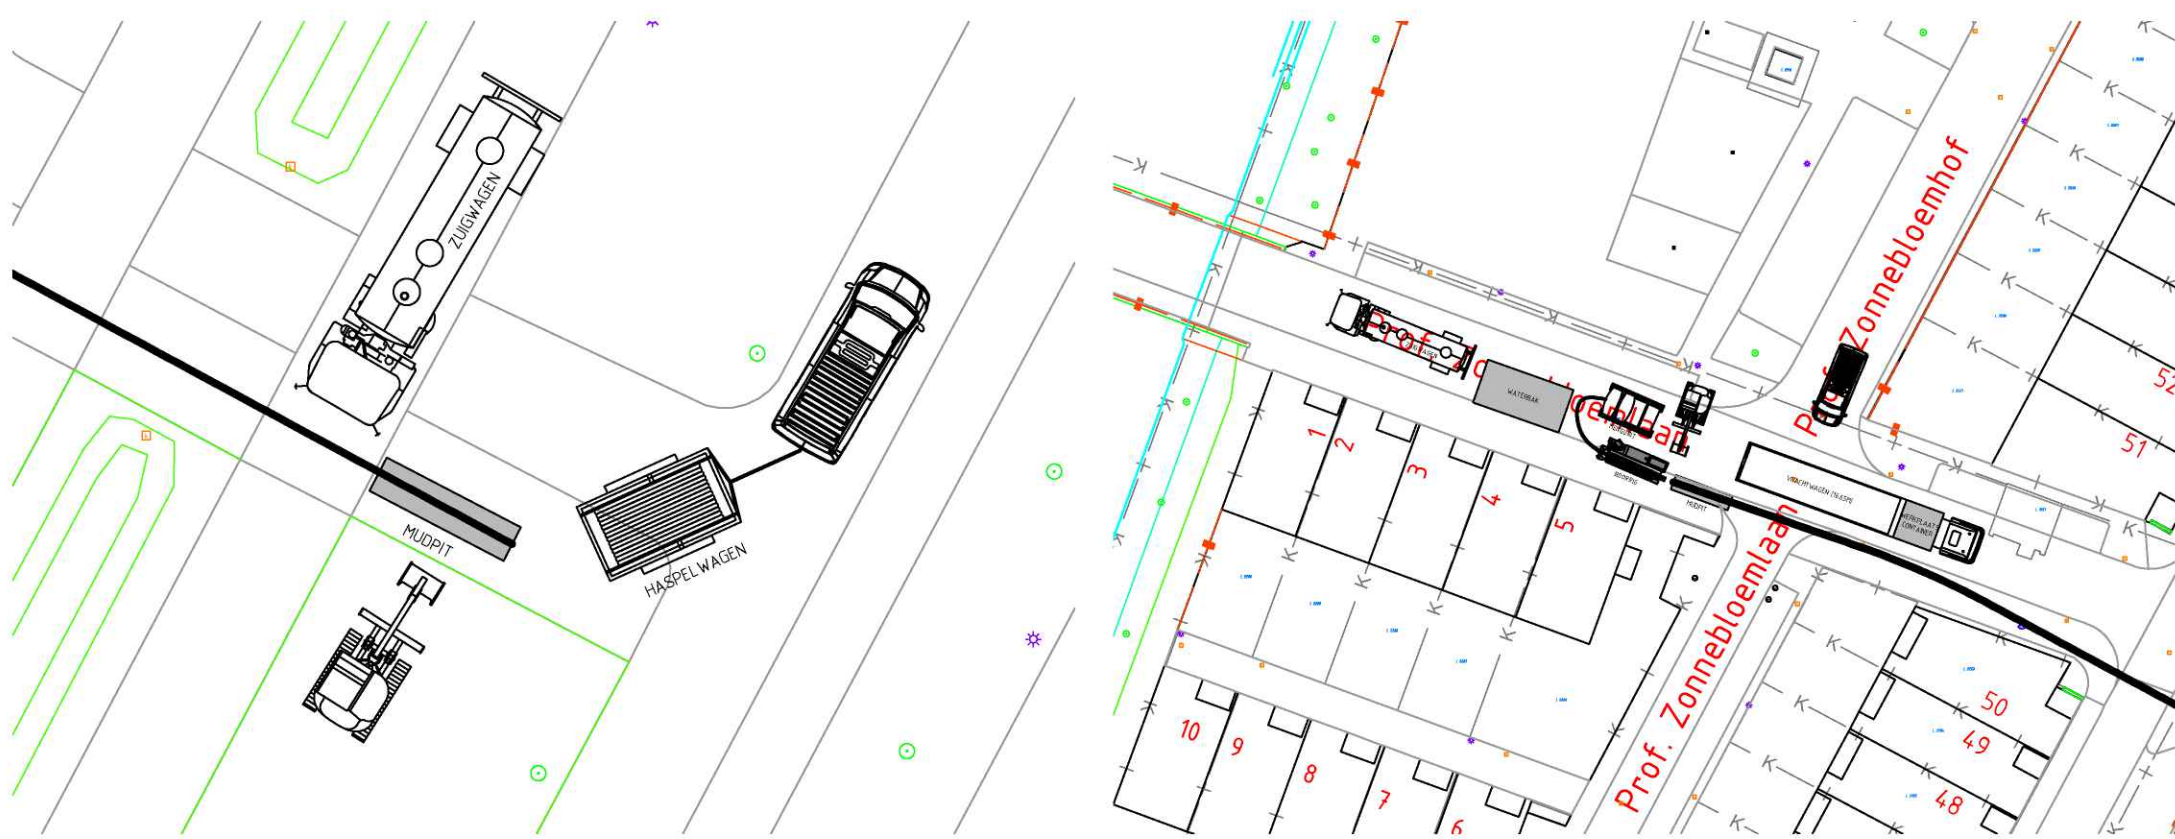

OPSTELTEKENING INTREREZIJDE (INDICATIEF¹)
SCHAAL 1:200

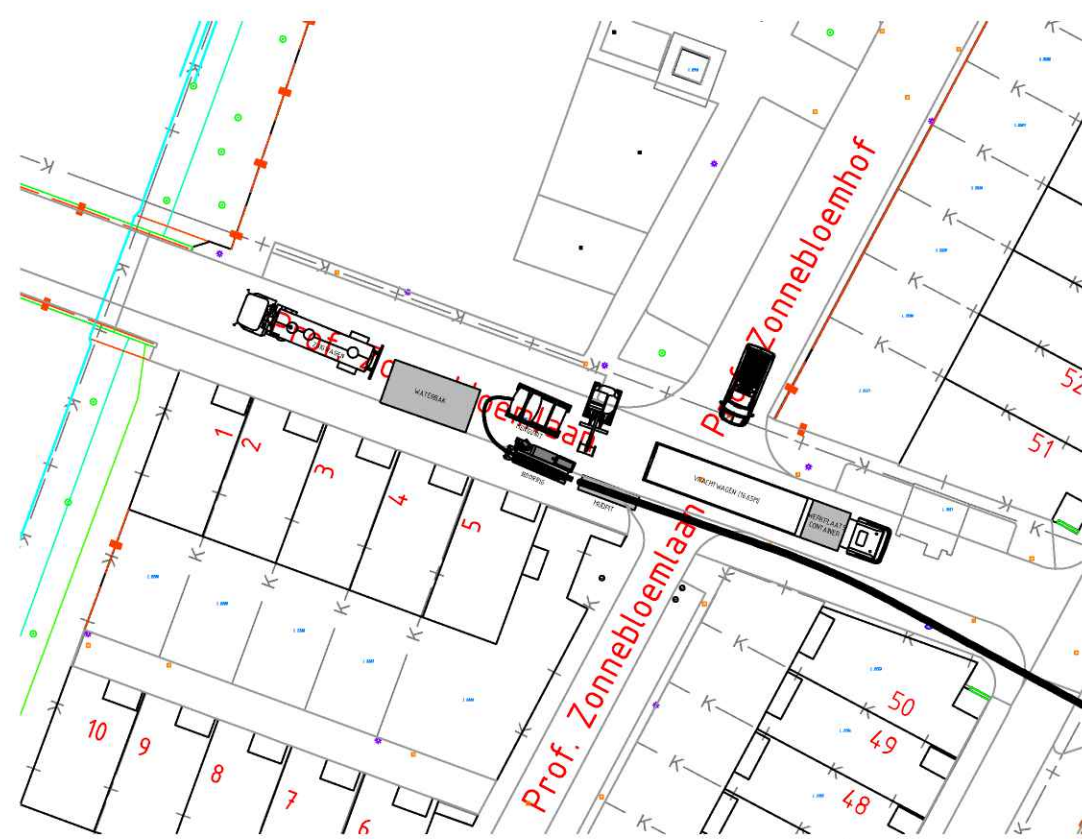

OPSTELTEKENING UITTREDEZIJDE (INDICATIEF¹)
SCHAAL 1:200




FOTO NR.2 D.D. 15-03-2022



FOTO NR.1 D.D. 15-03-2022

LEGENDA


- GASLEIDING HD
- GASLEIDING LD
- WATERLEIDING
- RIOLERING HEMLWATER
- RIOLERING VUILWATER
- RIOLERING VRIJVERVAL
- PERSLEIDING
- MIDDENSPIJNING
- LAAGSPANNING
- DATA
- MANTELBUIJS
- GESTUURDE BORING DERDEN
- KADASTRAAL NUMMER
- KADASTRALE GRENS
- HEMLWATER PUT
- VUILWATER PUT
- POMPPUT
- LOCATIE FOTO

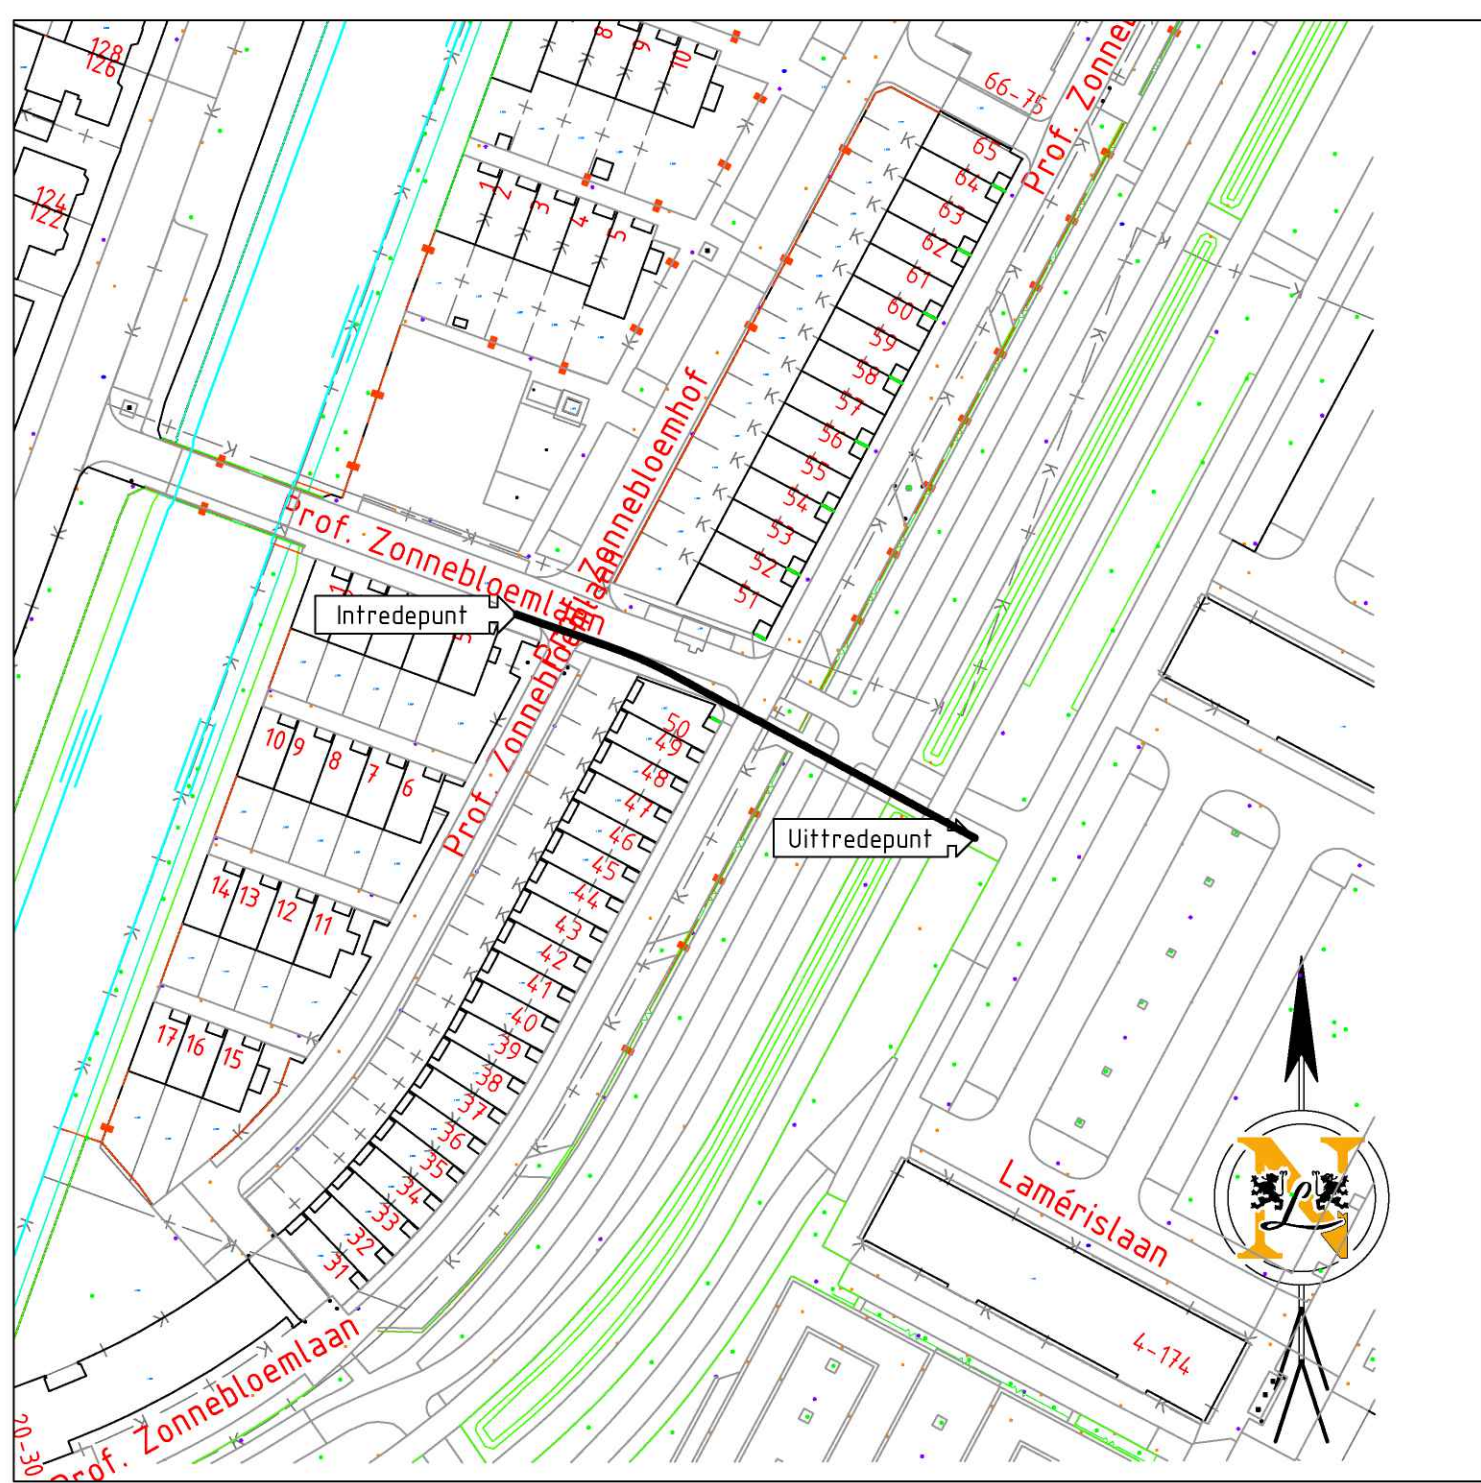

SITUATIE
SCHAAL 1:1000

Tabel Tangentpunten Boring 1			
	X	Y	Z (NAP)
Intrede	137755.89	457846.80	0.67
Tv1	137764.55	457843.81	-2.66
Th1	137768.19	457842.54	-3.91
Th2	137776.66	457838.82	-5.74
Tv2	137782.27	457835.78	-6.10
Tv3	137787.68	457832.85	-6.10
Tv4	137801.50	457825.37	-3.89
Uitrede	137816.48	457817.27	0.99

TER CONTROLE		
Tekenaar	NAE	
Naam	Paraaf	Datum

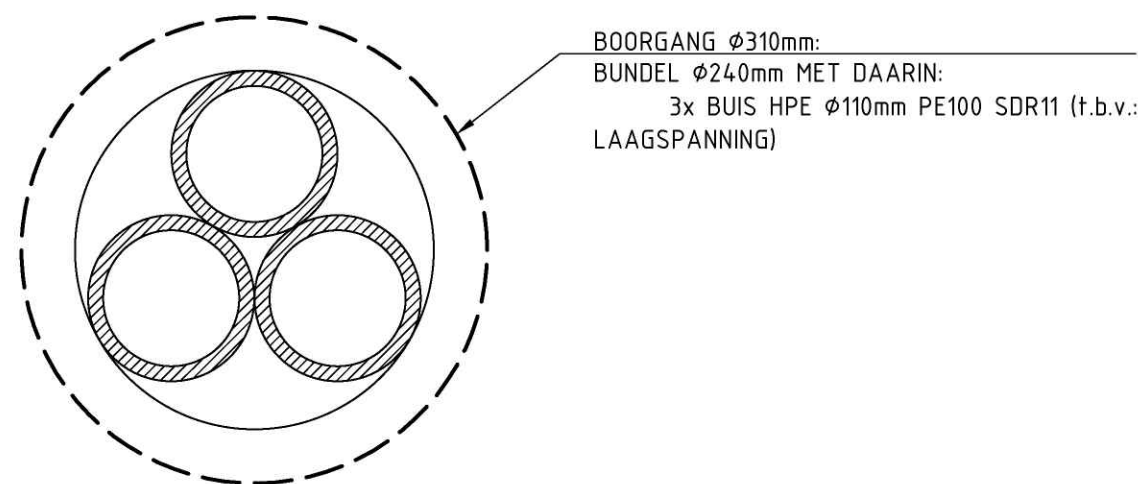

DOORSNEDEN BORING
SCHAAL 1:5

VERGUNNING

DE LIGGING VAN DE BESTAANDE KABEL(S) EN LEIDINGEN IS THEORETISCH EN INDICATIEF, EXACTE LOCATIE MOET TER PLAATSE WORDEN GECONTROLEERD EN/OF VASTGESTELD. IN-/UITTREDEPUNT a.d.h.v. WERKELIJKE SITUATIE KABELS & LEIDINGEN TE BEPALEN.

KABELS EN LEIDINGEN GEBASEERD OP KLIC-MELDING 23G0186061 (15-03-2023), DIEPTELIGGING KABELS EN LEIDINGEN ONBEKEND TENZIJ WEERGEGEVEN.


DWARSPROFIE OP BASIS VAN AHN-GEGEVENS.

ONDERGROND OP BASIS VAN PDK.


1 OPSTELTEKENING IS INDICATIEF, INDIEN GEWENST TER PLEKKE MET UITVOERING BESPREKEN.

VL ST		Van Leeuwen Sleufloze Technieken Ampèreweg 17, 3442 AB Woerden T +31 (0)348 44 14 99 v.l.s. @vlist.com www.vlist.com		
Project	NIEUW TE LEGGEN TRACÉ TE UTRECHT			
Onderwerp	HORIZONTAAL GESTUURDE BORING LENGTE 69.44m, 3xØ110mm SDR11 PROF.ZONNEBLOEMLAAN 31, UTRECHT			
Opdrachtgever	QUINT & VAN GINKEL			
Vergunninghouder	STEDIN			
Dossier nummer	Getekend	Datum tekening	Schaal	Page
PD117484	15-03-2023	12-03-2023	15 / 1200 / 1:1000	VERGUNNING
Kenmerk	Gezien	Datum gezien	Formaat	Blad
-	PROJECTLEIDER / WVB	-	A1 (594x841)	1 / 1
Coördinaatsysteem X-Y:Rijksdriehoek (RD)			Z:Normaal Amsterdams Peil (NAP)	Tekeningnummer 23111099-VT01
Wijz.			Wijz.	

Auteursrecht voorbehouden volgens de wet.

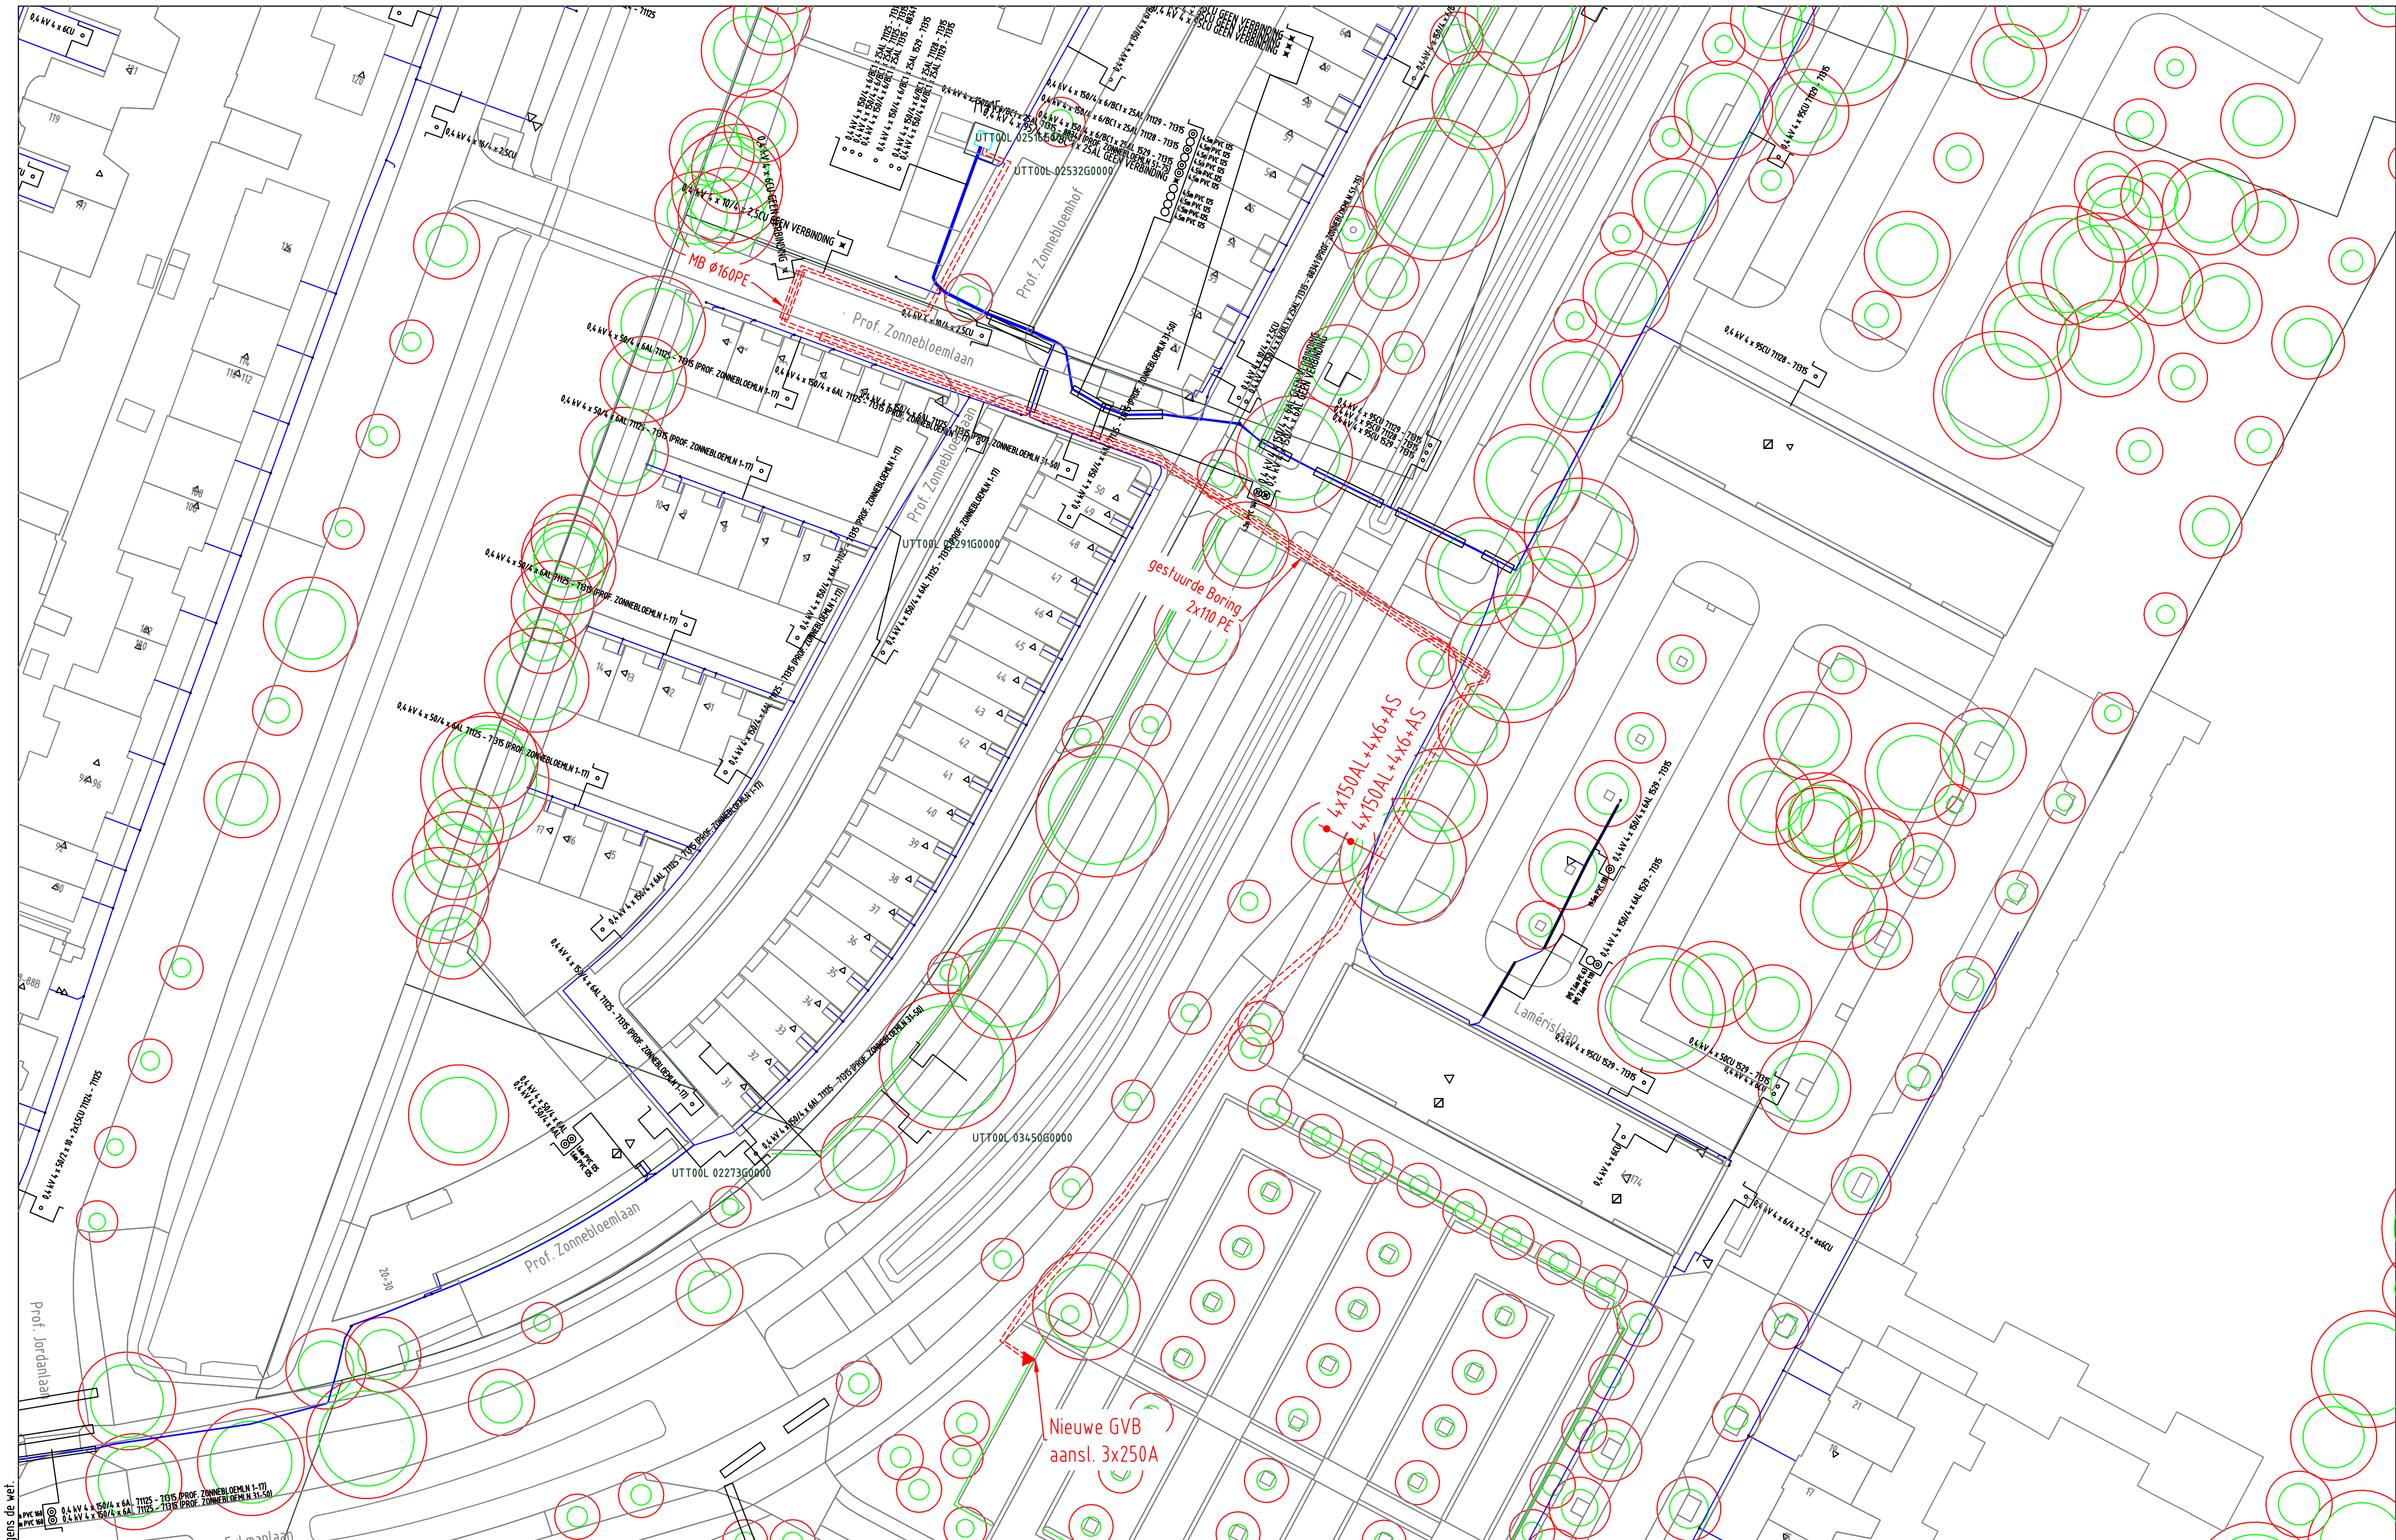

ELEKTRA NIEUW		LS-kast	Station	Leveringspunt	Laadpaal	OV mast
		Mast bovengronds	Mof	Bescherming	Abc Tekst	Zinkerbord
		Kabel nieuw	Kabel te rijden	Kabel te rooien	Buiten Bedrijf	Kadaster
ELEKTRA BESTAAND		LS-kast	Station	Leveringspunt	OV mast	Mast bovengronds
		Mof	Bescherming			
		0,4 kV/OV	0,4 kV	OV	3 kV	6 kV
		23 kV	25 kV	50 kV	66 kV	150 kV
		Buiten Bedrijf	Telecom	Aardkabel	Gelijkspanning	

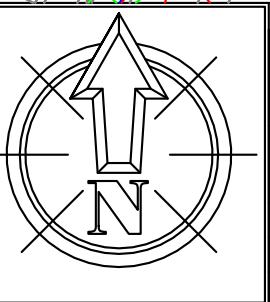

Opmerkingen: Geen		Wijz: #1	Datum: 27-6-2023
Tracé lengte: Mtr.		Getekend door: 5.1.2E	
		Goedgekeurd door: Engineer 5.1.2E	
		Goedgekeurd door: 5.1.2E N.v.t.	
		Project: PD117484 Prof. Zonnebloemlaan 31 ELP Utrecht	
		Ordernr:	
		Documentnr: 20221207-7484-001	
		Status: Vrij voor uitvoering	Bladnr: 001



20221207 Trace Elektra
Prof. Zonnebloemlaan 31 Utrecht
LS plan
Detailontwerp/Vergunning E

Stedin Netbeheer B.V.
t.a.v. de heer 5.1,2E
Blaak 8
3011 TA ROTTERDAM

5.1,2E

Behandeld door Mevrouw 5.1,2E
Doorkiesnummer 14 030
E-mail 5.1,2E@utrecht.nl
Bijlage(n) zie punt 4.

Datum 3 juli 2023
Ons kenmerk HZ_GROP-23-07512
Onderwerp Kabel- en leidingvergunning, groot

Uw brief van: 1 maart 2023
Uw Kenmerk: 445617 / PD117484

Verzonden
Bij antwoord datum, kenmerk en onderwerp vermelden

Geachte heer 5.1,2E

Hierbij verlenen wij u de vergunning, op grond van artikel 6 van de Verordening ondergrond: kabels, leidingen en boomwortels Utrecht, voor Kabels en Leidingen (tussen 100 en 500 meter).

Deze vergunning is geldig van 11 december 2023 t/m 26 januari 2024 voor de volgende locatie(s): Prof. Zonnebloemlaan, Prof. Zonnebloemhof, Eykmanlaan te Utrecht.

Voor het in behandeling nemen van deze aanvraag bent u aan de gemeente Utrecht een legesbedrag van € 1.590,25 (vrij van BTW) verschuldigd. Een factuur wordt u afzonderlijk toegezonden.

Aan deze vergunning verbinden wij de volgende voorschriften:

1. U dient zich te houden aan de nadere regel kabels en leidingen gemeente Utrecht, en de bij deze vergunning gevoegde bijlage(n).
2. De uitvoering van uw dit project is gepland in de hierboven genoemde periode. U dient de exacte data voor instemming (minimaal) twee weken voor de start van het werk door te geven aan e-mail: 5.1,2E@utrecht.nl of 5.1,2E@utrecht.nl.
3. Zolang de onderhavige kabels en leidingen in de grond liggen, moet u deze toestemming op verzoek van de gemeente kunnen tonen.
4. U dient zich te houden aan:
bijlage 1: Aanvullende voorschriften
bijlage 2: tekening Prof. Zonnebloemlaan, Prof. Zonnebloemhof, Eykmanlaan (acc)
bijlage 3: Extra bepalingen werken rond bomen

Inlichtingen en bezwaarschriftenclausule

Heeft u vragen?

Heeft u vragen, dan kunt u contact opnemen met Mevrouw 5.1,2E of met één van haar collega's van de groep vergunningen, telefoon 14 030 of via de e-mail: 5.1,2E@utrecht.nl.

Vindt u het besluit om bepaalde reden onjuist?

Als u vindt dat het besluit onjuist is, dan kunt u digitaal bezwaar maken. Daarvoor kunt u alleen gebruik maken van het door de gemeente beschikbaar gestelde digitale formulier. Dit vindt u op www.utrecht.nl/bezwaar. U kunt het bezwaar niet per e-mail insturen.

Maakt u liever per brief bezwaar, dan kunt u uw bezwaarschrift sturen aan de burgemeester.

Het adres is:

Postbus 16200
3500 CE Utrecht

Zorgt u ervoor dat u het bezwaarschrift indient binnen zes weken na de dag waarop deze brief is verzonden. Daarmee voorkomt u dat wij uw bezwaarschrift niet meer kunnen behandelen.

In het bezwaarschrift neemt u in ieder geval op:

- uw naam, adres, datum en handtekening; graag ook het telefoonnummer waar u overdag te bereiken bent;
- een omschrijving van het besluit waartegen het bezwaarschrift is gericht; vermeld u hierbij de verzenddatum en het kenmerk van dat besluit of stuur een kopie daarvan mee;
- de reden waarom u vindt dat het besluit onjuist is.

Met vriendelijke groet,
Burgemeester en wethouders van Utrecht
Namens deze,

5.1,2E

M. Prijs
Hoofd Vergunningen

Bijlage 1: Aanvullende voorschriften.

1. Algemeen/Omgeving




- a. De vergunninghouder moet de bedrijven/bewoners/winkeliers in de directe omgeving tijdig vooraf informeren over de aard en de duur van de werkzaamheden.

2. Uitvoering

- a. De vergunninghouder moet de exacte uitvoerperiode (start- en einddatum) en de bewonersbrief tijdig (min. 14 werkdagen) doorgeven aan Tijdelijke Verkeersmaatregelen Utrecht (tijdelijkeverkeersmaatregelen@utrecht.nl).
- b. De vergunninghouder moet de werkzaamheden uitvoeren conform de richtlijnen van CROW 96b.
- c. De vergunninghouder moet het verkeersplan minimaal 14 dagen van tevoren indienen via Melvin, met vermelding van het vergunningsnummer.
Houd hierbij rekening met de minimale behandelingstermijn van 10 werkdagen.
Let op! Het werk mag pas worden uitgevoerd na goedkeuring van TVU.
- d. De vergunninghouder moet zich houden aan de extra bepalingen werken rond bomen (zie bijlage).
- e. De ligging van de persing/boring moet achteraf driedimensionaal worden ingemeten en bij elke KLIC-melding worden mee gerapporteerd.

3. Verkeer

- a. De vergunninghouder moet ervoor zorgen dat het doorgaande verkeer (incl. fietsers) en de nood- en hulpdiensten geen hinder van deze werkzaamheden ondervinden.
- b. De vergunninghouder moet ervoor zorgen dat voetgangers en minder validen het werk veilig kunnen passeren.
- c. De vergunninghouder moet de in- en uitgangen vrijhouden.

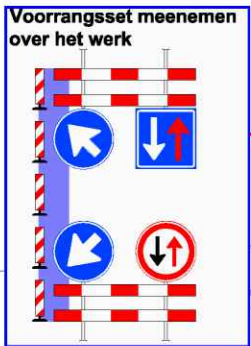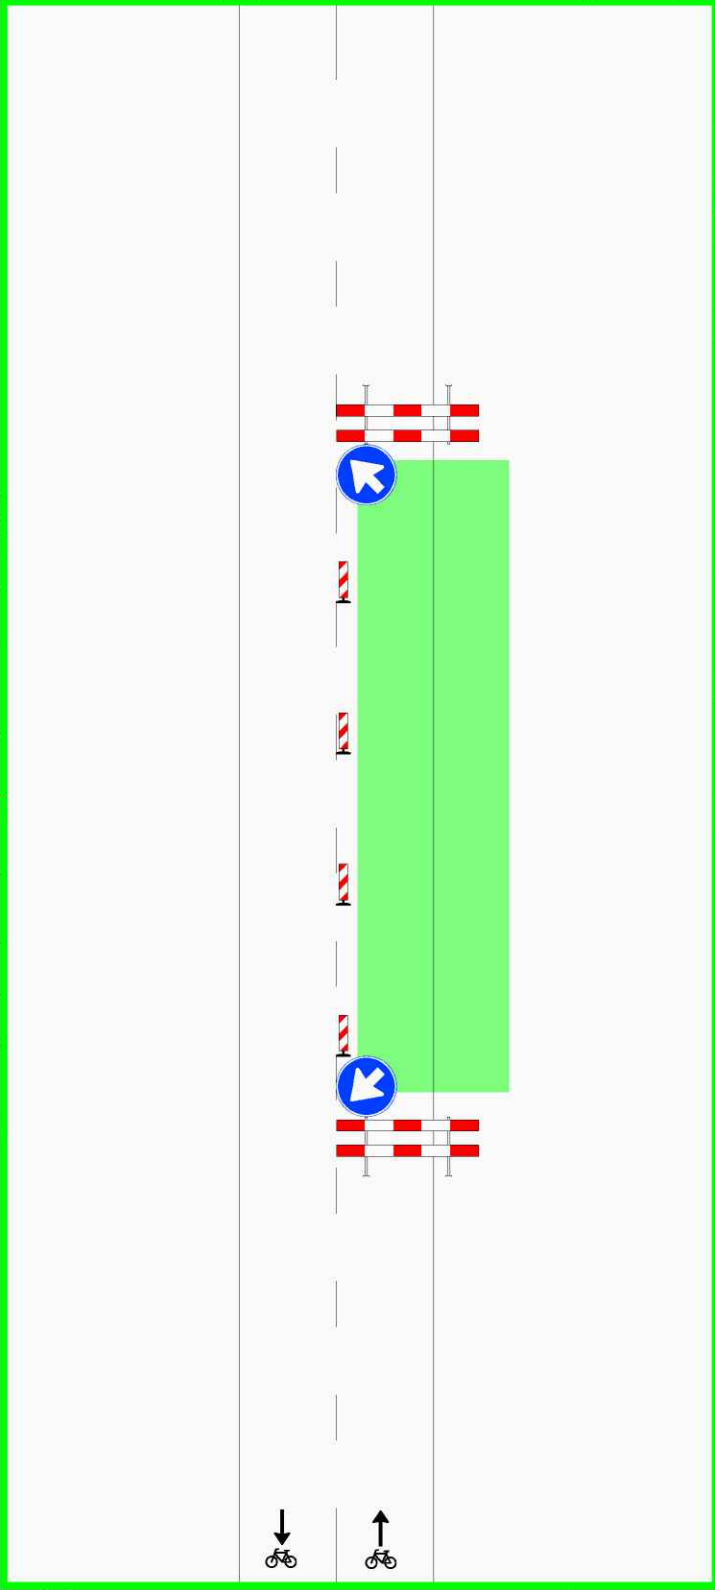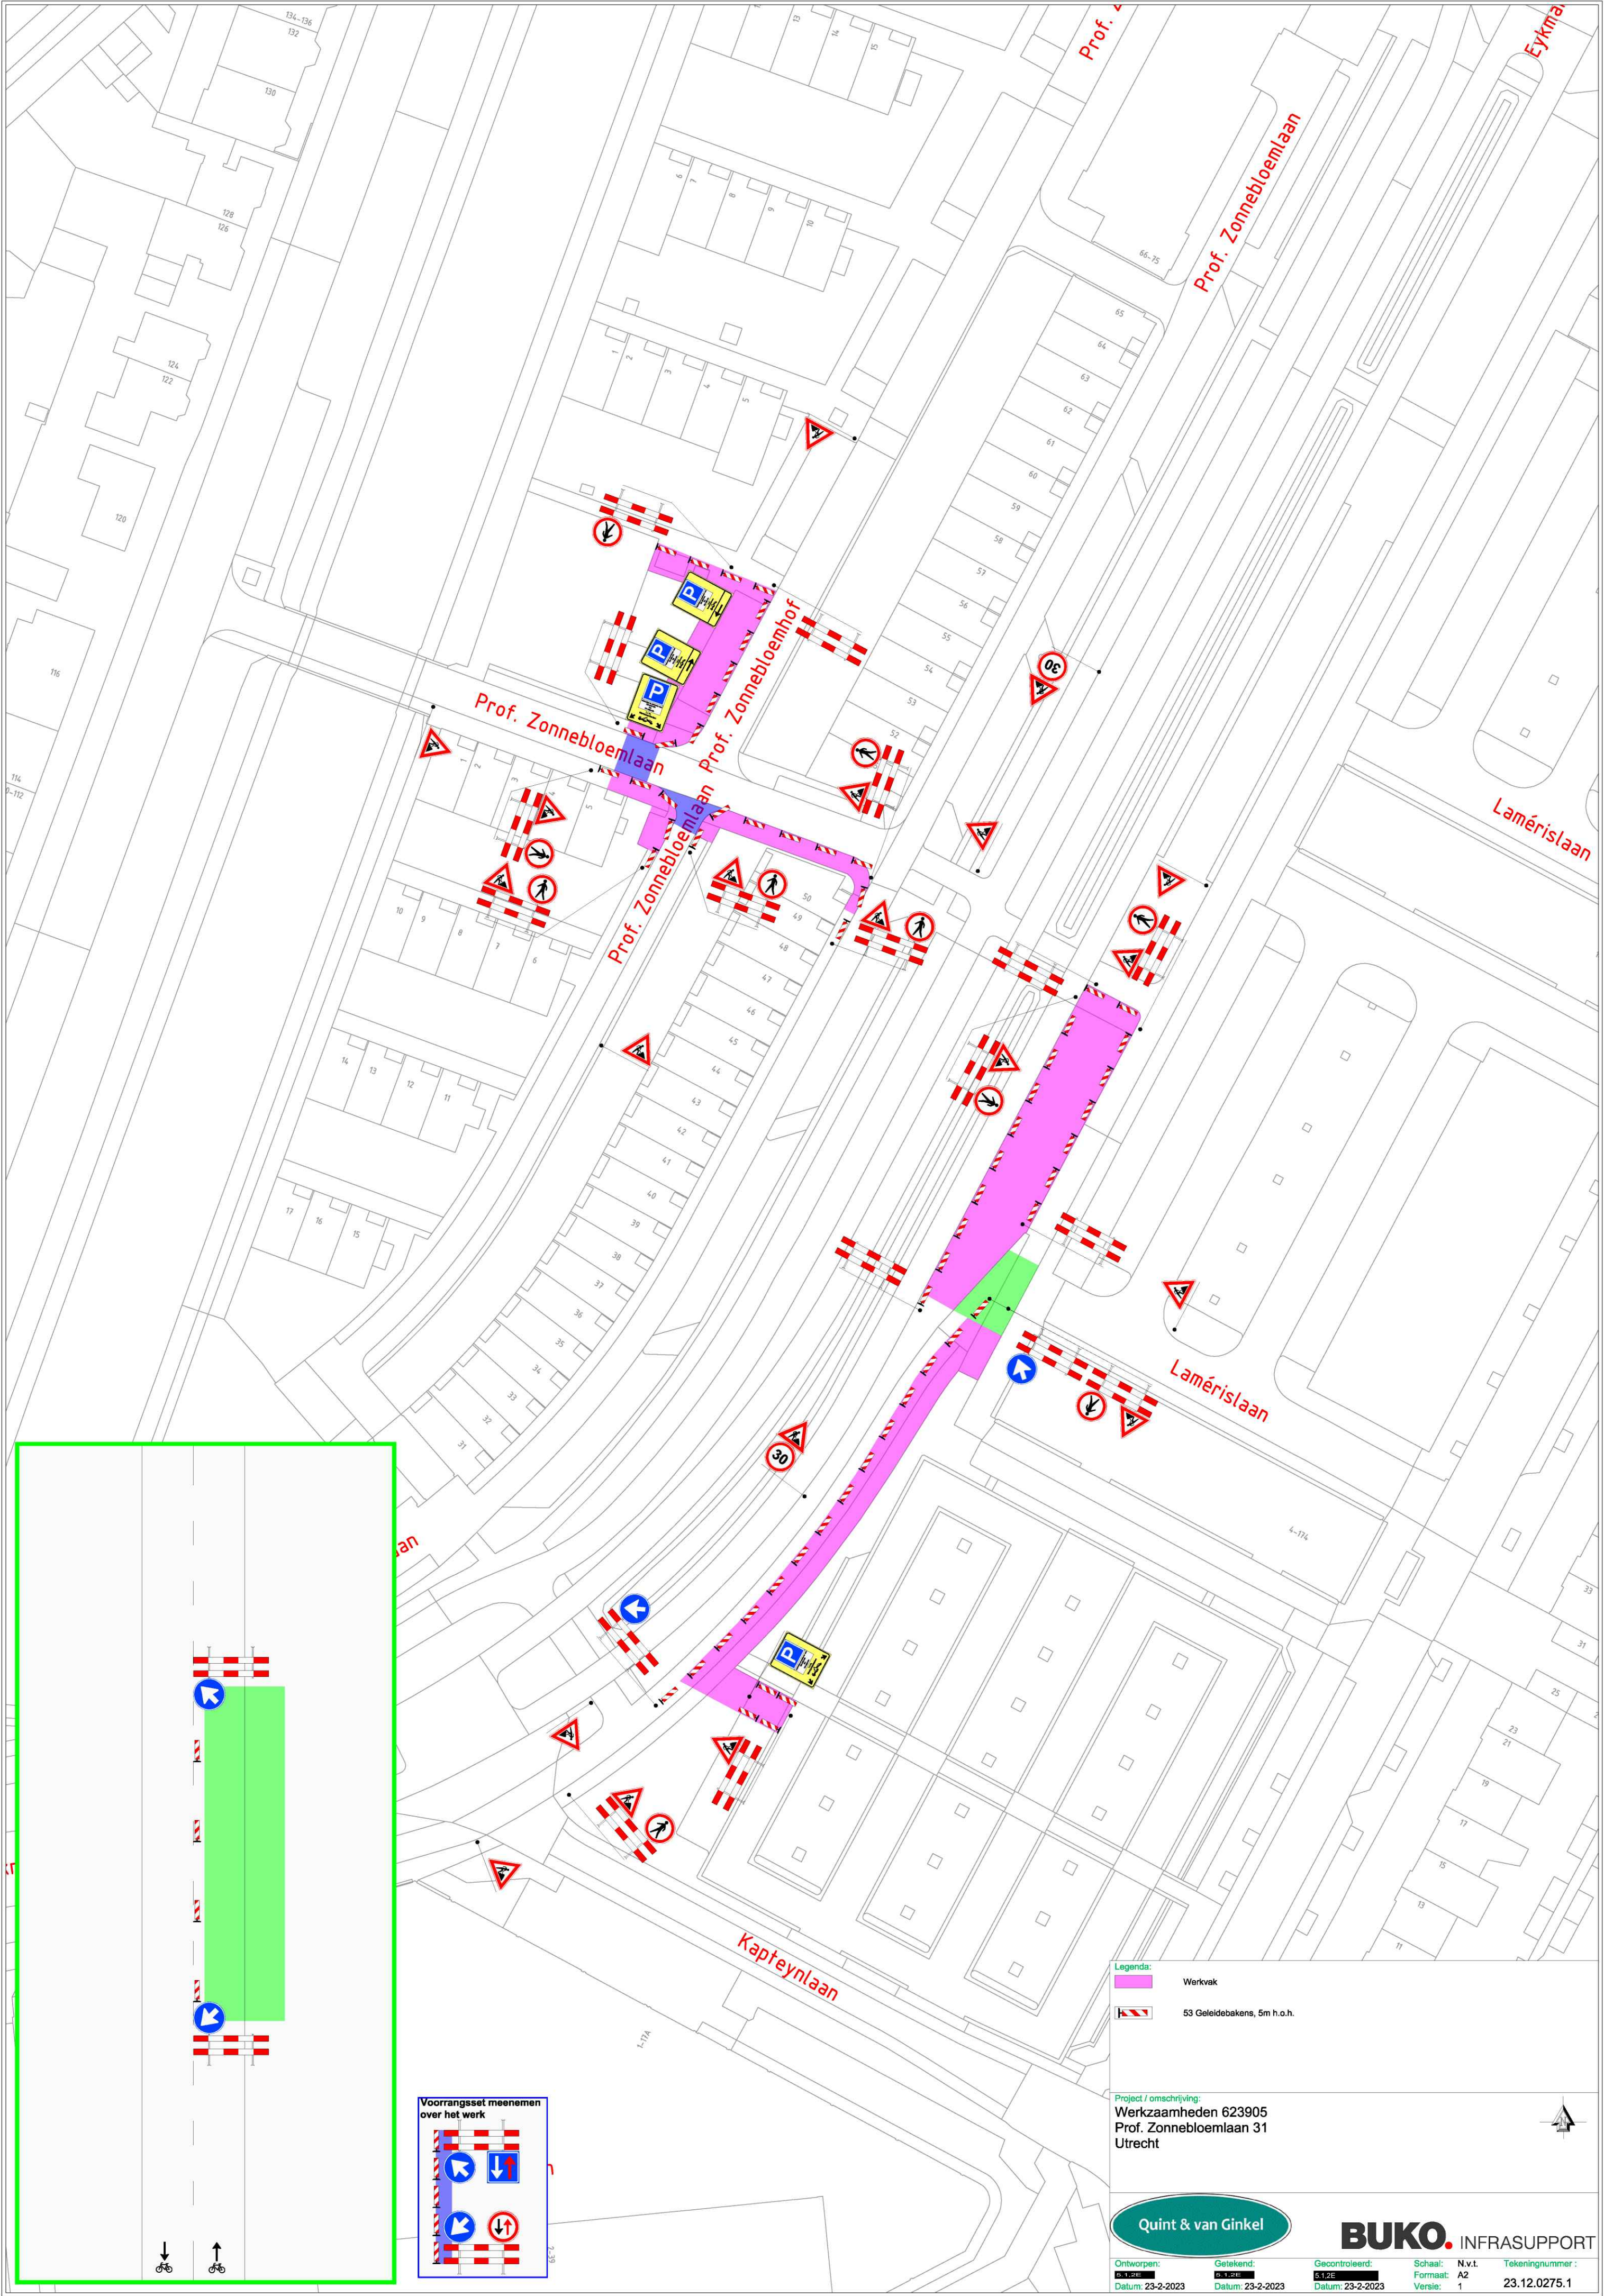

- Legenda:
- Werkvak
 - 53 Geleidebakens, 5m h.o.h.

Project / omschrijving:
Werzaamheden 623905
Prof. Zonnebloemlaan 31
Utrecht

Quint & van Ginkel

BUKO. INFRASUPPORT

Ontworpen: Datum: 23-2-2023	Gelokend: Datum: 23-2-2023	Gecontroleerd: Datum: 23-2-2023	Schaal: Formaat: Versie:	N.v.t. A2 1	Tekeningnummer: 23.12.0275.1
--------------------------------	-------------------------------	------------------------------------	--------------------------------	-------------------	---------------------------------

Retouradres: postbus 49, 3000AA ROTTERDAM

Gemeente Utrecht

Postbus 16200

3500 CE Utrecht

Stedin Netbeheer B.V.

Postbus 49

3000 AA Rotterdam tel 088 896 39 63 www.stedin.net

KvK Rotterdam 24289101

Rek nr 24 07 51 256

BTW NL 807517410B01

Behandeld door Visma | Roxit B.V.

Telefoon 5.1.2E

Email 5.1.2E@wowportaal.nl

Kenmerk netbeheerder PD117484

Datum 28-2-2023

Uw kenmerk

Uw brief van

WoW kenmerk

Onderwerp

Geachte heer, mevrouw,

Toestemmingsaanvraag

In opdracht van Stedin Netbeheer B.V. dienen werkzaamheden aan de energie infrastructuur te worden uitgevoerd. Voor de realisatie van deze werken is toestemming van u vereist. Als gemachtigde verzoek ik u deze toestemming te verlenen voor het uitvoeren, hebben en onderhouden van de hieronder aangegeven werken:

Locatie:	Prof. Zonnebloemlaan 31 ELP, 3571 KS, Utrecht
Gemeente:	Gemeente Utrecht
Aard werken:	Het leggen van 2 laagspanningskabels ten behoeve van elektrische laadpalen (ELP)
Bijlagen:	'PD117484_Tijdelijke_verkeersmaatregel_(TVM)_001.pdf', '20221207-7484-001 LS V0 03-01-2023.pdf'
Uitvoering:	11-12-2023 - 22-1-2024
Kadastrale percelen:	L 2291, 2516, 2532, 3450

De bovengenoemde kadastrale percelen zijn betrokken in ons plan. Deze vergunningaanvraag omvat dan ook mede het verzoek tot gebruikmaking van deze percelen, voorzover deze uw eigendom zijn, voor de aanleg van de vermelde werken. Bij de tracékeuze gaan wij uit van schone grond. Uit onderzoek binnen de beschikbare bronnen is ons geen mogelijke verontreiniging gebleken. Mocht ter plaatse van de uit te voeren werkzaamheden, voor zover aan u bekend, sprake zijn van bodemverontreiniging dan verzoek ik u mij dit per omgaande te melden.

Informatie

Indien u nadere informatie wenst op technisch inhoudelijk gebied kunt u contact opnemen met 5.1.2E bereikbaar op telefoonnummer 5.1.2E. Voor alle overige vragen met betrekking tot de procedure kunt u contact met mij opnemen.

Tenaamstelling toestemming

De te verlenen toestemming dient op naam gesteld te worden van de eigenaar van het net, in dit geval: **Stedin Netbeheer B.V.**, en verzonden ter attentie van Stedin Netbeheer B.V., afdeling Grondzaken, Postbus 49, 3000AA, ROTTERDAM.

Hoogachtend,

5.1.2E

5.1.2E

5.1.2E

Stedin Netbeheer B.V.

Samenvatting

Vergunning Id 445617
Kenmerk (weg)beheerder
Vergunninghouder Stedin Netbeheer B.V.
KvK nummer 24289101
Status Goedkeuring aangevraagd



Wegbeheerder

Gemeente Utrecht

Adres Stadsplateau 1
3521 AZ Utrecht
E-mail kabels.en.leidingen@utrecht.nl
Telefoon 030-2860000

Aanvrager

Stedin Netbeheer B.V. (WoW)

Adres Blaak 8
3011 TA Rotterdam
E-mail ZieAanvrager@a.u.b.nl
Telefoon 0
Kenmerk PD117484
netbeheerder

Aangevraagd door

Gecreëerd door 5.1.2E
E-mail 5.1.2E@stedin.net

Kantoor tel. 5.1.2E
Mobiele Tel. 5.1.2E

Debiteur

Stedin Netbeheer B.V. (WoW)

Adres Postbus 49 T.a.v.
Crediteuren Admin 4000
3000 AA Rotterdam
KvK nummer 24289101

Digitale factuur facturen@stedin.net
Telefoon 0

Vergunning locatie

Adres Prof. Zonnebloemlaan
31 ELP, 3571 KS,
Utrecht



Aanvraagdetails

Aangevraagde geldigheidsperiode 11-12-2023 tot 22-1-2024

Type werk Groot Geprogrammeerd Werk

Type aanvraag Vergunning

Functie van locatie Groenstrook, Weg, Voetpad, Fietspad

Opdrachtgever Stedin Netbeheer B.V. (0; ZieAanvrager@a.u.b.nl; Blaak 8, 3011 TA, Rotterdam)

Vergunninghouder Stedin Netbeheer B.V. (; ; Blaak 8, 3011 TA, Rotterdam)

KvK nummer: 24289101

KvK Vestigingsnummer: 000017248671

BTW: NL 807517410B01

Debiteur Stedin Netbeheer B.V. (WoW) (0; facturen@stedin.net; Postbus 49 T.a.v. Crediteuren Admin 4000, 3000 AA, Rotterdam)

KvK nummer: 24289101

Doel van de activiteiten

Voorziene verkeersmaatregelen

Kabels en leidingen Materiaal:

Kabel - Aluminium, Buis - PE

Anders:

Doel:

Huisaansluiting

Beschrijving werkzaamheden en tracé Werkzaamheden:

Omvang werkzaamheden:

1 Totaal aantal boringen

0 Totaal aantal persingen

0,00 Totale oppervlakte werkzaamheden (m2)

209,00 Totale lengte tracé op grond (weg-)beheerder (m)

Overige opmerkingen

Extra informatie wegbeheerder

Aantal kabels/leidingen	2
Aantal te plaatsen kasten	0
Breedte tracé in meters	0,5
Contactpersoon netbeheerder voor inhoudelijke vragen	5.1.2E 5.1.2E 5.1.2E @stedin.net
Diepte tracé in meters	0,6
Gegevens uitvoerder	Stedin Netbeheer B.V. Postbus 49 3000 AA, Rotterdam
Hebt u een vergunningoverleg gehad met de gemeente?	Nee
Legt u midden- en hoogspanning (>1KV) aan?	Nee
Lengte tracé in meters	209
Lengte werkruimte in meters, maak een keuze uit de lijst	Tussen 100 en 500 meter
Ligt (een deel van) het tracé in een gebied met archeologische waarde volgens de archeologische beleidskaart? (Zie 'Belangrijk vooraf' op www.utrecht.nl/kabelenleidingvergunning)	Nee
Plaatst u bovengrondse objecten (kasten, trafohuisjes, centrales, enzovoorts):	Nee
Soort kabel/leiding	Aluminium kabels
Tracé	- Meer dan 25 meter (Groot geprogrammeerd werk)
Uit wat voor werkzaamheden bestaat het werk?Keuze uit: Electra, CAI, Telecom, Gas, Water, Stadsverwarming, Riool of anders	Elektra
Uitwendige diameter in millimeters	43 mm
Verplichte bijlagen in geval van groot geprogrammeerd werk	Plattegrond(en) van het werkgebied met het te graven tracé, met daarop:
Voert u een (gestuurde) boring uit en/of plaats u een boogzinker?	Ja
Voert u een persing of raketboring uit?	Nee
Waar wordt er gegraven?	- Rijweg - Fietspad - Voetpad - Berm - Groenstrook
Wat voor soort oppervlakte is er?	- Asfalt - Open verharding
Welk groen is er bij het tracé?	- Kwetsbare boomzone van boom/bomen op meer dan 2 meter van tracé - Gras - Onbegroeid
Wordt er een (deel van) een fietspad of straat (tijdelijk) afgesloten? Zo, ja? aangeven welke straat, begin- en einddatum en begin- en eindtijd	Ja, fietspad langs de Eykmanlaan en de Professor Zonnebloemlaan, een dag in de periode 11-Dec-2023 - 22-Jan-2024 van 07:30 t/m 17:00 uur
Zijn de werkzaamheden in de binnenstad (= gebied binnen de Singels en het stationsgebied)?	Nee

Extra informatie aanvragende netbeheerder

aard_werkzaamheden Het leggen van 2 laagspanningskabels ten behoeve van elektrische laadpalen (ELP)
percelen L 2291, 2516, 2532, 3450

Commentaar

Commentaar	Status	Datum	Gebruiker	Organisatie
Waarschuwing beheergebied: Is het behandeltermijn korter dan 8 weken zal de vergunning met grote kans afgekeurd worden, graag hier rekening mee houden of aangeven dat u contact heeft gehad met Utrecht om eerder te mogen starten.	Concept	28-2-2023 11:00	5.1.2E	Stedin Netbeheer B.V. (WoW)
Waarschuwing beheergebied: Let op: vergunningdatum mag niet in het verleden liggen en houd aub rekening met 1 dag verwerkingstijd	Concept	28-2-2023 11:00	5.1.2E	Stedin Netbeheer B.V. (WoW)

Bijlagen

Bestandsnaam	Omschrijving	Gebruiker	Organisatie	Datum	Foto datum	Status
aanvraagbrief_stedin.pdf	aanvraagbrief_stedin.pdf	rbos	Stedin Netbeheer B.V. (WoW)	28-2-2023 11:00		Goedkeuring aangevraagd
PD117484_Tijdelijke_verkeers maatregel_(TVM)_001.pdf	Verkeersplan	rbos	Stedin Netbeheer B.V. (WoW)	28-2-2023 10:53		Concept
20221207-7484-001 LS V0 03-01-2023.pdf	Plantekening laagspanning	rbos	Stedin Netbeheer B.V. (WoW)	28-2-2023 10:53		Concept

✓ - Bijlage is door (weg)beheerder aangeduid als Definitief.



Een grote kabel en leidingvergunning aanvragen

Zaaknummer 11004002

Datum:01-03-2023

Tijd:11:04:04

Gegevens bedrijf (de opdrachtgever)

Kvk-nummer	24289101
Bedrijfsnaam	Stedin Netbeheer B.V.

Straatnaam	Blaak
Huisnummer	8
Postcode	3011TA
Plaatsnaam	Rotterdam

Contactgegevens

Voorletter(s)	5.1.2E
Achternaam	5.1.2E
E-mailadres	5.1.2E @wowportaal.nl
Telefoonnummer	5.1.2E

Gegevens uitvoerder

Naam bedrijf	Stedin Netbeheer B.V.
Straatnaam	Blaak
Huisnummer	8
Postcode	3011TA
Plaatsnaam	Rotterdam
Telefoonnummer	0621694193
Ordernummer	445617


Contactpersoon

Voorletter(s)	5,1E
Achternaam	5,1,2E
E-mailadres uitvoerder (niet de tussenpersoon)	5,1,2E @wowportaal.nl
Telefoonnummer	5,1,2E

De locatie

Zijn de werkzaamheden in de binnenstad (= gebied binnen de Singels en het stationsgebied)?	Nee
In welke straat of straten zijn de werkzaamheden?	Prof. Zonnebloemlaan 31 ELP, 3571 KS, Utrecht

Klik in de plattegrond om de exacte locatie aan te geven. GOOGLE PLATTEGROND

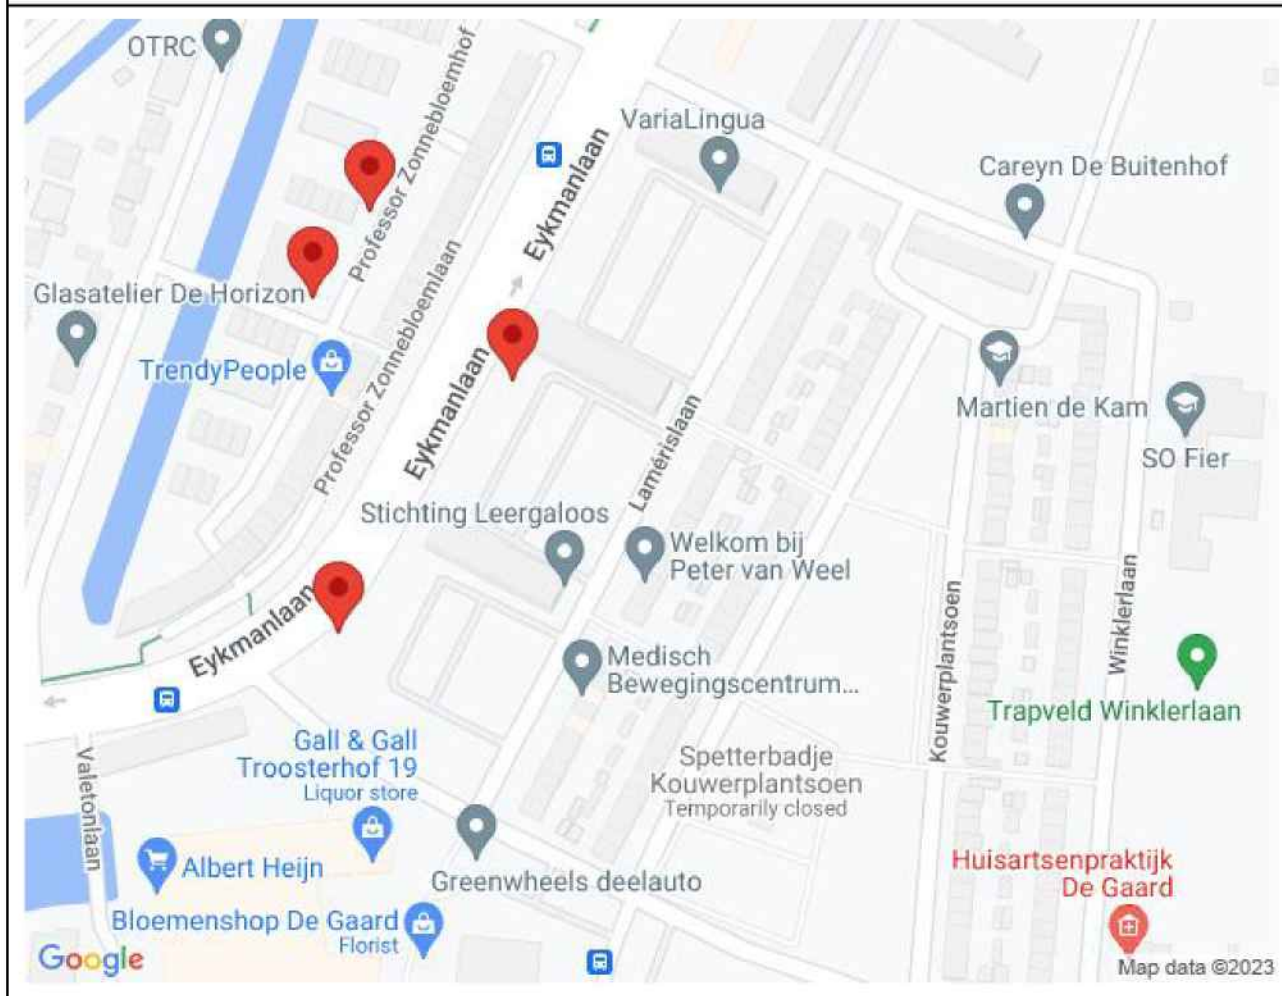

Afsluiting

Wordt een fietspad of straat (gedeeltelijk) afgesloten?	Ja
Omschrijf duidelijk waar de afsluitingen zijn:	fietspad langs de Eykmanlaan en de Professor Zonnebloemlaan, een dag in de periode 11-Dec-2023 - 22-Jan-2024 van 07:30 t/m 17:00 uur
Wanneer is de afsluiting? Startdatum	11-12-2023
Einddatum	22-01-2024

Uitvoering

Voor welke nutsvoorziening worden deze werkzaamheden uitgevoerd?	nuts
--	------

Gegevens tracé

Lengte in meters	Tussen 100 en 500 meter
Breedte in meters	1
Diepte in meters	1
Ligt (een deel van) het tracé in een gebied met archeologische waarde volgens de archeologische beleidskaart? (Zie 'Belangrijk vooraf' op www.utrecht.nl/kabelenleidingvergunning)	Nee

Soort kabel of leiding

Wat voor soort kabel of leiding wilt u plaatsen?	Aluminium kabels
Aantal	2
Uitwendige diameter in millimeters	43
Plaatst u bovengrondse objecten (kasten, trafohuisjes, centrales, enzovoorts):	Nee
Voert u een persing of raketboring uit?	Nee
Voert u een (gestuurde) boring uit en/of plaats u een boogzinker?	Ja
Legt u midden- en hoogspanning (>1KV) aan?	Nee
Is er voor de opbreking een opslagplek van materialen nodig?	Nee

Gegevens uitvoering


Wanneer zijn de werkzaamheden? Startdatum	11-12-2023
Einddatum	22-01-2024
Deze planning is:	Globaal

Vergunningoverleg

Hebt u een vergunningoverleg gehad met de gemeente?	Nee
---	-----

- Plattegrond(en) van het werkgebied met het te graven tracé, met daarop:
 - alle bomen inclusief de kwetsbare boomzone die op of langs het werkgebied staan
 - groene (vastgestelde nuts-)tracé Leidsche Rijn (en andere nieuwbouw)
 - de plekken van de nieuwe kasten en objecten
- KLIC-melding aanleveren met alle kabel- en leidingeigenaren
- Verkeersplan voor de (gedeeltelijke) afsluiting van het fietspad en/of straat
- (Gestuurde) boring/boogzinker: opstelplan, (eenvoudige) sterkteberekening (tot 100 meter) inclusief sondeergegevens, dwarsprofiel inclusief in/uittrede punten in RD-coördinaten en NAP maatvoering bij de ondergrondse infra samen met maaiveldhoogte

Toegevoegde bijlage(n)	Toegevoegde bestanden:
	• Aanvraag_445617.pdf
	• 20221207-7484-001 LS V0 03-01-2023.pdf
	• aanvraagbrief_stedin (2).pdf
	• PD117484_Tijdelijke_verkeersmaatregel_(TVM)_001.pdf

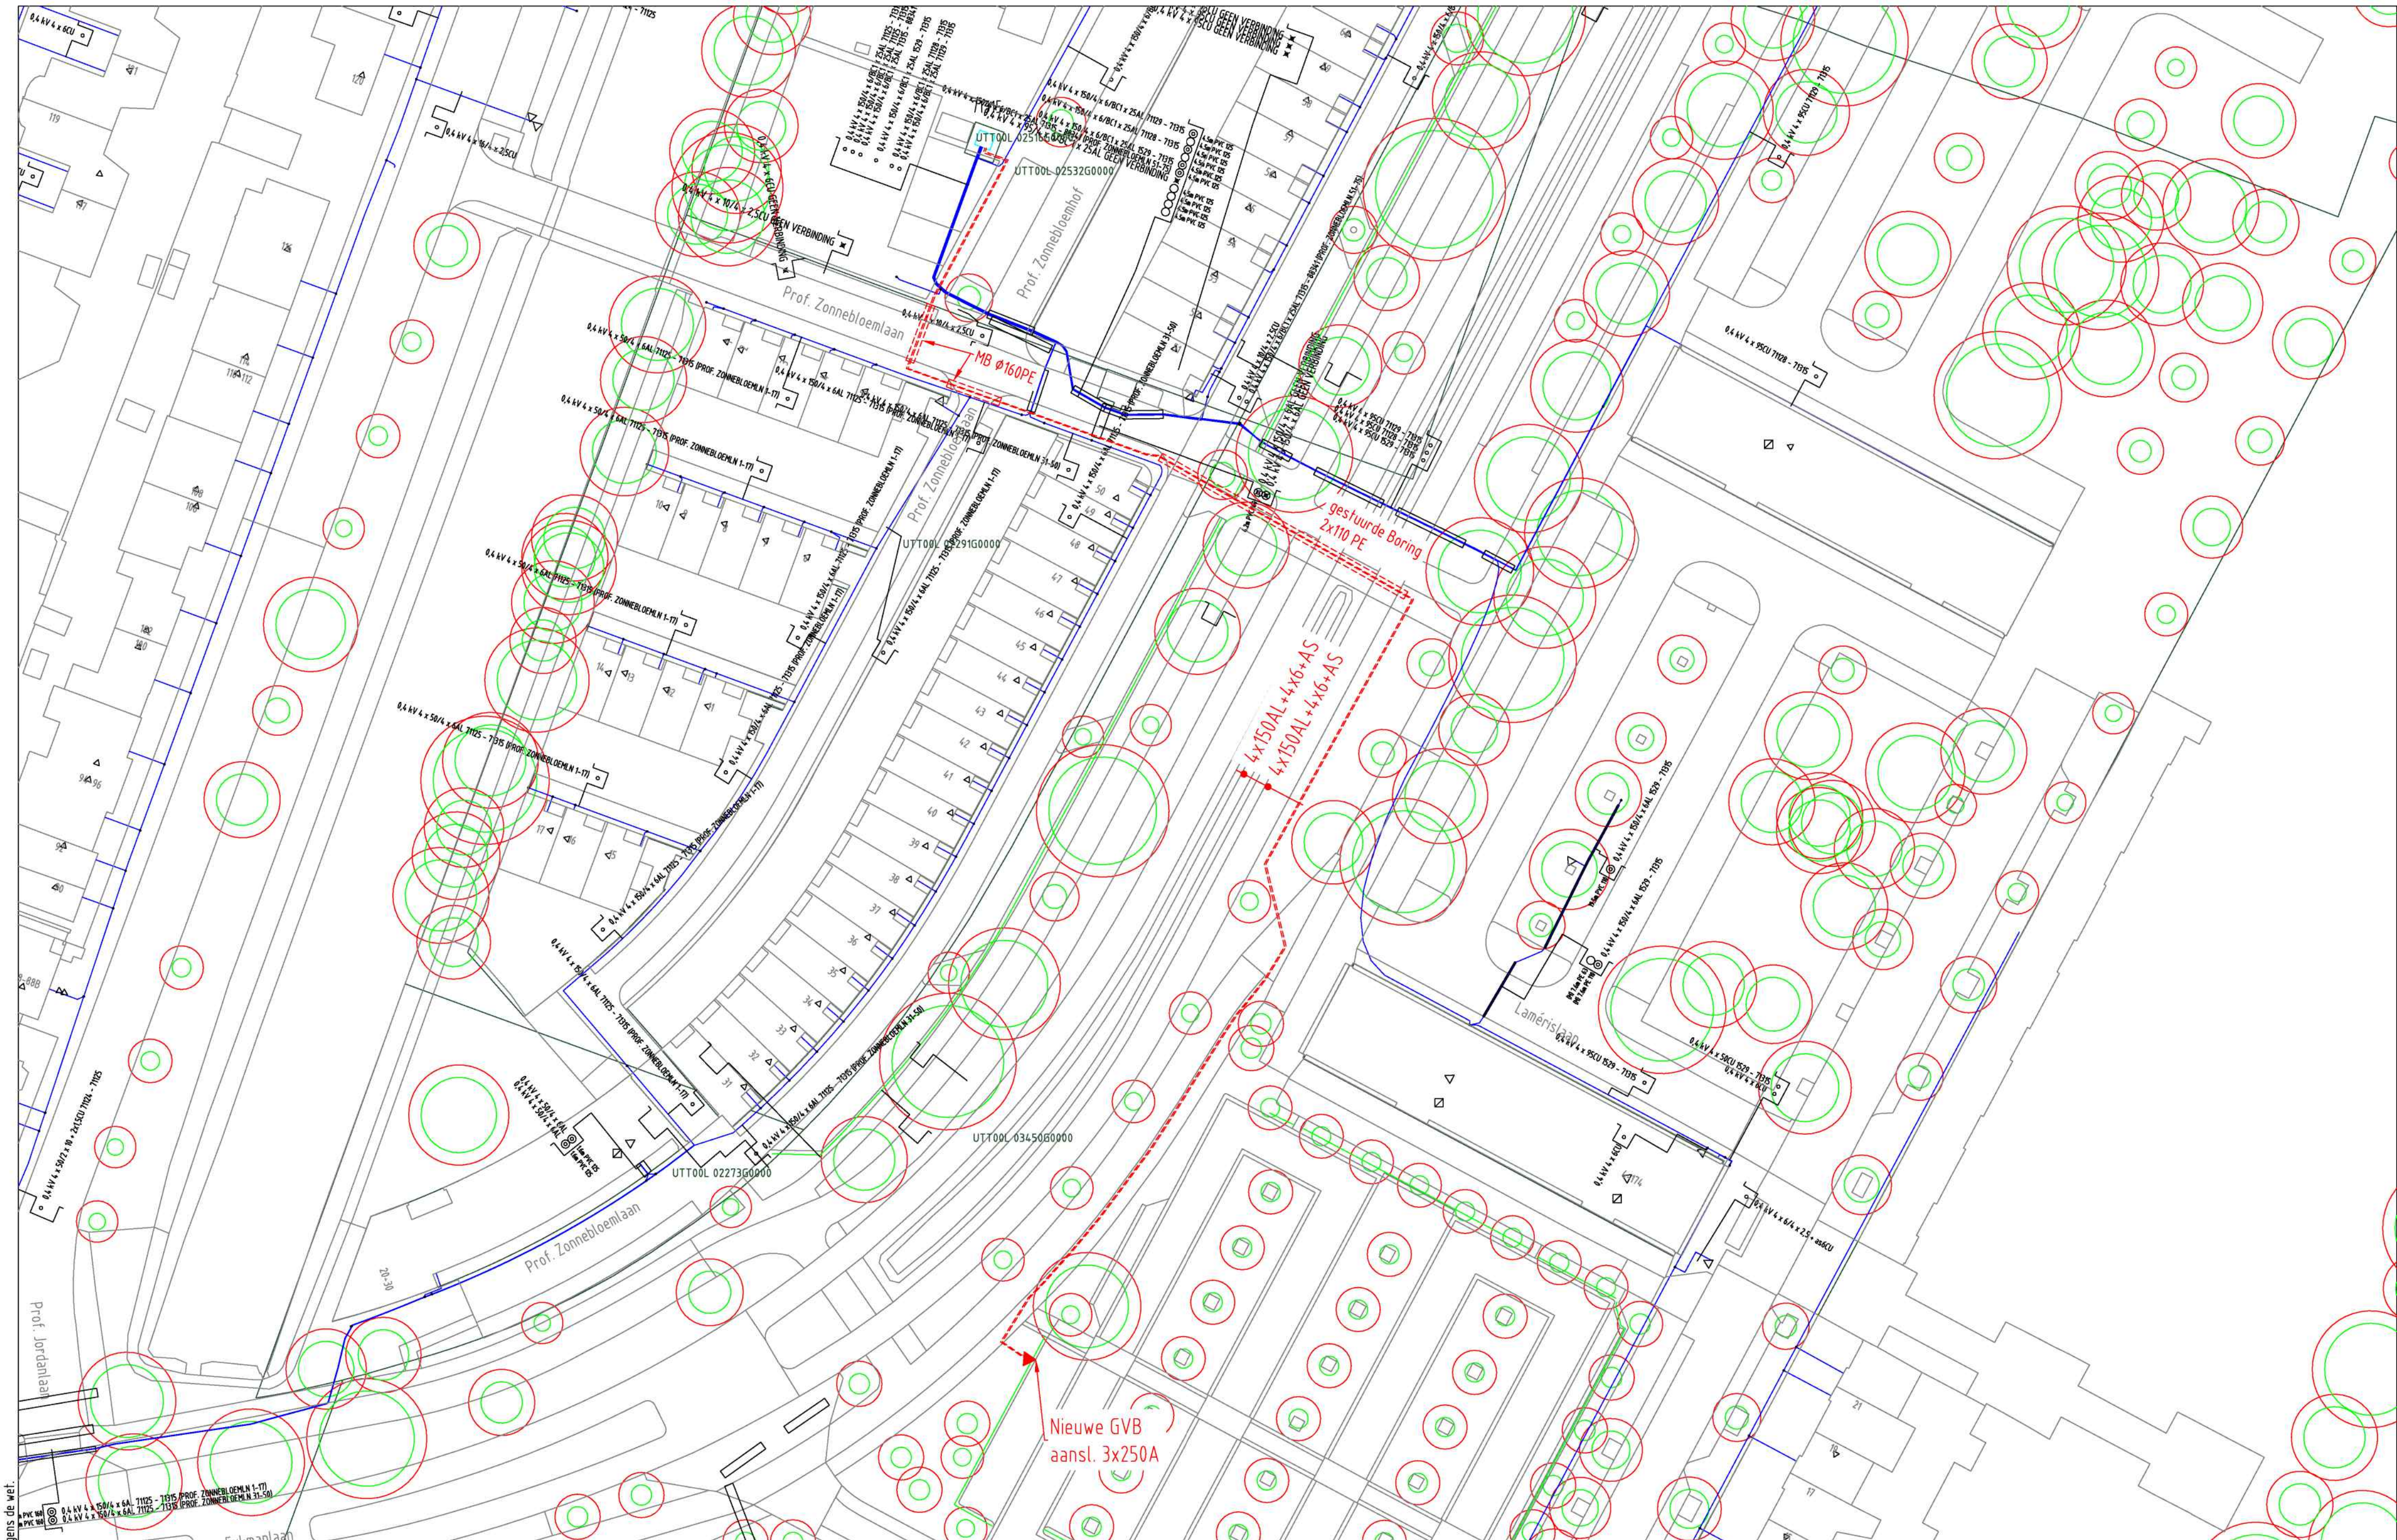

ELEKTRA NIEUW	 LS-kast	 Station	 Leveringspunt	 Laadpaal	 OV mast		
	 Mast bovengronds	 Mof	 Bescherming	Abc Tekst	 Zinkerbord		
	 Kabel nieuw	 Kabel te rijden	 Kabel te rooien	 Buiten Bedrijf	 Kadaster		
ELEKTRA BESTAAND	 LS-kast	 Station	 Leveringspunt	 OV mast	 Mast bovengronds	 Mof	 Bescherming
	 0,4 kV/OV	 0,4 kV	 OV	 3 kV	 6 kV	 10/13 kV	
	 23 kV	 25 kV	 50 kV	 66 kV	 150 kV		
	 Buiten Bedrijf		 Telecom		 Aardkabel		 Gelijkspanning



Opmerkingen: Geen

Tracélengte: Mtr.

STEDIN 20221207 Trace Elektra
Prof. Zonnebloemlaan 31 Utrecht
LS plan
Detailontwerp/Vergunning E

Formaat: A2
Schaal: 1:500
Volgend bladnr: N.v.t.

Wijz: #0 Datum: 3-1-2023

Getekend door: B.1.2E

Goedgekeurd door: Engineer: B.1.2E

Goedgekeurd door: ONC/OIV: N.v.t.

Project: PD117484 Prof. Zonnebloemlaan 31 ELP Utrecht

Ordernr:

Documentnr: 20221207-7484-001

Status: Vrij voor uitvoering

Bladnr: 001

Stedin Netbeheer B.V.
t.a.v. 5.1.2E
Blaak 8
3011 TA ROTTERDAM

-GOB-HZ_GROP-23-07512

Behandeld door 5.1.2E
Doorkiesnummer 14 030
E-mail Kabels.en.leidingen@utrecht.nl
Bijlage(n) zie punt 4.

Datum 3 juli 2023
Ons kenmerk HZ_GROP-23-07512
Onderwerp Kabel- en leidingvergunning, groot

Uw brief van: 1 maart 2023
Uw Kenmerk: 445617 / PD117484

Verzonden
Bij antwoord datum, kenmerk en onderwerp vermelden

Geachte heer 5.1.2E

Hierbij verlenen wij u de vergunning, op grond van artikel 6 van de Verordening ondergrond: kabels, leidingen en boomwortels Utrecht, voor Kabels en Leidingen (tussen 100 en 500 meter).

Deze vergunning is geldig van 11 december 2023 t/m 26 januari 2024 voor de volgende locatie(s): Prof. Zonnebloemlaan, Prof. Zonnebloemhof, Eykmanlaan te Utrecht.

Voor het in behandeling nemen van deze aanvraag bent u aan de gemeente Utrecht een legesbedrag van 5.1.2B (vrij van BTW) verschuldigd. Een factuur wordt u afzonderlijk toegezonden.

Aan deze vergunning verbinden wij de volgende voorschriften:

1. U dient zich te houden aan de nadere regel kabels en leidingen gemeente Utrecht, en de bij deze vergunning gevoegde bijlage(n).
2. De uitvoering van uw dit project is gepland in de hierboven genoemde periode. U dient de exacte data voor instemming (minimaal) twee weken voor de start van het werk door te geven aan e-mail: 5.1.2E@utrecht.nl of 5.1.2E@utrecht.nl.
3. Zolang de onderhavige kabels en leidingen in de grond liggen, moet u deze toestemming op verzoek van de gemeente kunnen tonen.
4. U dient zich te houden aan:
bijlage 1: Aanvullende voorschriften
bijlage 2: tekening Prof. Zonnebloemlaan, Prof. Zonnebloemhof, Eykmanlaan (acc)
bijlage 3: Extra bepalingen werken rond bomen

Inlichtingen en bezwaarschriftenclausule

Heeft u vragen?

Heeft u vragen, dan kunt u contact opnemen met Mevrouw 5.1.2E of met één van haar collega's van de groep vergunningen, telefoon 14 030 of via de e-mail: kabels.en.leidingen@utrecht.nl.

Vindt u het besluit om bepaalde reden onjuist?

Als u vindt dat het besluit onjuist is, dan kunt u digitaal bezwaar maken. Daarvoor kunt u alleen gebruik maken van het door de gemeente beschikbaar gestelde digitale formulier. Dit vindt u op www.utrecht.nl/bezwaar. U kunt het bezwaar niet per e-mail insturen.

Maakt u liever per brief bezwaar, dan kunt u uw bezwaarschrift sturen aan de burgemeester.

Het adres is:

Postbus 16200
3500 CE Utrecht

Zorgt u ervoor dat u het bezwaarschrift indient binnen zes weken na de dag waarop deze brief is verzonden. Daarmee voorkomt u dat wij uw bezwaarschrift niet meer kunnen behandelen.

In het bezwaarschrift neemt u in ieder geval op:

- uw naam, adres, datum en handtekening; graag ook het telefoonnummer waar u overdag te bereiken bent;
- een omschrijving van het besluit waartegen het bezwaarschrift is gericht; vermeld u hierbij de verzenddatum en het kenmerk van dat besluit of stuur een kopie daarvan mee;
- de reden waarom u vindt dat het besluit onjuist is.

Met vriendelijke groet,
Burgemeester en wethouders van Utrecht
Namens deze,

5.1.2E

M. Prijs
Hoofd Vergunningen

Bijlage 1: Aanvullende voorschriften.

1. Algemeen/Omgeving

- a. De vergunninghouder moet de bedrijven/bewoners/winkeliers in de directe omgeving tijdig vooraf informeren over de aard en de duur van de werkzaamheden.

2. Uitvoering

- a. De vergunninghouder moet de exacte uitvoerperiode (start- en einddatum) en de bewonersbrief tijdig (min. 14 werkdagen) doorgeven aan Tijdelijke Verkeersmaatregelen Utrecht (tijdelijkeverkeersmaatregelen@utrecht.nl).
- b. De vergunninghouder moet de werkzaamheden uitvoeren conform de richtlijnen van CROW 96b.
- c. De vergunninghouder moet het verkeersplan minimaal 14 dagen van tevoren indienen via Melvin, met vermelding van het vergunningsnummer.
Houd hierbij rekening met de minimale behandelingstermijn van 10 werkdagen.
Let op! Het werk mag pas worden uitgevoerd na goedkeuring van TVU.
- d. De vergunninghouder moet zich houden aan de extra bepalingen werken rond bomen (zie bijlage).
- e. De ligging van de persing/boring moet achteraf driedimensionaal worden ingemeten en bij elke KLIC-melding worden mee gerapporteerd.

3. Verkeer

- a. De vergunninghouder moet ervoor zorgen dat het doorgaande verkeer (incl. fietsers) en de nood- en hulpdiensten geen hinder van deze werkzaamheden ondervinden.
- b. De vergunninghouder moet ervoor zorgen dat voetgangers en minder validen het werk veilig kunnen passeren.
- c. De vergunninghouder moet de in- en uitgangen vrijhouden.

Stedin Netbeheer B.V.
t.a.v. 5.1.2E
Blaak 8
3011 TA ROTTERDAM

WIJZIGING OP VERLEENDE VERGUNNING
HZ_GROP-23-07512

-GOB-HZ_GROP-23-26579

Behandeld door	5.1.2E	Datum	31 juli 2023
Doorkiesnummer	14 030	Ons kenmerk	HZ_GROP-23-26579
E-mail	Kabels.en.leidingen@utrecht.nl	Onderwerp	Kabel- en leidingvergunning, groot
Bijlage(n)	zie punt 4.		
Uw brief van:	31 juli 2023	Verzonden	
Uw Kenmerk:	445617 / PD117484		Bij antwoord datum, kenmerk en onderwerp vermelden

Geachte heer 5.1.2E

Hierbij verlenen wij u de vergunning, op grond van artikel 6 van de Verordening ondergrond: kabels, leidingen en boomwortels Utrecht, voor Kabels en Leidingen (tussen 100 en 500 meter).

Deze vergunning is geldig van 21 augustus 2023 t/m 20 oktober 2023 voor de volgende locatie(s): Prof. Zonnebloemlaan, Prof. Zonnebloemhof, Eykmanlaan te Utrecht.

Voor het in behandeling nemen van deze aanvraag bent u aan de gemeente Utrecht een legesbedrag van 5.1.2B (vrij van BTW) verschuldigd. Een factuur wordt u afzonderlijk toegezonden.

Aan deze vergunning verbinden wij de volgende voorschriften:

1. U dient zich te houden aan de nadere regel kabels en leidingen gemeente Utrecht, en de bij deze vergunning gevoegde bijlage(n).
2. De uitvoering van uw dit project is gepland in de hierboven genoemde periode. U dient de exacte data voor instemming (minimaal) twee weken voor de start van het werk door te geven aan e-mail: 5.1.2E@utrecht.nl of 5.1.2E@utrecht.nl.
3. Zolang de onderhavige kabels en leidingen in de grond liggen, moet u deze toestemming op verzoek van de gemeente kunnen tonen.
4. U dient zich te houden aan:
bijlage 1: Aanvullende voorschriften

Inlichtingen en bezwaarschriftenclausule

Heeft u vragen?

Heeft u vragen, dan kunt u contact opnemen met Mevrouw 5.1.2E of met één van haar collega's van de groep vergunningen, telefoon 14 030 of via de e-mail: kabels.en.leidingen@utrecht.nl.

Vindt u het besluit om bepaalde redenen onjuist?

Als u vindt dat het besluit onjuist is, dan kunt u digitaal bezwaar maken. Daarvoor kunt u alleen gebruik maken van het door de gemeente beschikbaar gestelde digitale formulier. Dit vindt u op www.utrecht.nl/bezwaar. U kunt het bezwaar niet per e-mail insturen.

Maakt u liever per brief bezwaar, dan kunt u uw bezwaarschrift sturen aan de burgemeester.

Het adres is:

Postbus 16200
3500 CE Utrecht

Zorgt u ervoor dat u het bezwaarschrift indient binnen zes weken na de dag waarop deze brief is verzonden. Daarmee voorkomt u dat wij uw bezwaarschrift niet meer kunnen behandelen.

In het bezwaarschrift neemt u in ieder geval op:

- uw naam, adres, datum en handtekening; graag ook het telefoonnummer waar u overdag te bereiken bent;
- een omschrijving van het besluit waartegen het bezwaarschrift is gericht; vermeld u hierbij de verzenddatum en het kenmerk van dat besluit of stuur een kopie daarvan mee;
- de reden waarom u vindt dat het besluit onjuist is.

Met vriendelijke groet,
Burgemeester en wethouders van Utrecht
Namens deze,

5.1.2E

M. Prijs
Hoofd Vergunningen

Bijlage 1: Aanvullende voorschriften.

1. Algemeen/Omgeving

- a. De vergunninghouder moet de bedrijven/bewoners/winkeliers in de directe omgeving tijdig vooraf informeren over de aard en de duur van de werkzaamheden.

2. Uitvoering

- a. De vergunninghouder moet de exacte uitvoerperiode (start- en einddatum) en de bewonersbrief tijdig (min. 14 werkdagen) doorgeven aan Tijdelijke Verkeersmaatregelen Utrecht (tijdelijkeverkeersmaatregelen@utrecht.nl).
- b. De vergunninghouder moet de werkzaamheden uitvoeren conform de richtlijnen van CROW 96b.
- c. De vergunninghouder moet het verkeersplan minimaal 14 dagen van tevoren indienen via Melvin, met vermelding van het vergunningsnummer.
Houd hierbij rekening met de minimale behandelingstermijn van 10 werkdagen.
Let op! Het werk mag pas worden uitgevoerd na goedkeuring van TVU.
- d. De vergunninghouder moet zich houden aan de extra bepalingen werken rond bomen (zie bijlage).
- e. De ligging van de persing/boring moet achteraf driedimensionaal worden ingemeten en bij elke KLIC-melding worden mee gerapporteerd.

3. Verkeer

- a. De vergunninghouder moet ervoor zorgen dat het doorgaande verkeer (incl. fietsers) en de nood- en hulpdiensten geen hinder van deze werkzaamheden ondervinden.
- b. De vergunninghouder moet ervoor zorgen dat voetgangers en minder validen het werk veilig kunnen passeren.
- c. De vergunninghouder moet de in- en uitgangen vrijhouden.

From: "VTH-VERG Kabels en Leidingen"
Sent: Mon, 31 Jul 2023 11:28:22 +0100
To: "5.1.2E 5.1.2E (5.1.2E)" <5.1.2E@stedin.net>
Cc: "'Communicatie WoWportaal'" <5.1.2E@wowportaal.nl>
Bcc: "Tijdelijke Verkeersmaatregelen" 5.1.2E@utrecht.nl;"VTH-VERG Kabels en Leidingen" <5.1.2E@utrecht.nl>
Subject: Grote kabel- en leidingvergunning Prof. Zonnebloemlaan, Prof. Zonnebloemhof, Eykmanlaan (Stedin) wijziging
Attachments: Wijziging vergunning HZ_GROP-23-07512.pdf

Met vriendelijke groet,

5.1.2E

5.1.2E

5.1.2E

www.utrecht.nl

Gemeente Utrecht

Vergunningen, Toezicht en Handhaving

maandag, dinsdag, woensdag, donderdag



Van: 5.1.2E 5.1.2E (5.1.2E) <5.1.2E@stedin.net>
Verzonden: dinsdag 11 juli 2023 09:55
Aan: VTH-VERG Kabels en Leidingen <5.1.2E@utrecht.nl>
CC: 5.1.2E (5.1.2E) <5.1.2E@stedin.net>; 5.1.2E (5.1.2E) <5.1.2E@stedin.net>
Onderwerp: Wijziging uitvoeringeperiode: Grote kabel- en leidingvergunning Prof. Zonnebloemlaan, Prof. Zonnebloemhof, Eykmanlaan (Stedin)

Goedemorgen 5.1.2E

We hebben vorige week deze vergunning van jullie ontvangen.

Naar inmiddels is gebleken kan/zal de uitvoering toch een heel stuk eerder plaatsvinden dan destijds beoogd.

Het zou fijn zijn als jullie de uitvoeringsperiode zouden willen wijzigen naar: 21 augustus 2023 + 6 weken.

Is dat mogelijk?

Ik hoor graag van je!

Met vriendelijke groet,

5.1.2E

5.1.2E

STEDIN.NET

VOOR DE NIEUWE
ENERGIEGENERATIE

Nijverheidsweg 15, 3534 AM UTRECHT | Postbus 49, 3000 AA Rotterdam

5.1.2E | www.stedin.net | 5.1.2E | [@stedin.net](mailto:5.1.2E@stedin.net)

Van: VTH-VERG Kabels en Leidingen <5.1.2E@utrecht.nl>

Verzonden: donderdag 6 juli 2023 17:57

Aan: 5.1.2E 5.1.2E (5.1.2E) <5.1.2E@stedin.net>; 5.1.2E | 5.1.2E @wowportaal.nl>

Onderwerp: Grote kabel- en leidingvergunning Prof. Zonnebloemlaan, Prof. Zonnebloemhof, Eykmanlaan (Stedin)

Met vriendelijke groet,

5.1.2E

5.1.2E

5.1.2E

www.utrecht.nl

Gemeente Utrecht

Vergunningen, Toezicht en Handhaving

Maandag t/m donderdag



Gemeente Utrecht

Utrecht
900

Vieren wij samen.