


# ParkZuid

## Plattegrond

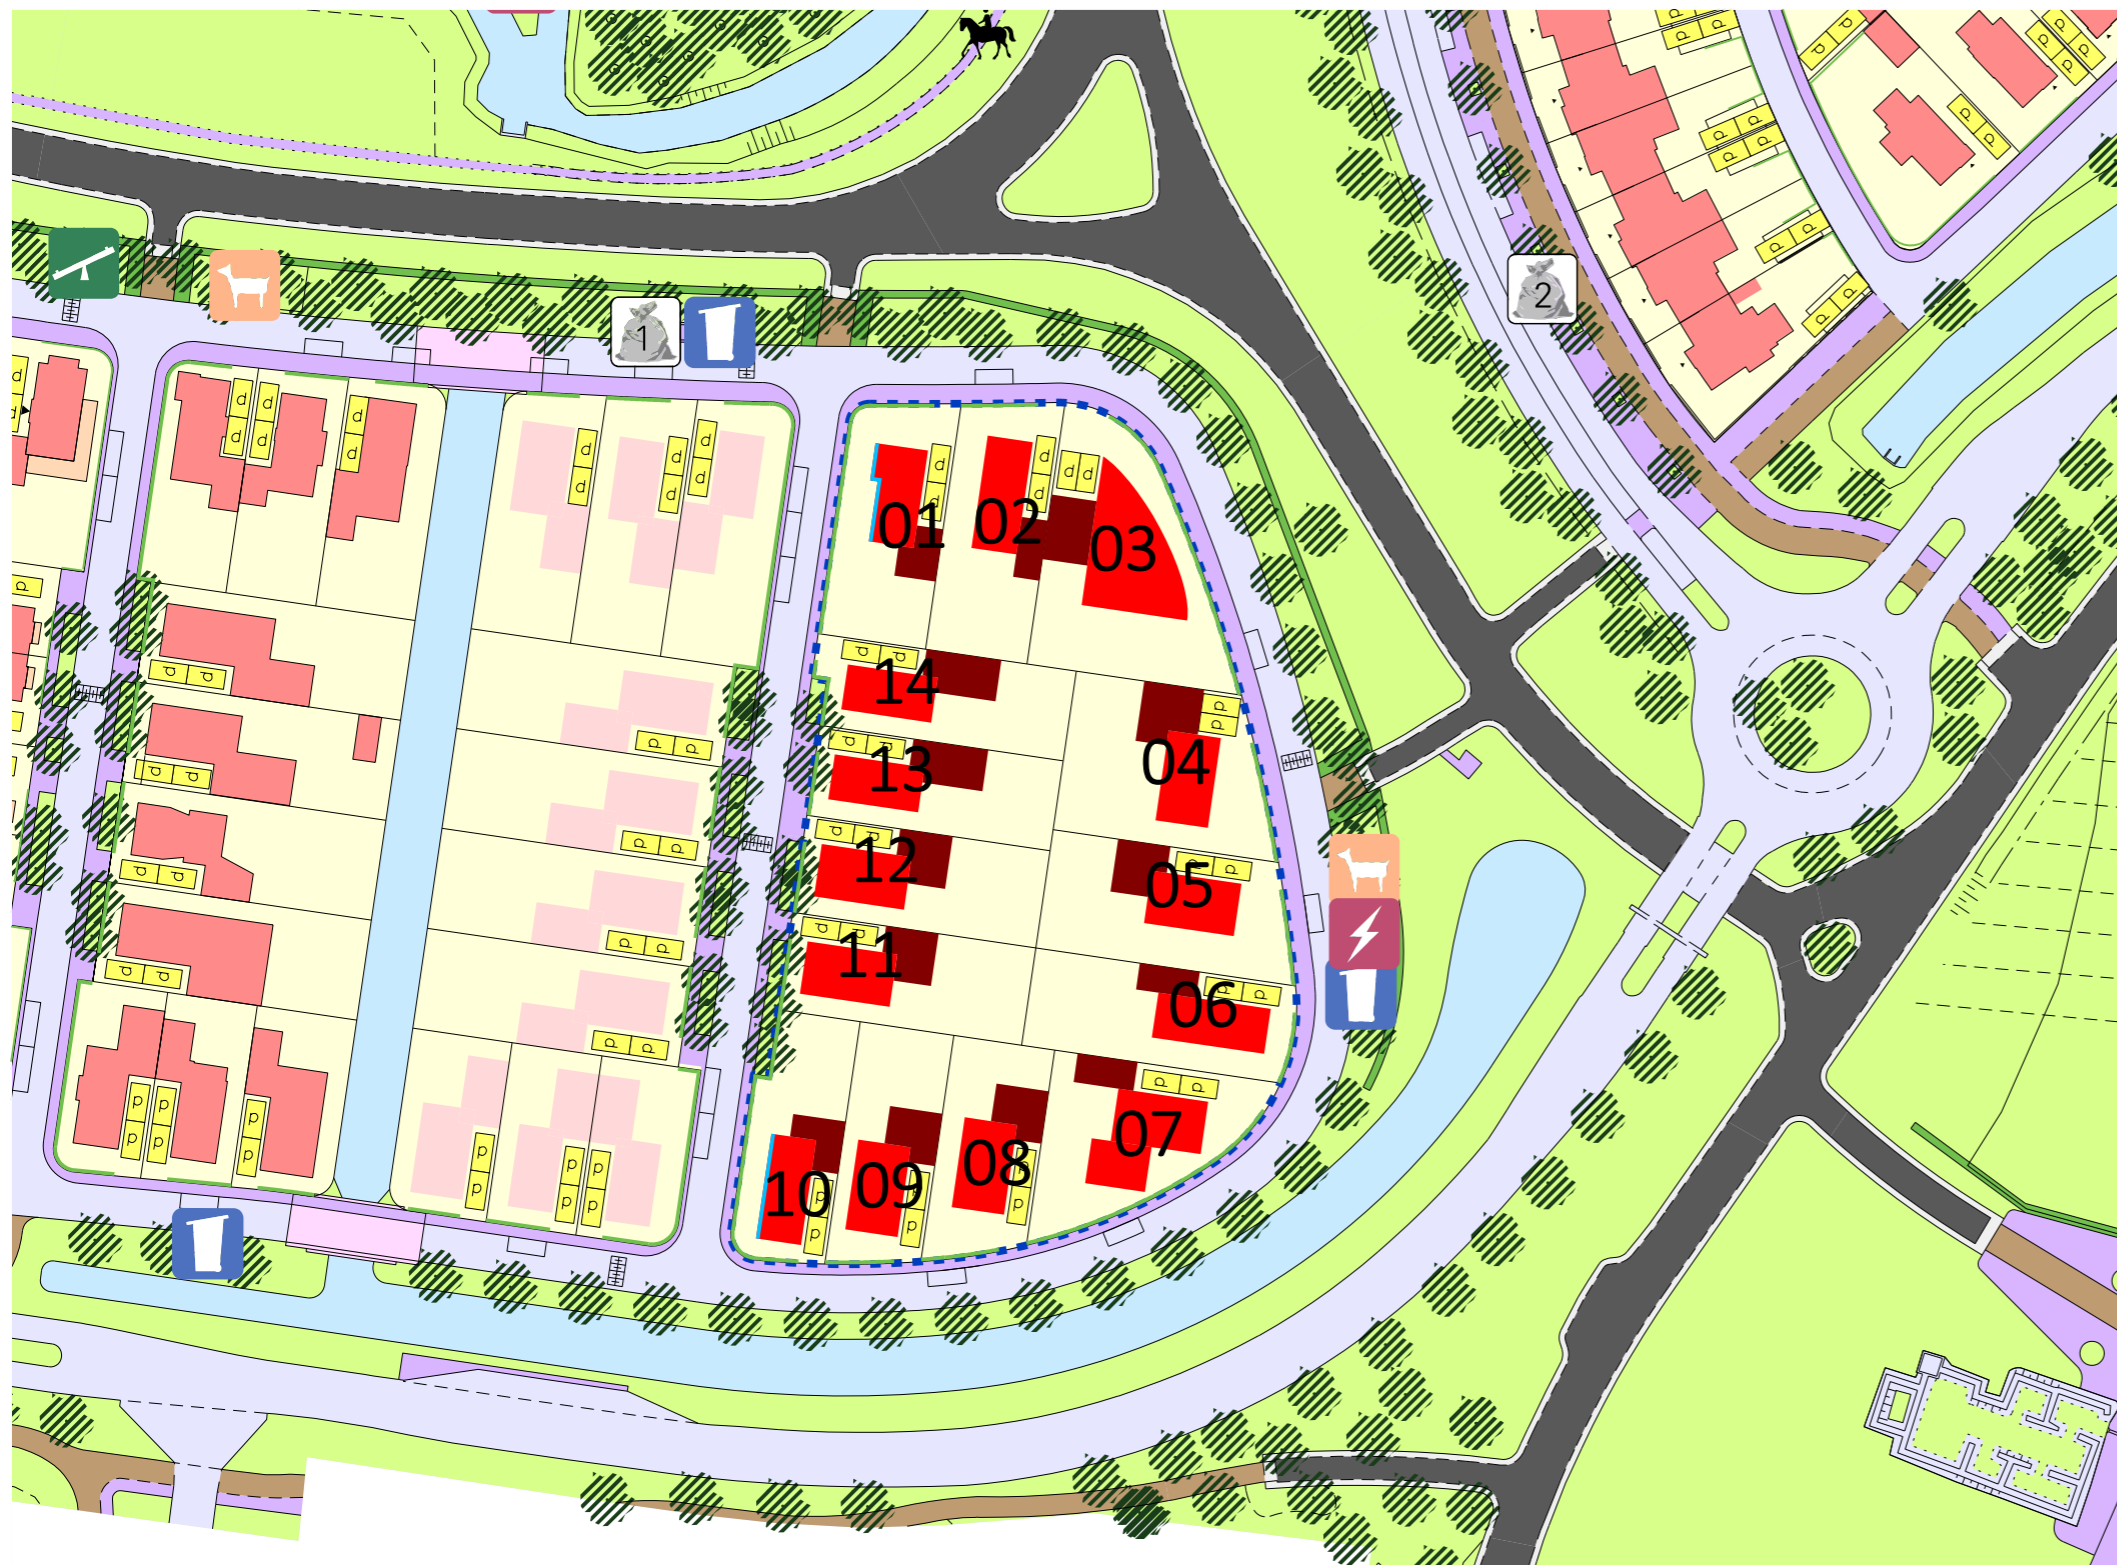

### Legenda

- bijgebouw, 1 laag
- woning,  
kavels 1, 2, 4, 5 en 6 ;  
woning 10-13m hoog,  
2 bouwlagen + kap (van 1 of 2 lagen)
- kavel 7 ;  
woning 8-13m hoog,  
2 bouwlagen + kap (van 1 of 2 lagen)
- kavels 3, 8, 9, 10, 11, 12, 13 en 14 ;  
woning 8-11m hoog,  
2 bouwlagen + kap
- opvallende hoekgevel,
- kavel 1 en 10;  
zone 0,5m breed, maximaal 30% bebouwd  
tot max bouwhoogte,  
mits passend bij ontwerp en supervisor akkoord
- bouwvlak nog te ontwikkelen
- oorspronkelijk bestaande  
bebouwing
- tuin / erf
- haag
- parkeerplaats op eigen terrein
- water
- groen
- verharding
- brug
- trottoir / pad
- fietspad
- lint
- speelplek
- opstelplaats  
vuilcontainer
- hondentoilet
- bushalte
- ondergrondse  
afvalcontainers  
(x aantal)
- verkeersdrempel
- bomen
- kavelpaspoorten  
blok 10
- 06 kavelnummer



schaal 1:1000      formaat A3  
aan deze tekening kunnen geen rechten worden ontleend