


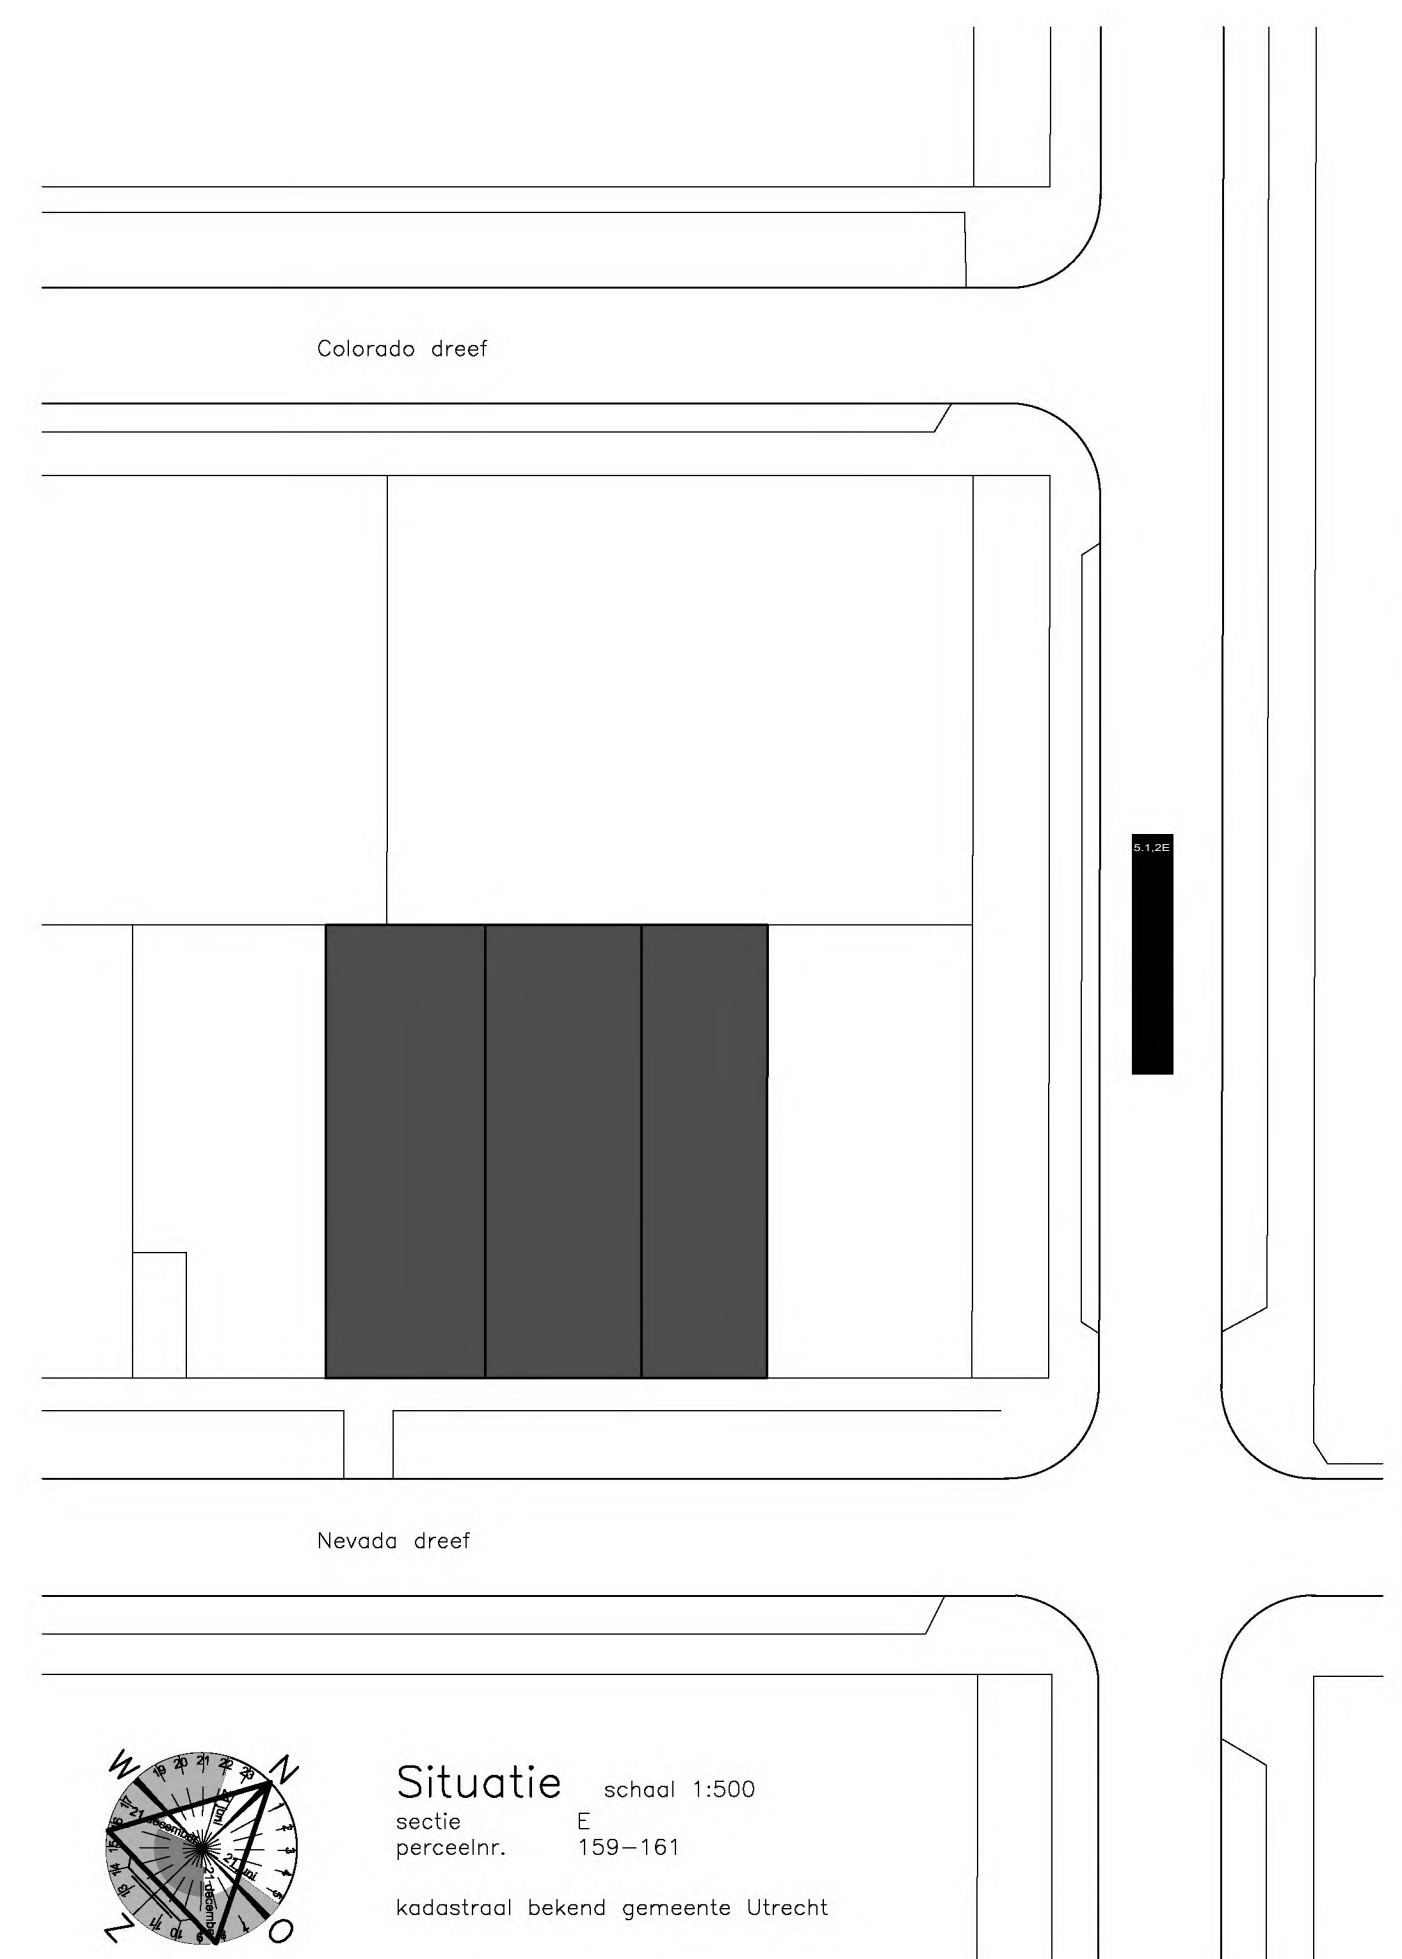





dhr. 5.1.2E

Extra huisnummering
Nevadadreef 72, 74 te Utrecht

Bouwvoorbereidingstekeningen:
Plattegronden

Formaat	datum
A1	14.10.15
Gewijzigd	Onderdeel
WERKNR:	BLAD:
152025	B1
Schaal	1:100
Ing.	6-1-2E

From: "Stichting OverFit" <[REDACTED]@stichtingoverfit.nl>
Sent: Fri, 15 Jan 2021 16:38:08 +0100
To: "[REDACTED]" <[REDACTED]@utrecht.nl>
Subject: Re: HZ_WABO-20-44639 / Nevadadreef 76 te Utrecht
Attachments: Bedrijfsplan stichting overfit sportschool.pdf, IMG_9835.jpg, IMG_9836.jpg, IMG_9837.jpg, IMG_9838.jpg, Plattegrond nevadadreef 72-74-74A.pdf, SNV82251.jpg, SNV82252.jpg, SNV82253.jpg, Uittreksel kadastrale kaart UTRECHT E 403.pdf

Beste [REDACTED] [REDACTED]

Zie bijlage voor de gevraagde stukken die ontbraken.

Met vriendelijke groet,

[REDACTED]

[REDACTED]

www.stichtingoverfit.nl
info@stichtingoverfit.nl

Gambiadreef 60
3564 ES| Utrecht



Op 14 januari 2021 21:46:09 +01:00, schreef [REDACTED] <[REDACTED]@utrecht.nl>:

Geachte heer [REDACTED]

Uw aanvraag voor het vestigen van een sportschool op de [REDACTED] te Utrecht is niet compleet.

In de bijlage ontvangt u de brief verzoek aanvullende gegevens.

Met vriendelijke groet,

[REDACTED]

Vergunningverlener Omgevingsvergunningen

[REDACTED]

[REDACTED]@utrecht.nl
www.utrecht.nl

Gemeente Utrecht
Vergunningen, Toezicht en Handhaving
ma, din, don en vrijdag



