

Overeenkomstgegevens en bestelnummer 5800116606

G.W.W. Werken Scherrenberg B.V.
Overijsselhaven 5
3433 PH Nieuwegein
Nederland

**Gegevens:**

Besteldatum: 12-08-2022
Contactpersoon: 5.1.2E
Telefoonnummer: 5.1.2E
E-mail: 5.1.2E@utrecht.nl

Factuuradres:

Gemeente Utrecht –Inkoopfacturen
t.a.v. crediteurenadministratie
Postbus 10080
3505 AB UTRECHT
NEDERLAND

Afleveradres:

Gemeente Utrecht –Inkoopfacturen
Stadskantoor
Stadsplateau 1
3521 AZ UTRECHT
NEDERLAND

De gemeente ontvangt uw factuur bij voorkeur in PDF via factuur@utrecht.nl

bestelnr./regel	omschrijving	aantal	eenheid	prijs	totaal
5800116606/1	MGP162 Scherrenberg aanleggen stabilizer				€ 90.000,00

Positiebijlagen MGP162 Scherrenberg opdrachtbrief gemeente Utrecht 29/07/2022
MGP162 Scherrenberg offerte d.d. 08/06/2022, nr. SCH22.012-a


Leverdatum: Tussen 02.08.2022 –
01.11.2022

Notitie voor de leverancier:

- . Uitvoering van deze opdracht is volgens uw bijgaande offerte van 08 juni 2022 met offertenummer SCH.22.012-a en de bijgaande opdrachtbrief van de gemeente Utrecht van 29/07/2022 met zaaknummer 6872852/202207291125-bj.
- . Op uw factuur dient u het bestelnummer van deze opdracht te vermelden. Dit nummer vindt u bovenaan deze bestelbon.
- . Uw factuur in pdf-bestand kunt u sturen naar factuur@utrecht.nl

Totaal (excl. BTW): € 90.000,00

nr 23 Burgemeester van Tuylkade
schetsontwerp 1e fase 1:500

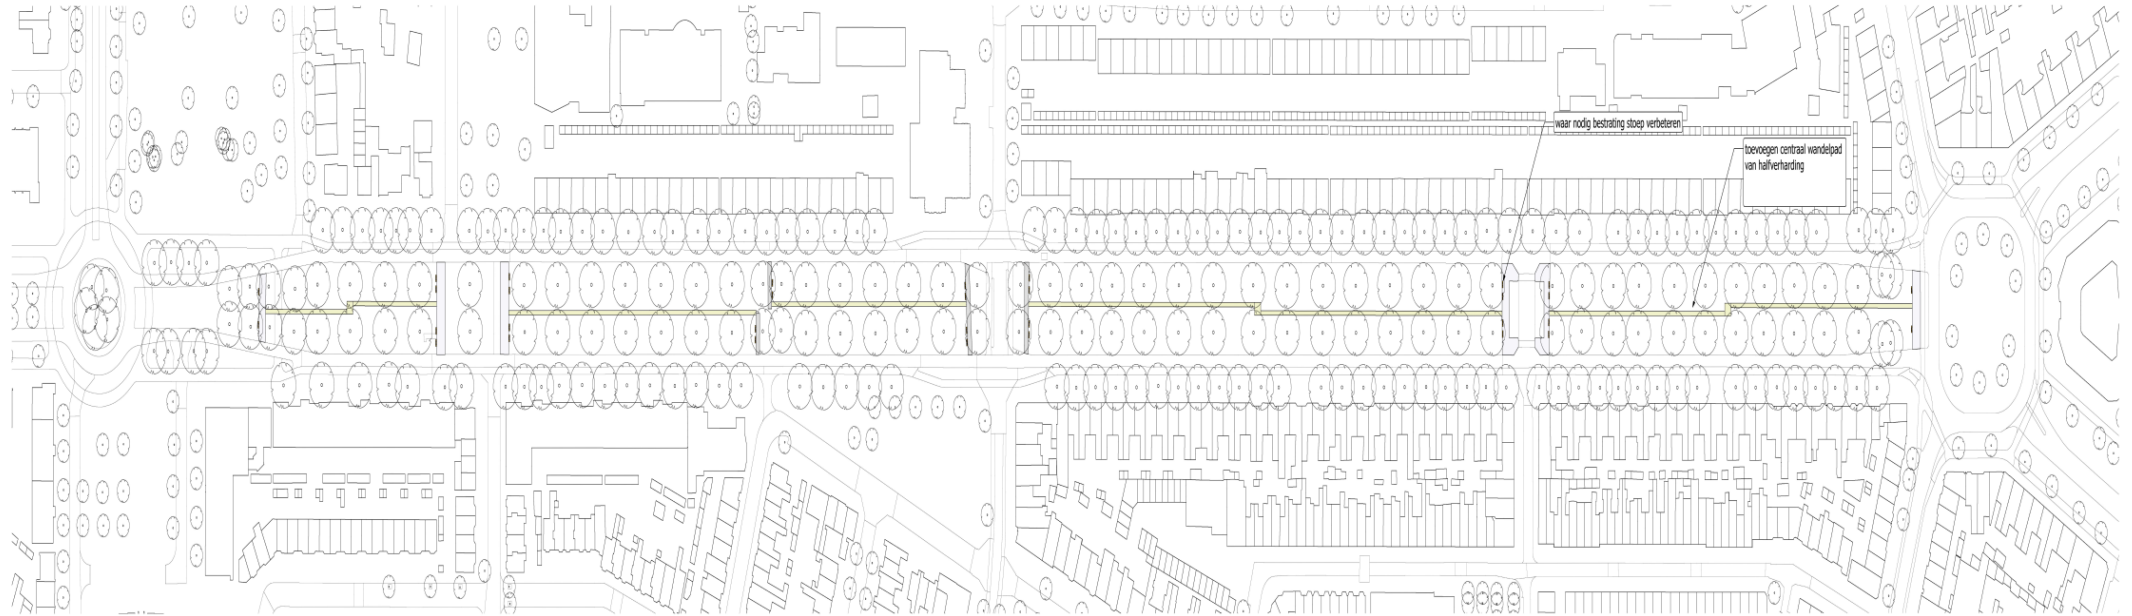

Verwerkingseisen:

Omdat we hier te maken hebben met een monumentale lepenlaan is de ondergrond voorzien van wortelschermen. Het wandelpad wordt daarom een halve meter uit het midden geplaatst en er wordt rekening gehouden met aanwezige wortels.


- uitzetten wandelpad langs de boomschermen
- wegzuigen grond met zuigmachine zodat wortels niet beschadigen
- aanbrengen 2 tot 6cm lava fundatie infill
- aanbrengen 5 cm toplaag Stabilizer
- op plekken waar wandelpad het wortelscherm kruist wordt anti worteldoek toegepast zodat wortels hier niet over scherm groeien en in contact komen met elkaar

Aanbrengen wandelpad door cultuurtechnisch bedrijf wat aantoonbare ervaring heeft met aanbrengen van halfverharding bij bomen

- type halfverhard wandelpad
- 5 cm top laag type Stabilizer, kleur zandkleur,
- oppervlakte bolvormig of aflopend (afschot van 1-3%)
- fundatie onder paden
- minimaal 2 tot maximaal 6 cm lava in menggranulaat (infill)
- rekening houdend met aanwezige wortels

[illegible]

Doorsnede 1:25

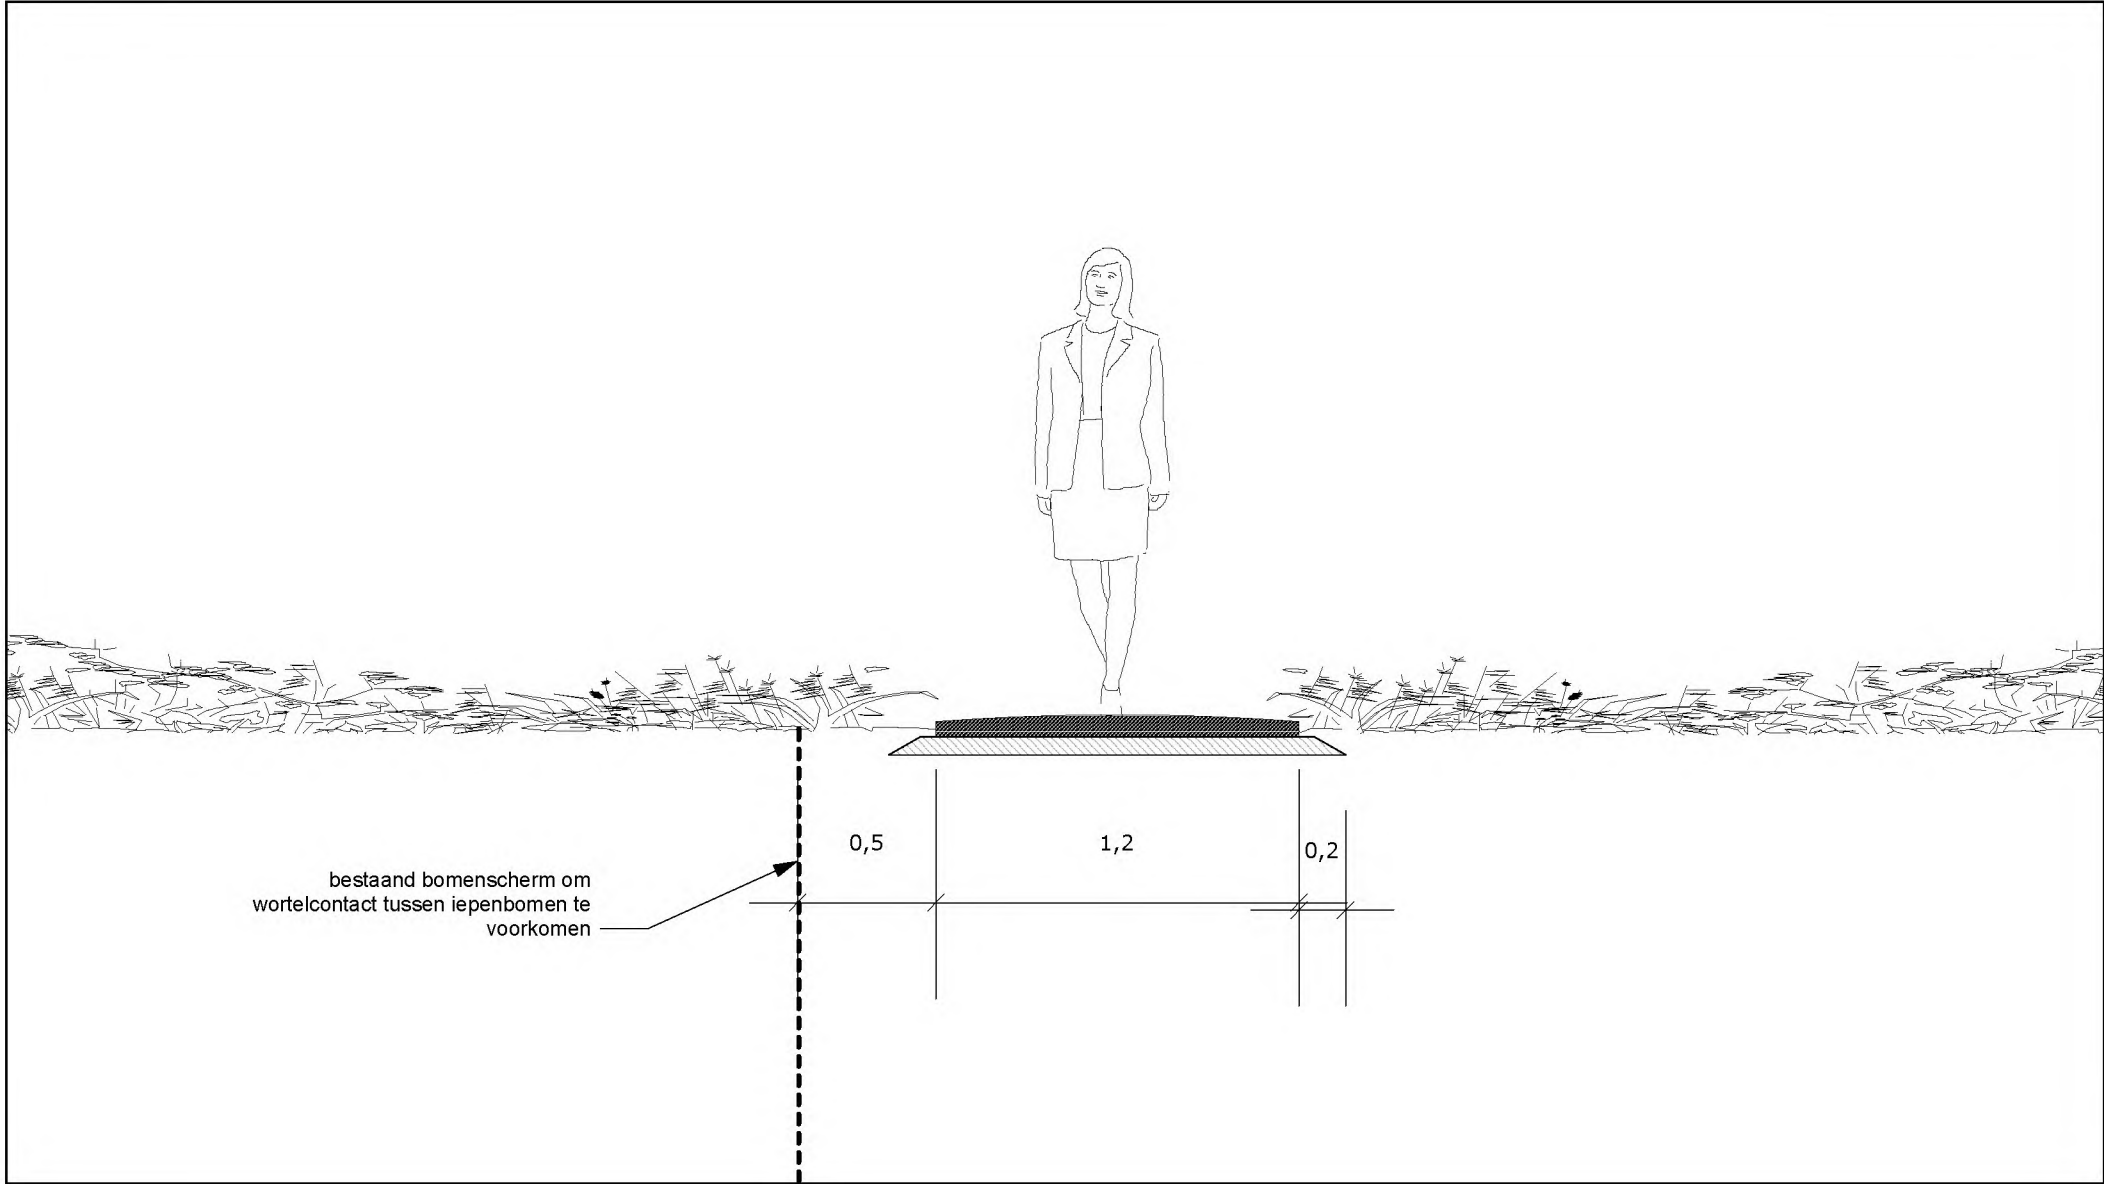

- halfverhard wandelpad
5-7 cm toplaag type Stabilizer, kleur zandkleur, oppervlakte bolvormig of aflopend (afschot van 1-3%)
midden van pad ligt op 7 cm zijkanen op 5 cm
- fundatie onder paden
- 6 cm lava 0/16
rekening houdend met aanwezige wortels


Verwerkingseisen:
Omdat we hier te maken hebben met een monumentale lepenlaan is de ondergrond voorzien van wortelschermen. Het wandelpad wordt daarom een halve meter uit het midden geplaatst en er wordt rekening gehouden met aanwezige wortels.

- uitzetten wandelpad langs de boomschermen
- handmatig wegscheppen van 8cm grond tbv de fundatie en deel van de stabilizer (rekening houdend met dikke wortels)
- aanbrengen 6cm lava fundatie infill
- aanbrengen 5 cm toplaag Stabilizer

Aanbrengen wandelpad door cultuurtechnisch bedrijf wat aantoonbare ervaring heeft met aanbrengen van halfverharding bij bomen. Aanbrengen in droge periode van april tm september.

Voor de uitvoering wordt geadviseerd om dit te laten begeleiden door een toezichthouder met expertise van bomen (European Tree Technician).

Bovenaanzicht 1:25

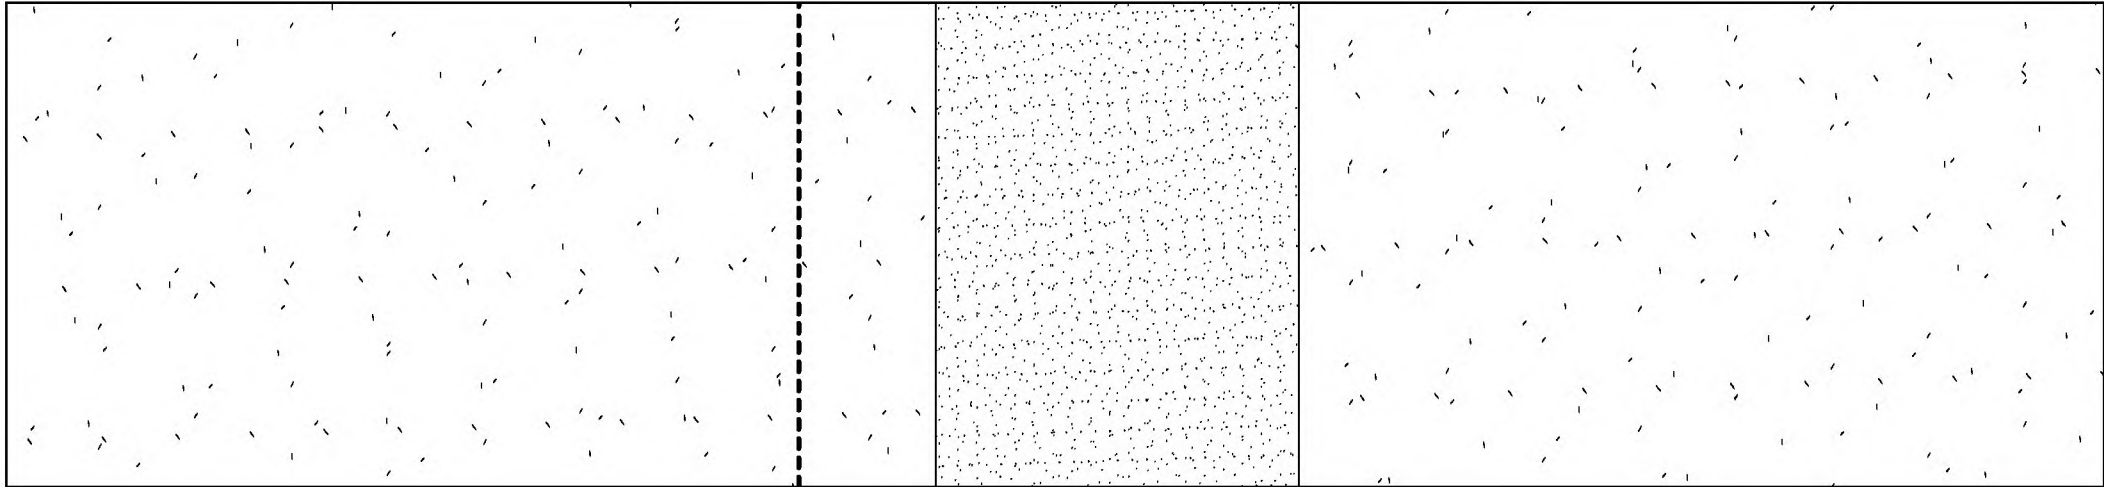

Gemeente Utrecht
t.a.v. 5.1.2E
Postbus 16200
3500 CE Utrecht

Betreft : Aanleg pad Burgemeester van Tuylkade
Offertenummer : SCH.22.012-a
Contactpersoon : 5.1.2E
E-mail : 5.1.2E@scherrenberg.com

Nieuwegein, 8 juni 2022

Geachte mevrouw 5.1.2E Beste 5.1.2E

Naar aanleiding van u aanvraag doen wij u hierbij onze prijsaanbieding toekomen betreffende het uitvoeren van diverse werkzaamheden voor het aanleggen van een Stabilizer pad door de middenberm van de Burgemeester van Tuylkade, een en ander zoals vermeld op de tekeningen en bijgeleverde stukken over de beperkingen van het aanleggen van het pad. Dit in verband met de monumentale bomen en de ondergrondse voorzieningen ten behoeve van deze bomen. Zoals ter plaatsen al besproken betreft het een zg. Olifanten pad tussen de monumentale bomen door. De bomen zijn voorzien van een ondergrondse bescherming welk om de paar meter aan het oppervlakte zichtbaar is en behouden dient te worden. Daarnaast is zijn de wortels van de bomen zichtbaar op het maaiveld hierdoor is het uitvoeren van het grondwerk met een midigraver onmogelijk geworden en zal grotendeels met de hand en een mini graver moeten worden uitgevoerd.

Buiten hebben we er over gehad om de eerste halve meter naast het pad het gras kapot te frezen om hierover de uitkomende grond te verwerken en om aan te sluiten aan het nieuw aan te leggen pad, dit zal ook om bovengenoemde reden niet kunnen. Om toch plag vorming te voorkomen stel ik voor om met de hand en mini graver het bestaande gras te verwijderen en af te voeren.

Daarnaast zal al het werk worden uitgevoerd met kleine machines en onder begeleiding van een European Treeworker dit in verband de drukbelasting en bescherming van de wortels en de bomen. Ook zal het werk worden uitgevoerd in 4 fase.

Welke werkzaamheden zijn noodzakelijk om u opdracht goed en efficiënt uit te kunnen voeren:

Genoemde werkzaamheden kunnen wij voor u uitvoeren, conform bijgevoegde staat van hoeveelheden en eenheidsprijzen, voor een totaal prijs van **€ 90.000,00 excl B.T.W.**
(zegge: Negentigduizend euro)

Belangrijk om te weten:

- Het vermelde bedragen zijn exclusief b.t.w. en gebaseerd op het loon- en prijspeil van januari 2022;
- Genoemde hoeveelheden zijn maatgevend;
- De werkzaamheden worden uitgevoerd conform de aanbieding, afwijkingen hierop geven recht op verrekening;
- Betalingstermijn 30 dagen.
- Uitvoering van de werkzaamheden in hele dagdelen;
- Uitvoering gebaseerd op de voorwaarde van de aanvraag;
- De werkplek dient vrij bereikbaar te zijn voor de aan- en afvoer van materiaal;

Wij vertrouwen erop u hiermee een passende aanbieding te hebben gedaan en zien uw nadere berichten met belangstelling tegemoet.

Met vriendelijke groet,

5.1.2E

BESTEK- POST- NUMMER	OMSCHRIJVING	EEN- HEID	HOEVEELHEID RESULTAATS- VERPLICHTING	V	PRIJS PER EENHEID IN EURO	TOTAALBEDRAG IN EURO
10	Burgemeester van Tuylkade, Olifantenpad					
101	Voorbereidende werkzaamheden					
101010	Uitzetten van het werk	EUR	5.1.2F	N	5.1.2F	5.1.2F
101020	Verwijderen top laag bestaand gras	m2		V		
101030	Handmatig ontgraven cunet tot onderzijde fundering	m2		V		
101040	Uitkomende grond naast het werk plaatsen	m3		V		
101050	Aanbr. fundering 6cm dik, met klein materieel	m2		V		
101060	Leveren van lava 0/16 op het werk	ton		V		
101070	Aanbrengen Stabilizer 5-7 cm dikte	m2		V		
101080	Leveren Stabilizer Maasmix (zandkleur)	ton		V		
101090	Aanwerken pad met uitkomende grond	m2		V		
101100	Inzaaien bermen	are		V		
101130	Aanleggen overslag plaats voor materiaal	EUR		N		
101140	Opruimen en afvoeren overslagplaats	EUR		N		
70	Stamommanteling					
700020	Toepassen stamommanteling	st		V		
71	Verkeersvoorzieningen					
710060	Toepassen afzettingen	keer		V		
72	Voorzieningen bereikbaarheid					
720020	Treffen voorzien bereikbaarheid, kunstof rijplaat	m		V		
81	Overige					
810010	T.b.s. European Treeworker	uur		V		
	Subtotaal					
9	Staatposten					
91	Eenmalige kosten					
910010	Aan en afvoer materieel	EUR	5.1.2F			
910020		EUR				
910030		EUR				
910040		EUR				
910050		EUR				
918870	Korting	EUR				
918880	Overige eenmalige kosten	EUR				
919990	Totaal eenmalige kosten	EUR	5.1.2F	N	1,00	5.1.2F
92	Uitvoeringskosten					
929990	Uitvoeringskosten	EUR		N	1,00	
93	Algemene kosten					
939990	Algemene kosten	EUR		N	1,00	
94	Winst en risico					
949990	Winst en risico	EUR		N	1,00	
	Inschrijvingssom, de omzetbelasting niet inbegrepen.					
	Gedaan te Nieuwegein 08 juni 2022 De inschrijver(s),					

5.1.2E

Rapport BlnG Openbare Ruimte

BlnG-nummer: 2021258

Projectnaam: Middenberm van Tuylkade

In dit rapport vindt u de resultaten uit de integrale toetsing van uw plan op het beheer, inrichting en gebruik van de openbare ruimte van de Gemeente Utrecht.

Dit rapport is opgesteld door de commissie BlnG van de dienst Stadsbedrijven.

Colofon

Gemeente Utrecht
Stadsbedrijven
BOR

Commissie BlnG
- BlnG@utrecht.nl

INHOUDSOPGAVE

Projectgegevens	3
Toelichting op Rapport BlnG	4
Rapportage toetsing door Commissie BlnG	5
bevindingen	5
Conclusie	5

PROJECTGEGEVENS

BInG-nummer:	2021258
Projectnaam:	Middenberm van Tuylkade
Indiener / Projectleider:	5.1.2E
Deelproject?:	
Wijze van toetsing:	Versneld

Ten behoeve van :

Projectfase	Datum	Ontwerper
Versnelde toets	25-10-2021 30-3-2022 31-3-2022	

TOELICHTING OP RAPPORT BING

In het "Rapport BInG" (Rapport BInG – BInG-nummer) worden de toetsresultaten van een project gedocumenteerd. Dit rapport dient als documentatie voor de Gemeente Utrecht, de projecteigenaren en overige betrokkenen, inzake de BInG-toets openbare ruimte.

Alle toetsingen per planfase leiden tot een besluit. In dit besluit geeft de commissie aan welke eventuele aanpassingen aan het ontwerp moeten worden doorgevoerd alvorens de Gemeente Utrecht het toekomstig beheer op zich zal nemen. De toetsresultaten en het besluit worden gecontroleerd in de overdrachtsfase van het project.

Het besluit van de commissie leidt tot één van de drie conclusies:

- NIET AKKOORD = De commissie BInG kan niet akkoord gaan met het huidige planontwerp. Het project zal daarom na de nodige aanpassingen, nogmaals getoetst moeten worden in de BInG-toets van Gemeente Utrecht.
- AKKOORD = De commissie BInG kan volledig akkoord gaan met het huidige planontwerp.
- AKKOORD ONDER VOORBEHOUD = De commissie BInG kan niet volledig akkoord gaan met het huidige planontwerp. Het project kan wel verder met de realisatie, mits de meegeleverde actiepunten bij de overdrachtsfase naar behoren zijn aangepast.

RAPPORTAGE TOETSING DOOR COMMISSIE BING

BEVINDINGEN

Wegbeheer:

Als het alleen het halfverharde pad is, de volgende vraag: Is deze route goed toegankelijk voor mensen met een handicap en zo nee, is het mogelijk deze toegankelijker te maken? Waarbij ik graag gezegd wil hebben dat het mij goed doet te zien dat de middenberm nu in feite rolstoel, rollator en kinderwagenproof is geworden!

30-3-2022: reactie akkoord

Verkeersaanduidingen, bebording:

Spelen:

Groen:

De wortelschermen ter voorkoming van onderlinge besmetting van de iepen zijn ingegraven, zowel in de lengterichting en ook haaks op de rijrichting alles telkens in het midden van de bomen.

Waar het geplande pad moet komen zitten dus ook wortelschermen (dit is geen antiworteldoek). Voor het aanleggen van het pad moet ca. 0,35m/0,40m diep gegraven worden daardoor zullen de wortelschermen beschadigd worden.

Voor het aanleggen van het pad zal tussen de iepen gewerkt gaan worden met machines die zwaar zijn en naar verwachting een deel van de grond verdichten door aanrijden en trillen. De oppervlakkige wortels van de iepen zullen waarschijnlijk afsterven. Afhankelijk van het tijdstip van uitvoeren (*moment van vliegen van iepenspintkever*) bestaat de kans ook nog dat door de beschadigde wortels de iepen vatbaarder worden voor iepziekte.

Ondanks dat er op dit laatste een kleine kans is moet men hier wel rekening mee houden.

Conclusie:

Door het beschadigen van de wortelschermen wordt de kans groter dat een door iepziekte besmette iep een andere iep via wortelcontact besmet en dat de oppervlakkige wortels beschadigd worden.

Niet akkoord met het aanleggen van het pad.

30-3-2022: reactie akkoord

Rioleringen, oppervlaktewater/grondwater:

Alhoewel het haaks staat op het groen tenzij principe zijn we vanuit water en riolering akkoord met het plan.

Het is wel extra verharding, maar deze kan goed afwateren op de omgeving waarbij het niet afvloeit naar oppervlakte water of de riolering.

Het is wel belangrijk dat tijdens de aanleg van het pad de grond naast het pad niet dichtgereden wordt door zware bouwmachines. Het idee hierachter is dat de open structuur van de grond behouden blijft of zelfs indien mogelijk verbeterd wordt.

30-3-2022: reactie akkoord

Ondergrondse infra, kabels en leidingen:

Openbare Verlichting:

Civiele constructies:

Verkeer/vervoer, parkeren:

1^{ste} fase akkoord want geen verkeerskundige consequenties.

Bij evt. volgende fase overleg met de wijkverkeersadviseur (5.1.2E) over eventueel opheffen parkeerplaatsen thv de doorsteken.

Inzamelen:

Publieke veiligheid (VRU, Politie):

Straatmeubilair:

Prima ontwerp, als gekozen meubilair volgens handboek is geen overleg nodig, anders even sparren.

Integrale ruimtelijke kwaliteit (Erfgoed, Welstand en Stedenbouw):

We kunnen ons een meer divers beplantingsbeeld langs de van Tuylkade voorstellen en we willen nog kijken (in de projectgroep) of het beplantingsconcept past binnen de visie van Kraaivanger Urbis.

Er staan nu heel veel bankjes in het ontwerp. Graag beperken tot de bijzondere plekken.

30-3-2022:

5.1.2E 5.1.2E Het pad verspringt nu een aantal keer in de as.

Dit is niet conform het eerder advies van 5.1.2E om de symmetrie als uitgangspunt te nemen. (Zie ook de Visie die Kraaivanger heeft opgesteld.)

Ook ziet hij over het behouden van de symmetrie niets terug in het advies wat 5.1.2E enige tijd geleden heeft opgesteld.

We zijn dan ook benieuwd hoe 5.1.2E /cultuurhistorie hier tegenaan kijkt.

Graag nog nadere afstemming met 5.1.2E hierover!

Mail 31-3-2022:

Mijn conclusie een rechte lijn is het meest fraaie

Als het echt niet anders kan vanwege de bomen vind ik persoonlijk de knikken nog aanvaardbaar mits de materialisering een beetje wegvalt in het gras (zie de twee beelden) en er zo min mogelijk nadruk ligt op het pad.

Regulier onderhoud/gebiedsmanagement (W&S):

CONCLUSIE

Conclusie	Akkoord		
Actielijst	31-3-22 onder voorwaarden opmerking bij Stedenbouw.		

	•
	•

Aanbrengen Stabilizer Van Tuyllkade

5.1.2E 5.1.2E

- In mijn beleving komt het pad ongeveer op het laagste punt in het terrein, het terrein is in het najaar/winter nat te noemen. Geen zon en droogt nauwelijks af. Wat doet dit met zo'n dun laagje fundering, stroefheid en mogelijke verweking van Stabilizer.

We brengen het pad tonrond aan met een minimale dikte van 5 cm. Deze dikte van fundering en Stabilizer voldoen prima voor een wandelpad.

- Hoe ga ik het pad hier schoon en moddervrij houden. Naast bezoekers zal het pad veelal gebruikt worden door hun 4-voeters, veelal toch hondenbezitters die hier lopen.

Het pad wordt tonrond aangelegd en op het hoogste punt 5cm hoger dan het maaiveld en naar beide zijden aflopend tot vlak boven maaiveldniveau (en opgesloten door grond). We verwachten daarom geen modder op het pad.

- Het materiaal dient hydraulisch verdicht te worden met een trilwals, is hier naar gekeken in relatie tot de aanwezige boomwortels.

Het pad wordt niet hydraulisch, maar statisch gewalst.

5.1.2E

Advies 5.1.2E

Is 5.1.2E (5.1.2E halfverharding) geraadpleegd om advies te geven?

Lijkt me verstandig om te doen en niet alleen af te gaan op een leverancier.

Misschien kan 5.1.2E ook meer zeggen over de vragen die 5.1.2E heeft over het schoonhouden van het pad in de toekomst.

5.1.2E geeft aan geen verstand van halfverhardingen te hebben, alleen van civiele constructies.

Kantopsluiting

Zelf vraag ik me af of er een kantopsluiting nodig is om uitlopen halfverharding te voorkomen?

Mocht dit noodzakelijk zijn dan ook weer zorgen voor minimale diepgang betonband van 5cm dik en 15cm hoog liever dan een zwaardere maat.

Nee, kantopsluiting is niet nodig en heeft alleen een esthetische waarde. We passen het niet toe.

Zuigwagen

Het wegzuigen van de toplaag is af te raden om de volgende redenen:

We maken geen gebruik van een zuigwagen; is inderdaad niet nodig.

Een zuigwagen is zeer zwaar en veroorzaakt ernstige bodemverdichting ter hoogte van het wortelpakket van de iepen, dit is niet gewenst.

In de toplaag is vooral fijne beworteling aanwezig, deze fijne beworteling sterft in elke geval af doordat de aanwezige grond wordt vervangen door een fundering voor het pad.

Verwijderen toplaag

Wat mij betreft mag het gras en de fijne wortels worden afgeschraapt met een graafmachine tot de benodigde diepte van de fundering (maximaal 11cm beneden maaiveld)

Liever zouden wij zien dat de dikte van de funderingslaag wordt afgegraven (zo'n 6 cm tbv de lava) en dan de stabilizer.

Hierdoor komt het pad iets boven maaiveld te liggen, dit heeft mogelijk weer als voordeel dat de randen van het pad niet 'overspoelen' met grond/ gras vanaf het maaiveld.

We willen 8 cm ontgraven, 6 cm lava aanbrengen en 5 tot 7 cm stabilizer aanbrengen. De minimale dikte aan de zijken van het pad wordt 5 cm en in het midden van het pad 7 cm. We sluiten het pad op met grond.

Dikkere wortels moeten handmatig met de spade worden vrijgegraven om schade te voorkomen. En zo nodig verwijderen dmv afknippen en niet aftrekken.

Mocht dit zo worden aangelegd dan graag budget vrijmaken voor toezicht van een European Tree Technician om schade aan de iepen en wortelschermen te voorkomen.

Ja, doen we. Hebben we die zelf in huis?

Afvoer grond en aanvoer fundering en halfverharding

Geadviseerd wordt om zo licht mogelijke machines te gebruiken voor afvoer van de grond. (mini graver & mini schovel of iets dergelijks) in combinatie met een rijplatenbaan.

Maak aan wegzijde 1 of meer depots (buiten kronen van volwassen iepen) met metalen rijplaten waarop af te voeren grond gestort en op de vrachtwagen geladen kan worden. Daarna kunnen deze depots en rijplatenbaan ook gebruikt worden om aan te brengen materialen (fundering en halverharding) aan te voeren naar het toekomstig wandelpad. *Akkoord, geven we mee als voorwaarde aan de betreffende aannemer.*

Worteldoek

Het toepassen van anti worteldoek is geen goed idee. In tegenstelling tot een kunststof wortelscherm kunnen wortels gewoon door anti-worteldoek heen groeien. *We passen geen worteldoek toe.*

Naschrift bij akkoord: *Wat betreft de European Tree Technicians, we hebben enkele van deze mensen in dienst met dit certificaat vanwege drukke werkzaamheden zijn deze mensen momenteel niet beschikbaar om dit project te begeleiden.*

De impact is beperkt door de minimale ontgraving wat ons betreft is een medewerker met ervaring met aantoonbare ervaring met toezicht in bezit van European Tree Worker certificaat ook prima.

Het belangrijkste is dat voordat de werkzaamheden starten goed ter plaatse wordt afgesproken hoe er gewerkt mag worden.

Het toezicht bestaat daarna vooral uit het checken of er volgens de afspraken gewerkt wordt.

Een bomen toezichthouder kunnen jullie inschakelen via ons boomtechnisch adviesbureau Cobra Groeninzicht, jullie kunnen hiervoor gebruik maken van het raamcontract boomtechnisch advies.

Wat betreft een depot voor halfverharding en fundering kan buiten de middenberm een parkeervak worden gebruikt.

Wat betreft de rijplaten voor het rijden in de grasberm, hiervoor mogen kunststof rijplaten worden gebruikt, deze kunnen met de hand verlegd worden.

5.1,2E 5.1,2E

Als ik gewoon algemeen beschouw zie ik nog wel de volgende aandachtspunten. Want:

- Stabilizer is watverorend en hoe is de ondergrond? Is deze waterdoorlatend? Kun je anders een drain leggen?

Het pad komt tonrond net boven maaiveld te liggen. Drainage klinkt overbodig en onwenselijk vanwege het wortelpakket van de bomen.

- Stabilizer dient wel verdicht te worden. Bijvoorbeeld met een tamdenwals van ongeveer 1500 kg. Het is wel een statische verdichting, geen mechanische. Maar hoe staan de mensen van groen hiertegenover qua wortels? En kan dit ook met de dunnere fundering? Druk je de stabilizer niet weg in de grond?

Zie eerdere opmerkingen.

- Verder is het belangrijk dat je het onder de juiste omstandigheden aan laat brengen. Daarmee valt of staat het succes hiervan. Hier een goede directie opzetten dus!

Uiteraard, en aanbrengen in droge periode tussen april en september.

- Als je een minder dikke fundering aanlegt, kan er eigenlijk geen onderhoudsvoertuigje of stoomvoertuigje overheen rijden. Dat is wel een aandachtspunt.

Qua beheer en onderhoud zijn er ook aandachtspunten:

- Onkruidbestrijding door uitnemen, afsnijden of schoffelen. Moet dit hier anders gebeuren? Vanwege de Essen en haarwortels?
- Kan onkruid bestrijden hier bijvoorbeeld met stoom? (branden mag niet vanwege de organische verbinding)
- Mag je het vanwege de Essen en wortels oprullen en kan W&S dit ook?
- Mag er kantsteken toegepast worden voor onkruidbestrijding of juist niet?

Er ligt nu een olifantenpaadje. Idee is dat het nieuwe pad beheerd wordt door het gebruik ervan.

Ervaring uit het Zocherpark leert dat dit voldoende is. 5.1,2E geeft over deze paden aan dat hier

ook geen beheer plaatsvindt; na 7 jaar wordt voor het eerst onderhoud gepleegd in de vorm van gaten aanvullen. Dit kan handmatig en met klein materieel.

Nogmaals belangrijk dat als je het uit gaat voeren, een goede concrete beheerparagraaf of een beheerplan geschreven wordt. (kan 1 A-4tje zijn met als aanzet bovenstaande punten) W&S én groen moeten hier ook achter staan. Want het heeft voor groen (financieel) en fysiek beheer (W&S) gevolgen voor deze partijen.

From: "5.1.2E" <5.1.2E@utrecht.nl>
Sent: Fri, 15 Oct 2021 15:50:45 +0100
To: "5.1.2E" <5.1.2E@utrecht.nl>
Subject: opgehaalde ideeën 9 okt
Attachments: Ophalen ideeën herinrichting As van Berlage 9 okt 2021.docx

Hoi 5.1.2E

Bij deze nog de opgehaalde ideeën, de zorgen en emailadressen van afgelopen zaterdag!

Ik heb verder contact met JoU jongerenwerk inzake de zorgen mbt hangjeugd. We gaan samen een keer naar de koffieochtend zodat er contact is onderling, korte lijntjes zijn en angst kan worden weggenomen!

En ik breng de zorgen over te hard rijden woensdag in tijdens het wijkverkeersoverleg. Ben benieuwd wat de mogelijkheden kunnen zijn mbt veilige oversteken en zebrapaden.

Zeker aangezien we mensen gaan verleiden tot flaneren over een mooie groene strook strakies 😊

Fijn weekend!

Hartelijke groeten,

5.1.2E

5.1.2E

5.1.2E

5.1.2E

5.1.2E@utrecht.nl

www.utrecht.nl/noordwest

Gemeente Utrecht

Wijken

Wijkbureau Noordwest/Overvecht

Thorbeckelaan 18B Utrecht

Gebouw "De Speler"

Maandag, woensdag, donderdag, vrijdag





Gemeente Utrecht

Ophalen ideeën herinrichting As van Berlage 9 okt 2021

Ideeën

- Hondentoilet
- Hondenspeelweide/losloop gebied
- Combi van groen & functionaliteit richting de fontein, wordt nu niet gebruikt door gevaarlijke oversteek
- Kunstenaars uit de buurt betrekken voor toevoegen kunst en cultuur (3x)
- Bankjes (6x)
- Replica van een wielrenfiets / bordje met historie
- QR code op tegels in het pad met informatie over historie
- Sjeke lantaarnpalen langs de hele kade zoals de lantaarnpalen aan de Leidsche weg
- natuurlijk spelen voor kinderen toevoegen in het groen
- combi spelen en sporten
- het plein met de fontein aanpakken: gezelliger maken met planten en bloemen en een zebrapad om er veilig te komen.
- verbinding maken met grote fontein door nog 2 fonteinen op de v tuylkade en bernhardlaan toe te voegen.
- de 1^e tegel laten leggen door de kids van 5.1.2E !
- zebrapaden bij oversteekpunten
- verbinding met groene looproute naar de Vecht?
- boomspiegels toevoegen

Zorgen

- bankjes = hangjeugd
- verhard pad = scooters aantrekken die eroverheen crossen
- Veilige oversteken maken waardoor auto's moeten afremmen
- Wordt te hard gereden! (8x)
- fietsen en brommers op de stoep

Mailadressen om op de hoogte te blijven

- 5.1.2E 5.1.2E 5.1.2E @hmail.com
- 5.1.2E 5.1.2E 5.1.2E @dialm.nl
- 5.1.2E 5.1.2E 5.1.2E 5.1.2E @gmail.com
- 5.1.2E 5.1.2E 5.1.2E @casema.nl
- 5.1.2E 5.1.2E @live.nl
- 5.1.2E 5.1.2E 5.1.2E @gmail.com

Kom flaneren over de As van Berlage



9 oktober: 14.00-17.00u, bij het groene busje op de Van Tuylkade



Denk mee over groene ommetjes op de Burgemeester van Tuylkade

Samen met inwoners van Zuilen wil de gemeente de leefomgeving groener, gezelliger en gezonder maken. Voor inwoners moet het een prettige plek zijn om er te lopen, fietsen en tijd door te brengen. De Burgemeester Van Tuylkade is een prachtige monumentale laan die ook weer zo'n prettige plek kan worden voor bijvoorbeeld dat groene ommetje.

Wim van Scharenburg, van Stichting Museum van Zuilen neemt u mee naar het verleden.

Hoe zag de laan er vroeger uit en wat is er allemaal gebeurd? Wandel mee over het olifantenpaadje en denk mee over hoe deze er in de toekomst uit kan zien. En hoe kan de laan nog mooier worden? Er is een schetsontwerp dat we u graag laten zien, maar zijn ook benieuwd naar uw ideeën!

Kom 9 oktober tussen 14.00-17.00 uur naar de Van Tuylkade bij het groene busje om mee te denken en praten over de toekomst van de laan.



Gemeente Utrecht

**utrecht.nl/
noordwest**

Scherrenberg B.V.

De heer 5.1.2E
Overijsselhaven 5
3433 PH NIEUWEGEIN

Behandeld door 5.1.2E
Doorkiesnummer 5.1.2E
E-mail 5.1.2E@utrecht.nl
Bijlage(n)

Uw kenmerk SCH.012-a
Uw brief van 8 juni 2022

Datum 29 juli 2022
Ons zaaknummer 6872852/202207291125-bj
Onderwerp opdracht voor het aanleggen van een
stabilizer wandelpad door middenberm
Burgemeester Van Tuyllkade
Verzonden
Bij antwoord datum, zaaknummer en onderwerp vermelden

Geachte heer 5.1.2E

Hierbij geven wij u opdracht voor de uitvoering van een wandelpad van Stabilizer in de middenberm van de Burgemeester Van Tuyllkade in Utrecht. Deze overeenkomst (hierna: Overeenkomst) bevat de randvoorwaarden voor de uitvoering van de opdracht.

Contractdocumenten

De navolgende documenten zijn onlosmakelijk onderdeel van onderhavige Overeenkomst. In geval van strijdigheid geldt de hierna genoemde rangorde, waarbij een hogergeplaatst document prevaleert ten opzichte van een lager geplaatst document:

1. Deze Overeenkomst, inclusief eventuele bijlagen.
2. De offerteaanvraag d.d. 19-5-2022 (hierna: Offerteaanvraag).
3. De Algemene inkoopvoorwaarden gemeente Utrecht 2018.
4. Uw offerte van 8 juni 2022 (hierna: Offerte).

Omschrijving werkzaamheden

De door u uit te voeren werkzaamheden staan beschreven in deze Overeenkomst, waaronder ook de Offerteaanvraag valt. De heer 5.1.2E treedt namens de gemeente uit als directievoerder. U voert de Overeenkomst tijdig uit en volgens de overeengekomen condities en kwalificaties als vastgelegd in deze Overeenkomst.

Algemene voorwaarden

De Algemene inkoopvoorwaarden gemeente Utrecht 2018 (hierna: Algemene Voorwaarden) zijn op deze opdracht van toepassing. De Algemene Voorwaarden zijn reeds door u ontvangen bij de Offerteaanvraag. Uw algemene voorwaarden worden hierbij uitdrukkelijk uitgesloten.

Looptijd van de opdracht

Partijen komen overeen dat de door u uit te voeren werkzaamheden uiterlijk op 1 november 2022 in overeenstemming met de verplichtingen uit de Overeenkomst zijn afgerond.

Normering, wet- en regelgeving

Als er voor de uitvoering van de Overeenkomst vergunningen, ontheffingen of toestemmingen van overheidswege noodzakelijk zijn, vraagt u deze voor uw eigen rekening en risico aan.

Vergoeding en betaling

De vergoeding voor de opdracht is een vast bedrag van € 90.000,00 exclusief BTW. In dit bedrag zijn alle met de opdracht gemoeide kosten verdisconteerd. Voornoemde tarieven/bedragen kunnen niet tussentijds worden geïndexeerd of anderszins door u worden aangepast.

Facturen

De gespecificeerde facturen kunt u indienen door deze te mailen naar factuur@utrecht.nl en te richten aan Gemeente Utrecht, Interne Bedrijven, Postbus 10080, 3505 AB Utrecht, onder vermelding van: Ontwikkelorganisatie Ruimte en het nummer van de bestelling, zoals dat op de bijgevoegde bestelbon vermeld staat. Facturen zonder bestelnummer kunnen wij niet betaalbaar stellen.

Aanpassingen Overeenkomst

Indien een of meer bepalingen van deze Overeenkomst nietig zijn of vernietigd worden, zullen de overige bepalingen van deze Overeenkomst van kracht blijven. Partijen zullen over de bepalingen welke nietig zijn of vernietigd worden overleg plegen om een vervangende bepaling overeen te komen, zodanig dat de strekking van deze Overeenkomst zoveel mogelijk behouden blijft. Aanpassingen van de Overeenkomst op grond van voornoemd overleg en op grond van regelgeving zullen over en weer nooit tot schadeplechtigheid leiden voor partijen.

Voortzetting overeenkomst

Indien u in staat van faillissement geraakt, besluit tot ontbinding of surséance van betaling aanvraagt, dan wel indien er beslag, gevolgd door vanwaardeverklaring, gelegd wordt op registergoederen of essentiële onderdelen van uw bedrijfsvoering (welk beslag een belemmering kan vormen voor de uitvoering en de nakoming van de overeenkomst), of de rechtspersoon wijzigt door overname of een overdracht van aandelen en een andere partij in uw positie wenst te treden, heeft de gemeente Utrecht het recht om de overeenkomst met die andere partij voort te zetten.

Wij verwachten u zo voldoende geïnformeerd te hebben. Mocht u het niet eens zijn met de inhoud van deze Overeenkomst, dan vernemen wij dat graag zo spoedig mogelijk, maar uiterlijk binnen één week na verzending van deze Overeenkomst. Wij wensen u veel succes bij de uitvoering van de Overeenkomst.

Met vriendelijke groet,

5.1.2E
op 01-08-2022

5.1.2E
5.1.2E Thema B