

Elke recreatiewoning krijgt twee grintputten tbv infiltratie hemelwater

Elke recreatiewoning krijgt twee grintputten tbv infiltratie hemelwater

7 parkeerplaatsen tbv de recreatiewoningen.


Daarbij is uitgegaan van 1 parkeerplaats per recreatiewoning.

● Nieuw te realiseren hoogte  
● Bestaande hoogte /sondeerpunt

**Riolering**

- Bestaand aansluitpunt drukriool  
Aansluitdiepte ca 1,0/ 1,3m -MV
- Nieuw aansluitpunt drukriool
- Nieuwe controleput (verzamelput aansluitingen)
- Nieuwe controleput overrijbaar met auto's (verzamelput drukriool)
- Riool Ø 200mm op vrij verval
- Drukriool Ø 63mm
- Riool Ø 125mm op vrij verval (huisaansluiting)
- Grintput tbv infiltratie regenwater
- Bodembron
- ➔ Brandweeringang

- Brandkraan (bluswatervoorziening) aangesloten op brandput minimale capaciteit van 90m<sup>3</sup>/h
- Brandweeropstelplaats  
4,5 x 10m met betongrastegels

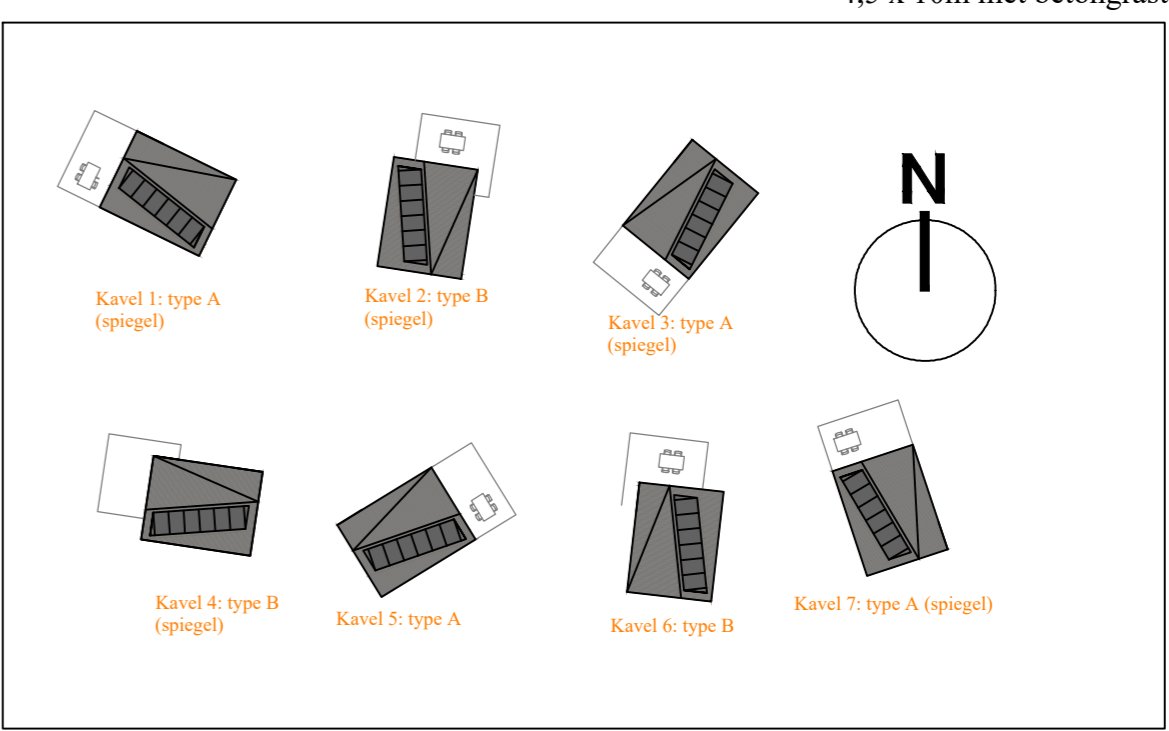

Formaat A1  
 Schaal 1:500  
 23-01-2023 F

# Nieuwe terreininrichting recreatieterrein