


BEZETTING VERDIEPINGEN  
VERGUNDE SITUATIE

| VERDIEPING    | HOTEL A | HOTEL B | TOTAAL      |
|---------------|---------|---------|-------------|
| BG            | 0       | 0       | 0           |
| 1             | 16      | 0       | 16          |
| 2             | 0       | 0       | 0           |
| 3             | 165     | 1178    | 1343        |
| 4             | 133     | 0       | 133         |
| 5             | 133     | 0       | 133         |
| 6             | 133     | 0       | 133         |
| 7             | 0       | 97      | 97          |
| 8             | 0       | 97      | 97          |
| 9             | 0       | 102     | 102         |
| <b>totaal</b> |         |         | <b>2054</b> |

 

3e verdieping

[illegible]

Naar een constructieve materialen worden aan transities 0 en 10000000 62 volgens  
MEN EN 13021-1. Alle schakels zijn uitsluitend volgens MEN EN 606.

Eenkeer te roepen met een geïntegreerde spraaktelefoon, maar een LUPDOP is afgeleid.

De draadbinding wordt aan MEN 1880-2006 en 2011-1.

De veiligheidsaanpak wordt een bodemniveau van 90 meter op het (interim) bodemplan.  
(Interim veiligheidsniveau) uitgang van de buitenkant bodemniveau (interim)  
die volgens MEN 6700 kunnen optreden. Dit komt.

De veiligheidsaanpak wordt volgens een veiligheidsniveau volgens artikel 6.22 van het Bouwbesluit.

Er wordt aangenomen op het veiligheidsniveau van de bodemniveau die op minder dan 20 meter vanaf  
het veiligheidsniveau is gelegen.

De bodemniveau is op een transities van het water-niveau (interim) aangenomen. De  
scaal is (juist) 0,1 m (100 mm) = 1000 mm.

**WIJZIGINGEN:**

MATEN IN HET WERK TE CONTROLLEREN

INFORMATIE VAN ADVISEURS (BLV, BRAND, GELUID EN INSTALLATIES) ZIJN TER INDIKATIE OP TEKENINGEN MULDERBLAUW OVERGEGEVEN. IN GEVAL VAN TEGENSTRIJDIGHEDEN TUSSEN DEZE STUKKEN ZIJN DE STUKKEN VAN DE BETREFFENDE ADVISEUR BINDEND. DE VERANTWOORDELIJKHEID VAN DE JUISTE UITVOERING VAN DIT ADVIES LIGT BIJ DE BETREFFENDE ADVISEUR.



Hotel  
Poortgebouw  
Utrecht

onderdeel  
GEBRUIKSVERGUNNING  
3e voorlopig

**DEFINITIEF**

Werk: 2753  
 School: t:100  
 Datum: 13.12.2018  
 Gekend: f:100  
 f:100

gewijzigd                      revisie                     blad  
Rev. A                                              GV103











# DOCUMENTENLIJST

GEBRUIKSVERGUNNING HbH

>  
MULDERBLAUW  
OVERGOO 6  
2266 JZ LEIDSCHENDAM

TEL 071 617 73 11  
KVK 280 46 768

6.1.2E@MULDERBLAUW.NL  
MULDERBLAUW.NL

>  
DATUM  
17.12.2018

>  
REVISIE  
B

>  
DOC NR  
2753-D10

>  
PROJECT  
POORTGEBOUW

| Doc nr               | Omschrijving            | Schaal | Formaat | Datum      | Status* | Revisie | Datum      |
|----------------------|-------------------------|--------|---------|------------|---------|---------|------------|
| <b>Situatie</b>      |                         |        |         |            |         |         |            |
| GV 001               | Situatie                | 1:500  | A2      | 04.09.2018 | DEF     | A       | 13.12.2018 |
| <b>Plattegronden</b> |                         |        |         |            |         |         |            |
| GV 100               | Begane grond            |        | A0+     | 04.09.2018 | DEF     | B       | 17.12.2018 |
| GV 101               | 1e verdieping           |        | A0+     | 04.09.2018 | DEF     | A       | 13.12.2018 |
| GV 102               | 2e verdieping           |        | A0+     | 04.09.2018 | DEF     | A       | 13.12.2018 |
| GV 103               | 3e verdieping           |        | A0+     | 04.09.2018 | DEF     | A       | 13.12.2018 |
| GV 104               | 4e, 5e en 6e verdieping |        | A0+     | 04.09.2018 | DEF     | A       | 13.12.2018 |
| GV 105               | 7e, 8e en 9e verdieping |        | A0+     | 13.12.2018 | DEF     |         |            |
| <b>Documenten</b>    |                         |        |         |            |         |         |            |
| 2753-S02             | Begeleidende brief      |        | A4      | 13.12.2018 | DEF     |         |            |

**\*Status**  
CON = concept  
DEF = definitief  
REV = revisie





Datum  
24-12-2018

Gemeente Utrecht

T.a.v. de heer 5.1.2E

Postbus 16200

3500CE Utrecht

Onderwerp  
Advies Omgevingsvergunning

**Contactpersoon**

5.1.2E  
Afdeling Advies  
Directie Risicobeheersing

5.1.2E  
5.1.2E@vru.nl

Ons kenmerk  
28709

Uw kenmerk  
3861183 HZ\_WABO-18-28898

Bijlagen  
Zie zaak 18931 checklist

Geachte heer 5.1.2E

Op 14 december 2018 hebben wij aanvullende stukken ontvangen een voor een toetsing volledigheid voor een omgevingsvergunning. Het betreft de aanvraag omgevingsvergunning voor: Catharijne C9377, Utrecht.  
OLO/WABO-nummer: 3861183 HZ\_WABO-18-28898

Deze aanvraag heeft betrekking op de activiteit:  
- Brandveilig gebruik

## Toetsingskader

De Veiligheidsregio Utrecht heeft de aanvraag getoetst aan de indieningsvereisten met betrekking tot (brand)veiligheid als opgenomen in de hoofdstukken 1 en 3 van de Ministeriële Regeling Omgevingsrecht (MOR). Onze conclusie is gebaseerd op de gegevens uit de volgende documenten/tekeningen die zijn ingediend op de aangegeven datum. (OLO-datum)

| Documentnummer / -naam / -OLO-datum                    |
|--------------------------------------------------------|
| Aanvraag 3861183, d.d. 04-09-2018                      |
| 2753_S02_reactie_gebruiksvergunning_B, d.d. 13-12-2018 |
| Documentenlijst, d.d. 13-12-2018                       |
| GV_GEBRUIKSVERGUNNING, d.d. 17-12-2018                 |

**Veiligheidsregio Utrecht**

Postbus 3154  
3502 GD Utrecht  
088 878 1000  
info@vru.nl  
www.vru.nl  
www.vrubrandweer.nl  
f veiligheidsregioutrecht  
@vrutrecht

**Iban**

5.1.2E

**Kvk**

51817330

## Conclusie





We hebben geconstateerd dat de aanvraag **niet voldoet** aan de in de MOR gestelde voorschriften. In de reactie van Mulderblauw op de toets indieningvereisten, d.d. 13-12-2018, wordt ingegaan op de eerste drie punten uit de checklist van de zaak 18931. Van de punten 4 t/m 10 ontbreekt een reactie. De aanvrager heeft hiermee niet voldaan aan de indieningsvereisten. De VRU adviseert om de aanvrager in de gelegenheid te stellen de ontbrekende gegevens en/of bescheiden aan te (laten) leveren. Graag ontvangen wij vervolgens van u een verzoek om inhoudelijke beoordeling.

### Heeft u vragen?


Voor vragen of nadere informatie kunt u contact opnemen met de behandelend medewerker van de directie Risicobeheersing van de Veiligheidsregio Utrecht:

**5.1.2E** te bereiken via mail **5.1.2E**@vru.nl of op telefoonnummer **5.1.2E**

Met vriendelijke groet,

Namens het dagelijks bestuur,

**5.1.2E**

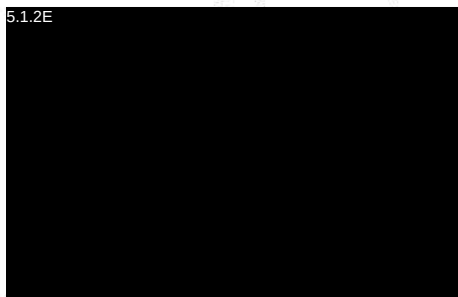



## **Ontbrekende gegevens Brandveiligheid**

Veiligheidsregio Utrecht Brandweer Preventie heeft geconstateerd dat onderstaande gegevens ontbreken en/of onvolledig zijn:

Punt 1 t/m 3 uit het vorige verzoek zijn reeds opgepakt.

Voor de onderstaande punten ontvangen wij graag nog een reactie:

4. Het aansluitpunt van de blusleiding op laag 03 tussen stramien H en I ligt in een verblijfsgebied. Het voorportaal ontbreekt om rookvrij aan te koppelen. De andere aansluitpunten komen uit in een extra beschermde vluchtroute zoals afgesproken.

5. Er zijn drie voorgevulde stijgleidingen van de droge blusleiding. Het is niet duidelijk of het drie aparte voedingspunten zijn of één voedingspunt voor alle drie.

6. De brandweer op de derde verdieping met de brandweerlift uit in hoteldeel HbH. Het is niet duidelijk of er een duidelijke verwijzing is naar hoteldeel CP

7. Het lijkt erop dat de deur op de begane grond van het trappenhuis tussen stramien B-C niet volledig open kan door een (tijdelijke) leuning.

8. Op de 1<sup>e</sup> verdieping is de brandweerlift vanuit de brandweerlift op de verdieping erboven niet bereikbaar via een extra beschermde vluchtroute. De doorgang wordt belemmerd door een brandwerend valscherp. Zie artikel 2.120 lid uit het Bouwbesluit 2012.

9. Op de laag 03 is de dekking van de brandslanghaspels onvoldoende. Let erop dat brandslanghaspels achter een deur, zoals op laag 03 tussen stramien M en L moeten worden aangeduid.

10. De trappenhuisen waardoor extra beschermde vluchtroutes voeren zijn niet voorzien noodverlichting.





**Gemeente Utrecht**

Ter attentie van de heer 5.1.2E

Stadsplateau 1

3521 AZ Utrecht

|                      |            |         |          |         |
|----------------------|------------|---------|----------|---------|
| >                    | >          | >       | >        | >       |
| MULDERBLAUW          | Datum      | Betreft | Doc nr   | Project |
| OVERGOO 6            | 29.01.2019 | Brief   | 2753-S03 | 2753    |
| 2266 JZ LEIDSCHENDAM |            |         |          |         |

TEL 071 517 73 11  
KVK 280 46 768

Geachte 5.1.2E

5.1.2E@MULDERBLAUW.NL  
MULDERBLAUW.NL

Naar aanleiding van uw schrijven d.d. 14.01.2019 over de geconstateerde strijdigheden met het bouwbesluit voor het pand aan de Catharijnesingel te Utrecht stuur ik u hierbij de aangepast tekeningen. Hieronder vindt u in vet druk de toelichting d.d. 14.11.2018 van de Veiligheidsregio Utrecht (VRU) met daaronder in niet-vet druk schrijven onze reactie.

**Toelichting:**

**De volgende punten ontbreken of staan niet juist op de plattegronden:**

- 1. In de aanvraaggegevens staat niet aangegeven voor hoeveel personen het bouwwerk is bestemd.**

Reactie Mulderblauw:

In de aanvulling d.d. 13.12.2018 is dit punt toegelicht en verwerkt.

- 2. Het lijkt erop dat de dubbele deur t.p.v. stramien C/D-2 op laag 03 in een scheiding ligt en brandwerend moet zijn.**

Reactie Mulderblauw:

In de aanvulling d.d. 13.12.2018 is dit punt toegelicht en verwerkt.

- 3. Verder staat het brandweerpaneel (één geografisch paneel voor beide hotels) niet aangegeven bij de hoofdentree op de begane grond. In de getekende Programma's van Eisen (PvE) van de brandmeldinstallaties staat deze plaats aangegeven.**

Reactie Mulderblauw:

In de aanvulling d.d. 13.12.2018 is dit punt toegelicht en verwerkt.





- 4. Het aansluitpunt van de blusleiding op laag 03 tussen stramien H en I ligt in een verblijfsgebied. Het voorportaal ontbreekt om rookvrij aan te koppelen. De andere aansluitpunten komen uit in een extra beschermde vluchtroute zoals afgesproken.**

Reactie Mulderblauw:

Het aansluitpunt zal worden verplaatst naar ruimte 3.17, zodat rookvrij gekoppeld kan worden. Dit is ook verwerkt op tekening.

- 5. Er zijn drie voorgevulde stijgleidingen van de droge blusleiding. Het is niet duidelijk of het drie aparte voedingspunten zijn of één voedingspunt voor alle drie.**

Reactie Mulderblauw:

Vanuit dhr. <sup>5.1.2E</sup> van YWL Beheer hebben wij onderstaande mail (in grijs schrijven) ontvangen betreffende de blusleidingen:

Hierbij de aanvullende informatie betreffende de bluswatervoorziening en droge blusleidingen. Het geheel is aangesloten op de voor gevulde droge blusleiding van Nieuw Hoog Catharijne (NHC). Voor de brandweer zijn afspraken gemaakt betreffende de aanloophavens, ze zijn genummerd. Aanloophaven 71 is de entree van onder meer het poortgebouw waar ook een van de 4 vulpunten zit waar de droge blusleiding onder druk gezet kan worden. De brandweer zal aankomen op bij deze aanloophaven en daarna via de (brandweer) lift of noodtrap naar de hotel lobby gaan. Er wordt aangesloten op het voedingspunt van de brandkraan die op minder dan 30 meter vanaf het vulpunt is gelegen. Deze brandkraan is op een transportleiding van het waterleidingbedrijf aangesloten. De capaciteit is groter dan 90 m3/uur (>1500 L/min) Daarmee is de bluswatervoorziening geregeld. De afname punten (brandslangaansluitingen) zitten bij de brandslanghaspels in een kast.

Een extra tekening is toegevoegd van dhr. <sup>5.1.2E</sup> die het hele plan Nieuw Hoog Catharijne weergeeft. Op ons tekenwerk zijn de brandkraan en het vulpunt overgenomen.

- 6. De brandweer op de derde verdieping met de brandweerlift uit in hoteldeel HbH. Het is niet duidelijk of er een duidelijke verwijzing is naar hoteldeel CP.**

Reactie Mulderblauw:

Er zal een verwijzing worden meegenomen die het tweede hotel aangeeft naast de vluchtrichting aanduiding.

- 7. Het lijkt erop dat de deur op de begane grond van het trappenhuis tussen stramien B-C niet volledig open kan door een (tijdelijke) leuning.**

Reactie Mulderblauw:

De lijnen zijn verwijderd op de plattegronden om verwarring te voorkomen. De lijnen geven de lijngoot aan in de bestrating. De deur op de begane grond van het trappenhuis ondervind hier geen hinder van en kan volledig geopend worden.

- 8. Op de 1e verdieping is de brandweerlift vanuit de brandweerlift op de**

>  
MULDERBLAUW  
OVERGOO 6  
2266 JZ LEIDSCHENDAM

TEL 071 517 73 11  
KVK 280 46 768

<sup>5.1.2E</sup>@MULDERBLAUW.NL  
MULDERBLAUW.NL





**verdieping erboven niet bereikbaar via een extra beschermde vluchtroute.  
De doorgang wordt belemmerd door een brandwerend valschermscherm. Zie  
artikel 2.120 lid uit het Bouwbesluit 2012.**

#### Reactie Mulderblauw:

Het brandwerend valschermscherm is voorzien van een paddestoel (nood)drukknop om deze te opnemen indien noodzakelijk. Hiermee blijft de brandweerlift bereikbaar, ook in geval van nood.

#### **9. Op de laag 03 is de dekking van de brandslanghaspels onvoldoende. Let erop dat brandslanghaspels achter een deur, zoals op laag 03 tussen stramien M en L moeten worden aangeduid.**

#### Reactie Mulderblauw:

De derde verdieping is gereviseerd ten opzichte van de vorige plattegrond en er zijn meer brandslanghaspels bijgekomen om te voldoen aan de dekking.

De brandslanghaspels achter een deur worden altijd aangeduid met een zichtbare sticker/aanduiding.

#### **10. De trappenhuisen waardoor extra beschermde vluchtroutes voeren zijn niet voorzien noodverlichting.**

#### Reactie Mulderblauw:

De noodverlichting is toegevoegd op de plattegronden.

Als laatste wil ik doorgeven dat de gebruiksvergunning op dit moment is aangevraagd namens BHG Utrecht I BV (de aanvrager/melder). Graag zouden wij de tenaamstelling willen wijzigen in onderstaande:

#### **Bedrijf**

KvK-nummer: 7407382  
Vestigingsnummer: 000035951281  
Statutaire naam: FS NL Amstel Development 16 B.V  
Handelsnaam: FS NL Holdings BV

#### **Contactpersoon**

Geslacht: Man  
Voorletters:   
Voorvoegsels: -  
Achternaam:   
Functie: 

#### **Vestigingsadres bedrijf**

Postcode: 1506 RZ  
Huisnummer: 18  
Huisletter: -  
Huisnummertoevoeging: -  
Straatnaam: Symon Spiersweg  
Woonplaats: Zaandam

>

MULDERBLAUW  
OVERGOO 6  
2266 JZ LEIDSCHENDAM

TEL 071 517 73 11  
KVK 280 46 768

@MULDERBLAUW.NL  
MULDERBLAUW.NL



Behoort bij besluit



Gemeente Utrecht

**Correspondentieadres**

Postcode: 1101 BP  
Huisnummer: 3  
Huisletter: -  
Huisnummertoevoeging: -  
Straatnaam: Haaksbergweg  
Woonplaats: Amsterdam

**Contactgegevens**

Telefoonnummer: 5.1.2E  
Faxnummer: -  
E-mailadres: 5.1.2E@1st-sponsor.nl

Er van uitgaande u voldoende te hebben geïnformeerd.

Met vriendelijke groet,  
**Mulderblauw architecten**

5.1.2E



GV  
Hotel  
Poortgebouw  
Utrecht




## DEFINTIEF

### GEBRUIKSVERGUNNING

DATUM 04.09.2018  
GEWIJZIGD. 05.02.2019  
REVISIE Rev. C

◀ Mulderblauw ▶



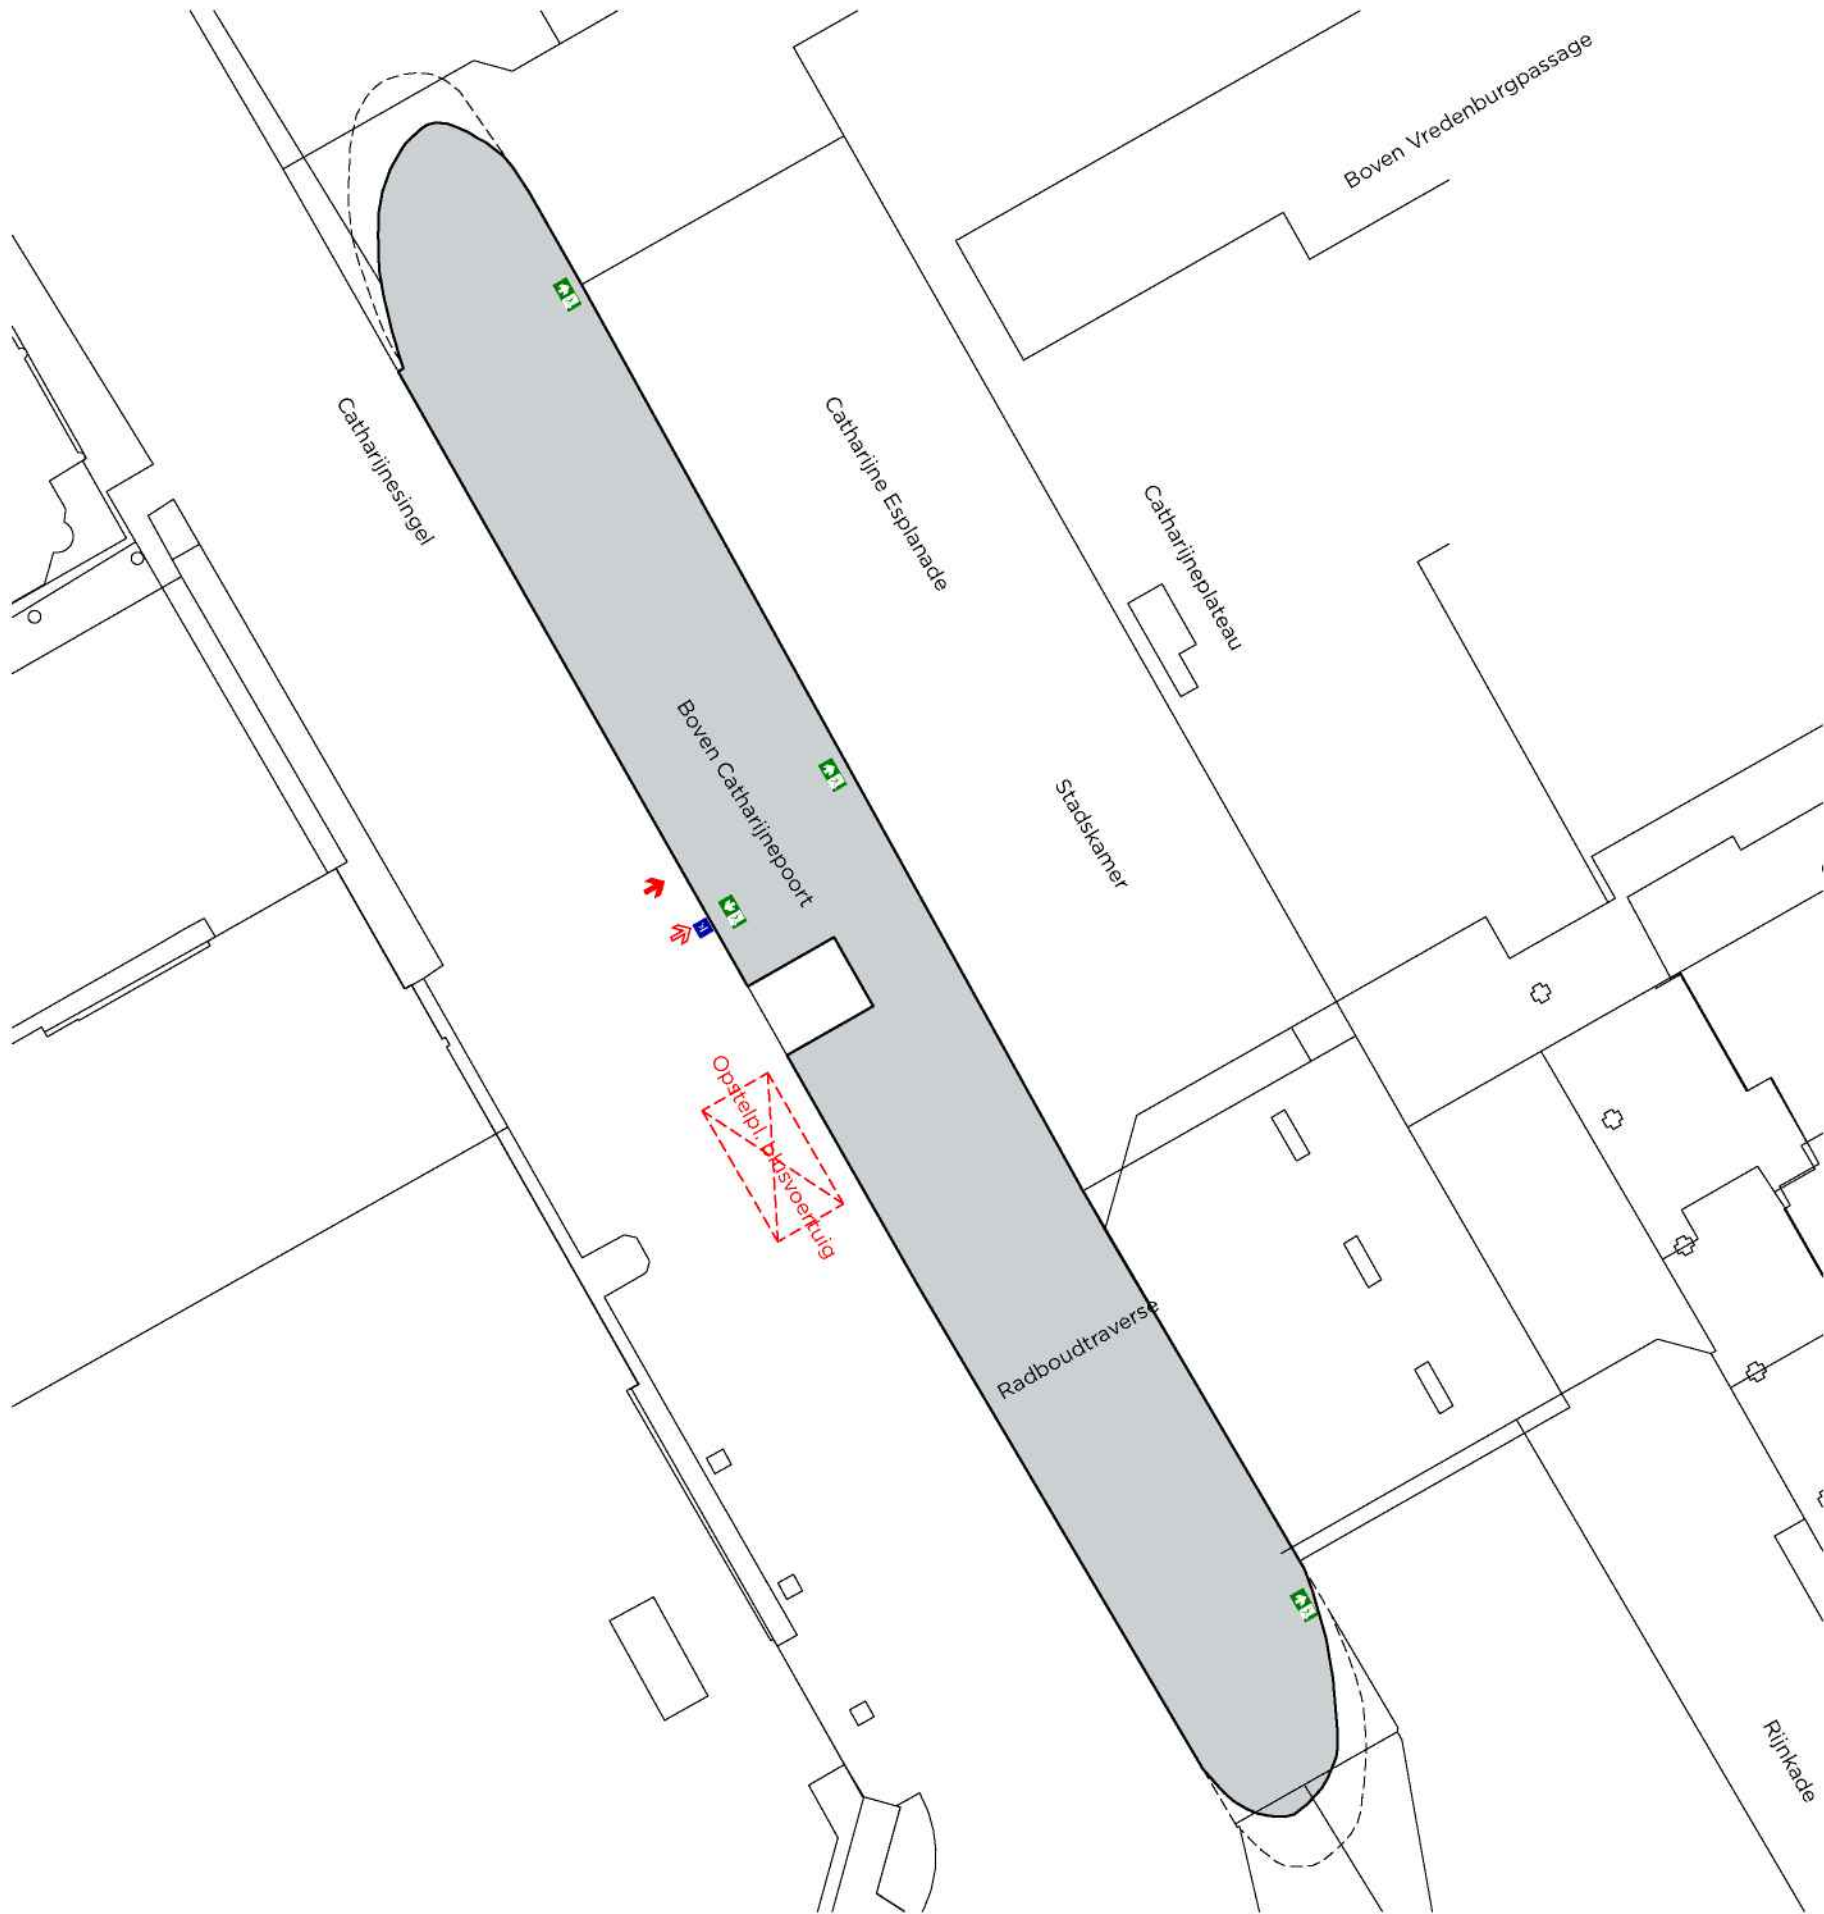

| Brandveiligheid |                                              |  |                                                                       |
|-----------------|----------------------------------------------|--|-----------------------------------------------------------------------|
|                 | Deur zelfsluitend                            |  | Droge blusleiding NEN 1594                                            |
|                 | 30 minuten WDBO                              |  | Handbrandblusser                                                      |
|                 | 30 minuten WDBO 1-zijdig                     |  | Handbrandmelder                                                       |
|                 | Deur zelfsluitend WDBO 30                    |  | Deur op kleefmagneet                                                  |
|                 | 60 minuten WDBO                              |  | Brandweerlift NEN-en 81 72                                            |
|                 | 60 minuten WDBO 1-zijdig                     |  | Sleutelbuis brandweer mede t.b.v. ruimte brandpomp en DBL-aansluiting |
|                 | Deur zelfsluitend WDBO 60                    |  | Brandmeldcentrale                                                     |
|                 | 20 minuten WBD                               |  | Brandmeldpaneel                                                       |
|                 | Deur zelfsluitend WBD 20                     |  | Brandweertoeegang/Neven toegang (brandweertoeegang vv flietslicht)    |
|                 | Loopdeur met duwstang                        |  | pictogram nooddeur vrijhouden conform NEN 3011                        |
|                 | 90 minuten WDBO                              |  |                                                                       |
|                 | 120 minuten WDBO                             |  |                                                                       |
|                 | Brandislanghaspel NEN-EN 671-1               |  | verzamelplaats                                                        |
|                 | Noodverlichting NEN-EN 1838                  |  | bovengrondse vulpunt                                                  |
|                 | Zonder sleutel te openen                     |  | ondergrondse hydrant                                                  |
|                 | Zonder sleutel te openen d.m.v. duwstang     |  |                                                                       |
|                 | Zonder sleutel te openen d.m.v. knopcilinder |  |                                                                       |

Gebouw is voorzien van een brandmeldinstallatie, met volledige bewaking, als bedoeld in artikel 6.20 van het Bouwbesluit en een luid alarm ontruimingsalarminstallatie type B-plus, als bedoeld in artikel 6.23 van het Bouwbesluit.

Toegepaste constructieve materialen voldoen aan brandklasse B en rookklasse s2 volgens NEN-EN 13501-1. Alle schachten zijn onbrandbaar conform NEN 6064.

Bouwwerk is voorzien met een gecertificeerde sprinklerinstallatie, waarvoor een UPD/PvE is opgesteld.

Droge blusleiding voldoet aan NEN 1594:2006+C2:2015 nl

De hoofd draagconstructie bezit een brandwerendheid van 90 minuten op het criterium bezwijken ("rechtens verkregen niveau") uitgaande van de buitengewone belastingcombinaties die volgens NEN 8700 kunnen optreden bij brand.

De overdrukinstallatie wordt voorzien van een certificaat volgens artikel 6.32 van het Bouwbesluit.

Er wordt aangesloten op het voedingspunt van de brandkraan die op minder dan 30 meter vanaf het vulpunt is gelegen. Deze brandkraan is op een transportleiding van het waterleidingbedrijf aangesloten. De capaciteit is groter dan 90 m3/uur (>1500 L/min)

MATEN IN HET WERK TE CONTROLEREN.

INFORMATIE VAN ADVISEURS (BIJV. BRAND, GELUID EN INSTALLATIES) ZIJN TER INDICATIE OP TEKENING MULDERBLAUW OVERGENOMEN. IN GEVAL VAN TEGENSTRIJDIGHEDEN TUSSEN DEZE STUKKEN ZIJN DE STUKKEN VAN DE BETREFFENDE ADVISEUR BINDEND. DE VERANTWOORDELIJKHEID VAN DE JUISTE UITVOERING VAN DIT ADVIES LIGT BIJ DE DESBETREFFENDE ADVISEUR.

<Mulderblauw>

Mulderblauw architecten Overgoo 6 2266 JZ Leidschendam 071 517 73 11 @mulderblauw.nl www.mulderblauw.nl

Hotel Poortgebouw Utrecht

onderdeel GEBRUIKSVERGUNNING Situatie

DEFINITIEF

|                  |              |            |
|------------------|--------------|------------|
| werk 2753        | schaal 1:500 | formaat A2 |
| datum 04.09.2018 | getekend     | fase 1/2   |

|           |                |             |
|-----------|----------------|-------------|
| gewijzigd | revisie Rev. A | blad GV.001 |
|-----------|----------------|-------------|









