



BEZETTING VERDIEPINGEN VERGUNDE SITUATIE


VERDIEPING	HOTEL A	HOTEL B	TOTAAL
BG	0	0	0
1	16	0	16
2	0	0	0
3	165	1178	1343
4	133	0	133
5	133	0	133
6	133	0	133
7	0	97	97
8	0	97	97
9	0	102	102
totaal			2054

 


6e verdieping

 

5e verdieping

 

4e verdieping

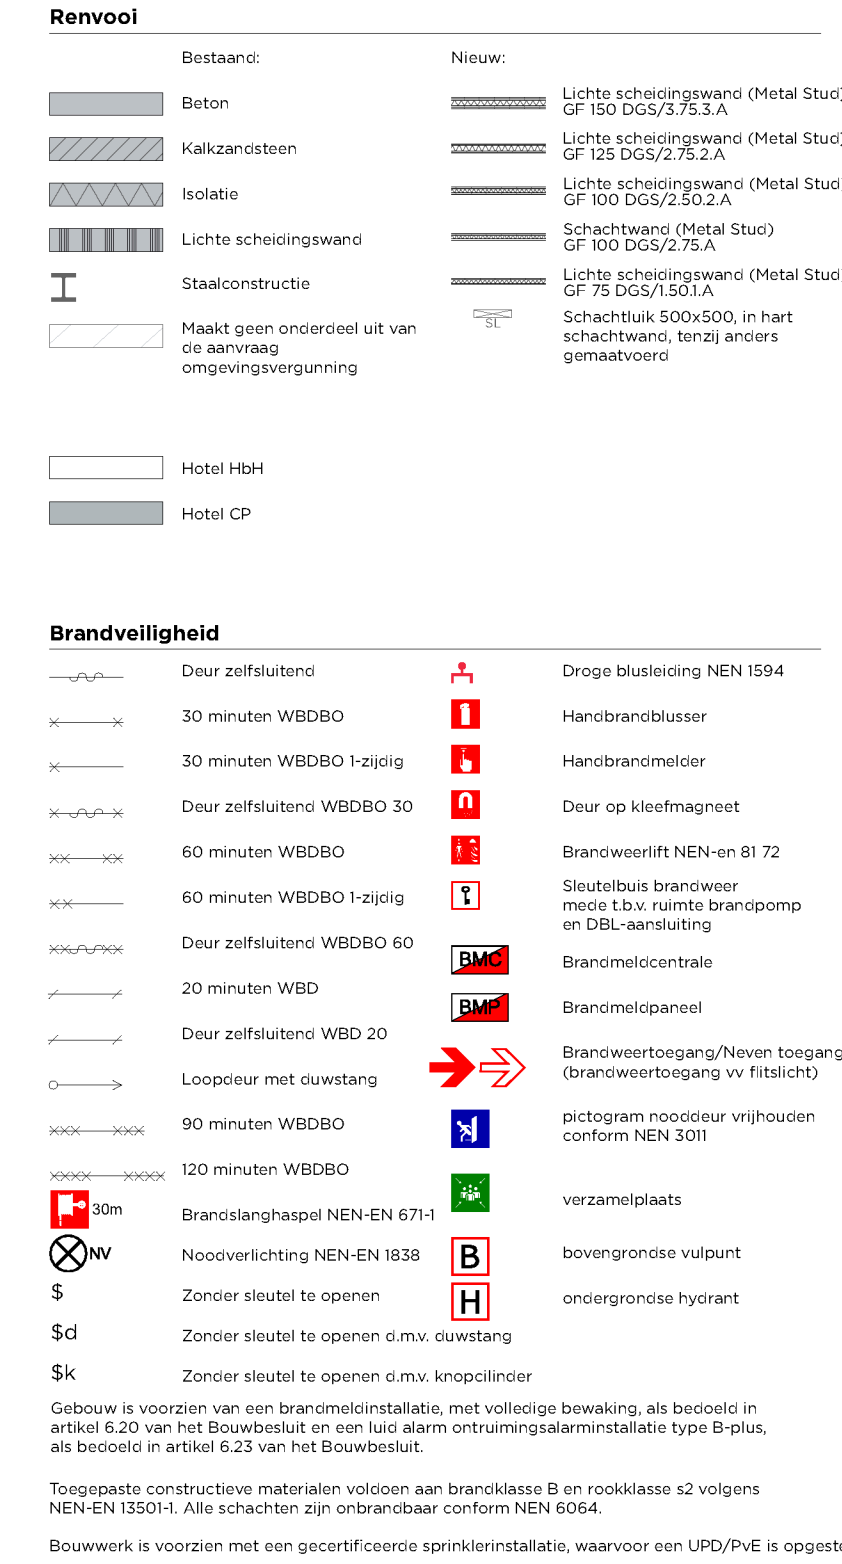

De overvalkeinstellatie wordt voorzien van een certificaat volgens artikel 6.32 van het Bouwbesluit.

Er wordt aangesloten op het voedingpunt van de brandkraan als op minder dan 30 meter vanaf het vulpunt is gelegen.

Deze brandkraan is op een transportleiding van het waterleidingbeheer aangesloten. De capaciteit is groter dan 90 m³/uur (= 1500 L/min).

WIJZIGINGEN

INFORMATIE VAN ADVISEURS (BLIJF BRAND, GELUID EN INSTALLATIES) ZIJN TER INDICATIE OP TEKENINGEN MULDERBLOUW OVERGEGOMEN. IN GEVAL VAN TEGENSTRIJDIGHEDEN TUSSEN DEZE STUKKEN ZIJN DE STUKKEN VAN DE BETREFFENDE ADVISEUR BINDEND.

◀ Mulderblauw ▶

Mulderblauw architecten Overpoel 6 info@mulderblauw.nl
t 011 77 73 11 2266 JZ Leidschendam www.mulderblauw.nl

Hotel
Poortgebouw
Utrecht

onderdeel GERUKKISVERGUNNING 46, 5e en 6e verdieping			DEFINITIEF	
werk 2753	schaal 1:500	formaat A0+		
datum 04-09-2018	getekend	fase III		
gewijzigd 13.12.2018	revisie Rev. A	blad GV104		



From: "Wiel, Manon van der" <[REDACTED]@Utrecht.nl>
Sent: Fri, 19 Oct 2018 12:15:45 +0200
To: "[REDACTED]" <[REDACTED]@utrecht.nl>
Cc: "[REDACTED]" <[REDACTED]@utrecht.nl>
Subject: RE: Boven Catherijnepoort 4 en Catherijne Esplanade 13 (18-24709) Poortgebouw - aangepaste tekeningen

[REDACTED]

Deze aanvraag lijkt me akkoord, mogelijk reageert [REDACTED] nog, anders maandag graag voorzien van een positief advies.

Dank

Manon van der Wiel
secretaris Commissie Welstand en Monumenten

Gemeente Utrecht
Bureau Commissie Welstand en Monumenten
Stadsplateau 1
Postbus 8406
3503 RK Utrecht
[REDACTED]
[REDACTED]@utrecht.nl

Van: [REDACTED]
Verzonden: dinsdag 16 oktober 2018 9:52
Aan: Wiel, Manon van der
CC: [REDACTED]
Onderwerp: Boven Catherijnepoort 4 en Catherijne Esplanade 13 (18-24709) Poortgebouw - aangepaste tekeningen
Urgentie: Hoog

Dag Manon,

Bijgevoegd de aangepaste tekeningen.

Ik heb nog maar 14 dagen over. Ik zou graag deze week willen weten of de aangepaste tekeningen akkoord zijn.

Met vriendelijke groet,

[REDACTED]

Gemeente Utrecht

Vergunningen, Toezicht en Handhaving

Vergunningen

Postadres Postbus 16200, 3500 CE Utrecht

Bezoekadres Stadskantoor, Stadsplateau 1, 3521 AZ Utrecht

Telefoon [REDACTED]

E-mail 5.1.2E@utrecht.nl
Internet www.utrecht.nl

Aanwezig maandag, dinsdag, woensdag, donderdag



Denk aan het milieu voordat u deze e-mail print

From: "5.1.2E"
Sent: Thu, 25 Oct 2018 17:26:33 +0200
To: "'<Mulderblauw> 5.1.2E'" <5.1.2E@mulderblauw.nl>
Subject: RE: Boven Catharijnepoort 4 en Catharijne Esplanade 13 (18-24709)

Geachte heer 5.1.2E

De bouwkosten zijn aangepast. Dank voor uw snelle reactie.

Met vriendelijke groet,

5.1.2E

Gemeente Utrecht

Vergunningen, Toezicht en Handhaving

Vergunningen

Postadres Postbus 16200, 3500 CE Utrecht

Bezoekadres Stadskantoor, Stadsplateau 1, 3521 AZ Utrecht

Telefoon 5.1.2E

E-mail 5.1.2E@utrecht.nl

Internet www.utrecht.nl

Aanwezig maandag, dinsdag, woensdag, donderdag



Denk aan het milieu voordat u deze e-mail print

Van: <Mulderblauw> 5.1.2E [5.1.2E@mulderblauw.nl]
Verzonden: donderdag 25 oktober 2018 17:01
Aan: 5.1.2E; 2753 Poortgebouw Utrecht
Onderwerp: Re: Boven Catharijnepoort 4 en Catharijne Esplanade 13 (18-24709)

Geachte mevrouw 5.1.2E

Dank voor u snelle bericht. Zou u de bouwkosten kunnen aanpassen naar 5.1.2B

Met vriendelijke groet,

5.1.2E

we are
> mulderblauw

Mulderblauw architecten
Overgoo 6
2266 JZ Leidschendam

T +31 71 517 73 11

Werkdagen: ma t/m do

mulderblauw.nl

[twitter](#)

[linkedin](#)

Van: "5.1.2E" <5.1.2E@utrecht.nl>

Datum: donderdag 25 oktober 2018 om 16:47

Aan: 2753 Poortgebouw Utrecht <5.1.2E@mulderblauw.nl>

Onderwerp: RE: Boven Catharijnepoort 4 en Catharijne Esplanade 13 (18-24709)

Geachte heer 5.1.2E

Dank voor uw bericht.

De breedte van de reclametekst 'Hampton by Hilton' wordt aangepast. Ik heb net ook een bericht gestuurd over de bouwkosten. Kan ik ook een reactie op deze bericht ontvangen?

Met vriendelijke groet,

5.1.2E

Gemeente Utrecht

Vergunningen, Toezicht en Handhaving

Vergunningen

Postadres Postbus 16200, 3500 CE Utrecht

Bezoekadres Stads kantoor, Stadsplateau 1, 3521 AZ Utrecht

Telefoon 5.1.2E

E-mail 5.1.2E@utrecht.nl

Internet www.utrecht.nl

Aanwezig maandag, dinsdag, woensdag, donderdag



Denk aan het milieu voordat u deze e-mail print

Van: 2753 Poortgebouw Utrecht 5.1.2E@mulderblauw.nl]

Verzonden: donderdag 25 oktober 2018 16:40

Aan: 5.1.2E

CC: 2753 Poortgebouw Utrecht

Onderwerp: Re: Boven Catharijnepoort 4 en Catharijne Esplanade 13 (18-24709)

Urgentie: Hoog

Geachte mevrouw 5.1.2E

Hierbij wil ik bevestigen dat wij voor deze aanvraag de reclame-uitingen aan de binnenzijde laten vervallen.

Daarnaast is de breedte van de Hampton by Hilton reclame uiting inderdaad verkeerd op tekening weergegeven, deze is totaal 13.785 mm. Zou u deze afmeting kunnen meenemen in de vergunning?

Met vriendelijke groet,

5.1.2E

we are
> mulderblauw

Mulderblauw architecten
Overgoo 6
2266 JZ Leidschendam

T +31 71 517 73 11

Werkdagen: ma t/m do

mulderblauw.nl

[twitter](#)

[linkedin](#)

Van: "5.1.2E" <5.1.2E@utrecht.nl>

Datum: donderdag 25 oktober 2018 om 13:49

Aan: 2753 Poortgebouw Utrecht <5.1.2E@mulderblauw.nl>

Onderwerp: Boven Catharijnepoort 4 en Catharijne Esplanade 13 (18-24709)

Geachte heer 5.1.2E

Hierbij bevestig ik ons telefoongesprek van zojuist.

Het advies met betrekking tot de reclame aan de gevel:



- Hoge level signage is goedgekeurd
- Mid level signage is goedgekeurd, mits het wordt gemonteerd op eigen pui
- Low level signage is goedgekeurd, mits de reclame beter wordt uitgelijnd met de gevel

Deze punten worden als een voorwaarden in de vergunning opgenomen.

Op pagina 7 van het document '181015_2753_signage-B' klopt de afmeting (breedte) van de reclame Hampton by Hilton niet. Op de tekening (zie hieronder) is aangegeven dat de breedte van de tekst 10.336 mm is. Graag de juiste afmeting doorgeven.

Signage - doosletters
- gemonteerd op
achterconstructie,
kleur gelijkend aan
gevelstijlen, enkel voor
dichte delen.

Afm. 2.200x10.335 mm
(HxB)

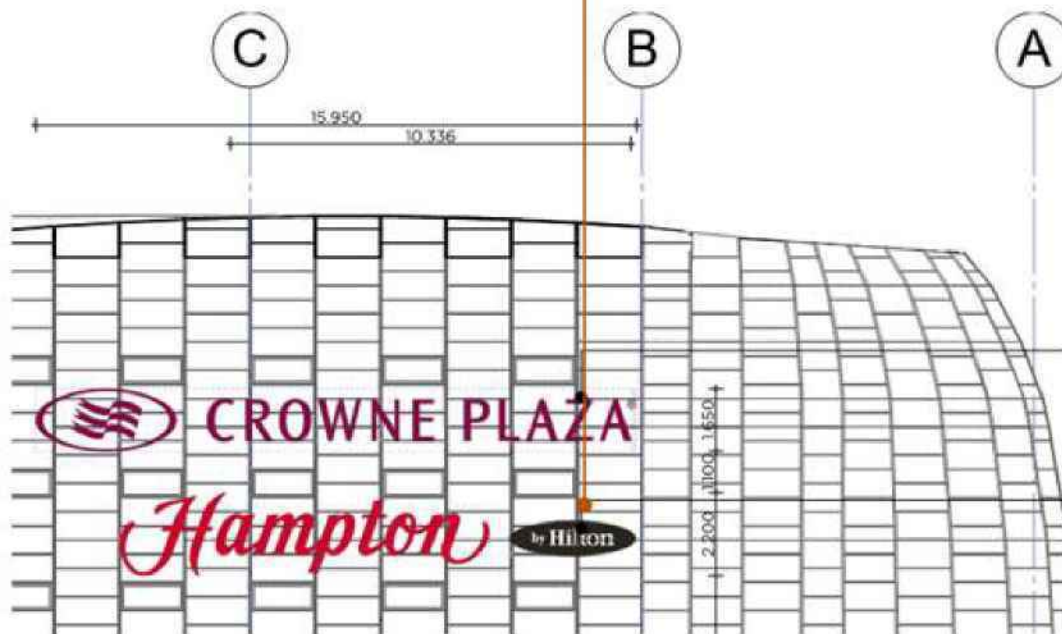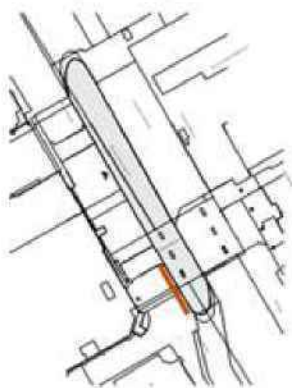

> GEVELFRAGMENT
1:200

De reclames aan de binnenzijde zijn nog niet goedgekeurd. De proceduretermijn verloopt op dinsdag 30 oktober 2018. Het is helaas niet meer mogelijk om voor deze reclame-uitingen een aangepaste voorstel in te dienen. Ik verzoek u dan ook om deze reclame-uitingen uit de lopende aanvraag er uit te halen. Via de e-mail kunt u dat aan mij laten weten.

Hierbij het advies met betrekking tot de reclame in het gebouw:

- Entrance signage niet akkoord:
 - o Crowne plaze
 - § Dichte achterplaat is niet toegestaan, losse letters wel
 - § Er zit geen ontwerp voor deze locatie bij. Gaat om wat Borealis hier wil gaan voeren als naam en hoe dat er uit ziet
 - § Location name niet toegestaan alleen de brand naam
 - § Blade sign is niet toegestaan
 - o Hampton by Hilton
 - § Doosletters direct op glas niet op achterconstructie
- Bladesign
 - o Hampton
 - § Locatie akkoord, wat is de vrije hoogte onder bord
 - § Maximale breedte en hoogte is 800 mm
 - § Is het verlicht ?
 - o Crowne Plaze
 - § Blade sign niet toegestaan

Ik zie uw reactie graag vandaag tegemoet.

Met vriendelijke groet,

Vergunningen, Toezicht en Handhaving

Vergunningen

Postadres Postbus 16200, 3500 CE Utrecht

Bezoekadres Stads kantoor, Stadsplateau 1, 3521 AZ Utrecht

Telefoon 5.1.2E

E-mail 5.1.2E [@utrecht.nl](mailto:5.1.2E@utrecht.nl)

Internet www.utrecht.nl

Aanwezig maandag, dinsdag, woensdag, donderdag



Denk aan het milieu voordat u deze e-mail print

From: "[REDACTED]"
Sent: Mon, 29 Oct 2018 12:17:24 +0200
To: "'2753 Poortgebouw Utrecht'" <[REDACTED]@mulderblauw.nl>
Subject: RE: Boven Catharijnepoort 4 en Catharijne Esplanade 13 (18-24709)

Geachte heer [REDACTED]

De contactpersoon voor reclame aan de binnenzijde is de heer [REDACTED] van Klepière.
Zijn e-mailadres is [REDACTED]@klepierre.com

Met vriendelijke groet,

[REDACTED]

Gemeente Utrecht

Vergunningen, Toezicht en Handhaving

Vergunningen

Postadres Postbus 16200, 3500 CE Utrecht

Bezoekadres Stadskantoor, Stadsplateau 1, 3521 AZ Utrecht

Telefoon [REDACTED]

E-mail [REDACTED]@utrecht.nl

Internet www.utrecht.nl

Aanwezig maandag, dinsdag, woensdag, donderdag



Denk aan het milieu voordat u deze e-mail print

Van: 2753 Poortgebouw Utrecht [REDACTED]@mulderblauw.nl]
Verzonden: donderdag 25 oktober 2018 16:40
Aan: [REDACTED]
CC: 2753 Poortgebouw Utrecht
Onderwerp: Re: Boven Catharijnepoort 4 en Catharijne Esplanade 13 (18-24709)
Urgentie: Hoog

Geachte mevrouw [REDACTED]

Hierbij wil ik bevestigen dat wij voor deze aanvraag de reclame-uitingen aan de binnenzijde laten vervallen.

DUBBEL

From: "Wiel, Manon van der" <[REDACTED]@Utrecht.nl>
Sent: Tue, 31 Jul 2018 09:23:56 +0200
To: "[REDACTED]" <[REDACTED]@utrecht.nl>
Cc: "[REDACTED]" <[REDACTED]@utrecht.nl>
Subject: RE: Boven Catharijnepoort 4 en Catharijne Esplanade 13 (18-24709)

Beste [REDACTED]

Prima, ik pak het op en houd je op de hoogte,

Groet
Manon van der Wiel
secretaris Commissie Welstand en Monumenten

Gemeente Utrecht
Bureau Commissie Welstand en Monumenten
Stadsplateau 1
Postbus 8406
3503 RK Utrecht
[REDACTED]
[REDACTED]@utrecht.nl

Van: [REDACTED]
Verzonden: dinsdag 31 juli 2018 9:22
Aan: Wiel, Manon van der
CC: [REDACTED]
Onderwerp: RE: Boven Catharijnepoort 4 en Catharijne Esplanade 13 (18-24709)

Hallo Manon,

Goed om te weten. Ik heb vorig week de aanvraag ontvangen, dus ik heb nu nog 49 dagen en ook nog de mogelijkheid om de termijn met 6 weken te verlengen. Qua termijn zit het goed.

Met vriendelijke groet,

[REDACTED]
Medewerkster Vergunningen [REDACTED]

Gemeente Utrecht

Vergunningen, Toezicht en Handhaving

Vergunningen

Postadres Postbus 16200, 3500 CE Utrecht

Bezoekadres Stadskantoor, Stadsplateau 1, 3521 AZ Utrecht

Telefoon [REDACTED]

E-mail [REDACTED]@utrecht.nl

Internet www.utrecht.nl

Denk aan het milieu voordat u deze e-mail print

Van: Wiel, Manon van der

Verzonden: maandag 30 juli 2018 17:39

Aan: [REDACTED]

CC: [REDACTED]

Onderwerp: RE: Boven Catharijnepoort 4 en Catharijne Esplanade 13 (18-24709)

Beste [REDACTED]

Kun je deze aanhouden? Ik wil graag weten hoe Klepierre hierin zit (meestal hebben ze de aanvragen gezien voor indiening dacht ik, maar niet altijd) en mijn contactpersoon is denk ik over drie weken weer terug. Daarnaast wordt dit (als Klepierre akkoord is) commissiewerk (ondermeer principieel want welstand heeft dit gebouw afgewezen maar is door college overruled, wat doen we dan met reclame?). Hoe klem komen de termijnen?

Groet

Manon van der Wiel

secretaris Commissie Welstand en Monumenten

Gemeente Utrecht

Bureau Commissie Welstand en Monumenten

Stadsplateau 1

Postbus 8406

3503 RK Utrecht

[REDACTED]

[REDACTED]@utrecht.nl

Van: [REDACTED]

Verzonden: maandag 30 juli 2018 17:25

Aan: Wiel, Manon van der

Onderwerp: Boven Catharijnepoort 4 en Catharijne Esplanade 13 (18-24709)

Dag Manon,

Ik heb een nieuwe aanvraag ontvangen voor het plaatsen van reclame uitingen voor 2 hotels aan het Poortgebouw. Zie bijlage.

Is er een vooroverleg geweest? Ik bespreek deze aanvraag volgende week met [REDACTED] maar dan weet jij ook dat deze aanvraag is ingediend.

Met vriendelijke groet,

[REDACTED]

Medewerkster Vergunningen [REDACTED]

Gemeente Utrecht

Vergunningen, Toezicht en Handhaving

Vergunningen

Postadres Postbus 16200, 3500 CE Utrecht

Bezoekadres Stadskantoor, Stadsplateau 1, 3521 AZ Utrecht

Telefoon 5.1.2E

E-mail 5.1.2E [@utrecht.nl](mailto:5.1.2E@utrecht.nl)

Internet www.utrecht.nl

Aanwezig maandag, dinsdag, woensdag, donderdag

Denk aan het milieu voordat u deze e-mail print

From: "Wiel, Manon van der" <[REDACTED]@Utrecht.nl>
Sent: Mon, 3 Sep 2018 16:43:47 +0200
To: "[REDACTED]" <[REDACTED]@utrecht.nl>
Subject: RE: Boven Catherijnepoort 4 en Catherijne Esplanade 13 (18-24709) - reclame hotels

Ha [REDACTED]

Ik neem contact op met Klepierre, heb nog geen reactie,

groet
Manon van der Wiel
secretaris Commissie Welstand en Monumenten

Gemeente Utrecht
Bureau Commissie Welstand en Monumenten
Stadsplateau 1
Postbus 8406
3503 RK Utrecht
[REDACTED]
[REDACTED]@utrecht.nl

Van: [REDACTED]
Verzonden: maandag 3 september 2018 16:23
Aan: Wiel, Manon van der
Onderwerp: Boven Catherijnepoort 4 en Catherijne Esplanade 13 (18-24709) - reclame hotels

Dag Manon,

Wat is de stand van zaken?
Ik heb nog 15 dagen over en de mogelijkheid om de proceduretermijn te verlengen.

Met vriendelijke groet,

[REDACTED]
Medewerkster Vergunningen [REDACTED]

Gemeente Utrecht

Vergunningen, Toezicht en Handhaving

Vergunningen

Postadres Postbus 16200, 3500 CE Utrecht

Bezoekadres Stadskantoor, Stadsplateau 1, 3521 AZ Utrecht

Telefoon [REDACTED]

E-mail [REDACTED]@utrecht.nl

Internet www.utrecht.nl

Aanwezig maandag, dinsdag, woensdag, donderdag

Register Sociale Hygiëne

De heer 5.1.2E 5.1.2E is bijgeschreven in het Register Sociale Hygiëne.
De heer 5.1.2E 5.1.2E voldoet aan de eisen, bedoeld in artikel 8, vijfde lid, van de Drank- en Horecawet.

From: "5.1.2E" <5.1.2E@utrecht.nl>
Sent: Tue, 7 May 2019 08:59:18 +0200
To: "5.1.2E" <5.1.2E@utrecht.nl>
Subject: FW: Nieuw uittrekstel FS NL Poortgebouw OPCO 16
Attachments: Uittreksel FS NL Poortgebouw Opco 16 B.V. (Hoofdvestiging) 3.5.2019.PDF, Board Resolution - POA (Procurement) for 5.1.2E and 5.1.2E REGISTER SVH 5.1.2E register soc hyg - 5.1.2E

Hoi 5.1.2E

Wil je deze mail met bijlagen toevoegen in Squit.

HZ_DH-19-10883

thnx

Met vriendelijke groet,

5.1.2E
Vergunningverlener 5.1.2E

T 5.1.2E
5.1.2E@utrecht.nl
www.utrecht.nl/

Gemeente Utrecht
Vergunningen, Toezicht en Handhaving
dinsdag, woensdag, donderdag



Van: 5.1.2E [5.1.2E@CPUtrecht.nl]
Verzonden: vrijdag 3 mei 2019 16:41
Aan: 5.1.2E
Onderwerp: Nieuw uittrekstel FS NL Poortgebouw OPCO 16

Beste mevrouw 5.1.2E

Inmiddels hebben de heren 5.1.2E en 5.1.2E middels een "board resolution" 5.1.2E en mijzelf bevoegd gemaakt voor de te openen hotels in Utrecht.

Voor de volledigheid stuur ik u in bijlage:

- Nieuw uittreksel KVK
- De brief van de board
- Uitdraai van het SVH register van 5.1.2E en mijzelf

Deze aanpassing is de uitkomst van uw overleg met 5.1.2E eerder deze week.

Groet,

5.1.2E

5.1.2E | 5.1.2E (pre-opening)

Crowne Plaza Utrecht Central Station



Pre-opening Office

Dreeftoren, verdieping 9

Haaksbergweg 3

1101 BP Amsterdam

e: 5.1.2E @cputrecht.nl | m: 5.1.2E

Hotel owned and operated by FS NL Holdings BV under license from IHG Hotel Ltd.

The contents of this e-mail message and any attachments are confidential and are intended solely for addressee. The information may also be legally privileged. This transmission is sent in trust, for the sole purpose of delivery to the intended recipient. If you have received this transmission in error, any use, reproduction or dissemination of this transmission is strictly prohibited. If you are not the intended recipient, please immediately notify the sender by reply e-mail or phone and delete this message and its attachments, if any.

From: "5.1.2E" <5.1.2E@utrecht.nl>
Sent: Thu, 9 May 2019 14:01:13 +0200
To: "5.1.2E" <5.1.2E@utrecht.nl>
Subject: FW: Toevoegen leidinggevende HZ_DH-19-10883

Hoi 5.1.2E

Wil jij deze mail in Squit zetten. 5.1.2E hoeft dus niet op de vergunning als LG en 5.1.2E heeft gisteren de uitslag ontvangen. (geslaagd). Ik zal dit nog checken over een paar dagen in het SVH register. Thnx weer

Met vriendelijke groet,

5.1.2E
Vergunningverlener 5.1.2E

T 5.1.2E
5.1.2E@utrecht.nl
www.utrecht.nl/

Gemeente Utrecht
Vergunningen, Toezicht en Handhaving
dinsdag, woensdag, donderdag



Van: 5.1.2E [5.1.2E@CPUtrecht.nl]
Verzonden: donderdag 9 mei 2019 13:57
Aan: 5.1.2E
Onderwerp: RE: Toevoegen leidinggevende

Beste mevrouw 5.1.2E

U heeft helemaal gelijk. Ik zag 5.1.2E net lopen en ik dacht: die is te jong!

5.1.2E heeft gisteren haar uitslag gehad en is geslaagd.

Groet,

5.1.2E
Op 9 mei 2019, om 13:51, "5.1.2E" <5.1.2E@utrecht.nl> schreef:
Beste heer 5.1.2E

Naar aanleiding van de toevoeging van de leidinggevende kwam ik het volgende tegen:

5.1.2E is nog geen 21 jaar en kan hierdoor niet op de vergunning (dit kan pas vanaf 21 jaar). Graag een mail sturen dat zij niet op de vergunning bijgeschreven moet worden.

5.1.2E heeft volgens het SVH register net haar examen gedaan en de uitslag is nog niet bekend. Zij staat hierdoor nog niet ingeschreven in het SVH register.
Mocht zij haar diploma en/of uitslag al ontvangen hebben, hoor ik het graag.

Met vriendelijke groet,

5.1.2E

Vergunningverlener 5.1.2E

T 5.1.2E
5.1.2E@utrecht.nl
www.utrecht.nl/

Gemeente Utrecht
Vergunningen, Toezicht en Handhaving
dinsdag, woensdag, donderdag



DUBBEL

From: "5.1.2E" <5.1.2E@utrecht.nl>
Sent: Thu, 16 May 2019 11:55:09 +0200
To: "5.1.2E" <5.1.2E@utrecht.nl>
Subject: HZ_DH-19-10883
Attachments: Roxit-001120400_000.pdf

Hallo 5.1.2E

De KvK is gewijzigd van deze onderneming (de volmacht is bij deze twee personen neergelegd). Dat betekent dat de betrokkene aangepast moeten worden.

Wil jij nog een screening uitzetten voor 5.1.2E (SVH heb ik al gecheckt)

En wil jij dhr. 5.1.2E van de betrokkene lijst afhalen. Hij zit nu pas verderop in de keten en hoeft nu niet meer op de vergunning.

Dankje.

Met vriendelijke groet,

5.1.2E
Vergunningverlener 5.1.2E

T 5.1.2E
5.1.2E@utrecht.nl
www.utrecht.nl/

Gemeente Utrecht
Vergunningen, Toezicht en Handhaving
dinsdag, woensdag, donderdag



From: "5.1.2E" <5.1.2E@utrecht.nl>
Sent: Wed, 5 Jun 2019 08:28:11 +0200
To: "5.1.2E" <5.1.2E@utrecht.nl>
Subject: FW: adreswijziging

Hoi 5.1.2E

Wil je dit mailtje in HZ_DH-19-10883 zetten en het adres aanpassen?

Met vriendelijke groet,

5.1.2E

Vergunningverlener 5.1.2E

T 5.1.2E
5.1.2E@utrecht.nl
www.utrecht.nl/

Gemeente Utrecht
Vergunningen, Toezicht en Handhaving
dinsdag, woensdag, donderdag



Gemeente Utrecht

Van: 5.1.2E [5.1.2E@CPUtrecht.nl]
Verzonden: dinsdag 4 juni 2019 9:37
Aan: 5.1.2E
Onderwerp: adreswijziging

Beste mevrouw 5.1.2E

Allereerst uiteraard nogmaals dank voor uw geduld met mij en mijn telefoontjes.

Zoals net telefonisch besproken, het adres op de vergunning is voor de Crowne Plaza. De vergunning is echter voor de Hampton by Hilton.

Volgens het huisnummerbesluit is het adres van dat hotel:

Boven Catharijpoort 4
3511 WN Utrecht

Hopelijk heeft in de komende maand een keer tijd om te komen kijken naar het eindresultaat.

Groet,

5.1.2E

5.1.2E | 5.1.2E (pre-opening)

Crowne Plaza Utrecht Central Station



Pre-opening Office

Dreeftoren, verdieping 9

Haaksbergweg 3

1101 BP Amsterdam

e: 5.1.2E @cputrecht.nl | m: 5.1.2E

Hotel owned and operated by FS NL Holdings BV under license from IHG Hotel Ltd.

The contents of this e-mail message and any attachments are confidential and are intended solely for addressee. The information may also be legally privileged. This transmission is sent in trust, for the sole purpose of delivery to the intended recipient. If you have received this transmission in error, any use, reproduction or dissemination of this transmission is strictly prohibited. If you are not the intended recipient, please immediately notify the sender by reply e-mail or phone and delete this message and its attachments, if any.

From: "Bekendmakingen" <bekendmakingen@utrecht.nl>
Sent: Mon, 6 Jan 2020 15:25:01 +0200
To: "5.1.2E" <5.1.2E@utrecht.nl>; "5.1.2E" <5.1.2E@utrecht.nl>
Subject: FW: RE aanvraag HZ_WABO-19-42149 en omgevingsvergunning HZ_WABO-18-24709; aanvraag gevelreclame Cath Esplanade 13 HZ_WABO-19-42149

Hallo 5.1.2E en 5.1.2E

Zo juist heb ik in C.C. de onderstaande mail c.q. mijn reactie ook doorgestuurd aan jullie.
Nog even voor alle duidelijkheid: de klant was in verwarring (gebracht?) over de locatie c.q. de adressering, ook in de publicaties. Daarin was bijv. niet vermeld dat het om het zogenaamde "Poortebouw" ging, dat staat in Squit wel in de algemene schermen, maar bijv. niet in de omschrijvingen. Misschien is het voor alle duidelijkheid wel handig om dit bijv. ook in de omschrijving te vermelden. Gepubliceerd wordt kennelijk in de regel op adres (globale locatie) en/of de omschrijving.

In elk geval had de aanvrager van de stukken (een derde) daar opmerkingen over, over de onduidelijkheid dus.

Volgens mij gaan beide zaken namelijk over de gevelreclames voor de beide hotel die in het Poortgebouw zitten: het "Crown Plaza" hotel (zit bovenin op de bovenste drie verdiepingen?) en het "Hampton bij Hilton" (op verdieping 1, 2 en 3?). Wat nu precies het adres of de adressen zijn is mij eerlijk gezegd ook niet helemaal duidelijk en/of waar de toegangen zitten tot de hotels ook niet.

In elk geval staat de verleende vergunning, met kenmerk HZ_WABO-18-24709, op 2 adressen: Boven Catharijnepoort 4 en Catharijne Esplanade 13.

De onderhavige, lopende aanvraag met kenmerk HZ_WABO-19-42149 staat maar op één adres, c.q. er wordt maar één adres vermeld in de publicatie namelijk: Catharijne Esplanade 13.

Willen jullie er nog even naar kijken om verwarring te voorkomen.

Met vriendelijke groet,

5.1.2E
informatiemedewerker

T 5.1.2E
bekendmakingen@utrecht.nl
www.utrecht.nl/

Gemeente Utrecht
Vergunningen, Toezicht en Handhaving
Vergunningen
maandag, dinsdag, woensdag, donderdag en vrijdag



Van: Bekendmakingen

Verzonden: maandag 6 januari 2020 13:15

Aan: '5.1.2E'

Onderwerp: RE aanvraag HZ_WABO-19-42149 en omgevingsvergunning HZ_WABO-18-24709; aanvraag gevelreclame Cath Esplanade 13 HZ_WABO-19-42149

Geachte heer 5.1.2E

Naar aanleiding van uw bezoek aan de Balie bouwen en wonen op vrijdag 3 januari 2020 en uw mail met uw (voorlopige) reactie op de (huidige) aanvraag met kenmerk HZ_WABO-19-42149, stuur ik u stukken met betrekking tot beide, door u genoemde omgevingsvergunningen (Besluit omgevingsvergunning met kenmerk HZ_WABO-18-24790, Boven Catharijnepoort en Catharijne Esplanade 13, en de lopende aanvraag met kenmerk HZ_WABO-19-42149, Catharijne Esplanade 13).

Ik stuur u de stukken via een tweetal hyperlinks (op Pleio, uit privacy oogpunt en/of vanwege de omvang van de bestanden). Door deze aan te klikken kunt u het bestand/de bestanden downloaden. Ik verzoek u om **binnen 10 dagen** het document/de documenten te downloaden, omdat na die termijn de meegestuurde hyperlinks niet meer werken.

Voor alle duidelijkheid stuur ik u de stukken van de twee zaken met afzonderlijke hyperlinks.

Ik zal uw opmerkingen over de adressering van beide aanvragen en de verwarring over de locatie van de beide aanvragen (c.q. de publicaties) doorgeven aan de casemanagers.

<https://bestanddelen.pleio.nl/?s=download&token=abbeebe-2e55-f64a-4408-b635b5837cd3> EN

<https://bestanddelen.pleio.nl/?s=download&token=b03d8ac0-8465-ea6e-8328-de297886e3aa>.

Omwillen van de privacy van derden (privacy wetgeving) heb ik zo nodig persoonsgegevens geanonimiseerd. Ook wil ik u erop wijzen dat deze stukken mogelijk onder auteursrecht vallen, als u deze wilt gebruiken dient u hier toestemming van de eigenaar voor te hebben.

Mocht u nog vragen hebben dan kunt u mailen via: bekendmakingen@utrecht.nl.

Met vriendelijke groet,

5.1.2E

informatiemedewerker

T 030-286 0000

bekendmakingen@utrecht.nl

www.utrecht.nl/

Gemeente Utrecht

Vergunningen, Toezicht en Handhaving

Vergunningen

maandag, dinsdag, woensdag, donderdag en vrijdag



Gemeente Utrecht

Van: [5.1,2E] [5.1,2E]@kpnmail.nl]

Verzonden: vrijdag 3 januari 2020 10:47

Aan: Bekendmakingen

Onderwerp: aanvraag gevelreclame Cath Esplanade 13 HZ_WABO-19-42149

Beste mensen,

Betreft aanvraag HZ_WABO-19-42149 t.b.v. lichtreclame aan de gevels van het Poortgebouw

Ik heb bezwaar tegen de genoemde reclame, althans tegen de reclame die aan de westzijde van het gebouw hoog boven de Catharijnesingel is geprojecteerd.

Deze reclame is vanaf de straat niet zichtbaar, de enige blik op deze gevel is vanuit de appartementen in de Radboudveste (Stationsstraat 2-142).

Het zien van deze reclame is niet zozeer een bezwaar, maar wel de uitstraling zodra de verlichting is ingeschakeld. Anders dan in de eerdere aanvraag voor een deel van deze gevelreclames is aangegeven is de uitstraling geen wit licht maar een helderrood schijnsel. In een groot deel van de appartementen geeft dit in de kamers een hinderlijke rode weerschijn wanneer de lichtreclame is ingeschakeld.

Op bijgaande foto's is het eerste deel van de aangebrachte reclame weergegeven, 1x vanuit ons gebouw en 2 x vanaf de straat. Zeker vanaf de rijbaan is het element niet waarneembaar.

Deze reactie is nog gebaseerd op onvolledige gegevens, ik heb pas hedenochtend enkele stukken kort aan de balie kunnen bekijken; ik behoud mij het recht voor mijn reactie aan te passen en aan te scherpen op basis van de opgevraagde informatie.

Vr gr

[5.1,2E]

Stationsstraat [5.1,2E]

[5.1,2E] Utrecht

T: [5.1,2E]

T: [5.1,2E]