




OOST GEVEL




WEST GEVEL

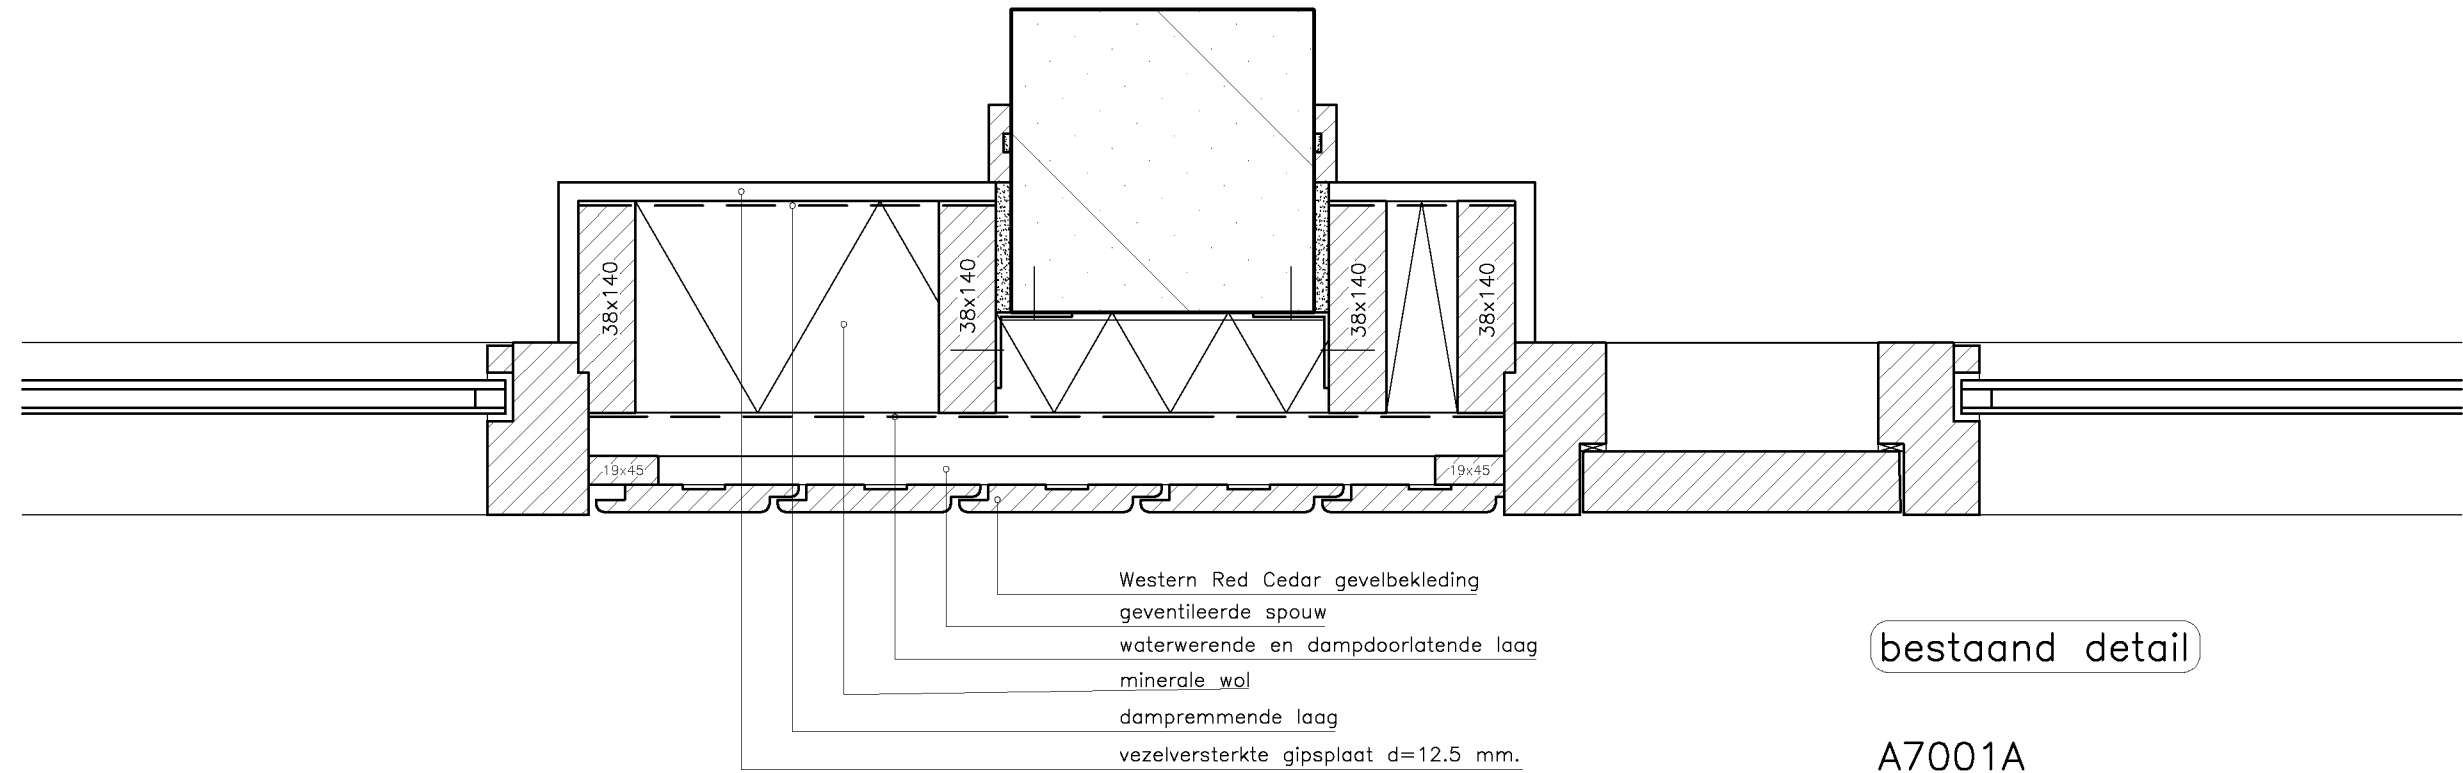

bestaand detail


A7001A

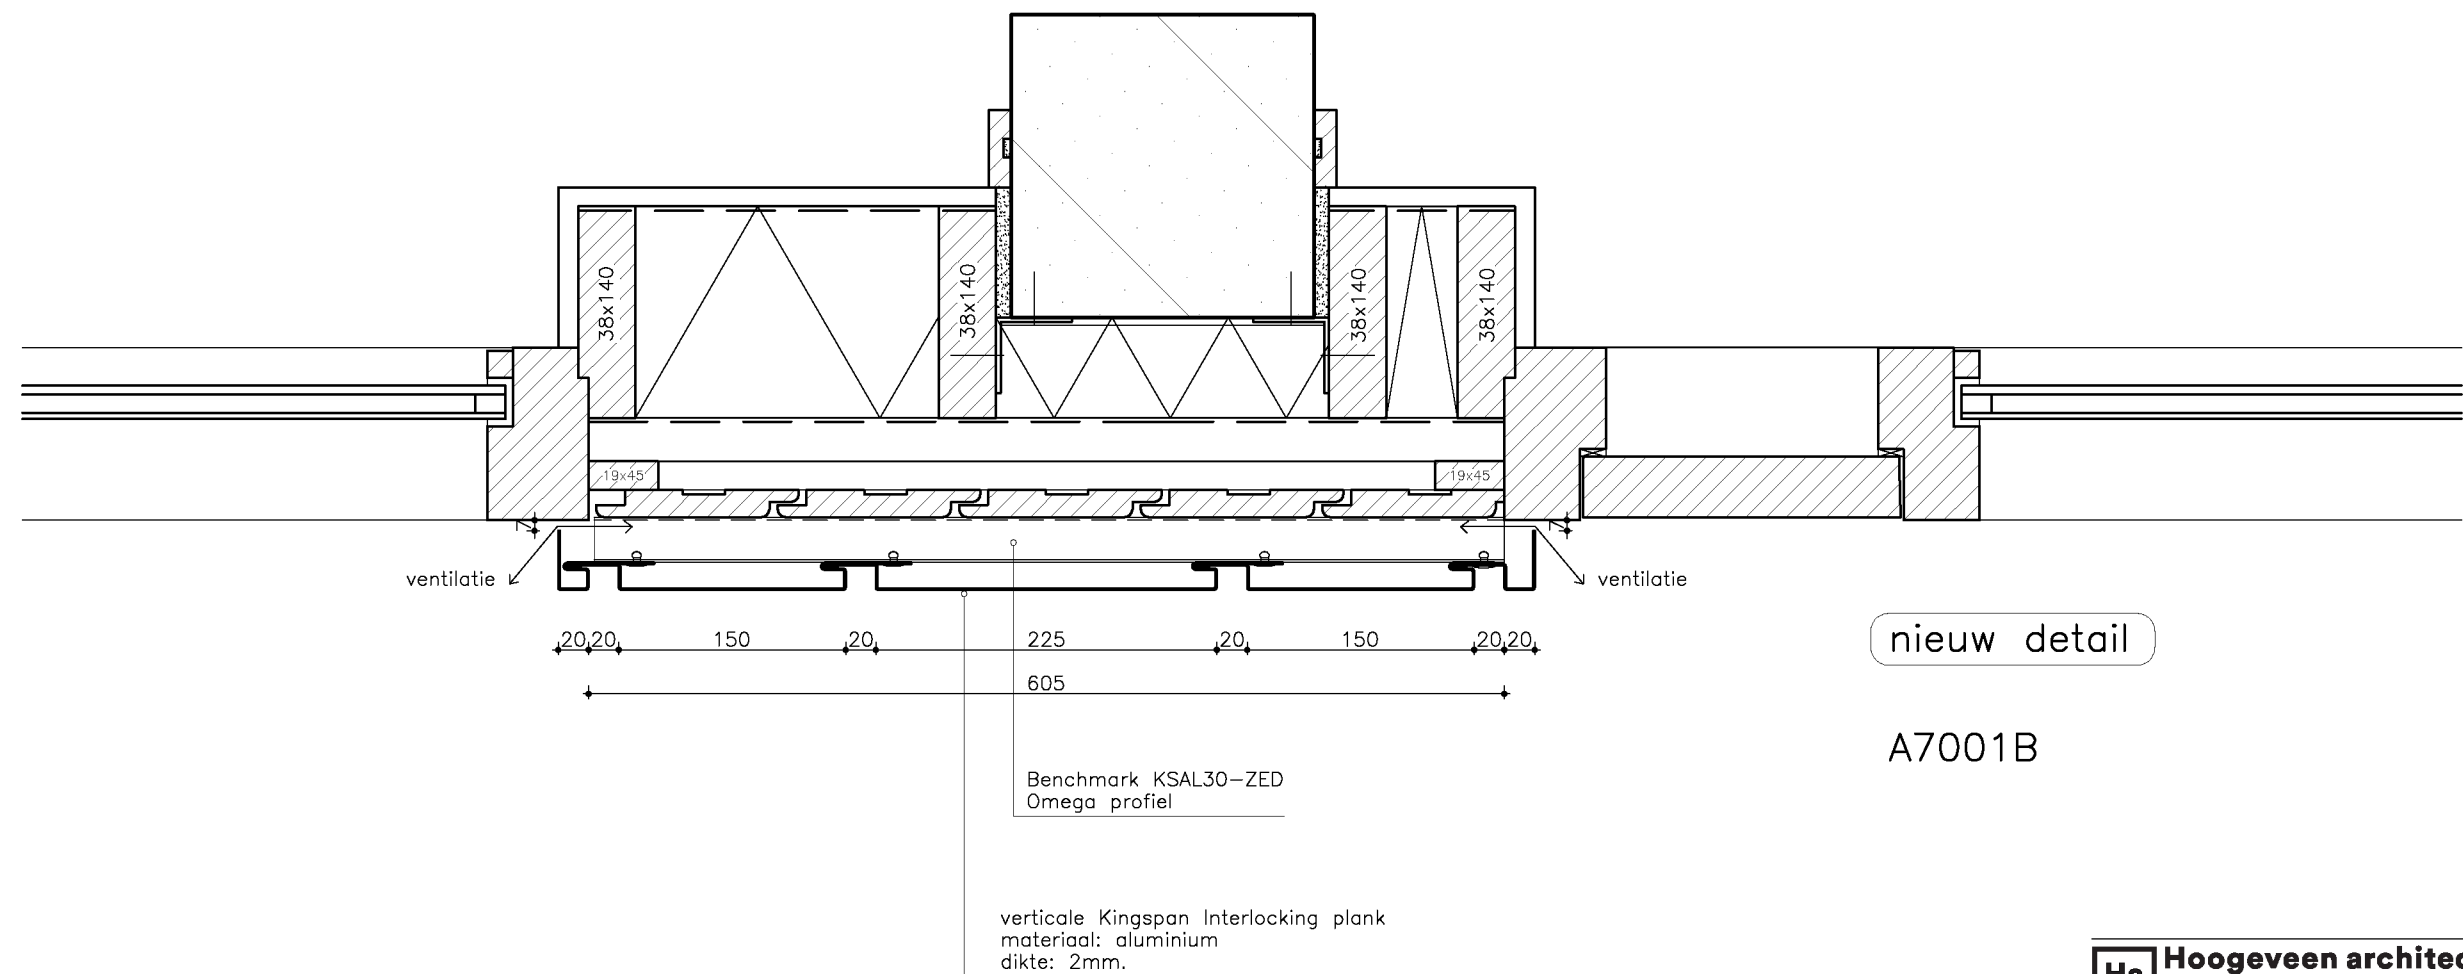

nieuw detail


A7001B

3373

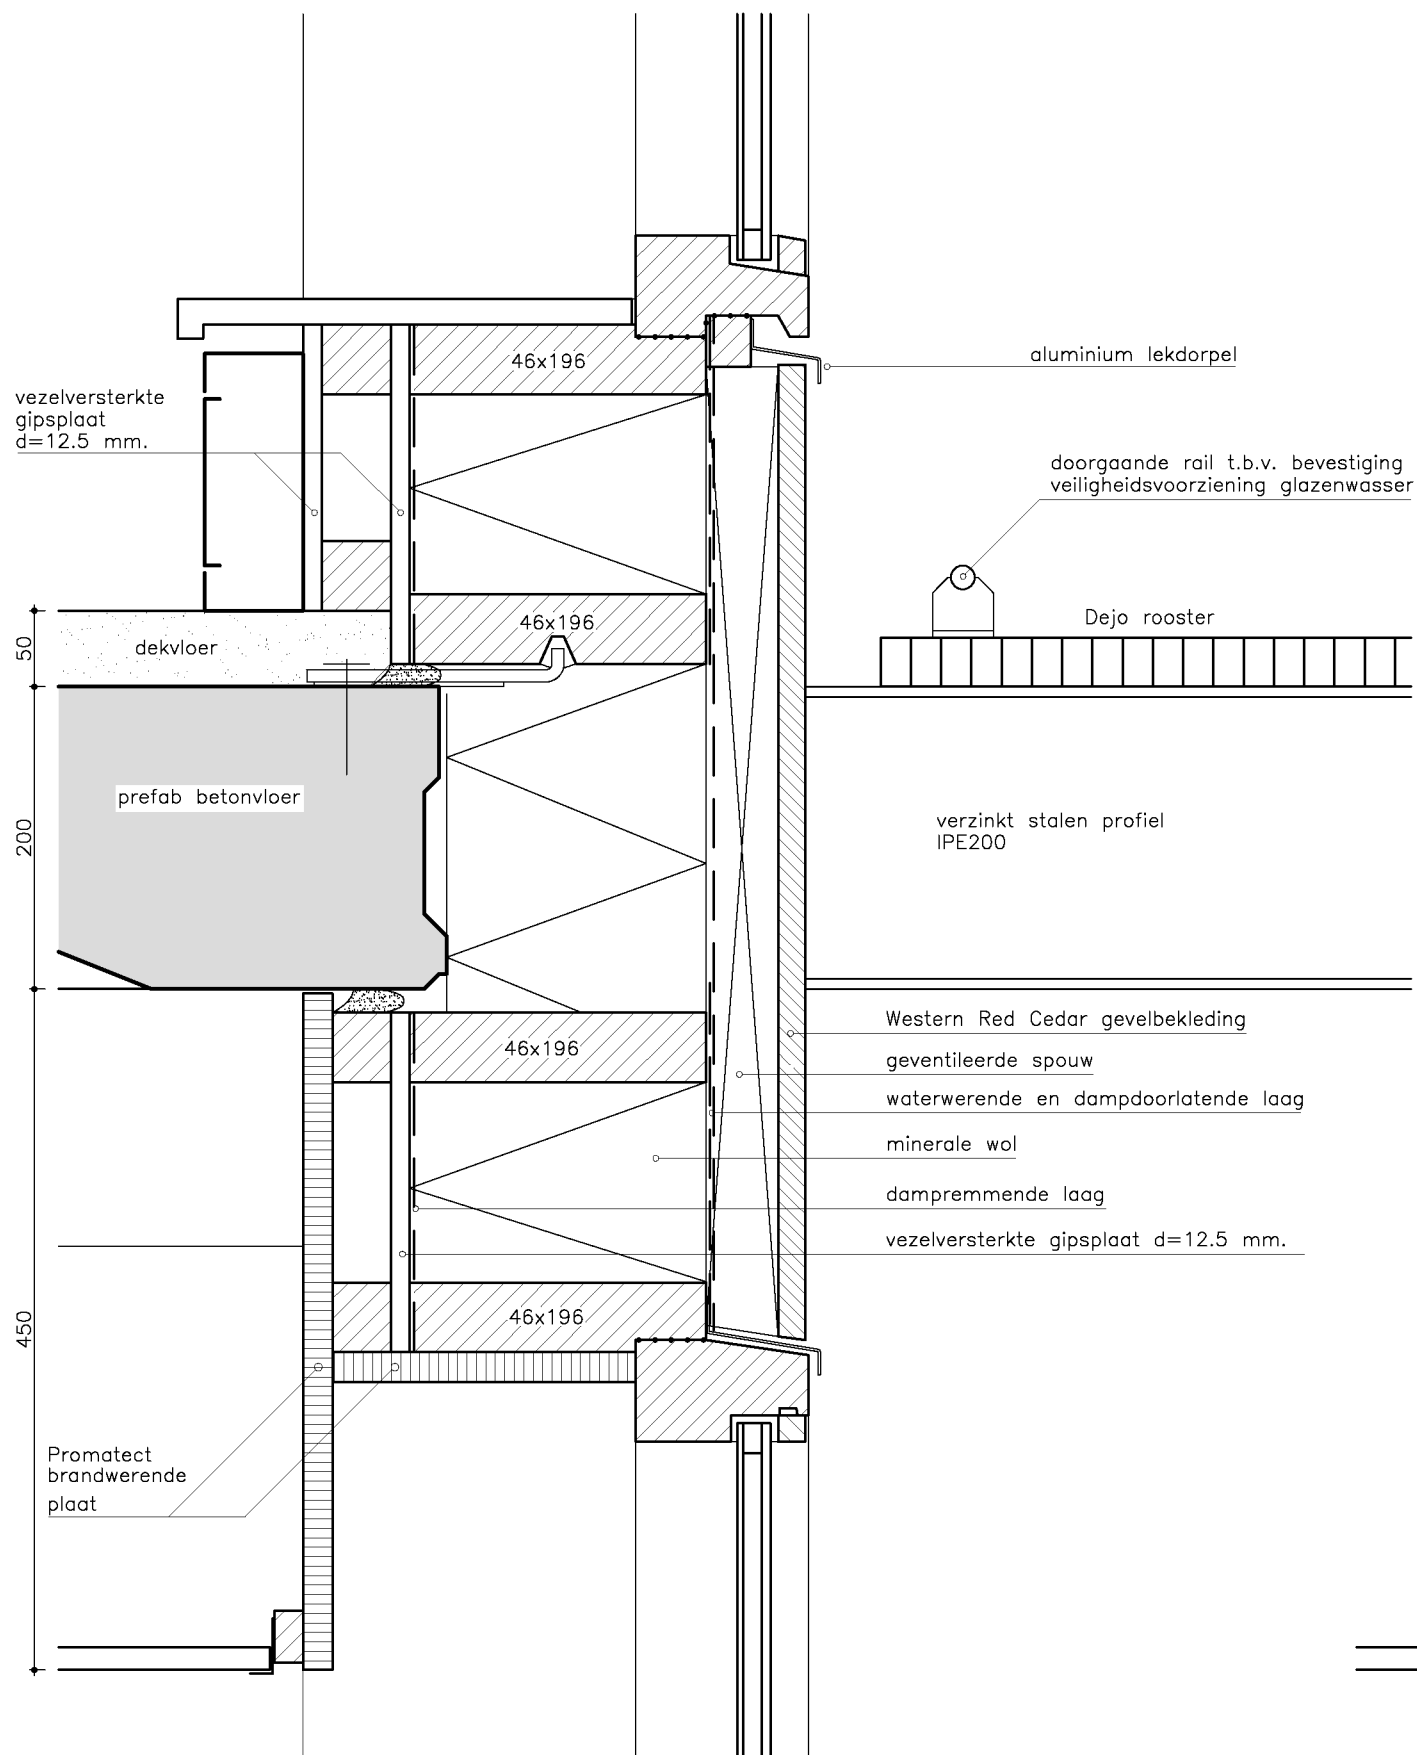


bestaand detail

A7002A

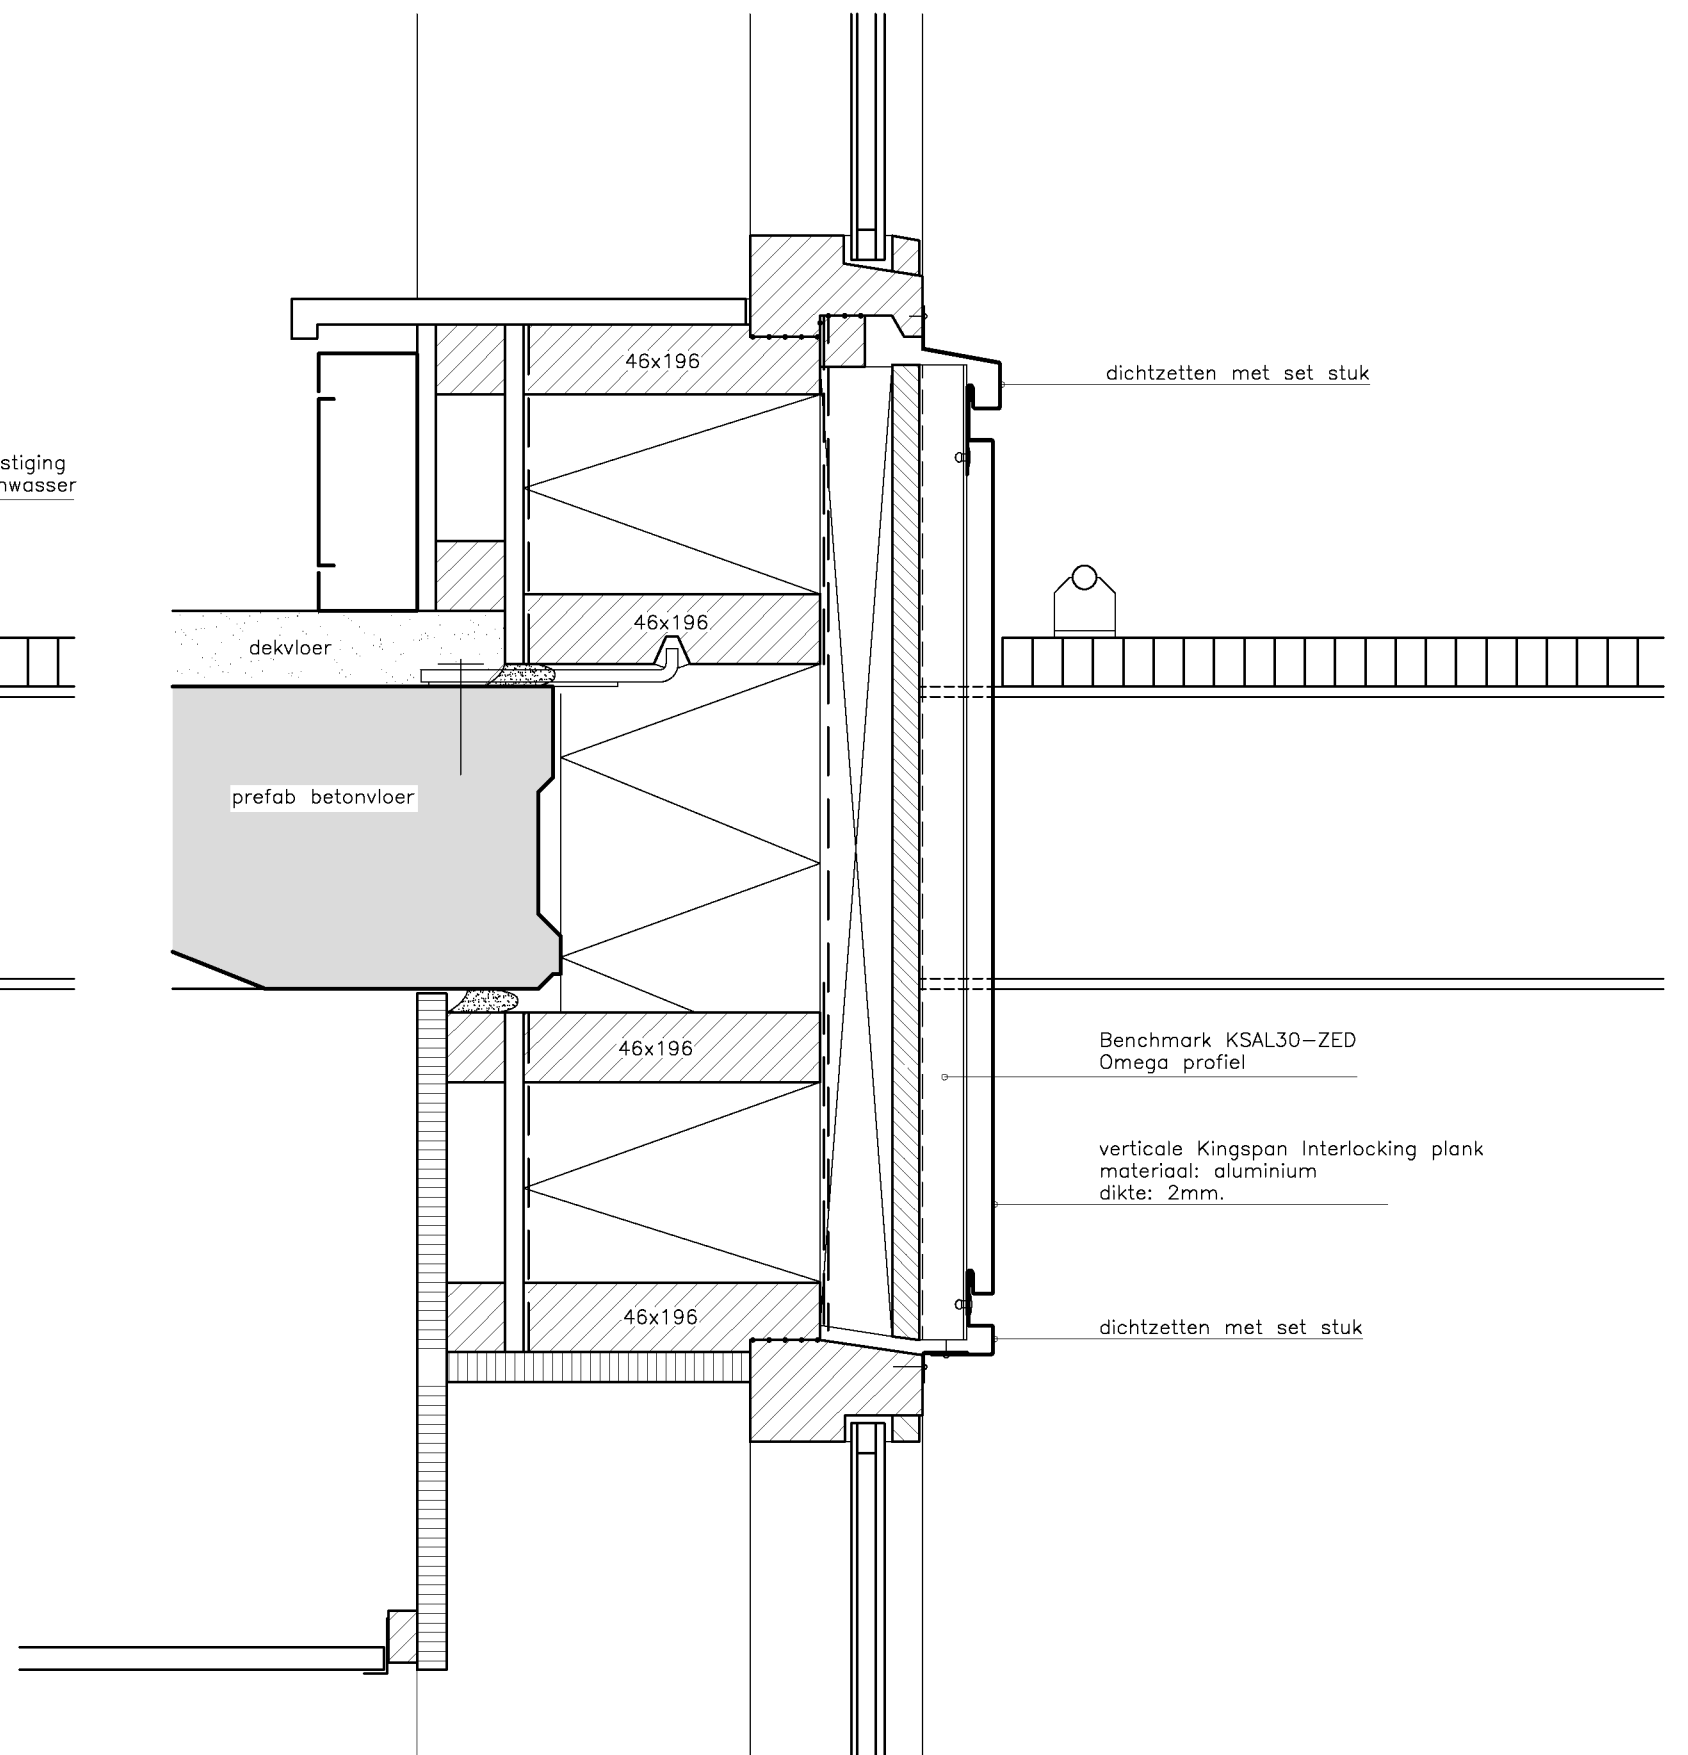

nieuw detail


A7002B

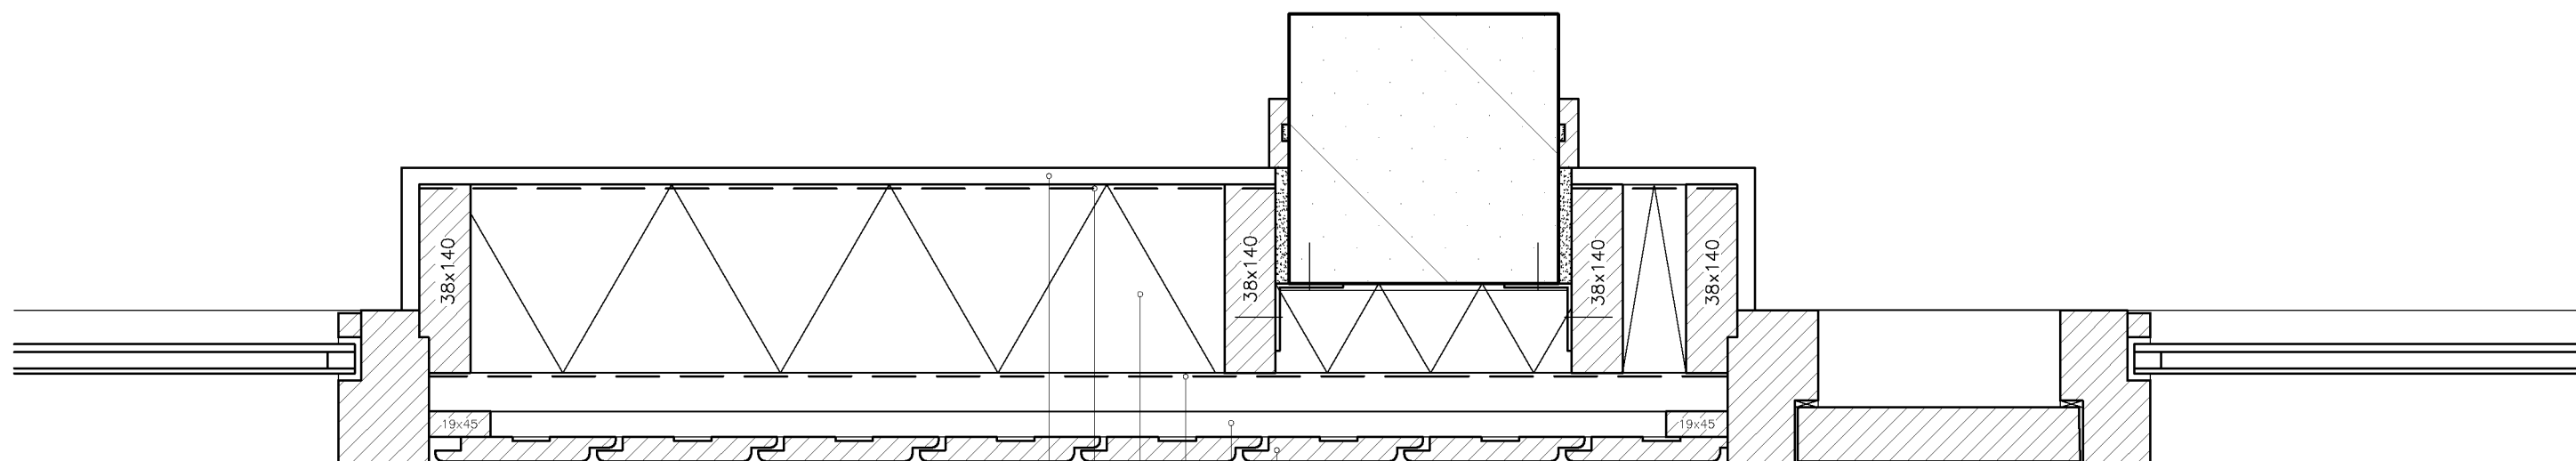

Western Red Cedar gevelbekleding
geventileerde spouw
waterwerende en dampdoorlatende laag
minerale wol
dampremmende laag
vezelversterkte gipsplaat d=12.5 mm.

bestaand detail

A7003A

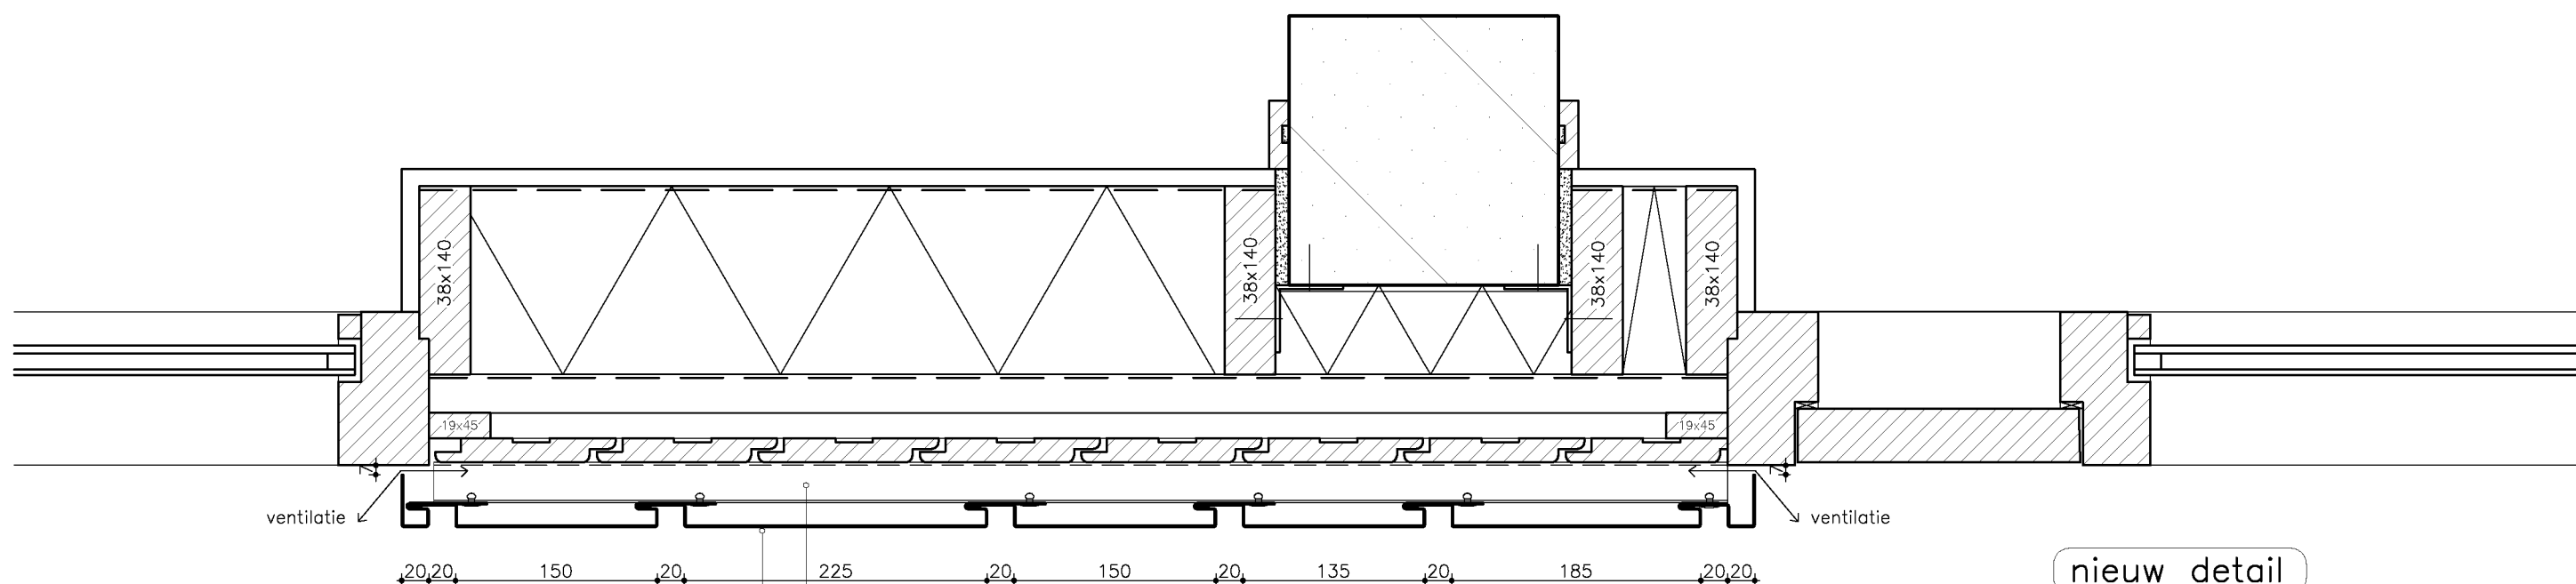

ventilatie

ventilatie

Benchmark KSAL30-ZED
Omega profiel

verticale Kingspan Interlocking plank
materiaal: aluminium
dikte: 2mm.

nieuw detail

A7003B

3373

Ha Hoogeveen architecten
DORPSTRAAT 54 - 1182 JE AMSTELVEEN - TEL. 020-6434848 - WWW.HOOGEVEENARCHI
IR. B. J. van der Vliet
ARCHITECT


FORMAAT A3
SCHAAL 1:5
TEKENAAR
DATUM 18-10-2020
WILZIGING

HOLIDAY INN
UTRECHT

PRINCIPE DETAIL


A7003

N:\3373_Maximus_2019\Bouwopdracht\3373A7003

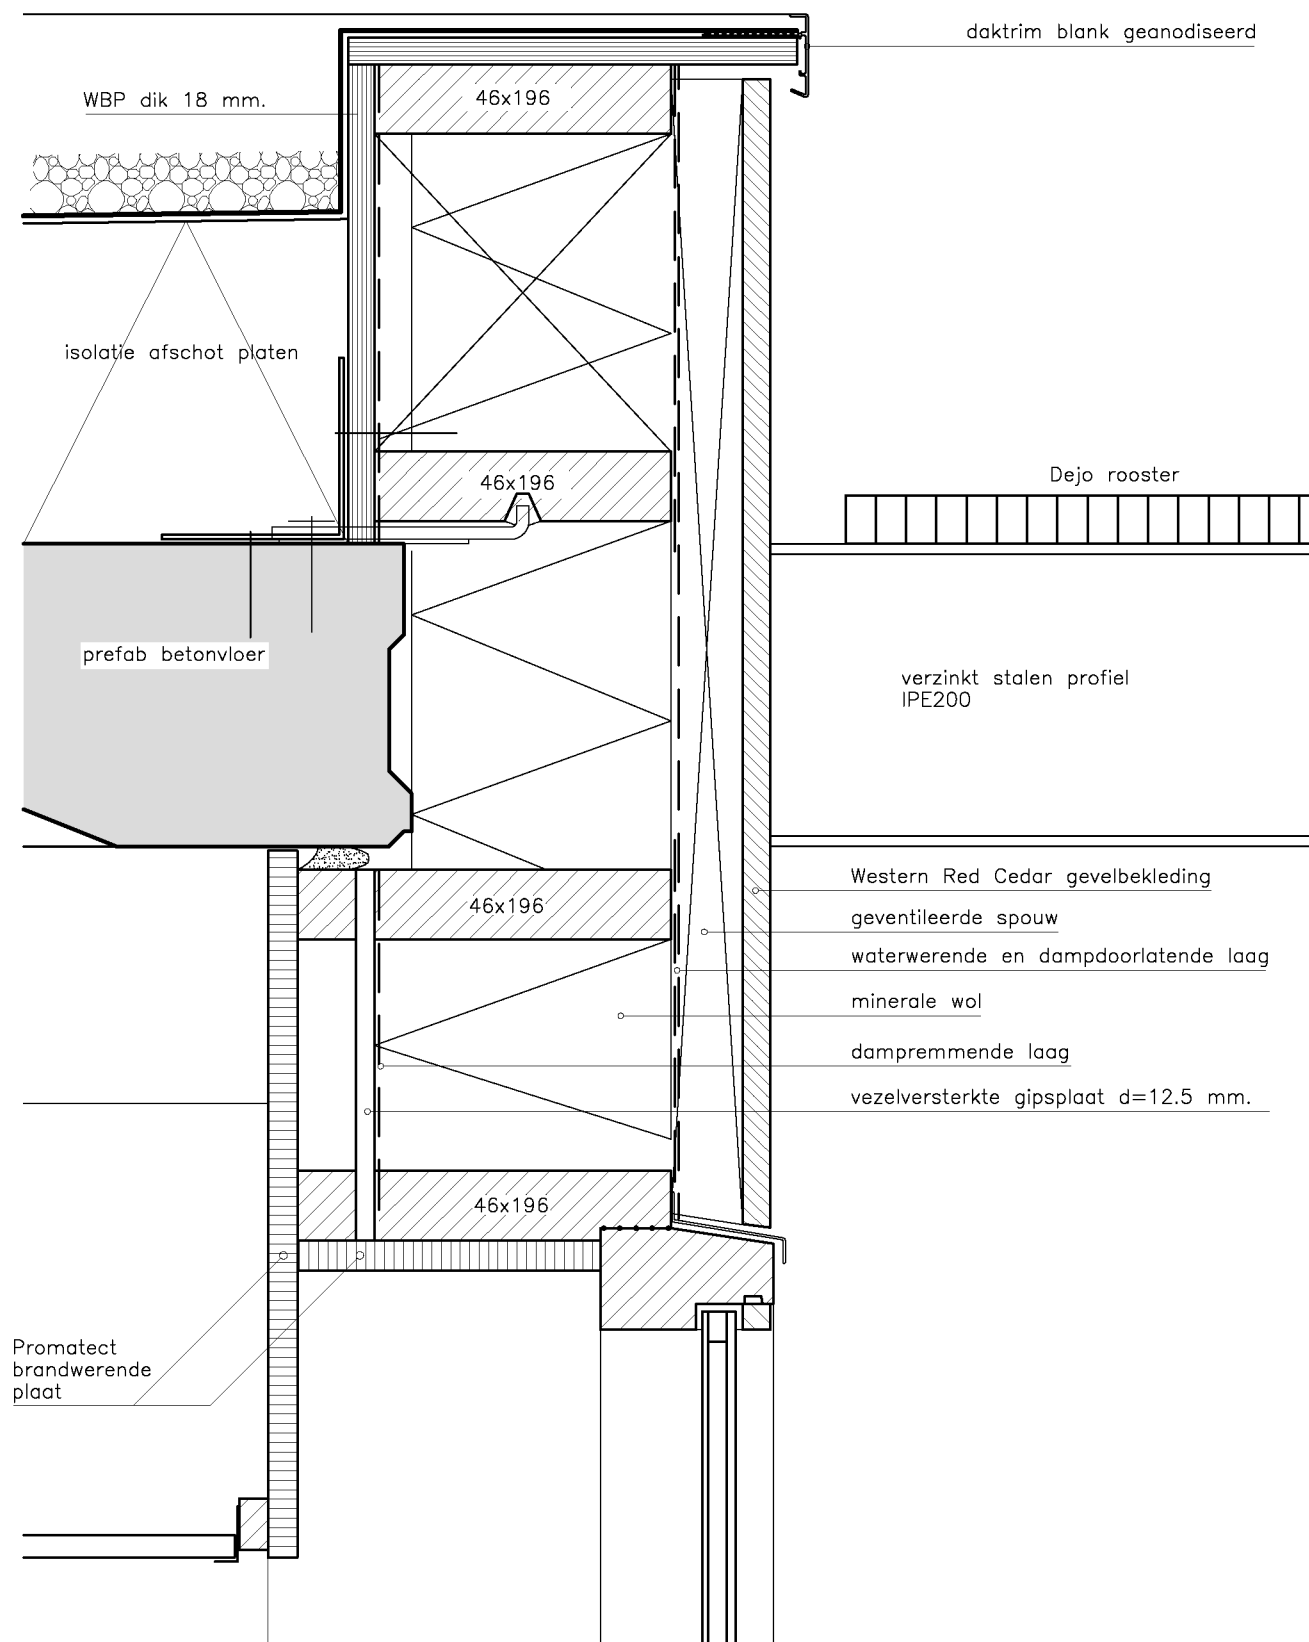



bestaand detail


A7004A

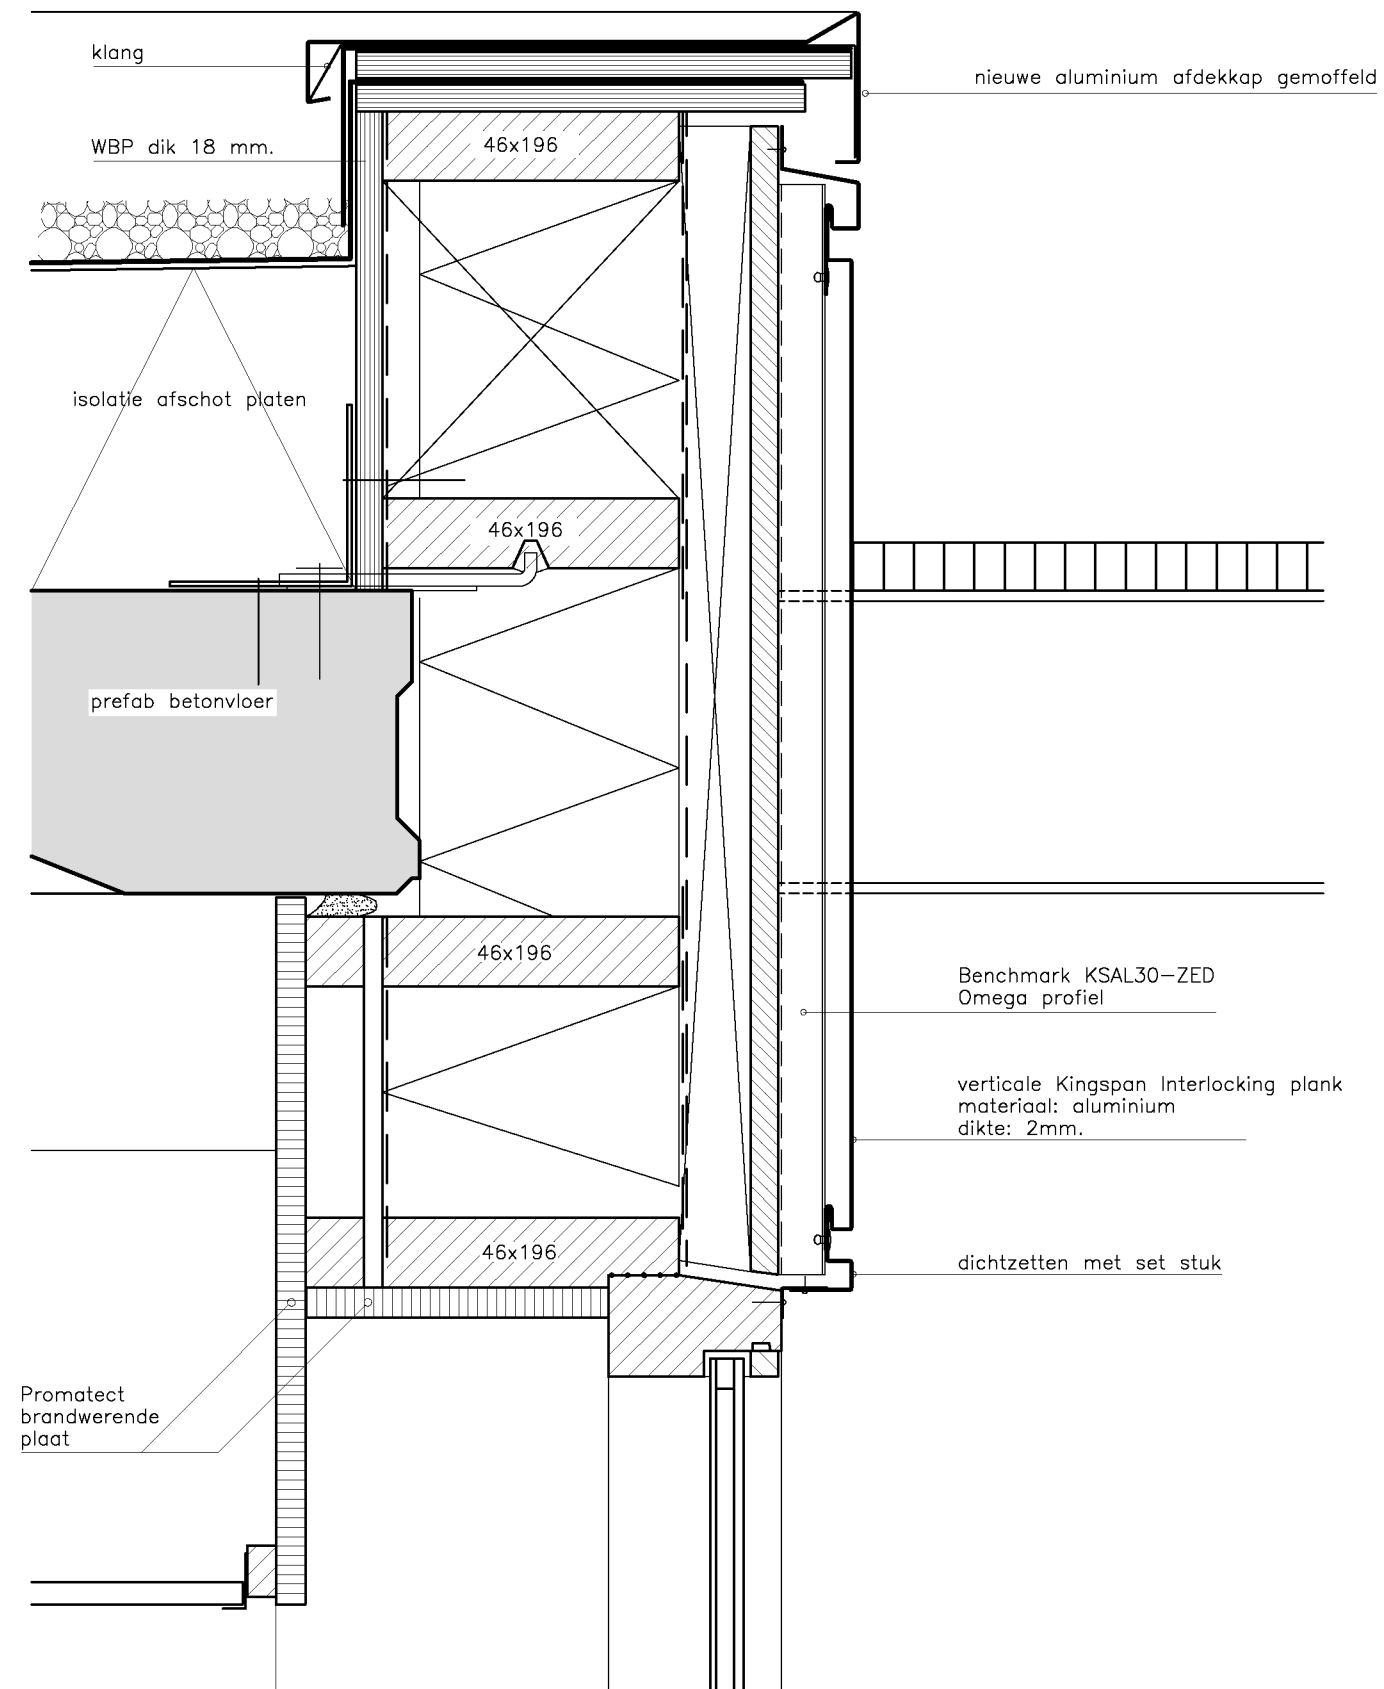

nieuw detail

A7004B

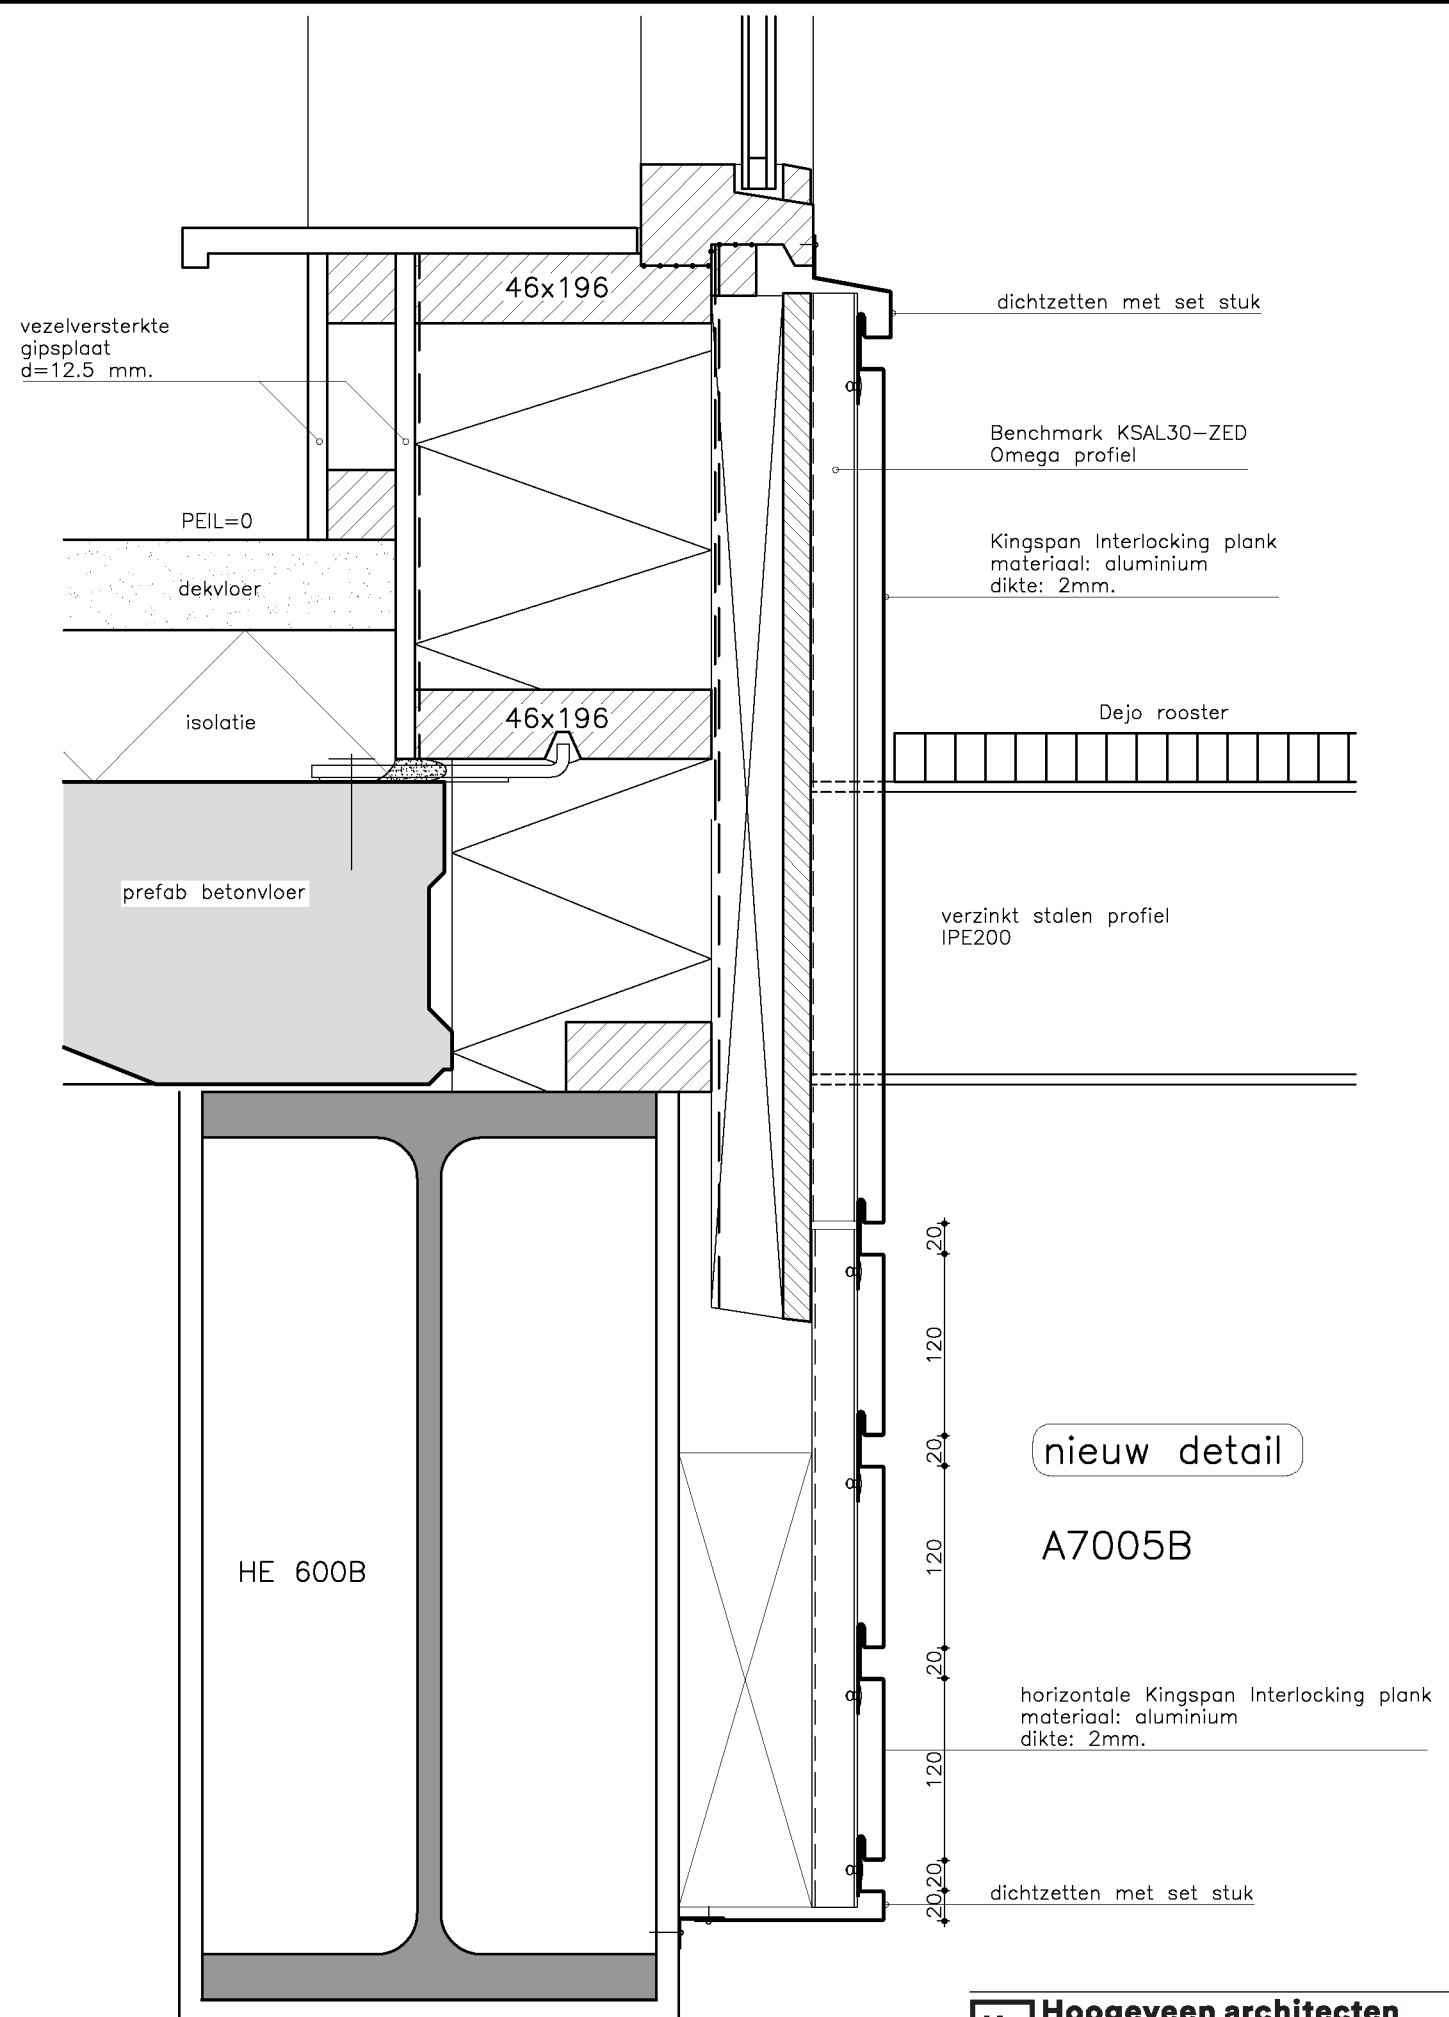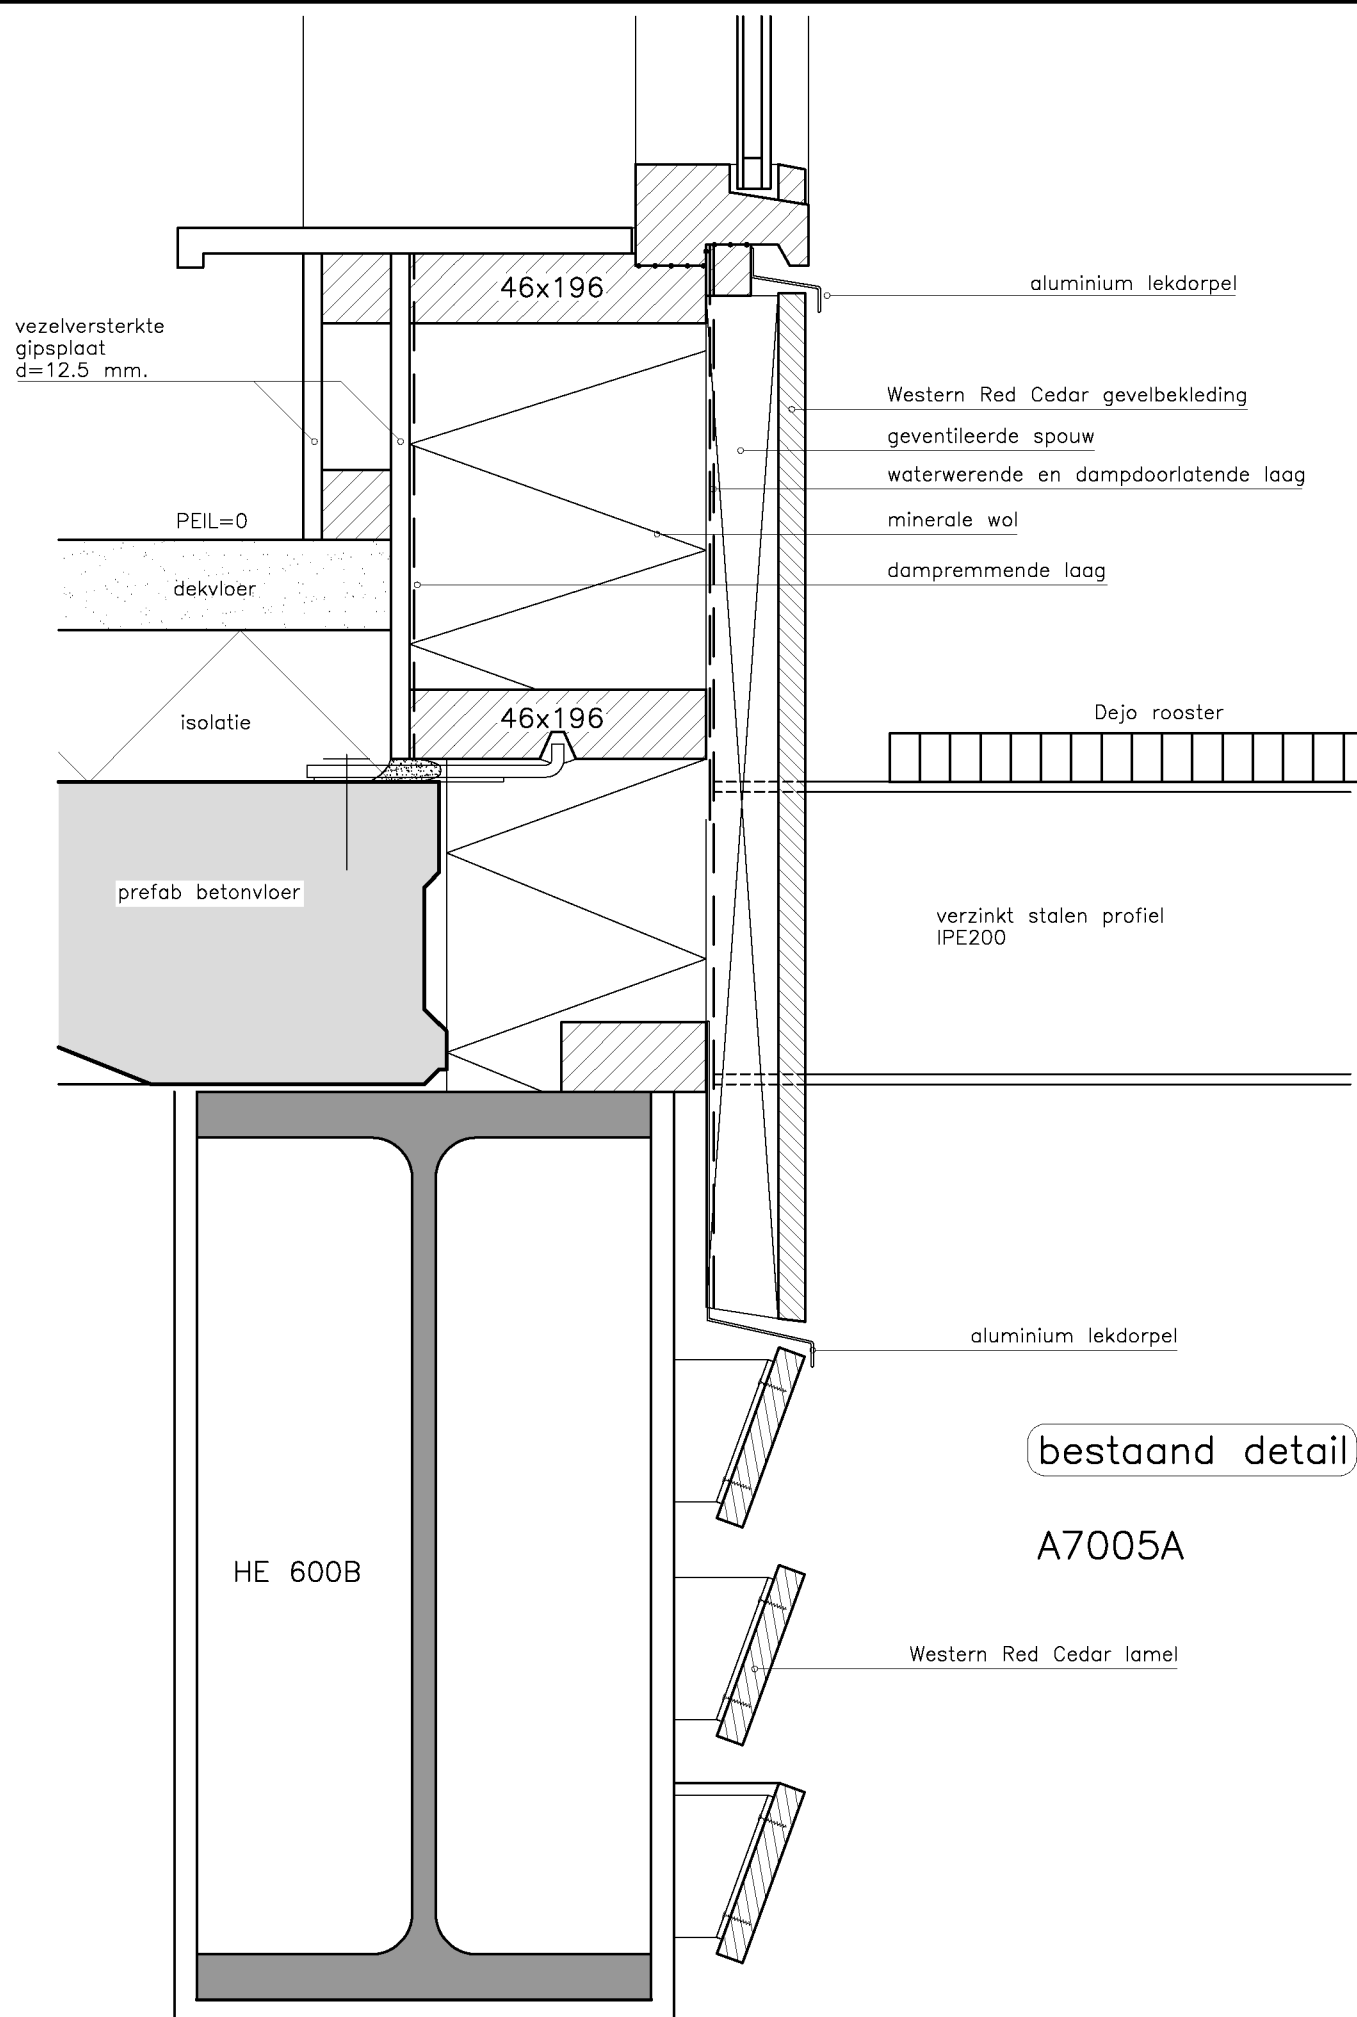

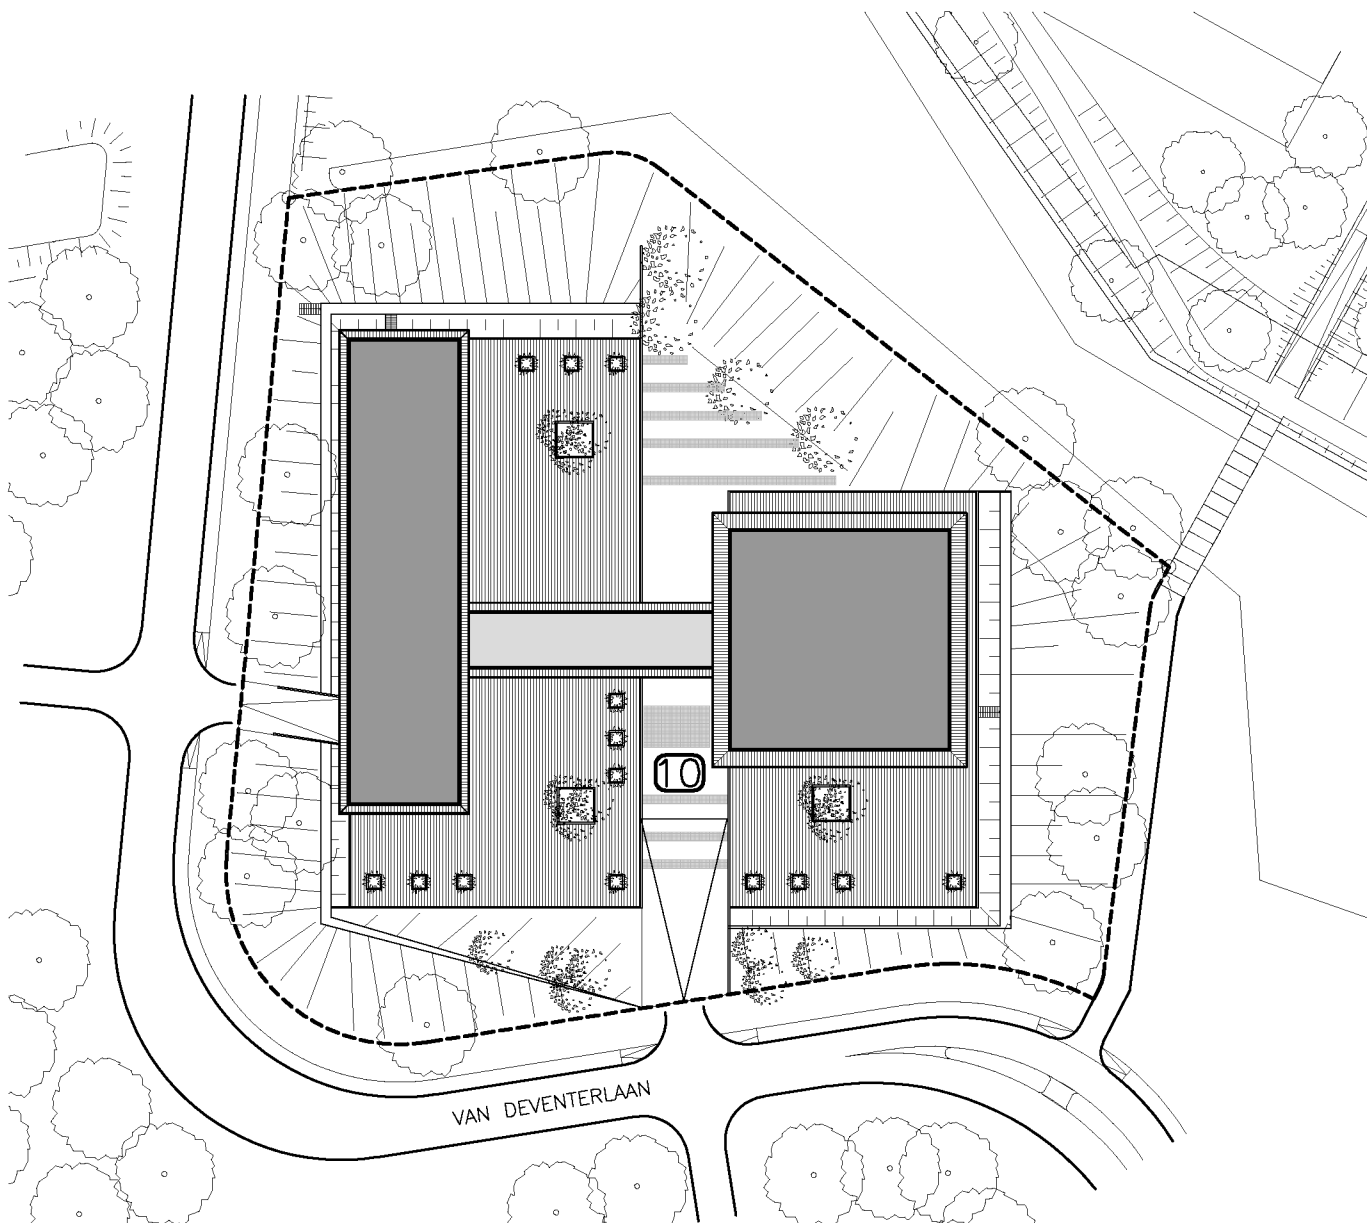

3373



Hoogeveen architecten

DORPSTRAAT 54 - 1182 JE AMSTELVEEN - TEL. 020-6434848 - WWW.HOOGVEEN.ARCHI

IR. **5-1-2E**

ARCHITECT **5-1-2E**

FORMAAT A4
SCHAAL 1:1000
TEKENAAR **max**
DATUM 16-10-2020
WIJZIGING

HOLIDAY INN
VAN DEVENTERLAAN 10 UTRECHT

SITUATIE

A1001

Gemeente Utrecht

T.a.v. 5.1.2E

Wissing B.V.

Middenbaan 108

2991 CT Barendrecht

Postbus 37

2990 AA Barendrecht

+31 (0)180 61 31 44

5.1.2E

29 september 2020

726-20200929-gevelwijziging Van Deventerlaan 10

beoordeling beoordeling gevelwijziging V an Deventerlaan 10, Papendorp

5.1.2E

5.1.2E

Geachte hr. 5.1.2E

Op 17 september en op 29 september 2020 ik van 5.1.2E van Hoogeveen architecten het voorstel toegestuurd gekregen voor een gevelwijziging aan het gebouw aan de Van Deventerlaan 10 in Papendorp, Utrecht. Bij de mail zijn pdf-bestanden gevoegd van de bestaande en nieuwe gevel, details en een foto van de nieuwe gevelpanelen.

Beleid

Het stedenbouwkundig plan voor Papendorp Noord vormt het toetsingskader voor de vormgeving van gevels van het gebouw aan de Van Deventerlaan. Hierin staat aan gebouwen in het betreffende deelgebied van Papendorp (Nieuwerijn III) zich onderscheiden van elkaar met een eigen identiteit en architectuur. De kwaliteit van de architectuur wordt naast een zorgvuldige detaillering vooral gevonden in een materiaal- en kleurgebruik dat recht doet aan de ligging in het groen. Ook hier wordt gestreefd naar functionele vormgeving, representatief en sober, waarbij het arsenaal aan moderne constructiematerialen aangevuld mag worden met 'natuurlijke' materialen. Naast glas, beton, staal en aluminium en dergelijke is er ruimte voor toepassing van hout, baksteen en natuursteen. Naast de naturel kleur die bij al deze materialen hoort, worden voor de afwerking 'aard'-kleuren (terra, oker, sepia etc. maar ook zwart en wit) gesuggereerd. Artificiële kleuren worden geweerd.

Aanvraag

Het betreft een aanbrengen van nieuwe gevelpanelen (type Kingspan interlocking aluminium plank in bronskleur) over de bestaande Western Red Cedar gevelbekleding (die teveel onderhoud kost en inmiddels door de dekkende coating geen natuurlijke uitstraling meer heeft). De oorspronkelijke gevel kent gevelpanelen van gelijke breedte. Het nieuwe ontwerp gaat uit van gevelpanelen van verschillende breedtes. De nieuwe gevelpanelen worden over de bestaande panelen aangebracht. Hierdoor ontstaat er meer plastic in de gevel.

Beoordeling

De nieuwe gevelpanelen passen goed bij het gebouw. De afwijkende en verschillende breedtematen van de planken passen bij het ontwerp van het gebouw. De extra plastic in de gevel past binnen het ontwerp van de

gevel. De bronskleur doet recht aan de ligging in het groen, sluit aan bij de oorspronkelijke kleur van de gevel en de overige materialen in de gevel. De gevel past in het beoogde beeld van Nieuwerijn III in Papendorp

Conclusie

Akkoord met het voorstel.

Met vriendelijke groet,

5.1.2E 

5.1.2E

Activiteit Bouw

Constateringen

- Uw aanvraag is in overeenstemming met de bestemmingsplannen 'Papendorp' en 'Chw Algemene regels over bouwen en gebruik'.
- Tijdens de behandeling van uw aanvraag heeft eenieder de gelegenheid gehad om een reactie in te dienen. In deze periode hebben we geen reactie(s) ontvangen.

Overwegingen

- Uit artikel 2.10 van de Wabo en de vermelde constateringen volgt dat uw aanvraag voor een omgevingsvergunning verleend moet worden aangezien geen grond aanwezig is om de vergunning te weigeren. In deze situatie kunnen wij privaatrechtelijke belangen niet in de besluitvorming betrekken.
- Het bureau van de Commissie Welstand en Monumenten heeft uw aanvraag aan het welstandsbeleid getoetst. Uw aanvraag is in overeenstemming met het advies van de supervisor.

Besluit en motivering

Het volgende is besloten:

- De omgevingsvergunning te verlenen onder voorwaarden genoemd onder de Voorschriften. Wij verlenen de gevraagde vergunning aangezien het aannemelijk is dat uw aanvraag voldoet aan de relevante toetsingskaders.

Voorschriften

Algemene Voorschriften

- U mag niet starten met de uitvoering voordat u hiervoor bij ons een melding hebt gedaan. U krijgt op korte termijn een e-mail van de afdeling Toezicht en Handhaving met informatie over deze verplichte melding.
- Alle gegevens die u nog moet indienen dient u ons via het e-mailadres omgevingsloket@utrecht.nl toe te sturen. Belangrijk hierbij is dat u het kenmerk van de vergunning vermeldt.
- De bouwwerkzaamheden moeten overeenkomstig deze vergunning, het bouwbesluit en de bouwverordening worden uitgevoerd. Indien in afwijking hiervan wordt gebouwd zal handhavend worden opgetreden.
- Wij hebben kennis genomen van de hoofdlijnen van de constructie. Conform dit principe moeten de definitieve constructieberekeningen en -tekeningen worden uitgewerkt. Deze gegevens moeten uiterlijk 3 weken voor de uitvoering van de betreffende bouwwerkzaamheden worden ingediend. Over de voortgang van de constructiecontrole kunt u contact opnemen met de eerdergenoemde buiteninspecteur.
- Uiterlijk op de dag van beëindiging van de bouwwerkzaamheden moet het werk worden gereed gemeld bij de genoemde inspecteur van de afdeling Toezicht & Handhaving. Voorafgaand aan deze melding mag het bouwwerk niet in gebruik worden genomen.

Aandachtspunten

- Door bouwwerkzaamheden en het aan- en afvoeren van bouw materiaal kan schade aan de openbare weg, straatmeubilair, openbaar groen, straatverlichting en dergelijke ontstaan. Herstelwerkzaamheden en/of aanpassingen ten gevolge daarvan worden door Stadsbedrijven op kosten van de aanvrager uitgevoerd. U dient voor deze werkzaamheden tijdig contact op te nemen met de gebiedsbeheerder

van de desbetreffende wijk (bereikbaar via het Klantcontact Centrum van de gemeente Utrecht, telefoonnummer: 14 030).

- Deze vergunning wordt verleend behoudens rechten van derden. Dit betekent dat privaatrechtelijke zaken de uitvoering van de werkzaamheden geheel of gedeeltelijk kunnen verhinderen.
- De omgevingsvergunning kan geheel of gedeeltelijk worden ingetrokken indien:
 - a) blijkt dat de vergunning is verstrekt op grond van onjuiste gegevens bij de aanvraag;
 - b) de aan de vergunning verbonden voorschriften niet zijn of worden nagekomen;
 - c) van de vergunning geen gebruik wordt gemaakt binnen 26 weken na bekendmaking;
 - d) de werkzaamheden met meer dan 26 weken zijn stilgelegd;
 - e) de vergunninghouder dit verzoekt.

Geachte heer 5.1.2E

Uw aanvraag voor een omgevingsvergunning voor het adres Van Deventerlaan 10 in Utrecht is op 20 oktober 2020 binnengekomen. Uw aanvraag is geregistreerd onder kenmerk HZ_WABO-20-36192.

Wij controleren of uw aanvraag compleet is. U ontvangt zo snel mogelijk bericht van ons.

Hebt u iemand gemachtigd om de aanvraag in te dienen? Dan sturen wij volgende berichten en het besluit alleen naar uw gemachtigde.

Het besluit sturen wij u digitaal toe. Hiervoor gebruiken wij het volgende e-mailadres: 5.1.2E@hoogeveen.archi. Zo hebt u, waar u ook bent, uw stukken na ontvangst altijd snel en eenvoudig tot uw beschikking.

Daarnaast zijn we bij digitaal versturen van de stukken verzekerd van de aankomst ervan en het bespaart papier.

Met vriendelijke groet,

5.1.2E

Gemeente Utrecht

Vergunningen, Toezicht en Handhaving

Postadres Postbus 8406, 3503 RK Utrecht

Bezoekadres Stadsplateau 1, 3521 AZ Utrecht

E-mail omgevingsloket@utrecht.nl

Internet www.utrecht.nl/bwo

Geachte heer 5.1.2E

Uw aanvraag voor een omgevingsvergunning voor het adres **Van Deventerlaan 10** in Utrecht voldoet aan de indieningsvereisten en is in behandeling genomen. Dit betekent dat wij uiterlijk op 15 december 2020 een beslissing nemen. In bepaalde gevallen kan deze datum nog veranderen. Als dat zo is, dan krijgt u hierover schriftelijk bericht.

Hebt u vragen?

Voor meer informatie over de inhoud van dit bericht kunt u terecht bij mevrouw 5.1.2E 5.1.2E telefoonnummer 5.1.2E e-mailadres: 5.1.2E@utrecht.nl.

Met vriendelijke groet,

5.1.2E

Gemeente Utrecht

Vergunningen, Toezicht en Handhaving

Postadres Postbus 8406, 3503 RK Utrecht

Bezoekadres Stadsplateau 1, 3521 AZ Utrecht

E-mail 5.1.2E@utrecht.nl

Internet www.utrecht.nl/bwo

Aanwezig: 5.1.2E

From: "5.1.2E"
Sent: Thu, 22 Oct 2020 08:28:10 +0200
To: "5.1.2E @hoogeveen.archi" <5.1.2E @hoogeveen.archi>
Subject: In behandeling nemen aanvraag Van Deventerlaan 10 in Utrecht (HZ_WABO-20-36192)

Geachte heer 5.1.2E

Uw aanvraag voor een omgevingsvergunning voor het adres **Van Deventerlaan 10** in Utrecht voldoet aan de indieningsvereisten en is in behandeling genomen. Dit betekent dat wij uiterlijk op 15 december 2020 een beslissing nemen. In bepaalde gevallen kan deze datum nog veranderen. Als dat zo is, dan krijgt u hierover schriftelijk bericht.

Hebt u vragen?

Voor meer informatie over de inhoud van dit bericht kunt u terecht bij mevrouw 5.1.2E
telefoonnummer 5.1.2E e-mailadres: 5.1.2E @utrecht.nl.

Met vriendelijke groet,

5.1.2E

Gemeente Utrecht

Vergunningen, Toezicht en Handhaving

Postadres Postbus 8406, 3503 RK Utrecht

Bezoekadres Stadsplateau 1, 3521 AZ Utrecht

E-mail 5.1.2E @utrecht.nl

Internet www.utrecht.nl/bwo

Aanwezig: 5.1.2E

From: "Verzendpunt Vergunningen"
Sent: Wed, 25 Nov 2020 12:23:31 +0200
To: "[REDACTED]@hoogeveen.archi" <[REDACTED]@hoogeveen.archi>; "[REDACTED]@savills.nl" <[REDACTED]@savills.nl>
Subject: Besluit HZ_WABO-20-36192
Attachments: HZ_WABO-20-36192 - HZ_WABO-11-10138 - Van Deventerlaan 10 te Utrecht - 20201125_112132.zip


 Veilig verstuurd via ZIVVER
[Bekijk in de ZIVVER-app](#)



OOST GEVEL



WEST GEVEL

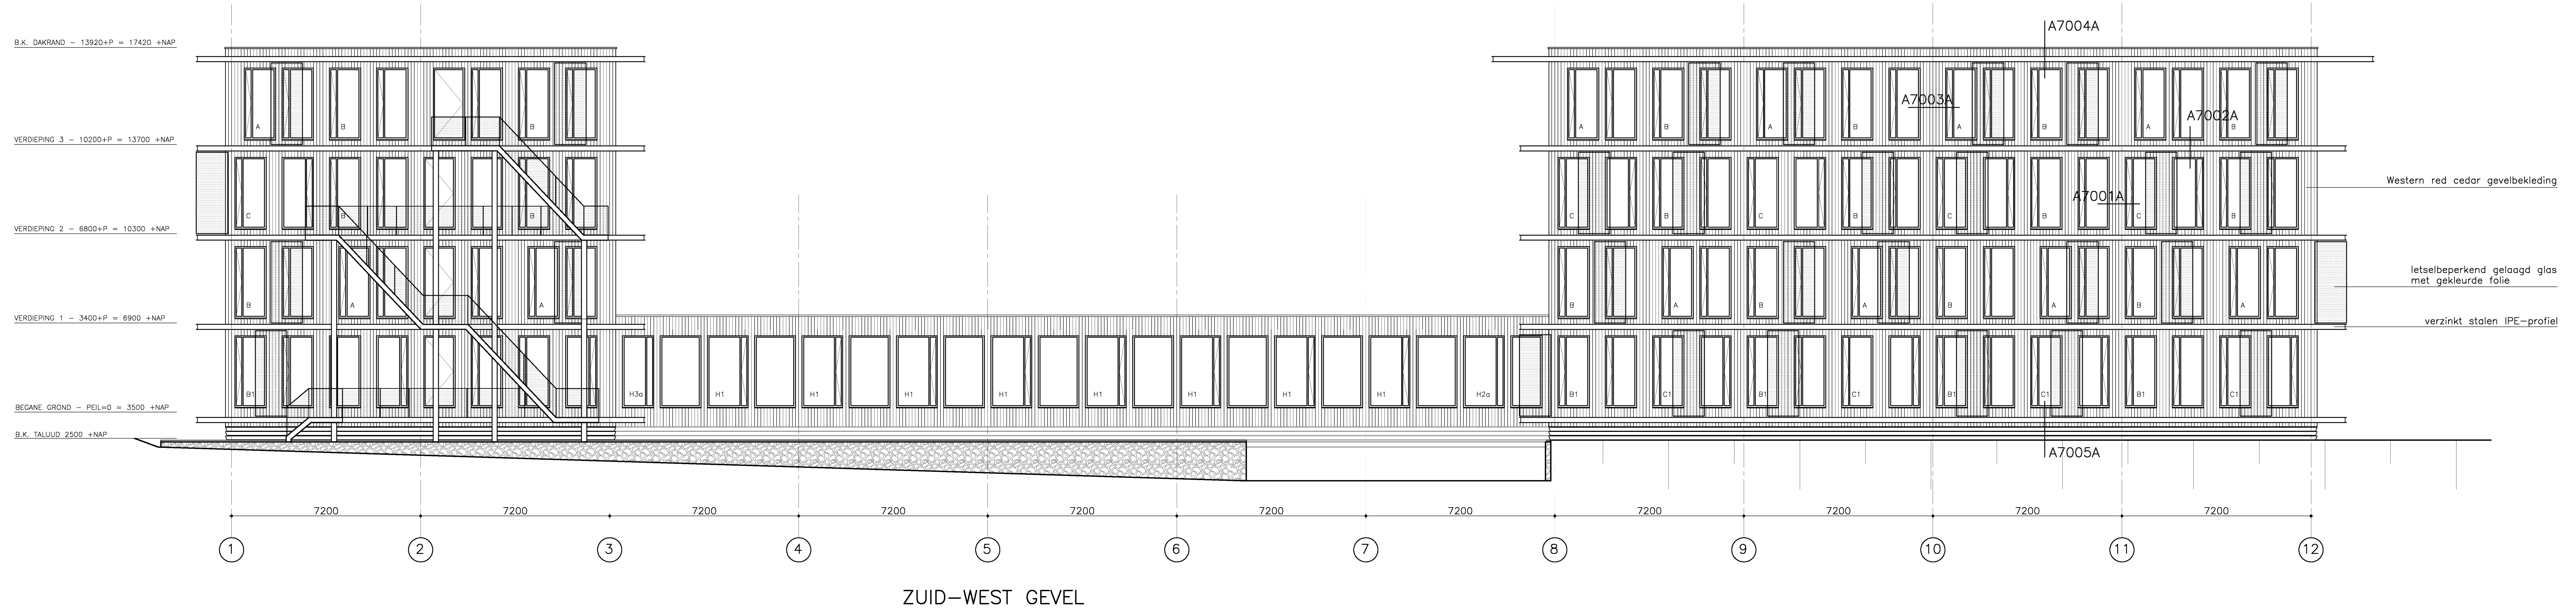



Gemeente Utrecht

Vergunningen, Toezicht en Handhaving
Afdeling Vergunningen
Postadres Postbus 8406, 3503 RK Utrecht
Telefoon 14030
www.utrecht.nl

TVHG Budget Randstad IV B.V.
t.a.v. de directie
Zaventemweg 3
1043 EH AMSTERDAM

Behandeld door 5.1.2E
Doorkiesnummer 5.1.2E
E-mail 5.1.2E@utrecht.nl
Bijlage(n)
Uw kenmerk
Uw brief van

5.1.2E

Datum 9 februari 2018
Ons kenmerk HZ_DH-18-03710
Onderwerp Verzoek om aanvullende informatie

Verzonden **09 FEB. 2018**
Bij antwoord datum, kenmerk en onderwerp
vermelden

Geachte directie,

U heeft een aanvraag voor een drank- en horecavergunning ingediend voor het [Van Deventerlaan 10 te Utrecht](#). Deze heb ik op **29 december 2017** ontvangen en is geregistreerd onder kenmerk HZ_DH-18-03710. Uw aanvraag betreft Hotel Holiday Inn Express; bijschrijving leidinggevende (1x).

Ik heb uw aanvraag getoetst aan de indieningsvereisten uit de Drank- en Horecawet. Daarbij heb ik vastgesteld dat uw aanvraag niet volledig is. Het volgende dient nog te worden gemaïld/scannen:

Gevolmachtigde dhr. 5.1.2E regelen bij de KvK, Utrecht-Papendorp,
Holiday Inn Express dossiernummer 53067495

Opschorten (onderbreken) beslistermijn

Omdat uw aanvraag niet compleet is, wordt de termijn waarbinnen ik hierover moeten beslissen opgeschort. Dit gebeurt op grond van artikel 4:15 van de Algemene wet bestuursrecht. De opschorting gaat in op de verzenddatum van deze brief en duurt tot de dag waarop ik alle opgevraagde gegevens heb ontvangen. De ontbrekende gegevens moeten uiterlijk vier weken na verzending van de brief in mijn bezit zijn. Ik kan uw aanvraag niet behandelen als ik de gegevens niet binnen deze termijn volledig heb ontvangen (artikel 4:5 van de Algemene wet bestuursrecht).

Heeft u vragen?

Voor meer informatie over de inhoud van deze brief kunt u terecht bij de heer 5.1.2E Schuin, telefoonnummer: 5.1.2E 53, e-mailadres: 5.1.2E@utrecht.nl.

Vergunningen, Toezicht en Handhaving
Afdeling Vergunningen

Datum 9 februari 2018
Ons kenmerk HZ_DH-18-03710

Hoogachtend,
Namens de burgemeester,

5.1.2E

M. Prijs
Hoofd Vergunningen



Een horecavergunning aanvragen

Zaaknummer 6248735

Datum:27-05-2019

Tijd:14:15:12

Gegevens organisatie

Gegevens organisatie	
KvK-nummer	53067495
Naam organisatie	Holiday Inn Express Utrecht Papendorp

Wat zijn uw gegevens?	
Voorletter(s)	5.1,2E
Tussenvoegsel(s)	
Achternaam	5.1,2E
Geslacht	De heer

Aanvullende gegevens	
Telefoonnummer	5.1,2E

Communicatie	
Op welk e-mailadres wilt u de correspondentie ontvangen?	5.1,2E @hiex.nl

Algemene informatie

Algemene informatie	
Ik heb het bovenstaande gelezen	

Adres horecagelegenheid

Naam horecabedrijf:	Holiday Inn Express Utrecht Papendorp
Postcode	3528AE
Huisnummer	10
Straatnaam	Van Deventerlaan 10
Plaatsnaam	Utrecht

Soort aanvraag

Waarvoor vraagt u een vergunning aan?	Wijziging van de bestaande vergunning
Wat voor onderneming heeft u nu?	Besloten vennootschap (bv)
Wordt er ook alcohol geschonken in het horecabedrijf?	Ja

Wat wijzigen

Wat wilt u wijzigen in de bestaande vergunning?	Bij- en/of afschrijvingen leidinggevenden 
---	---

Leidinggevende(n)

Wilt u leidinggevende(n) toevoegen of verwijderen van de exploitatievergunning?	• Ik wil een leidinggevende aan de exploitatievergunning toevoegen • Ik wil een leidinggevende van de exploitatievergunning verwijderen
Hoeveel leidinggevenden gaat u aanvragen?	6

Persoonsgegevens	
Burgerservicenummer	5.1.1E
Aanhef	Mevrouw
Voorletter(s)	5.1.2E
Achternaam	5.1.2E
Geboortedatum	5.1.2E

Persoonsgegevens	
Burgerservicenummer	5.1.1E
Aanhef	De heer
Voorletter(s)	5.1.2E
Achternaam	5.1.2E
Geboortedatum	5.1.2E

Persoonsgegevens	
Burgerservicenummer	5.1.1E
Aanhef	De heer
Voorletter(s)	5.1.2E
Achternaam	5.1.2E
Geboortedatum	5.1.2E

Persoonsgegevens	
Burgerservicenummer	5.1.1E
Aanhef	Mevrouw
Voorletter(s)	5.1.2E
Achternaam	5.1.2E
Geboortedatum	5.1.2E

Persoonsgegevens	
Burgerservicenummer	5.1.1E
Aanhef	De heer
Voorletter(s)	5.1.2E
Achternaam	5.1.2E
Geboortedatum	5.1.2E

Persoonsgegevens	
Burgerservicenummer	5.1.1E
Aanhef	De heer
Voorletter(s)	5.1.2E
Achternaam	5.1.2E
Geboortedatum	5.1.2E

Afschrijving persoon	
Aanhef	Mevrouw
Voornaam	5.1.2E
Tussenvoegsel(s)	5.1.2E
Achternaam	5.1.2E

Afschrijving persoon	
Aanhef	De heer
Voornaam	5.1.2E
Tussenvoegsel(s)	5.1.2E
Achternaam	5.1.2E

Afschrijving persoon	
Aanhef	Mevrouw
Voornaam	5.1.2E
Achternaam	5.1.2E

Afschrijving persoon	
Aanhef	Mevrouw
Voornaam	5.1.2E
Achternaam	5.1.2E

Afschrijving persoon	
Aanhef	Mevrouw
Voornaam	5.1.2E
Achternaam	5.1.2E

Kostenoverzicht

Aantal leidinggevenden	6
Kosten eerste leidinggevende	€ 5.1.2B
Kosten volgende leidinggevende(n)	€ 5.1.2B
Totaal	€ 906,75



Gemeente Utrecht

Holiday Inn Express Utrecht Papendorp
Patrick Werensteijn

Stadsplateau 1, 3521 AZ Utrecht
Postbus 10080, 3505 AB Utrecht
Telefoon 030-286 00 00
BTW-nr. NL0022.20.647.B01
KvK-nr. 30280353

IBAN 5.1.2E

BIC-code ABNANL2A

Incassant-ID 5.1.2E

vragen? kijk op www.utrecht.nl/betalen

FACTUUR

Betaalreferentie

Datum 27-05-2019

Artikelomschrijving	aantal	prijs	bedrag
Toevoeging eerste leidinggevende	1	€ 5.1.2B	€ 5.1.2B
Toevoeging volgende leidinggevenden	5	€ 5.1.2B	€ 5.1.2B
Totaalbedrag(ex BTW)			€ 5.1.2B
BTW			€ 5.1.2B
Totaal te voldoen (incl btw)			€ 906.75

De betaling is voldaan via een IDEAL betaling



Gemeente Utrecht

Vergunningen, Toezicht en Handhaving
Afdeling Vergunningen
Postadres Postbus 8406, 3503 RK Utrecht
Telefoon 14030
www.utrecht.nl

TVHG Budget Randstad IV B.V.

t.a.v. dhr. 5.1.2E
Van Deventerlaan 10
3528 AE UTRECHT

Behandeld door 5.1.2E
Doorkiesnummer 5.1.2E
E-mail 5.1.2E@utrecht.nl
Bijlage(n)

Uw kenmerk
Uw brief van

5.1.2E

Datum 28 februari 2018
Ons kenmerk HZ_DH-18-03710
Onderwerp In behandeling nemen aanvraag
voor een Drank &
Horecaverunning

Verzonden **28 FEB. 2018**
Bij antwoord datum, kenmerk en onderwerp
vermelden

Geachte heer 5.1.2E

U heeft een aanvraag voor een drank- en horecaverunning ingediend voor het adres Van Deventerlaan 10 te Utrecht. Deze heb ik op 29 december 2017 ontvangen en is geregistreerd onder kenmerk HZ_DH-18-03710. Uw aanvraag betreft Hotel Holiday Inn Express; bijschrijving leidinggevende (1x).

In deze brief informeer ik u over de behandeling van uw aanvraag.

Ontvankelijkheid

Op 28 februari 2018 heb ik de aanvullende gegevens ontvangen en vervolgens beoordeeld. Uw aanvraag voldoet nu aan de gestelde voorschriften uit de Drank en Horecawet voor het in behandeling nemen van de aanvraag. Er kan naar aanleiding van uw aanvraag een Bibob-onderzoek worden gestart. Het is mogelijk dat u daarvoor nog om aanvullende stukken zal worden gevraagd. U wordt hier dan apart over geïnformeerd.

Procedure en beslistermijnen

Ik behandel uw aanvraag binnen een termijn van 8 weken en kan mijn beslissing voor ten hoogste acht weken verdagen. Als de gemeente zich niet aan de wettelijke termijnen houdt, kunt u mij hiervoor in gebreke stellen. Meer informatie hierover kunt u vinden op de website www.utrecht.nl.

Heeft u vragen?

Voor meer informatie over de inhoud van deze brief kunt u terecht bij de heer 5.1.2E telefoonnummer: 5.1.2E e-mailadres: 5.1.2E@utrecht.nl.



Gemeente Utrecht

Vergunningen, Toezicht en Handhaving
Afdeling Vergunningen

Datum 28 februari 2018
Ons kenmerk HZ_DH-18-03710

Hoogachtend,
namens de burgemeester,

5.1.2E

M. Prijs
Hoofd Vergunningen

Vergunningen, Toezicht en Handhaving
Afdeling Vergunningen
Postadres Postbus 8406, 3503 RK Utrecht
Telefoon 14030
www.utrecht.nl

TVHG Budget Randstad IV B.V.
T.a.v. de directie
Zaventemweg 3
1043 EH AMSTERDAM

5.1,2E

Behandeld door 5.1,2E
Doorkiesnummer 5.1,2E
E-mail 5.1,2E@utrecht.nl
Bijlage(n)
Leges € 5.1,2B

Datum 15 juli 2019
Ons kenmerk HZ_DH-19-18637
Onderwerp Besluit aanvraag vergunning op
grond van de Drank- en Horecawet

Verzonden **15 JULI 2019**

Bij antwoord datum, kenmerk en onderwerp
vermelden

Geachte directie,

Op 27 mei 2019 heeft u een aanvraag ingediend voor een vergunning op grond van de Drank- en Horecawet voor een hotel aan de Van Deventerlaan 10 te Utrecht. Uw aanvraag betrof het wijzigen van het aanhangsel van de bestaande vergunning, namelijk het bijschrijven van zes leidinggevendens.

Juridisch kader

Een vergunning op grond van de Drank- en Horecawet wordt verleend op grond van de gelijknamige wet. In artikel 30a, lid 5 van de Drank- en Horecawet staan de gronden vermeld waarop een wijziging van het aanhangsel moet worden geweigerd.

Overwegingen

In het kader van uw aanvraag is advies gevraagd aan de politie, de Justitiële Informatiedienst en Vergunningen, Toezicht en Handhaving. Uit uw aanvraag en uit de adviezen blijkt dat geen van de weigeringsgronden uit de Drank- en Horecawet zich voordoet. Daarom ontvangt u hierbij de vergunning op grond van de Drank- en Horecawet met een gewijzigd aanhangsel.

Betaling leges

U bent voor de verrichte werkzaamheden leges verschuldigd. De hoogte van dit bedrag is € 906,75. Dit heeft u reeds met Ideal voldaan.

Vindt u het besluit om bepaalde redenen onjuist ?

Als u vindt dat het besluit onjuist is, dan kunt u een bezwaar maken. U kunt bezwaar digitaal indienen. Daarvoor kunt u alleen gebruik maken van het door de gemeente beschikbaar gestelde digitale formulier. Dit vindt u op www.utrecht.nl/bezwaar. U kunt het bezwaar niet per e-mail insturen. Maakt u liever per brief bezwaar, dan kunt u uw bezwaarschrift sturen aan de burgemeester. Het adres is: Postbus 16200, 3500 CE Utrecht.

Datum 15 juli 2019
Ons kenmerk HZ_DH-19-18637

Zorgt u ervoor dat u het bezwaarschrift indient binnen zes weken na de dag waarop deze brief is verzonden. Daarmee voorkomt u dat ik uw bezwaarschrift niet meer kunnen behandelen.

In het bezwaarschrift neemt u in ieder geval op:

- uw naam, adres, datum en handtekening; graag ook het telefoonnummer waar u overdag te bereiken bent;
- een omschrijving van het besluit waartegen het bezwaarschrift is gericht; vermeld u hierbij de verzenddatum en het kenmerk van dat besluit of stuur een kopie daarvan mee;
- de reden waarom u vindt dat het besluit onjuist is.

Heeft u vragen?

Voor meer informatie over de inhoud van deze brief kunt u terecht bij het horecaloket, telefoonnummer: 030 – 286 37 09, e-mailadres: horecaloket@utrecht.nl.

Hoogachtend,
Namens de burgemeester.

5.1.2E

M. Prijs
Hoofd Vergunningen

Datum 15 juli 2019
Ons kenmerk HZ_DH-19-18637

Datum: 15 juli 2019 Kenmerk: HZ_DH-19-18637
Burgemeester van Utrecht;
gelet op artikel 3 van de Drank- en Horecawet;

BESLUIT:

vergunning te verlenen tot het uitoefenen van het horecabedrijf,
aan:

Rechtspersoon/personen

Naam	Vestigingsplaats
TVHG Budget Randstad IV B.V.	Amsterdam

De vergunning geldt voor het horecabedrijf dat is gevestigd in het perceel:

Straatnaam + pandnummer:	Van Deventerlaan 10
Postcode:	3528AE
Plaatsnaam:	Utrecht
Telefoonnr.:	5.1.2E

De vergunning geldt voor de volgende lokaliteit(en) en terrassen:

Situering in de inrichting:	Benaming:	Oppervlakte in m2
1e verdieping	Ontbijtzaal	157
1e verdieping	The Great Room	148
1e verdieping	Vergaderzaal 1	75
Begane grond	Vergaderzaal 2	34

Artikel 46 van de Drank- en Horecawet is toegepast ten aanzien van de lokaliteit(en) vermeld onder: (n.v.t.)

Aan deze vergunning zijn de volgende beperkingen en voorschriften verbonden: *n.v.t*

Hoogachtend,

Namens de burgemeester,

5.1.2E

M. Prijs

Hoofd Vergunningen