



CREATING A SAFE AND WELCOMING STAY FOR OUR GUESTS

#REASSURINGMOMENTS #BESAFE
#RADISSONCARES

This e-mail, including accompanying communications and attachments, is strictly confidential and only for the intended recipient. Any retention, use or disclosure not expressly authorised by PPHE Hotel Group Limited is prohibited. This email is subject to all waivers and other terms at the following link: www.pphe.com/email-disclaimer

Please visit www.pphe.com/contact-us for contact information for our offices.

From: 5.1,2E
Sent: Tuesday, 1 September 2020 15:02
To: 5.1,2E @utrecht.nl
Subject: FW: Herhaald verzoek om ontbrekende stukken
Importance: High

Geachte mevrouw 5.1,2E

Zoals zojuist besproken, hierbij de bevestiging dat er drie gevolmachtigden staan ingeschreven bij de Kamer van Koophandel met de beperking dat elk van deze drie gezamenlijk bevoegd is met één andere gevolmachtigde. Dat betekent dus dat de heer 5.1,2E en mevrouw 5.1,2E gezamenlijk bevoegd zijn, beide op de exploitatie vergunning kunnen worden bijgeschreven en mijn bijschrijving niet noodzakelijk is.

Mocht de gemeente van mening zijn dat mijn bijschrijving op de exploitatievergunning wel noodzakelijk is dan lijkt het me, gezien de tijdsdruk, een beter idee om mijn inschrijving als gevolmachtigde bij de Kamer van Koophandel ongedaan te maken. Maar ik hoop natuurlijk dat dit niet noodzakelijk is.

Ook op uw verzoek de bevestiging dat mevrouw 5.1,2E niet langer werkzaam is bij Park Plaza; haar naam mag van de vergunning worden verwijderd.

Fijn dat we nu dicht bij een oplossing zijn; we zien de aangepaste vergunning erg graag tegemoet.

Dank voor de samenwerking en met vriendelijke groet,

5.1,2E

From: 5.1,2E 5.1,2E @utrecht.nl
Sent: woensdag 26 augustus 2020 14:21

To: 5.1,2E
Subject: RE: Herhaald verzoek om ontbrekende stukken
Importance: High

External email: Do not click on links or attachments unless you trust sender and know content is safe.

Beste mevrouw 5.1,2E

De aanvraag voor mw. 5.1,2E is ontvangen. Dank hiervoor.

Alleen nu is uit het KvK weer gebleken dat er een nieuwe/extra gevolmachtigde is toegevoegd. Dit betekent ook dat wij de aanmelden en SVH-diploma hiervan nodig hebben.

Tevens nog een reactie op de vraag in de brief met verzoek om aanvulling m.b.t. mw. 5.1,2E

Graag ontvang ik het gevraagde z.s.m. doch **binnen 1 week** van u.
Alvast dank.

Met vriendelijke groet,

5.1,2E
Medewerker 5.1,2E

5.1,2E
5.1,2E@utrecht.nl
www.utrecht.nl
Gemeente Utrecht
Vergunningen, Toezicht en Handhaving
di, wo, do, vr



Van: 5.1,2E <5.1,2E@pphe.com>
Verzonden: dinsdag 25 augustus 2020 09:44
Aan: 5.1,2E <5.1,2E@utrecht.nl>
Onderwerp: RE: Herhaald verzoek om ontbrekende stukken

Beste mevrouw 5.1,2E

Ik wilde u informeren over het feit dat mevrouw 5.1,2E haar certificaat Sociale Hygiene heeft behaald.

Hoe kan ik haar nu het beste bijschrijven en een nieuwe vergunning ontvangen?


5.1,2E
HR Business Partner



REGIONAL OFFICE BENELUX

Melbournestraat 1
1175 RM Lijnden, Netherlands

T: [REDACTED] F: [REDACTED]
E: [REDACTED] @pphe.com W: www.parkplaza.com

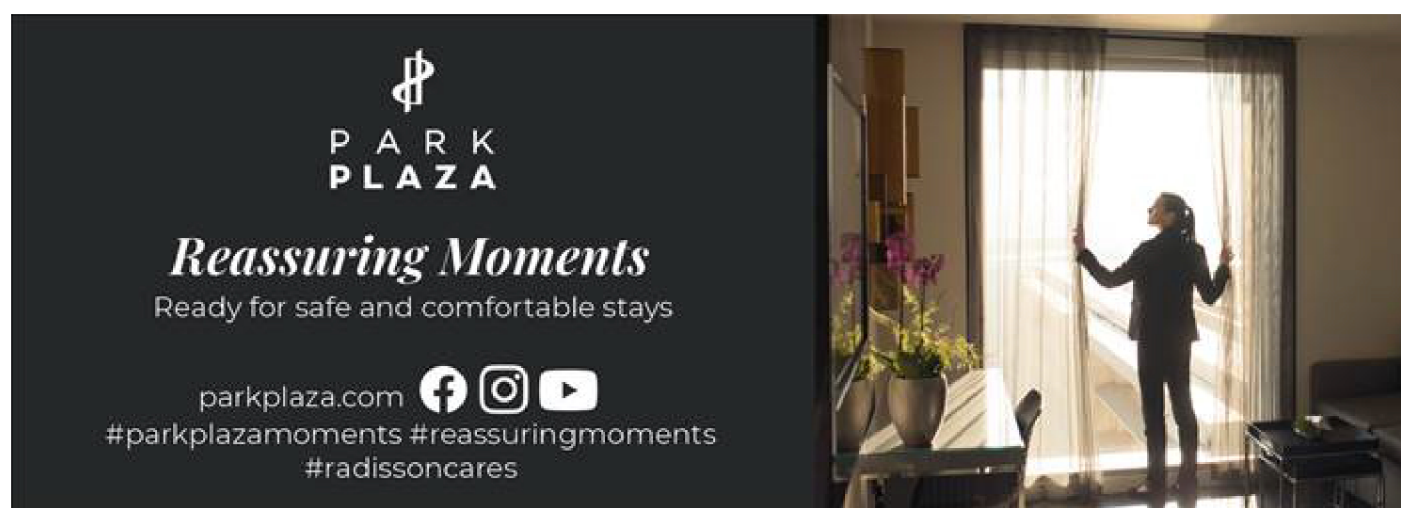

[Subscribe to our newsletter](#) and benefit from exclusive deals, the latest news and fantastic competitions

Please help our environment and only print emails if you really have to.

This e-mail, including accompanying communications and attachments, is strictly confidential and only for the intended recipient. Any retention, use or disclosure not expressly authorised by PPHE Hotel Group Limited is prohibited. This email is subject to all waivers and other terms at the following link: www.pphe.com/email-disclaimer

Please visit www.pphe.com/contact-us for contact information for our offices.

From: [REDACTED] [REDACTED] @utrecht.nl]

Sent: woensdag 15 april 2020 16:37

To: [REDACTED]

Subject: RE: Herhaald verzoek om ontbrekende stukken

External email: Do not click on links or attachments unless you trust sender and know content is safe.

Beste mevrouw [REDACTED]

Mijn excuses voor mijn verlate reactie.

Dank voor de mail. Ik heb een kopie van de vergunning met de post laten verzenden. Als het goed is, hebt u die al ontvangen. Zo niet, dan krijgt u het één van deze dagen in de post.

Voor wat betreft het volgen van de cursus, ik snap dat het naar omstandigheden wat lastiger is. Ik heb van mijn collega's begrepen dat de cursus mogelijk ook online te volgen is. Misschien kunt u bij de hiernaar informeren bij de instelling voor SVH.

Met vriendelijke groet,

5.1,2E

Vergunningverlener 5.1,2E

T 5.1,2E

5.1,2E@utrecht.nl

www.utrecht.nl/

Gemeente Utrecht

Vergunningen, Toezicht en Handhaving

Vergunningen

di, wo, do, vr

Spreekuur: 13.00 -16.30



Van: 5.1,2E [5.1,2E@pphe.com]

Verzonden: maandag 30 maart 2020 16:20

Aan: 5.1,2E

Onderwerp: RE: Herhaald verzoek om ontbrekende stukken

Beste mevrouw 5.1,2E

Mevrouw 5.1,2E kan ten gevolge van de situatie in Nederland niet deelnemen aan de cursus. De cursus is vanuit SHO verplaatst naar 11 mei, dit heeft uiteraard gevolgen voor het bijschrijven van mevrouw 5.1,2E

Verder zou ik willen vragen om een meest recente vergunning.

Met vriendelijke groet,

5.1,2E

5.1,2E


HR Business Partner



PARK PLAZA AMSTERDAM AIRPORT

Melbournestraat 1
1175 RM Lijnden, Netherlands

T: 5.1.2E F: 5.1.2E
E: 5.1.2E @pphe.com W: www.parkplaza.com

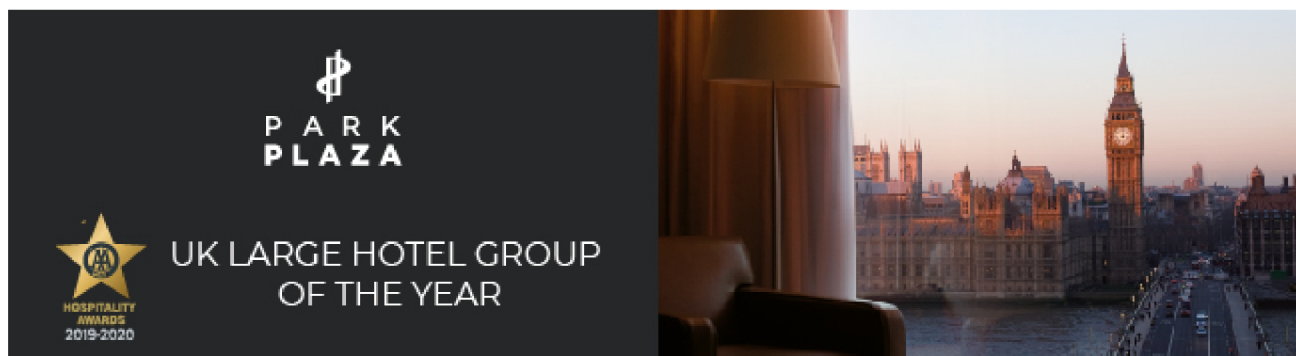

[Subscribe to our newsletter](#) and benefit from exclusive deals, the latest news and fantastic competitions

 Please help our environment and only print emails if you really have to.

This e-mail, including accompanying communications and attachments, is strictly confidential and only for the intended recipient. Any retention, use or disclosure not expressly authorised by PPHE Hotel Group Limited is prohibited. This email is subject to all waivers and other terms at the following link: www.pphe.com/email-disclaimer

Please visit www.pphe.com/contact-us for contact information for our offices.

From: 5.1.2E 5.1.2E @utrecht.nl]
Sent: dinsdag 18 februari 2020 12:42
To: 5.1.2E
Subject: RE: Herhaald verzoek om ontbrekende stukken
Importance: High

External email: Do not click on links or attachments unless you trust sender and know content is safe.

Beste mevrouw 5.1.2E

Mijn excuses voor de verlate reactie.

Hierbij wordt de behandeling van uw aanvragen (03-10-2019 en 07-02-2020) opgeschort tot 30-03-2020.

Graag ontvang ik na het behalen van de SVH door mw. 5.1.2E op 30 maart 2020 een mailbevestiging van u. Alvast dank.

Met vriendelijke groet,

5.1.2E
Vergunningverlener 5.1.2E

T 5.1.2E
5.1.2E @utrecht.nl
www.utrecht.nl/
Gemeente Utrecht
Vergunningen, Toezicht en Handhaving
Vergunningen
ma, di, wo, do/vr



Van: 5.1,2E 5.1,2E @pphe.com]

Verzonden: vrijdag 7 februari 2020 12:16

Aan: 5.1,2E

CC: 5.1,2E

Onderwerp: RE: Herhaald verzoek om ontbrekende stukken

Beste mevrouw 5.1,2E

Allereerst dank voor het uitleggen en te woord staan van ons vorige week.

Wij hebben de verschillende scenario's aan mw. 5.1,2E voorgelegd en zij is bereid om de cursus Sociale Hygiëne te gaan volgen. Zij staat op 30 maart 2020 ingeschreven, e-mail is bijgevoegd.

Additioneel zijn wij nog aan het uitzoeken of haar huidige UK cursuscertificaten wellicht volstaan.

Wanneer u verdere vragen heeft, hoor ik deze graag.

Met vriendelijke groet,

5.1,2E

Human Resources Business Partner Park Plaza Amsterdam Airport, P



PARK PLAZA UTRECHT

Westplein 50


3531 BL Utrecht, Netherlands

T: 5.1,2E

F: 5.1,2E

E: 5.1,2E @pphe.com **W:** www.parkplaza.com



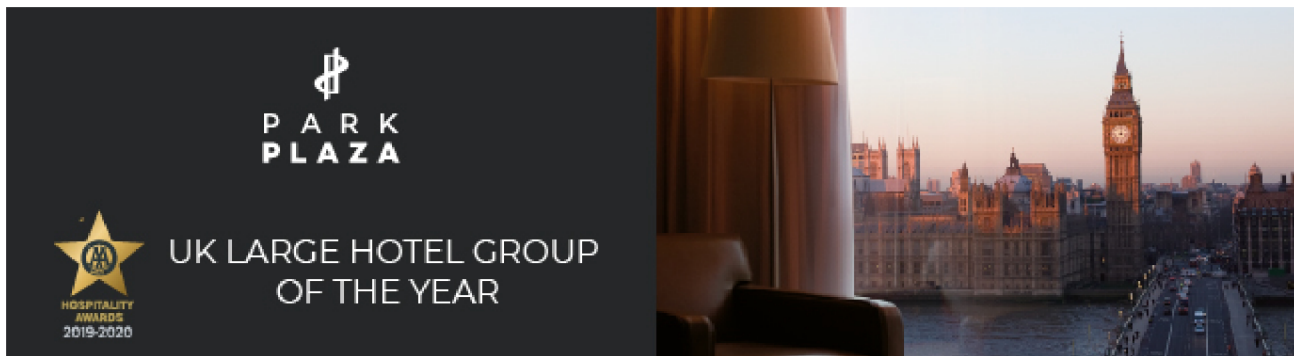

[Subscribe to our newsletter](#) and benefit from exclusive deals, the latest news and fantastic competitions

 Please help our environment and only print emails if you really have to.

This e-mail, including accompanying communications and attachments, is strictly confidential and only for the intended recipient. Any retention, use or disclosure not expressly authorised by PPHE Hotel Group Limited is prohibited. This email is subject to all waivers and other terms at the following link: www.pphe.com/email-disclaimer

Please visit www.pphe.com/contact-us for contact information for our offices.

From: 5.1.2E 5.1.2E
Sent: dinsdag 28 januari 2020 11:44
To: 5.1.2E
Subject: RE: Herhaald verzoek om ontbrekende stukken
Importance: High

External email: Do not click on links or attachments unless you trust sender and know content is safe.

Beste mevrouw 5.1.2E

Ik heb u vandaag teruggebeld, maar ik kon geen voicemail voor u achterlaten.

Zoals ik u aan de telefoon hebt uitgelegd, staat mw. 5.1.2E volgens het KvK als **gezamenlijk bevoegd** met dhr.

5.1.2E
Dat houdt in dat zij gezamenlijk verantwoordelijk zijn en dus allebei op de vergunning moeten als leidinggevenden.

Graag ontvang ik het gevraagde uiterlijk 7 februari 2020 alsnog van u.

Met vriendelijke groet,

5.1.2E
Vergunningverlener 5.1.2E

T 5.1.2E
5.1.2E@utrecht.nl
www.utrecht.nl/

Gemeente Utrecht
Vergunningen, Toezicht en Handhaving
Vergunningen
ma, di, wo, do/vr



Van: [redacted] [redacted]@pphe.com]

Verzonden: maandag 27 januari 2020 11:16

Aan: [redacted]

Onderwerp: RE: Herhaald verzoek om ontbrekende stukken

Beste mevrouw [redacted]

Ik heb vandaag een voicemail bericht voor u achtergelaten.

Ik heb binnen onze organisatie gevraagd voor wat meer informatie aangaande uw verzoek.

- Mevrouw [redacted] is overkoepelend verantwoordelijk voor onze Nederlandse hotels en tekenbevoegd. Samen met de heer Eerenstein.
- Mevrouw [redacted] dient niet te hoeven bijgeschreven te worden op onze vergunning, hiervoor hebben wij operationeel personeel voor opgeleid en bijgeschreven.

Ik hoop u vandaag of morgen telefonisch verder over te kunnen informeren.

Met vriendelijke groet,

[redacted]

[redacted]

Human Resources [redacted]



PARK PLAZA UTRECHT


Westplein 50

3531 BL Utrecht, Netherlands

T: [redacted] **F:** [redacted]

E: [redacted]@pphe.com **W:** www.parkplaza.com



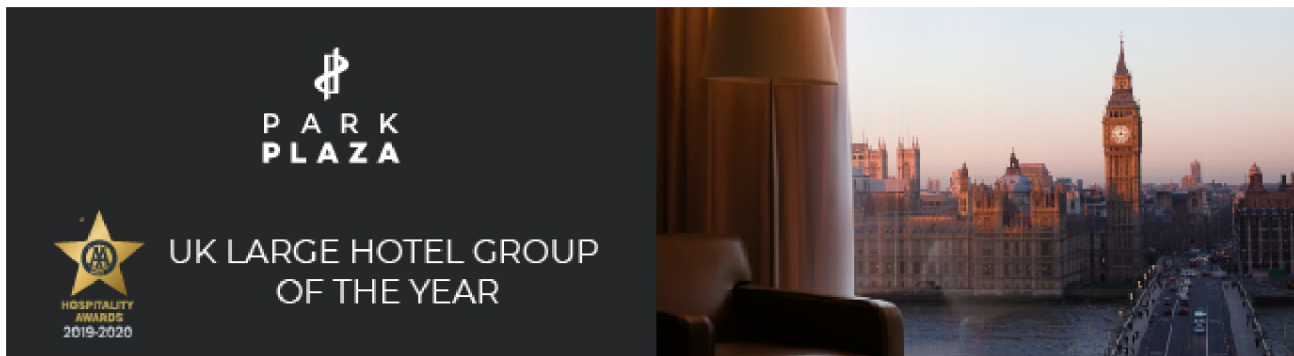

[Subscribe to our newsletter](#) and benefit from exclusive deals, the latest news and fantastic competitions

 Please help our environment and only print emails if you really have to.

This e-mail, including accompanying communications and attachments, is strictly confidential and only for the intended recipient. Any retention, use or disclosure not expressly authorised by PPHE Hotel Group Limited is prohibited. This email is subject to all waivers and other terms at the following link: www.pphe.com/email-disclaimer

Please visit www.pphe.com/contact-us for contact information for our offices.

From: [5.1.2E] [5.1.2E]@utrecht.nl
Sent: donderdag 23 januari 2020 12:10
To: [5.1.2E]
Subject: Herhaald verzoek om ontbrekende stukken
Importance: High

External email: Do not click on links or attachments unless you trust sender and know content is safe.

Beste mevrouw [5.1.2E]

Op 13 november 2019 heeft u een brief ontvangen met hierin het verzoek om aanvulling.
Tot op heden hebben wij hierop geen reactie van u mogen ontvangen.

Ik heb vandaag geprobeerd telefonisch contact met u te hebben, maar i.v.m. uw afwezigheid is dit niet gelukt.
Ik heb daarom een boodschap voor u achtergelaten bij de receptie.
Bijgaand ontvangt u nogmaals het verzoek om aanvulling van ontbrekende stukken.

Graag ontvang ik **uiterlijk binnen 2 weken** het gevraagde van u.

Met vriendelijke groet,

[5.1.2E]

Vergunningverlener [5.1.2E]

T [5.1.2E]
[5.1.2E]@utrecht.nl
www.utrecht.nl/

Gemeente Utrecht
Vergunningen, Toezicht en Handhaving
Vergunningen
ma, di, wo, do/vr



Vergunningen, Toezicht en Handhaving
Afdeling Vergunningen
Postadres Postbus 8406, 3503 RK Utrecht
Telefoon 14030
www.utrecht.nl

Utrecht Victoria Hotel C.V.
t.a.v. de heer/mevrouw
Westplein 50
3531 BL UTRECHT

5.1,2E

Behandeld door 5.1,2E
Doorkiesnummer 030-2863709
E-mail horecaloket@utrecht.nl
Bijlage(n)

Leges € 5.1,2B

Datum 29 oktober 2020
Ons kenmerk HZ_DH-19-32959
Onderwerp Besluit aanvraag
Exploitatievergunning en Drank- en
Horecawet vergunning

Verzonden

Bij antwoord datum, kenmerk en onderwerp
vermelden

Geachte heer/mevrouw,

Op 3 oktober 2019 heeft u een aanvraag ingediend voor een exploitatievergunning en een vergunning op grond van de Drank- en Horecawet voor een Hotel met bar/restaurant aan de Westplein 50 te Utrecht.

Hierbij ingesloten treft u de door u gevraagde vergunningen aan. Deze vergunningen moet u in uw bedrijf aanwezig hebben. Hieronder kunt u lezen hoe ik hiertoe gekomen ben.

Juridisch kader

Een exploitatievergunning wordt verleend op grond van de Horecaverordening Utrecht 2018 en dient ter bescherming van de openbare orde en het woon- en leefklimaat. In artikel 9 van de Horecaverordening Utrecht 2018 staan de gronden vermeld waarop een exploitatievergunning moet worden geweigerd.

Een vergunning op grond van de Drank- en Horecawet wordt verleend op grond van de gelijknamige wet. In artikel 27 van de Drank- en Horecawet staan de gronden vermeld waarop een vergunning op grond van de Drank- en Horecawet moet worden geweigerd.

Overwegingen

In het kader van uw aanvraag is advies gevraagd aan de politie, de Justitiële Informatiedienst en de afdeling Vergunningen, Toezicht en Handhaving. Uit uw aanvraag en uit de adviezen blijkt dat geen van de weigeringsgronden uit de Horecaverordening Utrecht 2018 en de Drank- en Horecawet zich voordoet. Daarom ontvangt u hierbij de exploitatievergunning en de vergunning op grond van de Drank- en Horecawet.

In de exploitatievergunning zijn voorschriften opgenomen. Ik adviseer u deze goed door te lezen.

Vergunningen, Toezicht en Handhaving

Afdeling Vergunningen

Datum 29 oktober 2020
Ons kenmerk HZ_DH-19-32959

Milieumelding

Voor de vestiging van uw horecabedrijf dient u een milieumelding te doen via de website: <https://www.aimonline.nl>. U kunt via deze website ook de voor u geldende milieuregels downloaden. Ik wijs u in het bijzonder op de verplichting het water uit de keuken via een vetafscheider te lozen.

Betaling leges

U bent voor de verrichte werkzaamheden leges verschuldigd. De hoogte van dit bedrag is € 5.1.2B Dit heeft u reeds met Ideal voldaan.

Vindt u het besluit om bepaalde redenen onjuist?

Als u vindt dat het besluit onjuist is, dan kunt u een bezwaar maken. U kunt bezwaar digitaal indienen. Daarvoor kunt u alleen gebruik maken van het door de gemeente beschikbaar gestelde digitale formulier. Dit vindt u op www.utrecht.nl/bezwaar. U kunt het bezwaar niet per e-mail insturen. Maakt u liever per brief bezwaar, dan kunt u uw bezwaarschrift sturen aan de burgemeester. Het adres is: Postbus 16200, 3500 CE Utrecht.

Zorgt u ervoor dat u het bezwaarschrift indient binnen zes weken na de dag waarop deze brief is verzonden. Daarmee voorkomt u dat ik uw bezwaarschrift niet meer kan behandelen.

In het bezwaarschrift neemt u in ieder geval op:

- uw naam, adres, datum en handtekening; graag ook het telefoonnummer waar u overdag te bereiken bent;
- een omschrijving van het besluit waartegen het bezwaarschrift is gericht; vermeld u hierbij de verzenddatum en het kenmerk van dat besluit of stuur een kopie daarvan mee;
- de reden waarom u vindt dat het besluit onjuist is.

Heeft u vragen?

Voor meer informatie over de inhoud van deze brief kunt u terecht bij mevrouw 5.1.2E telefoonnummer: 5.1.2E e-mailadres: horecaloket@utrecht.nl.

Hoogachtend,
Namens burgemeester.

5.1.2E

M. Prijs
Hoofd Vergunningen

Vergunningen, Toezicht en Handhaving

Afdeling Vergunningen

Datum 29 oktober 2020
Ons kenmerk HZ_DH-19-32959

Drank & Horecavergunning

Datum: 29 oktober 2020

Kenmerk: HZ_DH-19-32959

Burgemeester van Utrecht;
gelet op artikel 3 van de Drank- en Horecawet;

BESLUIT:

vergunning te verlenen tot het uitoefenen van het horecabedrijf aan:

Rechtspersoon/personen

Naam	Vestigingsplaats
Victoria Hotel and Restaurant Investment B.V.	Amsterdam

De vergunning geldt voor het horecabedrijf dat is gevestigd in het perceel:

Straatnaam + pandnummer:	Westplein 50
Postcode:	3531BL
Plaatsnaam:	Utrecht
Telefoonnr.:	

De vergunning geldt voor de volgende lokaliteit(en) en terrassen:

Situering in de inrichting:	Benaming:	Oppervlakte in m2
Begane grond	Restaurant	100
Begane grond	Serre	68.5
Begane grond	Brasserie/Bar	52.4
7e etage	Oostpark 1	49
7e etage	Oostpark 2	49
7e etage	Oostpark 3	75
7e etage	Plaza zaal	70
7e etage	Foyer	50
7e etage	Executive/Westerpark	24.5
7e etage	Westerpark 1	24.5
7e etage	Westerpark 2	24.5
7e etage	Westerpark 3	24.5
7e etage	Westerpark 4	24.5
7e etage	Westerpark 5	24.5
7e etage	Westerpark 6	24.5
Conform bijgevoegde gewaarmerkte tekening	Terras 1	32

Vergunningen, Toezicht en Handhaving

Afdeling Vergunningen

Datum 29 oktober 2020
Ons kenmerk HZ_DH-19-32959

Artikel 46 van de Drank- en Horecawet is toegepast ten aanzien van de lokaliteit(en) vermeld onder: (n.v.t.)

Aan deze vergunning zijn de volgende beperkingen en voorschriften verbonden: *n.v.t*

Hoogachtend,
Namens de burgemeester,

5.1.2E



M. Prijs
Hoofd Vergunningen

Bezwaar:

Op grond van artikel 7:1 van de Algemene wet bestuursrecht kan degene wiens belang rechtstreeks bij een besluit is betrokken daartegen binnen zes weken na de dag waarop het besluit bekend is gemaakt, een bezwaarschrift indienen bij de burgemeester van Utrecht, postbus 16200, 3500 CE UTRECHT. Meer informatie hierover treft u aan in het begeleidend schrijven bij deze vergunning.

DEZE VERGUNNING DIENT OP EEN ZICHTBARE PLAATS IN DE INRICHTING AANWEZIG TE ZIJN

Vergunningen, Toezicht en Handhaving

Afdeling Vergunningen

Datum 29 oktober 2020
Ons kenmerk HZ_DH-19-32959

Aanhangsel behorend bij de drank- en horecavergunning besloten op 29 oktober 2020 met kenmerk HZ-DH-19-32959 voor het uitoefenen van het horecabedrijf aan het Westplein 50 in Utrecht

De leidinggevende(n) is/zijn:

Naam	Voornamen	Geboortedatum	Geboorteplaats	Geboorteland
5.1.2E				

* Deze leidinggevende/bestuurder heeft geen bemoeienis met de dagelijkse operationele hotel exploitatie.

Hoogachtend,
Namens de burgemeester,

5.1.2E

M. Prijs
Hoofd Vergunningen

Vergunningen, Toezicht en Handhaving

Afdeling Vergunningen

Datum 29 oktober 2020
Ons kenmerk HZ_DH-19-32959

Exploitatievergunning Horecaverordening Utrecht 2018

Datum: 29 oktober 2020 Kenmerk: HZ_DH-19-32959

De burgemeester van de gemeente Utrecht;
Gelet op de aanvraag van 3 oktober 2019
Gelet op artikel 2 van de Horecaverordening Utrecht 2018;

BESLUIT:

vergunning te verlenen voor het exploiteren van een horecabedrijf zoals bedoeld in artikel 1 van de Horecaverordening Utrecht 2018, aan:

Rechtspersoon/personen

Naam	Vestigingsplaats
Victoria Hotel and Restaurant Investment B.V.	Amsterdam

De exploitatie betreft een: Hotel met bar/restaurant

De vergunning geldt voor het horecabedrijf dat is gevestigd in het perceel:

Straatnaam + pandnummer:	Westplein 50
Postcode:	3531BL
Plaatsnaam:	Utrecht
Telefoonnr.:	

De vergunning geldt voor de volgende lokaliteit(en) en terrassen:

Situering in de inrichting:	Benaming:	Oppervlakte in m2
Begane grond	Restaurant	100
Begane grond	Serre	68.5
Begane grond	Brasserie/Bar	52.4
7e etage	Oostpark 1	49
7e etage	Oostpark 2	49
7e etage	Oostpark 3	75
7e etage	Plaza zaal	70
7e etage	Foyer	50
7e etage	Executive/Westerpark	24.5
7e etage	Westerpark 1	24.5
7e etage	Westerpark 2	24.5
7e etage	Westerpark 3	24.5
7e etage	Westerpark 4	24.5
7e etage	Westerpark 5	24.5
7e etage	Westerpark 6	24.5

Vergunningen, Toezicht en Handhaving

Afdeling Vergunningen

Datum 29 oktober 2020
Ons kenmerk HZ_DH-19-32959

Conform bijgevoegde gewaarmerkte tekening	Terras 1	32
---	----------	----

Aan deze vergunning verbind ik de volgende voorschriften:

1. het is de ondernemer(s) en de leidinggevende(n) van het horecabedrijf verboden toe te laten dat een handelaar of een voor hem/haar handelend persoon in dit horecabedrijf enig voorwerp verwerft, verkoopt of op enig andere wijze overdraagt;
2. het is verboden om in het horecabedrijf, middelen die voorkomen op de lijst 1 en 2 van de Opiumwet, te verhandelen, aanwezig of in voorraad te hebben. Hieronder wordt mede verstaan het gebruik van soft- en of harddrugs in het horecabedrijf;
3. deze vergunning vervalt indien er een wijziging is in de exploitatie van het horecabedrijf, dan wel indien het horecabedrijf is overgegaan op een andere ondernemer;
4. de aanwijzingen van de politie, brandweer, het ambulancepersoneel, de toezichthouder van Vergunningen, Toezicht en Handhaving worden stipt en terstond opgevolgd;
5. als uw horecabedrijf is gevestigd binnen de singels van de stad Utrecht gebruikt u hoogwaardig terrasmeubilair, bijvoorbeeld hout, riet of rotan. In geen geval wordt gebruik gemaakt van kunststof terrasmeubilair;
6. het is verboden op het terras dranken of spijzen te verstrekken aan personen die geen gebruik maken van de op het terras aanwezige zitplaatsen;
7. als de markering van het terras uit een fysiek object bestaat, dan is dat wegneembaar en verplaatsbaar en niet hoger dan 1 meter, of niet hoger dan 1,20 meter, waarbij het deel voor zover dat hoger is dan 1 meter, volledig transparant is;
8. het terrasmeubilair mag niet voorzien zijn van handelsreclame, met uitzondering van parasols;
9. de leidinggevenden van het horecabedrijf verwijderen na sluiting van het terras al het meubilair en eventuele andere voorwerpen, die ten behoeve van het terras op de openbare weg geplaatst zijn;
10. de leidinggevenden van het horecabedrijf sluiten het terras tijdelijk, onmiddellijk dan wel binnen de daarvoor gestelde termijn, op eerste aanzegging van de burgemeester of een opsporingsambtenaar, als de uitvoering van openbare werken, de handhaving van de openbare orde en veiligheid of enig ander urgent openbaar belang dit vordert;
11. het is verboden het terras te (doen) plaatsen of te (doen) gebruiken in afwijking van de door de burgemeester vastgestelde afmetingen van het terras;
12. als de markering van het terras parallel aan de weg is gelegen, bestaat deze niet uit een fysiek object;
13. het terrasmeubilair moet wegneembaar en verplaatsbaar zijn;
14. de leidinggevende van het horecabedrijf zien er op toe dat het terras en de direct aangrenzende gedeelten van de openbare weg niet worden verontreinigd als gevolg van het gebruik van het terras;
15. de leidinggevenden dragen er zorg voor dat alle voorwerpen en stoffen waarvan redelijkerwijs moet worden aangenomen dat zij afkomstig zijn van het gebruik van het terras, worden verwijderd, zo vaak als dit noodzakelijk is.

Vergunningen, Toezicht en Handhaving

Afdeling Vergunningen

Datum 29 oktober 2020
Ons kenmerk HZ_DH-19-32959

Shisha

Ik wil u er, wellicht ten overvloede, op wijzen dat het uitsluitend in de horecacategorie **B** is toegestaan om shisha te (laten) roken. In alle andere categorieën is het niet toegestaan om shisha te (laten) roken. Het aanbieden van shisha is bovendien een activiteit die het horecabedrijf laagdrempelig maakt.

Hoogachtend,
Namens de burgemeester,

5.1.2E



M. Prijs
Hoofd Vergunningen

Bezwaar:

Op grond van artikel 7:1 van de Algemene wet bestuursrecht kan degene wiens belang rechtstreeks bij een besluit is betrokken daartegen binnen zes weken na de dag waarop het besluit bekend is gemaakt, een bezwaarschrift indienen bij de burgemeester van Utrecht, postbus 16200, 3500 CE UTRECHT. Meer informatie hierover treft u aan in het begeleidend schrijven bij deze vergunning.

DEZE VERGUNNING DIENT OP EEN ZICHTBARE PLAATS IN DE INRICHTING AANWEZIG TE ZIJN

Vergunningen, Toezicht en Handhaving

Afdeling Vergunningen

Datum 29 oktober 2020
Ons kenmerk HZ_DH-19-32959

Aanhangsel behorend bij de exploitatievergunning besloten op 29 oktober 2020 met kenmerk HZ-DH-19-32959 voor het uitoefenen van het horecabedrijf aan het Westplein 50 in Utrecht

De leidinggevende(n) is/zijn:

Naam	Voornamen	Geboortedatum	Geboorteplaats	Geboorteland
5.1.2E				

* Deze leidinggevende/bestuurder heeft geen bemoeienis met de dagelijkse operationele hotel exploitatie.


Hoogachtend,
Namens de burgemeester,

5.1.2E

M. Prijs
Hoofd Vergunningen

Vergunningen, Toezicht en Handhaving
Afdeling Vergunningen

Datum 29 oktober 2020
Ons kenmerk HZ_DH-19-32959

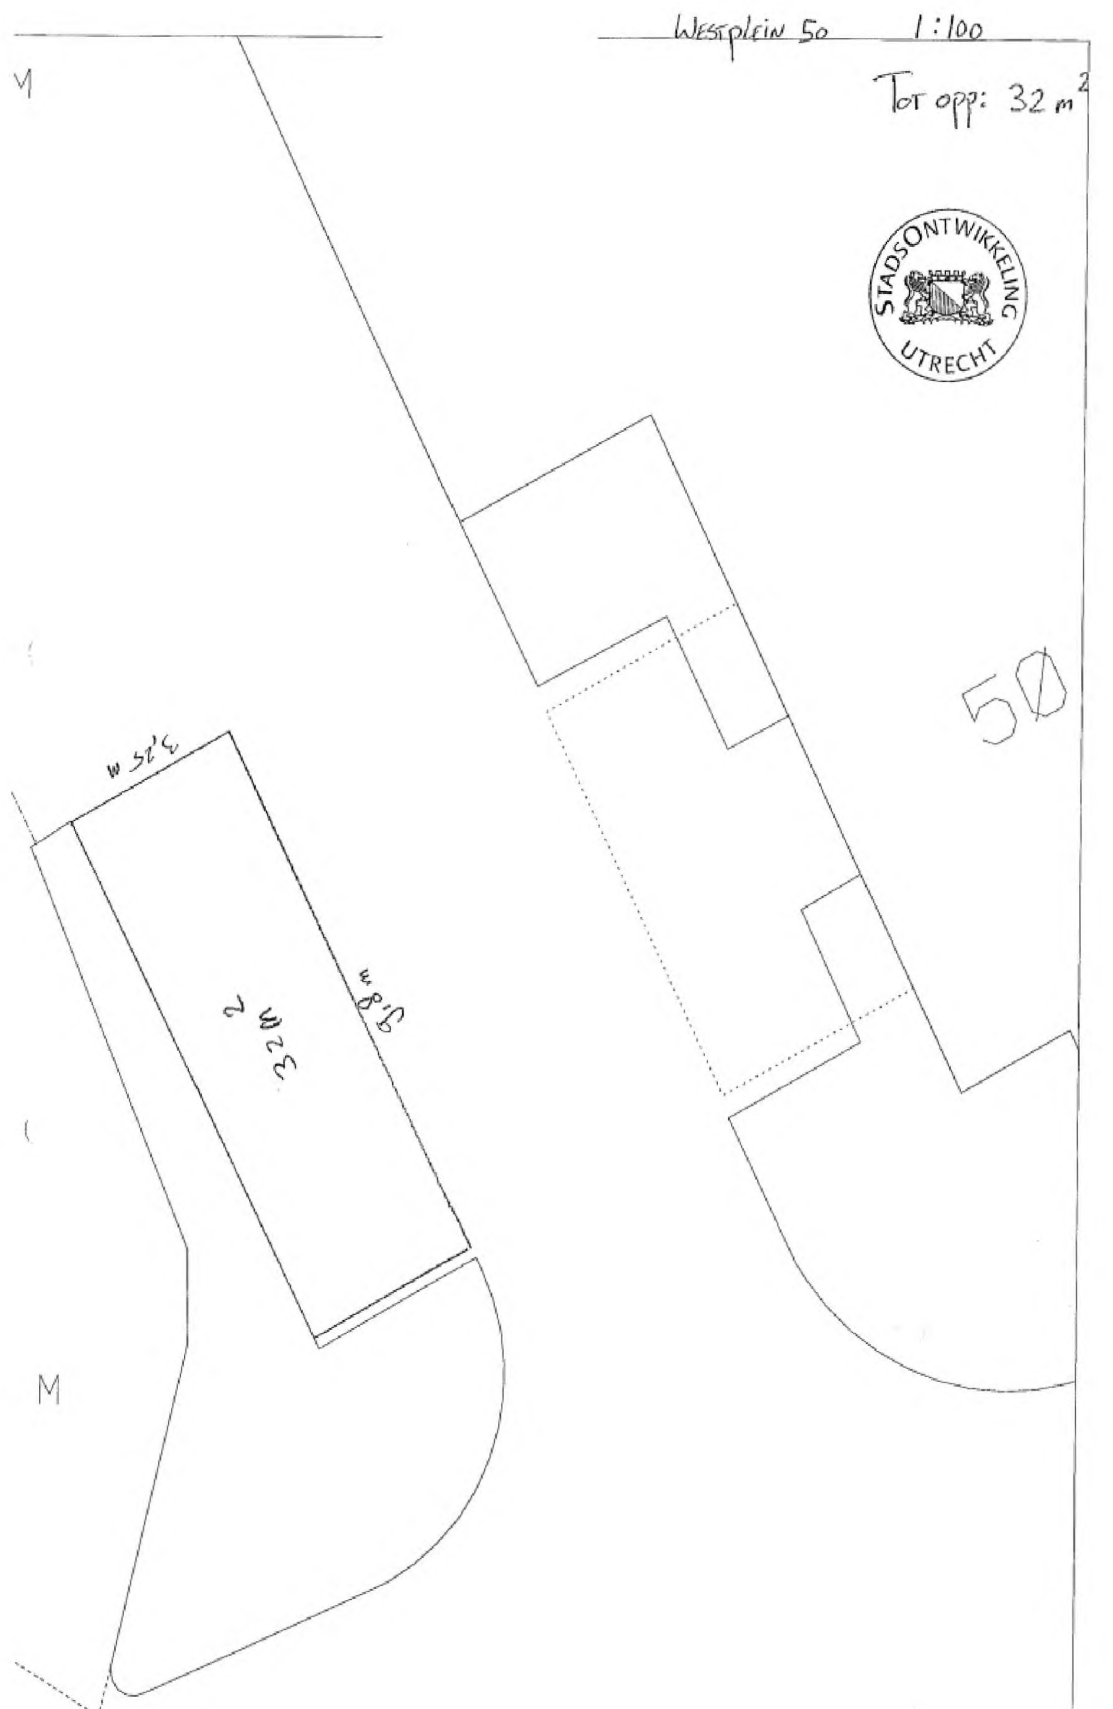

From: "Verzendpunt Vergunningen"
Sent: Tue, 3 Nov 2020 15:24:14 +0200
To: "[REDACTED]@pphe.com" <[REDACTED]@pphe.com>
Subject: Besluit HZ_DH-19-32959
Attachments: Besluit Drank en Horeca en Exploitatie, Aanwezigheidsvergunning.pdf

 Veilig verstuurd via ZIVER

[Bekijk in de ZIVER-app](#)

From: "HorecaLoket"
Sent: Wed, 4 Nov 2020 13:15:29 +0200
To: "5.1.2E @pphe.com" <5.1.2E @pphe.com>
Subject: Westplein 50 uw aanvraag met zaaknummer 8126725

Geachte mevrouw 5.1.2E

Wij hebben uw aanvraag van 3 november 2020 met zaaknummer 8126725 ontvangen.
Uw aanvraag betreft het wijzigen van de bestaande horecavergunning; afschrijven 6 leidinggevend
Voor alleen afschrijven van leidinggevend wordt geen nieuwe vergunning afgegeven.
Bij een eerstvolgende bijschrijving en/of wijziging van de horecavergunning zullen de betreffende 6 leidinggevend niet meer op het aanhangsel van de vergunning worden vermeld.

Hopende u hiermee van dienst te zijn geweest.

Met vriendelijke groet,

5.1.2E

Administratief Medewerker 5.1.2E

T 5.1.2E

horecaloket@utrecht.nl

www.utrecht.nl

Gemeente Utrecht

Vergunningen, Toezicht en Handhaving

maandag, woensdag, donderdag



From: "HorecaLoket"
Sent: Wed, 27 Jan 2021 13:08:05 +0200
To: "[REDACTED]@pphe.com" <[REDACTED]@pphe.com>
Subject: In behandeling nemen aanvraag Drank & Horeca- en Exploitatievergunning Westplein 50
Attachments: Roxit-001533741_001.pdf

Geachte heer, mevrouw

In de bijlage treft u een ontvangstbevestiging van uw aanvraag om een horecavergunning.

Met vriendelijke groet,

Horecaloket

Utrecht Victoria Hotel C.V.
T.a.v. de directie
Westplein 50
3531 BL UTRECHT

5.1,2E

Behandeld door	Horecaloket	Datum	27 januari 2021
Doorkiesnummer	030 – 286 37 09	Ons kenmerk	HZ_DH-21-03384
E-mail	horecaloket@utrecht.nl	Onderwerp	In behandeling nemen aanvraag Drank & Horeca- en Exploitatievergunning
Bijlage(n)	Geen	Verzonden	
Datum aanvraag	25 januari 2021 en 3 november 2020		Bij antwoord datum, kenmerk en onderwerp vermelden

Geachte directie,

U hebt een aanvraag voor een vergunning op grond van de Drank en Horecawet en exploitatievergunning ingediend voor uw horecabedrijf aan het Westplein 50 te Utrecht. Uw aanvraag betreft Utrecht Victoria Hotel; bijschrijving leidinggevende (1x), afschrijving (6x). Uw aanvraag is volledig (ontvankelijk) en neem ik in behandeling.

Ontvankelijkheid

Er kan naar aanleiding van uw aanvraag een Bibob-onderzoek worden gestart. Het is mogelijk dat ik u nog om aanvullende stukken vraag. Dan neem ik opnieuw contact met u op.

Procedure en beslistermijnen

Uw aanvraag behandel ik binnen 8 weken en kan ik nog 8 weken verdagen.

Hebt u nog vragen? Bel ons via telefoonnummer 030-2863709 of stel uw vraag per e-mail aan horecaloket@utrecht.nl. Vermeld hierbij altijd uw kenmerk (zie briefhoofd) en het adres van uw horecabedrijf.

Hoogachtend,
Namens burgemeester,

5.1,2E

M. Prijs,
Hoofd Vergunningen

Utrecht Victoria Hotel C.V.
T.a.v. de directie
Westplein 50
3531 BL UTRECHT

5.1.2E

Behandeld door Mevrouw 5.1.2E
Doorkiesnummer 030 – 286 37 09
E-mail horecaloket@utrecht.nl
Bijlage(n) Aangangsel Drank- en Horecawet
Vergunning en aangangsel
exploitatievergunning
Leges € 5.1.2B

Datum 3 februari 2021
Ons kenmerk HZ_DH-21-03384
Onderwerp Besluit bijschrijving leidinggevende
Exploitatievergunning en Drank- en
Horecawet Vergunning

Verzonden
Bij antwoord datum, kenmerk en onderwerp
vermelden

Geachte directie,

U hebt een aanvraag ingediend voor het bij- en afschrijven van leidinggevendens voor uw horecabedrijf aan het Westplein 50 te Utrecht.

Ik heb besloten de gevraagde leidinggevende bij te schrijven op de vergunningen. Dit heb ik gedaan op de aangangsels. De gewijzigde aangangsels zijn ingesloten bij deze brief. De aangangsels moet u samen met de vergunningen in uw bedrijf aanwezig hebben.

Legeskosten

Voor deze aanvraag bent u leges verschuldigd. De hoogte van dit bedrag is € 5.1.2B

Dit hebt u al betaald.

Overwegingen

Er is advies gevraagd aan politie, Justitie en afdeling Vergunningen, Toezicht en Handhaving.

Na beoordeling is gebleken dat er geen weigeringsgronden uit de Drank en Horecawet en uit de Horecaverordening Utrecht 2018 zich voordoen. Daarom ontvangt u hierbij de gewijzigde aangangsels.

Juridisch kader

Een exploitatievergunning wordt verleend op grond van de Horecaverordening Utrecht 2018 en dient ter bescherming van de openbare orde en het woon- en leefklimaat. In artikel 12a, lid 6 van de Horecaverordening Utrecht 2018 staan de gronden vermeld waarop een wijziging van het aangangsel moet worden geweigerd.

Een vergunning op grond van de Drank- en Horecawet wordt verleend op grond van de gelijknamige wet. In artikel 30a, lid 5 van de Drank- en Horecawet staan de gronden vermeld waarop een wijziging van het aangangsel moet worden geweigerd.

Bezwaar maken

Bent u het niet eens met het besluit in deze brief? Dan kunt u daartegen bezwaar maken. Dit moet u doen binnen 6 weken na de datum van deze brief. Dat kan als volgt:

- Online via www.utrecht.nl/bezwaar.
- Met een brief aan de burgemeester van Utrecht, postbus 16200, 3500 CE Utrecht.

In het bezwaarschrift staat in elk geval:

- uw naam, adres, telefoonnummer, datum en handtekening,
- kenmerk en datum van dit besluit,
- reden van uw bezwaar.

Hebt u nog vragen? Bel ons via telefoonnummer 030 – 286 37 09 of stel uw vraag per e-mail aan horecaloket@utrecht.nl. Vermeld hierbij altijd uw kenmerk (zie briefhoofd) en het adres van het horecabedrijf.

Hoogachtend,
Namens burgemeester,

5.1.2E

M. Prijs,
Hoofd Vergunningen

From: "Verzendpunt Vergunningen"
Sent: Thu, 4 Feb 2021 16:50:56 +0200
To: "[REDACTED]@pphe.com" <[REDACTED]@pphe.com>
Subject: Besluit HZ_DH-21-03384
Attachments: Besluit bijschrijving leidinggevende Exploitatievergunning en Drank- en Horecawet Vergunning.pdf

 Veilig verstuurd via ZIVVER

[Bekijk in de ZIVVER-app](#)

From: "HorecaLoket"
Sent: Wed, 1 Sep 2021 15:04:37 +0200
To: "5.1.2E @pphe.com" <5.1.2E @pphe.com>
Subject: Westplein 50_HZ_DH-21-31439_verzoek om aanvullende informatie
Attachments: Roxit-001683633_000.pdf


Geachte mevrouw 5.1.2E

Bijgaand verzoek om aanvullende informatie.

Met vriendelijke groet,

Horecaloket

030 - 28 63709
Horecaloket@utrecht.nl
www.utrecht.nl
Gemeente Utrecht
Vergunningen, Toezicht en Handhaving

 

 Veilig verstuurd via ZIVVER
[Bekijk in de ZIVVER-app](#)

Utrecht Victoria Hotel C.V.
t.a.v. de bestuurders
Westplein 50
3531 BL UTRECHT

5.1.2E

Behandeld door 5.1.2E
Doorkiesnummer 030 – 286 37 09
E-mail horecaloket@utrecht.nl
Bijlage(n)
Uw kenmerk
Uw brief van

Datum 1 september 2021
Ons kenmerk HZ_DH-21-31439
Onderwerp Verzoek om ontbrekende gegevens
aanvraag Bijschrijving 5.1.2E
Verzonden 1 september 2021
Bij antwoord datum, kenmerk en onderwerp
vermelden

Geachte bestuurders,

U hebt een aanvraag voor een vergunning op grond van de Alcoholwet en exploitatievergunning ingediend voor uw horecabedrijf aan de Westplein 50 te Utrecht. Uw aanvraag betreft Utrecht Victoria Hotel; bijschrijving leidinggevende (1x).

Uw aanvraag is nog niet volledig. Pas wanneer een aanvraag compleet is, kan deze in behandeling worden genomen.

Ik verzoek u **vóór 29 september 2021** de nog ontbrekende gegevens per e-mail aan te leveren. U kunt uw e-mail richten aan horecaloket@utrecht.nl. Vermeld hierbij het adres van uw horecabedrijf en ons kenmerk (zie briefhoofd).

Wanneer ik niet op tijd alle ontbrekende gegevens van u heb ontvangen, laat ik uw aanvraag buiten behandeling op grond van artikel 4:5 van de Algemene wet bestuursrecht (Awb). Dit betekent dat u geen vergunning heeft en dat u geen horecabedrijf kunt exploiteren.

Zou u mij de volgende stukken toe willen sturen:

- Sociale Verklaring Hygiëne (SVH) van dhr. 5.1.2E

Het kan zijn dat dat er na ontvangst van uw stukken blijkt dat er nog extra informatie nodig is. Als dit het geval blijkt, neem ik opnieuw contact met u op.

Opschorten beslistermijn

Omdat uw aanvraag nog niet compleet is, is de beslistermijn opgeschort op grond van artikel 4:15 van de (Awb). De opschorting gaat in op de verzenddatum van deze brief en duurt tot de dag waarop ik alle gegevens heb ontvangen.

Hebt u nog vragen? Bel ons via telefoonnummer 030 – 286 37 09 of stel uw vraag per e-mail aan horecaloket@utrecht.nl. Vermeld hierbij altijd uw kenmerk (zie briefhoofd) en het adres van uw horecabedrijf.

Hoogachtend,
Namens burgemeester,

5.1,2E

M. Prijs,
Hoofd Vergunningen



Diploma

Laat de wereld zien
wat je kunt.



Sociale Hygiëne

Het examen SVH Sociale Hygiëne is behaald
door

5.1.2E

W 116120

Daar staan wij achter

Hiermee voldoe je aan de eisen, bedoeld in artikel 8, vijfde lid, van de
Drank- en Horecawet.

Overeenkomstig het door
de examencommissie genomen besluit,

5.1.2E

R. Eshuis, directeur SVH

Geburtsdatum

5.1.2E

Aktiefoto

5.1.2E

Waarbegrijpsnummer

5.1.2E

5.1.2E gediplomeerde

Dit SVH Diploma is alleen geldig indien voorzien van beide handtekeningen en indien de gegevens overeenkomen met
de gegevens in het Register Sociale Hygiëne op www.svh.nl

From: "HorecaLoket" <[REDACTED]@utrecht.nl>
Sent: Thu, 2 Sep 2021 08:32:50 +0200
To: "[REDACTED]" <[REDACTED]@pphe.com>
Subject: RE: HZ_DH-21-31439 Westplein 50
Attachments: In behandeling nemen aanvraag Bijschrijving_[REDACTED]

Goedemorgen mevrouw [REDACTED]

Hartelijk dank voor de informatie.
Bijgevoegd treft u de ontvangstbevestiging van uw aanvraag.

De heer [REDACTED] staat niet met de juiste voorletters ingeschreven in het register sociale hygiëne.
Advies aan de heer [REDACTED] is dit te laten wijzigen.

Met vriendelijke groet,

[REDACTED]
Administratief Medewerker

T [REDACTED]
horecaloket@utrecht.nl
www.utrecht.nl
Gemeente Utrecht
Vergunningen, Toezicht en Handhaving
maandag, woensdag, donderdag



Van: [REDACTED] <[REDACTED]@pphe.com>
Verzonden: woensdag 1 september 2021 16:04
Aan: HorecaLoket <[REDACTED]@utrecht.nl>
Onderwerp: HZ_DH-21-31439

Goedendag,

Bijgevoegd de aangevraagde informatie.

[REDACTED]
HR Business Partner



REGIONAL OFFICE THE NETHERLANDS

Damrak 1-5

1012 LG Amsterdam, Netherlands

T: 5.1.2E F: 5.1.2E

E: 5.1.2E @pphe.com W: www.parkplaza.com



The banner features the Park Plaza logo at the top, followed by the tagline "Reassuring Moments" and the phrase "Ready for safe and comfortable stays". Below this, the website "parkplaza.com" and social media handles "#parkplazamoments" and "#reassuringmoments" are listed, accompanied by icons for Facebook, Instagram, and YouTube. On the right side of the banner, there is a circular seal for "RADISSON HOTELS" with "Safety Protocol" and "In partnership with SGS" text. The background of the banner shows a person in a dark suit standing by a large window, looking out at a bright, sunlit outdoor area.


[Subscribe to our newsletter](#) and benefit from exclusive deals, the latest news and fantastic competitions

 Please help our environment and only print emails if you really have to.

This e-mail, including accompanying communications and attachments, is strictly confidential and only for the intended recipient. Any retention, use or disclosure not expressly authorised by PPHE Hotel Group Limited is prohibited. This email is subject to all waivers and other terms at the following link: www.pphe.com/email-disclaimer

Please visit www.pphe.com/contact-us for contact information for our offices.

Utrecht Victoria Hotel C.V.
T.a.v. de directie
Westplein 50
3531 BL UTRECHT

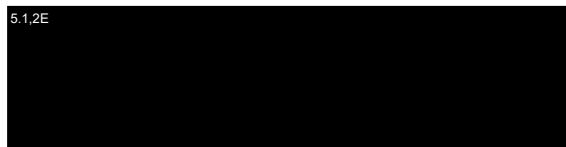

Behandeld door Mevrouw 5.1.2E
Doorkiesnummer 030 – 286 37 09
E-mail horecaloket@utrecht.nl
Bijlage(n) Geen
Datum aanvraag 27 augustus 2021

Datum 2 september 2021
Ons kenmerk HZ_DH-21-31439
Onderwerp In behandeling nemen aanvraag
Bijschrijving 5.1.2E
Verzonden 2 september 2021
Bij antwoord datum, kenmerk en onderwerp
vermelden

Geachte directie,

U heeft een aanvraag voor een alcoholvergunning en exploitatievergunning ingediend voor het adres Westplein 50 te Utrecht. Deze heb ik op 27 augustus 2021 ontvangen en is geregistreerd onder kenmerk HZ_DH-21-31439. Uw aanvraag betreft Utrecht Victoria Hotel; bijschrijving leidinggevende (1x).

In deze brief informeer ik u over de behandeling van uw aanvraag.

Ontvankelijkheid


Op 1 september 2021 heb ik de aanvullende gegevens ontvangen en vervolgens beoordeeld. Uw aanvraag voldoet nu aan de gestelde voorschriften uit de Alcoholwet en de Horecaverordening voor het in behandeling nemen van de aanvraag. Er kan naar aanleiding van uw aanvraag een Bibob-onderzoek worden gestart. Het is mogelijk dat u daarvoor nog om aanvullende stukken zal worden gevraagd. U wordt hier dan apart over geïnformeerd.

Procedure en beslistermijnen

Ik behandel uw aanvraag binnen een termijn van 8 weken en kan mijn beslissing voor ten hoogste acht weken verdagen. Als de gemeente zich niet aan de wettelijke termijnen houdt, kunt u mij hiervoor in gebreke stellen. Meer informatie hierover kunt u vinden op de website www.utrecht.nl.

Hoogachtend,
Namens burgemeester,

5.1.2E

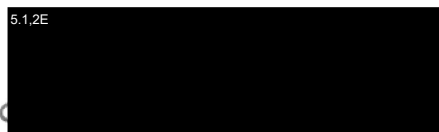

M. Prijs,
Hoofd Vergunningen

Utrecht Victoria Hotel C.V.
T.a.v. de directie
Westplein 50
3531 BL UTRECHT

5.1.2E

Behandeld door	Mevrouw 5.1.2E	Datum	6 september 2021
Doorkiesnummer	030 – 286 37 09	Ons kenmerk	HZ_DH-21-31439
E-mail	horecaloket@utrecht.nl	Onderwerp	Besluit bijschrijving leidinggevende vergunning op grond van de Alcoholwet en aanhangsel exploitatievergunning
Bijlagen	Aanhangsel vergunning op grond van de Alcoholwet en aanhangsel exploitatievergunning		

Leges € 5.1.2B

Bij antwoord datum, kenmerk en onderwerp vermelden

Geachte directie,

U hebt een aanvraag ingediend voor het bijschrijven van een leidinggevende op de vergunning op grond van de Alcoholwet en exploitatievergunning voor uw horecabedrijf aan Westplein 50 te Utrecht. Ik heb besloten de gevraagde leidinggevende bij te schrijven op de vergunningen. Dit heb ik gedaan op de aanhangsels. De gewijzigde aanhangsels zijn ingesloten bij deze brief. De aanhangsels moet u samen met de vergunningen in uw bedrijf aanwezig hebben.

Legeskosten

Voor deze aanvraag bent u leges verschuldigd. De hoogte van dit bedrag is € 5.1.2B
Dit hebt u al betaald.

Overwegingen

Er is advies gevraagd aan politie, Justitie en afdeling Vergunningen, Toezicht en Handhaving. Na beoordeling is gebleken dat er zich geen weigeringsgronden uit de Alcoholwet en uit de Horecaverordening Utrecht 2018 voordoen. Daarom ontvangt u hierbij de gewijzigde aanhangsels.

Juridisch kader

Een exploitatievergunning wordt verleend op grond van de Horecaverordening Utrecht 2018 en dient ter bescherming van de openbare orde en het woon- en leefklimaat. In artikel 12a, lid 6 van de Horecaverordening Utrecht 2018 staan de gronden vermeld waarop een wijziging van het aanhangsel moet worden geweigerd.

Een vergunning op grond van de Alcoholwet wordt verleend op grond van de gelijknamige wet. In artikel 30a, lid 5 van de Alcoholwet staan de gronden vermeld waarop een wijziging van het aanhangsel moet worden geweigerd.

Bezwaar maken

Bent u het niet eens met het besluit in deze brief? Dan kunt u daartegen bezwaar maken. Dit moet u doen binnen 6 weken na de datum van deze brief. Dat kan als volgt:

- Online via www.utrecht.nl/bezwaar.
- Met een brief aan de burgemeester van Utrecht, postbus 16200, 3500 CE Utrecht.

In het bezwaarschrift staat in elk geval:

- uw naam, adres, telefoonnummer, datum en handtekening,
- kenmerk en datum van dit besluit,
- reden van uw bezwaar.

Hebt u nog vragen?

Bel ons via telefoonnummer 030 – 286 37 09 of stel uw vraag per e-mail aan horecaloket@utrecht.nl.

Vermeld hierbij altijd uw kenmerk (zie briefhoofd) en het adres van het horecabedrijf.

Hoogachtend,

Namens burgemeester,

5.1.2E

M. Prijs,
Hoofd Vergunningen

De leidinggeevenden zijn:

Naam	Voornamen	Geboortedatum	Geboorteplaats	Geboorteland
5.1,2E				

5.1,2E

M. Prijs,
Hoofd Vergunningen

Aanhangsel bij de exploitatievergunning voor het uitoefenen van het horecabedrijf aan Westplein 50 te Utrecht besloten op 29 oktober 2020 met kenmerk: HZ_DH-19-32959

De leidinggevendenden zijn:

Naam	Voornamen	Geboortedatum	Geboorteplaats	Geboorteland
5.1.2E				

Hoogachtend,
Namens burgemeester,

5.1.2E

M. Prijs,
Hoofd Vergunningen

From: "HorecaLoket"
Sent: Fri, 5 Nov 2021 15:09:16 +0200
To: ""5.1.2E [REDACTED]@pphe.com"" <5.1.2E [REDACTED]@pphe.com>
Subject: Aanvraag aanvullende gegevens
Attachments: Roxit-001726075_000.pdf

Beste mevrouw 5.1.2E [REDACTED]

Graag verwijs ik u naar de bijlage.

Met vriendelijke groet,

Horecaloket

horecaloket@utrecht.nl

www.utrecht.nl

Gemeente Utrecht

Vergunningen, Toezicht en Handhaving

Vergunningen



Utrecht Victoria Hotel C.V.
t.a.v. de directie
Westplein 50
3531 BL UTRECHT

5.1.2E

Behandeld door Horecaloket
Doorkiesnummer 030 – 286 37 09
E-mail horecaloket@utrecht.nl
Bijlage(n) Geen

Datum 5 november 2021
Ons kenmerk HZ_DH-21-39946
Onderwerp Verzoek om ontbrekende gegevens
aanvraag Drank & Horeca en
Exploatievergunning

Uw kenmerk
Uw brief van

Verzonden
Bij antwoord datum, kenmerk en onderwerp
vermelden

Geachte directie,

U hebt een aanvraag voor een vergunning op grond van de Alcoholwet en exploitatievergunning met terras ingediend voor uw horecabedrijf aan de Westplein 50 te Utrecht. Uw aanvraag betreft Utrecht Victoria Hotel; wijziging rechtsvorm van een commanditaire vennootschap naar een besloten vennootschap, bijschrijving leidinggevende (3x).

Uw aanvraag is nog niet volledig. Pas wanneer een aanvraag compleet is, kan deze in behandeling worden genomen.

Ik verzoek u **vóór 3 december 2021** de nog ontbrekende gegevens per e-mail aan te leveren. U kunt uw e-mail richten aan horecaloket@utrecht.nl. Vermeld hierbij het adres van uw horecabedrijf en ons kenmerk (zie briefhoofd).

Wanneer ik niet op tijd alle ontbrekende gegevens van u heb ontvangen, laat ik uw aanvraag buiten behandeling op grond van artikel 4:5 van de Algemene wet bestuursrecht (Awb). Dit betekent dat u geen vergunning heeft en dat u geen horecabedrijf kunt exploiteren.

Zou u mij de volgende stukken toe willen sturen:

- Plattegrond horecabedrijf (schaal 1:100)
- Mechanische ventilatie
- Huurovereenkomst

Het kan zijn dat dat er na ontvangst van uw stukken blijkt dat er nog extra informatie nodig is. Als dit het geval blijkt, neem ik opnieuw contact met u op.

Opschorten beslistermijn

Omdat uw aanvraag nog niet compleet is, is de beslistermijn opgeschort op grond van artikel 4:15 van de (Awb). De opschorting gaat in op de verzenddatum van deze brief en duurt tot de dag waarop ik alle gegevens heb ontvangen.

Hebt u nog vragen? Bel ons via telefoonnummer 030 – 286 37 09 of stel uw vraag per e-mail aan horecaloket@utrecht.nl. Vermeld hierbij altijd uw kenmerk (zie briefhoofd) en het adres van uw horecabedrijf.

Hoogachtend,
Namens burgemeester,

5.1.2E

M. Prijs,
Hoofd Vergunningen