

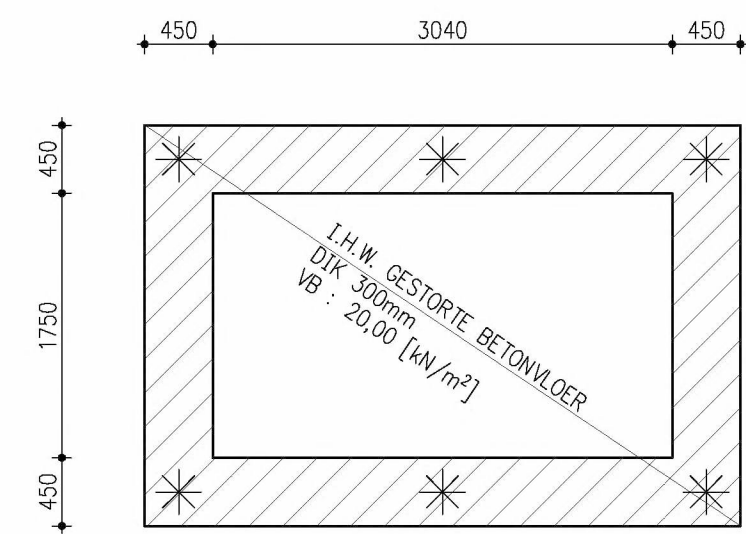
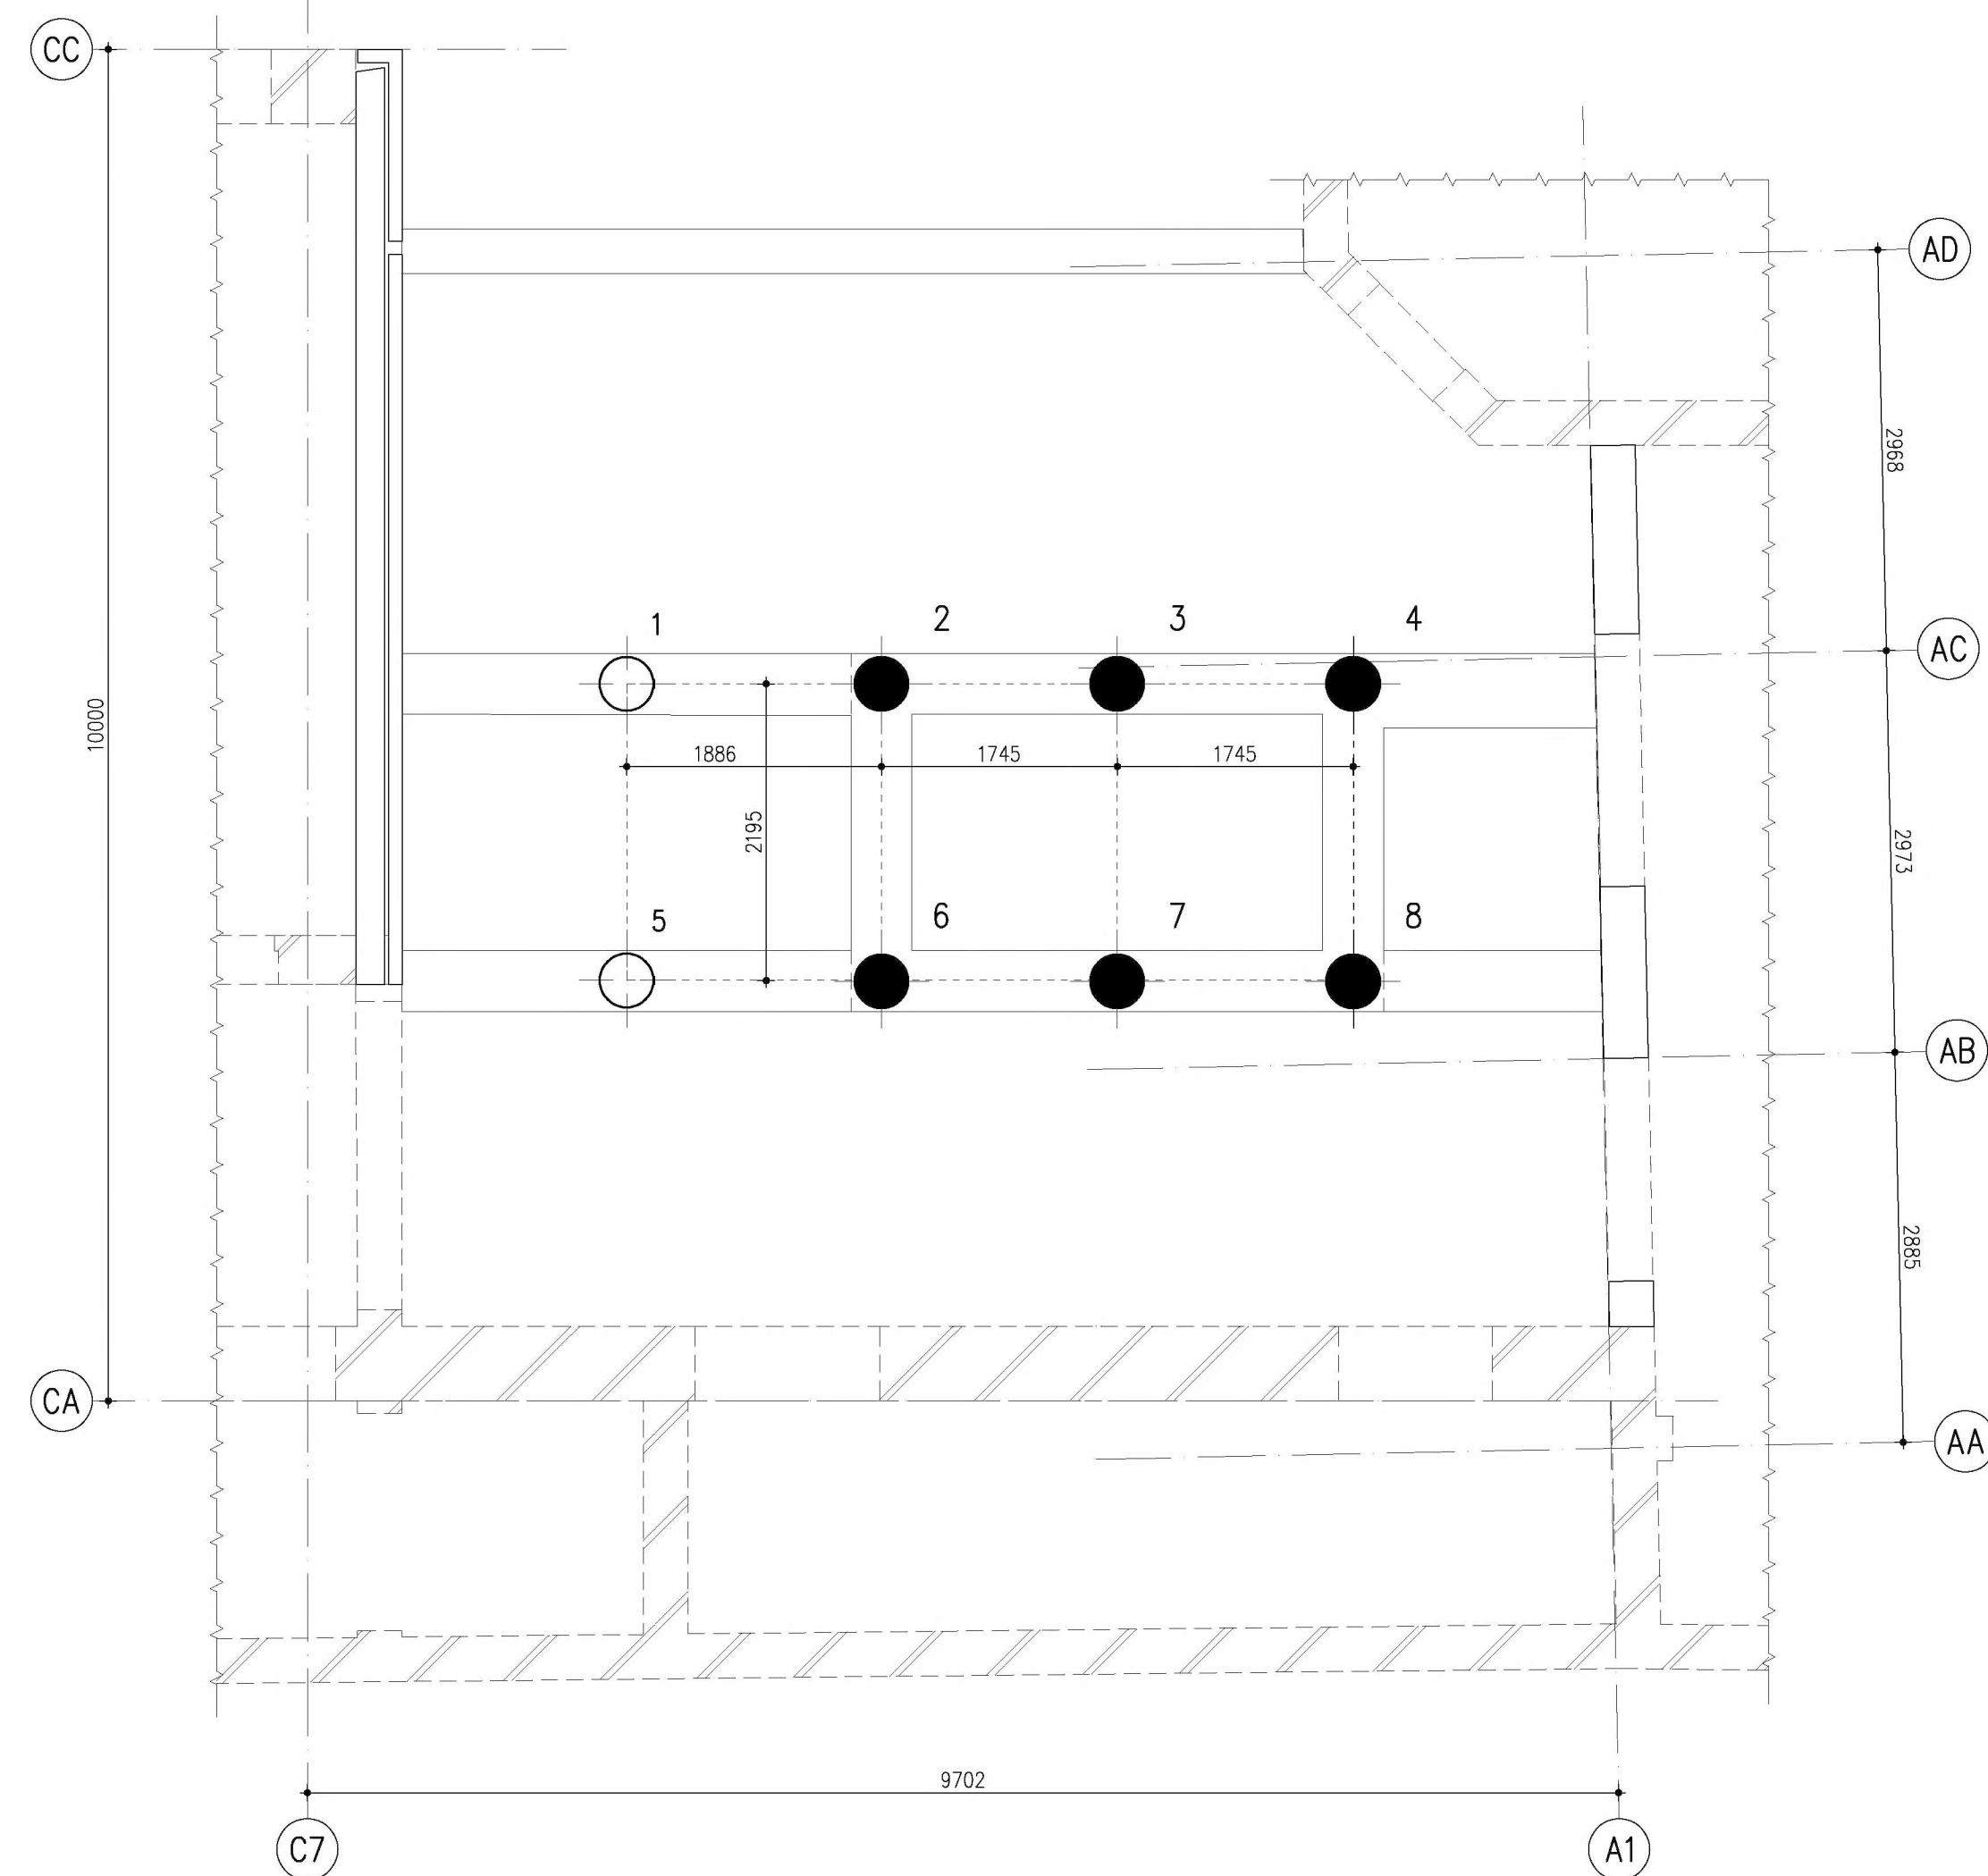


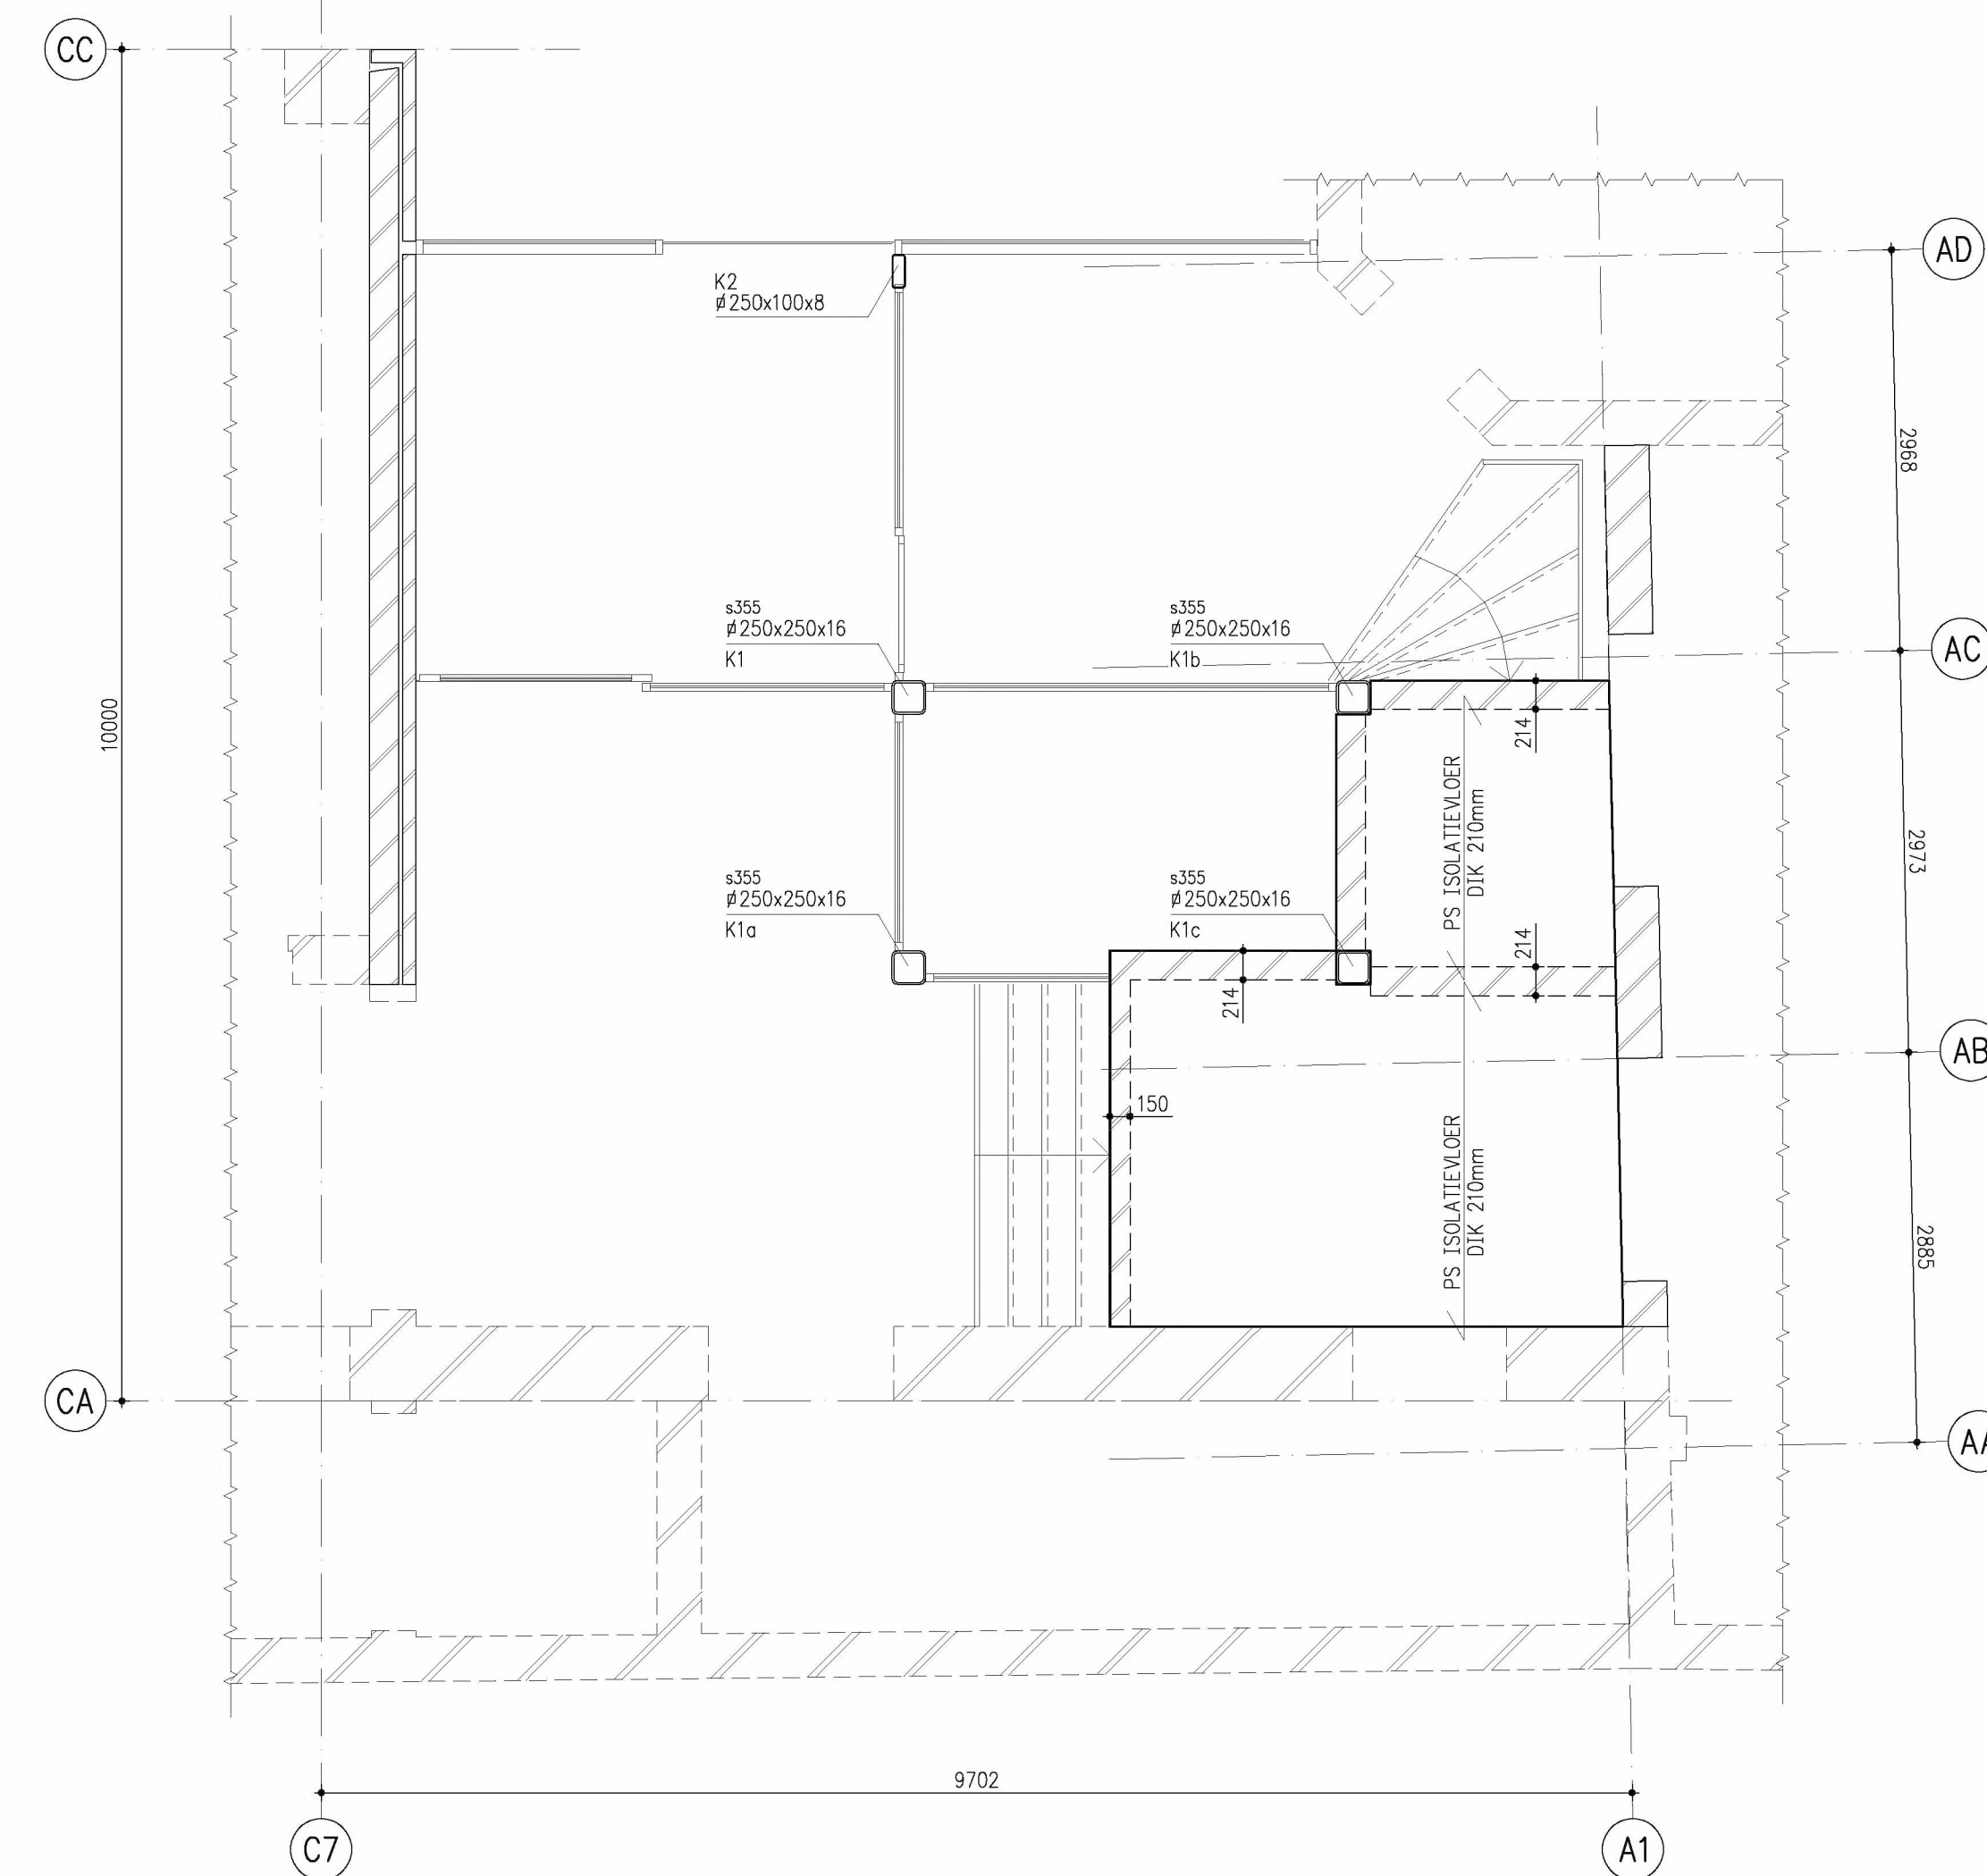

LIFTPUTVLOER

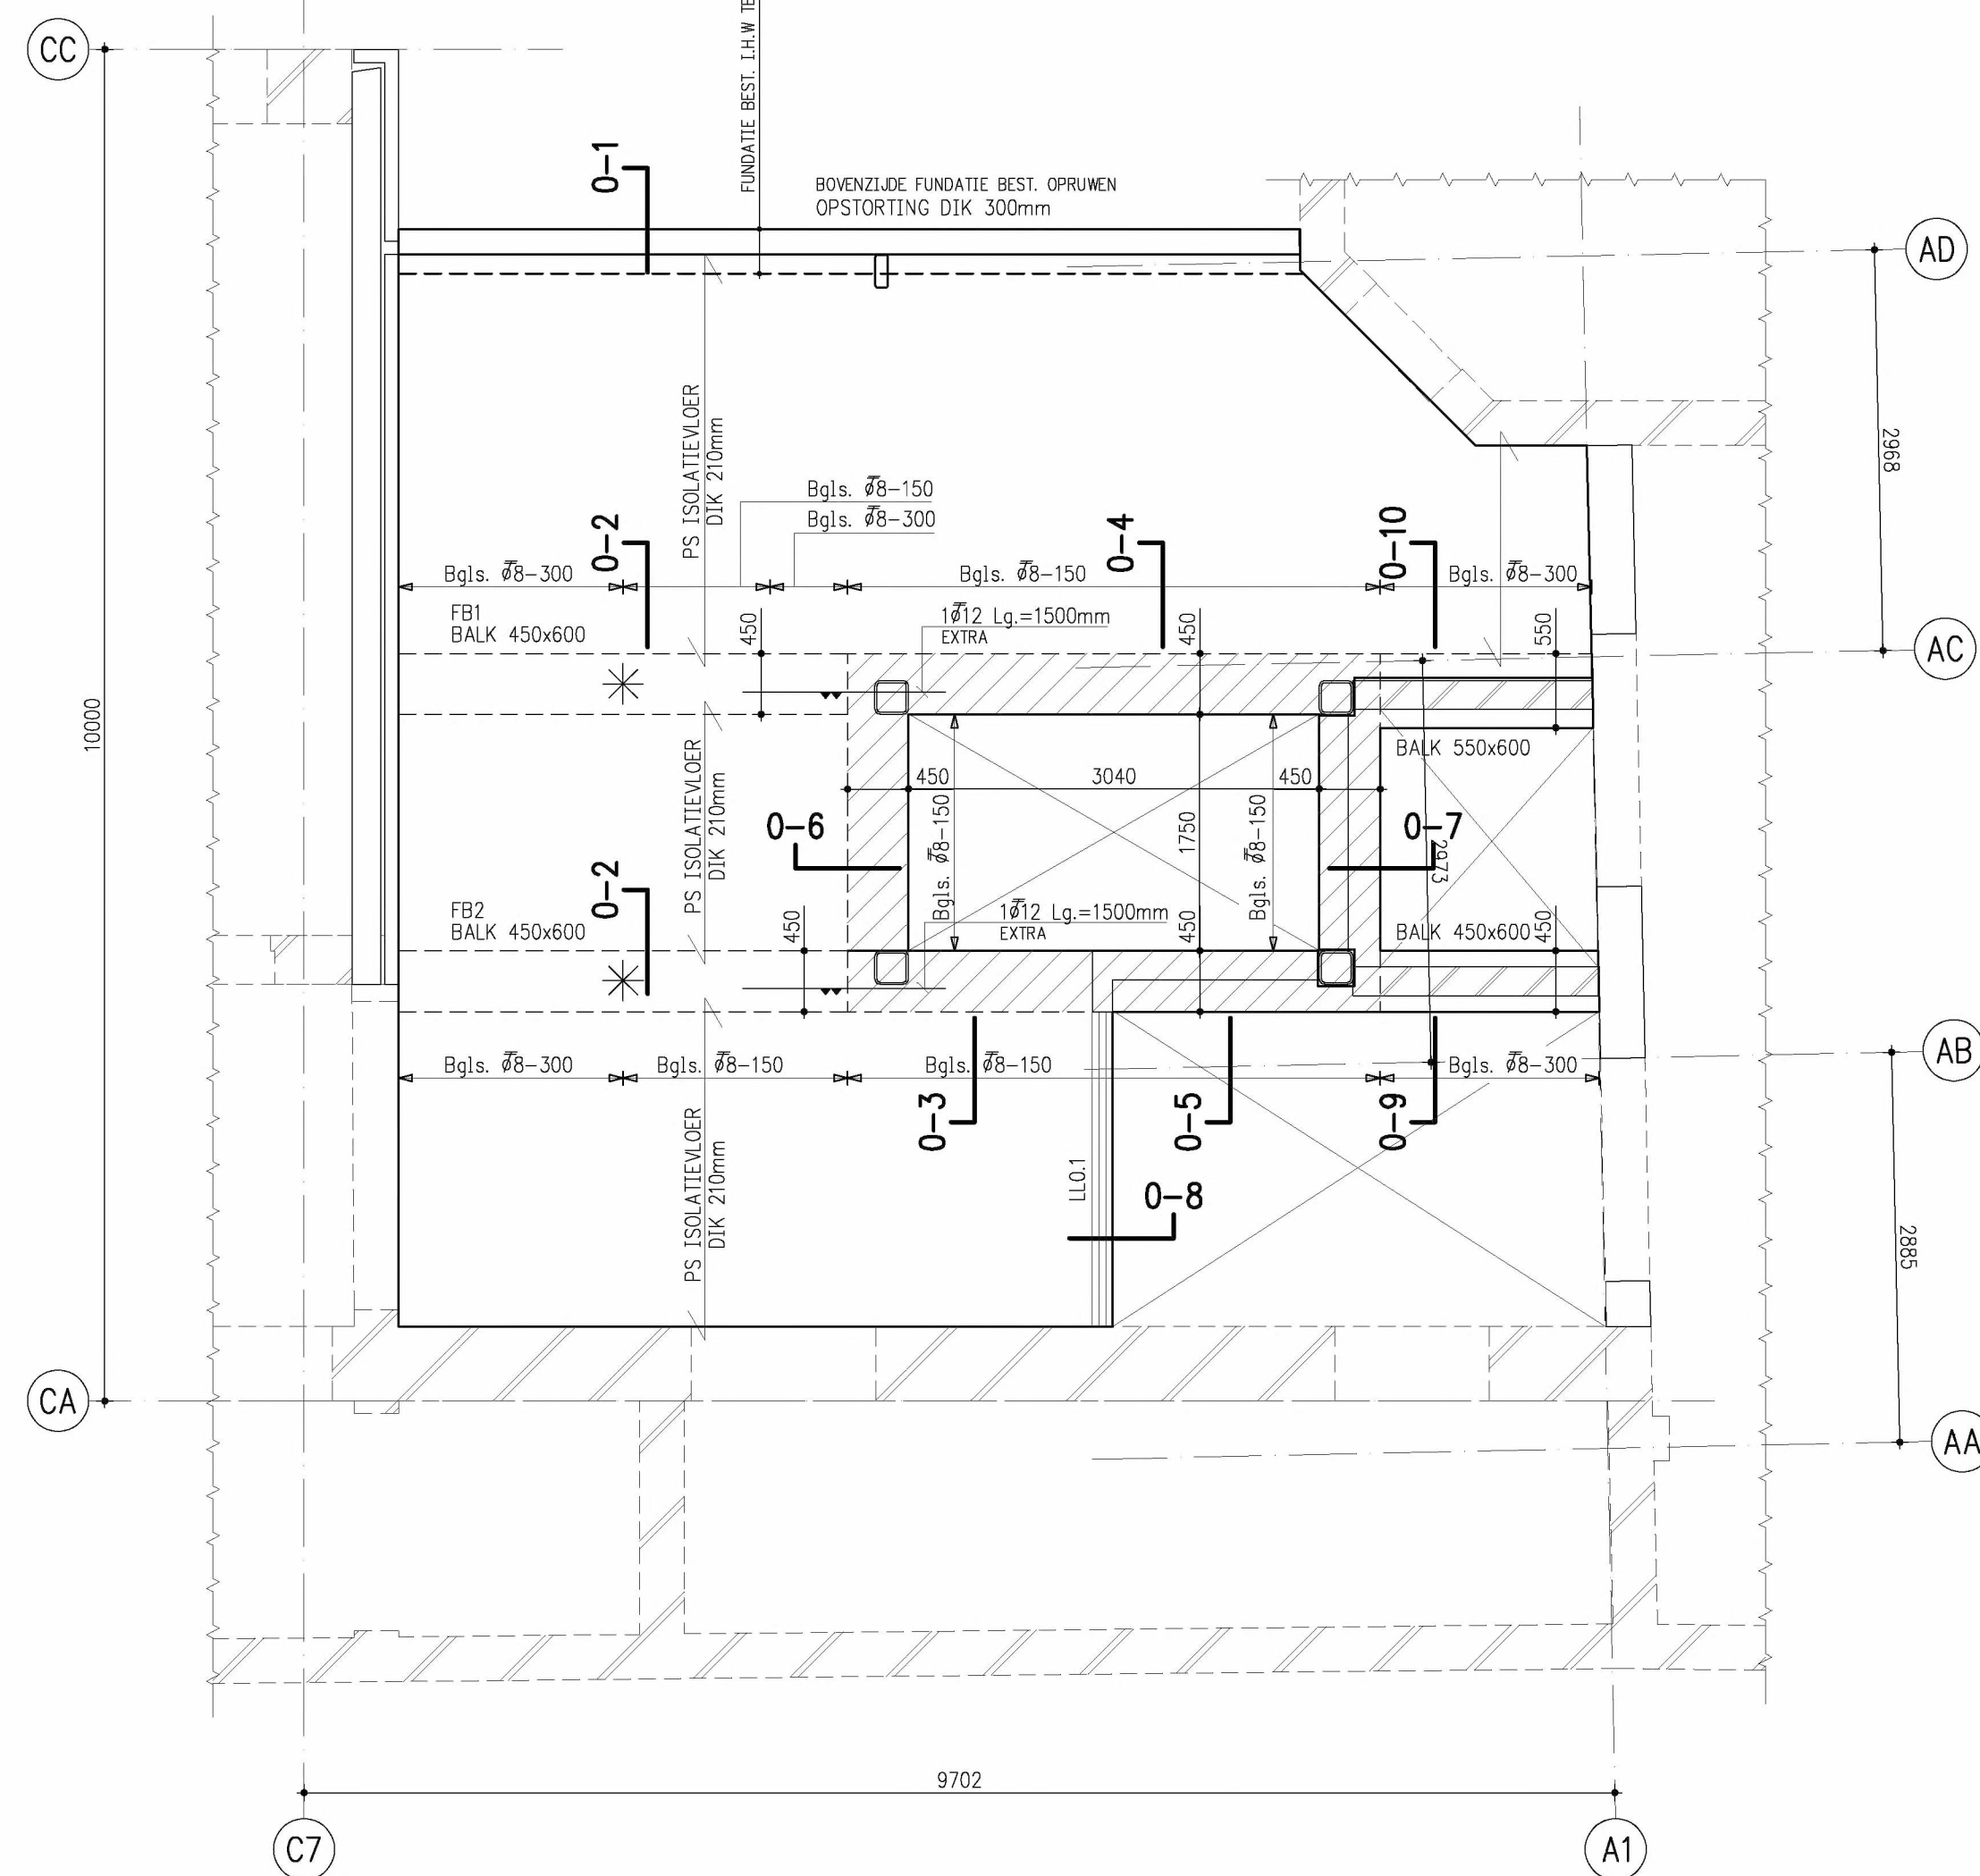

PALENPLAN

SONDERINGEN

FORMA : GEOSONDA
WERKNUMMER : 447386
DATUM : 02 AUGUSTUS 2018

FUNDERINGSADVIES

FORMA : HFC MELDE GEADVIES & EXPERTISE
WERKNUMMER : W0218.784
DATUM : 05 DECEMBER 2018

GESCHROEFDE STAALN BUISPAAL MET GROUTINJECTIE

STERKTEKLASSE C20/25

MILIEUKLASSE XC2


UITVOERING EN CONTROLE VAN DE PALEN DIENT TE VOLDOEN AAN BRL 1710

PEIL = 3840+ NAP DOOR ANNEMER TE CONTROLEREN


CODE	AFMETING (mm)	AANTAL	PAALLENTE (mm)	STORTHOOGTE T.O.V. PEIL (mm)	PAALPUNT T.O.V. NAP (mm)	Fr.netto d (mm)	STREKLENGTE (mm)	WAPENING (FeB500 HWL)
1	139/350	2	9980	860-P	7000-	500	400	CENTRALE STAAF 1#20 LG=5000mm
2	139/350	6	9160	1680-P	7000-	500	400	CENTRALE STAAF 1#20 LG=5000mm

ZIE PAALBEREKENING VRIJW FUNDERINGSTECHNIKEN
PROJECTNUMMER : 1200560
DATUM : 28 MEI 2021


MAKIMALE TREK OP PAAL 63kN

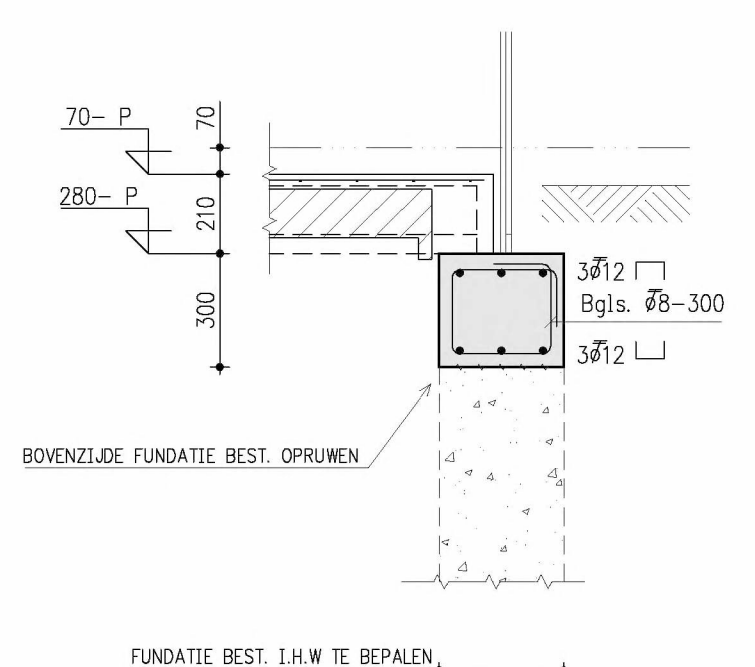


DRSN. 0-1

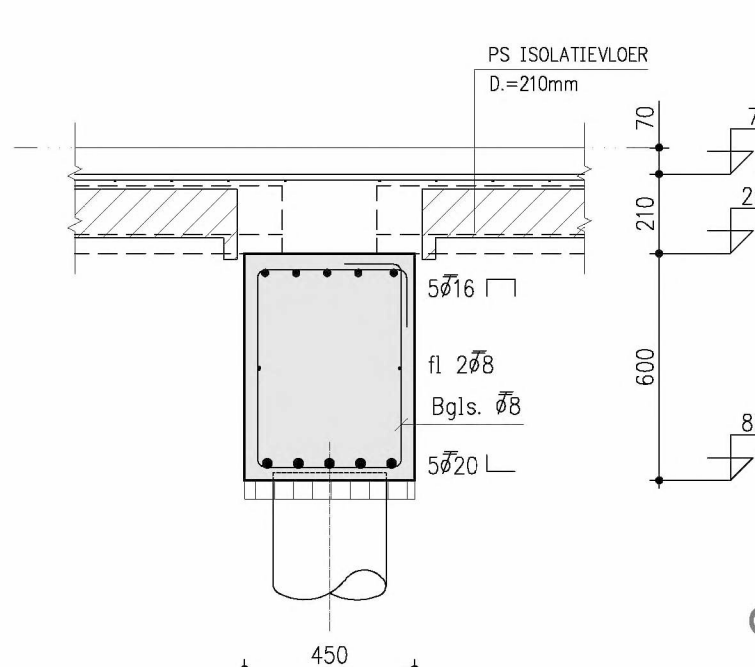

DRSN. 0-2
EXTRA WAPENING + AFSTAND BGL.
ZIE PLATTEGROND

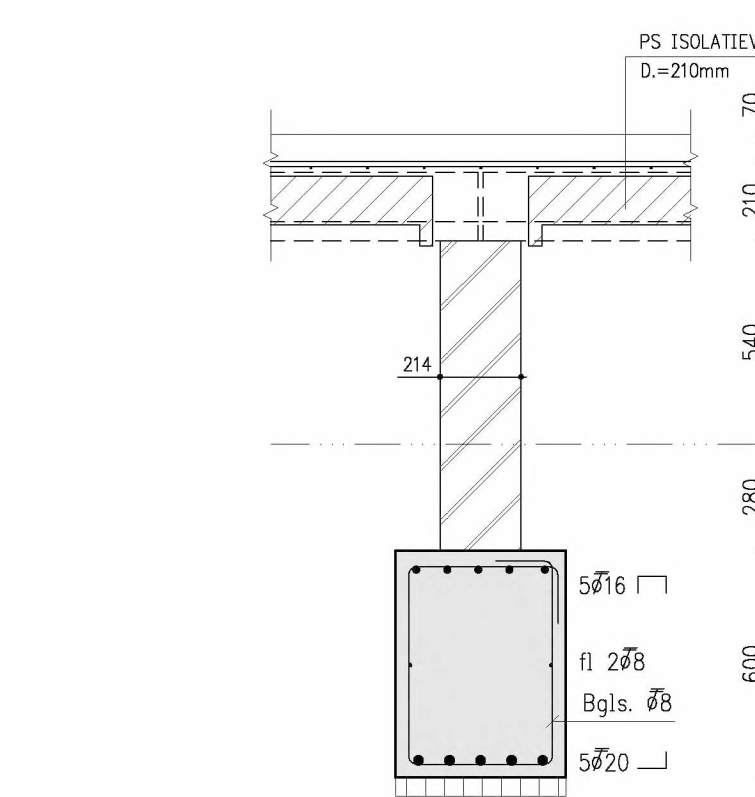

DRSN. 0-3

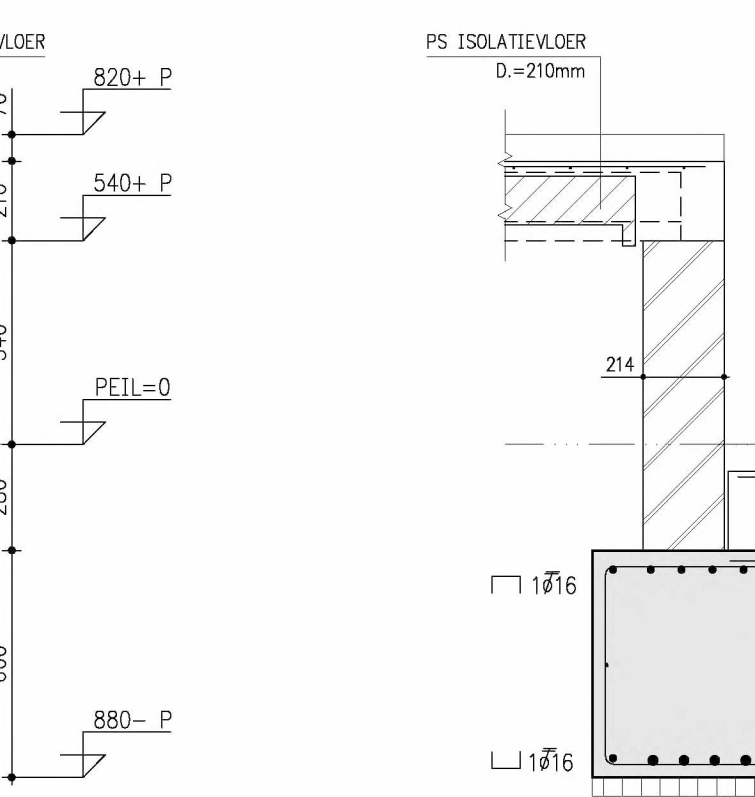

DRSN. 0-4



DRSN. 0-5



DRSN. 0-6

DRSN. 0-7

DRSN. 0-8

DRSN. 0-9

DRSN. 0-10

FUNDERINGSPLAN/BEGANE GRONDVLOER PEIL=0

PS ISOLATEVLOER
DIK 210mm
MILIEUKLASSE XC1

BELASTINGEN
AFWERKING DIK 70mm 2,00 [kN/m²]
PS ISOLATEVLOER DIK 210mm 3,00

VERANDERLIJKE BELASTING 4,00 Klasse B

BELASTINGEN OP DE VLOER

LL1 = LL1
LL2 = LL2
LL3 = LL3
LL840 = LL840