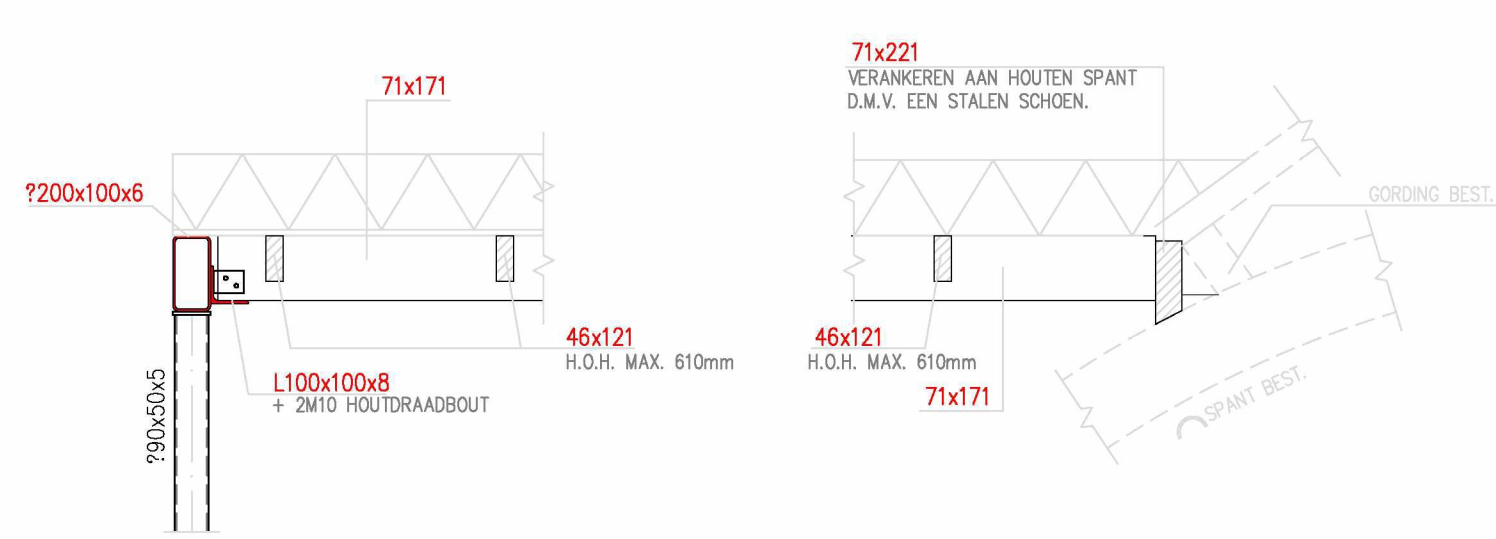


DRSN. 3-2

Algemeen	Berekening uitgevoerd volgens bouwbesluit Alle in dit renvoel opgenomen uitgangspunten zijn van toepassing, tenzij op tekening anders staat vermeld Alle geprefabriceerde constructieve onderdelen dienen ons ter beoordeling te worden aangeboden Dilataties in metselwerk volgens opgave fabrikant/leverancier; deze dienen ons ter beoordeling te worden aangeboden Voorzieningen arboret zijn niet vermeld Brandwerende voorzieningen volgens voorschrift en bestek Conserveringen volgens voorschrift en bestek
	Maatvoering in het werk te controleren Alle maten in mm
Staal	Staalqualiteit: S235 JR C2 Buisprofielen koudgevormd/gelast Kokerprofielen koudgevormd/gelast Stalen voetplaten ondersabelen c.q. ondergieten met krimparme mortel Boutafstanden in verbandstaven: $e^*10/s^*10 = 2a/3d$ Alle verbandstaven op spanning aanbrengen Detailtekening en –berekening dienen ons ter beoordeling te worden aangeboden Boutkwaliteit 8.8 geroelde draad (gegalvaniseerd) Ankerkwaliteit 4.6 geroelde draad (gegalvaniseerd) Minimale lashoek $\leq 4mm$

Uitspraak	Datum
07-01-20	
50	Gewijzigd
etekend	A 07-04-20
	B 21-05-20
Snickers	D
constructeur	E
	F
	G
roumen	H
projectnr.	Blad

afroepen/levering

l.o.m. 5.1.2.e

Expeditie / afhalen Havebo


Baardmeesweg 8 Zeewolde

Tel.: 5.1.2.e

E.mail expeditie@havebo.nl

let op! levertijd ca. 6 werkdagen

t.p.v. oplegging balk geen ps-blok toepassen

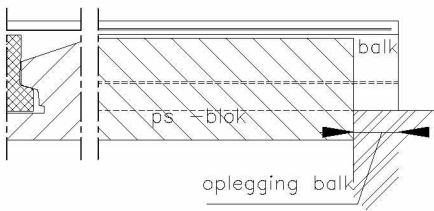

DE BLOKKEN MOGEN NIET OVER DE STEUNPUNTEN WORDEN DOORGELEGD

Minimaal oplegging is 100mm

VANDER WEIDE ♦ VAN BRAGT bv
ingeleursbureau voor bouwconstructies

Datum:

19-07-2021

Op uitgangspunten gecontroleerd

5.1.2.e

accoord

Akkoord 5.1.2.e 16-07-21
BAM Bouw en Techniek

ELEMENTEN	MATERIAAL	BALK.AFST.	AFMETING
G normaalelement	kunststof	h.o.h.600	1250 mm
K middenelement	kunststof	h.o.h.480	1250 mm

Uitvoering: BEGANE GRONDVLOER

In de druklaag een bouwstaalnet Ø5-150x150, in verband gelegd met voldoende overlap. E.e.a. door aannemer te verzorgen.

Betonkwaliteit druklaag: C20/25

Gevolgklasse : CC2

Milieuomstandigheden : XC1

CE-Nummer: CE 2388-CPR-0087

Konstruktieve vloerhoogte: 220 mm. incl. druklaag 60mm #

Opgelegde belasting(Indien niet aangegeven): 3.00 kN/m2 (Prep)

Afwerking: 1.50 kN/m2 verplaatsbare wanden max. 0,50 kN/m2 enkel metalstud of houten staanders met gipsplaat

Losadres: Stiho Utrecht: Uraniumweg 55
-
te Utrecht

Aannemer: Regio Oost BAM Wegen BV
Uitvoerder -
Tel. uitvoerder: -

SL-Combinatievloer

HAVEBO GROEP
Havebo BV
Systeemvloeren – prefabbeton

Postbus 44, 3734 ZG Den Dolder
Tel.: 030-2280613
www.havebo.nl
E-mail 5.1.2.e@havebo.nl

Expeditie / afhalen
Baardmeesweg 8 Zeewolde
Tel.: 5.1.2.e
E-mail expeditie@havebo.nl

Dossier/Order: 53299

Schaal 1:50

Getekend: J. Zimmermar

Datum: 09.06.2021

Gewijzigd: 1ste wijziging
2de wijziging
Definitief

Datum: 09.07.2021
-
-

Blad: 1/2

00,00 m² tot.
00,00 m¹ e.b.

Let op balklengte per 50 mm oplopend verkrijgbaar vanaf 500 mm

BALKEN					
Art. nr.	Merk	Aantal	Type	Lengte	
	A	4	1	3400	
	B	5	1	3450	
BLOKKEN					
Art. nr.	Aantal	Omschrijving			
K37	19	K-blok Rc=3.7 hoh 480 mm			

Warmteweerstand Rc= 3.7m2 K/W vlamdovend

m¹ na-isolatiestrook mee leveren = Ja/Nee
(In het werk pas te zagen, e.e.a. door de aannemer te verzorgen.)


Wapening ... net Ø5-150-150 → 6m² per net.
(Door de aannemer te verzorgen)

formaat:A3

Deze tekening blijft uitsluitend eigendom van Havebo Systeemvloeren


Auteursrechten voorbehouden.

deze tekening
niet voor uitvoering

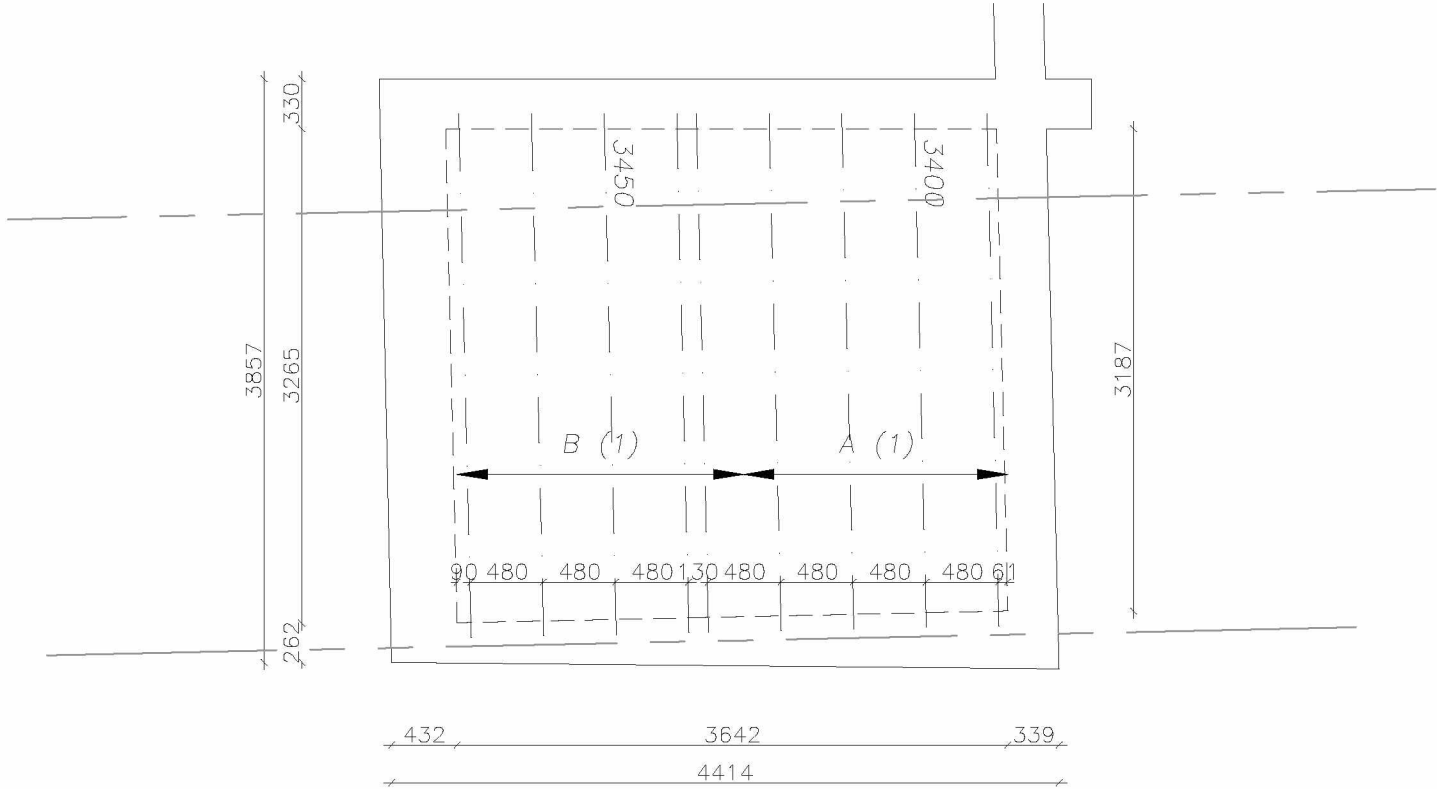

Gebouw A Klasse B

RENVOOI

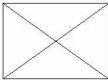	Kruipluik
 of 	Meterkast
	Riolering
	Stramienlijn
	Start richting van liggers
 layer in merk zetten	Liggers & Blokken teller
 3650	Balk lengte
	Exta gerekend liggers
	Balken
	Oplegging (Vloer rand)
	Vloer veld (Dagmaat)
	Omtrek woning/gebouw