


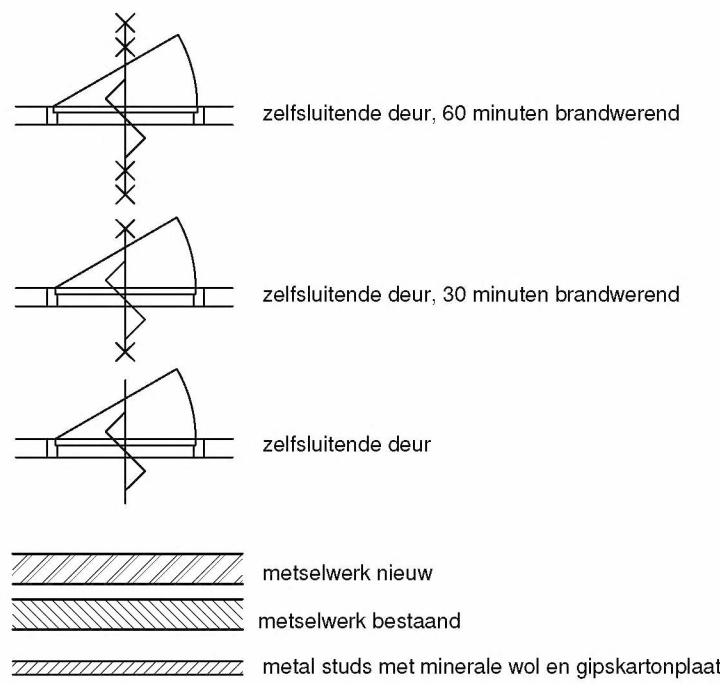


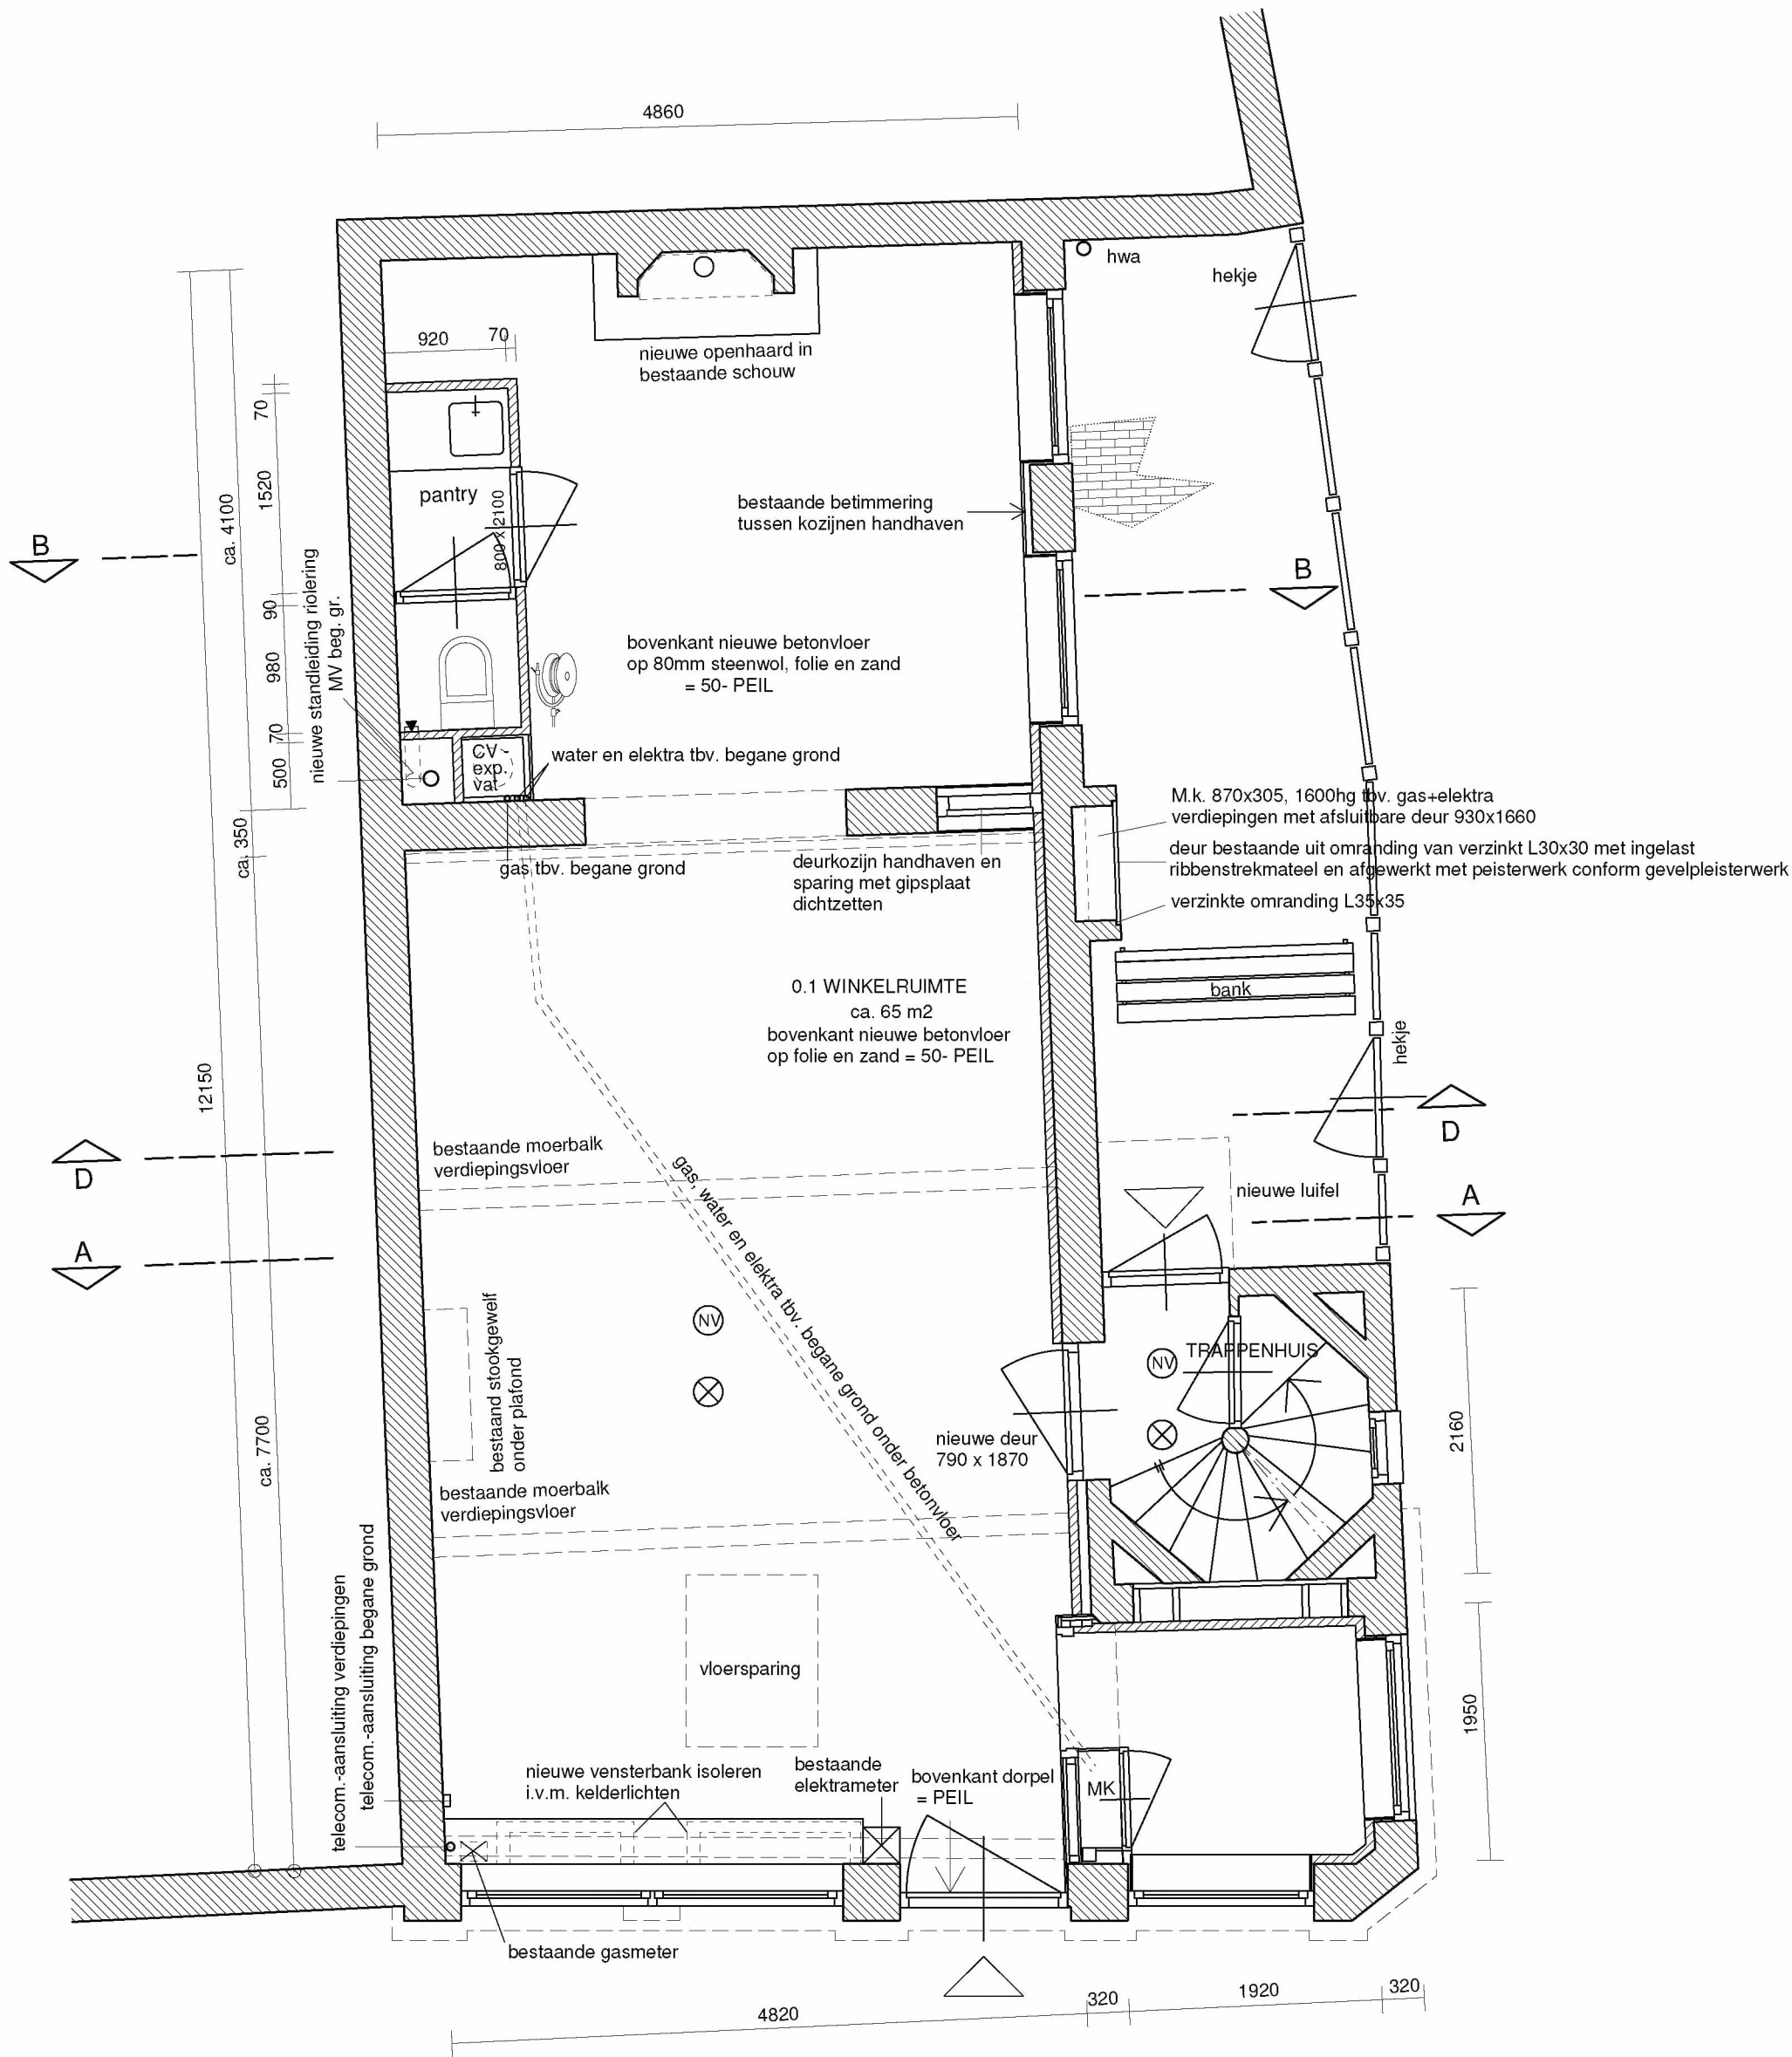

- brandslanhaspel, 15 m'
- (NV) noodverlichting
- (X) niet-ioniserende rookmelder, alle rookmelders onderling koppelen

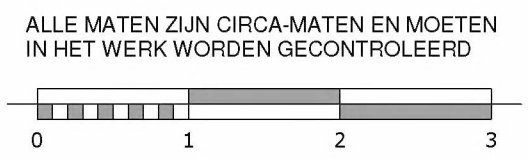

project:	Ganzenmarkt 30 te Utrecht	projektnr.	0907
opdrachtgever:	5.1.2.e te Utrecht	schaal:	1:50
tekening:	BEGANE GROND	datum:	21 jan. '10
		gew. A:	28 jan. '10
		B:	22 feb. '10
		C:	
		D:	
	5.1.2.e	tekeningnr.	W 01

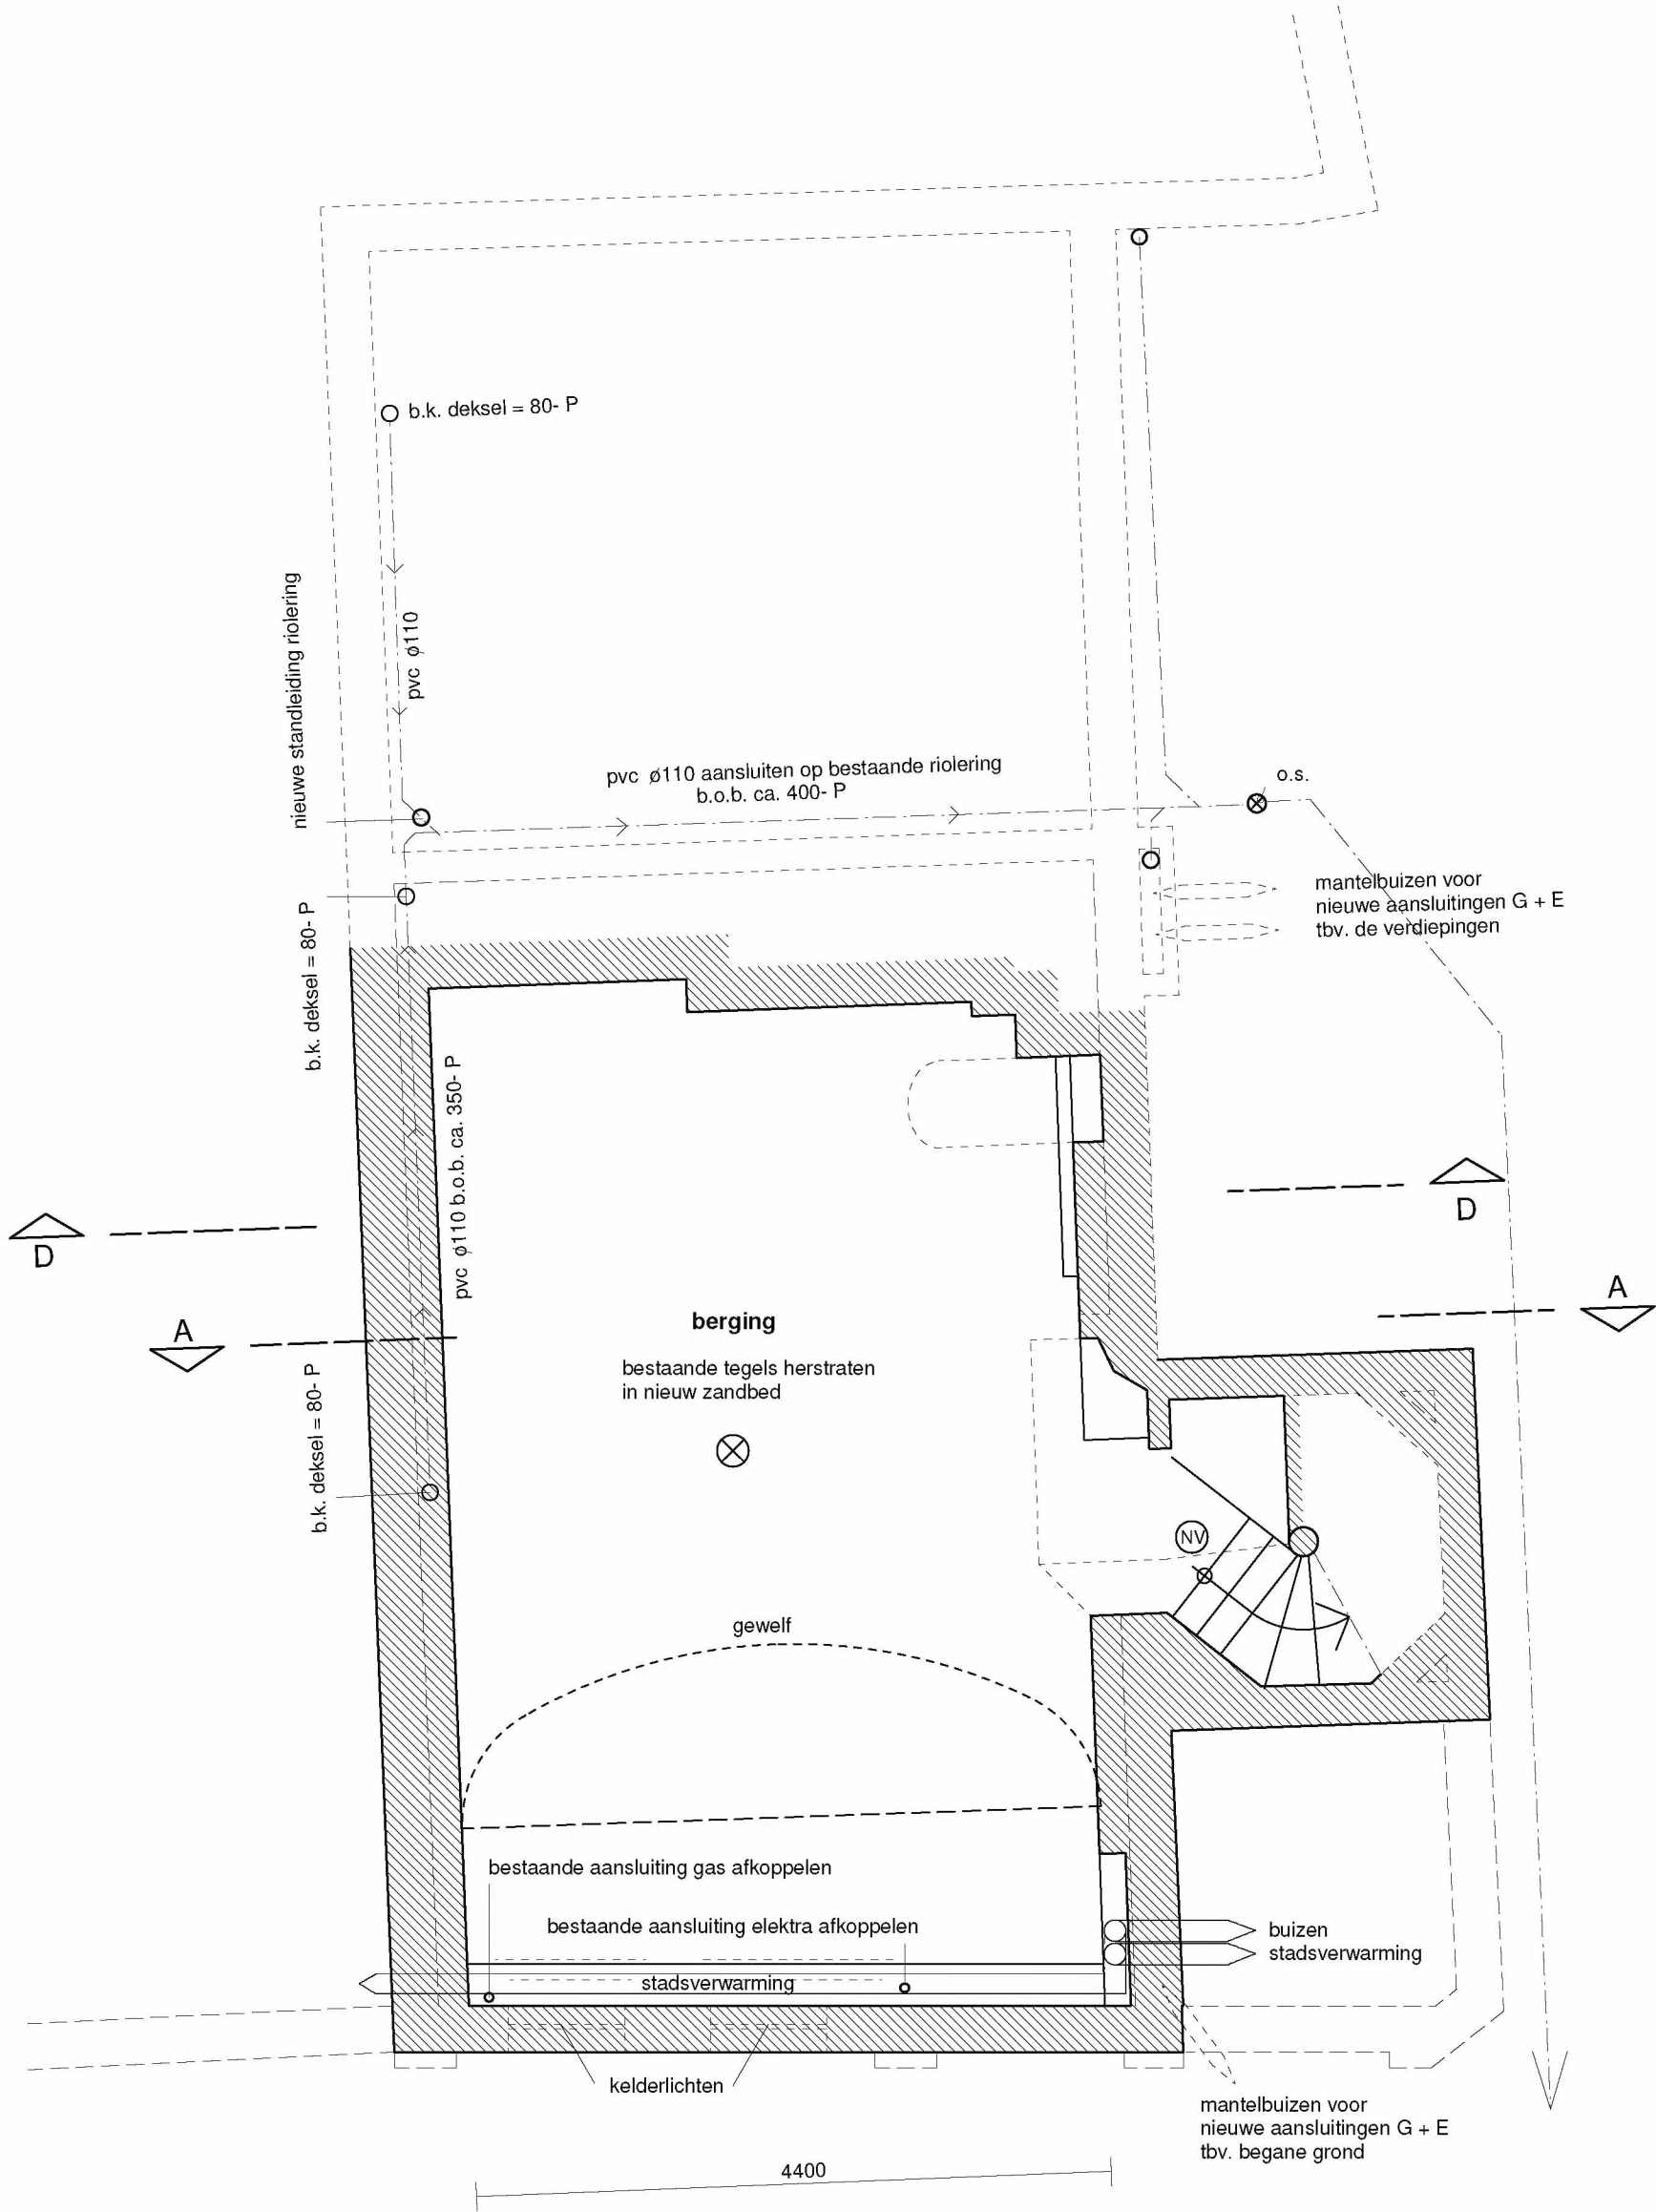


(NV) noodverlichting


(X) niet-ioniserende rookmelder,
alle rookmelders onderling koppelen

ALLE MATEN ZIJN CIRCA-MATEN EN MOETEN
IN HET WERK WORDEN GECONTROLEERD

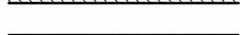

-  metselwerk nieuw
-  metselwerk bestaand
-  metal studs met minerale wol en gipskartonplaat

project:	Ganzenmarkt 30 te Utrecht	projektnr.	0907
opdrachtgever:	5.1.2.e te Utrecht	schaal:	1:50
tekening:	KELDER en RIOLERING	datum:	28 jan. '10
		gew. A:	16 feb. '10
		B:	22 feb. '10
		C:	
		D:	
	5.1.2.e	tekeningnr.	W 05

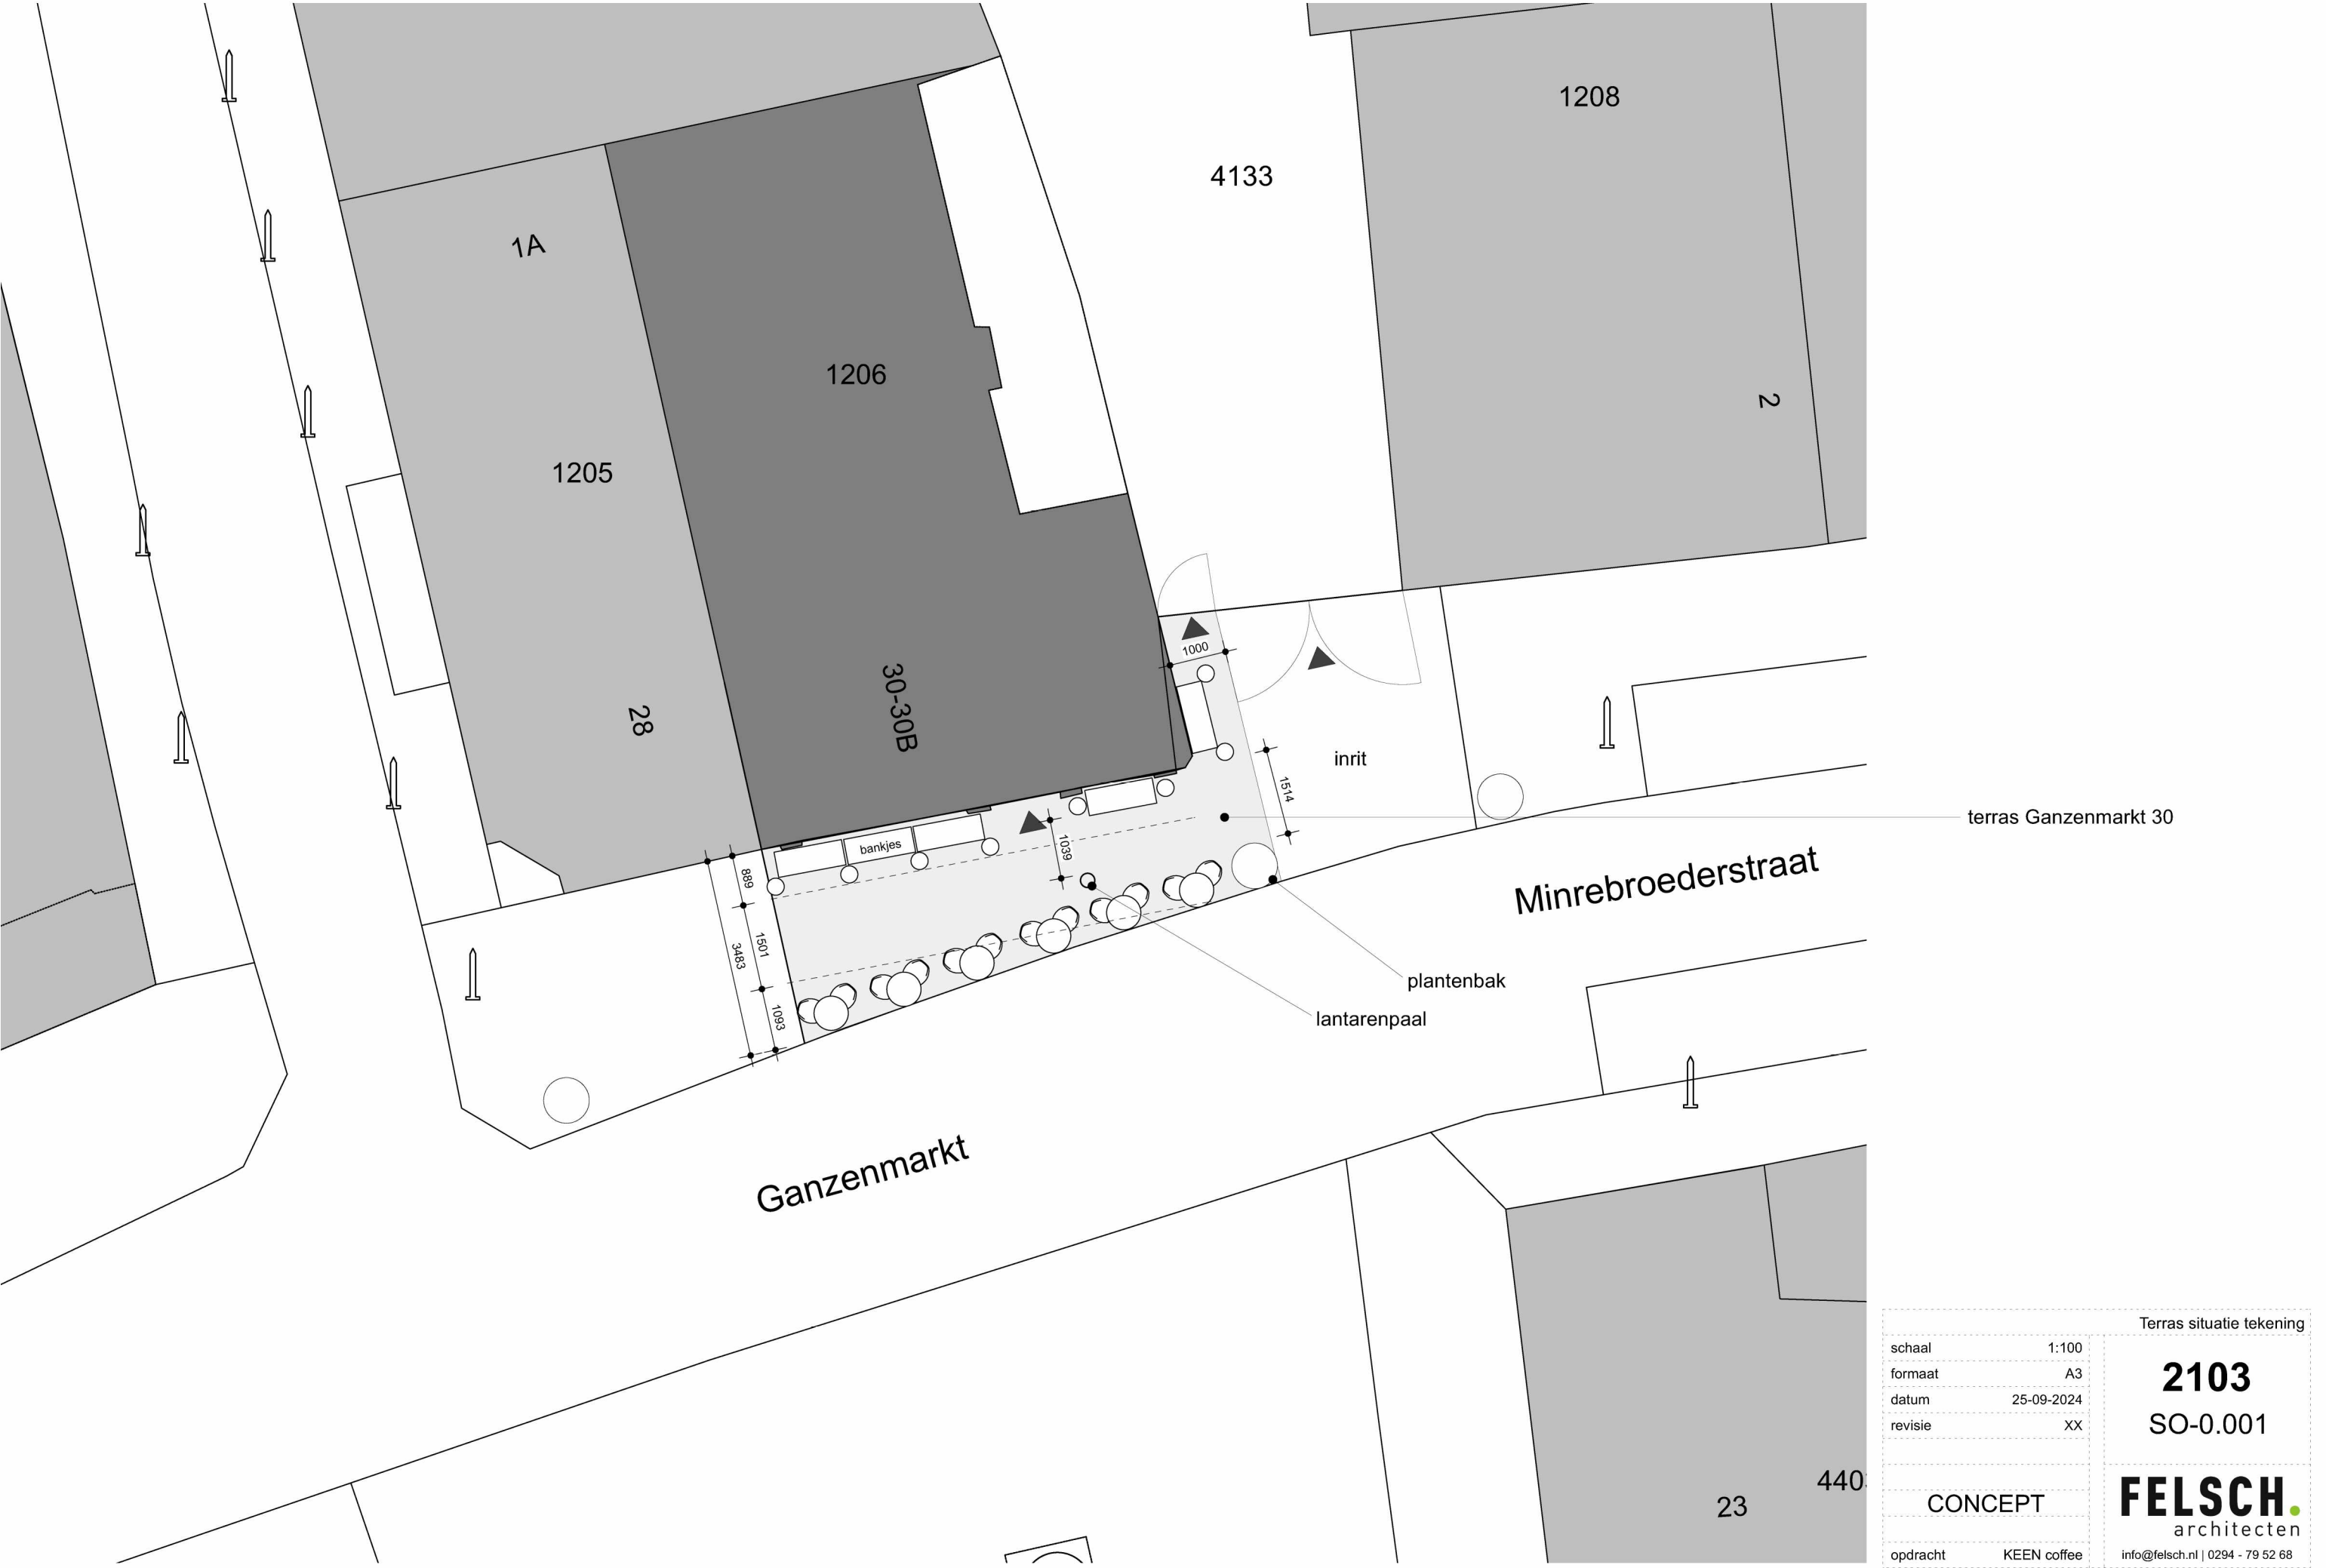

Terras situatie tekening		
schaal	1:100	2103 SO-0.001
formaat	A3	
datum	25-09-2024	
revisie	XX	
CONCEPT		FELSCH. architecten info@felsch.nl 0294 - 79 52 68
opdracht	KEEN coffee	