
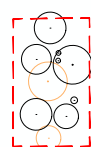


Legenda B1 overzicht bomen

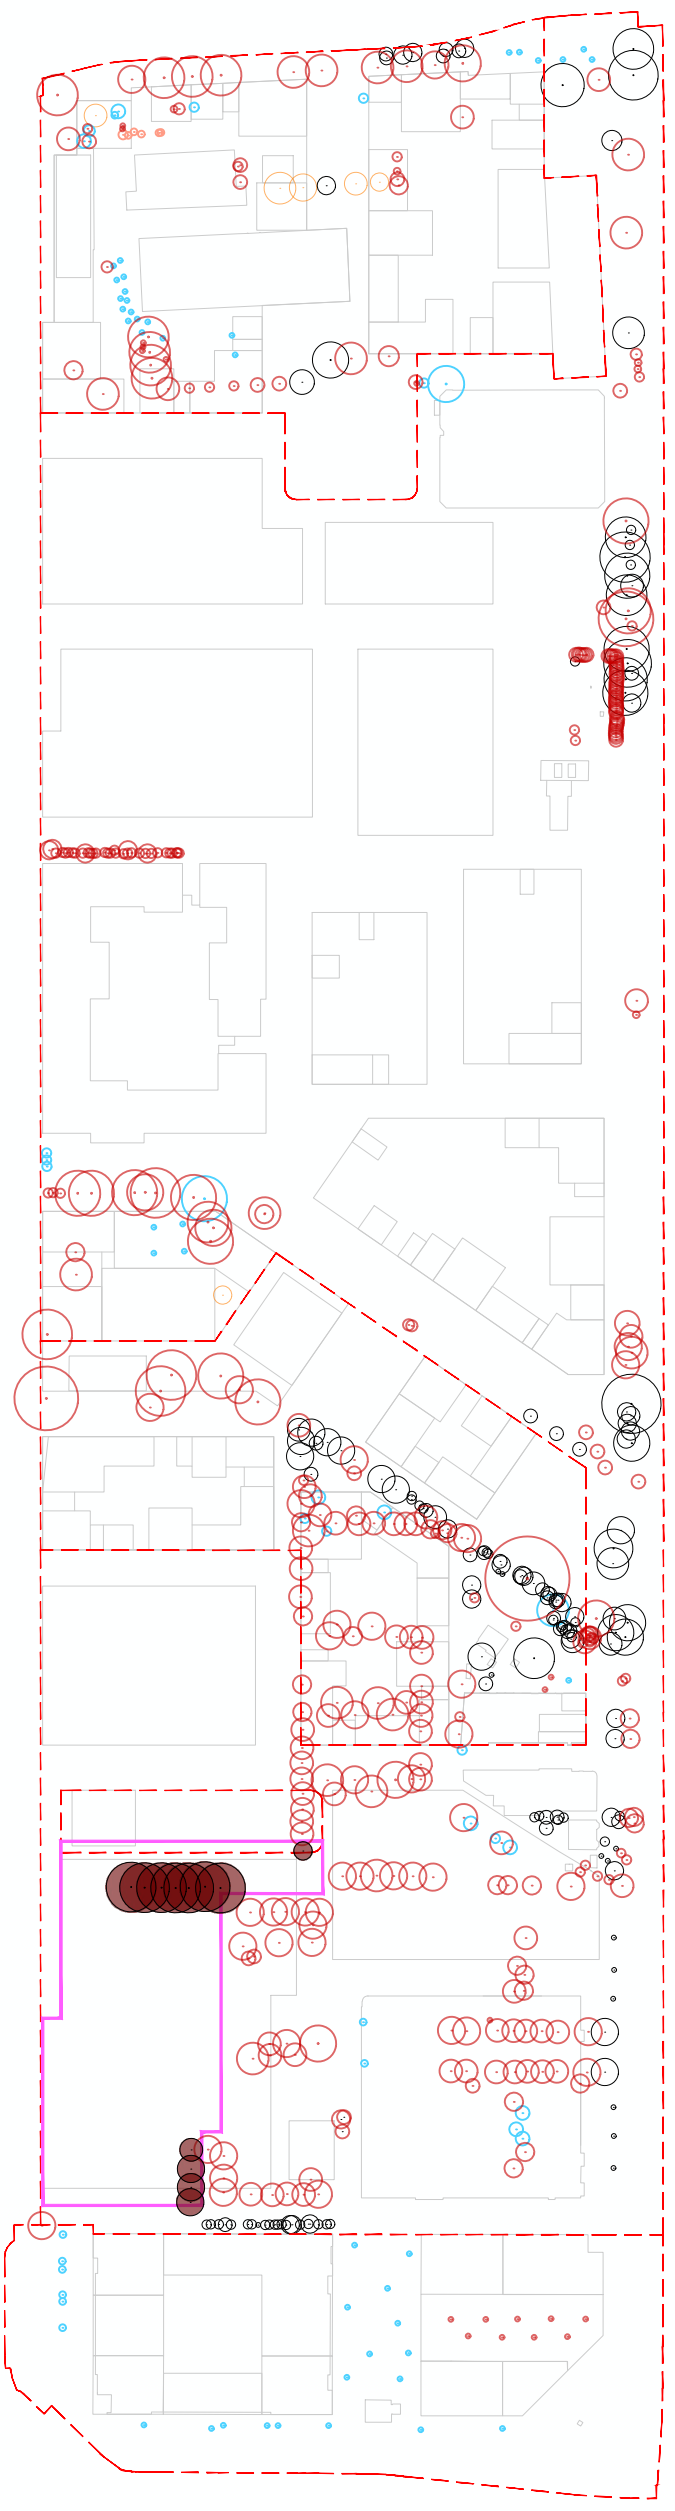

-  Te verplanten bomen binnen B1  
0 stuks
-  Te verplanten bomen  
76 stuks
-  Te verplanten bomen onder voorwaarden  
8 stuks
-  Te behouden bomen binnen B1  
0 stuks
-  Te behouden bomen  
181 stuks
-  Te verwijderen bomen binnen B1 voor sloop  
0 stuks
-  Te verwijderen bomen binnen B1 voor nieuwbouw  
12 stuks
-  Te verwijderen bomen  
355 stuks
-  Te verwijderen stobben  
6 stuks
-  Plangrens

PROJECT # P381-LMU	LMU <small>Stroomversnelling 150kv</small> ONDERWERP_SUBJECT Overzicht	FASE	TEKENING #
PROJECT Merwede Utrecht	FORMAAT_FORMAT A3	DATUM_DATE 05.12.2023	
OPDRACHTGEVER_CLIENT Gemeente Utrecht	SCHAAL_SCALE 1:4000		