



Nieuwbouw

Legenda nieuwbouw

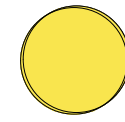


Nieuwe locatie te verplanten bomen
0 stuks

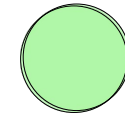

Te herplanten bomen
12 stuks



Plangrens

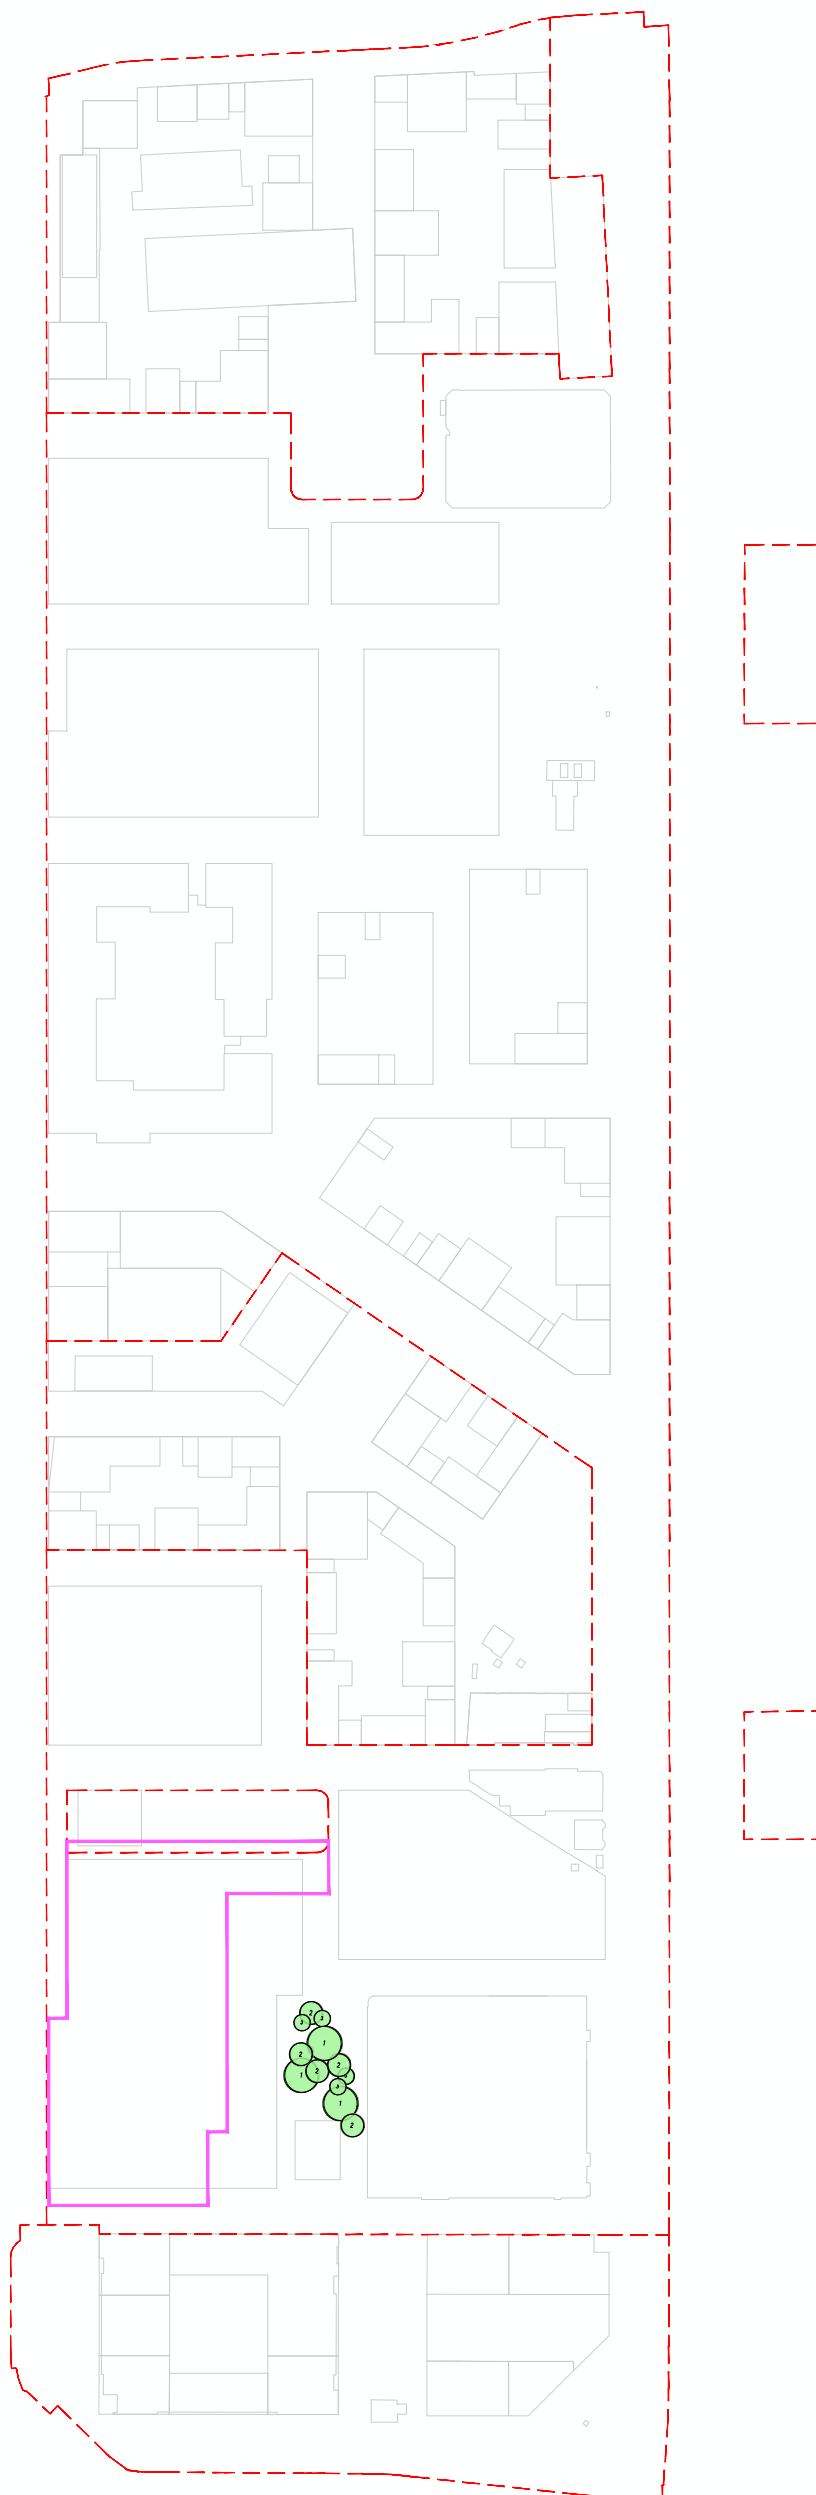

PROJECT # P381-LMU	LMU Documentcode 1849	ONDERWERP_SUBJECT Kapaanvraag B1
PROJECT Merwede Utrecht	FORMAAT_FORMAT A3	DATUM_DATE 05.12.2023
OPDRACHTGEVER_CLIENT Gemeente Utrecht	SCHAAL_SCALE 1:4000	