
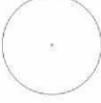
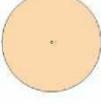


Legenda 1C-Portaal overzicht bomen

-  Te verplanten bomen binnen 1C-Portaal  
0 stuks
-  Te verplanten bomen  
99 stuks
-  Te verplanten bomen onder voorwaarden  
7 stuks
-  Te behouden bomen binnen 1C-Portaal  
0 stuks
-  Te behouden bomen  
214 stuks
-  Te verwijderen bomen binnen 1C-Portaal voor sloop  
15 stuks
-  Te verwijderen bomen binnen 1C-Portaal voor nieuwbouw  
7 stuks
-  Te verwijderen kleiner dan 15cm stamdoorsnede  
1 stuk
-  Te verwijderen bomen  
352 stuks
-  Te verwijderen stobben  
6 stuks
-  Plangrens

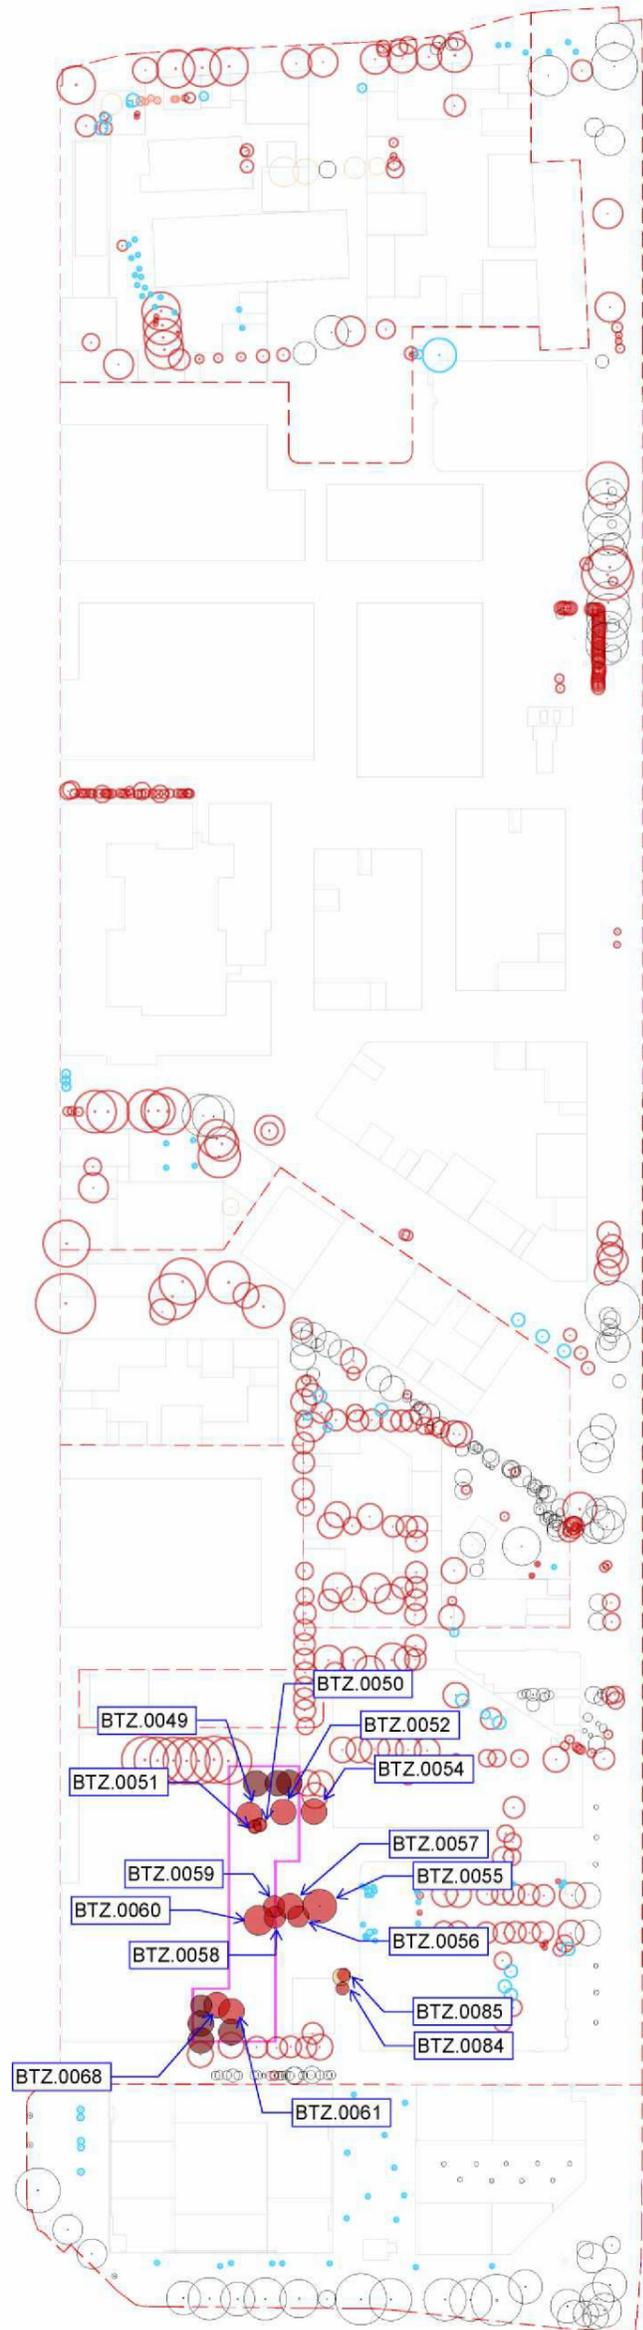

15 stuks te kappen bomen t.b.v. slopen bestaande panden  
d.d. 22-03-2024

BTZ.0000 = positie te vellen boom conform vellijst

PROJECT # P381-LMU	ONDERWERP_SUBJECT Overzicht	FASE	TEKENING #
PROJECT Merwede Utrecht	FORMAAT_FORMAT A3	DATUM_DATE 13.03.2024	
OPDRACHTGEVER_CLIENT Gemeente Utrecht	SCHAAL_SCALE 1:4000		