


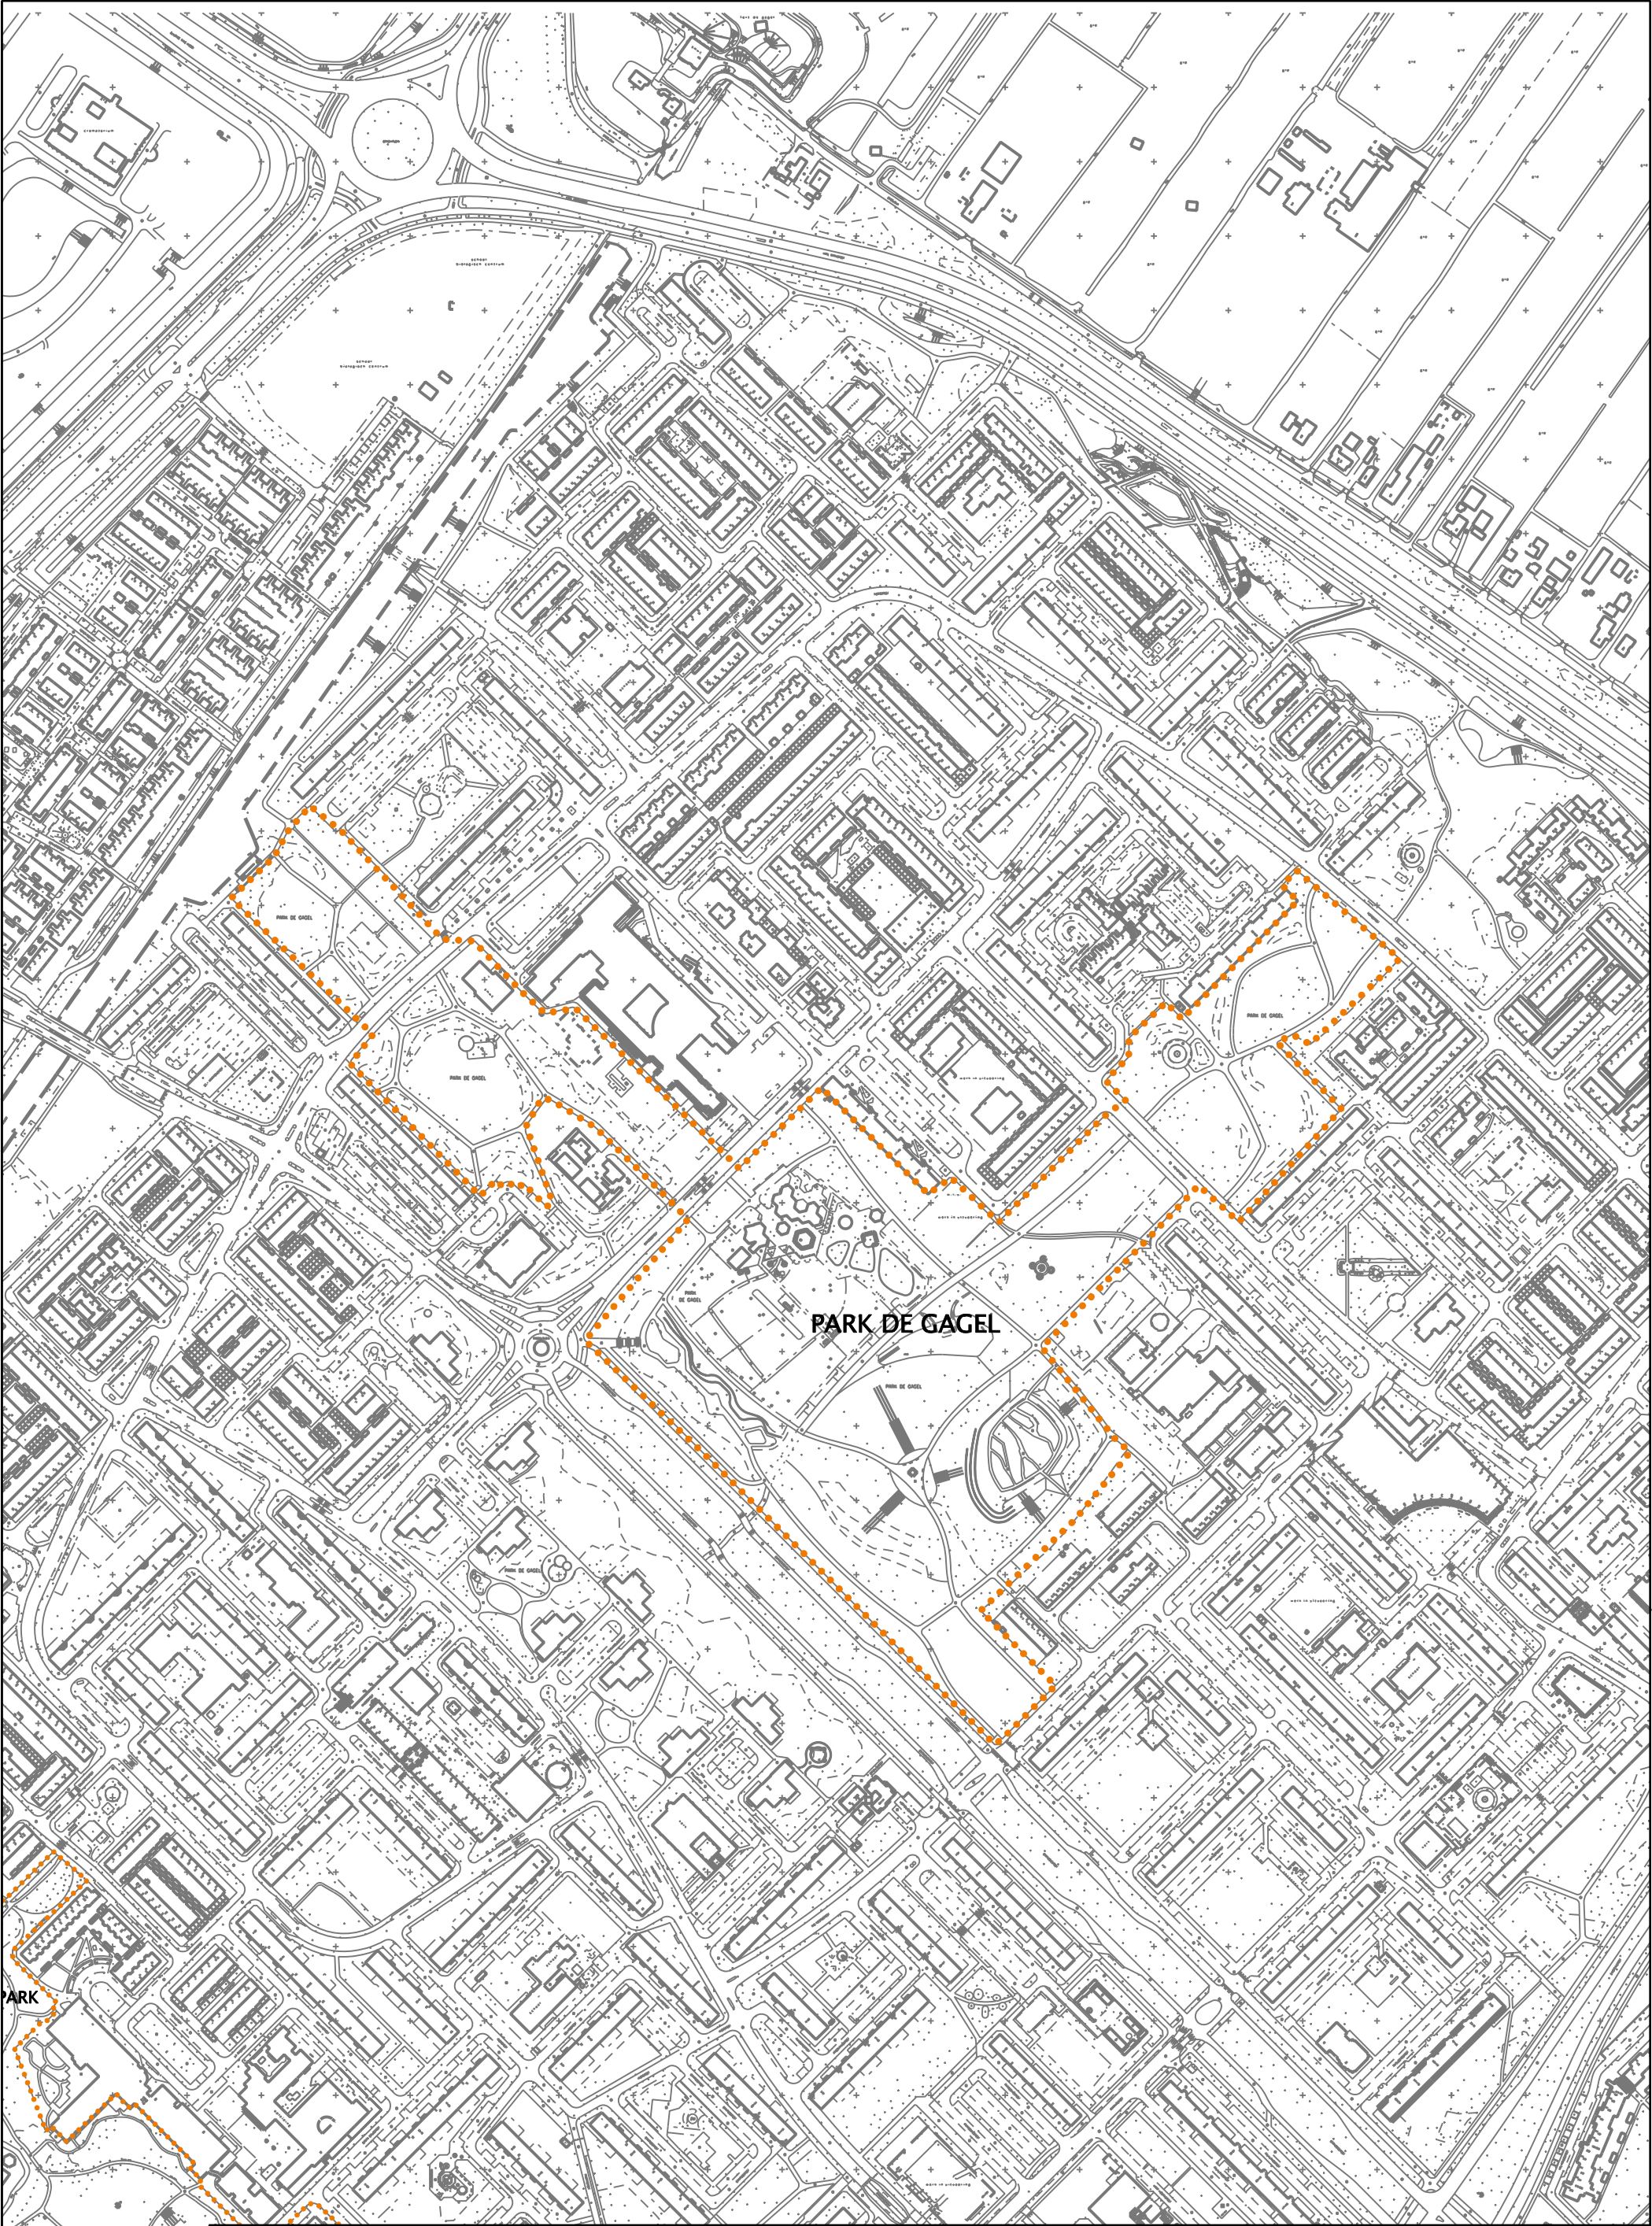

Opdrachtgever Stadswerken		Project Evenementenlocaties		 IBU Stadsingenieurs www.utrecht.nl
Schaal 1:4000	Formaat A3	Onderdeel Park de Gagel		
Datum 01-03-2011	Status definitief			