



Uitwerking
Praatplaat (A1)
&
Fisches (A3)
't Nieuwe Zandpad
Gemeente Utrecht

praatplaat ontwerp t'nieuwe zandpad



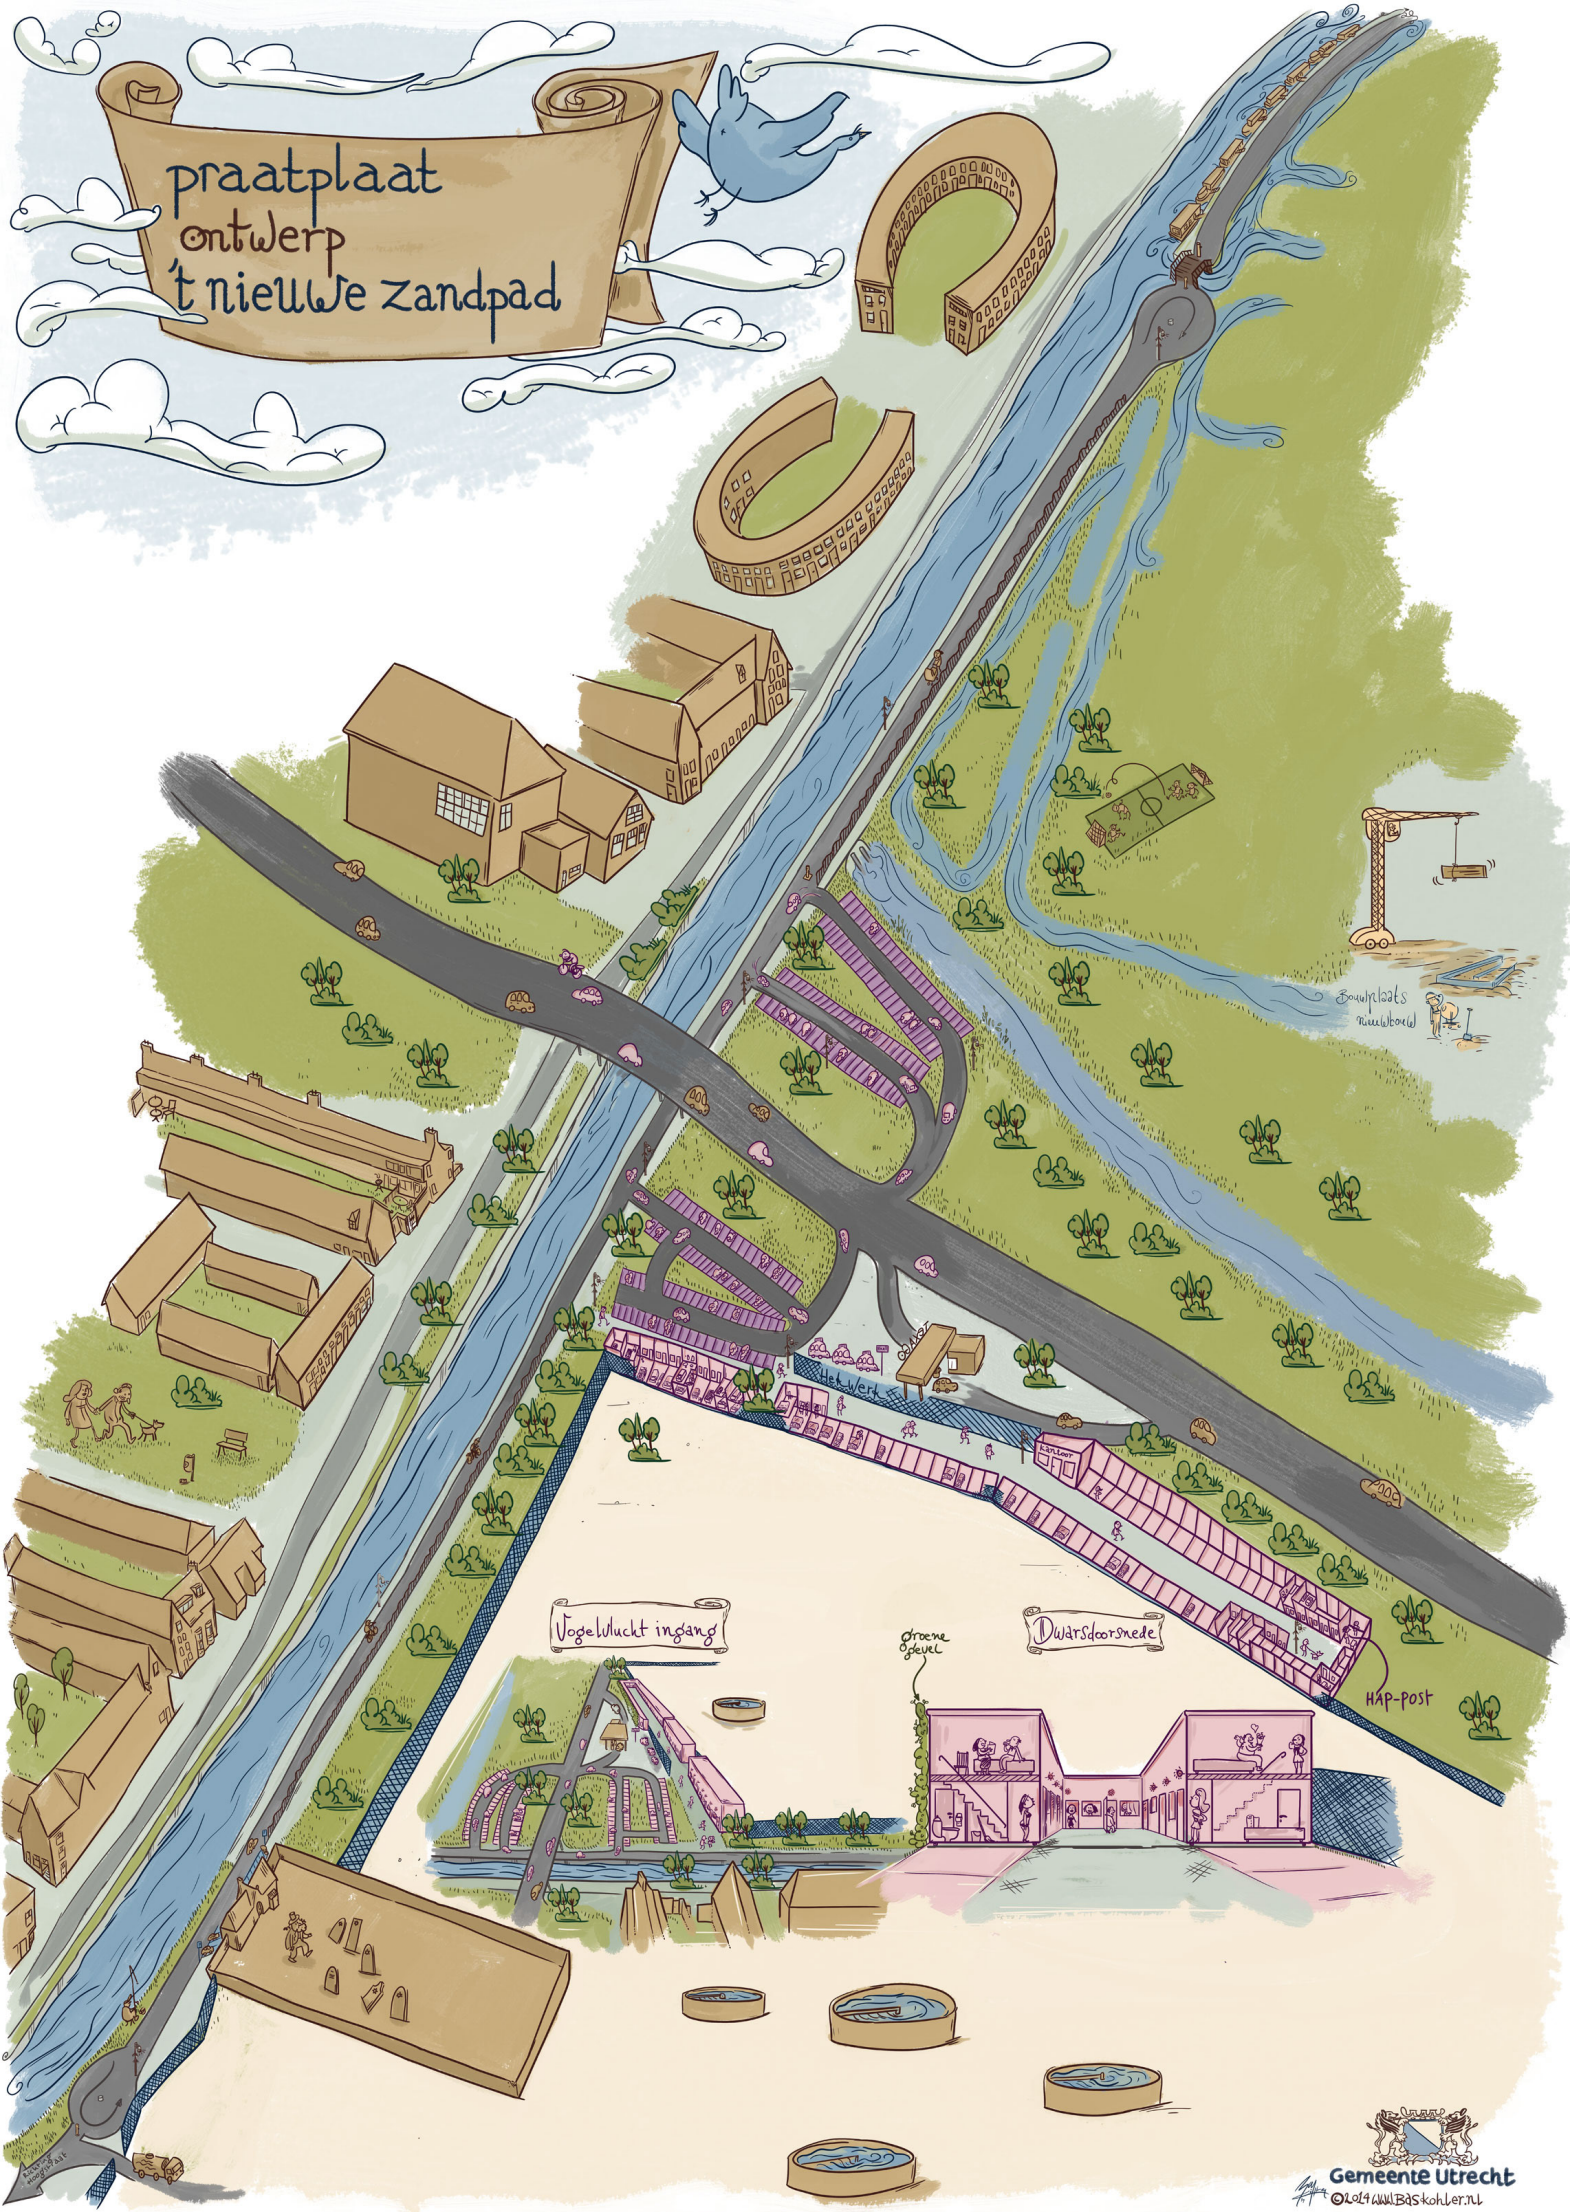


huidige prostitutie
Boedjes - Zuid

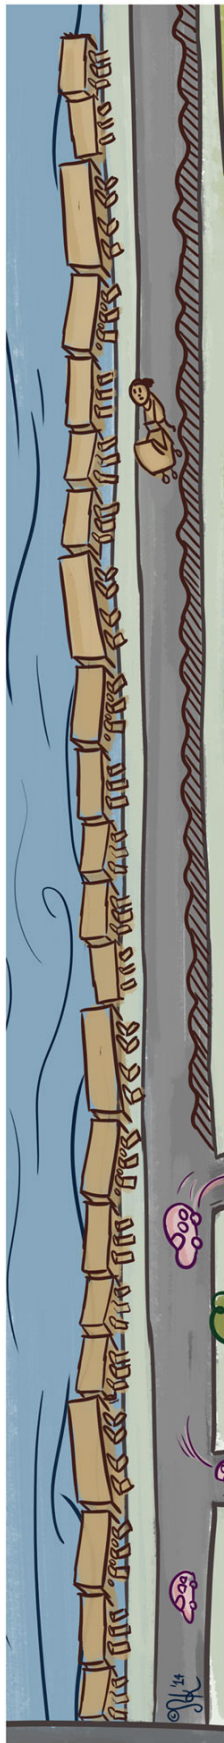

huidige prostitutie
Boedjes - Noord




geparkeerde auto's op
de strook

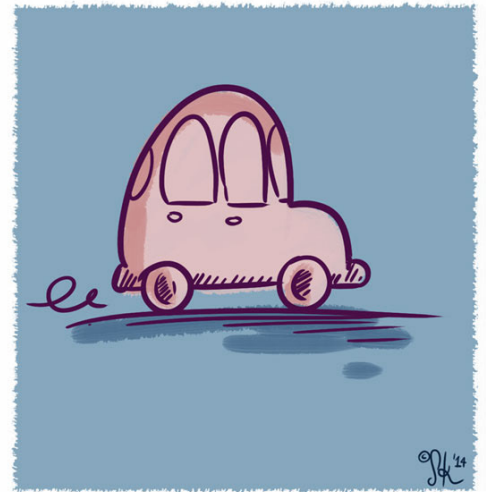


auto




entree

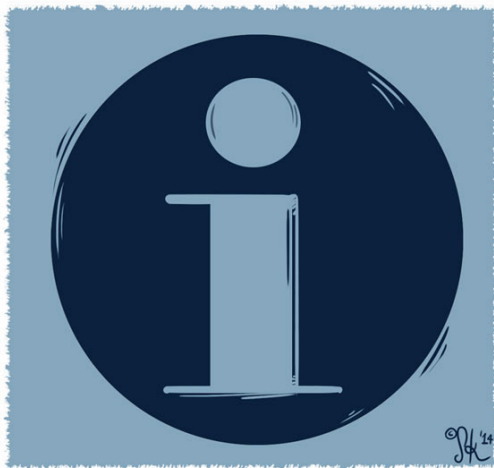


informatievoorziening

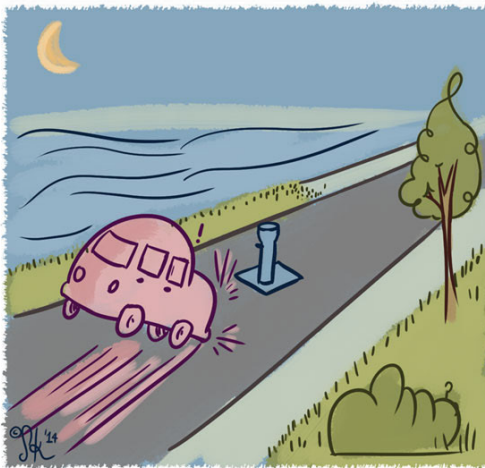

paadje voor afsluiting

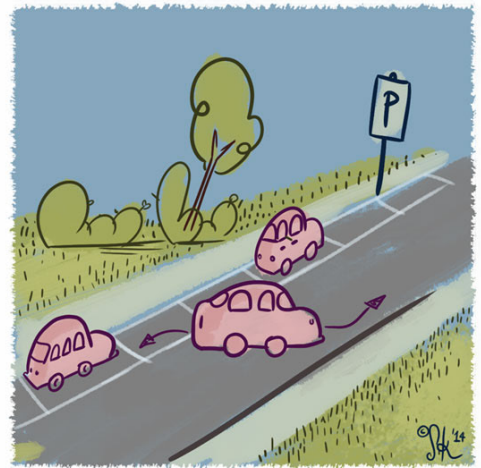

losse parkeerplaatsen

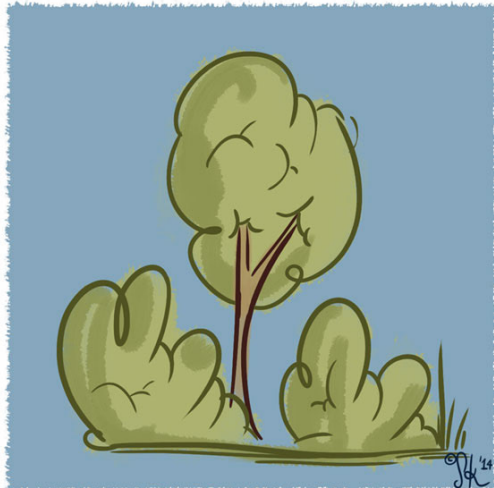

boom & struik



Geluidsoverlast




zichtlijnen en iktijk




Afscheiding geluid & zicht



Fiets on Fiets pad

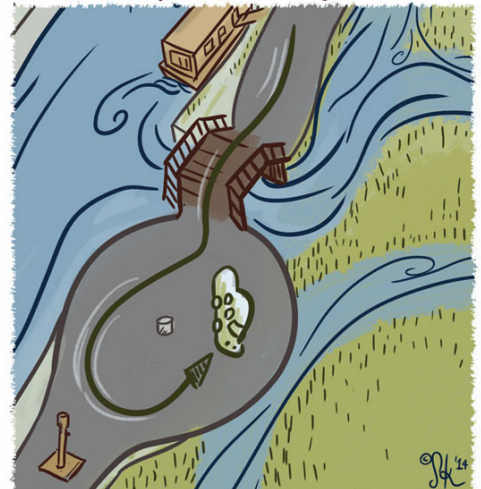

Tofonde

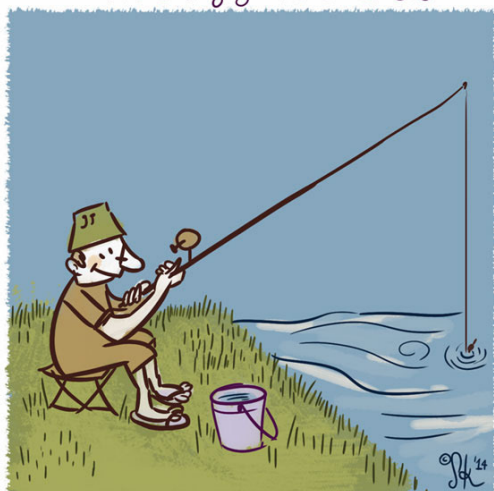

recreatieve route vecht



24 uren meldpunt klachten



beheer groep