


# ParkZuid


## Kavelpaspoort

Kavelnummer **10.05**

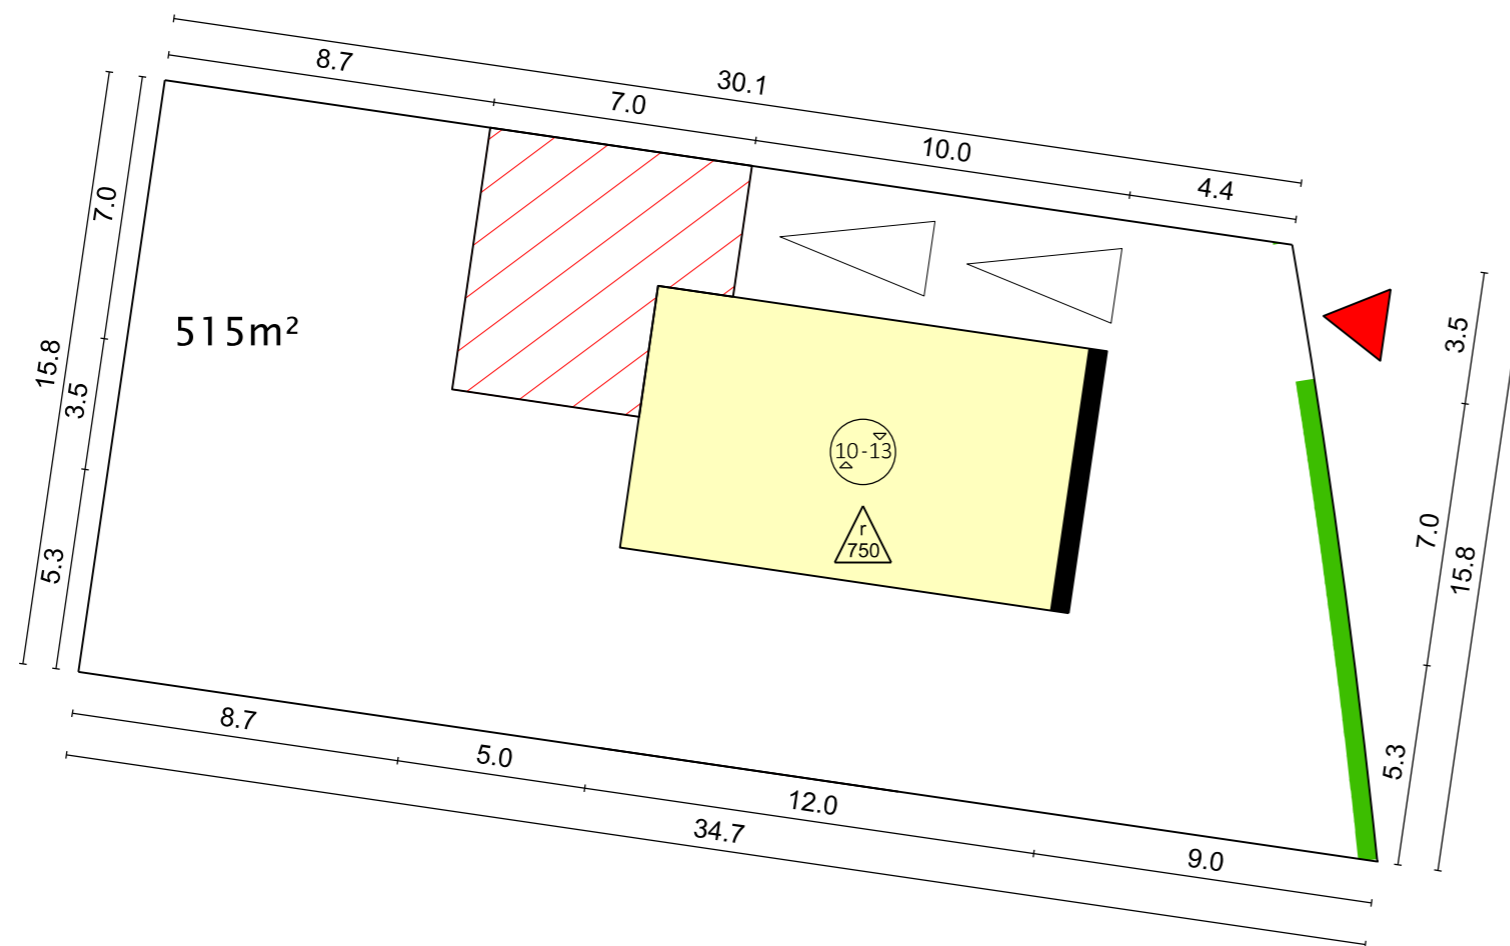

- Kavelgrens
- Bouwvlak
- Bouwvlak voor de aan- en bijgebouwen  
(aan- en bijgebouwen zijn vergunningsvrij)
- Positie van de voorgevel
- Groene erfafscheiding  
(doorgang nader overeen te komen; maximaal 3,5m.  
de hoogte van de haag wordt afgestemd met de  
stedenbouwkundig supervisor)
- Twee parkeerplaatsen achter de voorgevel rooilijn
- Inrit
- Minimum bouwhoogte, maximum bouwhoogte in meters
- Maximum bouwvolume in m<sup>3</sup>
- 515m<sup>2</sup>** Oppervlakte perceel in vierkante meters  
(exacte afmeting bekend na kadastrale inmeting)
- 3.0 Maatvoering in meters

N  
 0 5 10 M.  
schaal 1:200      formaat A3  
aan deze tekening kunnen geen rechten worden ontleend

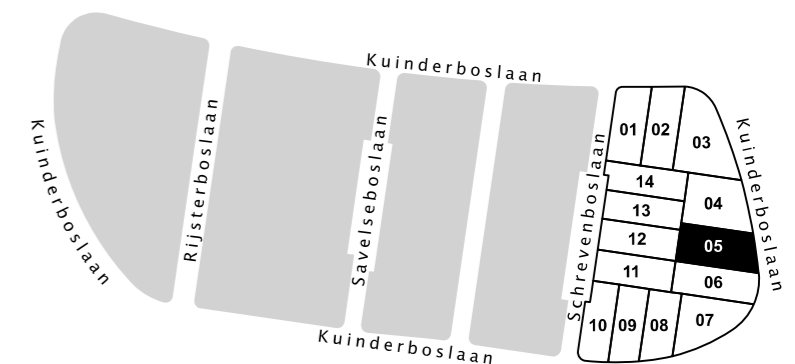

datum gewijzigd 26 - 07 - 2022