


ParkZuid

Kavelpaspoort

Kavelnummer 10.07

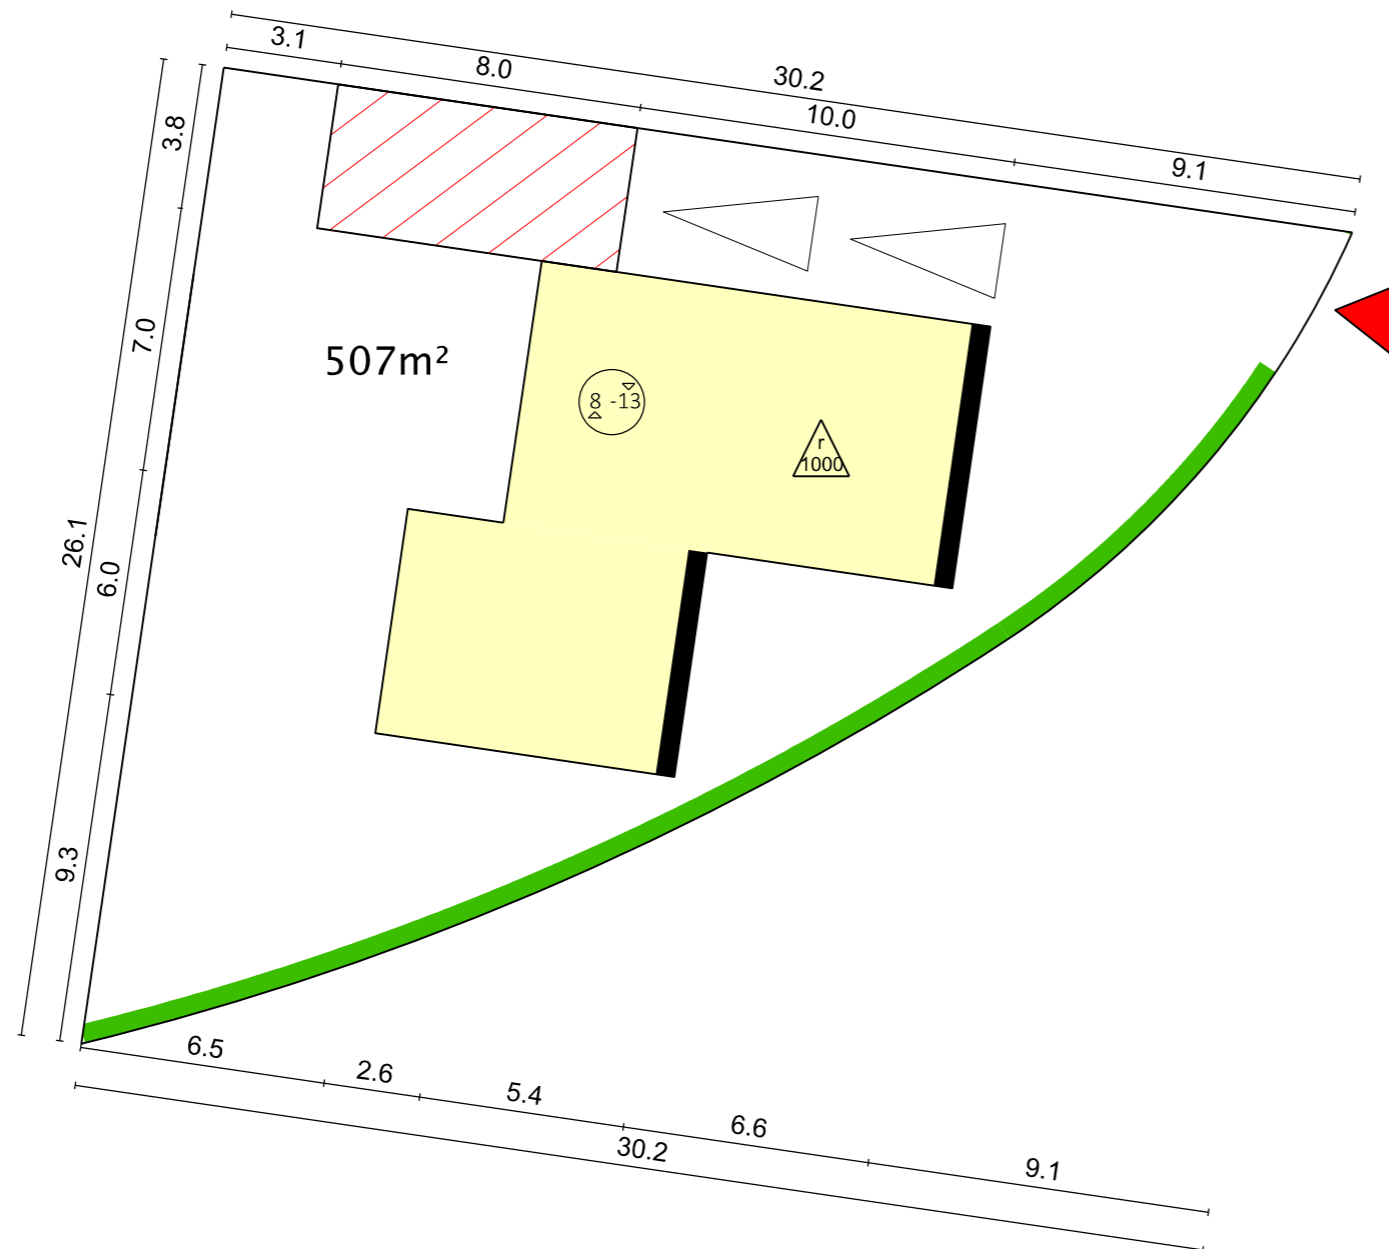

schaal 1:200
aan deze tekening kunnen geen rechten worden ontleend

datum gewijzigd 09 - 08 - 2022

- Kavelgrens
- Bouwvlak
- Bouwvlak voor de aan- en bijgebouwen
(aan- en bijgebouwen zijn vergunningsvrij)
- Positie van de voorgevel
- Groene erfafscheiding
(doorgang nader overeen te komen; maximaal 3,5m.
de hoogte van de haag wordt afgestemd met de
stedenbouwkundig supervisor)
- Twee parkeerplaatsen achter de voorgevel rooilijn
- Inrit
- Minimum bouwhoogte, maximum bouwhoogte in meters
- Maximum bouwvolume in m³
- 507m²** Oppervlakte perceel in vierkante meters
(exacte afmeting bekend na kadastrale inmeting)
- 3.0 Maatvoering in meters

