


# ParkZuid

## Kavelpaspoort

Kavelnummer **10.09**

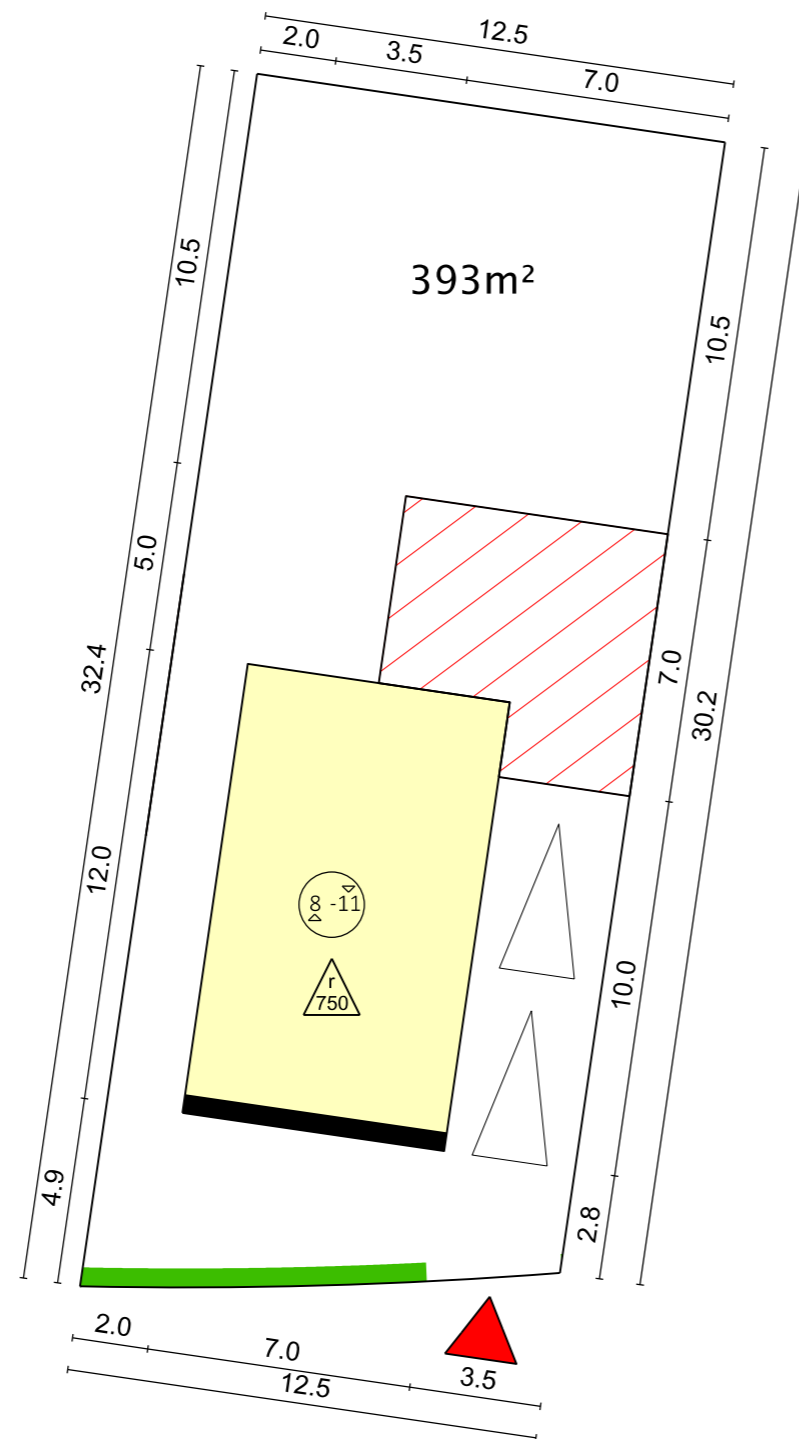

schaal 1:200  
aan deze tekening kunnen geen rechten worden ontleend

0 5 10 M.  
format A3

datum gewijzigd 26 - 07 - 2022

- Kavelgrens
- Bouwvlak
- Bouwvlak voor de aan- en bijgebouwen (aan- en bijgebouwen zijn vergunningsvrij)
- Positie van de voorgevel
- Groene erfafscheiding (doorgang nader overeen te komen; maximaal 3,5m. de hoogte van de haag wordt afgestemd met de stedenbouwkundig supervisor)
- Twee parkeerplaatsen achter de voorgevel rooilijn
- Inrit
- Minimum bouwhoogte, maximum bouwhoogte in meters
- Maximum bouwvolume in m<sup>3</sup>
- 393m<sup>2</sup>** Oppervlakte perceel in vierkante meters (exacte afmeting bekend na kadastrale inmeting)
- 3.0 Maatvoering in meters

