




ParkZuid

Kavelpaspoort


Kavelnummer 10.12

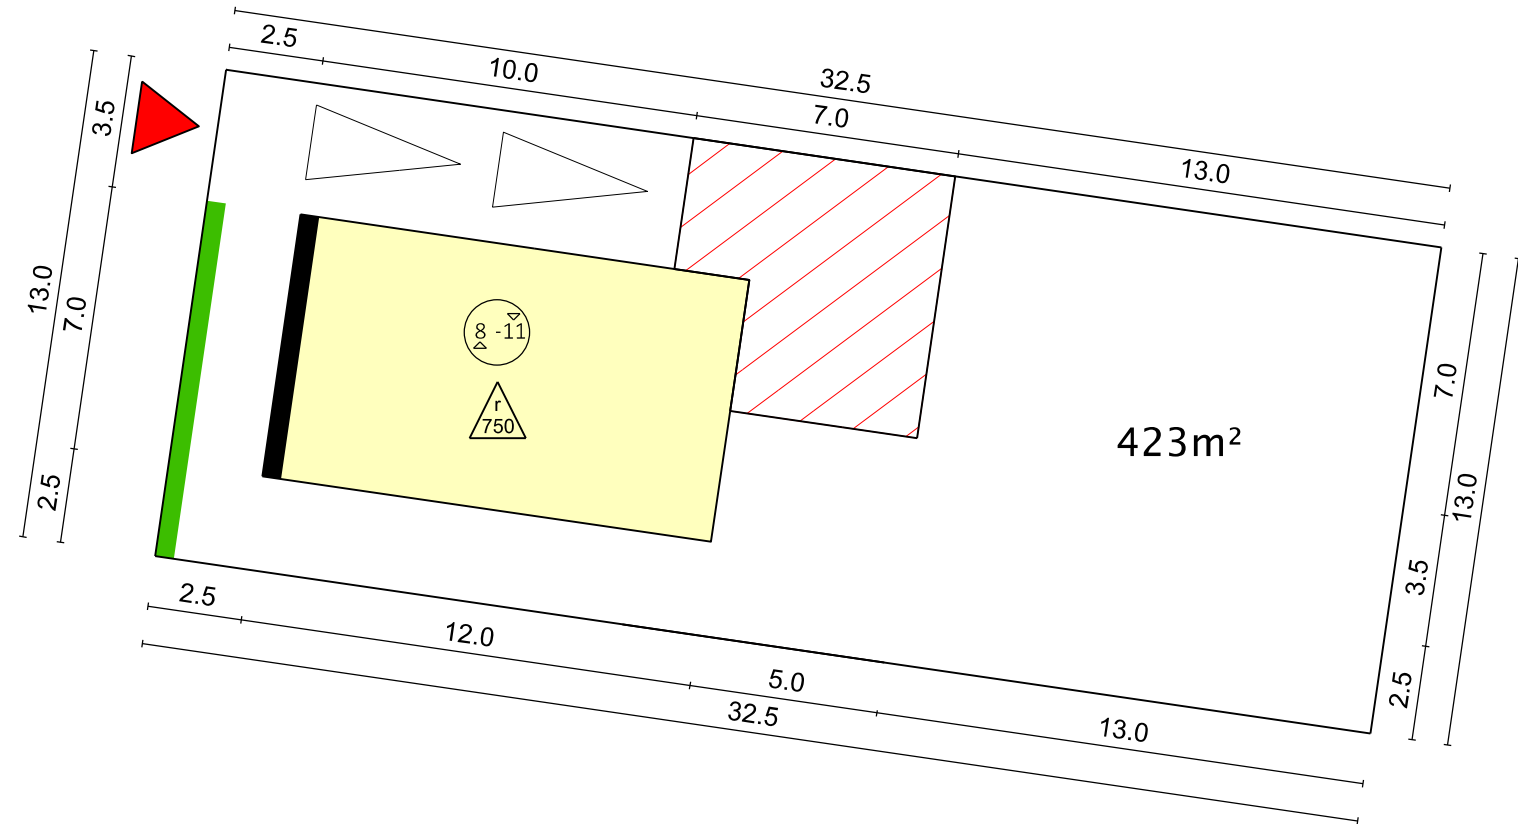

-  Kavelgrens
-  Bouwvlak
-  Bouwvlak voor de aan- en bijgebouwen
(aan- en bijgebouwen zijn vergunningsvrij)
-  Positie van de voorgevel
-  Groene erfafscheiding
(doorgang nader overeen te komen; maximaal 3,5m. de hoogte van de haag wordt afgestemd met de stedenbouwkundig supervisor)
-  Twee parkeerplaatsen achter de voorgevel rooilijn
-  Inrit
-  Minimum bouwhoogte, maximum bouwhoogte in meters
-  Maximum bouwvolume in m³
- 423m²** Oppervlakte perceel in vierkante meters
(exacte afmeting bekend na kadastrale inmeting)
-  3.0 Maatvoering in meters

 schaal 1:200 formaat A3
 aan deze tekening kunnen geen rechten worden ontleend

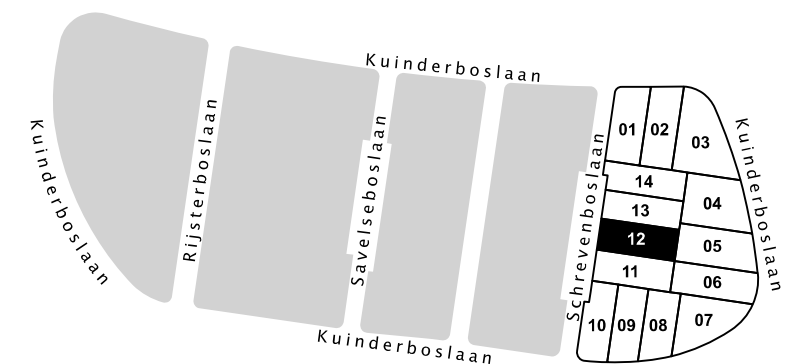

datum gewijzigd 26 - 07 - 2022