


Groeninvulling | Graadt van Roggenweg 59-93

Voorlopig Ontwerp | 25-11-2021



Afb. 1 | Voorlopig Ontwerp van Lombokplein - november 2021

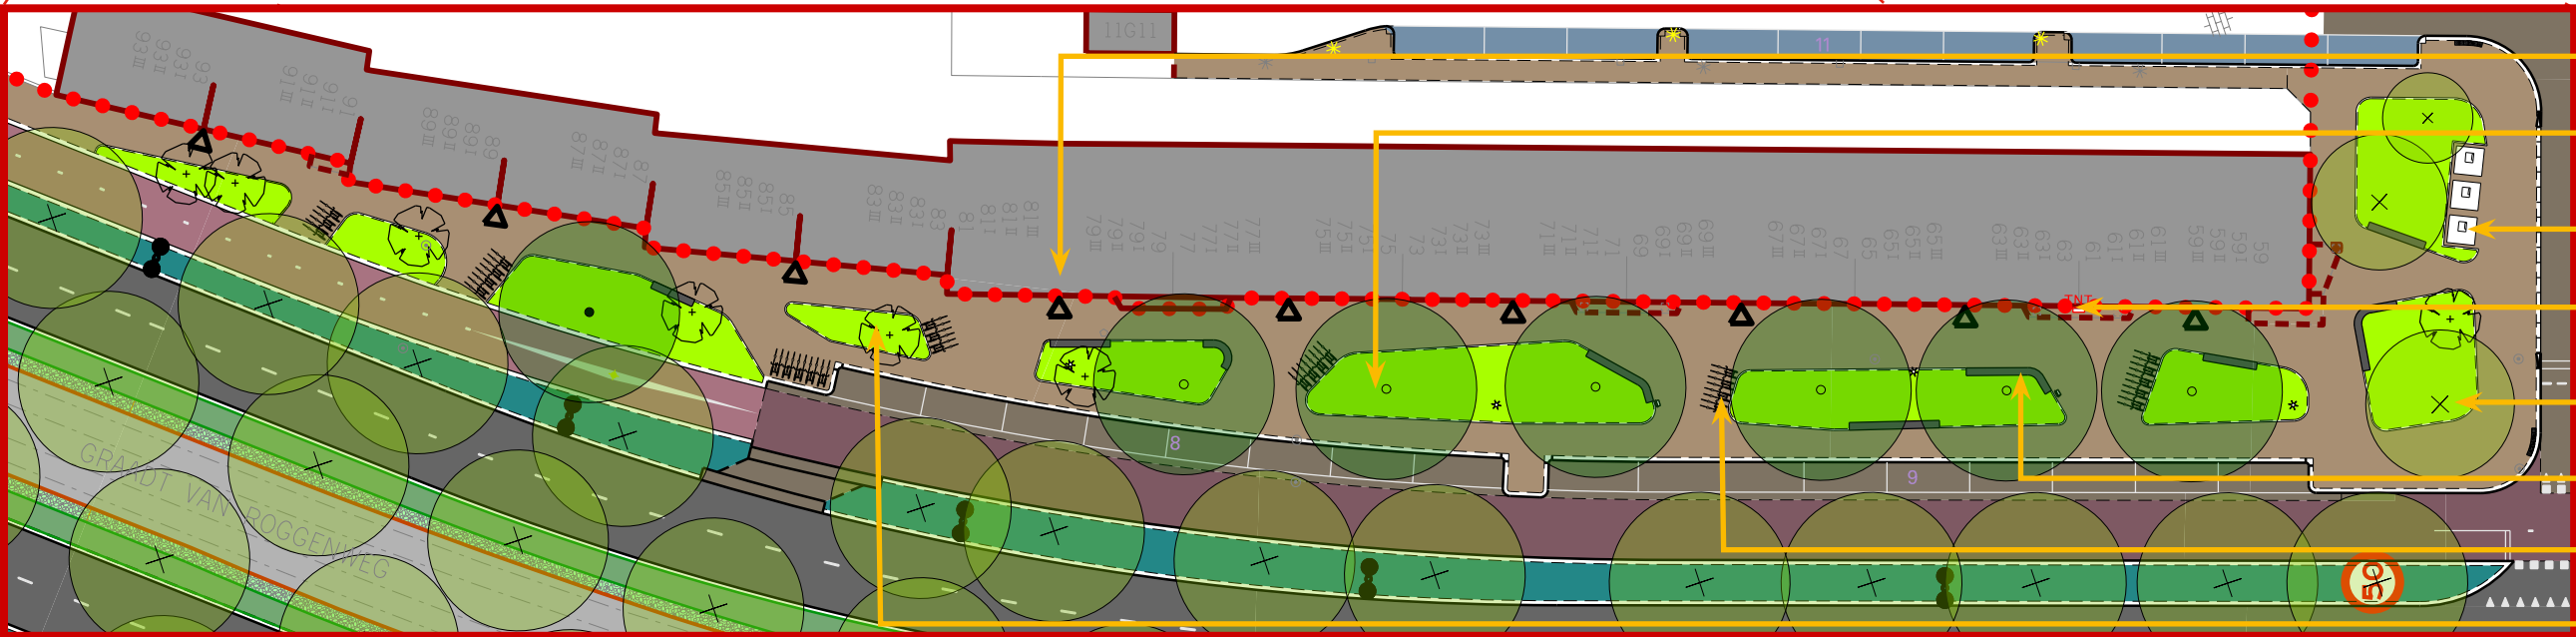

- Portiek
- Bestaande bomen
- Ondergrondse afvalcontainers
- POSTNL brievenbus
- Nieuwe bomen
- Zitrand
- Fietsenrekken
- Beplanting
(Beplantingssoorten n.t.b. in volgende fase)

Afb. 2 | Uitsnede van het Voorlopig Ontwerp van Lombokplein, betreft de Graadt van Roggenweg 59-93 - november 2021




Groeninvulling | Graadt van Roggenweg 27-57

Voorlopig Ontwerp | 25-11-2021



Afb. 1 | Voorlopig Ontwerp van Lombokplein - november 2021

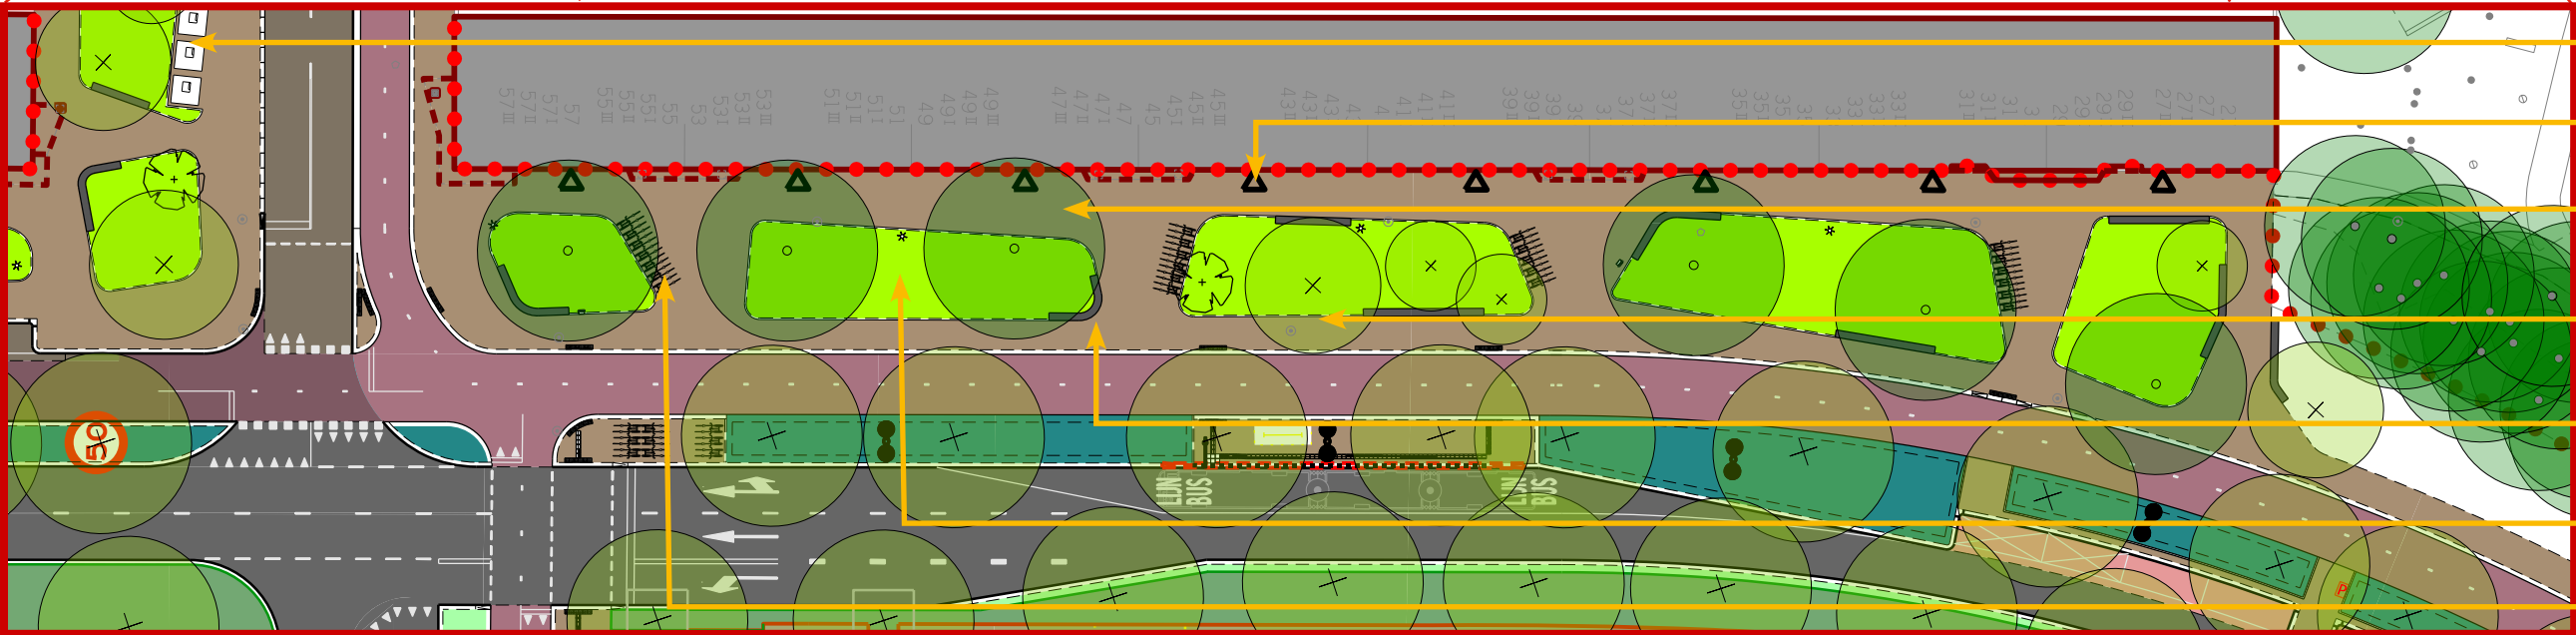

- Ondergrondse afvalcontainers
- Portiek
- Bestaande bomen
- Nieuwe bomen
- Zitrand
- Beplanting
- Fietsenrekken

Afb. 2 | Uitsnede van het Voorlopig Ontwerp van Lombokplein, betreft de Graadt van Roggenweg 57-27 - november 2021




Groeninvulling | Graadt van Roggenweg 1-15 en Leidsche Poort

Voorlopig Ontwerp | 25-11-2021



Afb. 1 | Voorlopig Ontwerp van Lombokplein - november 2021

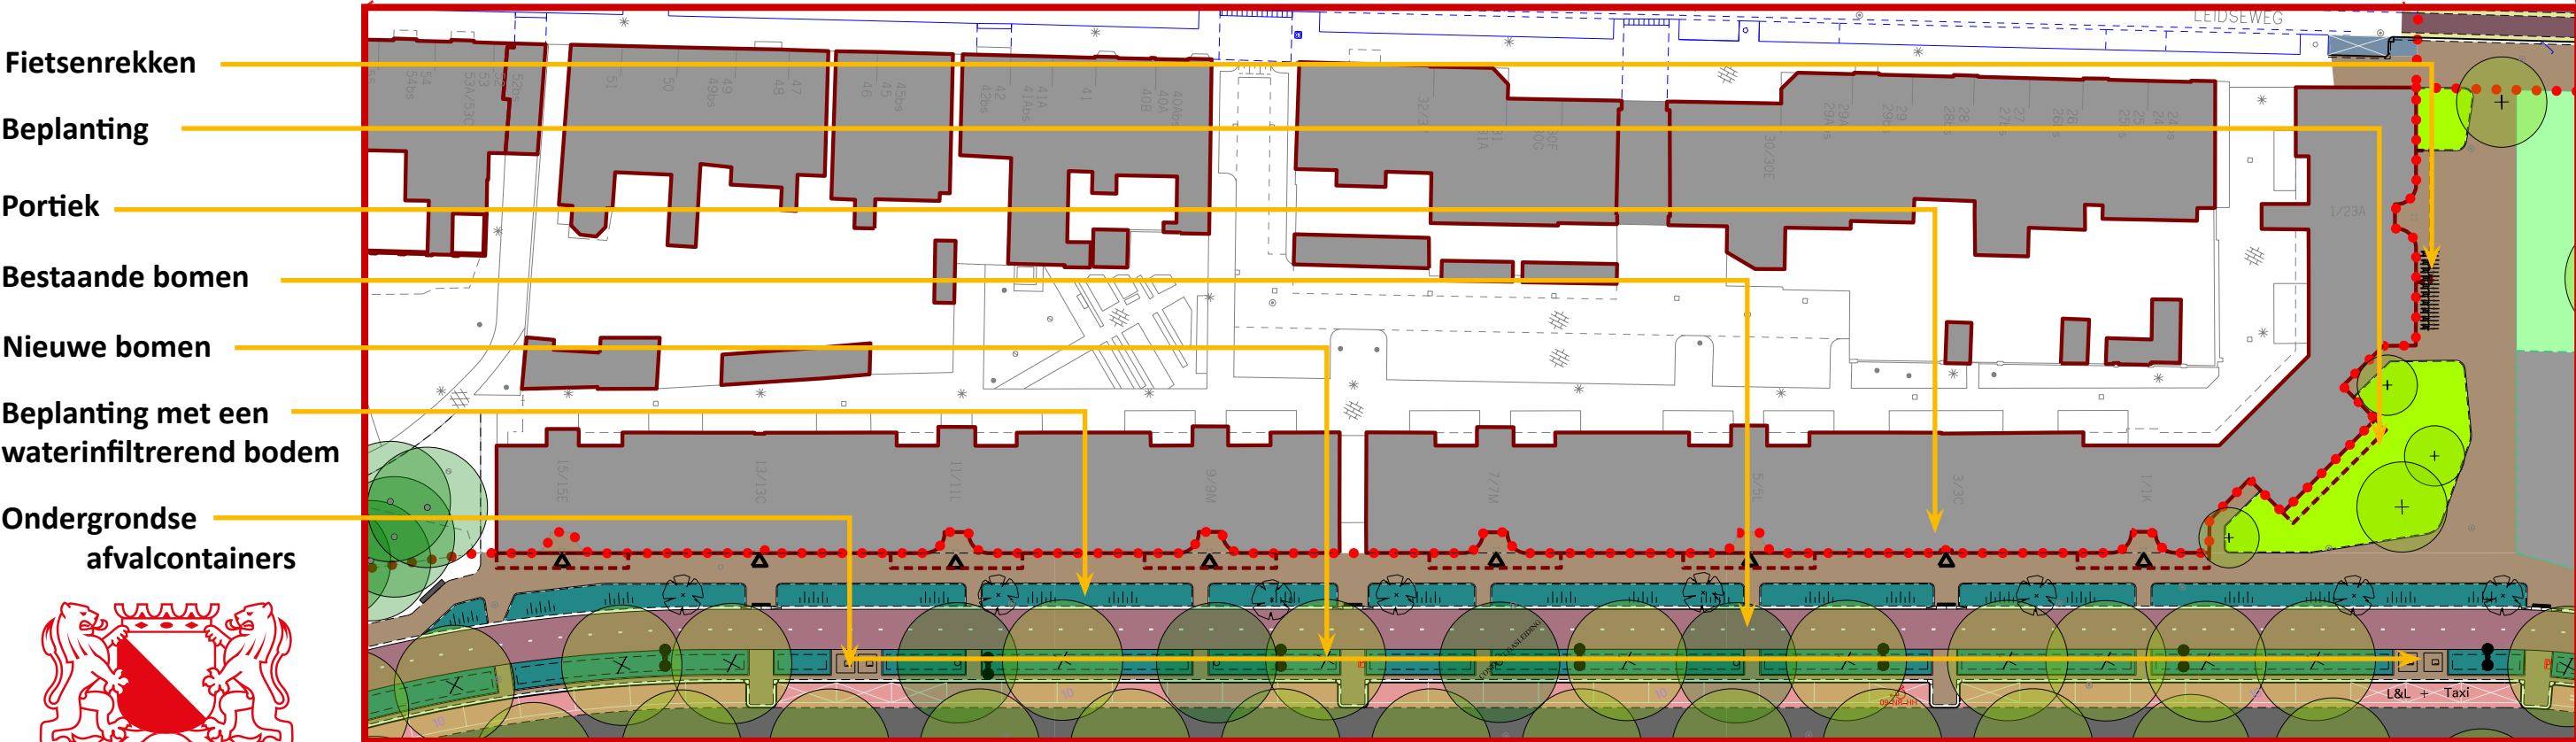

Afb. 2 | Uitsnede van het Voorlopig Ontwerp van Lombokplein, betreft de Graadt van Roggenweg 1-15 en Leidsche Poort - november 2021