

Lombokplein

Herstructurering Westplein, Leidse Rijn en Graadt van Roggenweg



Profielenboek



Gemeente Utrecht

Definitieve versie, september 2020


profielen positie



profielen schaal - 1:200 ; A3

Profiel 1


Weg der Verenigde Naties

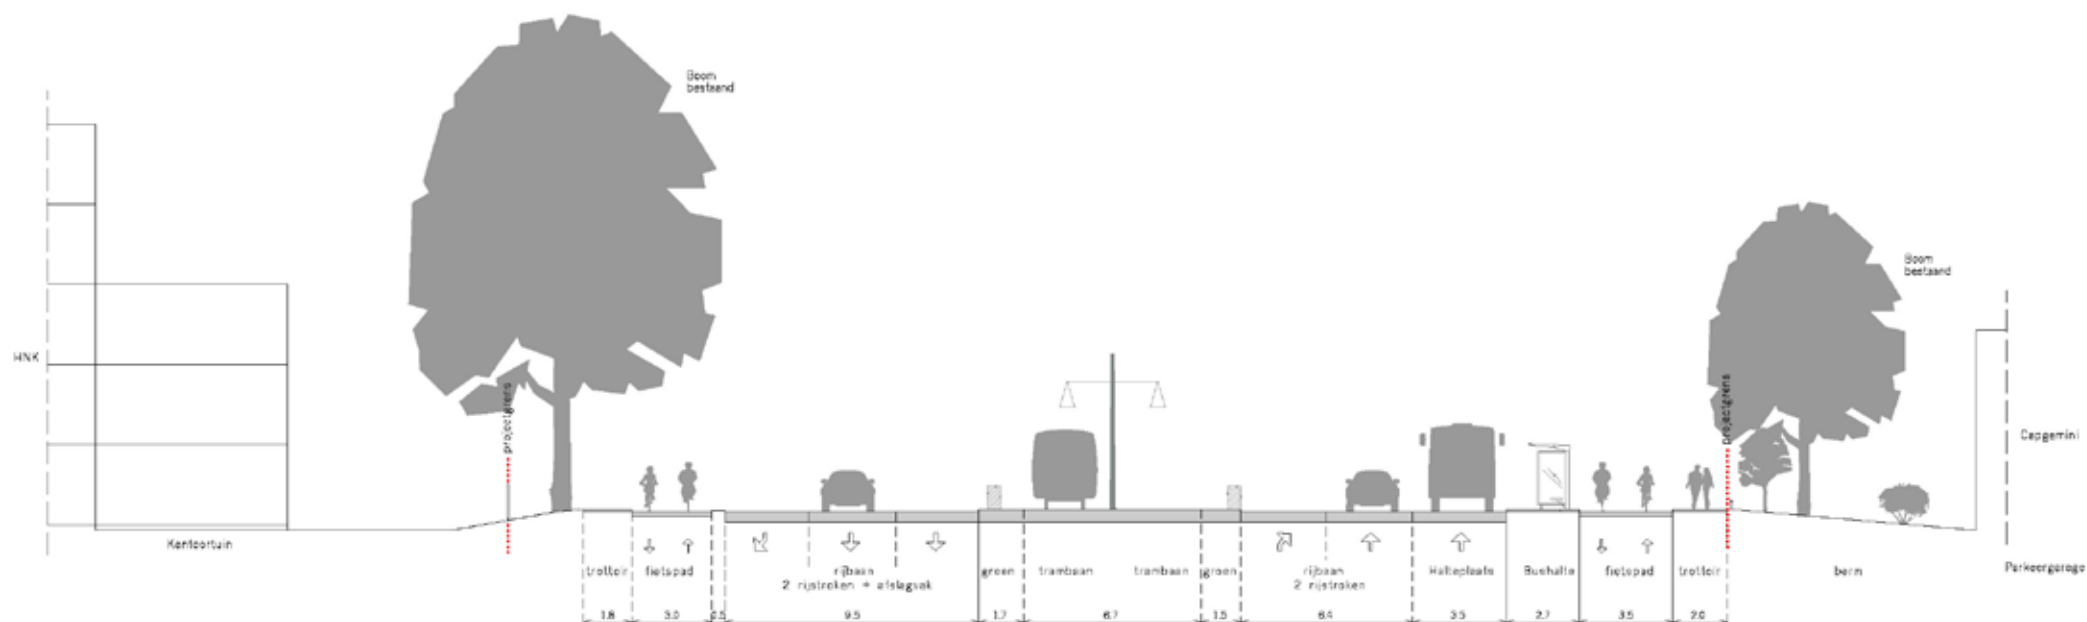

[Terug naar overzichtstekening](#)

Profiel 2

Bestaande situatie
Sowetobrug

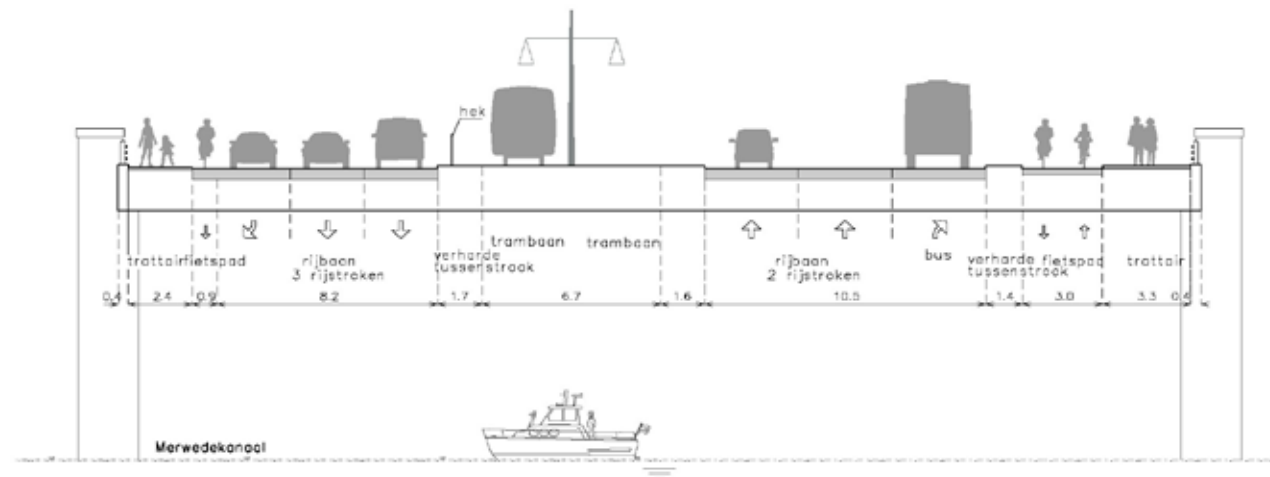


[Terug naar overzichtstekening](#)

[Profiel 2 nieuwe situatie](#)

Profiel 2

Nieuwe situatie
Sowetobrug

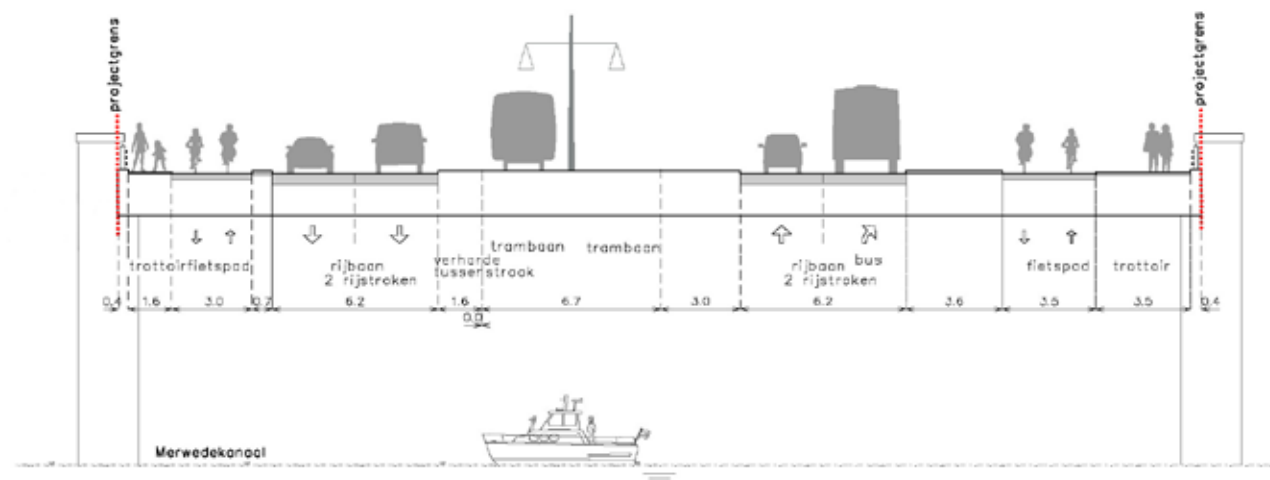

[Terug naar overzichtstekening](#)

[Profiel 2 bestaande situatie](#)

Profiel 3

Graadt van Roggenweg



Terug naar overzichtstekening

Profiel 4

Graadt van Roggenweg



[Terug naar overzichtstekening](#)

Profiel 5

Bestaande situatie

Graadt van Roggenweg



[Terug naar overzichtstekening](#)

[Profiel 5 nieuwe situatie](#)

Profiel 5

Nieuwe situatie

Graadt van Roggenweg




[Terug naar overzichtstekening](#)

[Profiel 5 bestaande situatie](#)

Profiel 6


Verlengde Graadt van Roggenweg

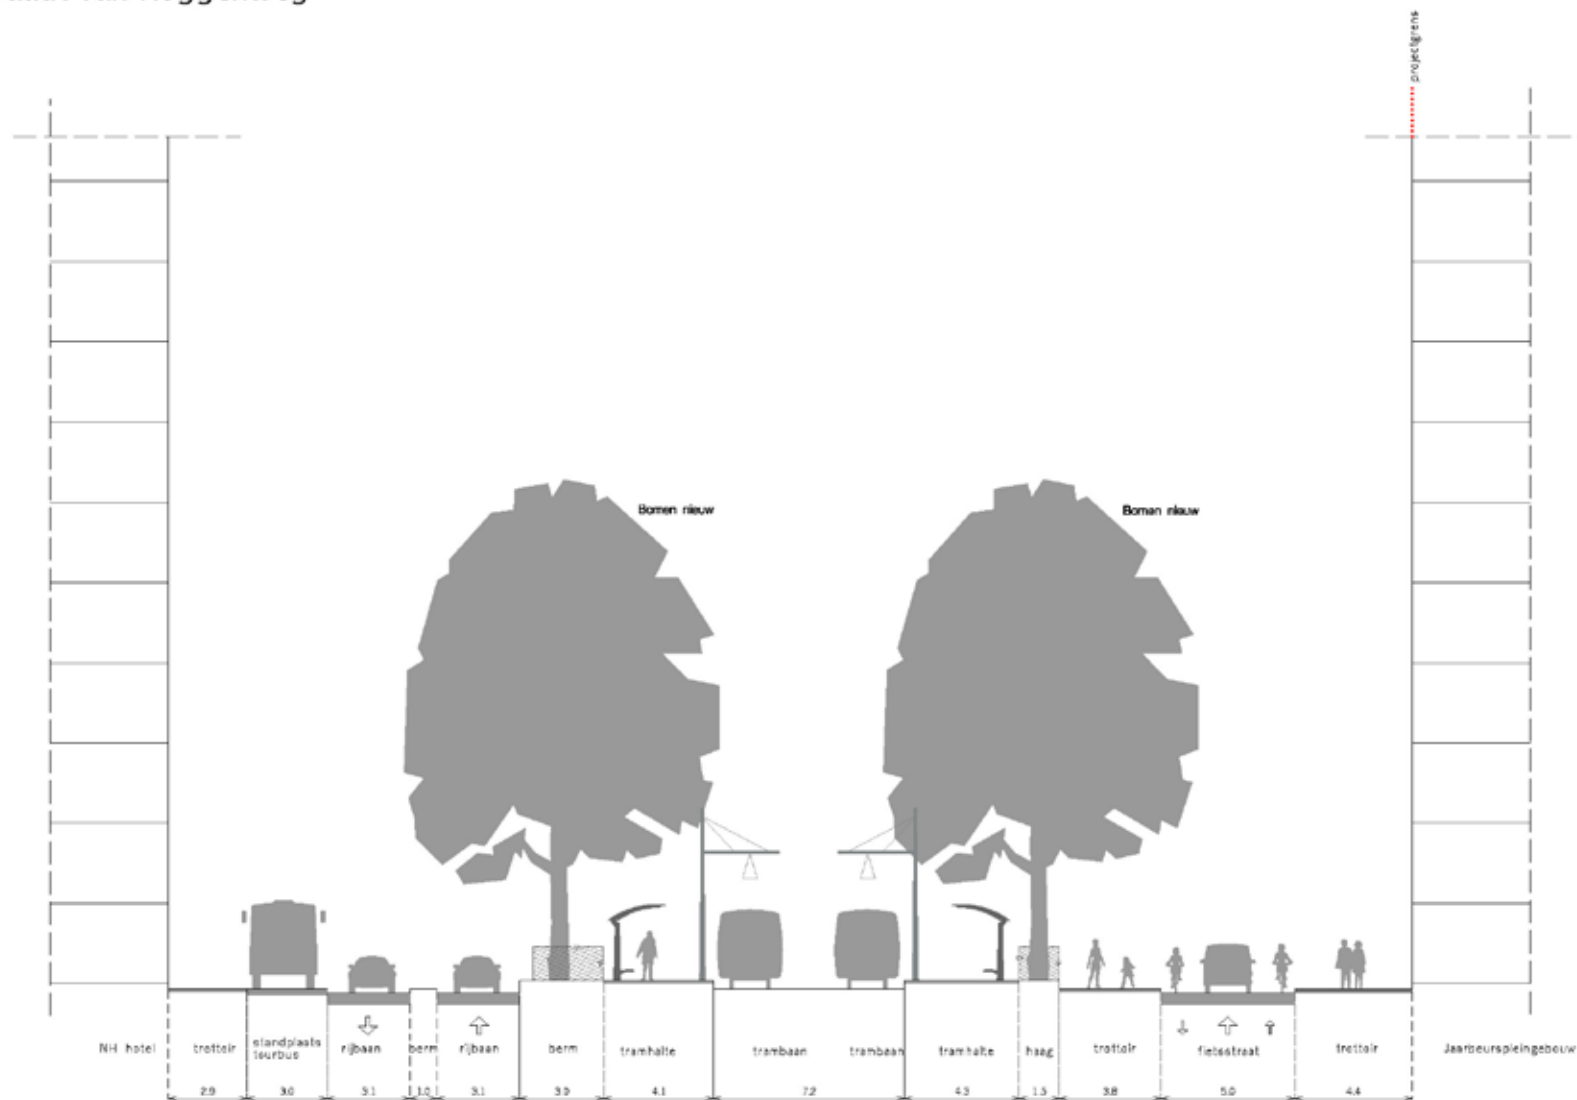

[Terug naar overzichtstekening](#)

Profiel 7


Verlengde Kanonstraat

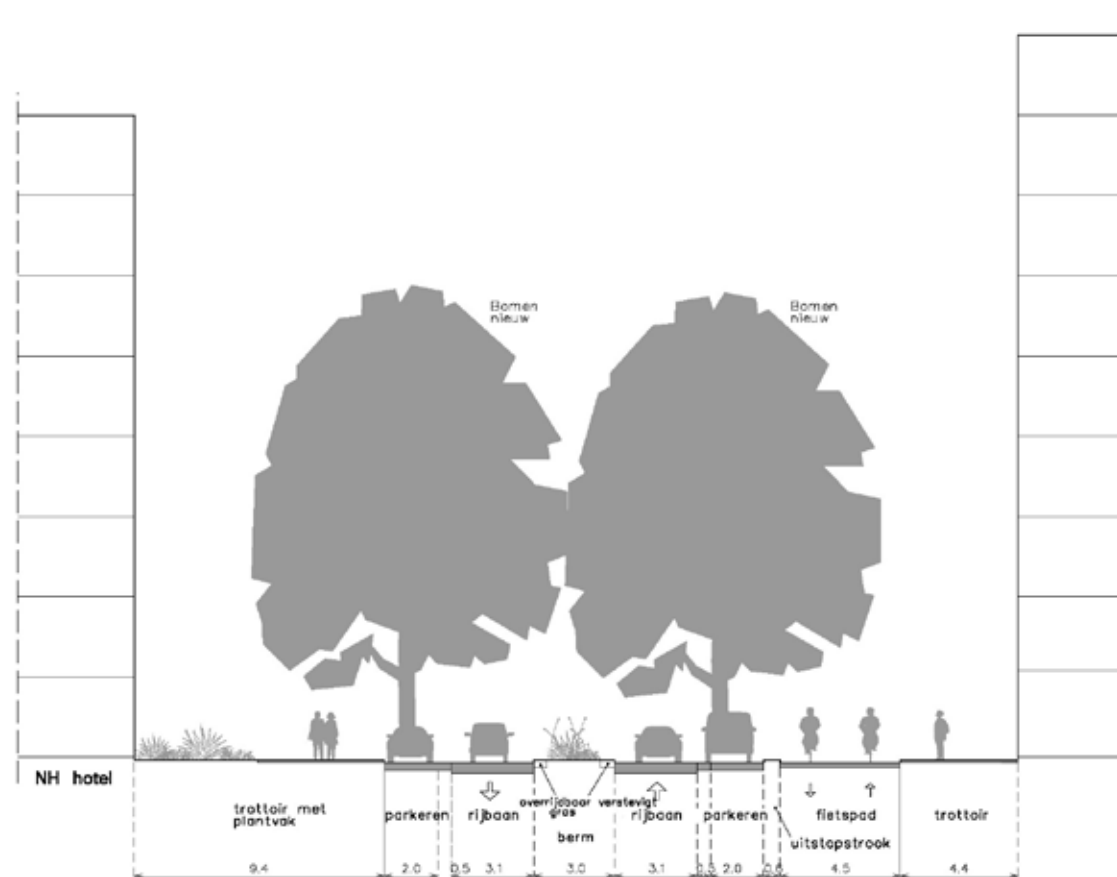

[Terug naar overzichtstekening](#)

Profiel 8

Bestaande situatie
Kanonstraat

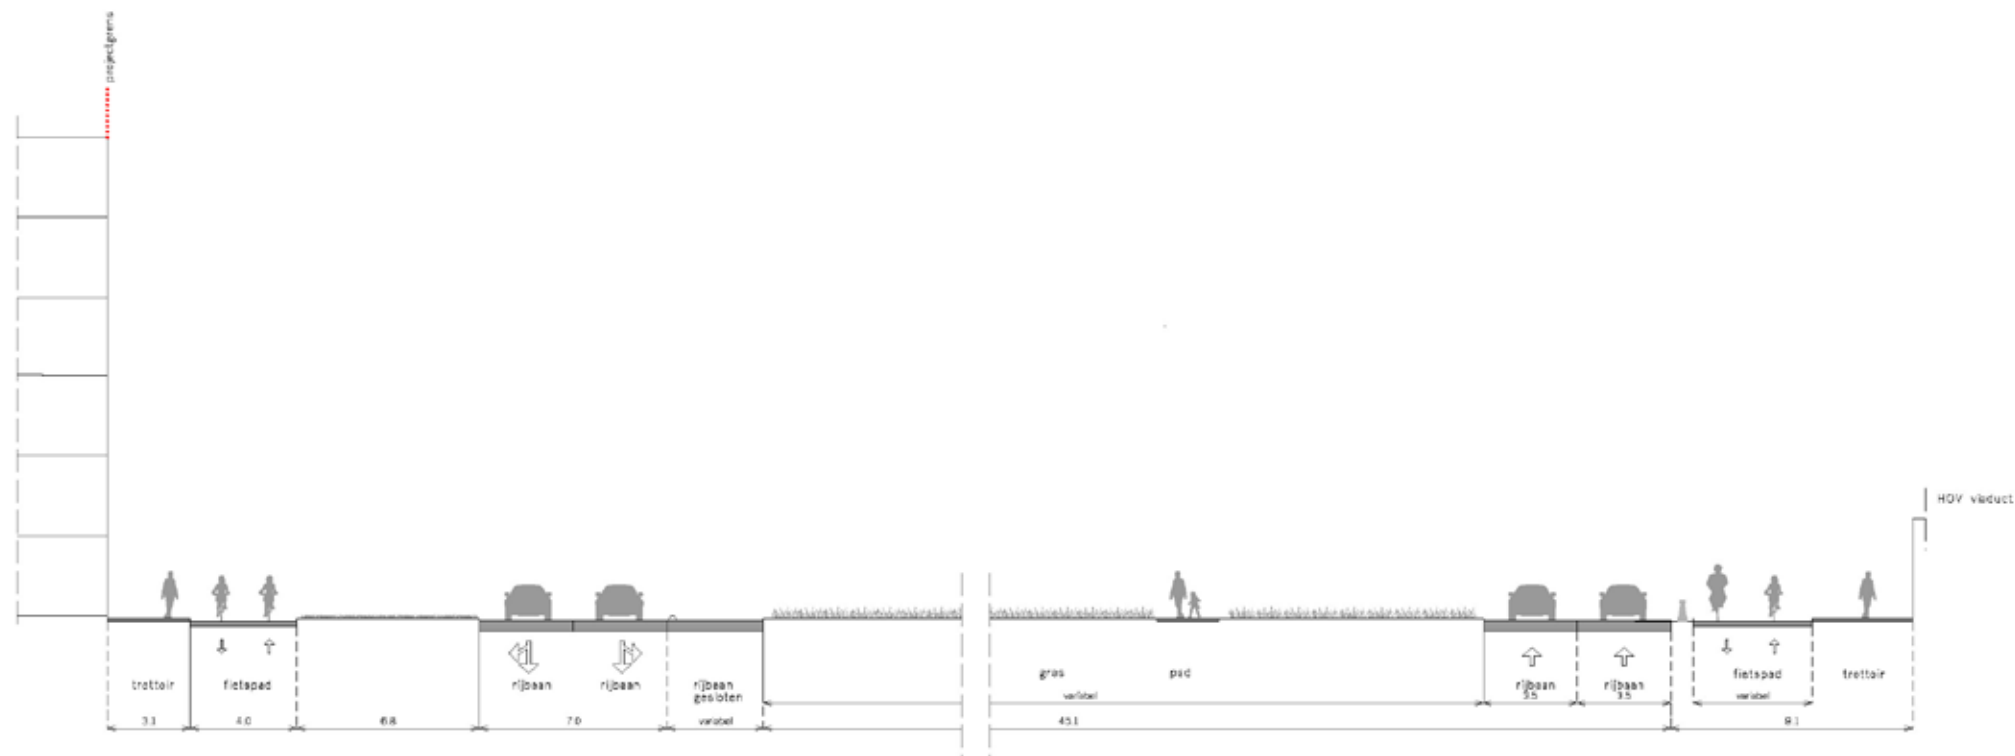


[Terug naar overzichtstekening](#)

[Profiel 8 nieuwe situatie](#)

Profiel 8

Nieuwe situatie
Kanonstraat

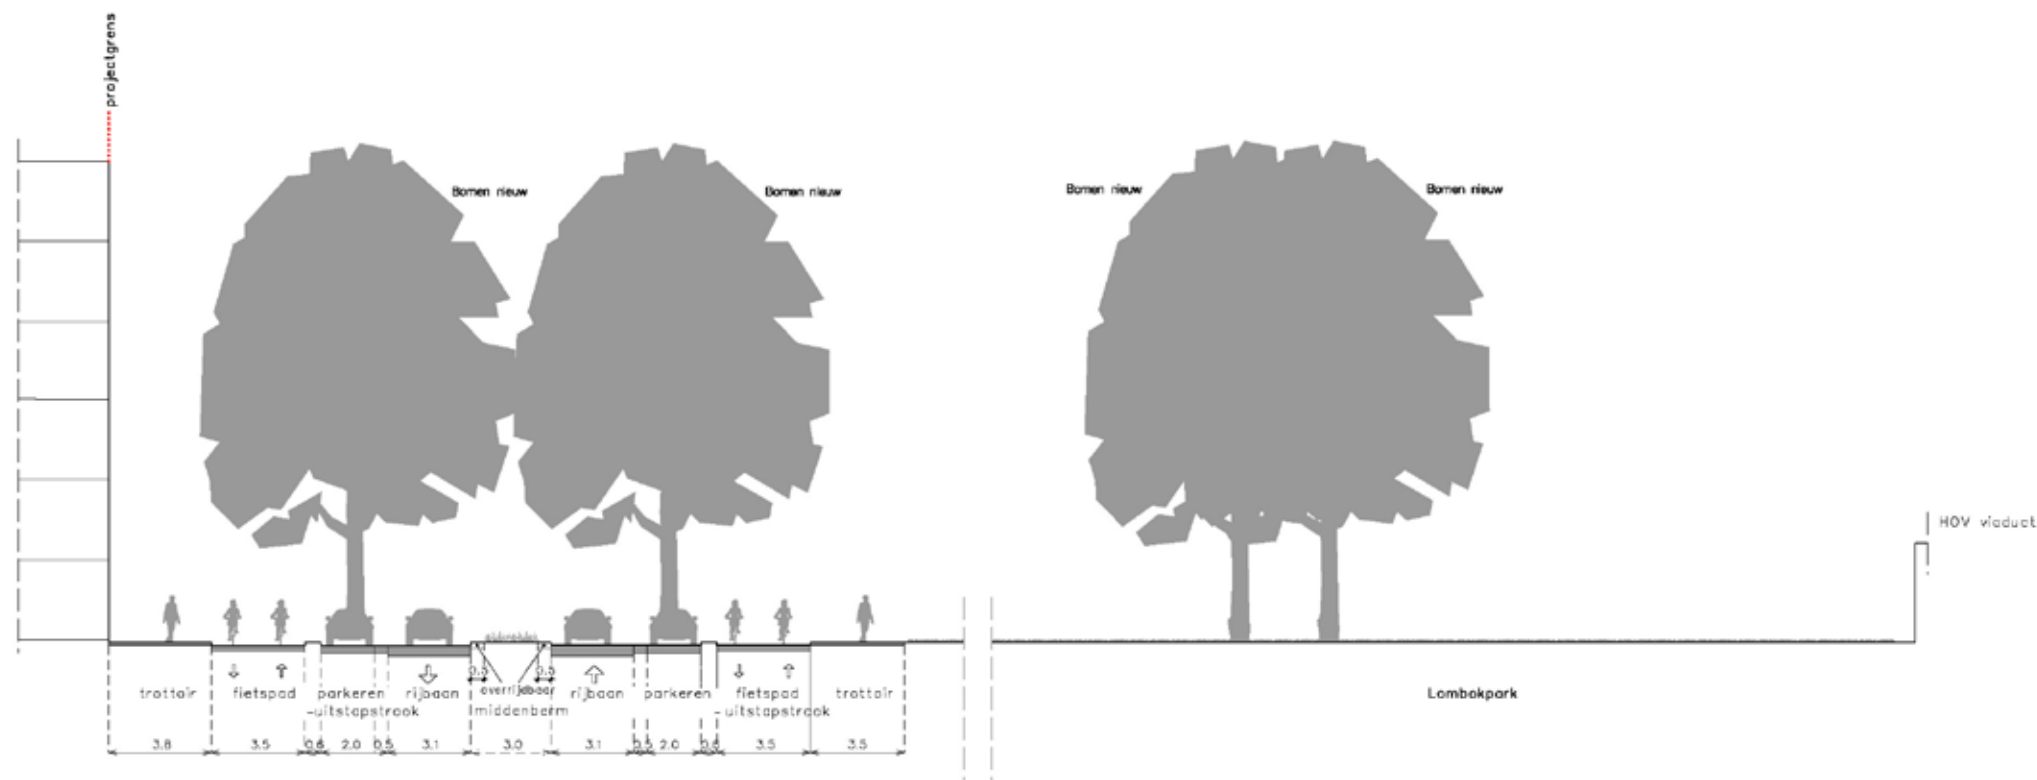

[Terug naar overzichtstekening](#)

[Profiel 8 bestaande situatie](#)

Profiel 9

Kanonstraat



[Terug naar overzichtstekening](#)

Profiel 10


Daalsetunnel



[Terug naar overzichtstekening](#)

Profiel 11


Daalsetunnel

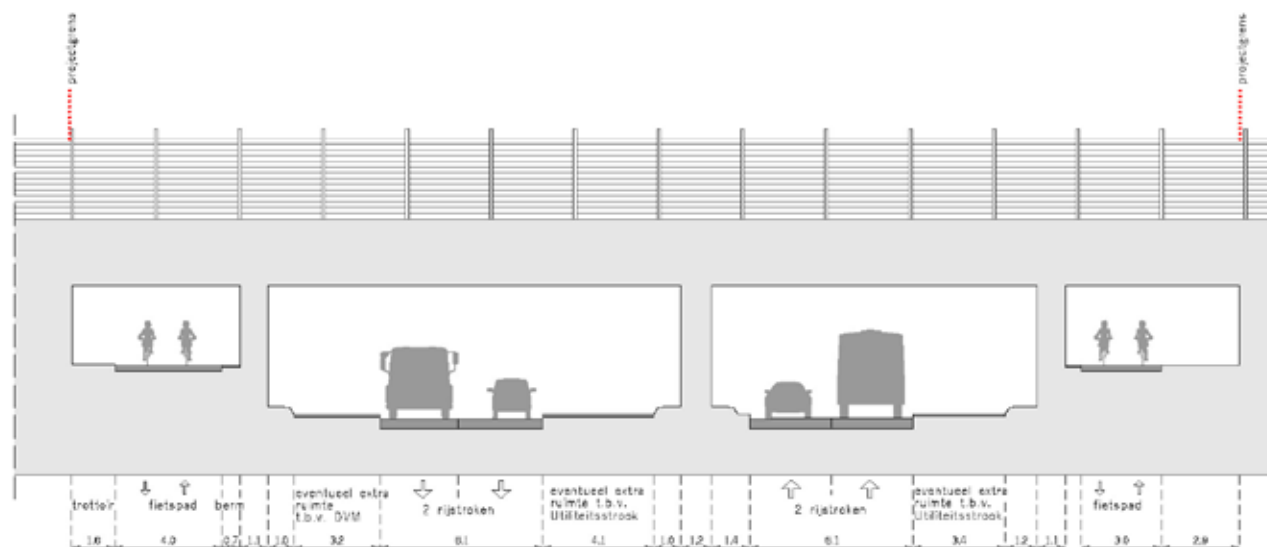

[Terug naar overzichtstekening](#)

Profiel 12


Vleutenseweg

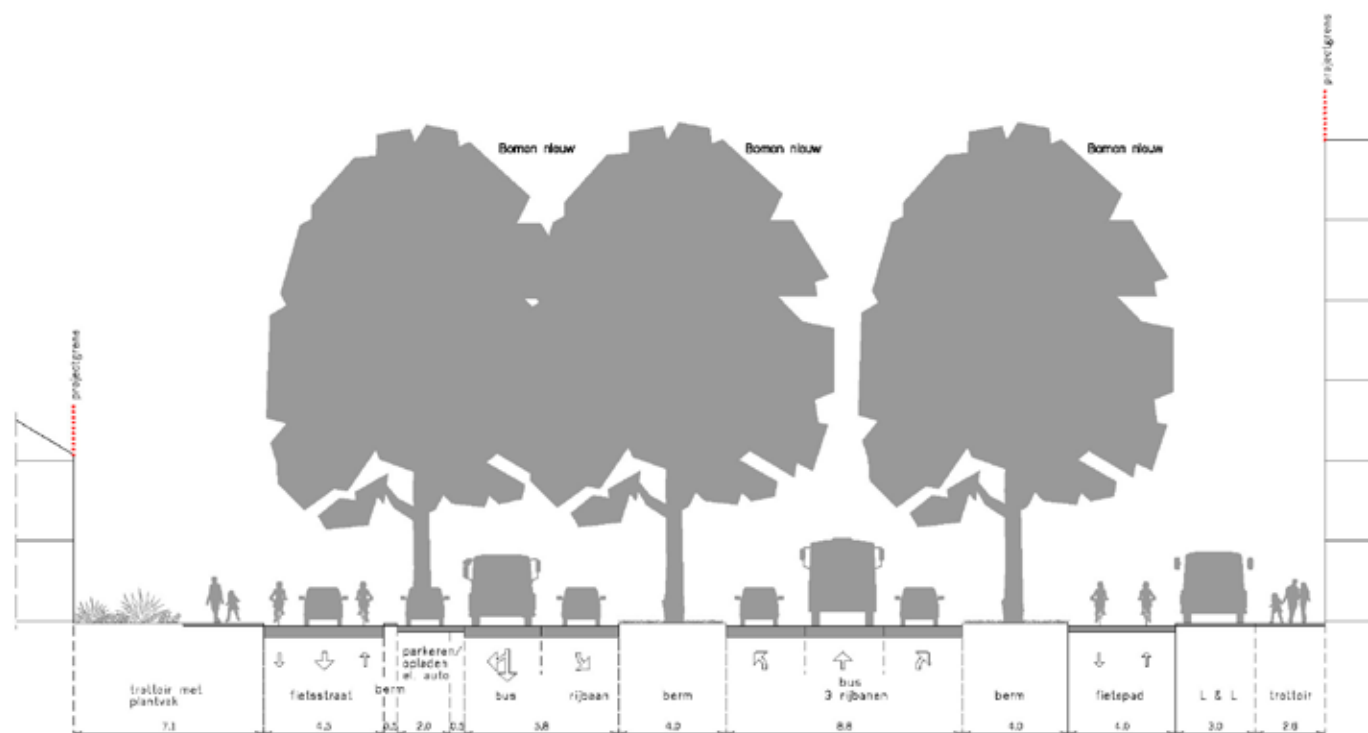

[Terug naar overzichtstekening](#)

Profiel 13


Lombokplein

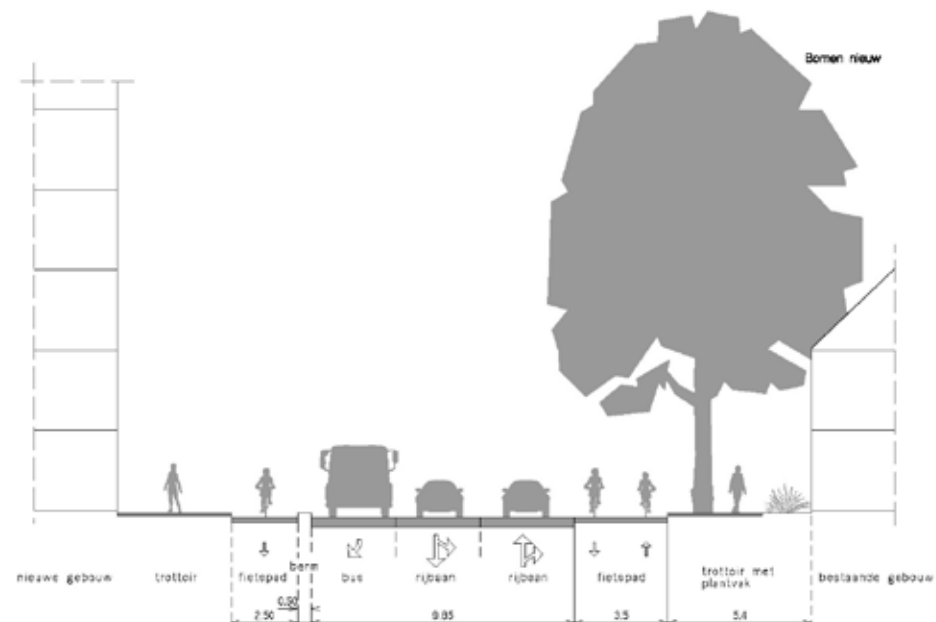

[Terug naar overzichtstekening](#)

Profiel 14


Leidseveertunnel

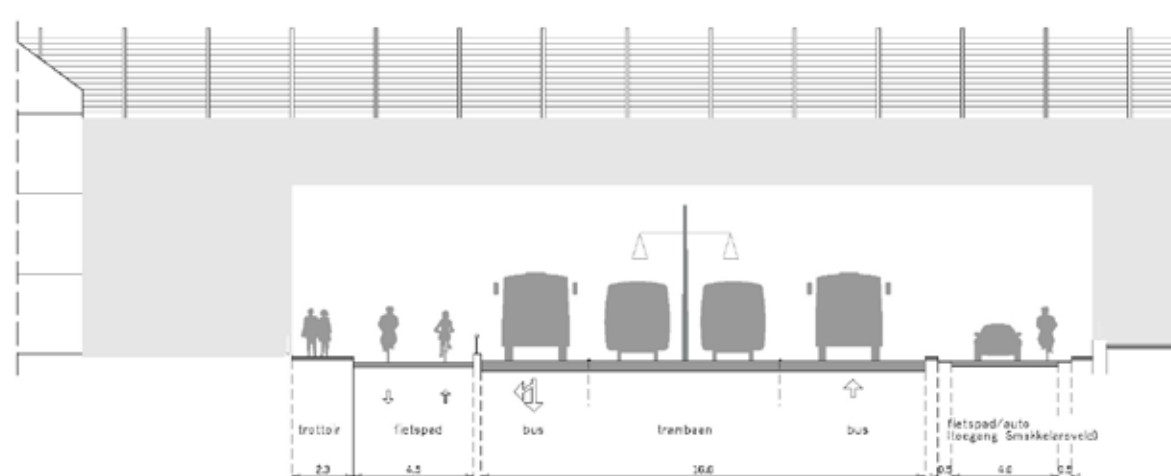

[Terug naar overzichtstekening](#)

Profiel 15


Van Sijpesteijntunnel

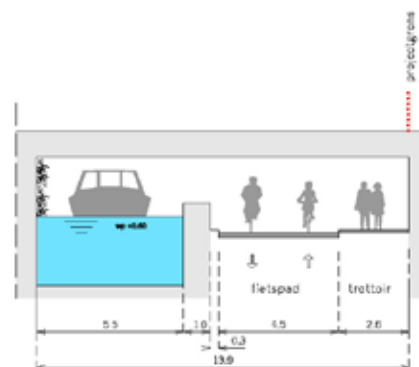

[Terug naar overzichtstekening](#)


Profiel 16

Van Sijpesteijnbrug

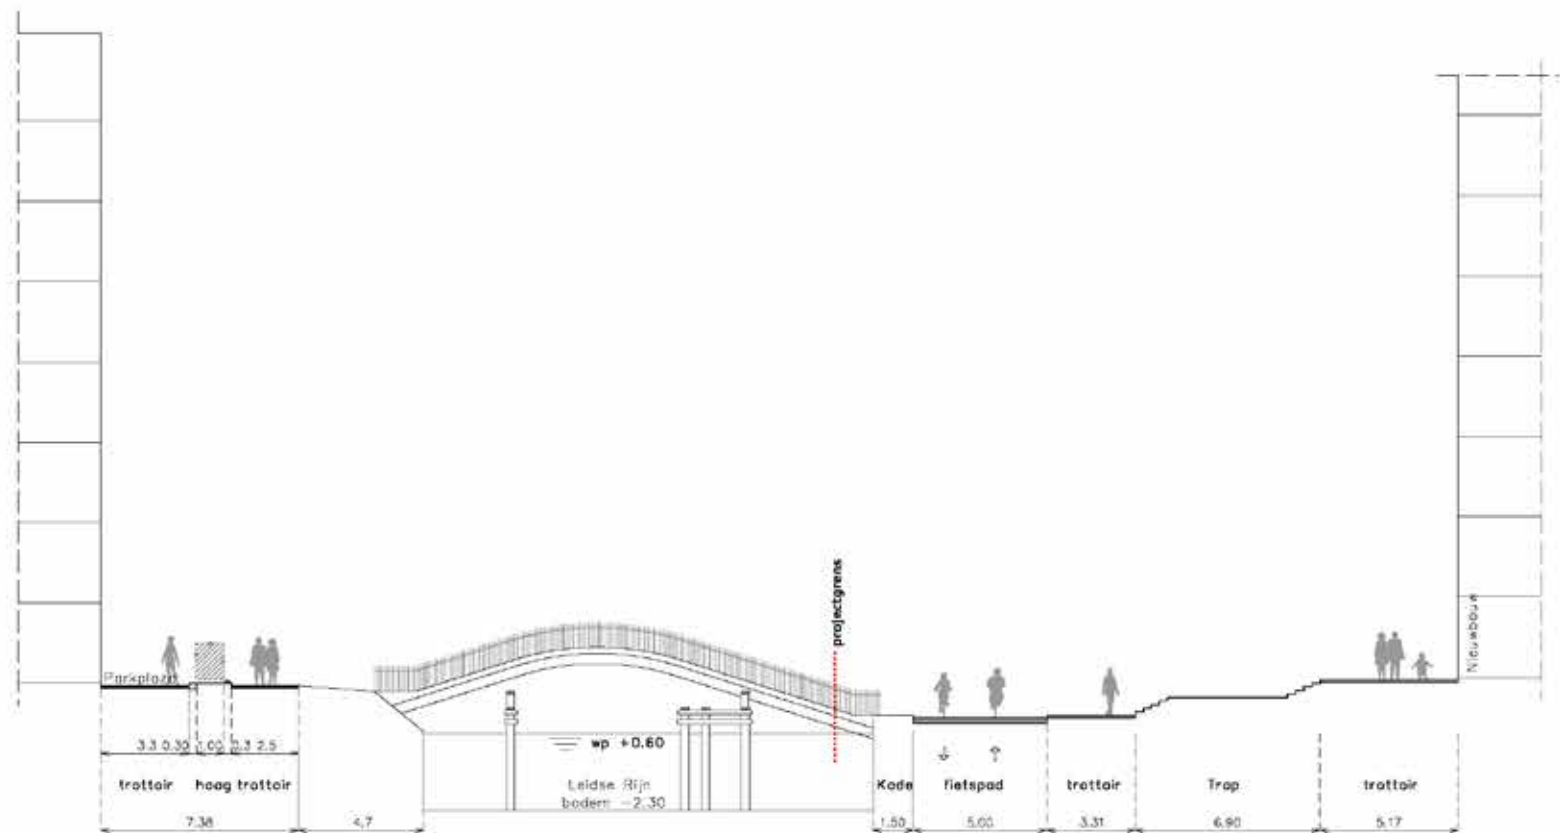

Profiel 17


Van Sijpesteijnkade

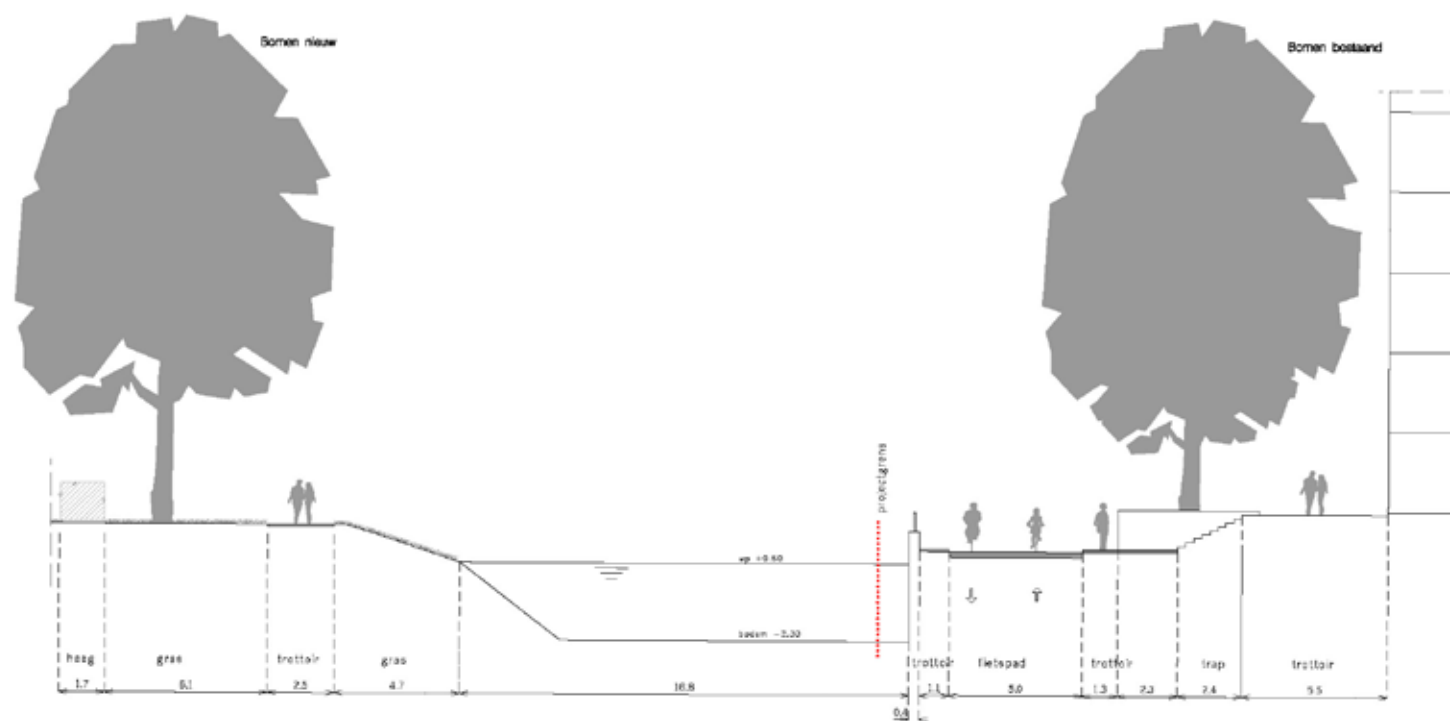

[Terug naar overzichtstekening](#)

Profiel 17

Variant gelijkvloers

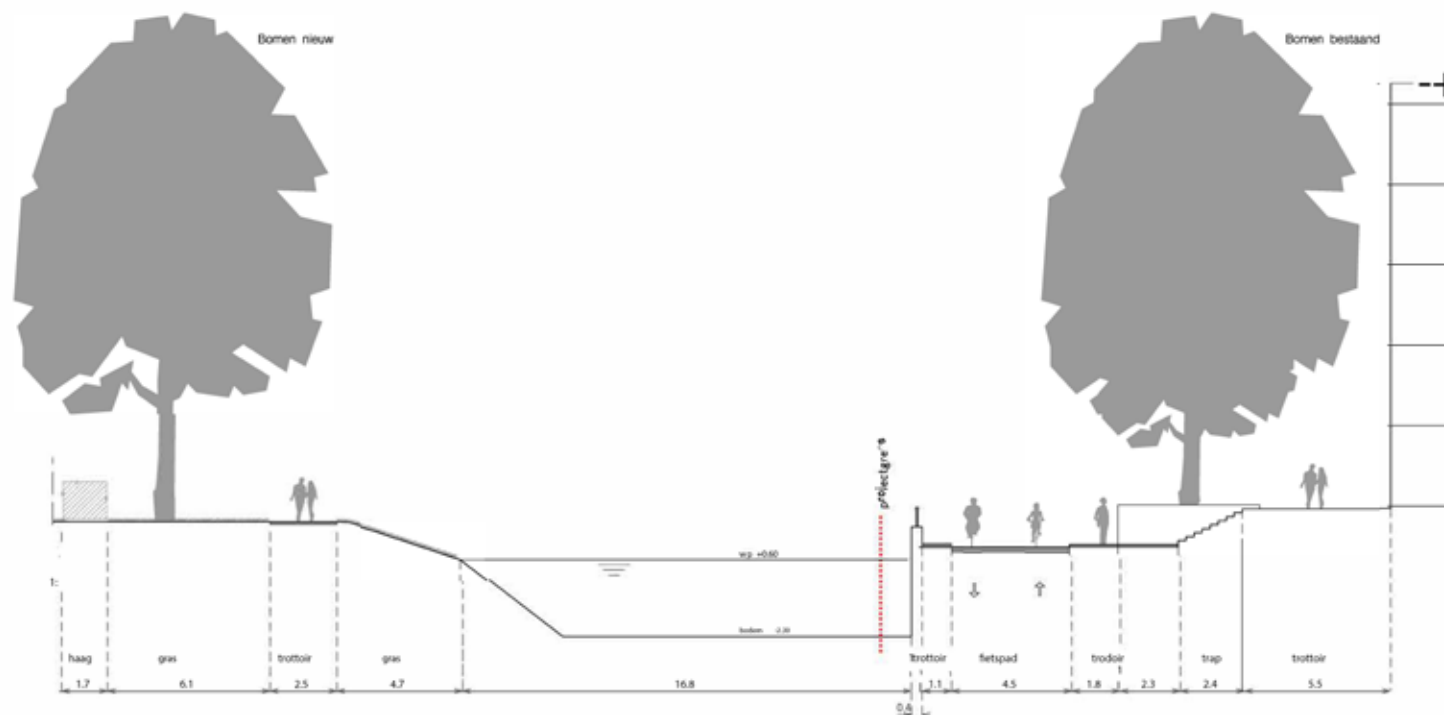


[Terug naar overzichtstekening](#)

Profiel 18

Lombok park

Variant ongelijkvloers

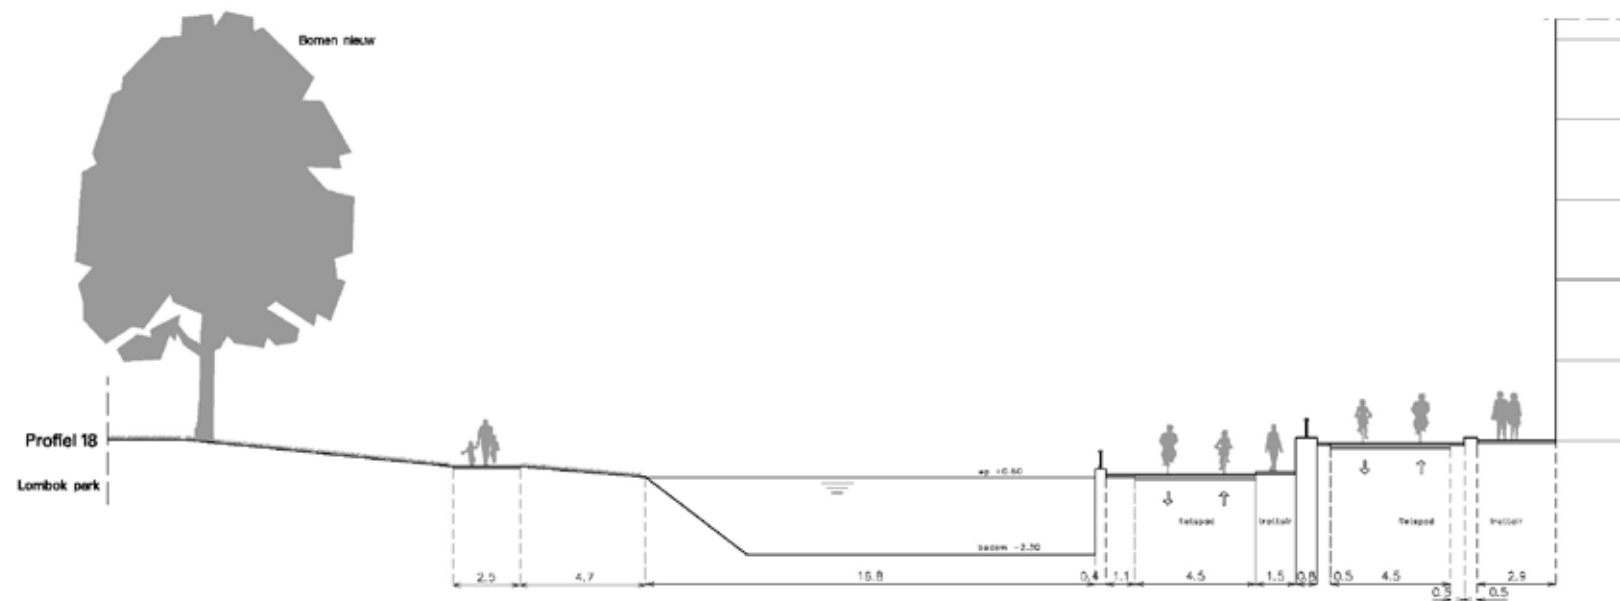


[Terug naar overzichtstekening](#)

[Profiel 18 variant gelijkvloers](#)

Profiel 18

Lombok park
Variant gelijkvloers

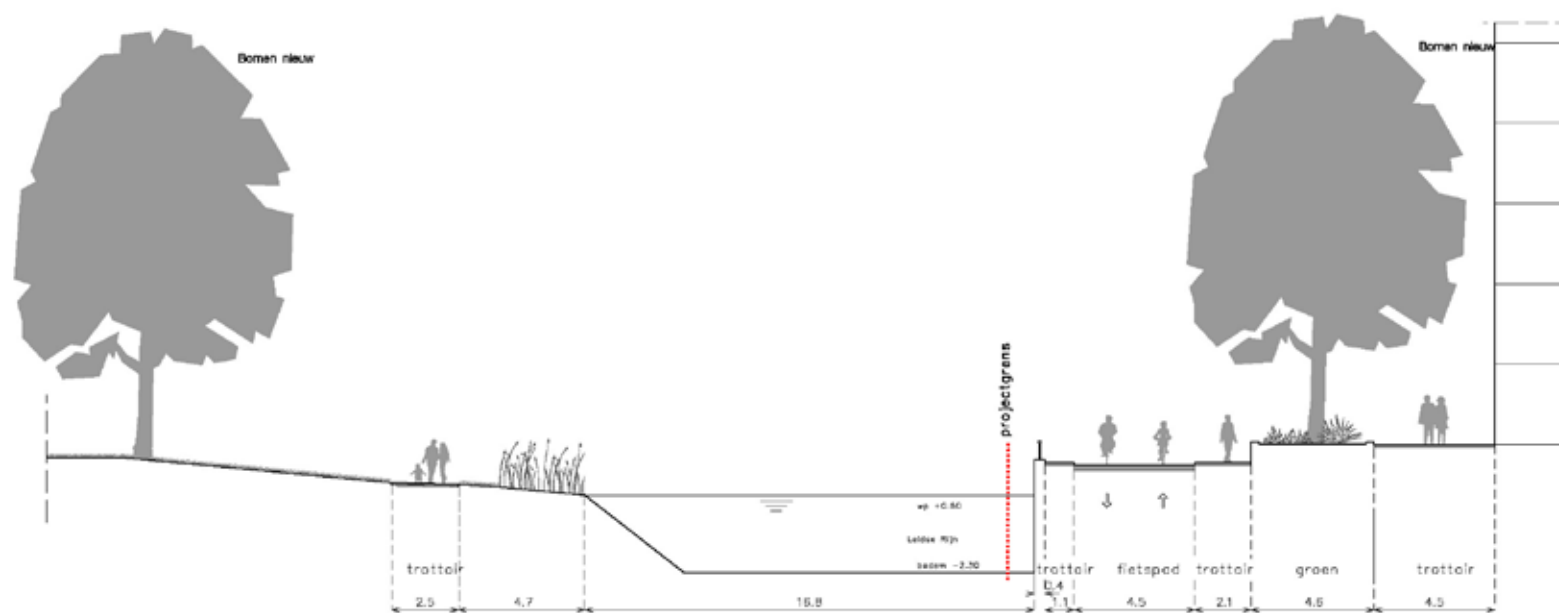


[Terug naar overzichtstekening](#)

[Profiel 18 variant ongelijkvloers](#)

Profiel 19

Verlengde Leidsekade
Variant ongelijkvloers

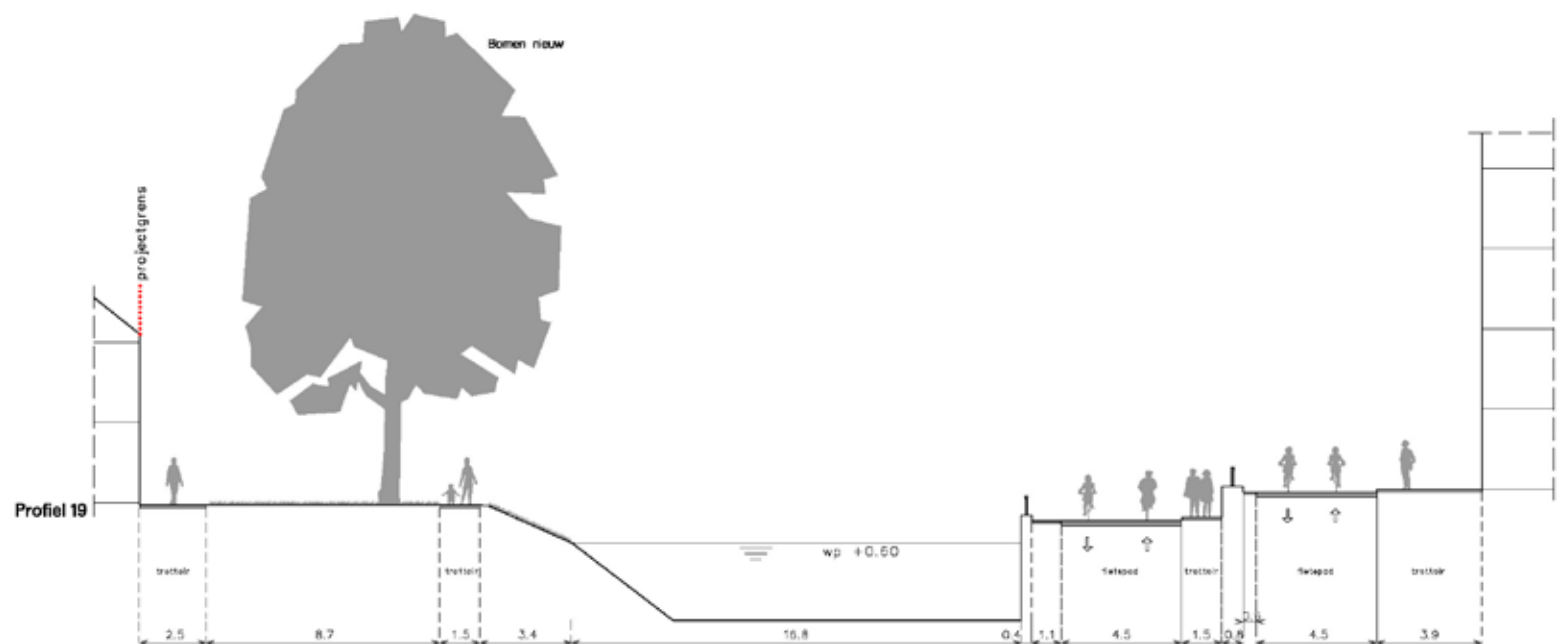


[Terug naar overzichtstekening](#)

[Profiel 19 variant gelijkvloers](#)

Profiel 19

Verlengde Leidsekade
Variant gelijkvloers

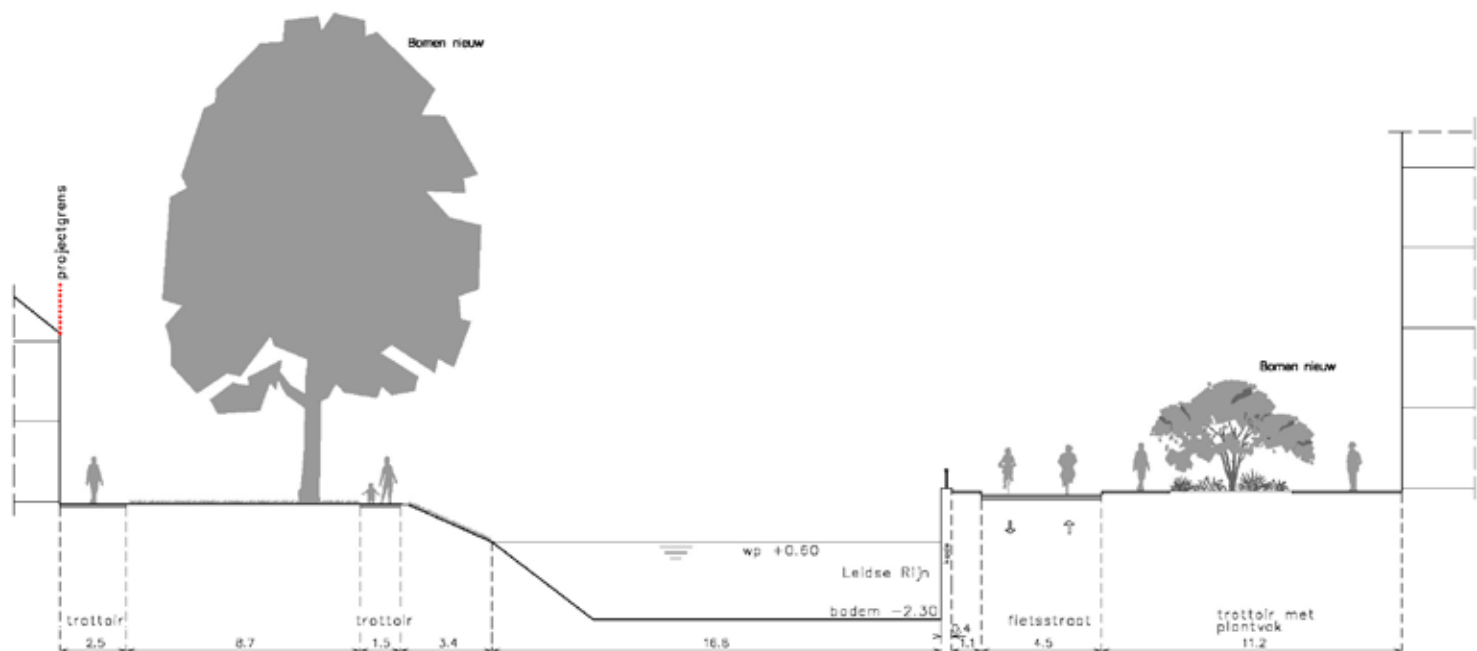


[Terug naar overzichtstekening](#)

[Profiel 19 variant ongelijkvloers](#)

Profiel 20

Verlengde Leidsekade

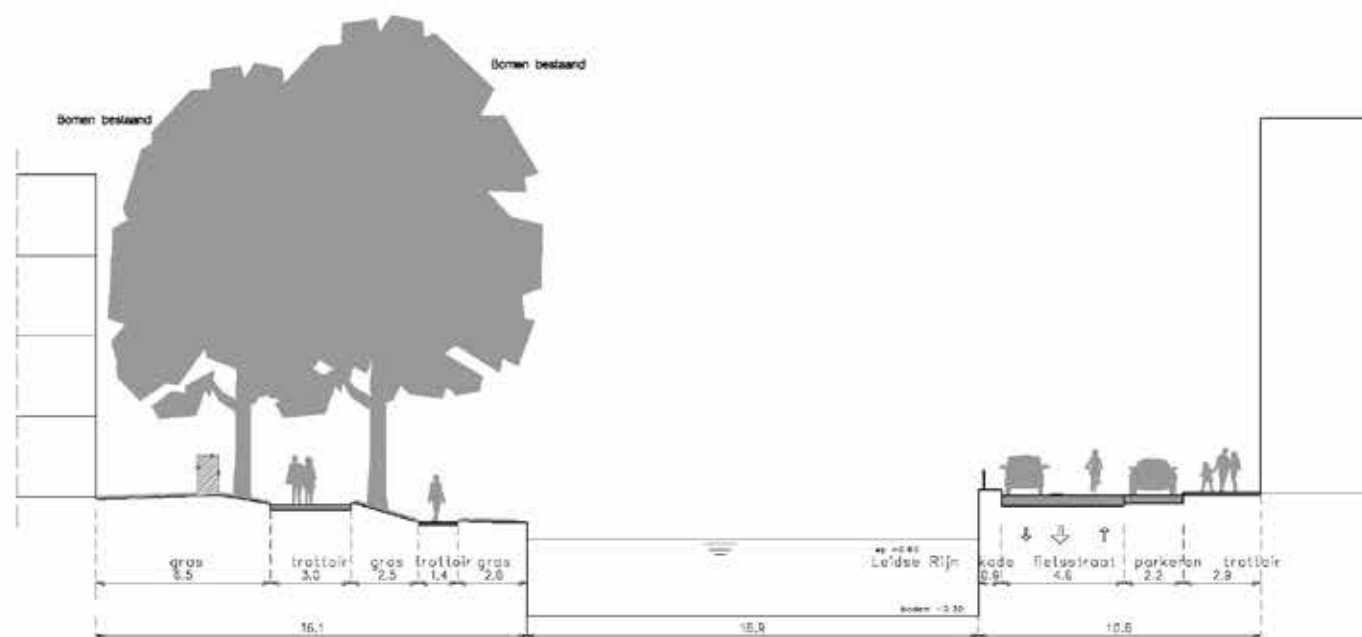

Profiel 21


Leidse blok



[Terug naar overzichtstekening](#)

Profiel 22


Verlengde Damstraat

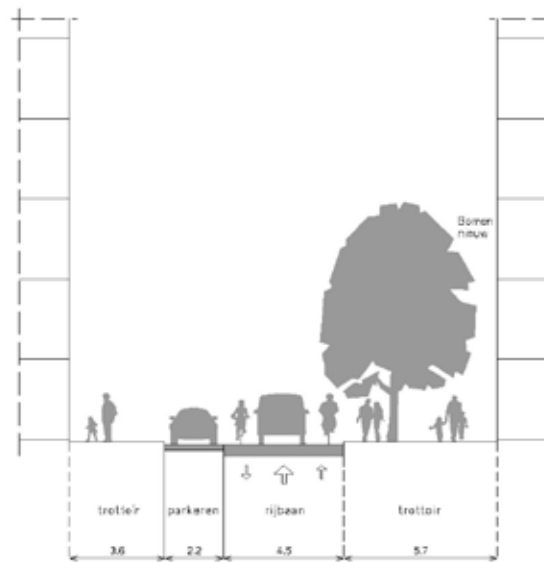

[Terug naar overzichtstekening](#)

Profiel 23


Verlengde Kanaalstraat

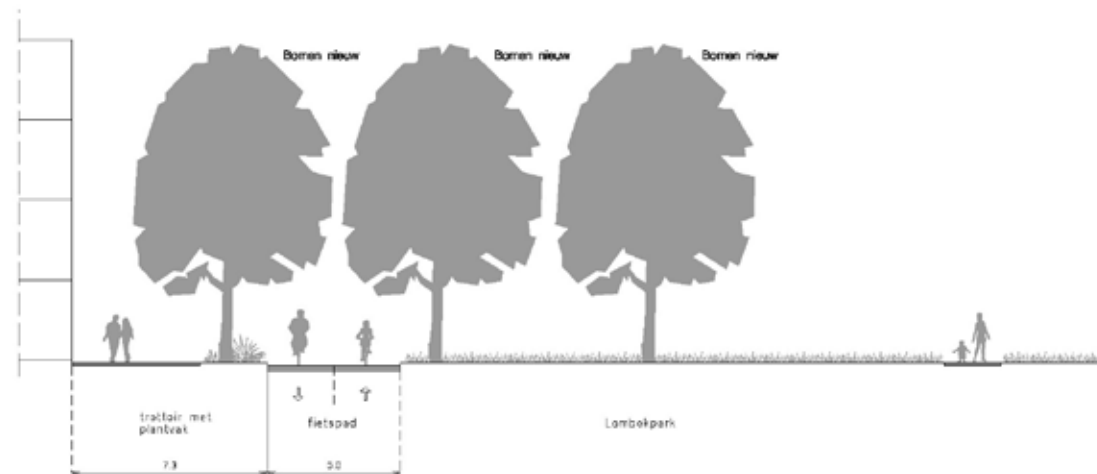

[Terug naar overzichtstekening](#)


Profiel B1

Van Sijpesteijnbrug

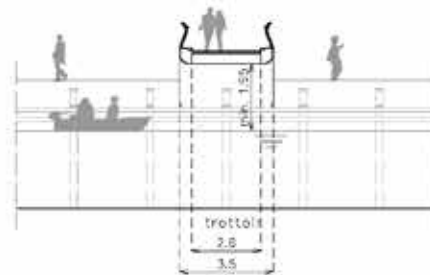


Profiel B2

Kanonstraatbrug

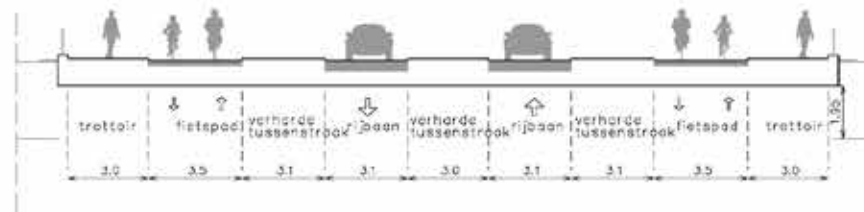

Profiel B3

Damstraatbrug

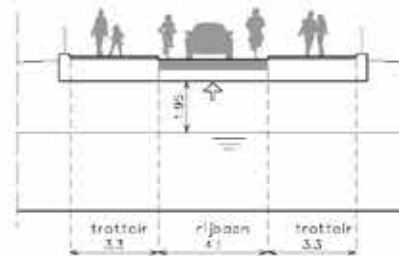



Gemeente Utrecht

Bezoekadres Stadsplateau 1, 3533 JE Utrecht

Postadres Postbus 8406, 3503 RK Utrecht

Telefoon 030 - 286 00 00

www.utrecht.nl