
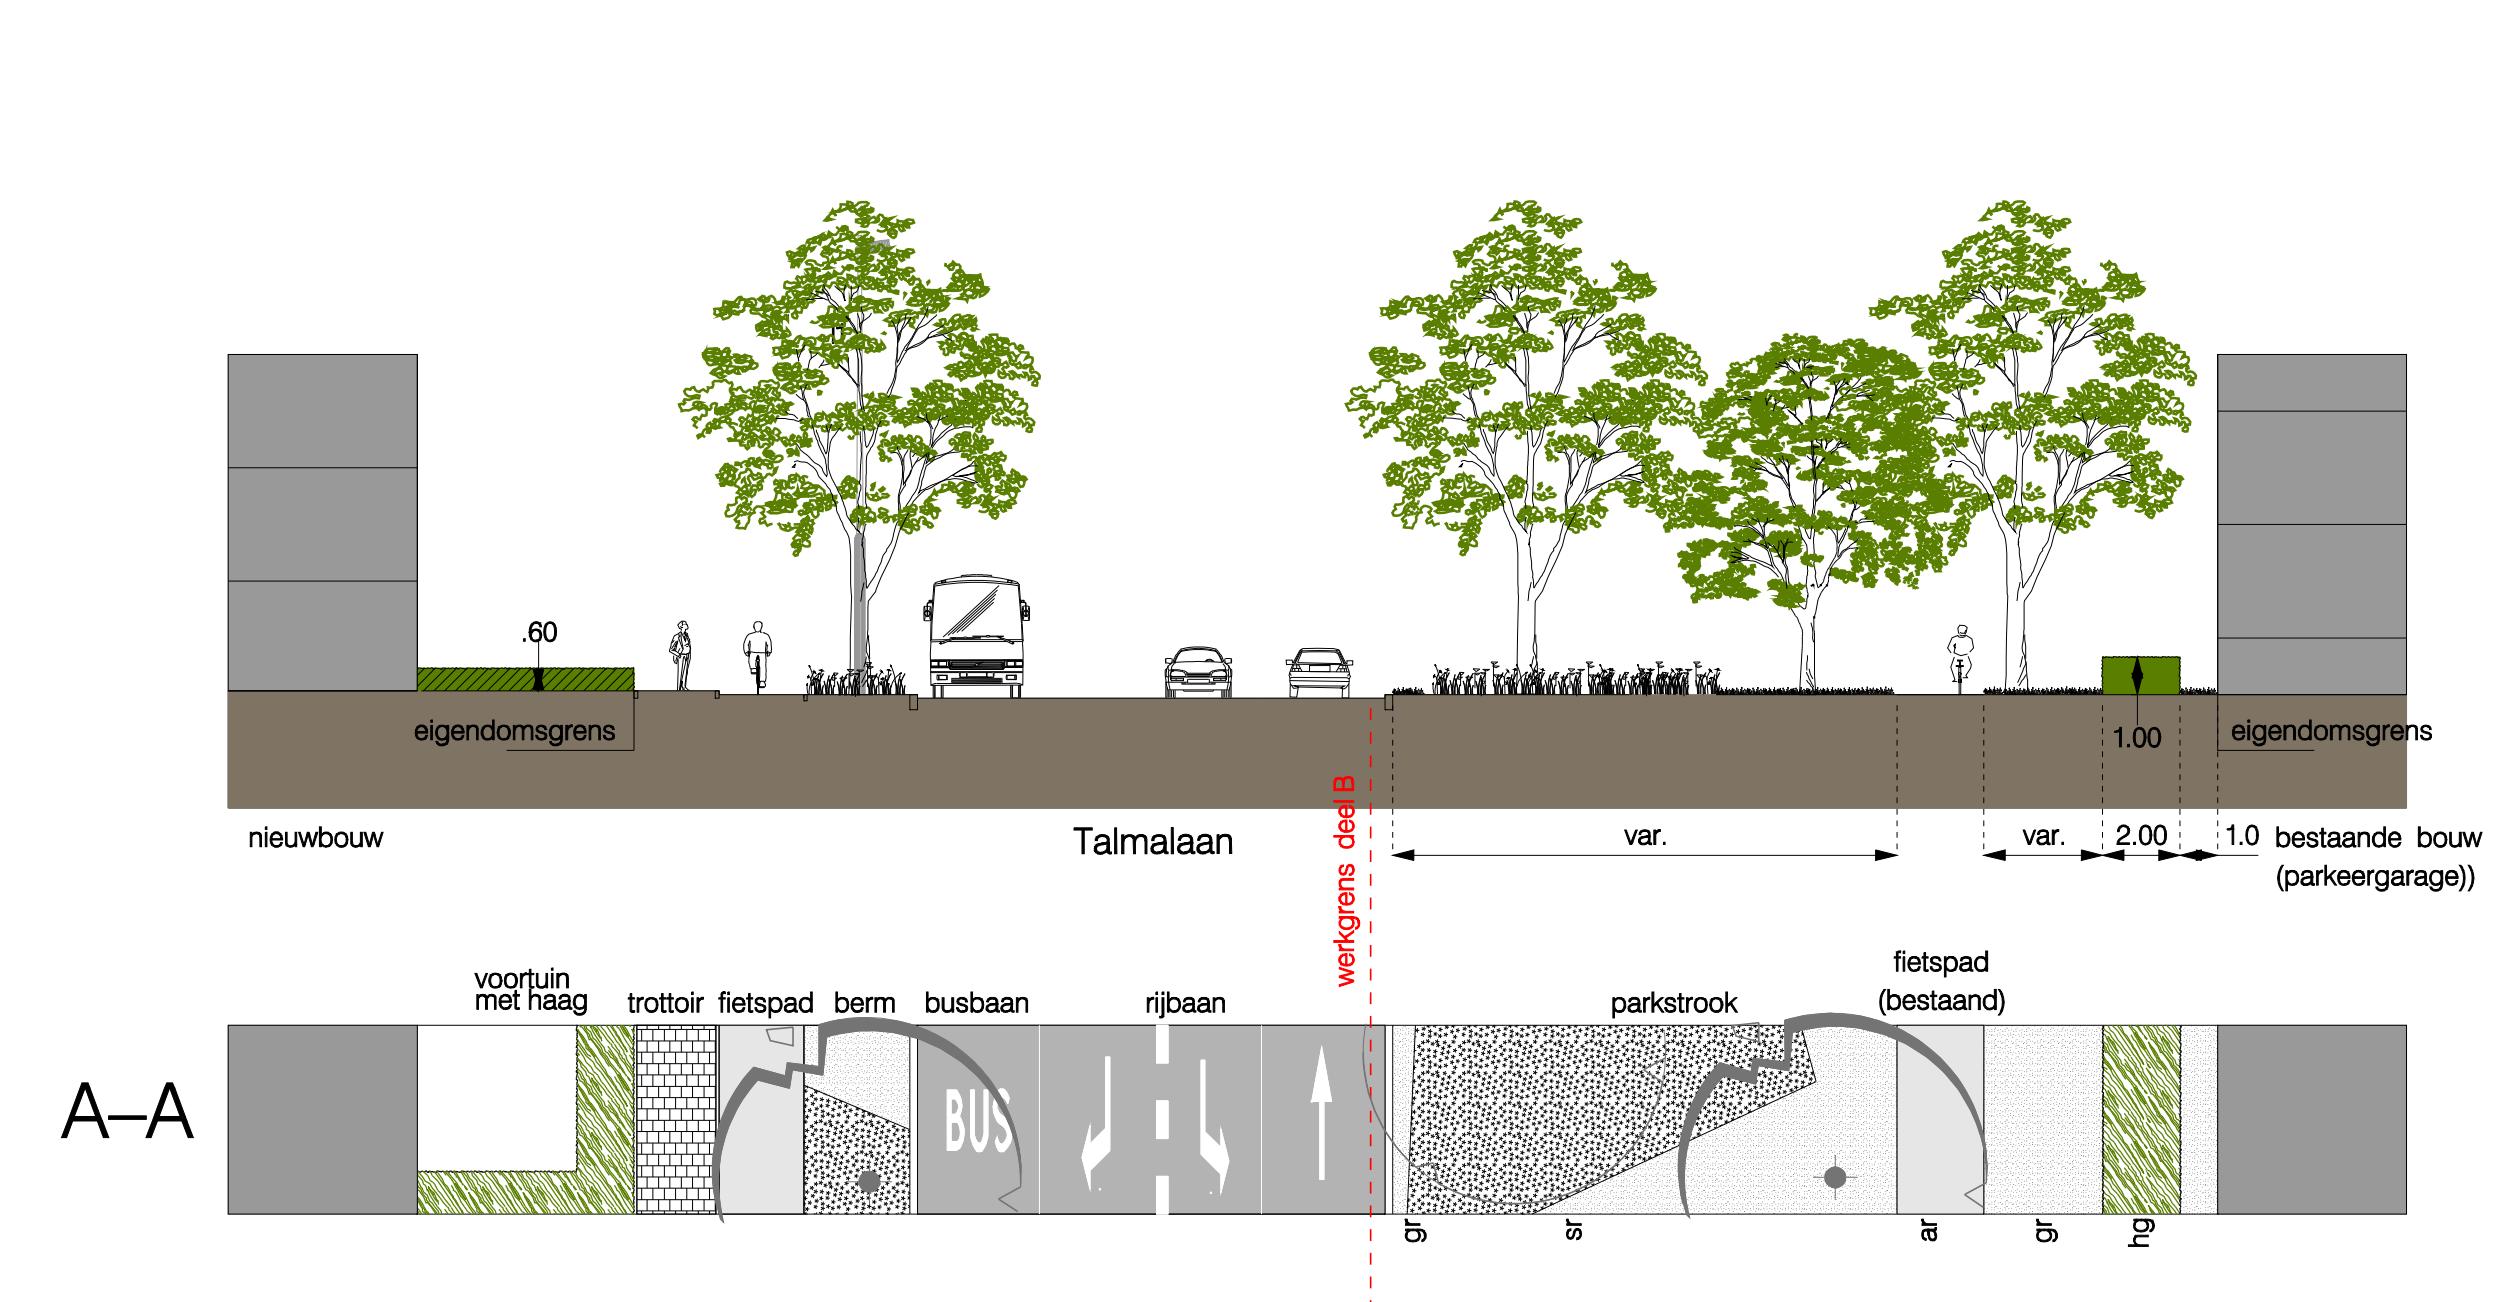
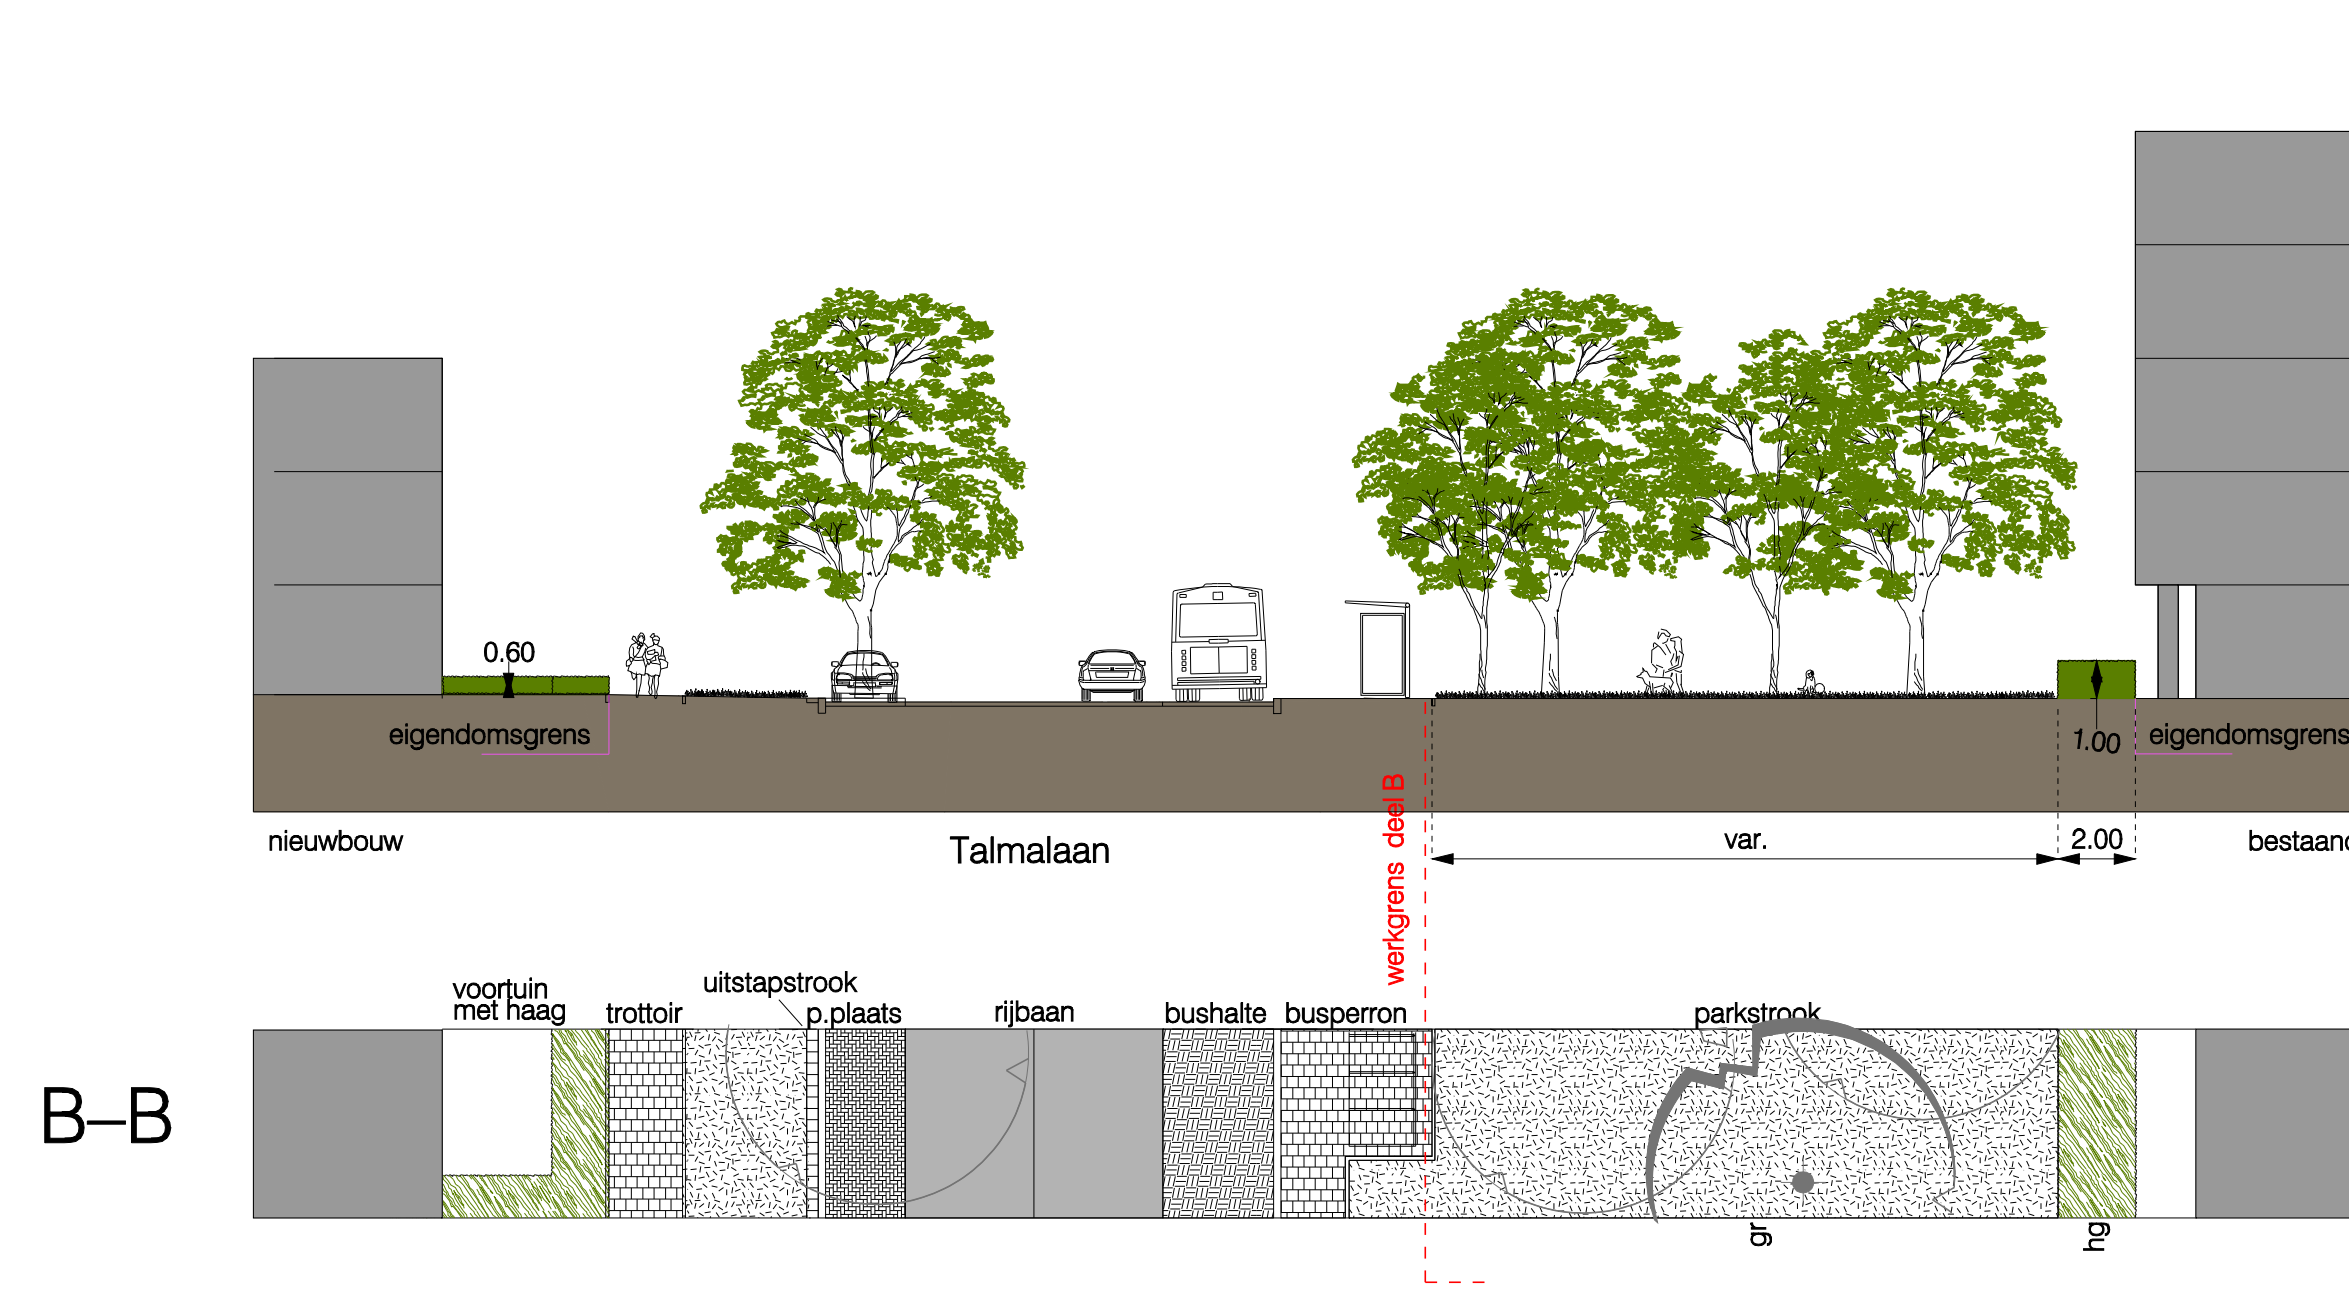
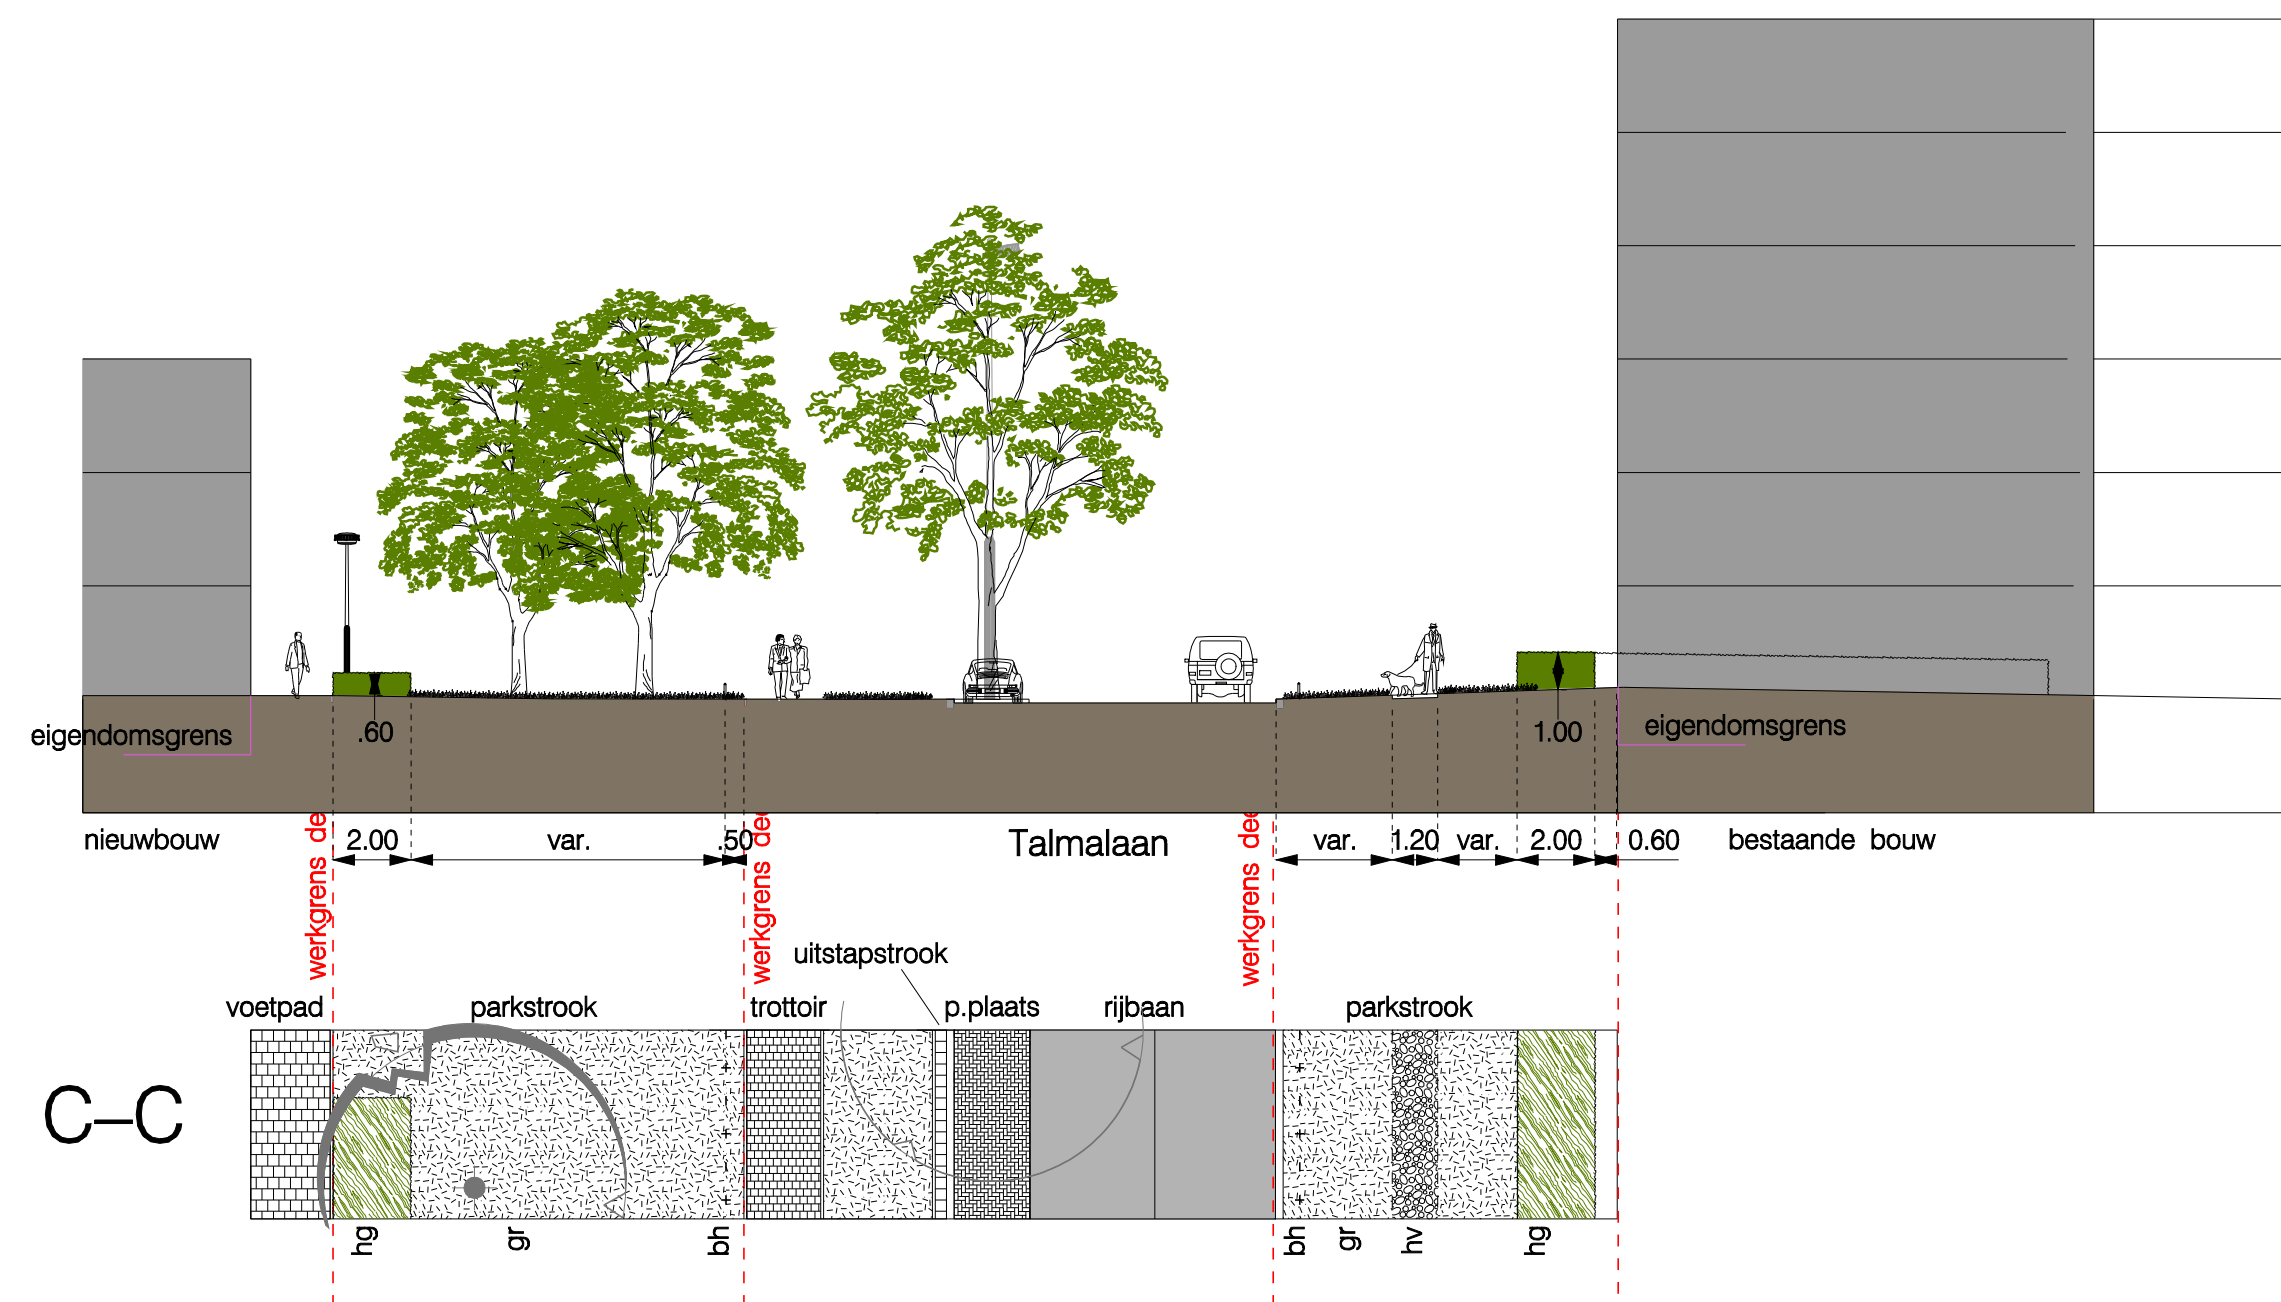


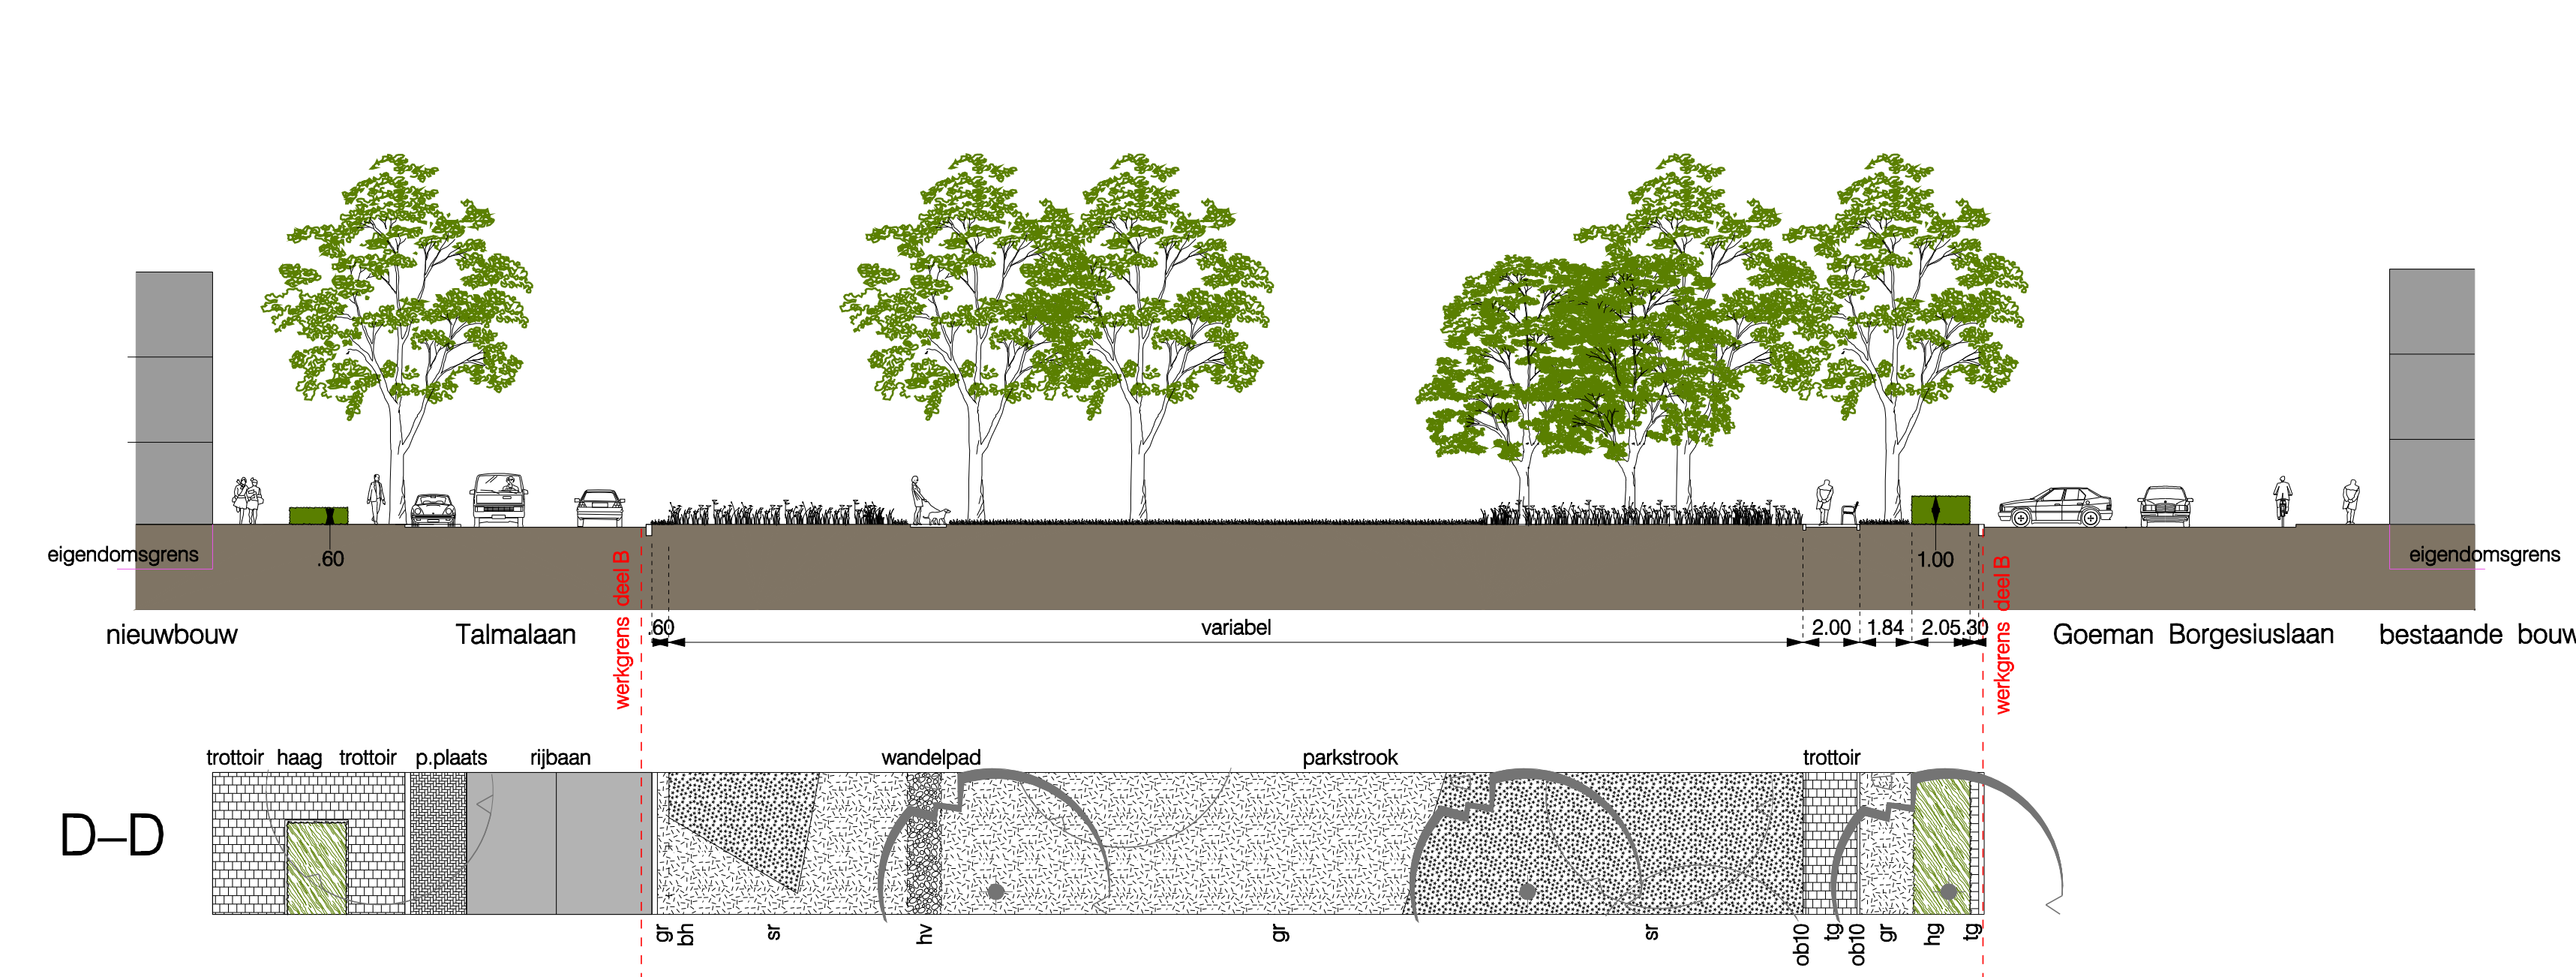

LEGENDA PLATTEGROND

- plangrens
- maaielidhooftes
- profielaanduidingen
- BLOK A1 bouwblokaanduidingen
- eigendomsgrans

BEBOUWING

- bebouwing
- uitgebaar terrein (tuinen)
- uitgebaar terrein (overdekt) interne woonstraat
- vloerpeilhoogte

VERHARDINGEN

- wandelpad, nieuw breedte 1.2m, halfverharding, ntb
- fensaad-dorrenak, nieuw gebakken klinkers, roodbruin
- trottoir, nieuw betontegels, 30 x 30 x 4.5 cm, halfsteensverband, grijs
- vloerpeilhoogte

GROEN

- gras, bestaand/ nieuw, maaielid: 2 x per jaar
- blokhaag (openbaar gebied) soort: Loncera, hoogte 60 - 100 cm
- blokhaag soort: Loncera, hoogte 60 cm (door darden, uitgebaar gebied)
- sierplanting hoge planten, bollen en knollen soorten nrb, hoogte circa 60 cm
- Ac cam: Acer campestre (veldsdoorn)
- Ac pla: Acer platanoides (noordse esdoorn)
- Ac pes: Acer pseudoplatanus (gewone esdoorn)
- Ac sac: Acer saccharinum (culturesdoorn)
- Fa vif: Fagus sylvatica (eik)
- Fra exc: Fraxinus excelsior (els)
- Pl his: Platanus x hispanica (gewone platan)
- Sol jap: Sophora japonica (Vieringboom)
- Ti eur: Tilia europaea (linde)

- bestaande boom
- te verwijderen boom
- nieuwe boom, soort: zie afkorting

STRAATMEUBILAIR

- lichtmast type 125, grijs, 4m
- monument "Mr. Troelstra"
- buis hek, nieuw type plattebuis, hoogte 40 cm, RAL 6009 (donkergroen)
- zitbank, nieuw hout, type Mont Seny, lengte 3 m.

- ondergrondse afvalcontainer
- afvalbak, nieuw (in groenstrook) type capitol, kleur RAL 6009 (donkergroen), zonder type-mat logo

VOORZIENINGEN

- aanpakkingen voor de buurt, nader te detaileren
- te plaatsen voetbaltooi, nader te detaileren
- hondenuitlattoilet
- hondenspeelweide
- ondergrondse waterberging met watershells en voorzien van toegangsluiken

LEGENDA PROFIELEN

- VERHARDING: to betonregel 300x4.5 cm, grijs, halfsteensverband; hv halfverharding, ntb; ar asfalt, rood
- BANDEN: cb8 opsluitband 8x20m, grijs
- GROEN: gr gras; hg haag, soort: Loncera; sr sierbepaling; vaste planten, bollen en knollen (nrb), hoogte circa 60 cm
- MEUBILAIR: bn bushhek, hoogte 40 cm, kleur 6009 (donkergroen); zb zitbank, hout, mont seny, lengte 3 m; ab afvalbak, capitol, prestige L, kleur 6009

Behorende bij aangeleverde matenplan Mitros: U-100_Totaal en algemeen 2010-09-27.dgn

C	-				-
B	-				-
A	-				-
Wjz.	Datum	Contk.	Gecon.	Vrijgave	Aard der wijziging

Stadswerken

**Gemeente Utrecht**

Opdrachtgever:	Schaal	Formaat
Stadsontwikkeling	1:500	84,1 x 150
Project	Beheer	Bestek 1 x 150
Talmalaan		
	Projectnummer	Status
	402.34219	definitief
Onderdeel	Gecek: J.R.	Datum: 4-4-2011
Groengebieden Talmalaan; deel B	Gecon: J. R.	
Definitief ontwerp	Vrijgave: F.v.d.Z.	
	Tekeningnummer	versie
	402.34251.008.030.001	

IBU – Ingenieursbureau Utrecht

Bouwkomen: Kattenlaan 18 Utrecht
Postbus 8771, 3509 XJ Utrecht
Telefoon: 030 - 238 4323 Fax: 030 - 238 4348
www.ibu.nl