




Profiel Alexander Numankade (C-C')

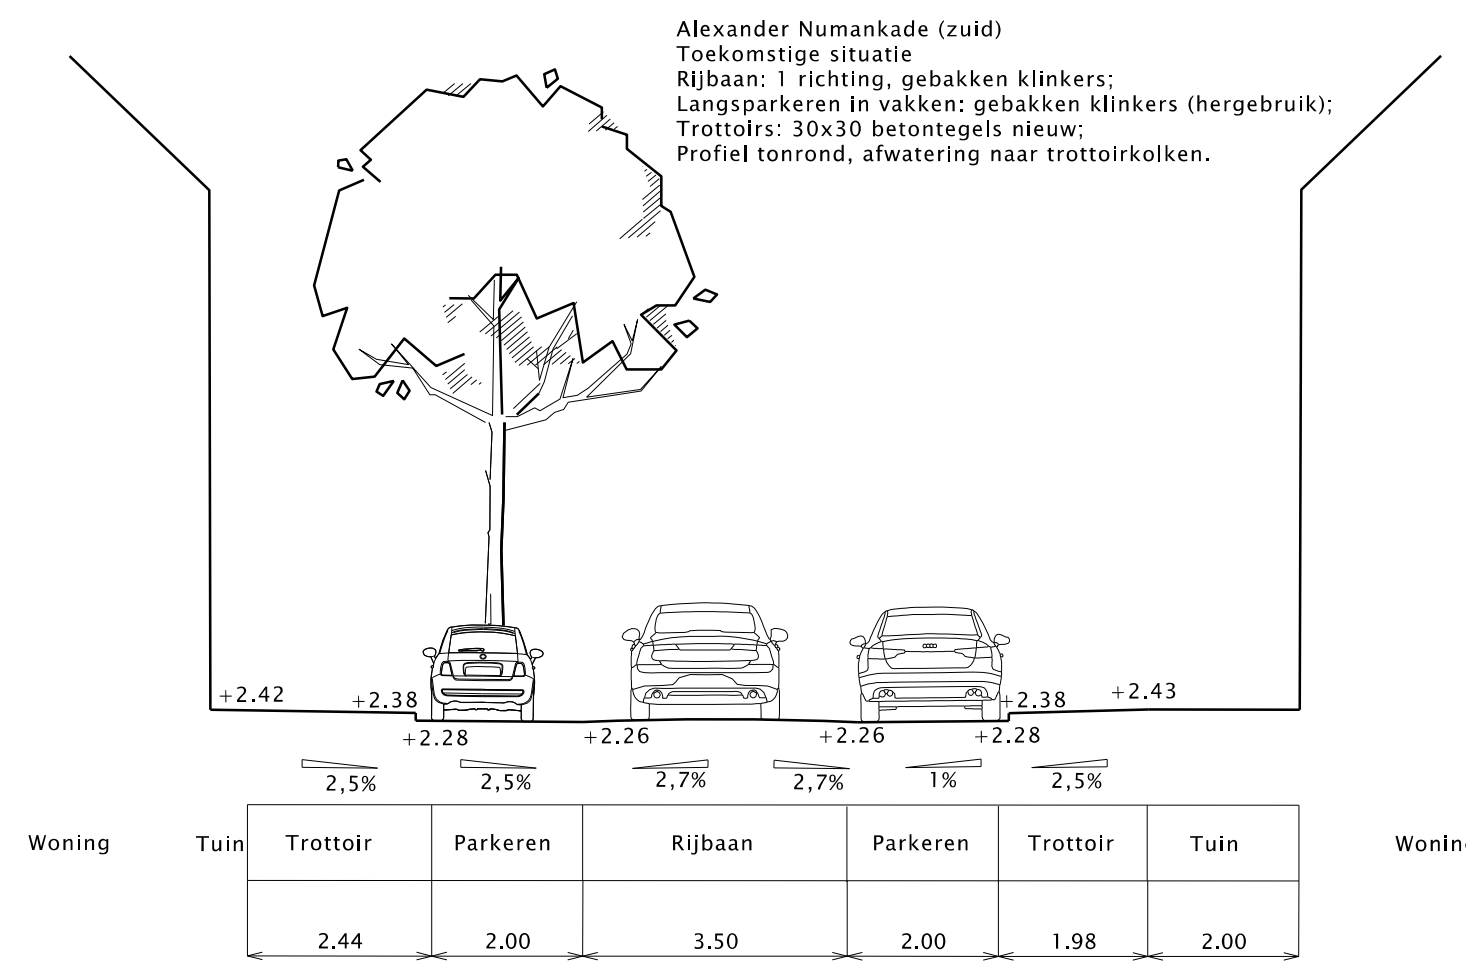


Profiel F.C. Dondersstraat (D-D')

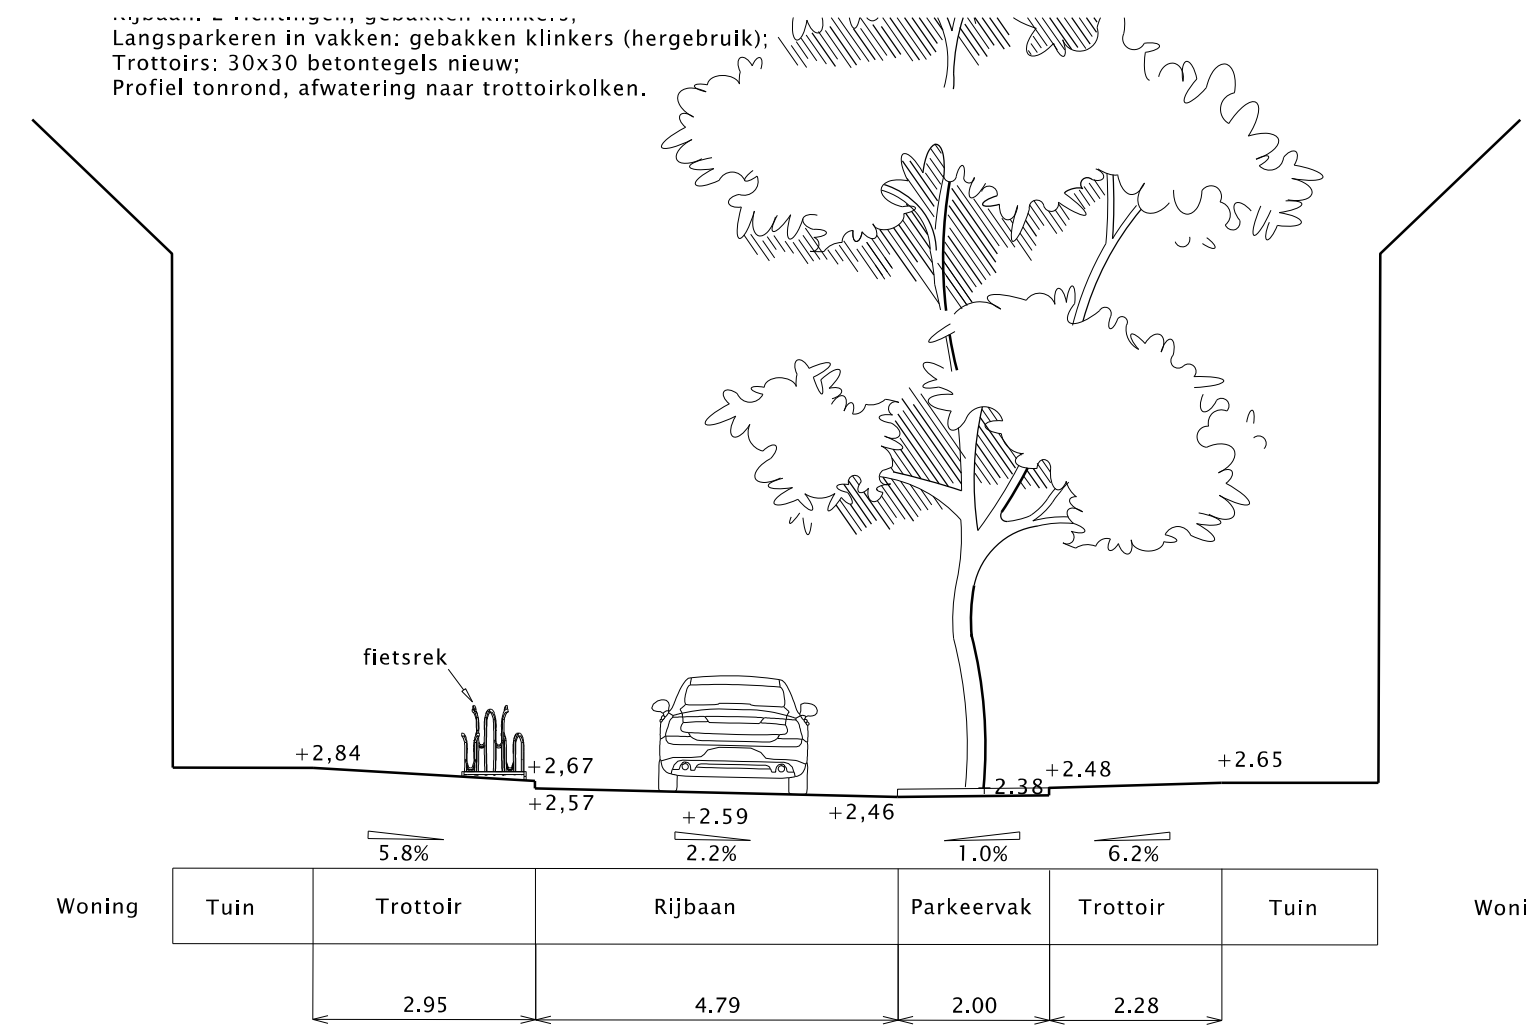


Profiel Admiraal van Gentstraat (E-E')

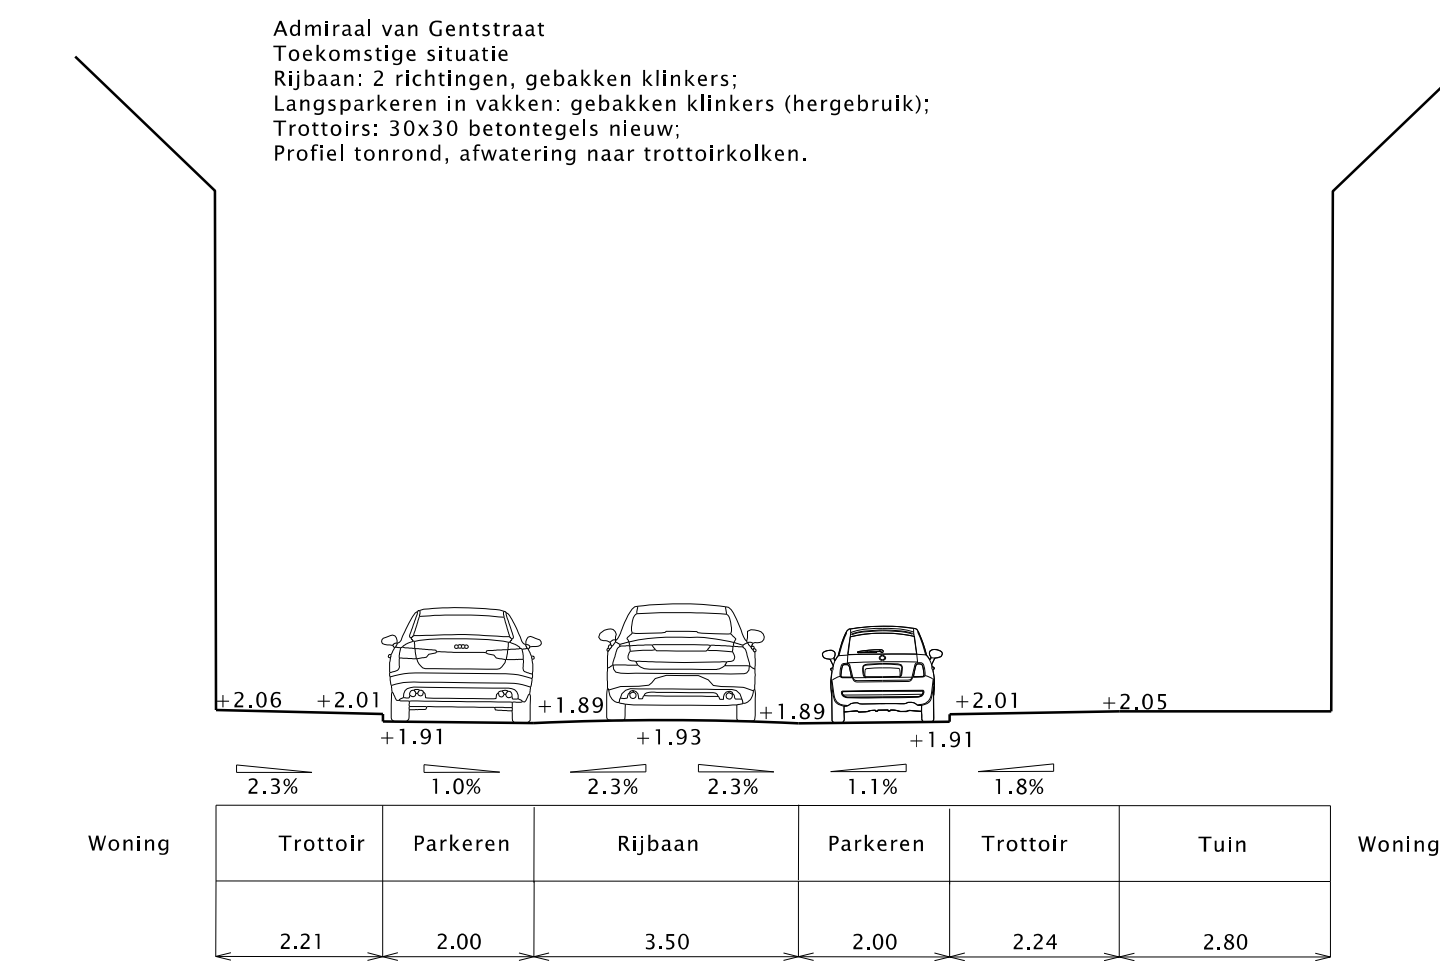


Profiel M.A. De Ruyterstraat (F-F')

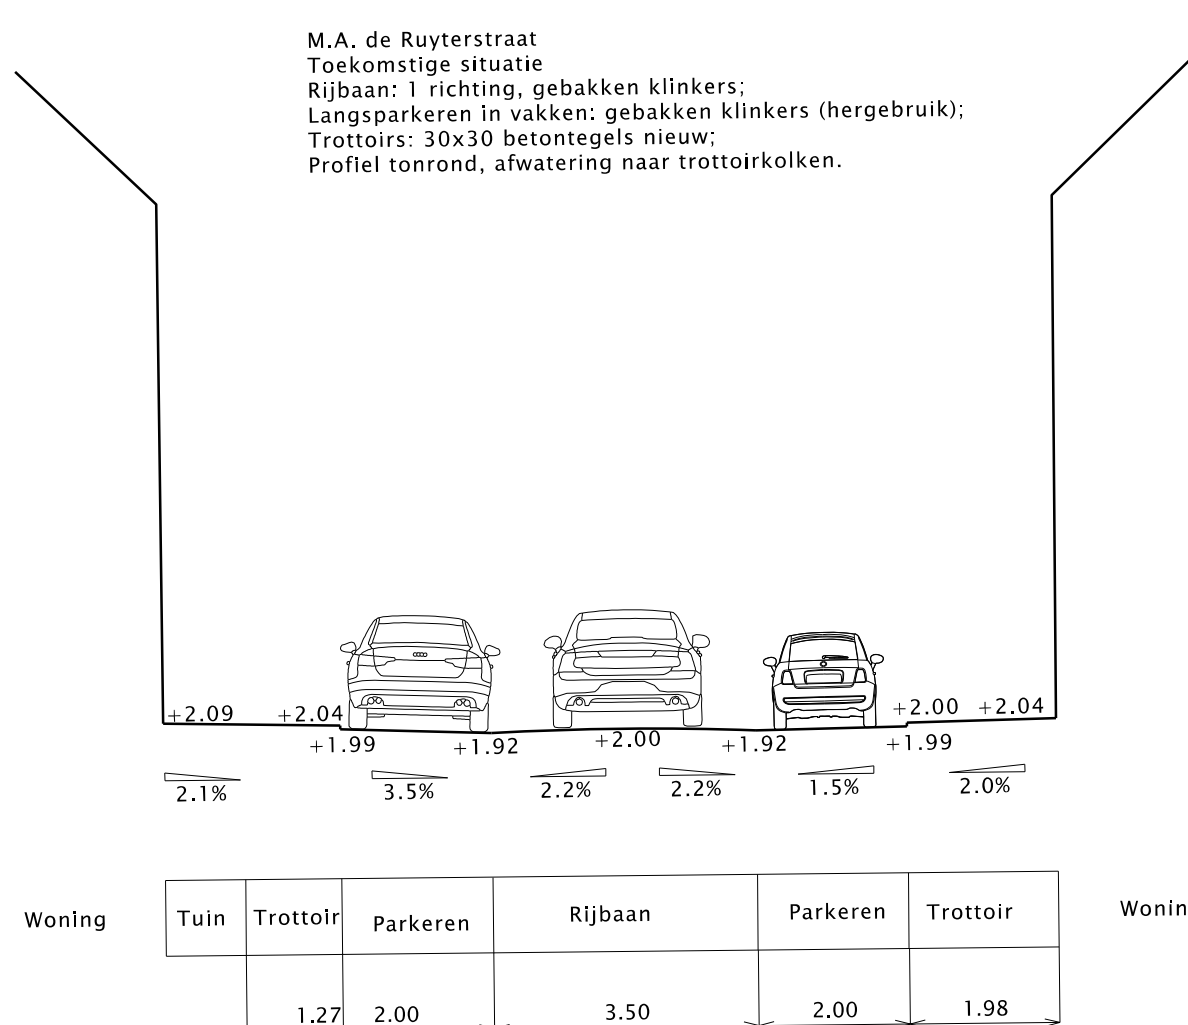


Profiel Van Brakelstraat (G-G')

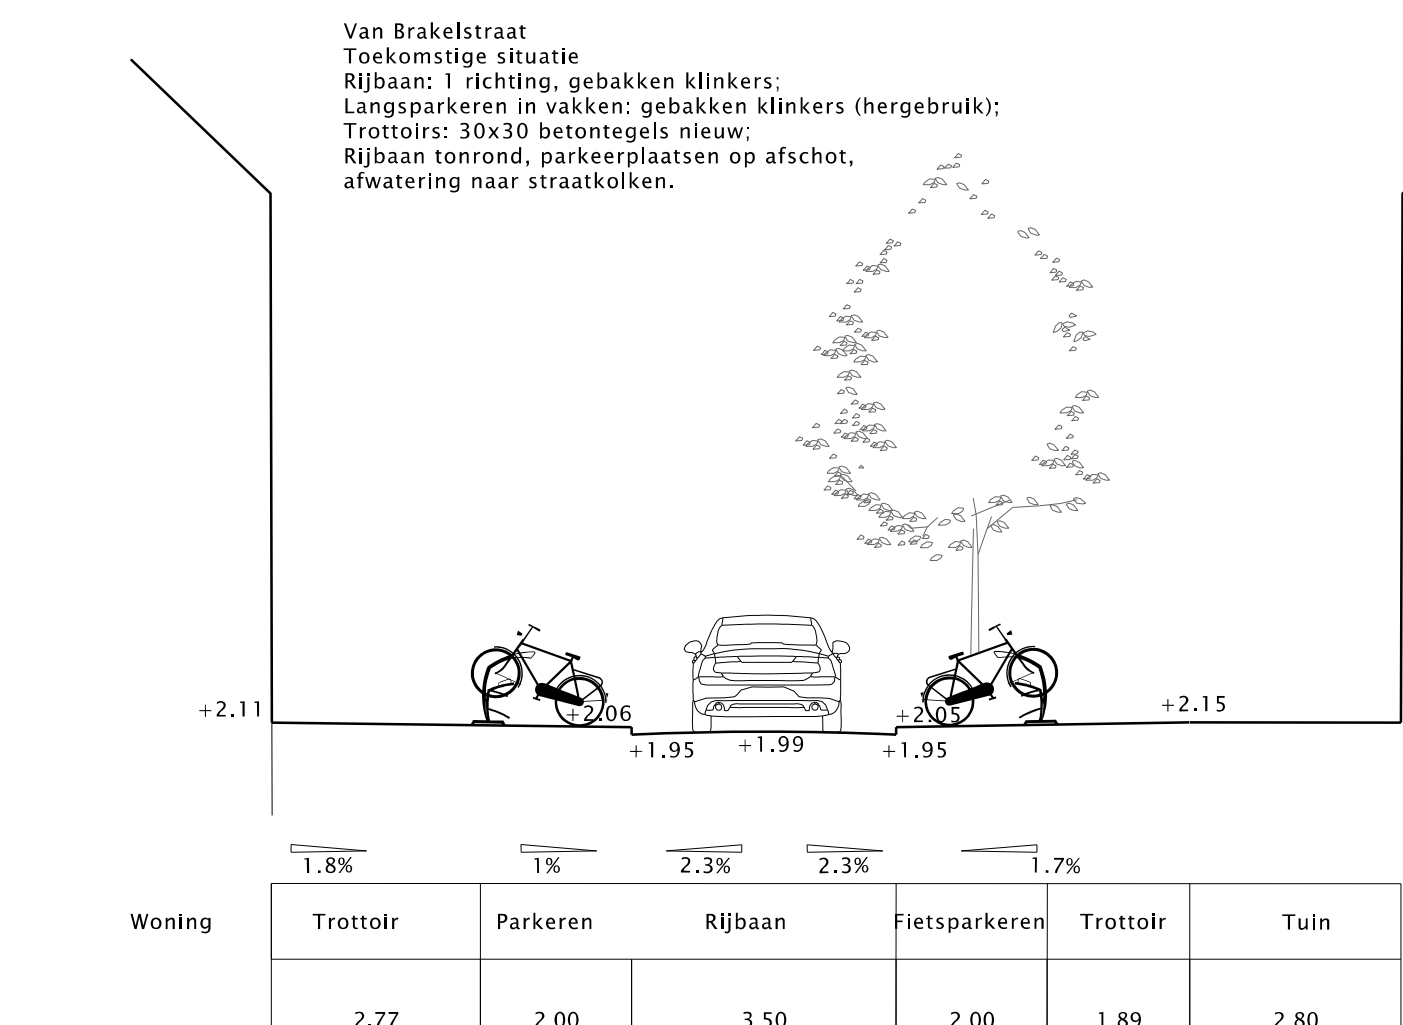


Profiel Van Brakelstraat (H-H')

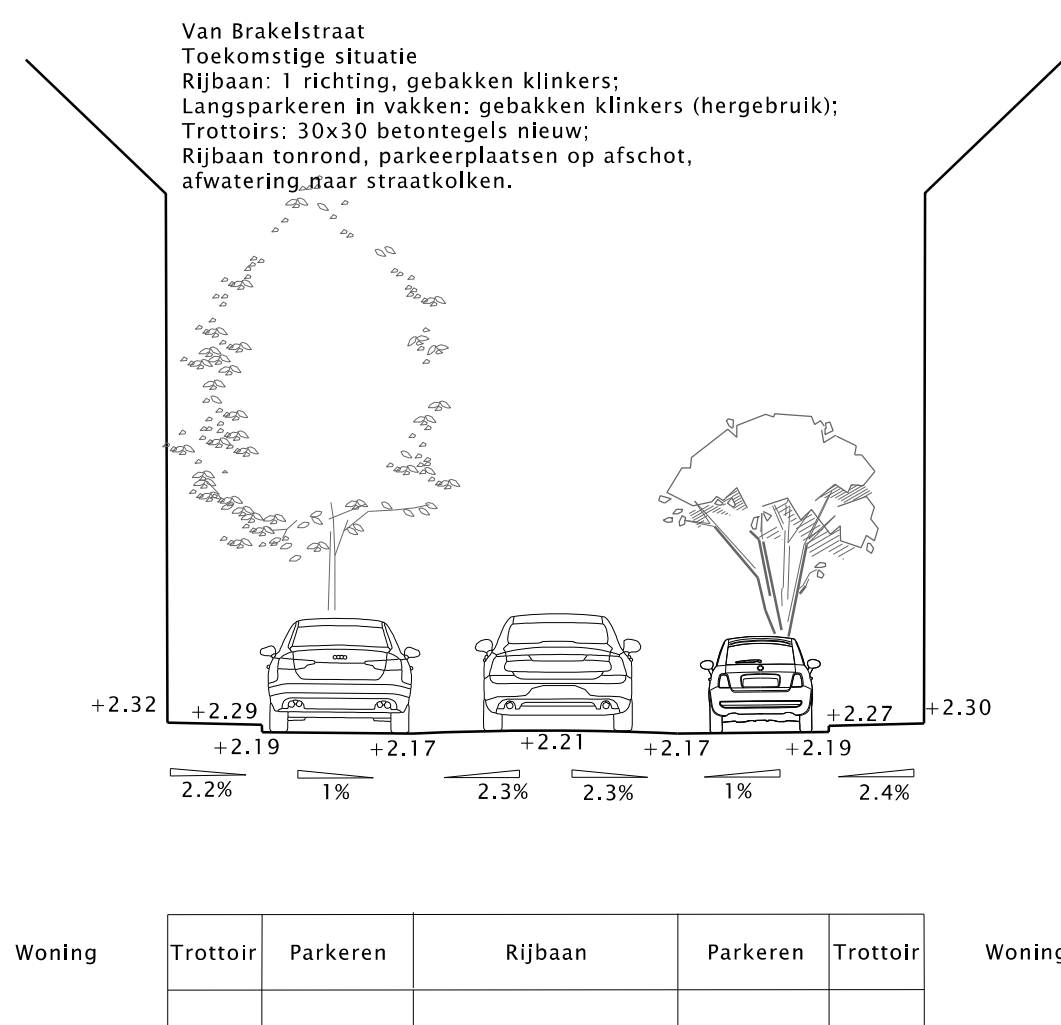


Profiel M.H. Trompstraat (I-I')

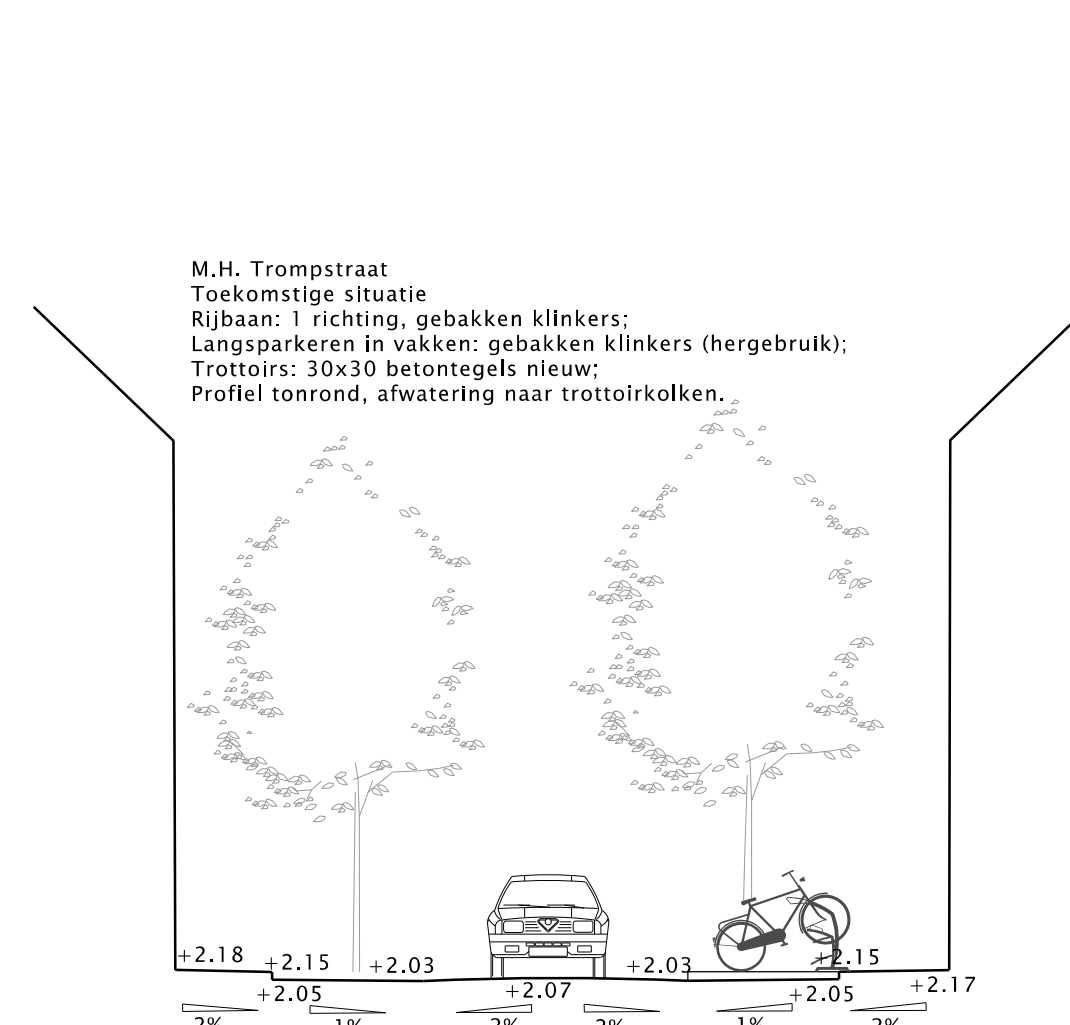


Profiel Van Speijkstraat (J-J')

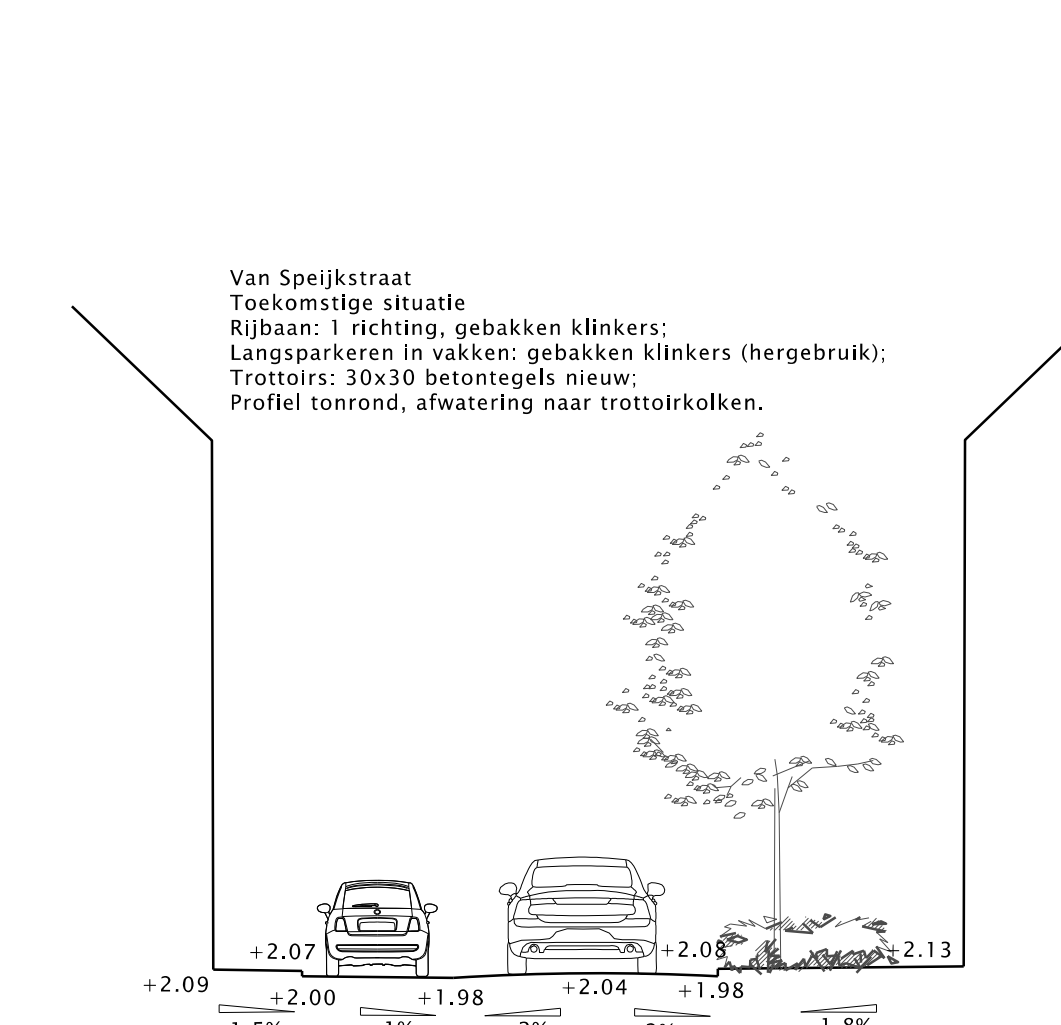


Profiel Van Speijkstraat (K-K')

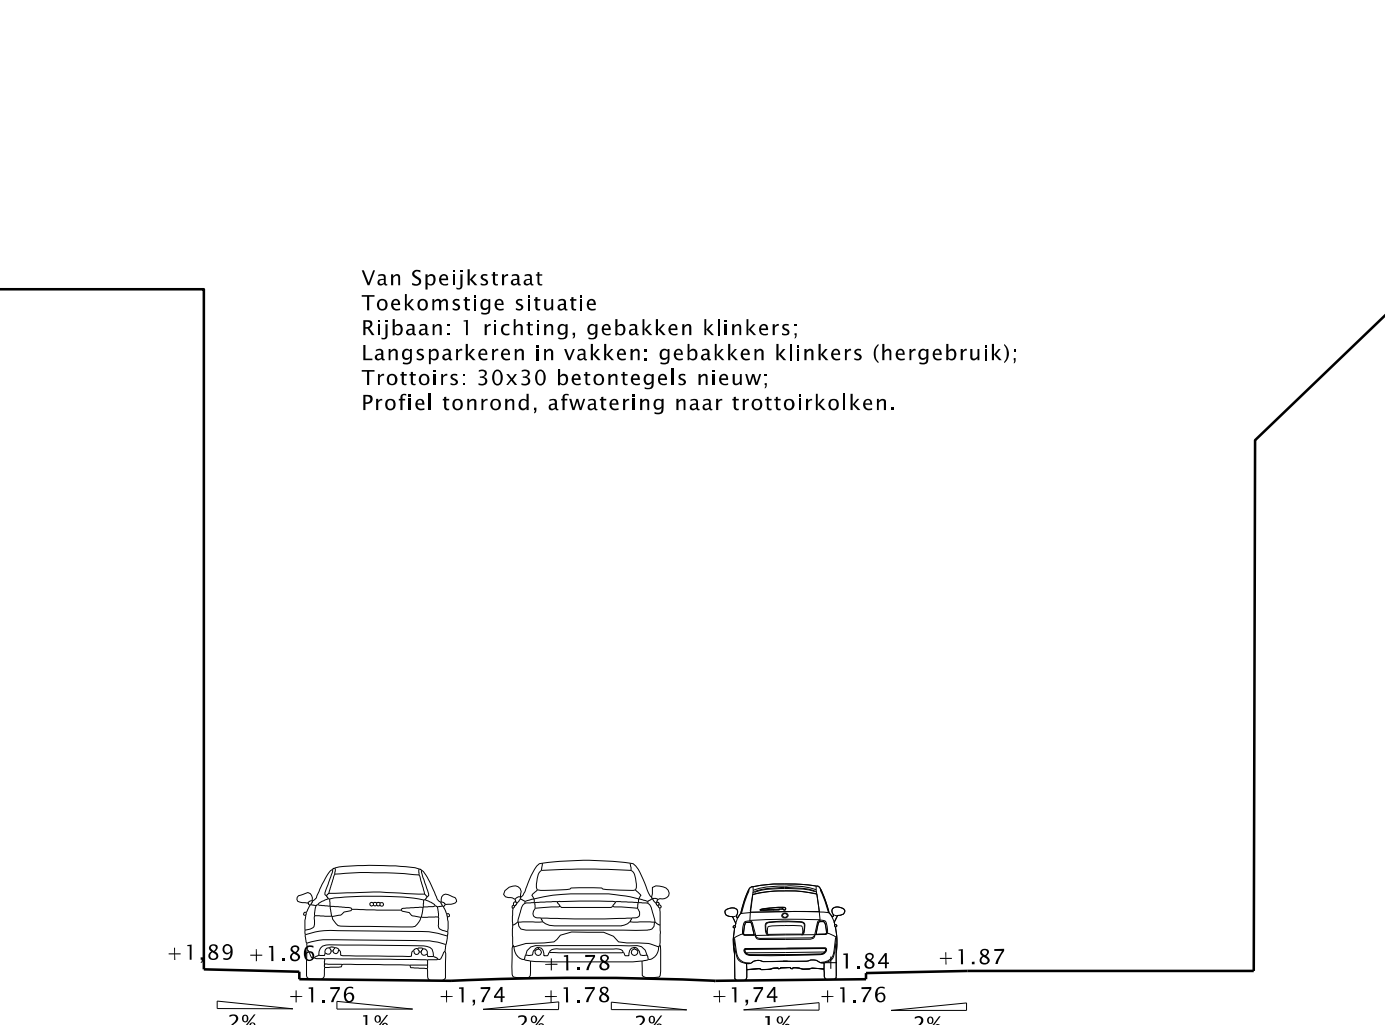


Profiel M.H. Trompstraat (L-L')

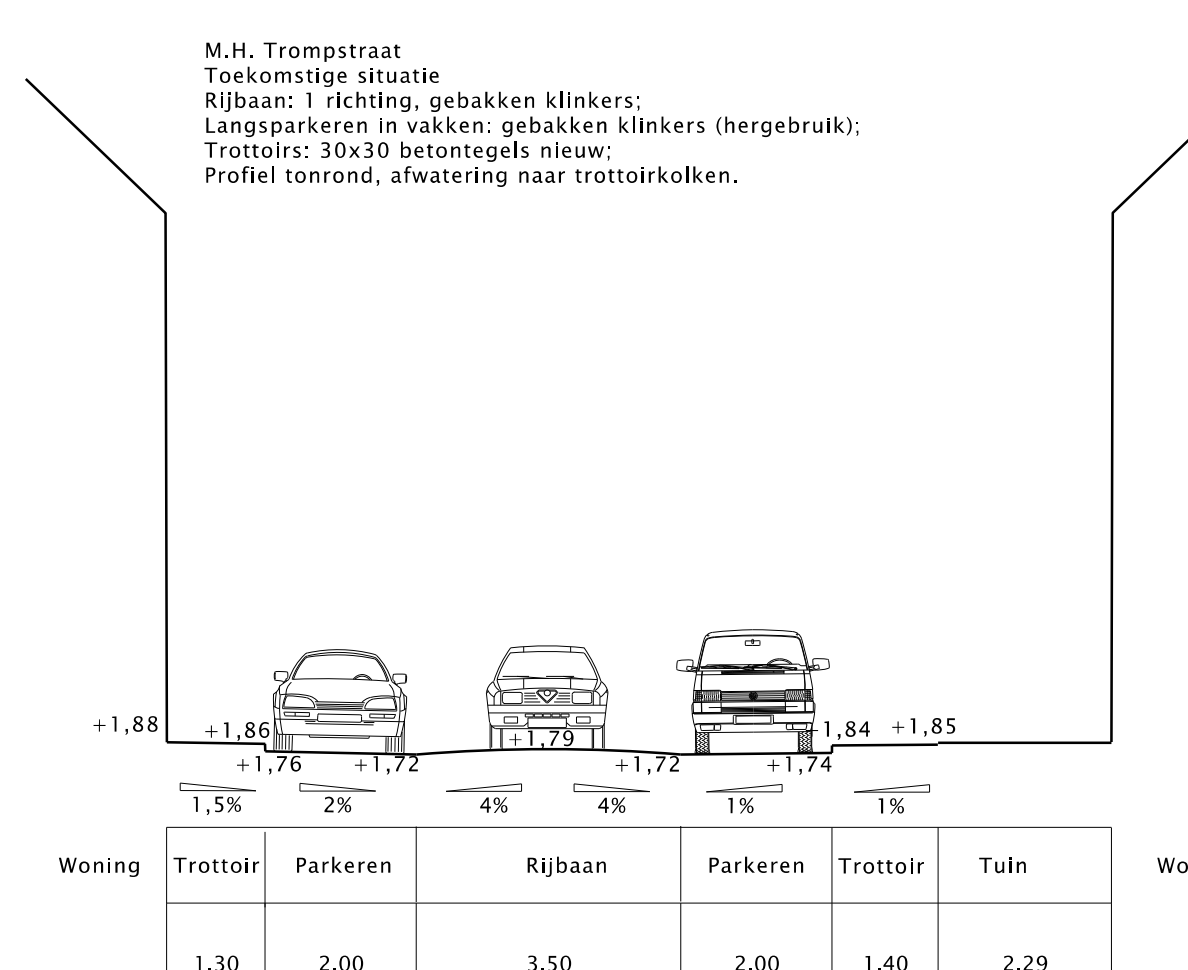


Profiel Cornelis Evertsenstraat (M-M')

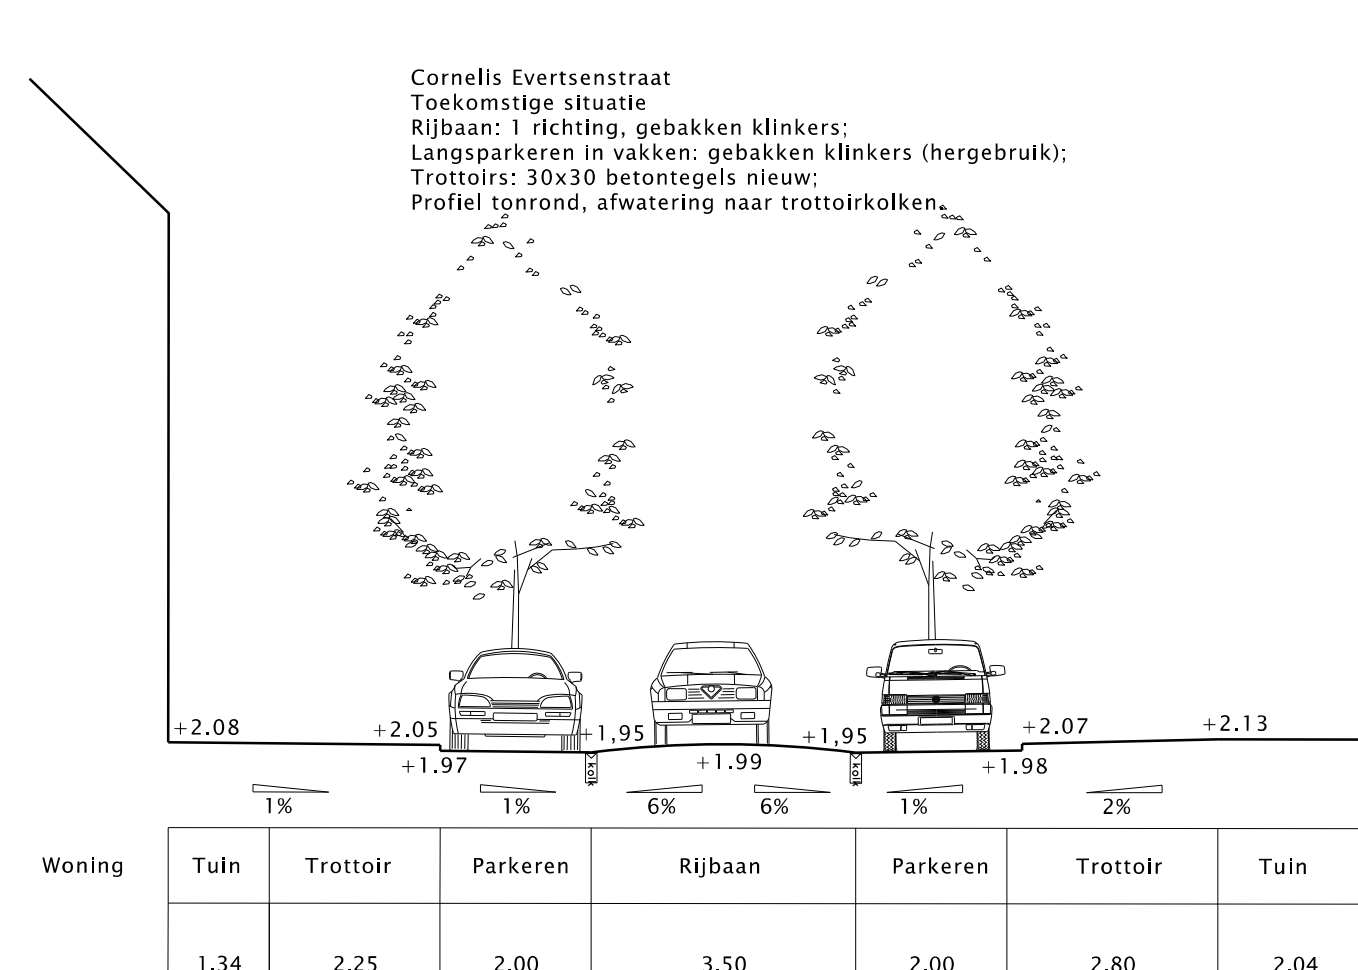


Profiel F.C. Dondersstraat (N-N')

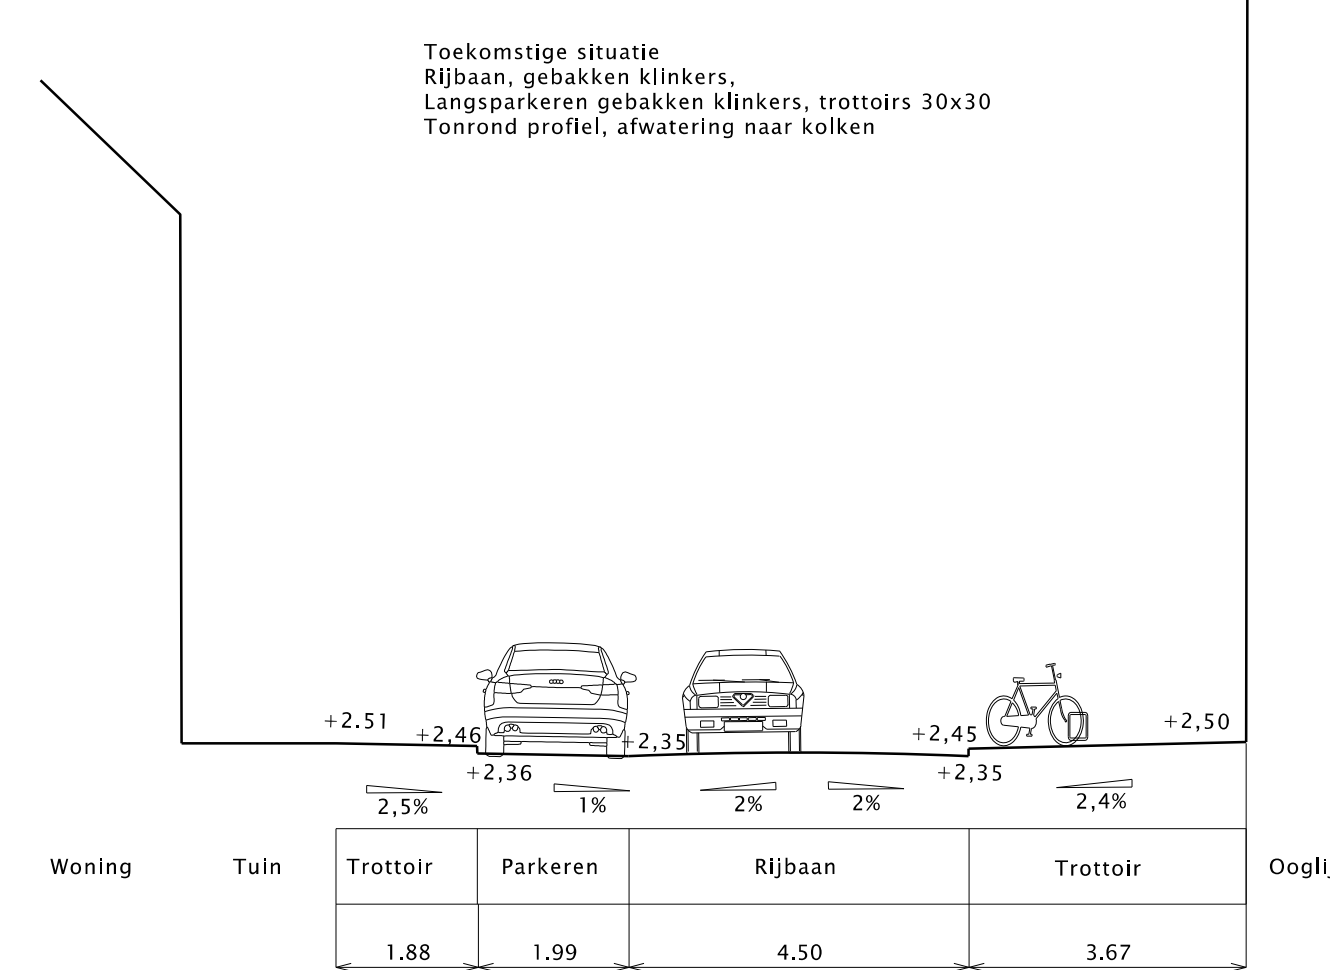


Profiel Bleyenburgerstraat (O-O')

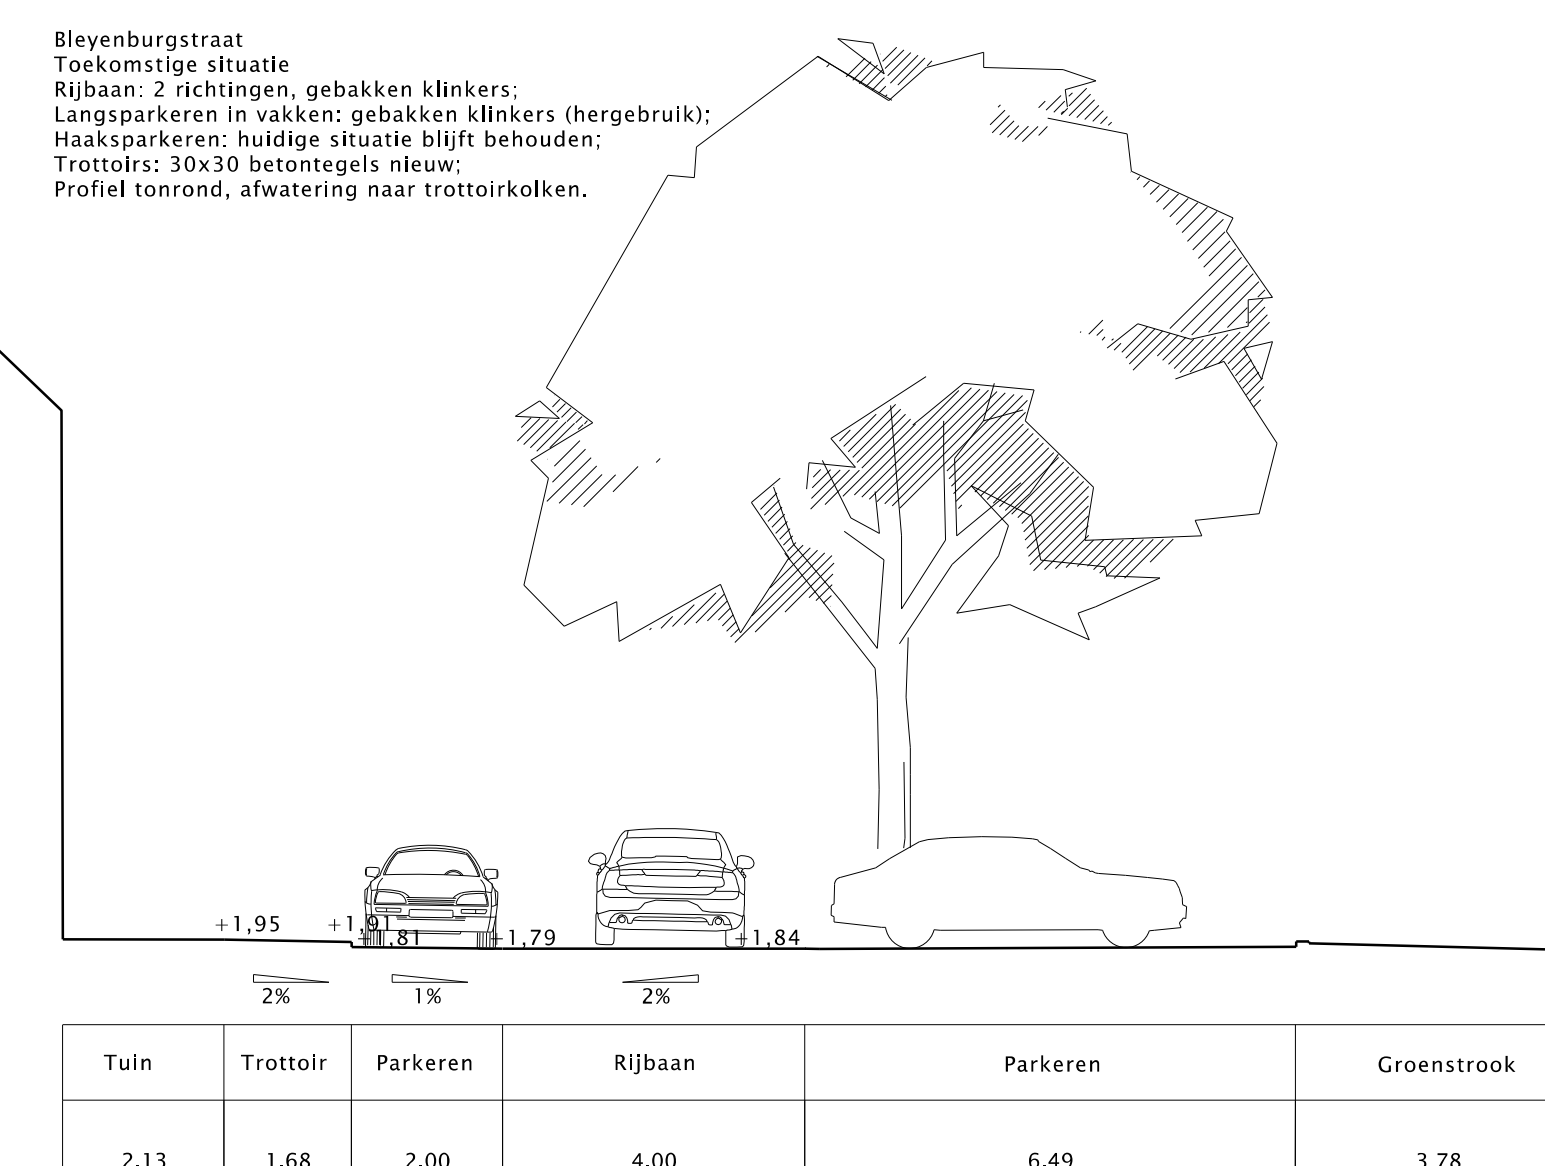


Profiel Buys Ballotstraat (P-P')

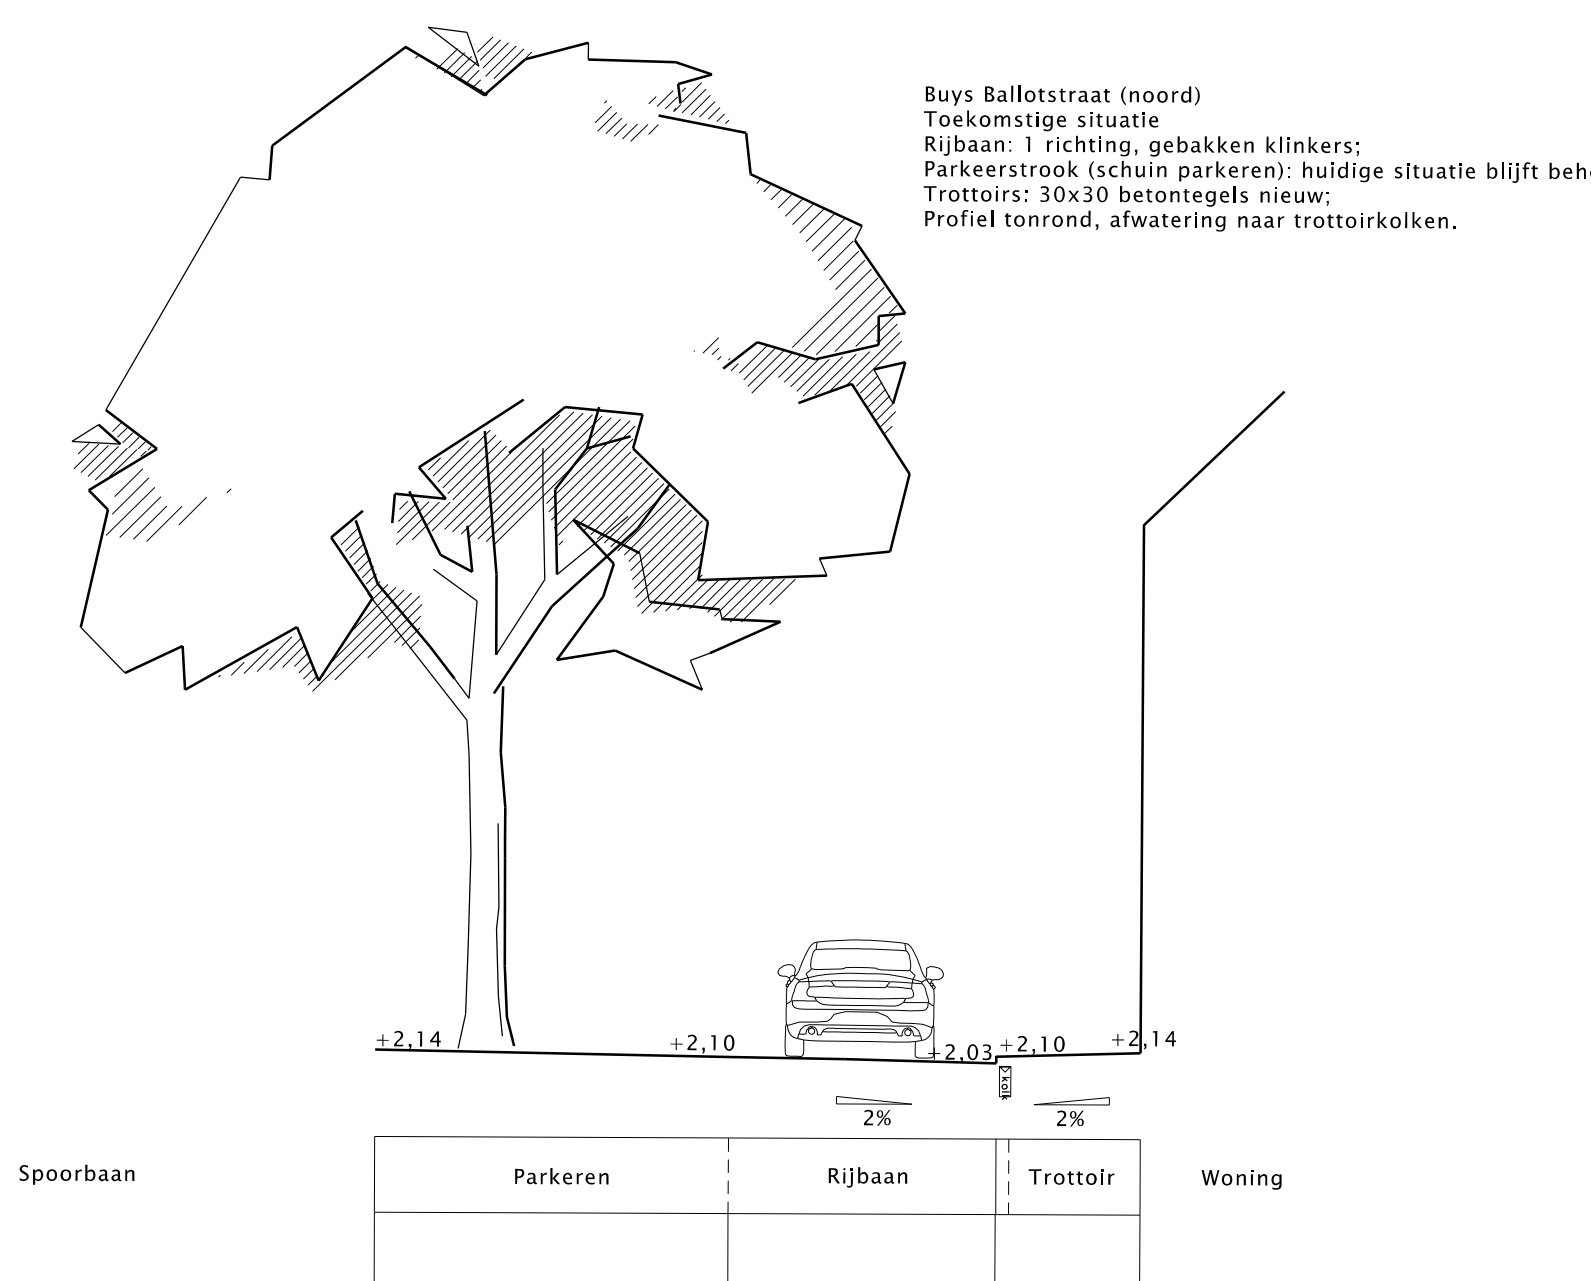


Profiel Buys Ballotstraat (Q-Q')

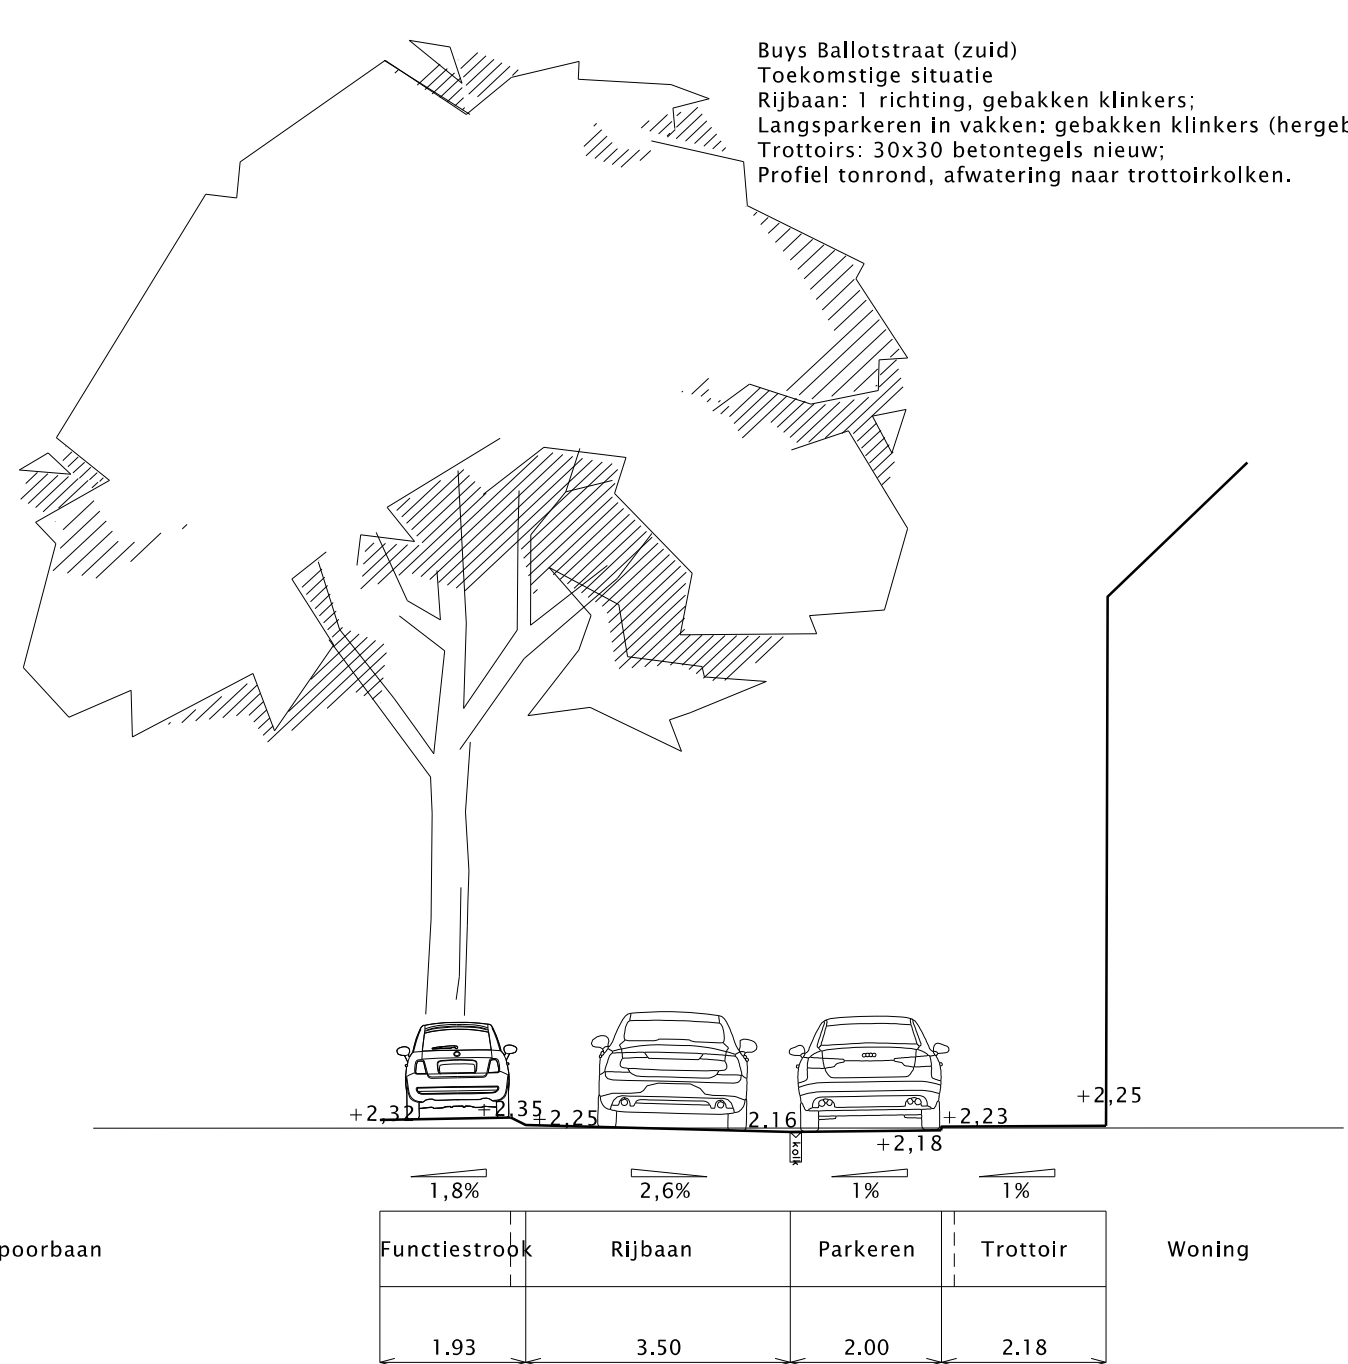


Profiel Cornelis Houtmanstraat (R-R')

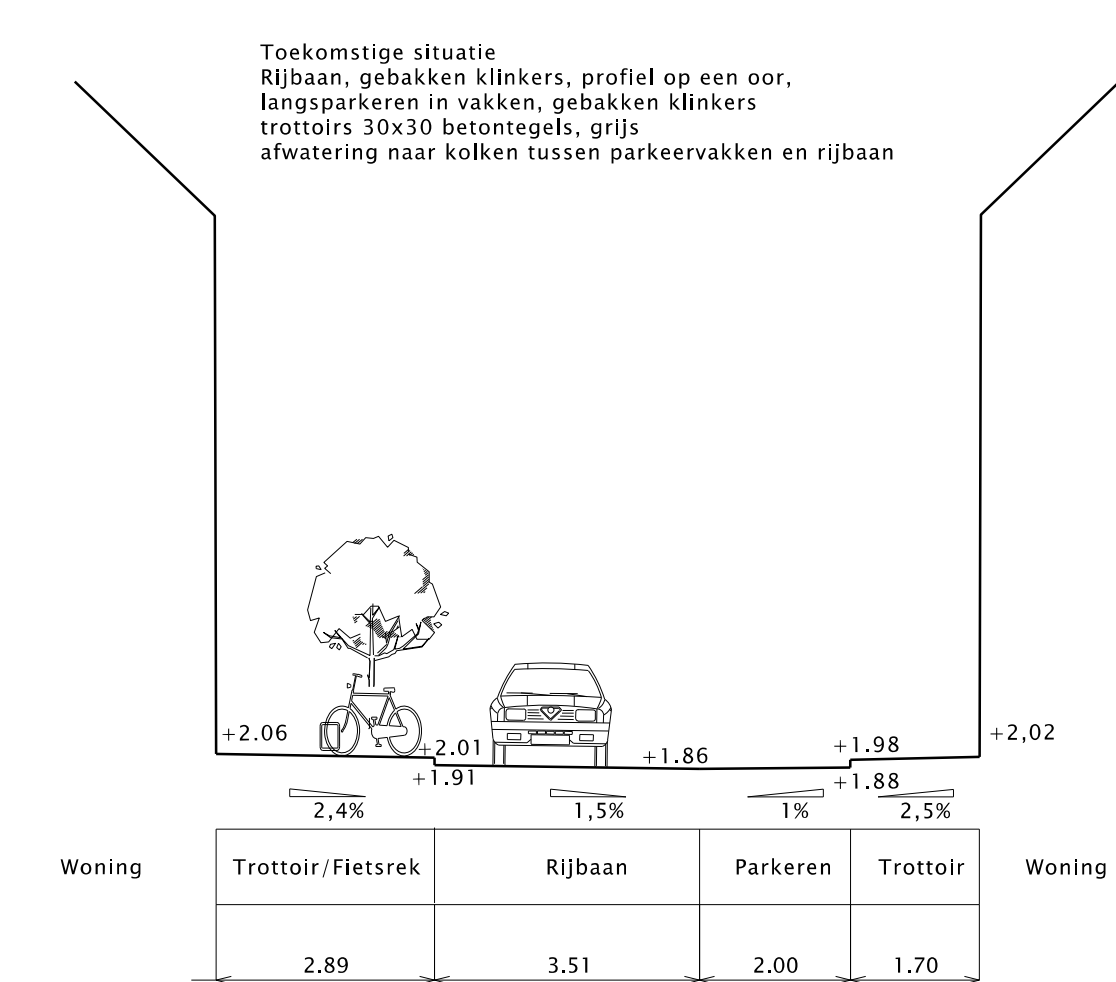


Profiel Willem Barentszstraat (S-S')

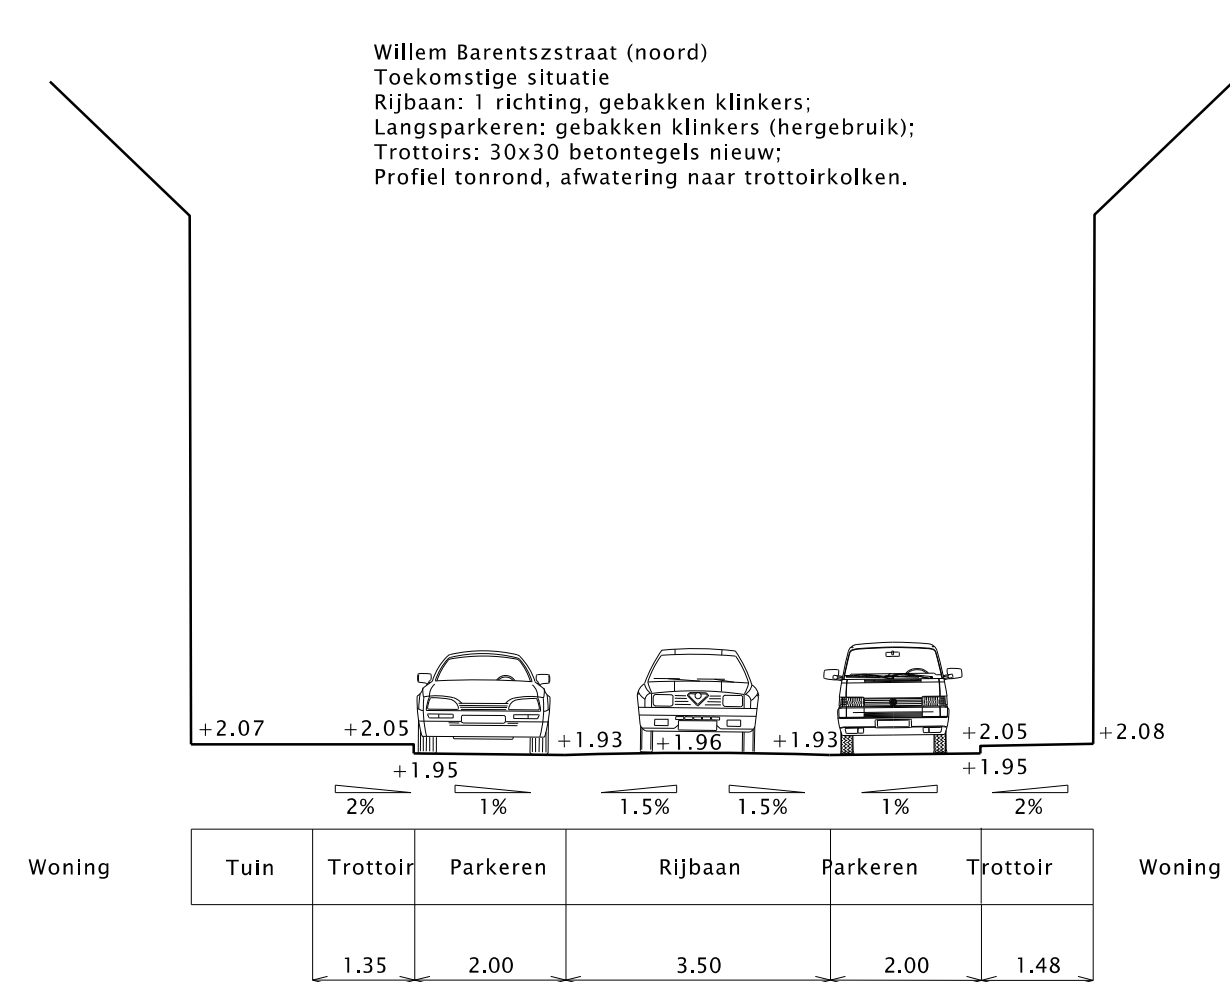

Profiel Heemskerkstraat (T-T')

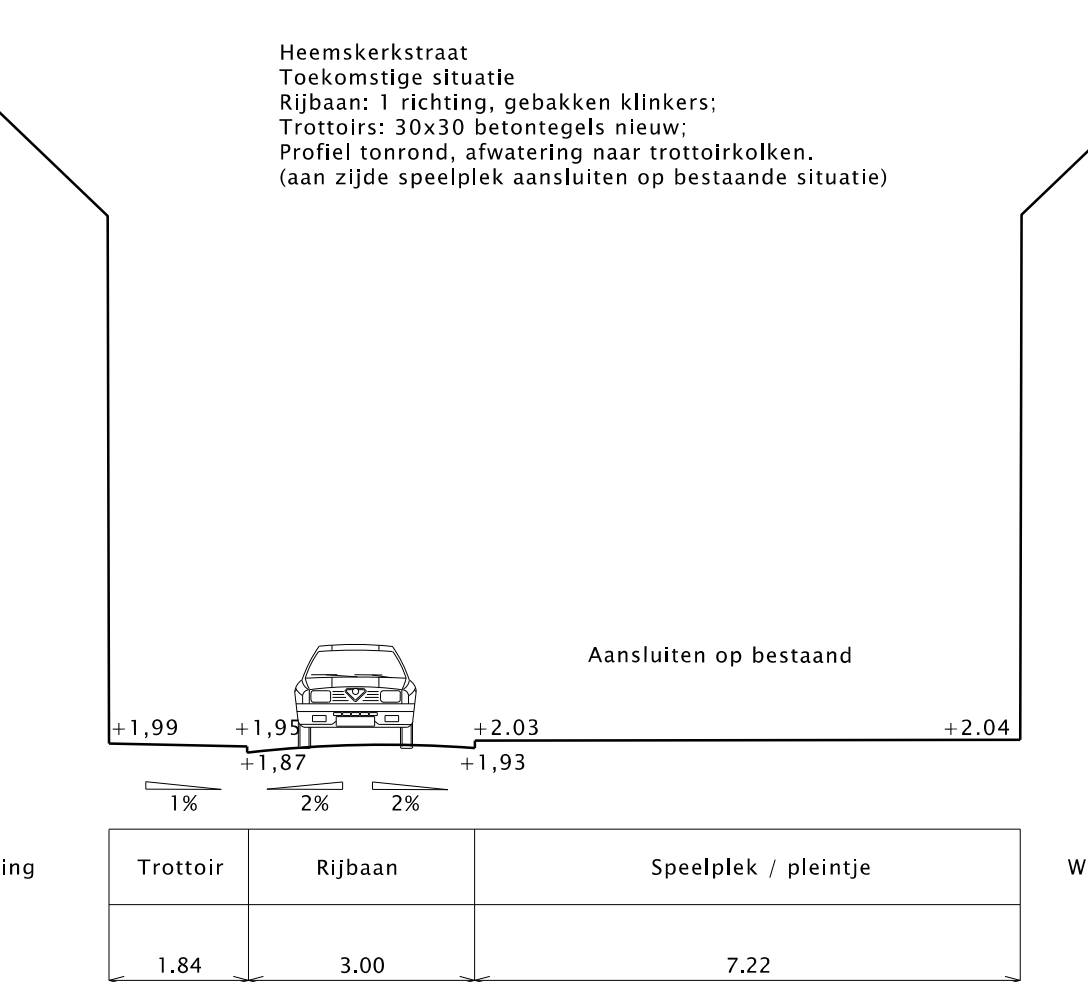

Profiel Heemskerkstraat (U-U')

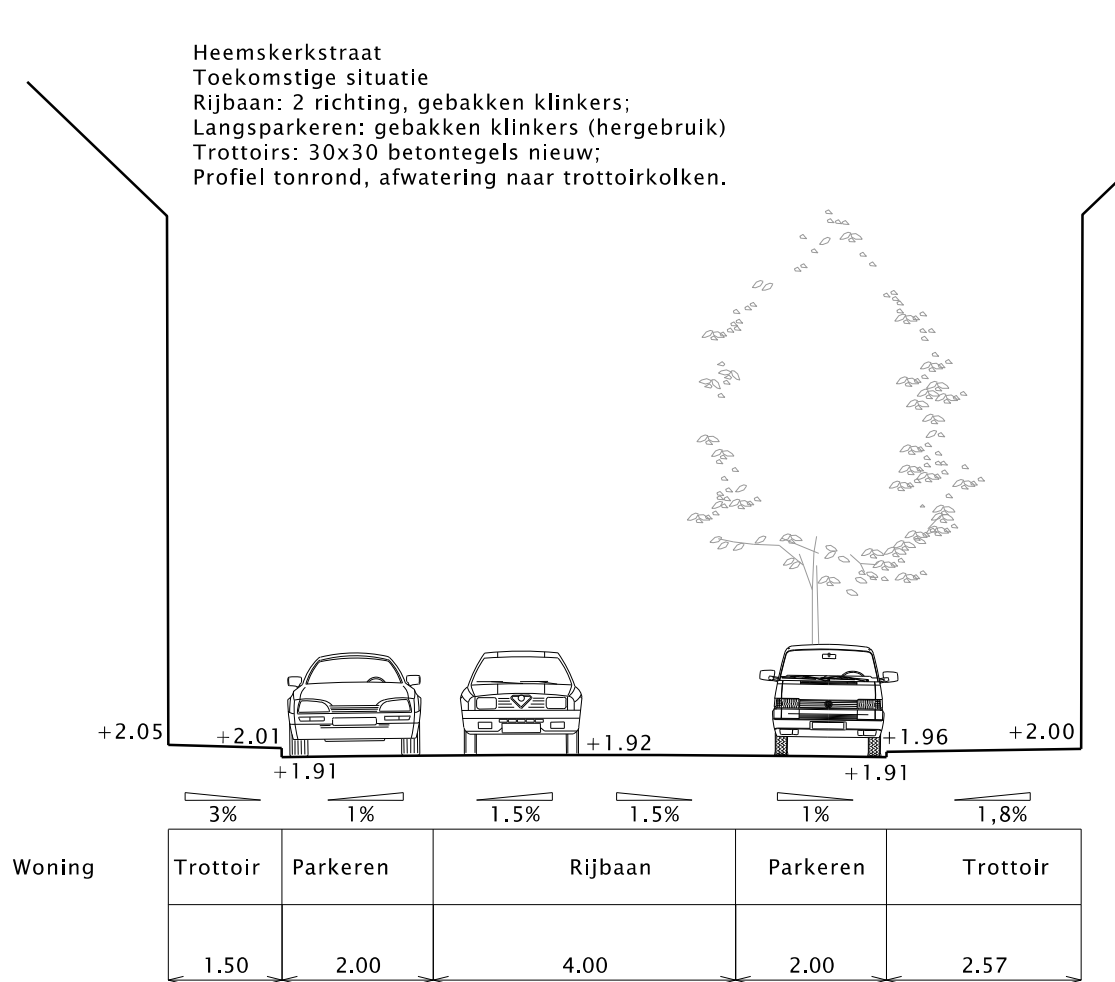

CONCEPT

C	-	-	-	-	-
B	-	-	-	-	-
A	-	-	-	-	-
Wj.	Datum	Getekend	Getoetst	Vrijgegeven	Aand der wijziging
Stadswerken					
Opdrachtgever	BORG	Schaal	1:100	Formaat	A0
Beheer	-	Bestek	-	Status	-
Project	Waterproof Zeeheldenbuurt	Projectnummer	-	Status	Concept
		Tekeningnummer	-	Datum	10-09-2020
				Verse	-
Onderdeel	Profielen Definitief Ontwerp	Getekend	ML/MM		
	Reconstructie bovengrondse inrichting	Getoetst	IE/NvdM		
		Vrijgegeven	CM		
Stadsingenieurs					
Bezoekadres: Schiedamschen 1 Postadres: Postbus 8235, 3803 BJ Utrecht Telefoon: 030 - 286 4213 Fax: 030 - 286 4148 www.utrecht.nl					