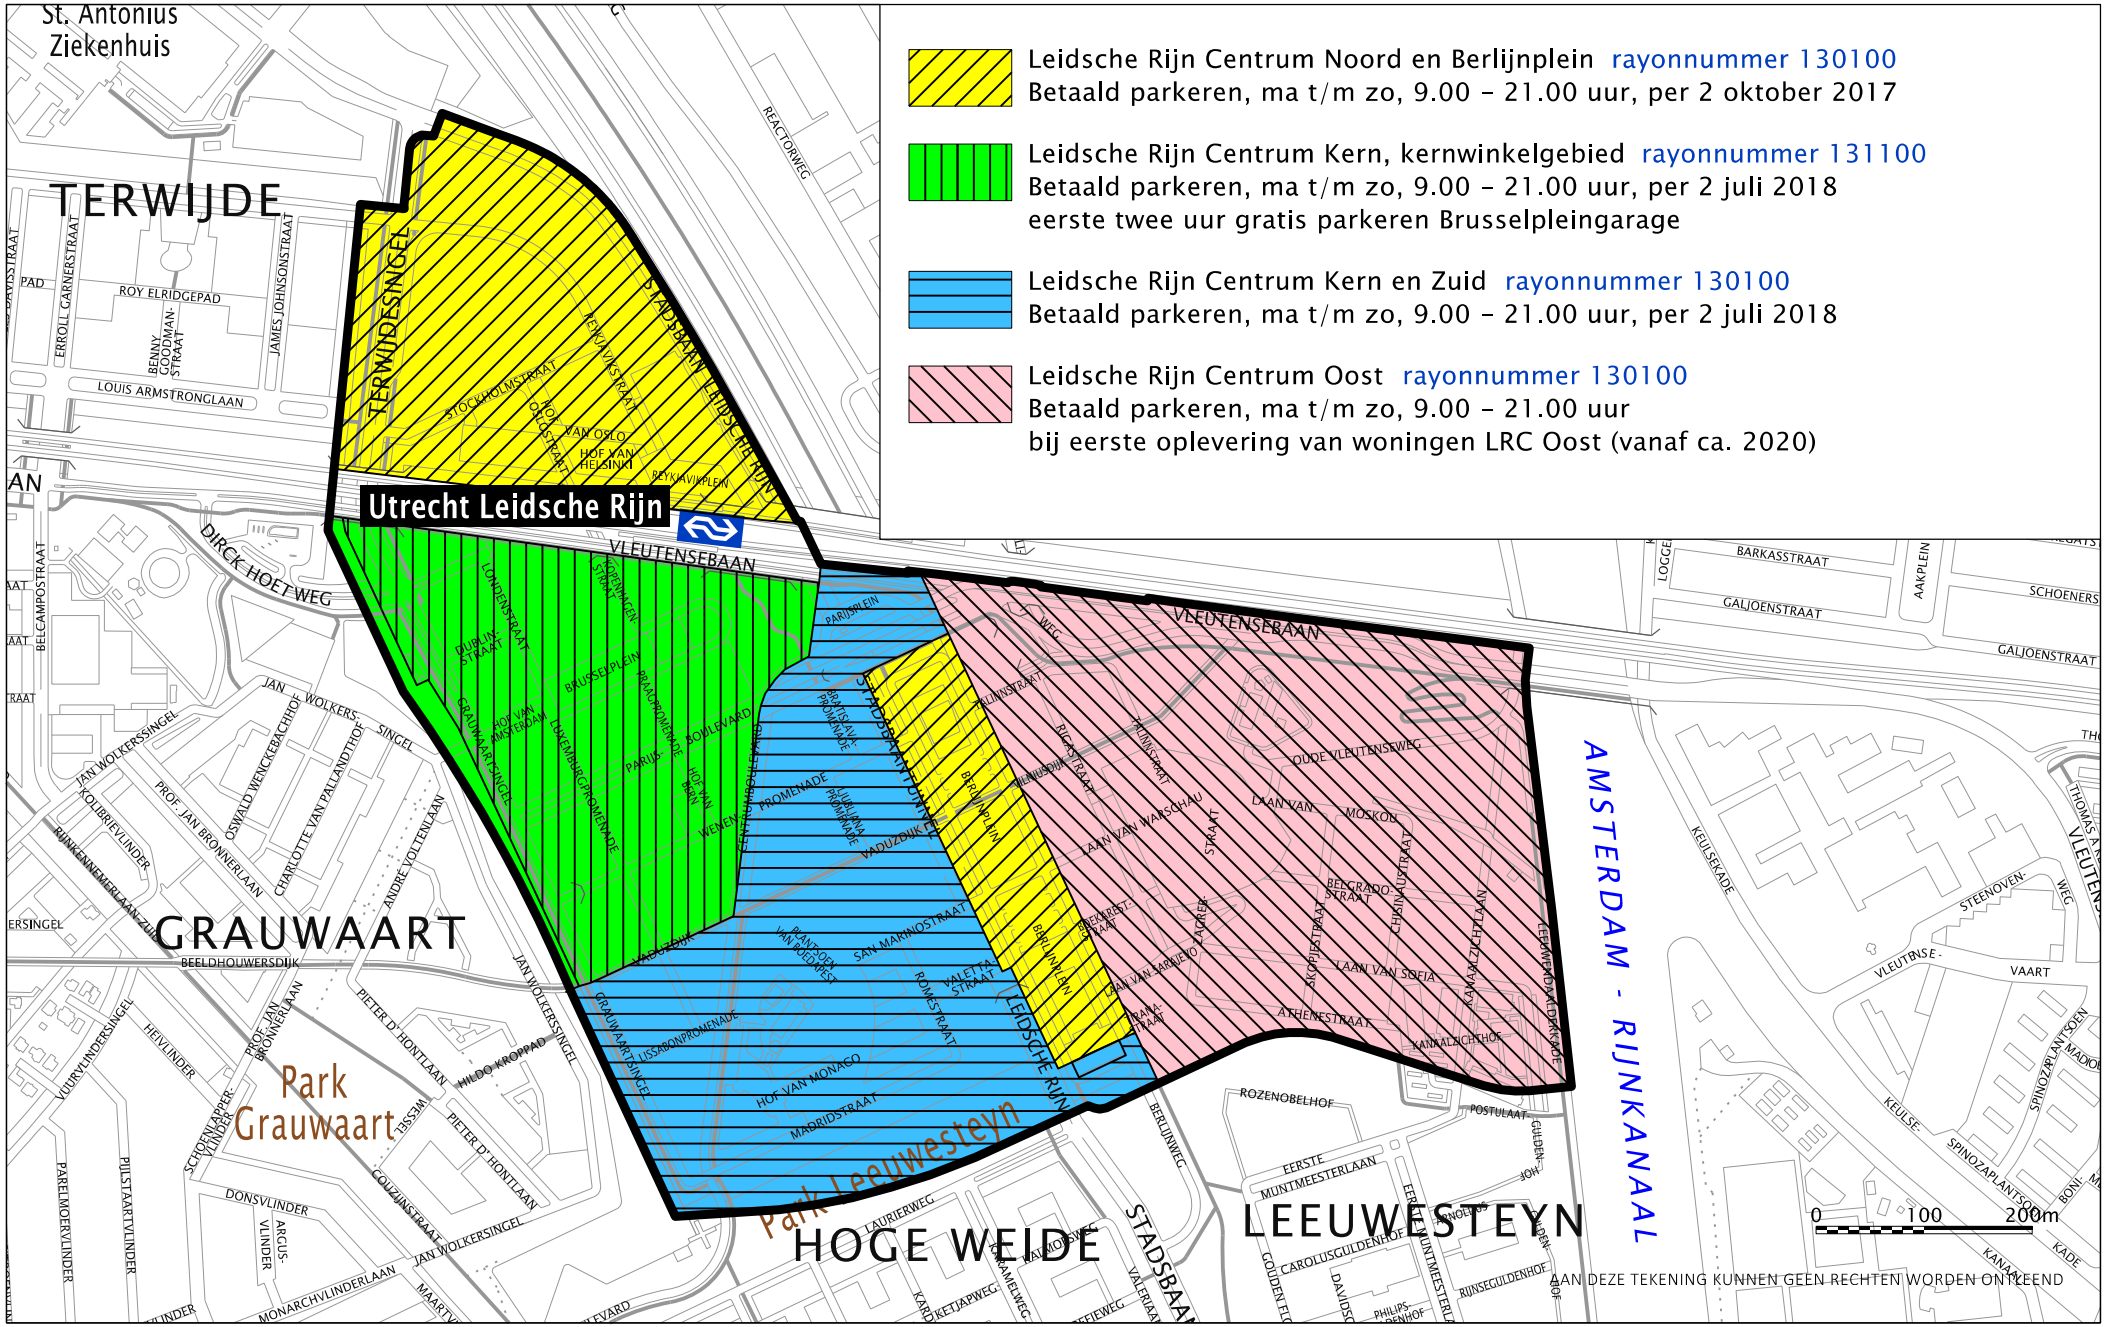

Project Leidsche Rijn Centrum
fasering betaald parkeren

Datum 30-09-2019

Schaal 1:7000

Formaat A4

ONTWERPSTUDIO RUIMTE

Gemeente Utrecht