





- ALGEMEEN**
- Plangrens
 - PROFIELAANDUIDING
 - ZICHTLIJN - RUIMTELIJKE RELATIE
- OMGEVING**
- BESTAAANDE SITUATIE: Topografische ondergrond
 - ENTREE bebouwing/erf auto
- VERKEER**
- RIJBAAN: asfalt
 - RIJBAAN: elementenverharding
 - FIETSSTROOK: asfalt
 - VOETPAD: elementenverharding
 - VOETPAD: halfverharding
 - VOETPAD: verharding bestand tegen halteren touringcar
 - HOOFDVOETGANGERSROUTE: voor mindervaliden, obstakelvrije ruimte min. 1.80 m
 - BASISMARKERING
 - INRITCONSTRUCTIE
 - Opstelplaats Touringcar
 - RIJRICHTING: Auto, Fiets
- GROEN EN WATER**
- BOOM: bestaand
 - BOOM: nieuw (indicatief)
 - GROEN
- PROGRAMMA**
- Bestaand kunstwerk
 - HOOFDVOETGANGERSROUTE: voor mindervaliden, obstakelvrije ruimte min. 1.80 m

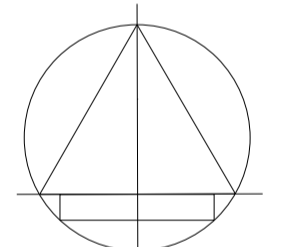

CONCEPT

C
B
A
Wijz.	Datum	Getekend	Getoetst	Vrijgege.	Aard der wijziging

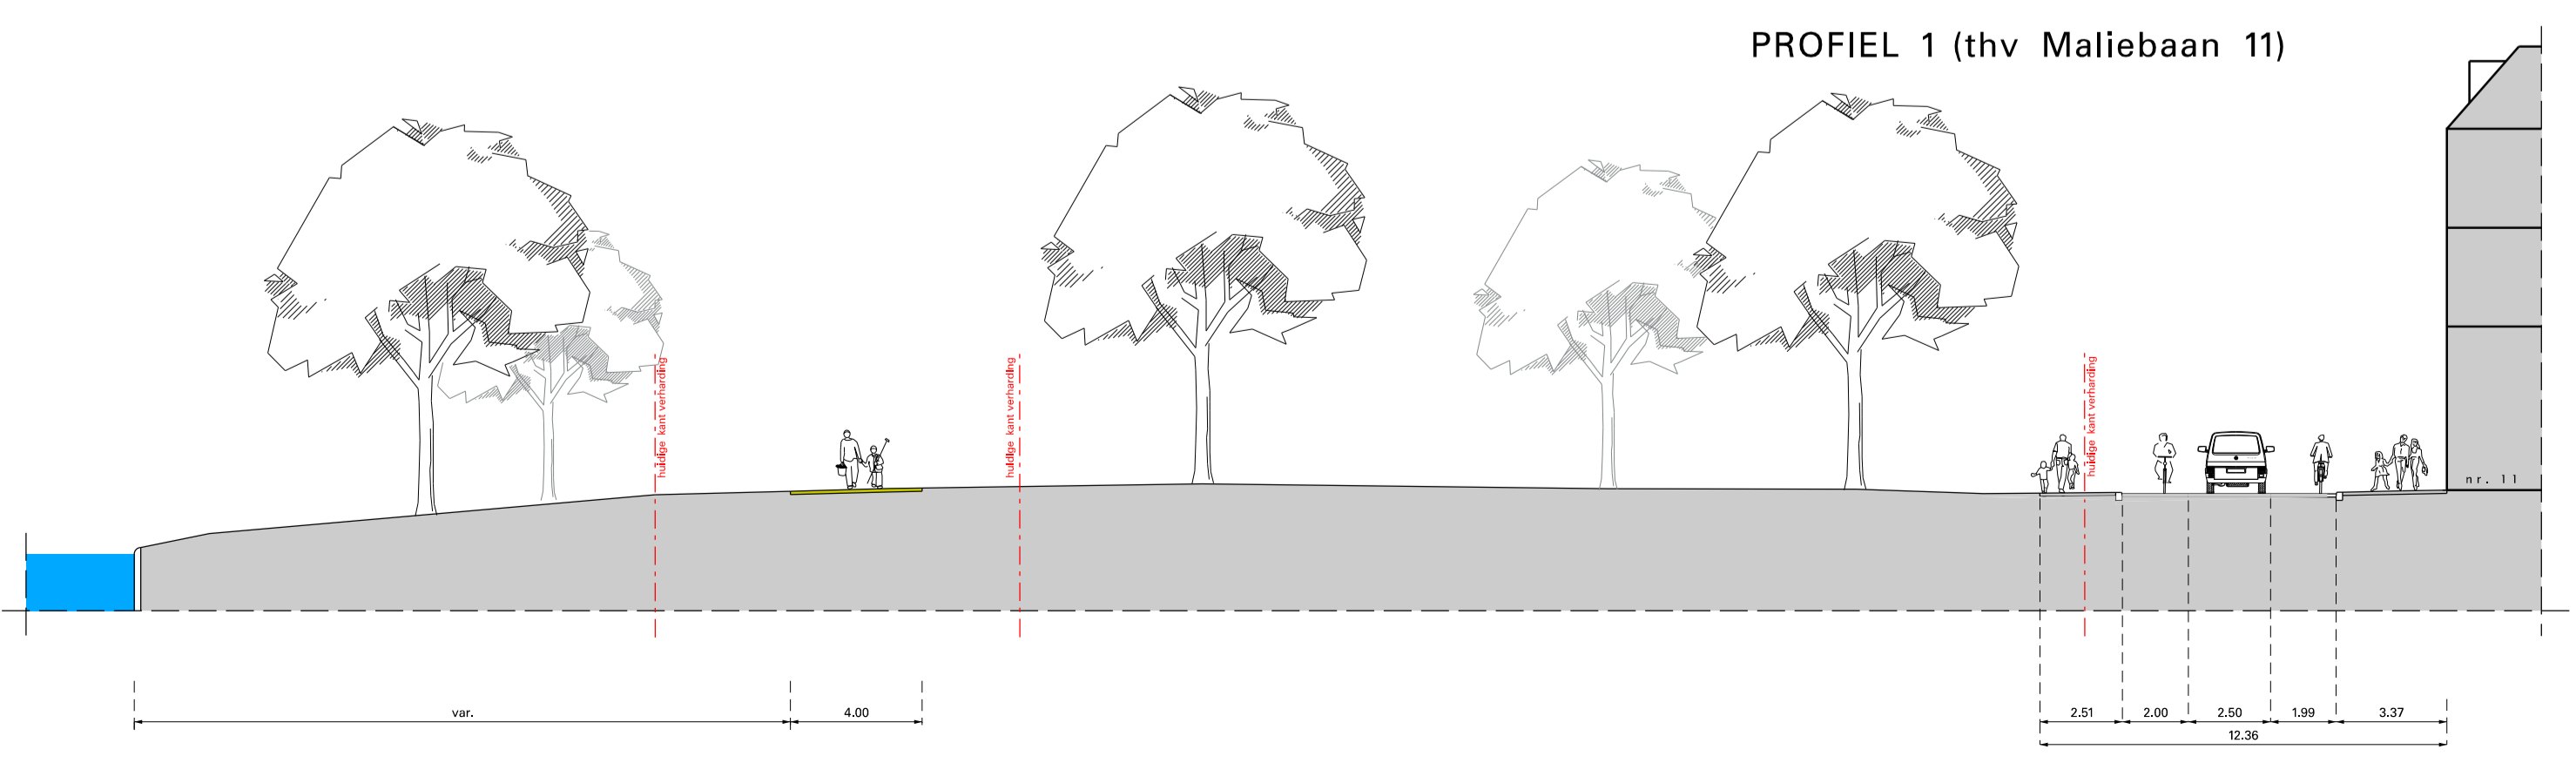

	Ja	Nee	Toelichting:
UITGANGSPUNTEN:			
Programma van Eisen	X	.	
Tekendondergrond	.	.	Topografische ondergrond
Bomeninventarisatie / inmeting	X	.	10-08-2017
Kabels en leidingeninventarisatie: Klic	X	.	14-02-2017
Kabels en leidingeninventarisatie: Proefsluven	.	X	
Hoogte inmeting	.	X	
Eigendomsituatie / Verervingen	X	.	
Afwijkingen bestemmingsplan	.	X	
Vergunningen bestaand	.	X	
Maatgevend voertuig	.	X	
COMMUNICATIE / TOETSING:			
Bewonersparticipatie	X	.	
Bestuurlijke besluitvorming	.	X	
Toetsing BnG	.	X	
Watertoets	.	X	

Stadswerken

Opdrachtgever: **gemeentebestuur van Utrecht**

Project: **Malieblad**

Onderdeel: **Functioneel Ontwerp**

Stadsingenieurs

Bezoekadres: Stadsplein 1
Postadres: Postbus 8375, 3503 RJ Utrecht
Telefoon: 030 - 286 4323 Fax: 030 - 286 4348
www.utrecht.nl

Schaal 1:500
Formaat A1
Beheer: Bestek
Projectnummer: 330.0061.02.40.006
Status: **Concept**
Tekeningnummer: Datum: 29-01-2019
Versie: 02

Getekend: D. Meesters/I. Esselink
Getoetst: N. vd. Meer
Vrijgegeven: M. Flier