


CONCEPT

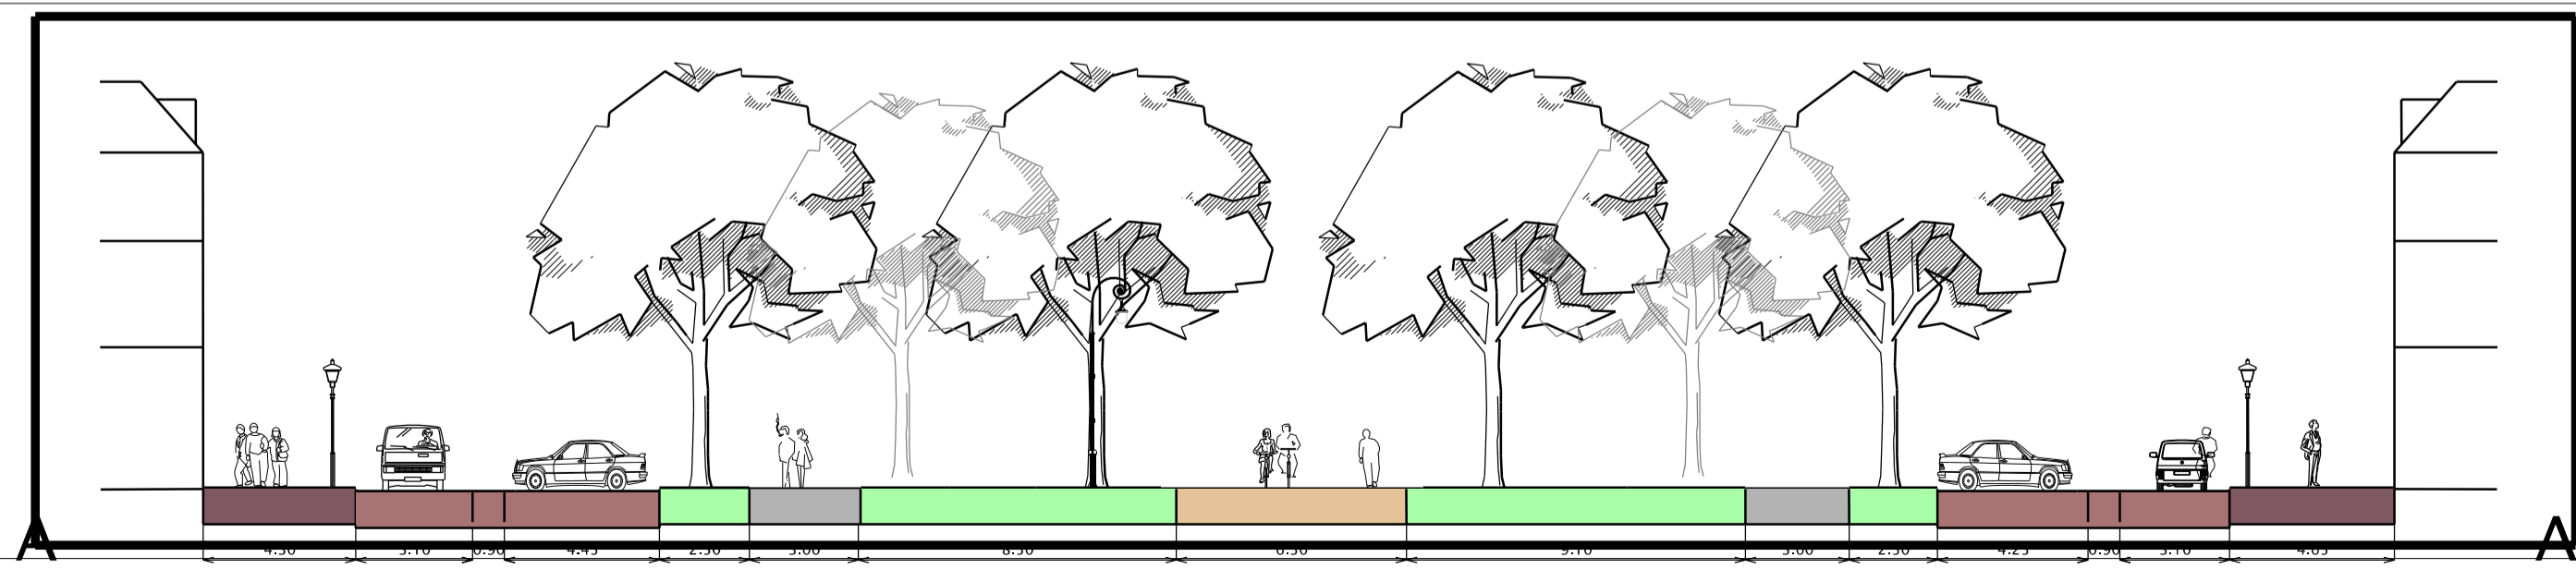

ALGEMEEN

- Plangrens
- Nog nader te onderzoeken onderdelen
- Profielaanduiding
- Bestaande situatie
- Bebouwing

OMGEVING

VERKEER

- Kruising Nachtegaal-Burg, Reigerstraat
- Rijbaan/paarkplaats: gebakken klinkers
- Trottoir: paarse drielingen
- Middenbaan: materialisering n.t.b.
- Wandelpaden/doorsteken: materialisering n.t.b.
- Inritconstructie
- Particulieren inrit

GROEN

- Boom: bestaand
- Boom: nieuw te plaatsen (maat en soort in verdere uitwerking)
- Gazon

PROGRAMMA

- Afvalcontainers: ondergronds t.b.v. huisvuilinzameling en recycling (glas, papier, plastic)
Opnemen op plankaart, nader te bepalen
- Laadpalen: t.b.v. elektrische voertuigen
Opnemen op plankaart, nader te bepalen
- Mindervalide parkeerplaats
Opnemen op plankaart, nader te bepalen

| | | | |
|---|---------------------|----------------|-------------------|
| Stadswerken | | | |
| Opdrachtgever | Ontwikkelfunctie | Schaal 1:750 | Formaat A3x94 cm |
| Beheer | Ontwikkelfunctie | Bestek | Bestek |
| Project | Maliebaan | Projectnummer | Status |
| | | Tekeningnummer | Datum: 15-09-2021 |
| | | | Versie 2 |
| Onderdeel | Functioneel Ontwerp | Getekend | IE/DBM/NM |
| | | Getoetst | |
| | | Vrijgegeven | |
| Stadsingenieurs | | | |
| Bezoekadres: Stadsplateau 1 | | | |
| Postadres: Postbus 43375, 3503 RJ Utrecht | | | |
| Telefoon: 030 - 286 4323 Fax 030 - 286 4348 | | | |
| www.utrecht.nl | | | |