



ZIE TEKENING ONDER

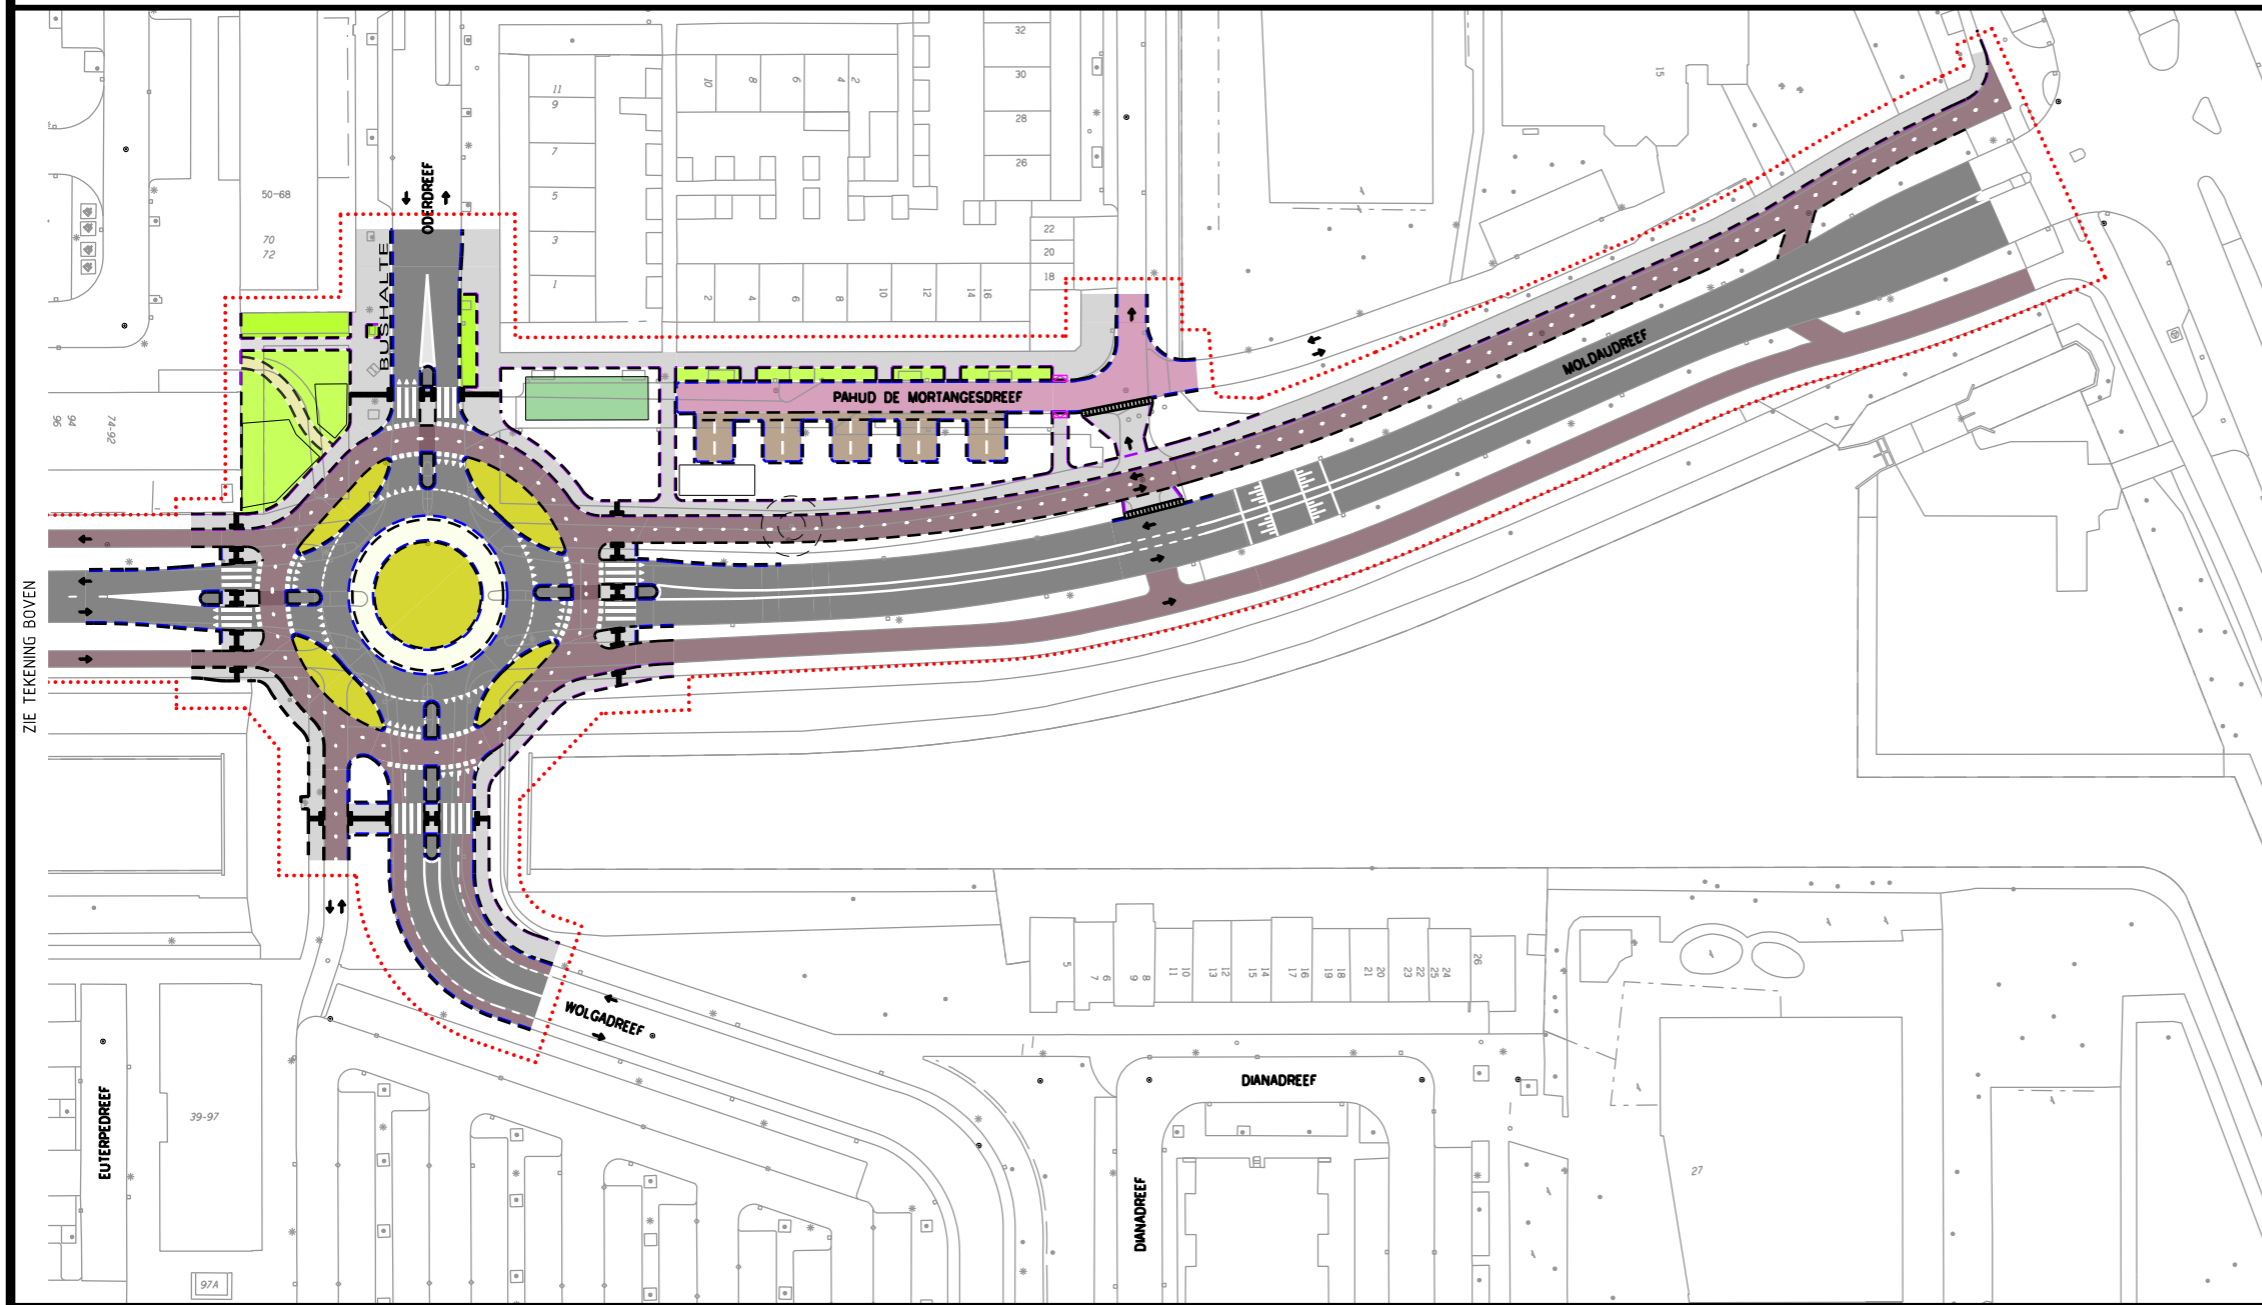

ZIE TEKENING BOVEN

C	.	.	.	.	.
B	.	.	.	.	.
A	.	.	.	.	.
Wbz.	Datum	Getekend	Getoetst	Vrijgeg.	Aard der wijziging

<b>Stadsbedrijven</b>			 Gemeente Utrecht	
Oprachtgever	ONTWIKKELINGORGANISATIE RUIMTE	Schaal 1:1000	Formaat A3	
Beheer		Projectnummer	Bestek	
Project	PROJECT MOLDAARDREEF	330.0173.01.10.004	Status	Definitief
		Tekeningnummer	Datum	05-10-2021
		330.0173.01.ONTW.FO.1	Versie	
Onderdeel	Totaal Moldaardreef	Getekend	RS / JDH	
	VOORONTWERP	Getoetst	DvD	
		Vrijgegeven	JK	
<b>Stadsingenieurs</b>				
Basisadres: Stadsbureau   Postbus 8375, 3503 RJ Utrecht   Telefoon: 030 - 286 4323   Fax: 030 - 286 4348   www.utrecht.nl				