




ONDERDOORGANGEN

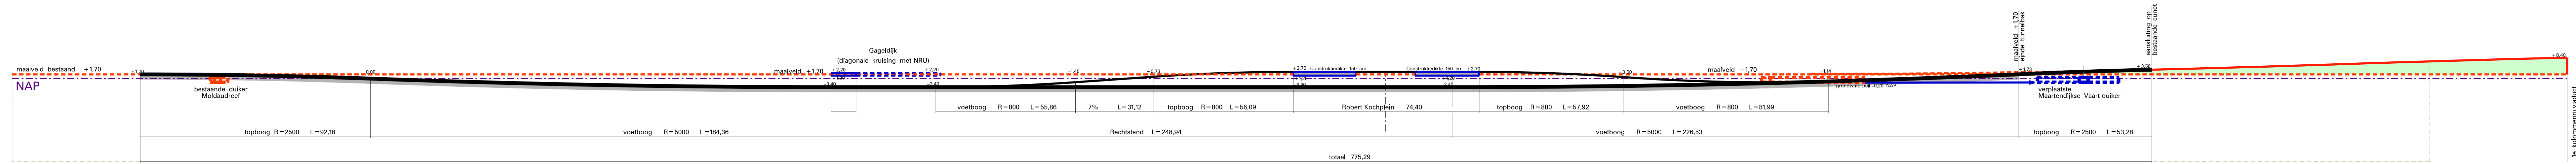

ONDERDOORGANG ROBERT KOCHPLEIN

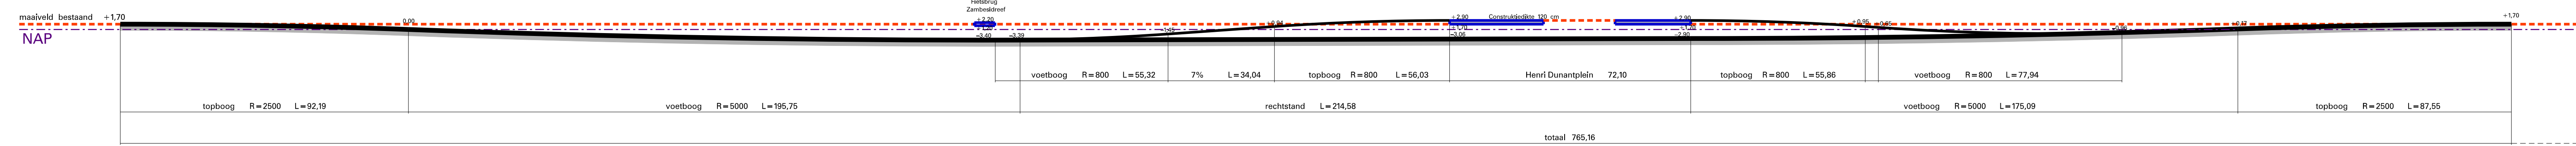


ONDERDOORGANG HENRI DUNANTPLEIN

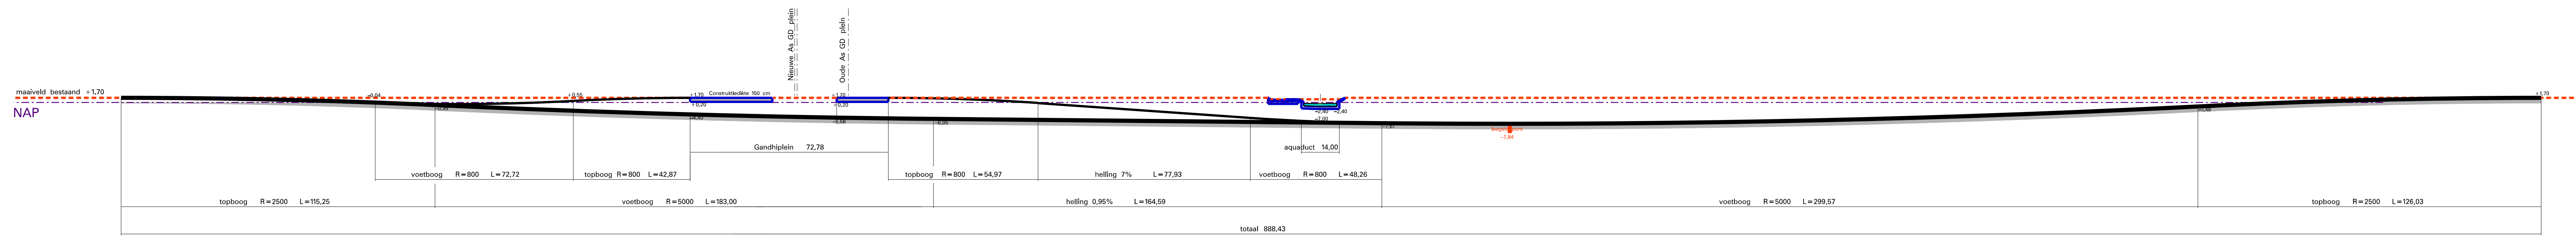


ONDERDOORGANG GANDHIPLEIN

VIADUCTEN

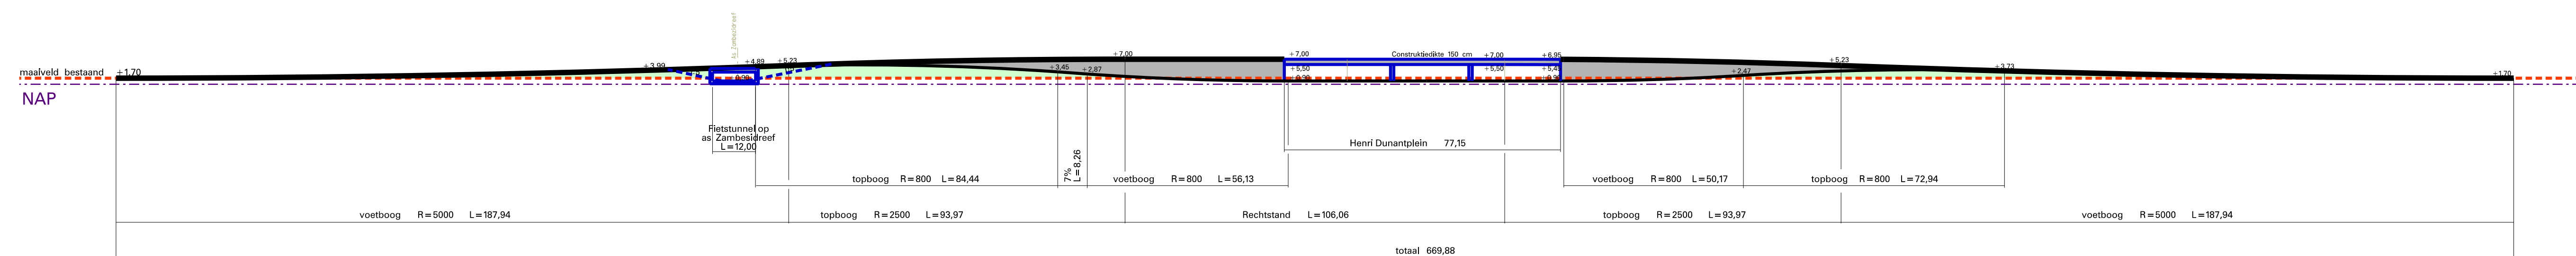

VIADUCT HENRI DUNANTPLEIN

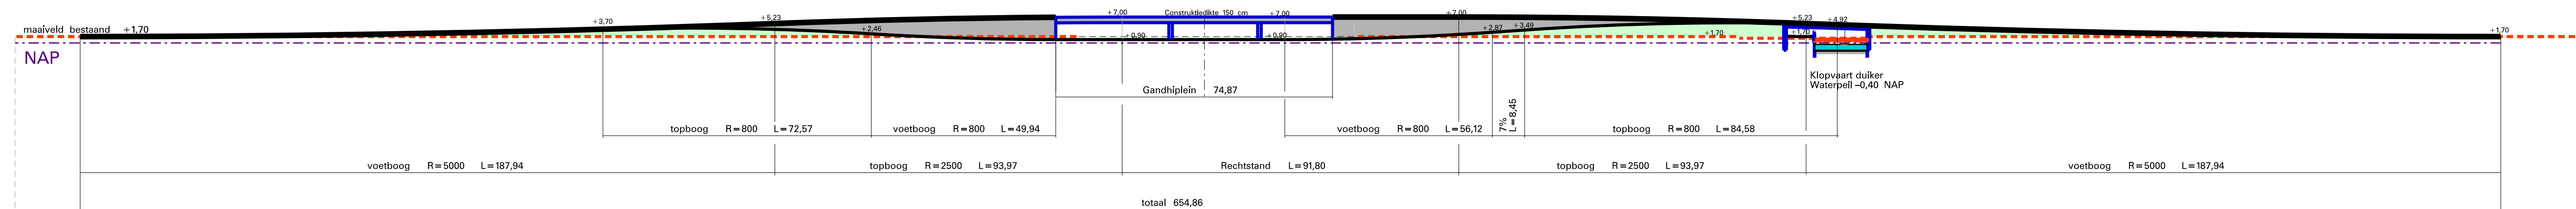

VIADUCT GANDHIPLEIN

C					
B					
A					
Wjz.	Datum	Getekend	Getoetst	Vrijgsp.	Aand der wijziging

Stadsbedrijven 		
Opdrachtgever	Schaal 1:1000	Formaat A0
Ontwikkelaar	Beheer	Bestek
Project	Projectnummer	Status
Noordelijke Randweg Utrecht (NRU)	330.0081.01.20.005	Definitief
Onderdeel	Tekeningnummer	Datum
Lengteprofielen Functioneel Ontwerp	330.0081.0W.010.004	09 07 2018
Getekend	DM/SG	Verse 1.1
Getoetst	NvdM	
Vrijgegeven	FvdZ	
Stadsingenieurs Bezoekadres: Schiederskade 1 Postadres: Postbus 8235, 3800 PJ Utrecht Telefoon: 030-2864213 Fax: 030-2864248 www.stadsing.nl		