




# ONDERDOORGANGEN

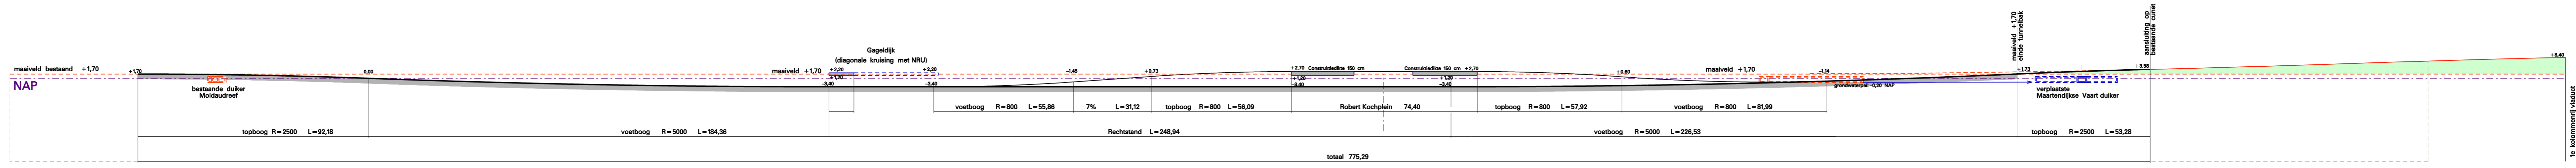

ONDERDOORGANG ROBERT KOCHPLEIN

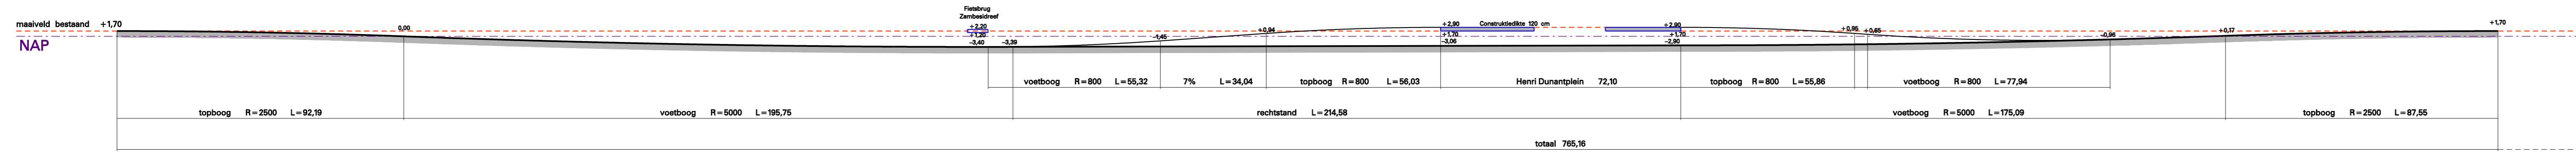


ONDERDOORGANG HENRI DUNANTPLEIN

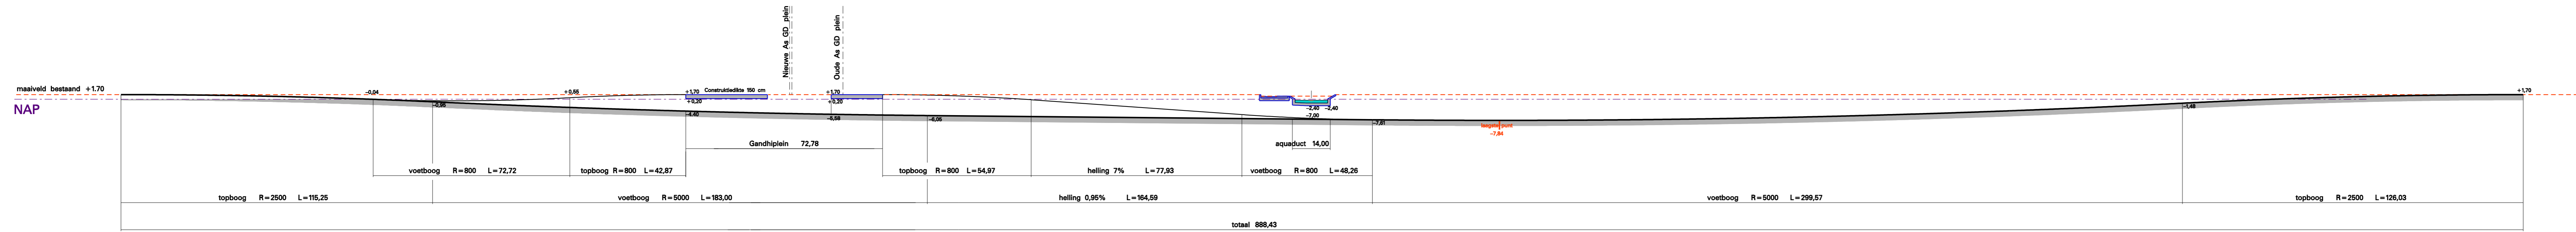


ONDERDOORGANG GANDHIPLEIN

# VIADUCTEN

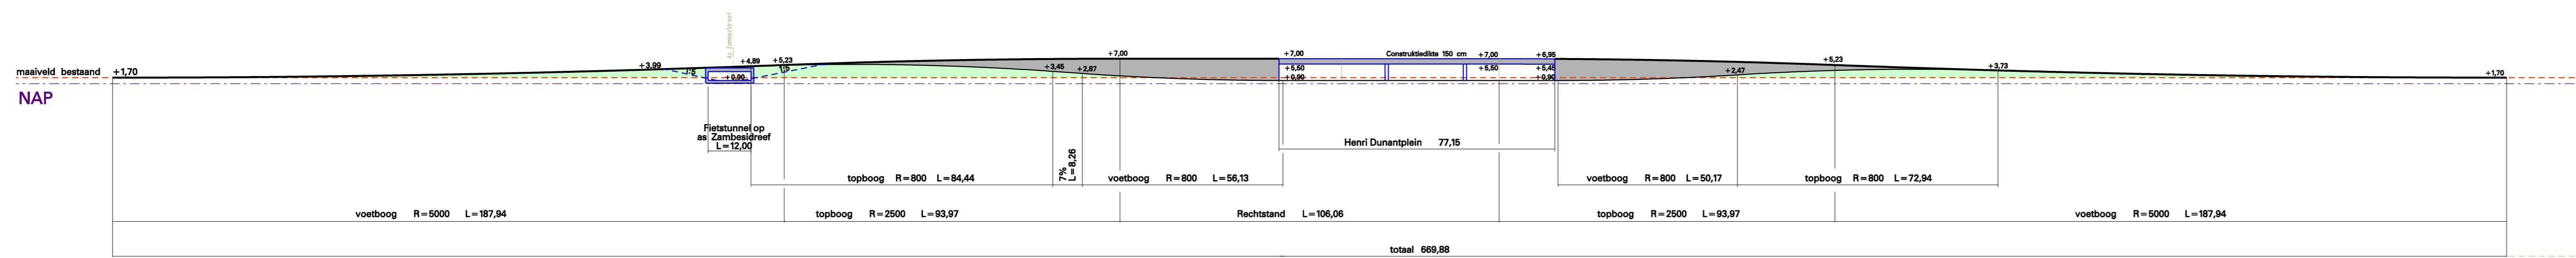

VIADUCT HENRI DUNANTPLEIN

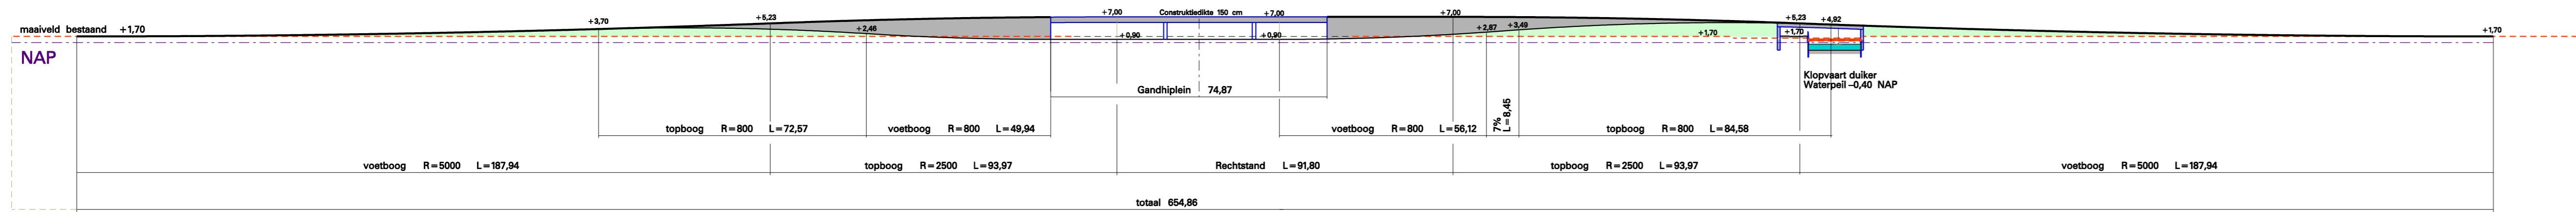

VIADUCT GANDHIPLEIN

C	.	.	.	.	.
B	.	.	.	.	.
A	.	.	.	.	.
Wjz.	Datum	Getekend	Getoetst	Vrijgsp.	Aard der wijziging

Stadsbedrijven				
Opdrachtgever	Ontwikkelorganisatie Ruimte	Schaal 1:1000	Formaat A0	
Project	Noordelijke Randweg Utrecht (NRU)	Beheer	Bestek	
		Projectnummer	Status	
		330.0081.01.20.005	Concept	
		Tekeningnummer	Datum	
		330.0081.0W.010.004	24-10-2017	
			Versie	
			27	
Onderdeel	Lengteprofielen Functioneel Ontwerp	Getekend	DBM/SC	
		Getoetst	N v.d Meer	
		Vrijgegeven	F v.d Z	

Stadsingenieurs  
 Bezoekadres: Stadsplein 1  
 Postadres: Postbus 8375, 3810 RZ Utrecht  
 Telefoon: 030 - 286 4323 Fax: 030 - 286 4348  
 www.stadsingenieurs.nl