

Symboliek VRI installaties




- ▽ Verkeerslantaarn 200 mm bestaand
- ▽ Verkeerslantaarn 200 mm nieuw
- ▽ Verkeerslantaarn 300 mm
- ▽ Verkeerslantaarn met onderlicht
- ▽ Verkeerslantaarn (200 mm) met fietssymbool
- ▽ fietsslantaarn met waarschuwingslicht
- ▽ Buslicht plus rijrichting
- ▽ Voetgangerslicht bestaand
- ▽ Waarschuwingslicht tram
- ⊕ Alternierend knipperend waarschuwingsonderlicht
- ⊕ Verkeerslantaarn knipperend bij buiten gebruik
- ▽ Verkeerslantaarn
- ▽ 2 kleurige verkeerslantaarn met (2x 200mm lens)
- ⚠ Lenssymbool waarschuwingslichten
- ⚠ Borden VKLO3 toepassen op lantaarns met drukknoppen
- ⊙ KAR inmeldpuntuitmeldpunt
- ⊙ fietsmarkering
- Lengte markering 3 m - 3 m, 30 cm dik
- Lengte markering 1 m - 3 m, 10 cm dik
- Lengte markering 1 m - 1m, 10 cm dik

- ↓ Mast
- ⊠ VRI kast
- ⊠ Sectie kast
- ⊠ portaal
- ⊠ uitlegger
- ⊙ fietsdrukknop met terug-signalering
- ⊙ drukknop
- ⊙ drukknop met akoestisch-sigitaal
- ⊙ NMA bel tram
- ⊙ akoestischsignaal waarschuwings-Bus
- ⊙ detectie lus nieuw
- ⊙ reserve detectie lus
- ⊙ bovengrondse detectie
- ⊙ pictogram
- ⊙ voor waarschuwings signaal met 'V' teken
- ⊙ symbool wachttijdvoorzpeller
- ⊙ noordrijl

configuratie waarschuwingslichten

- ⚠ GEEL, waarschuwingslicht hoofdlantaarn
- ⚠ GEEL, knipperend alternierend onderlicht
- ⚠ middelste aspect geel knipperend indien installatie buiten bedrijf

Indien de installatie in bedrijf is, bij een passerende trambus, knippert het gele waarschuwingslicht (hoofdlantaarn) en knippert het bovenste en onderste gele aspect van het driedelige onderlicht alternierend.
Indien de installatie buiten bedrijf is, knippert het middelste gele aspect van het onderlicht.

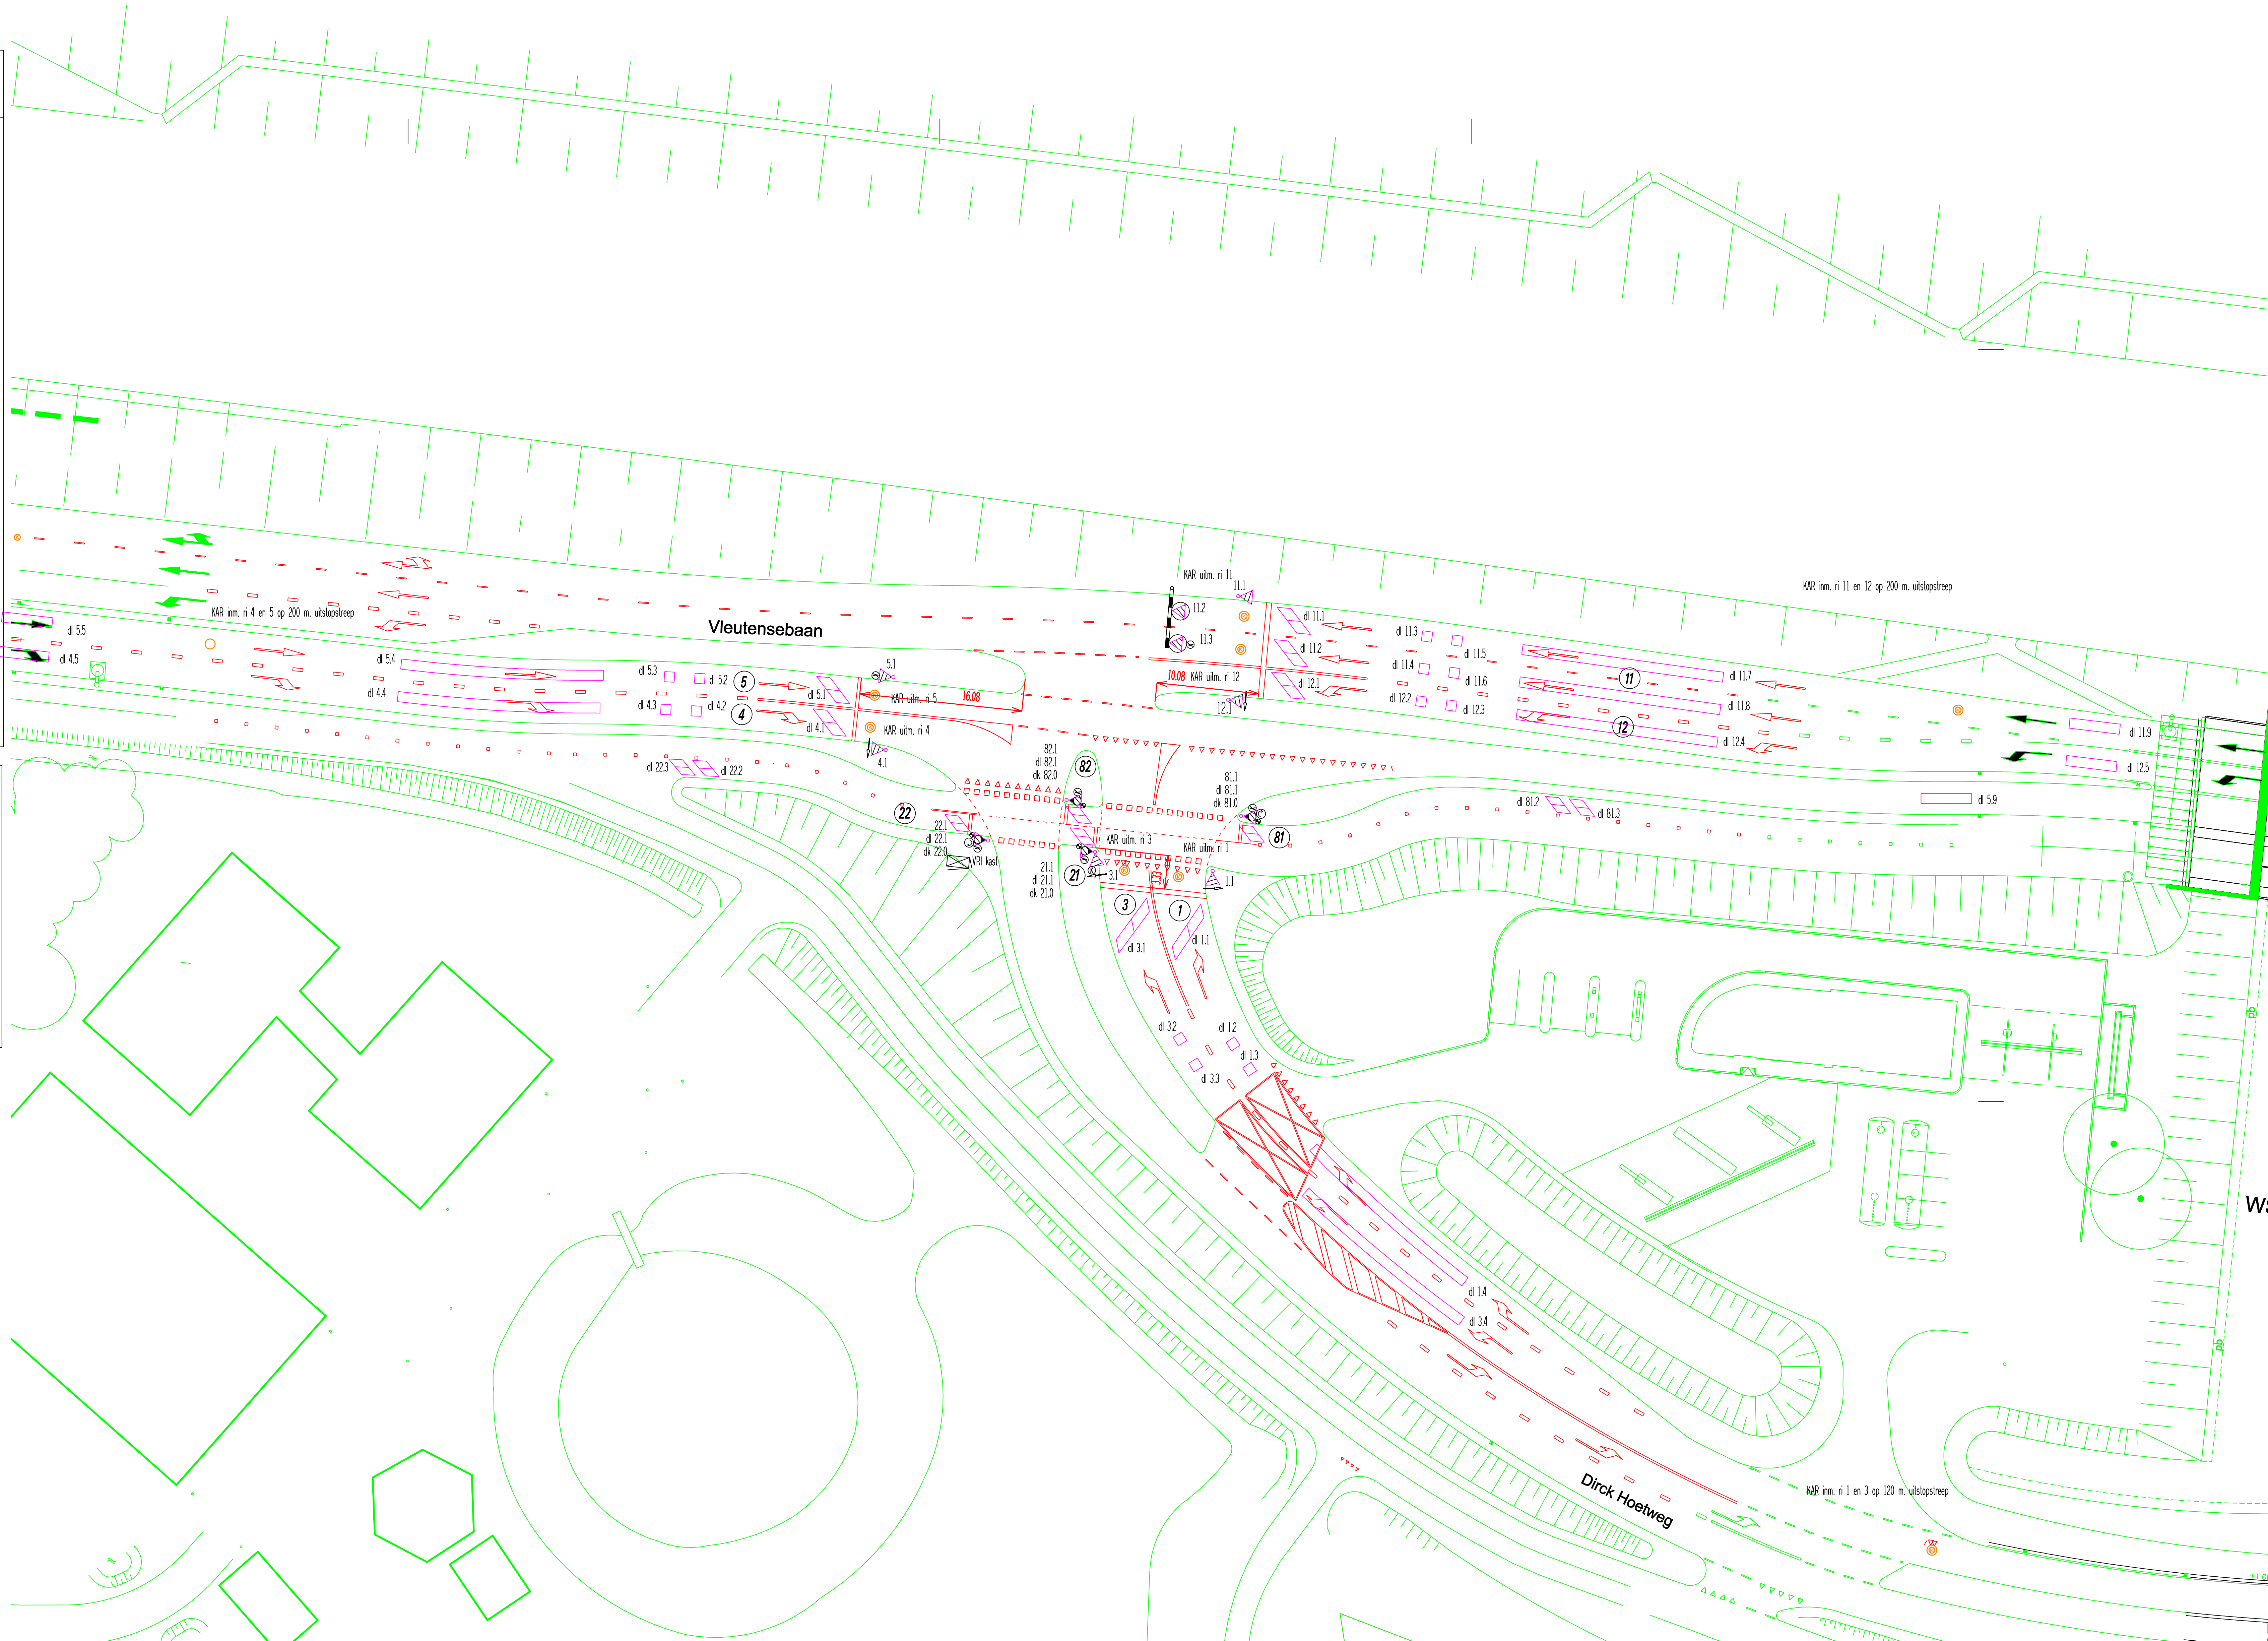

sector Milieu en Mobiliteit
afdeling Expertise Mobiliteit

Bestemd voor Uitvoering

Datum: 7 oktober 2016

LET OPI Stopstreep fietsers is 0,75m uit VRI-mast en 0,75m verder staat drukknop.

2	07-10-16	⊠	extra lussen op ri. 4 - 5 - 11 en 12
1	19-09-16	⊠	locatie kast gewijzigd
Wijz.	Datum	Oetek.	

Milieu & Mobiliteit

K169 Vleutensebaan - Dirck Hoetweg

Vleutensebaan

Overzichtsplan
schaal 1:250
tekentegening: M&M, nieuw.dgn
datum: 19 juli 2016

Gemeente Utrecht/Milieu en Mobiliteit/Expertise Mobiliteit/Standplaats 1/Postbus 8406/3803 RK Utrecht/Telefoon 030-2684812/Fax 2684815