




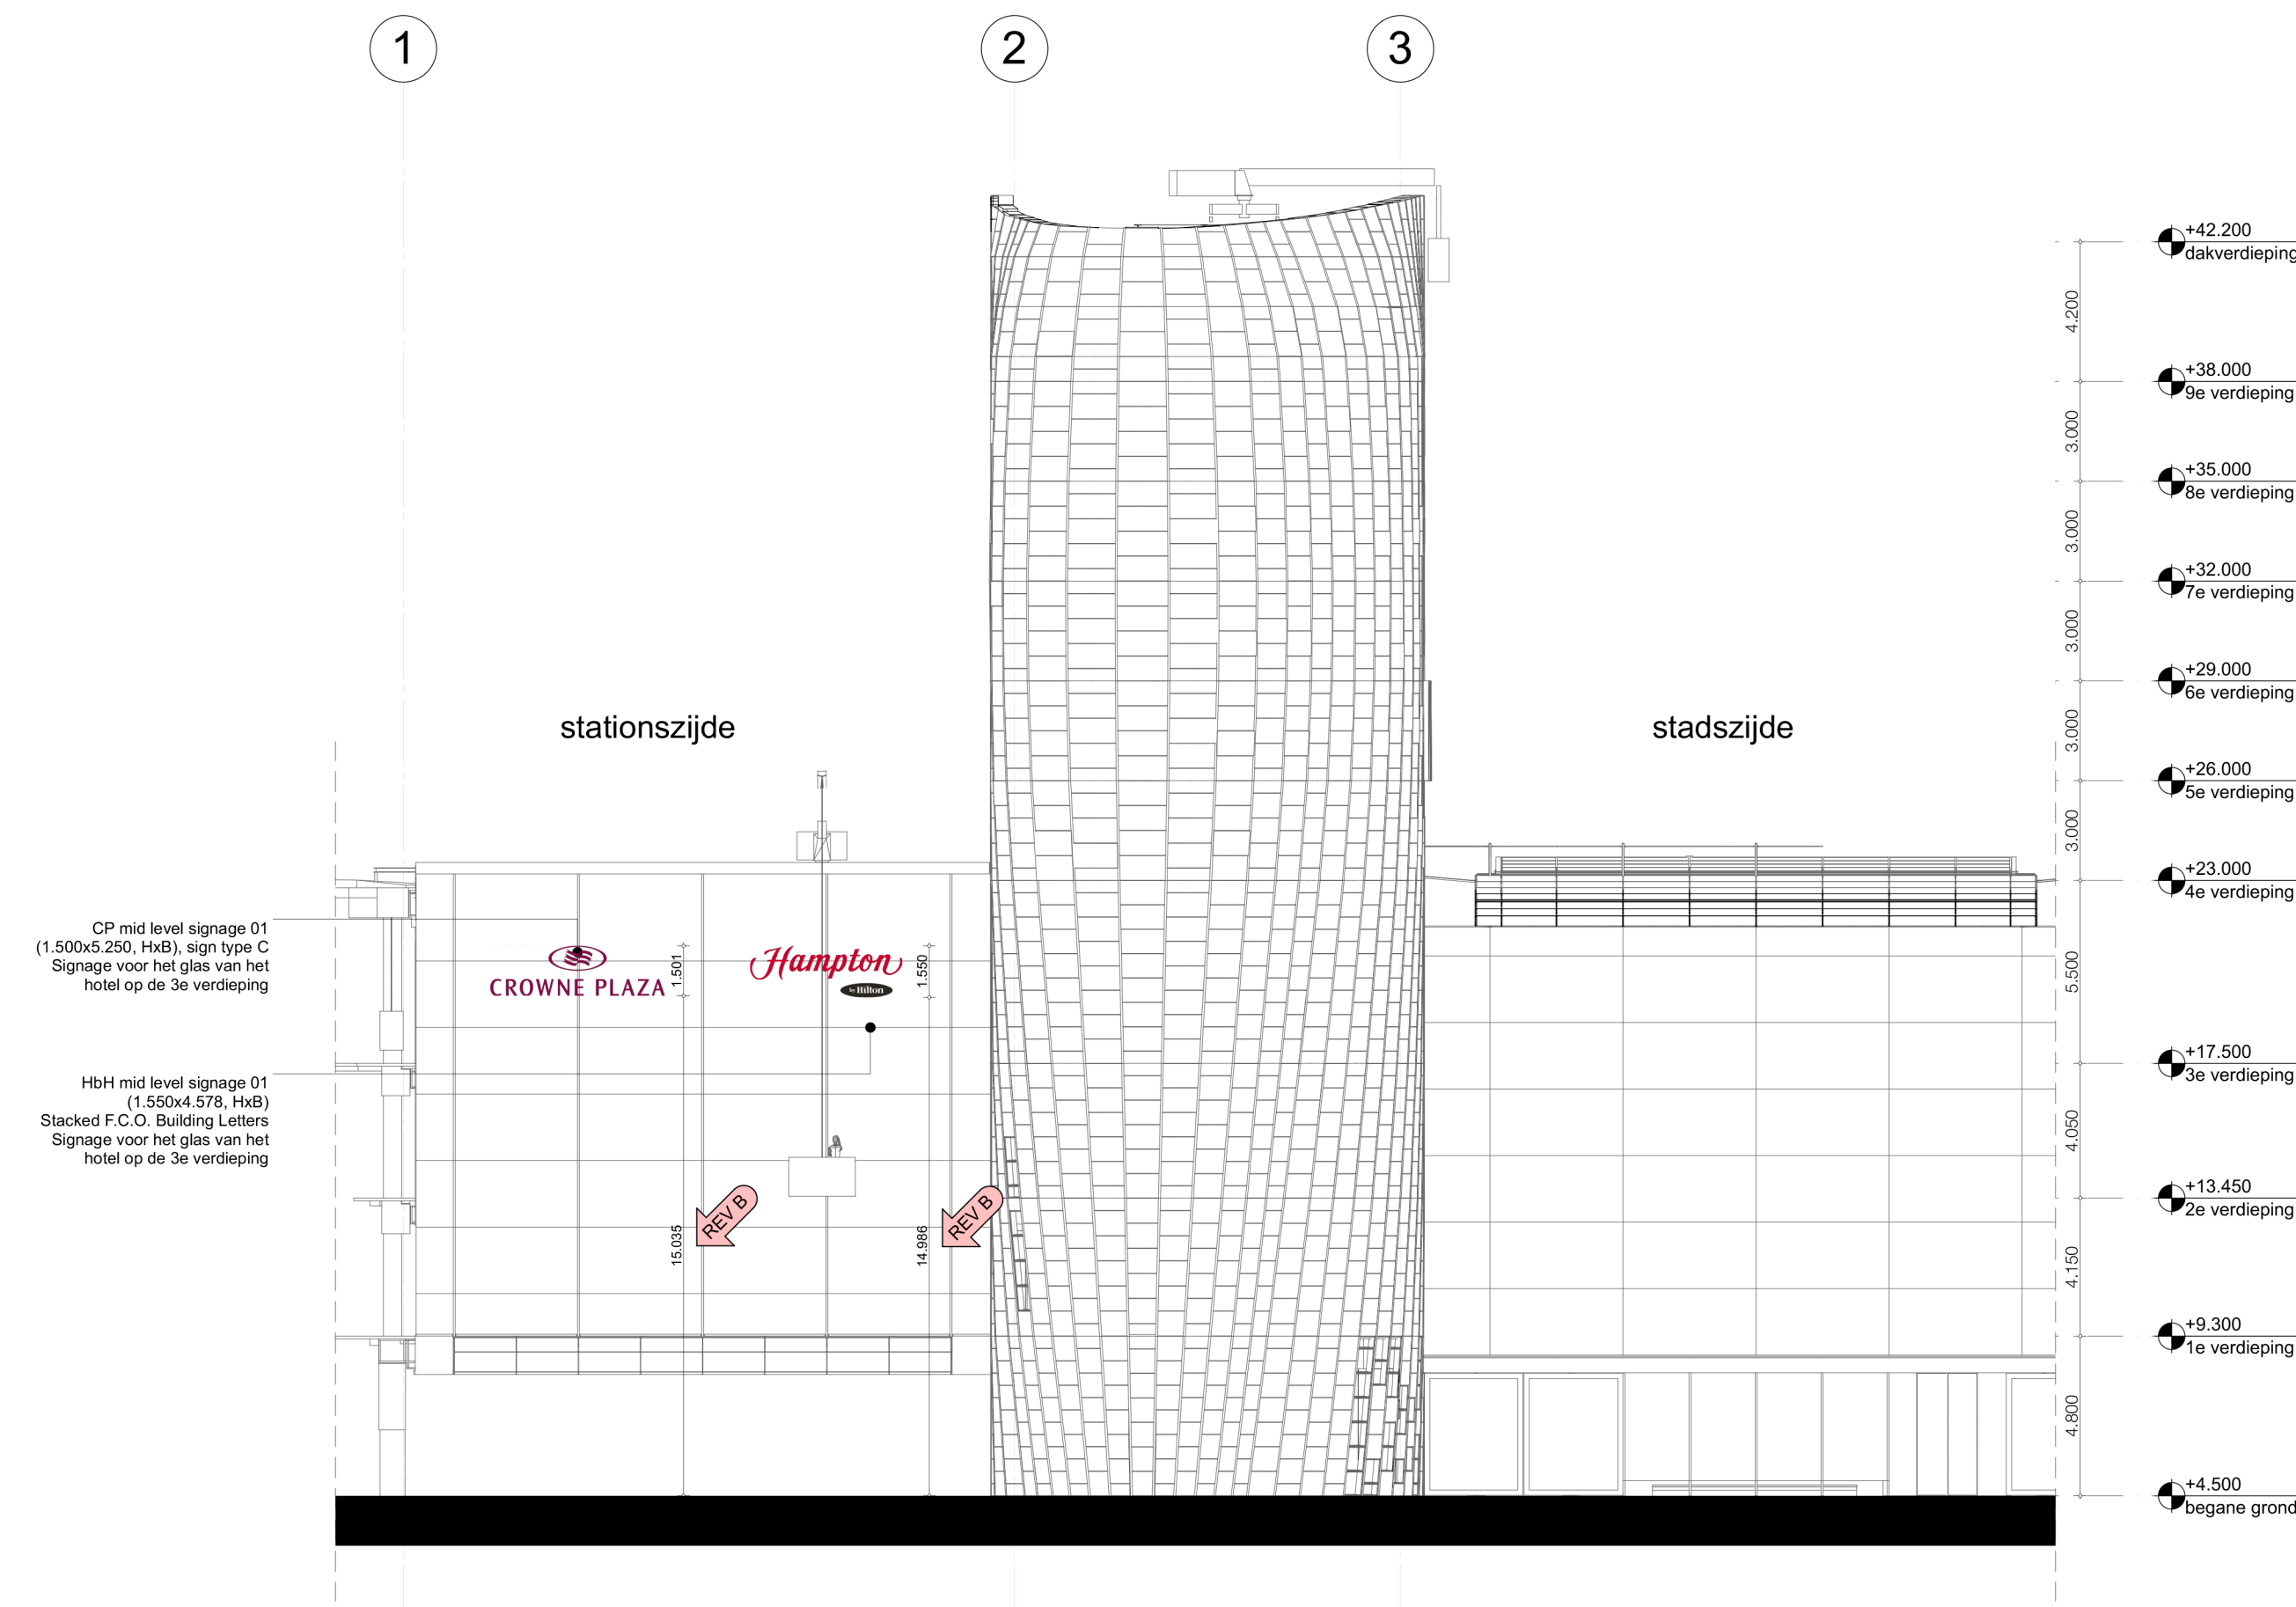


Zuidoostgevel (Kopgevel)

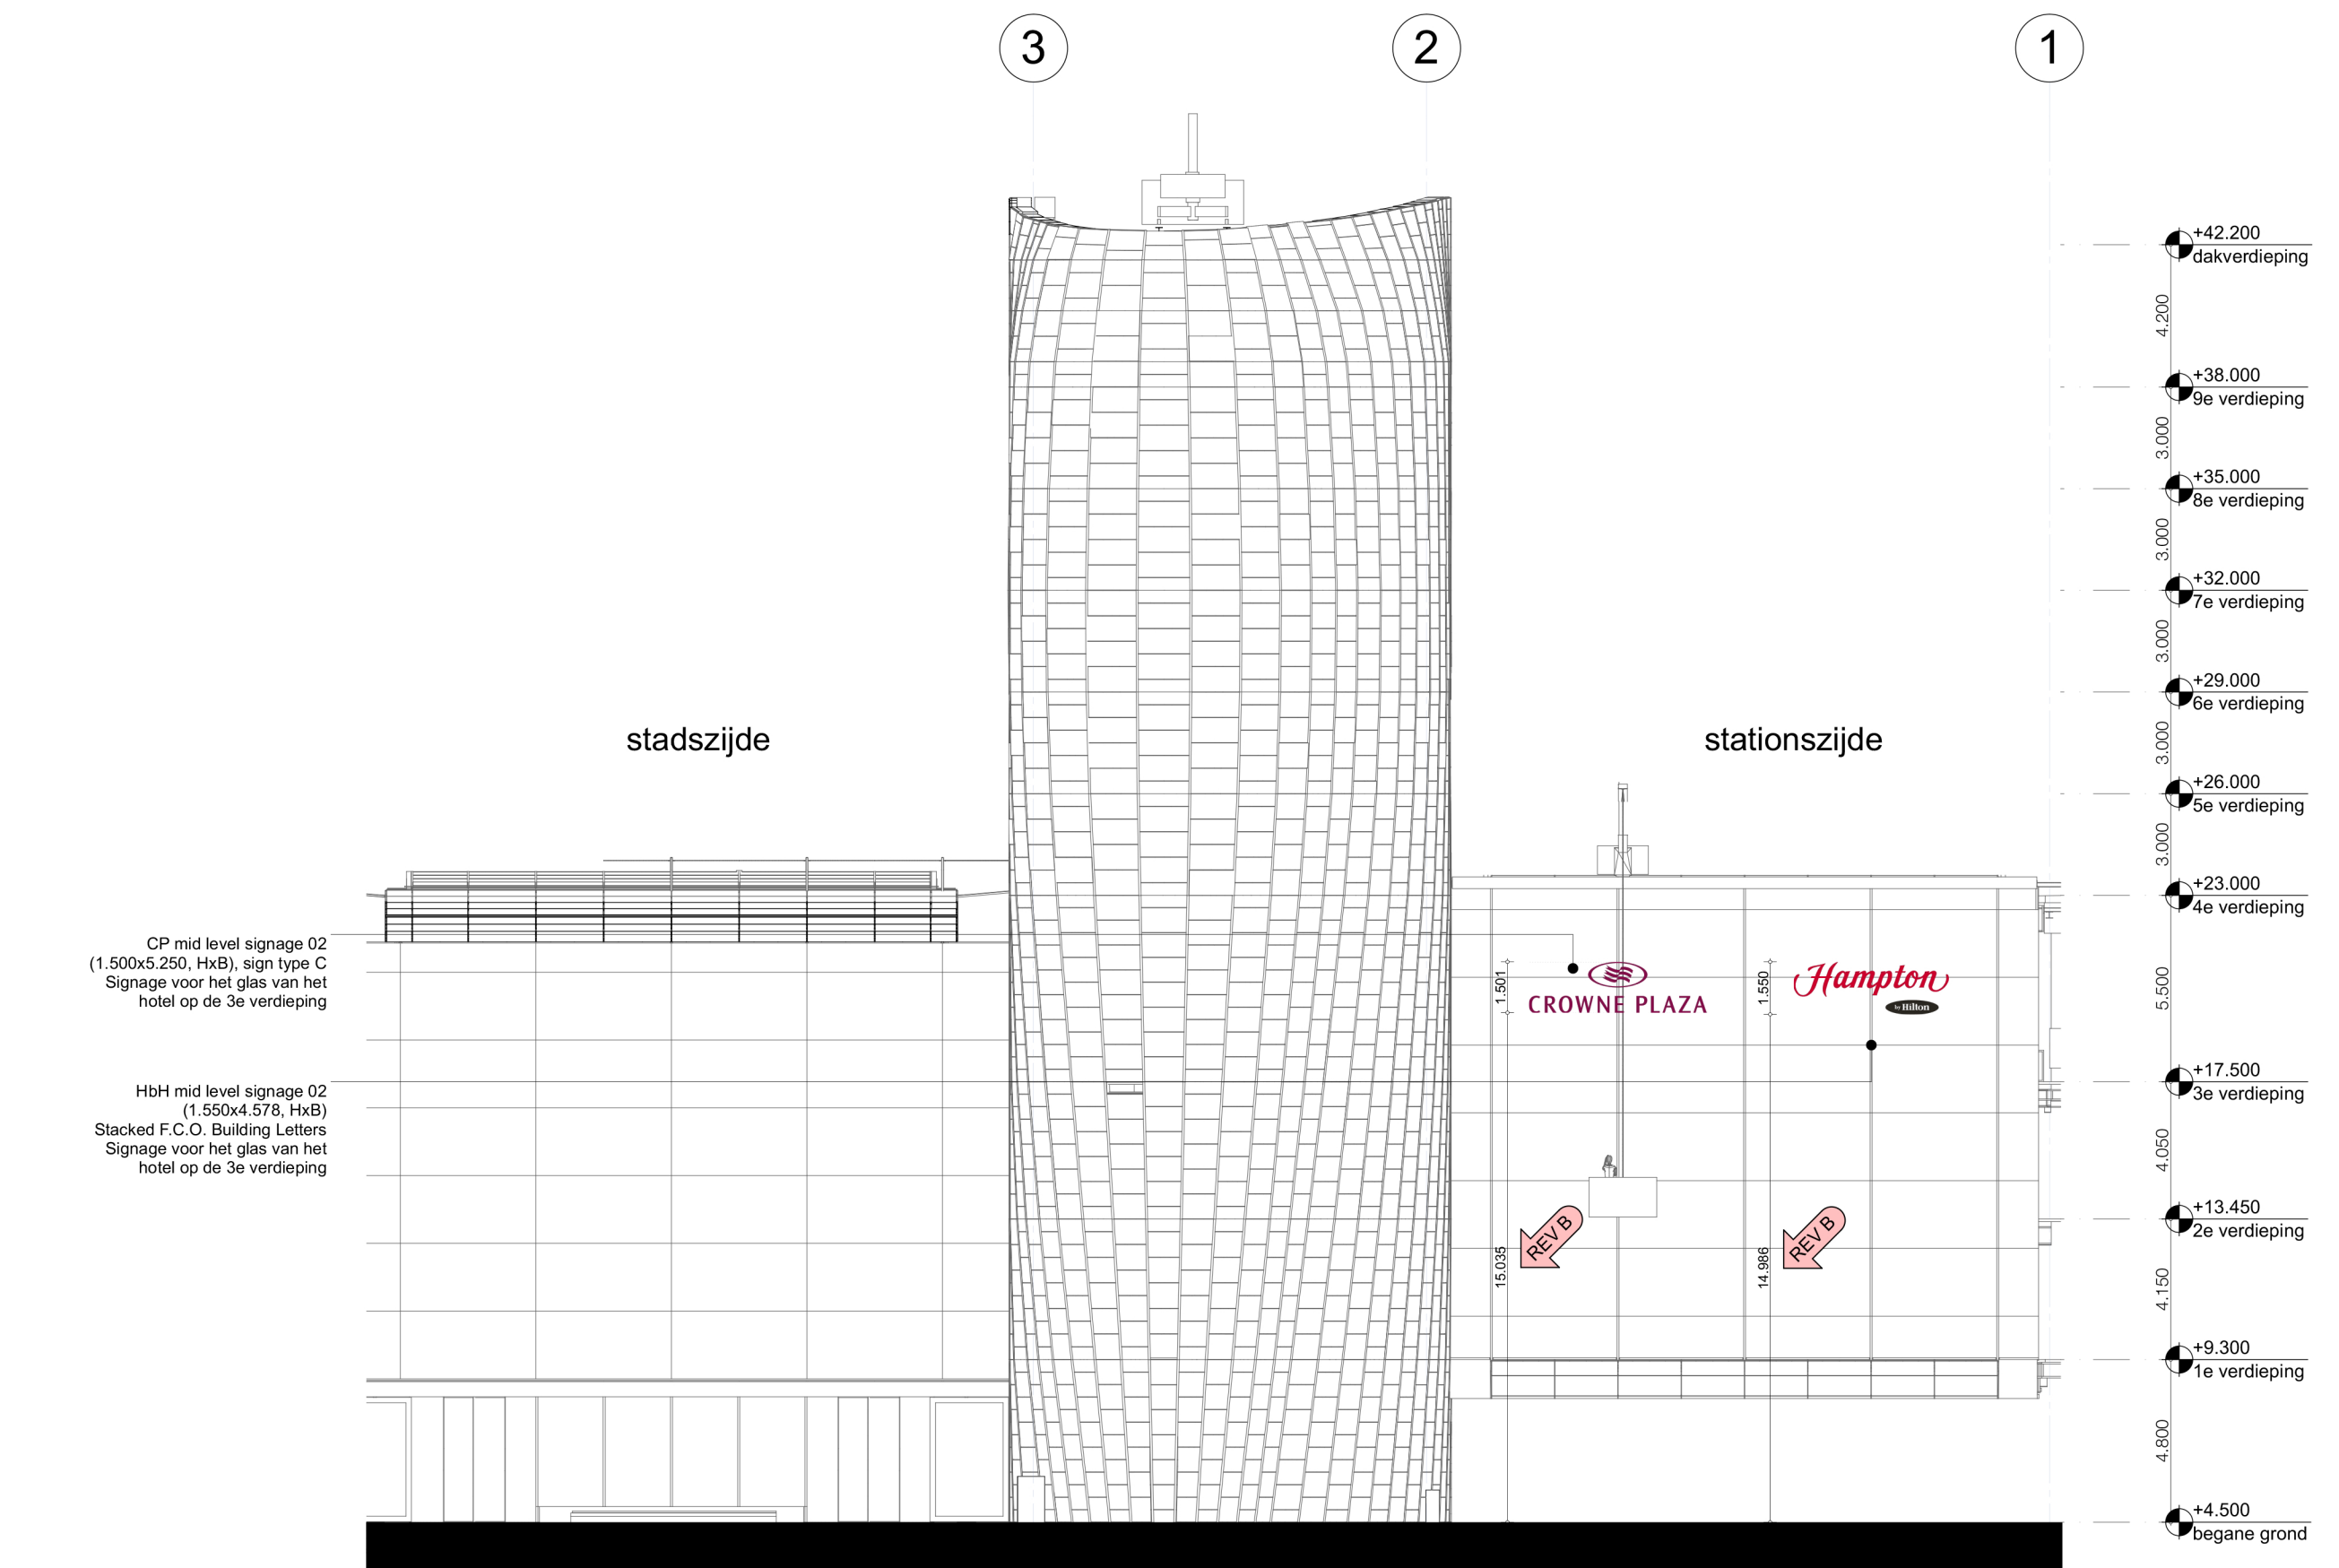

Noordwestgevel (Kopgevel)

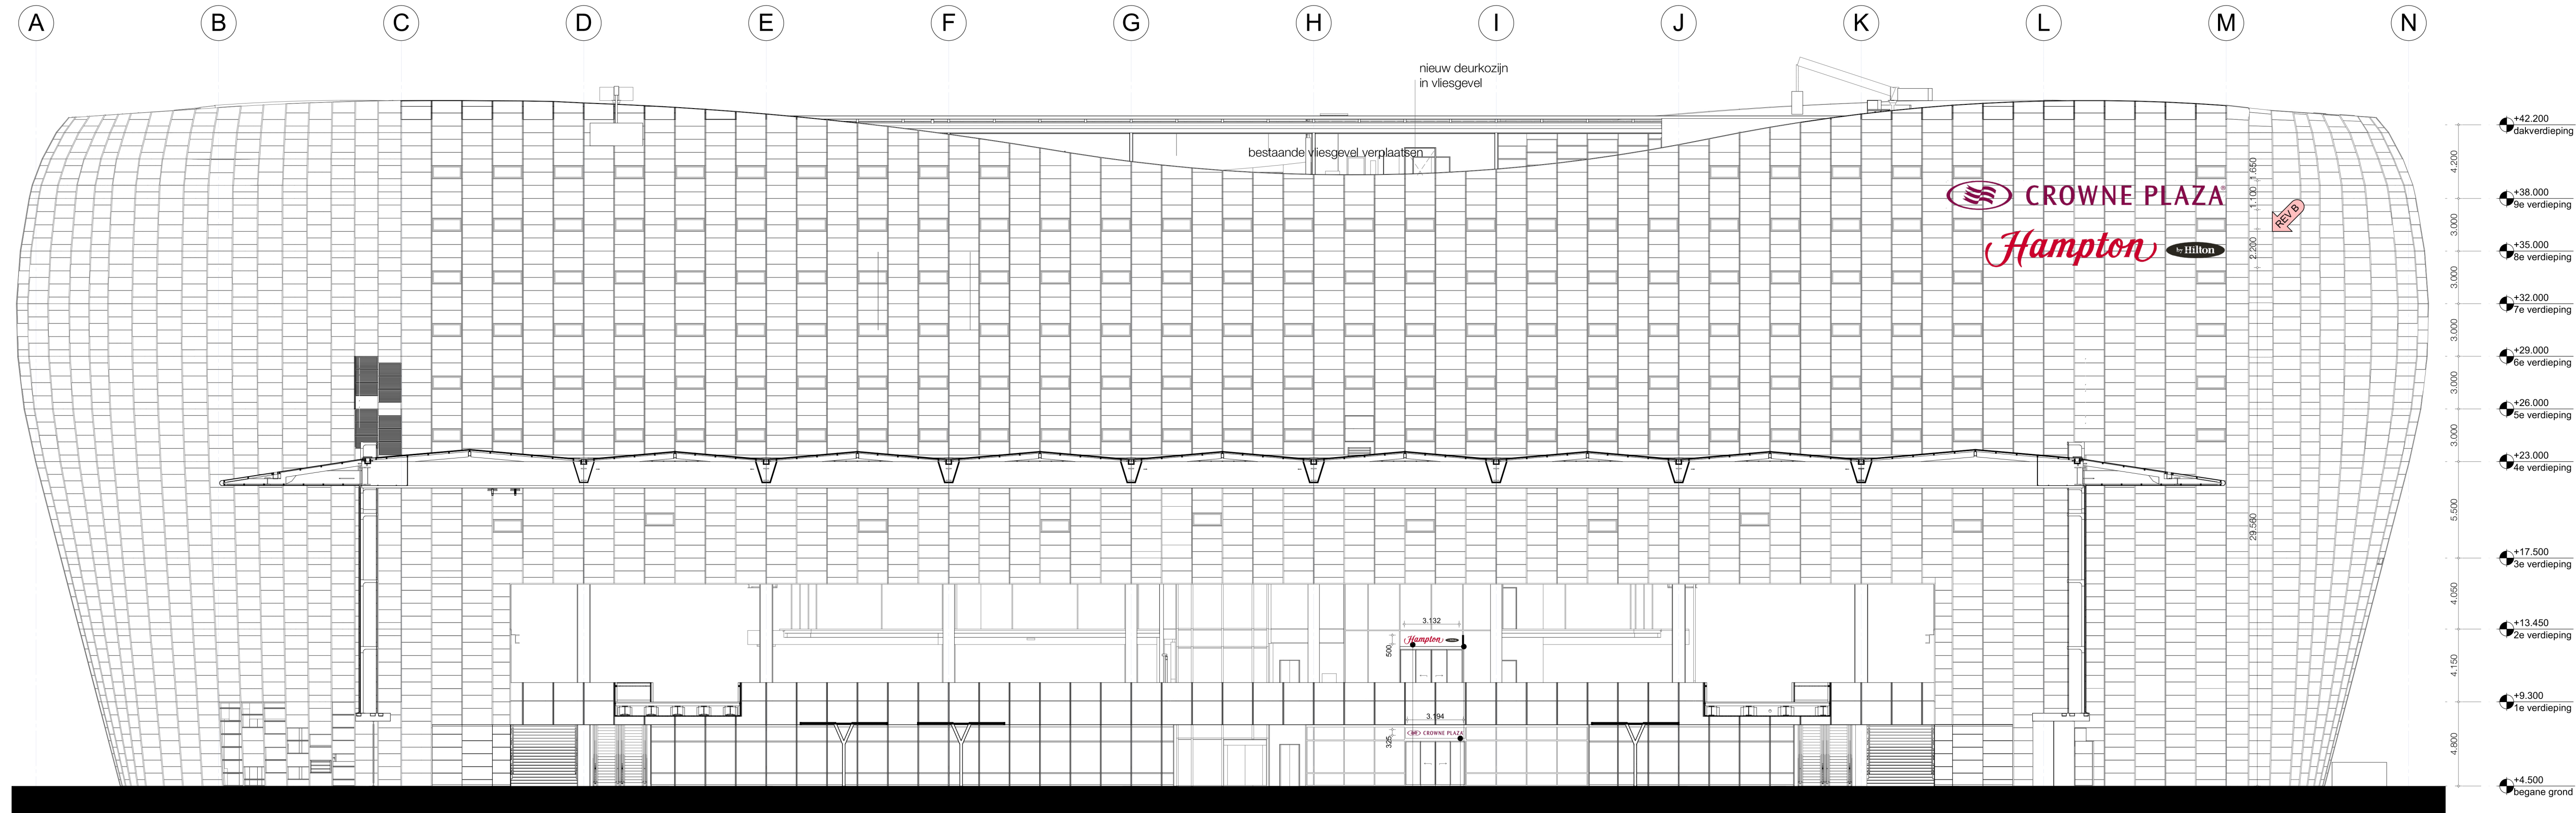

Noordoostgevel (Langsgevel stadszijde)

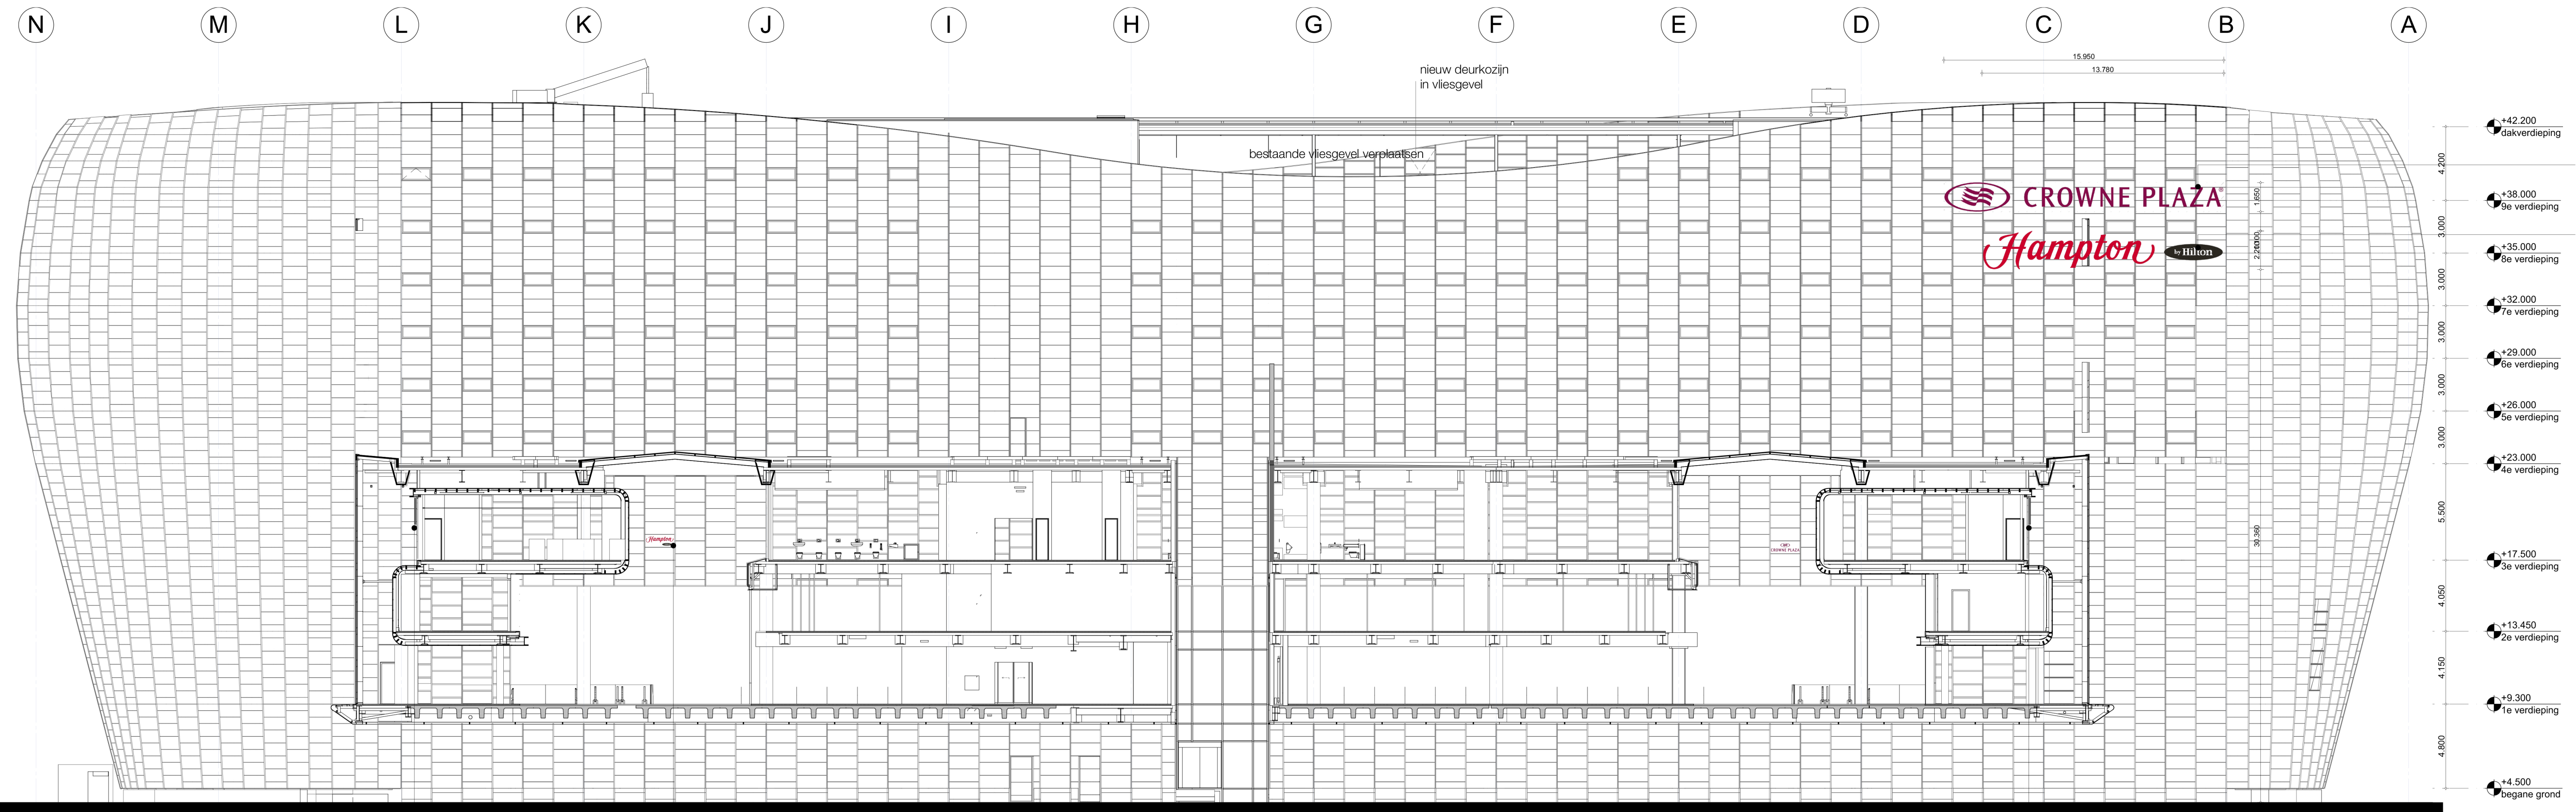

Zuidwestgevel (Langsgevel stationszijde)

MATEN IN HET WERK TE CONTROLLEREN.
INFORMATIE VAN ADVISEURS (BLIJF BRAND, GELUID EN INSTALLATIES) ZIJN TER INDICATIE OP TEKENING MULDERBLAUW OVERGEDRAGEN. IN GEVAL VAN TEGENSTRIJDIGHEDEN TUSSEN DEZE STUKKEN ZIJN DE STUKKEN VAN DE BETREFFENDE ADVISEUR BINDEND. DE VERANTWOORDELIJKHEID VAN DE JUISTE UITVOERING VAN DIT ADVIES LIGT BIJ DE DESBETREFFENDE ADVISEUR.



Mulderblauw architecten | Overijssel | 2016-21 Landbouwland | www.mulderblauw.nl

Hotel
Poortgebouw
Utrecht

onderdeel
Gevels
Signage

DEFINITIEF

werk
2753

datum
29.06.2018

gewijzigd
11.12.2019

revisie
8

blad
OV220-REV-B