




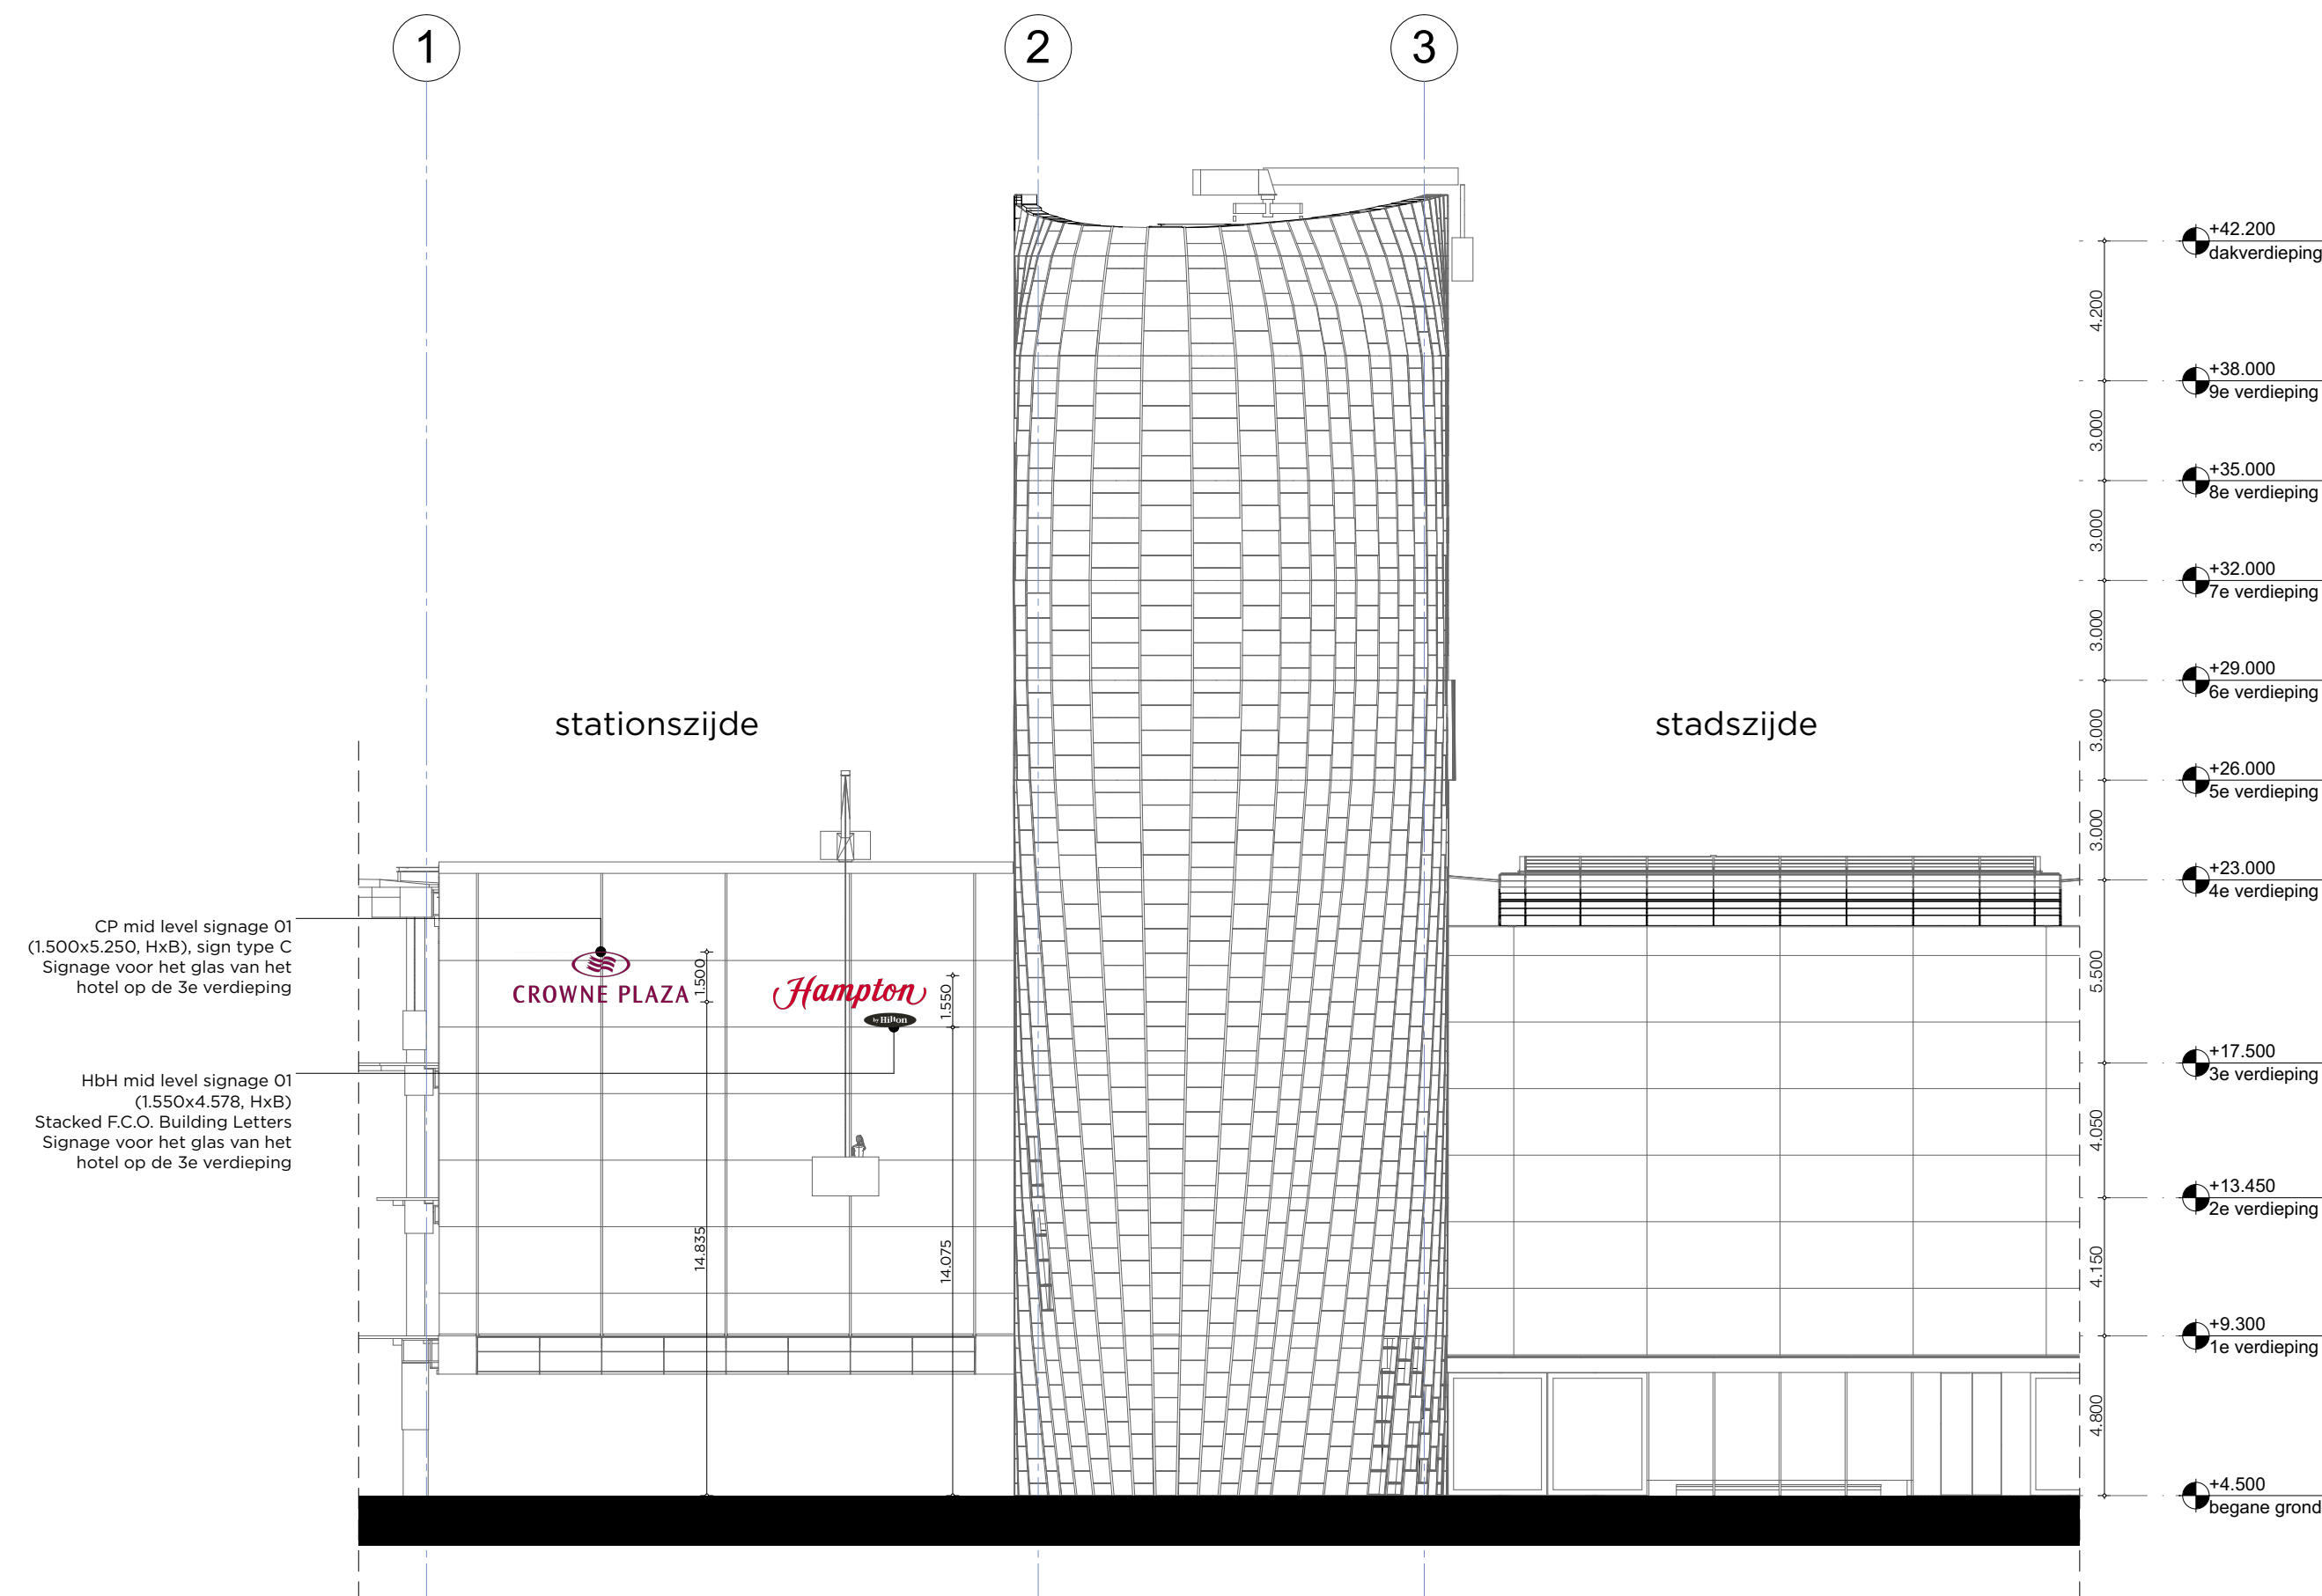


Zuidoostgevel (Kopgevel)

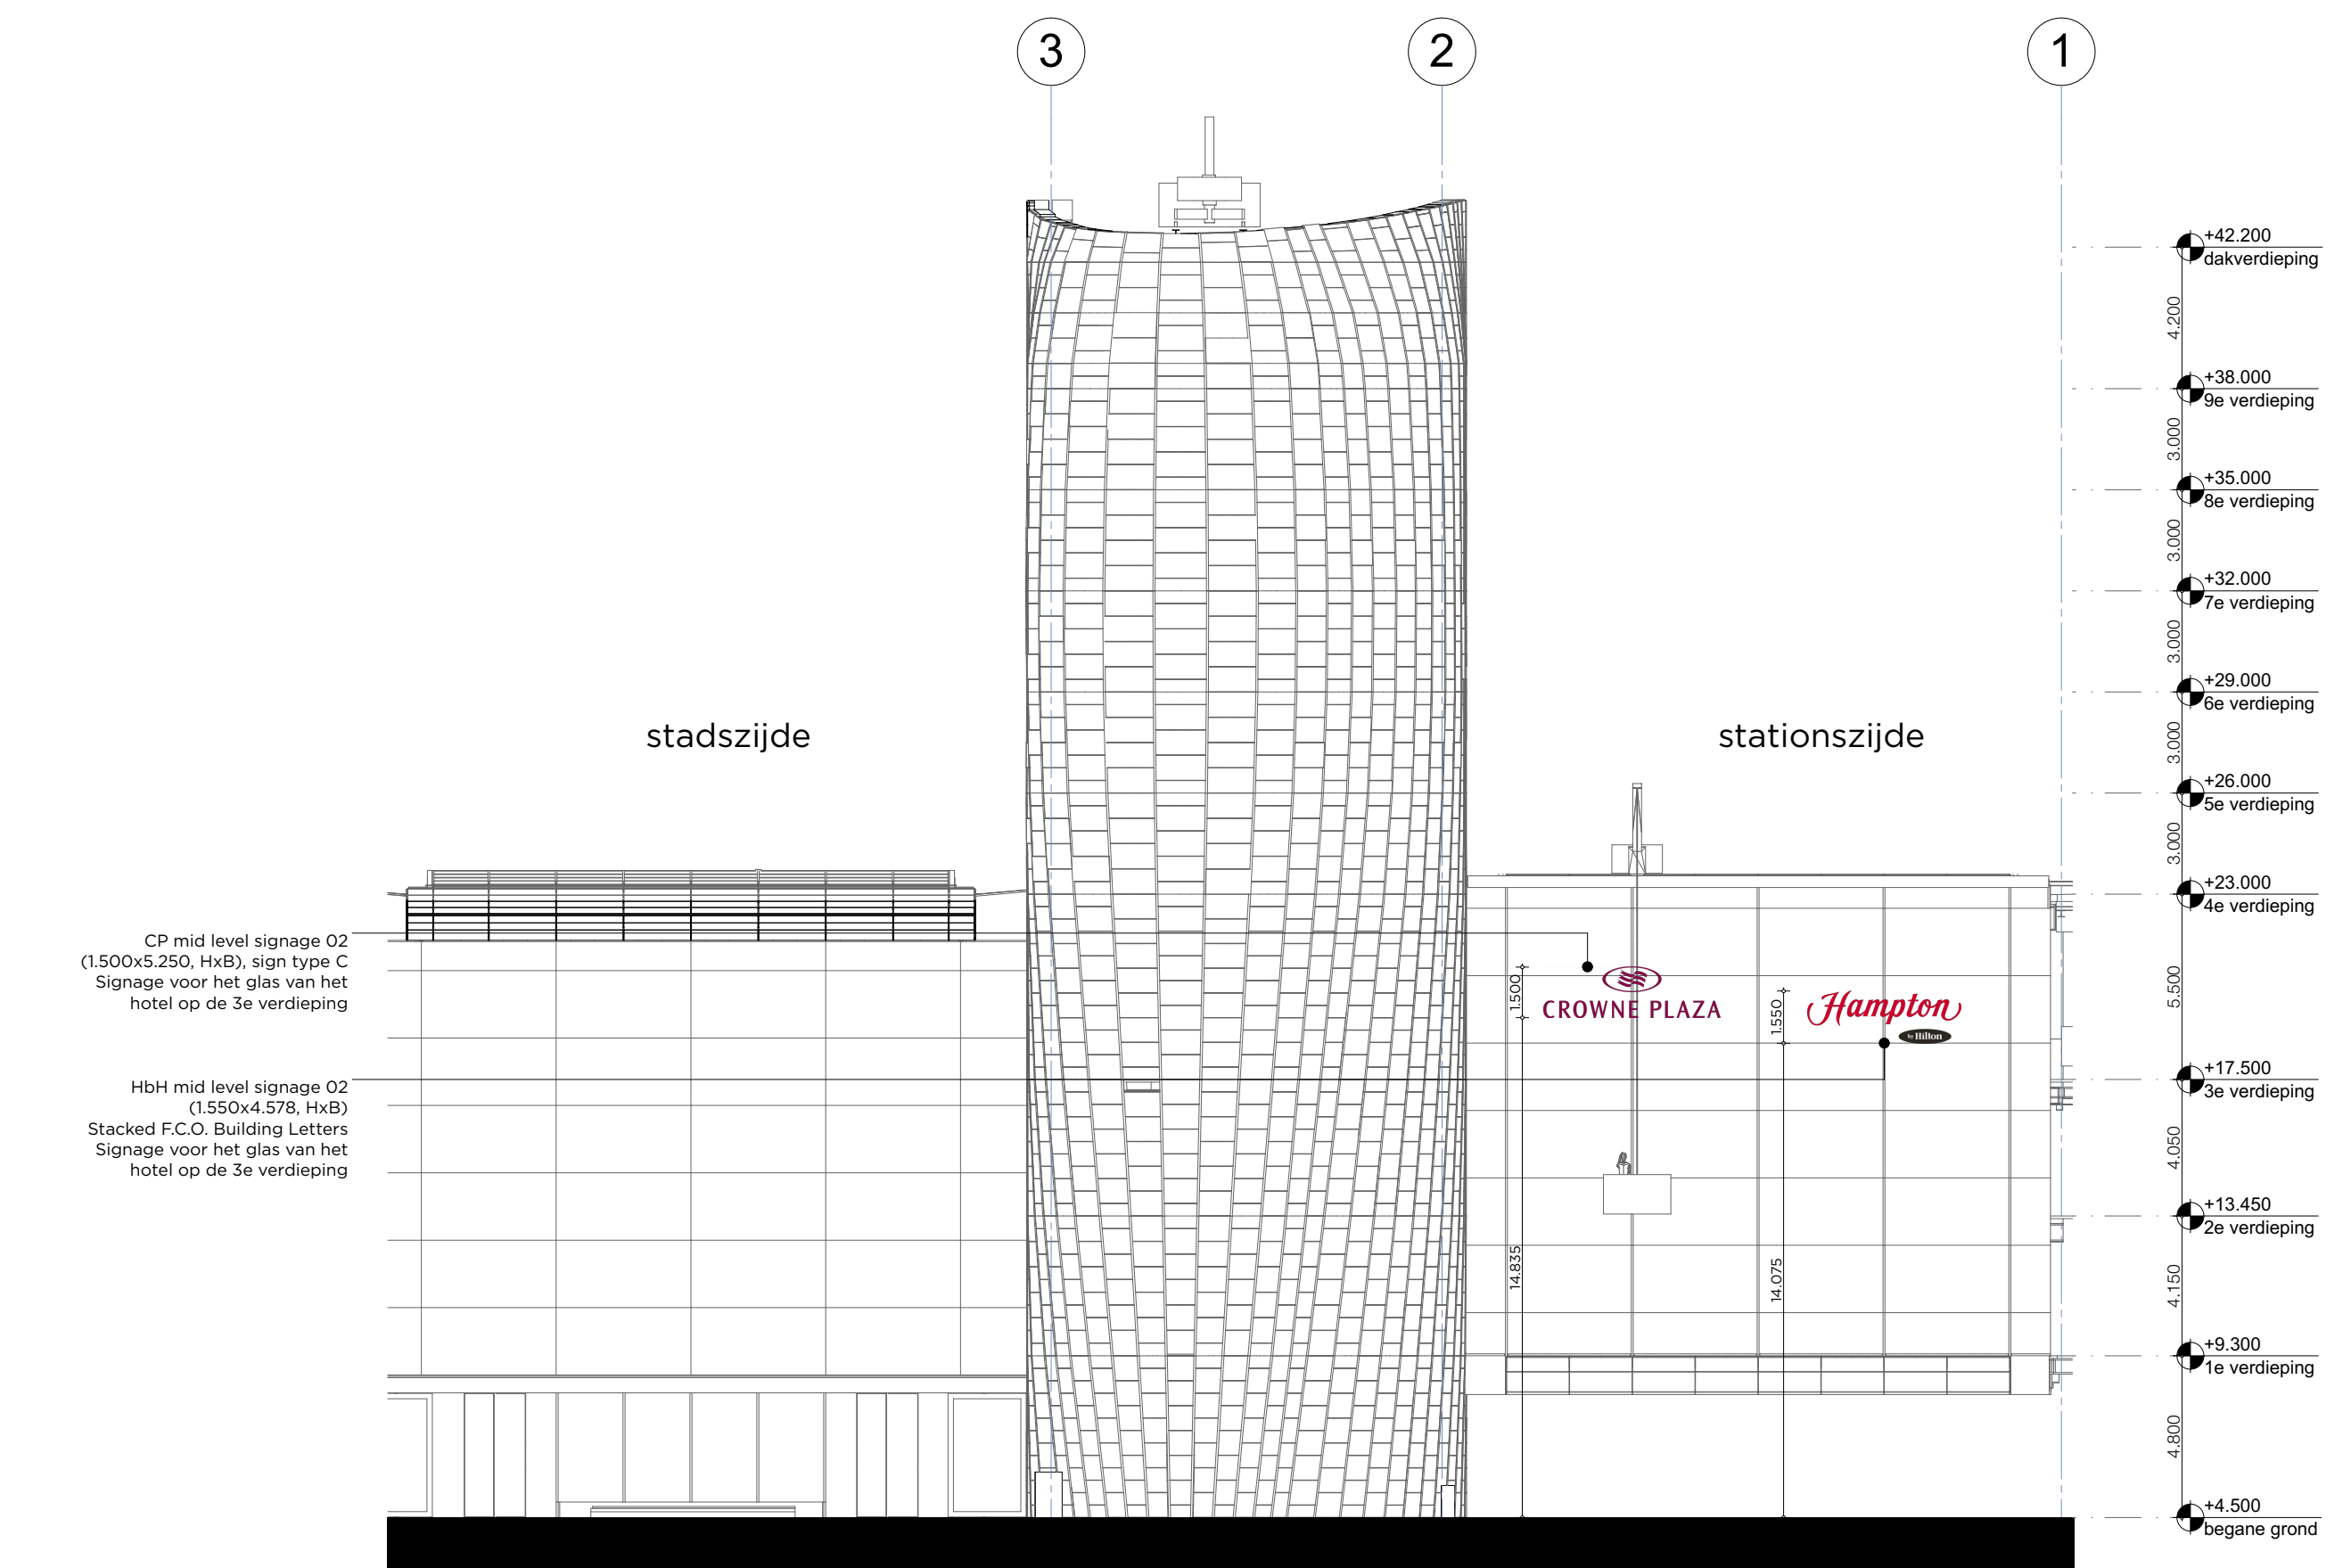

Noordwestgevel (Kopgevel)

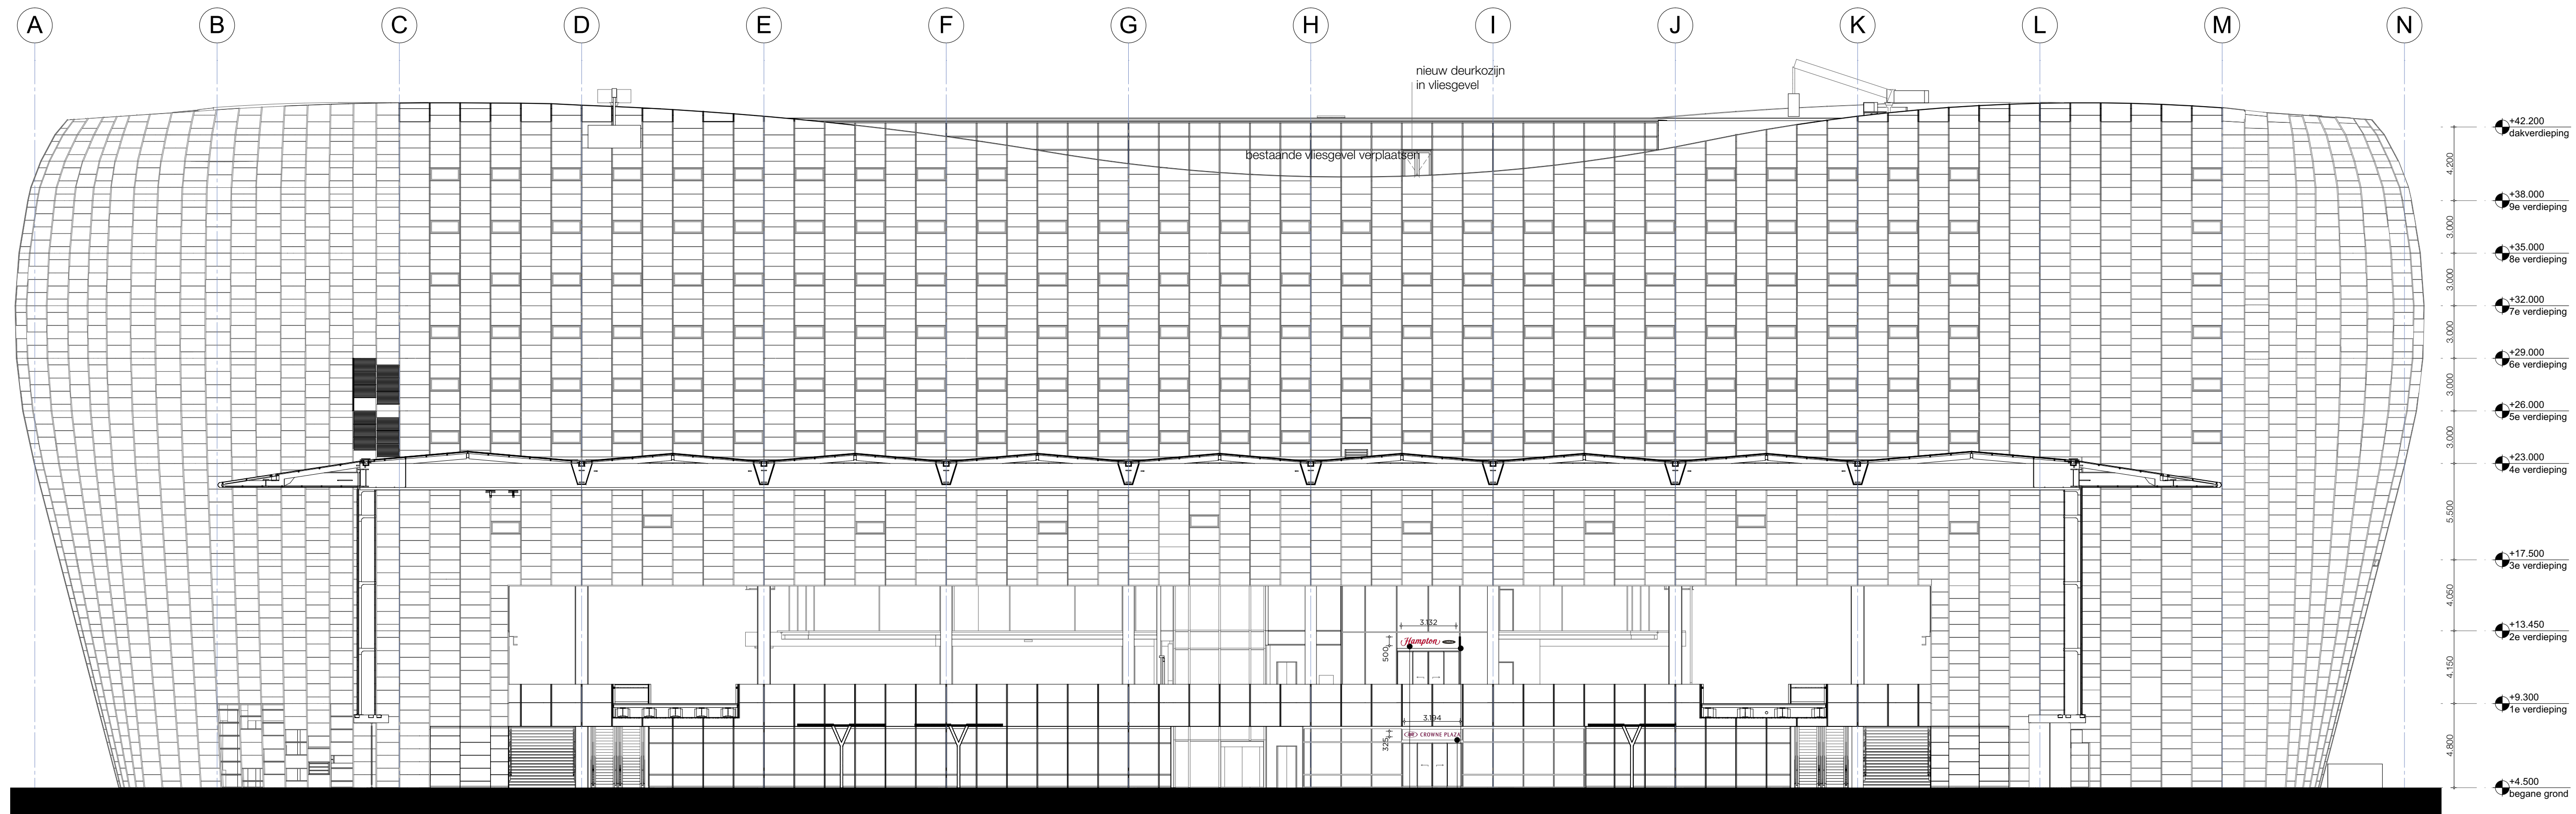

Noordoostgevel (Langsgevel stadszijde)

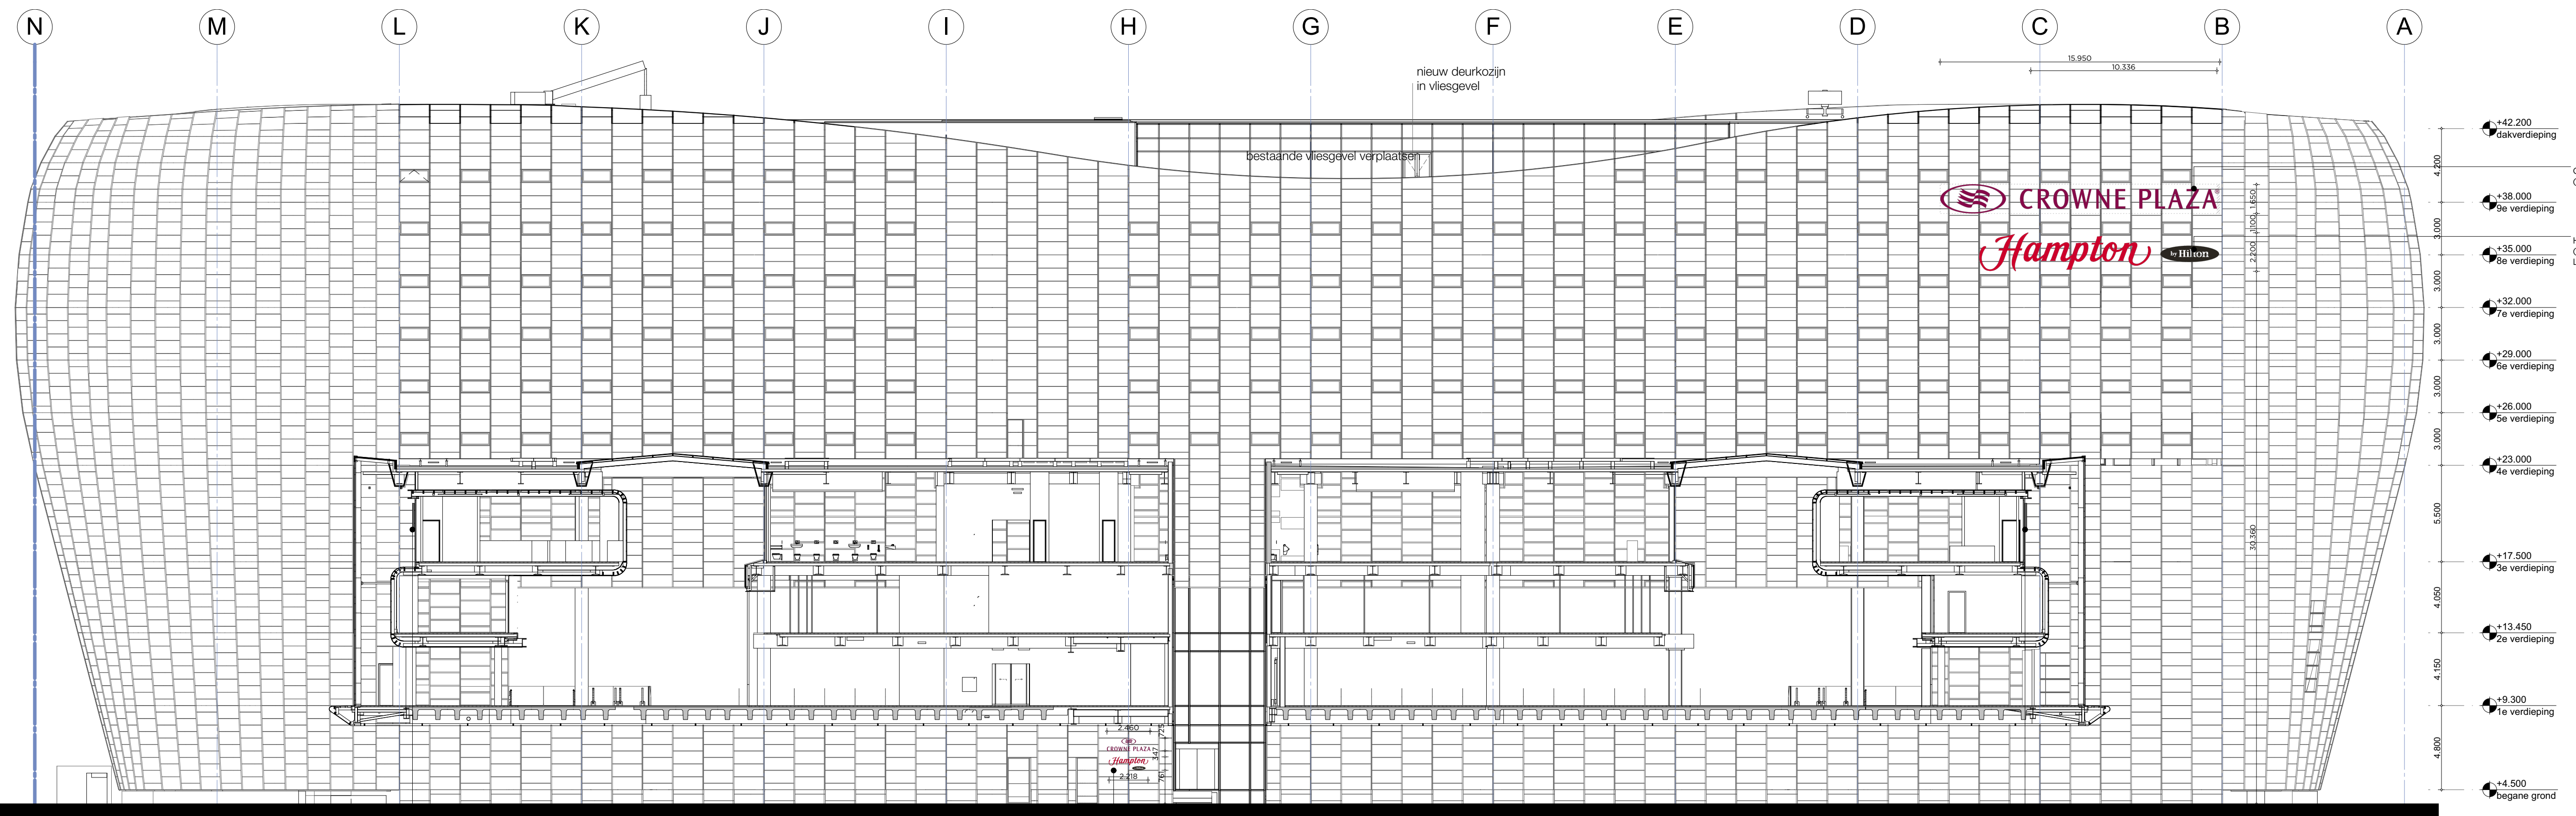

Zuidwestgevel (Langsgevel stationszijde)

MATEN IN HET WERK TE CONTROLLEREN.
INFORMATIE VAN ADVISEURS (BLIJF BRAND, GELUID EN INSTALLATIES) ZIJN TER INDICATIE OP TEKENING MULDERBLAUW OVERGENOMEN. IN GEVAL VAN TEGENSTRIJDIGHEDEN TUSSEN DEZE STUKKEN ZIJN DE STUKKEN VAN DE BETREFFENDE ADVISEUR BINDEND. DE VERANTWOORDELIJKHEID VAN DE JUSTE UITVOERING VAN DIT ADVIES LIGT BIJ DE DESBETREFFENDE ADVISEUR.

< Mulderblauw >
Mulderblauw architecten
011 017 73 11
Overleg 6
2066, 12 Leidschendam
2753 SM Mulderblauw
www.mulderblauw.nl

**Hotel
Poortgebouw
Utrecht**

onderdeel
Gevels
Signage
DEFINITIEF

werk
2753
datum
29.05.2018
schaal
1:200
formaat
A1+
fase
OV

gewijzigd
15.10.2018
revisie
A
blad
OV220

DOCUMENTENLIJST

OMGEVINGSVERGUNNING RECLAME

>
MULDERBLAUW
OVERGOO 6
2266 JZ LEIDSCHENDAM

TEL 071 617 73 11
KVK 280 46 768

612E@MULDERBLAUW.NL
MULDERBLAUW.NL

>
DATUM
23.12.2019


>
REVISIE
09.03.2020 - C

>
DOC NR
2753-D15


>
PROJECT
POORTGEBOUW

Doc nr	Omschrijving	Schaal	Formaat	Datum	Status*	Revisie	Datum
Situatie							
OV 001	Kadastrale tekening	1:500	A3	12.07.2017	DEF		
Gevels nieuw							
OV 220-REVC	Signage	1:200	A1+	11.12.2019	DEF	C	09.03.2020
Documenten							
191223_2753	signage.pdf		A3	29.06.2018	DEF		
180629	principe_uitwerking_poortgebouw_utrecht		A3	28.06.2018	DEF		
2753_S-10	Begeleidende brief reclame			23.12.2019			
2753_S-11	Begeleidende brief reclame			09.03.2020			


***Status**
CON = concept
DEF = definitief
REV = revisie

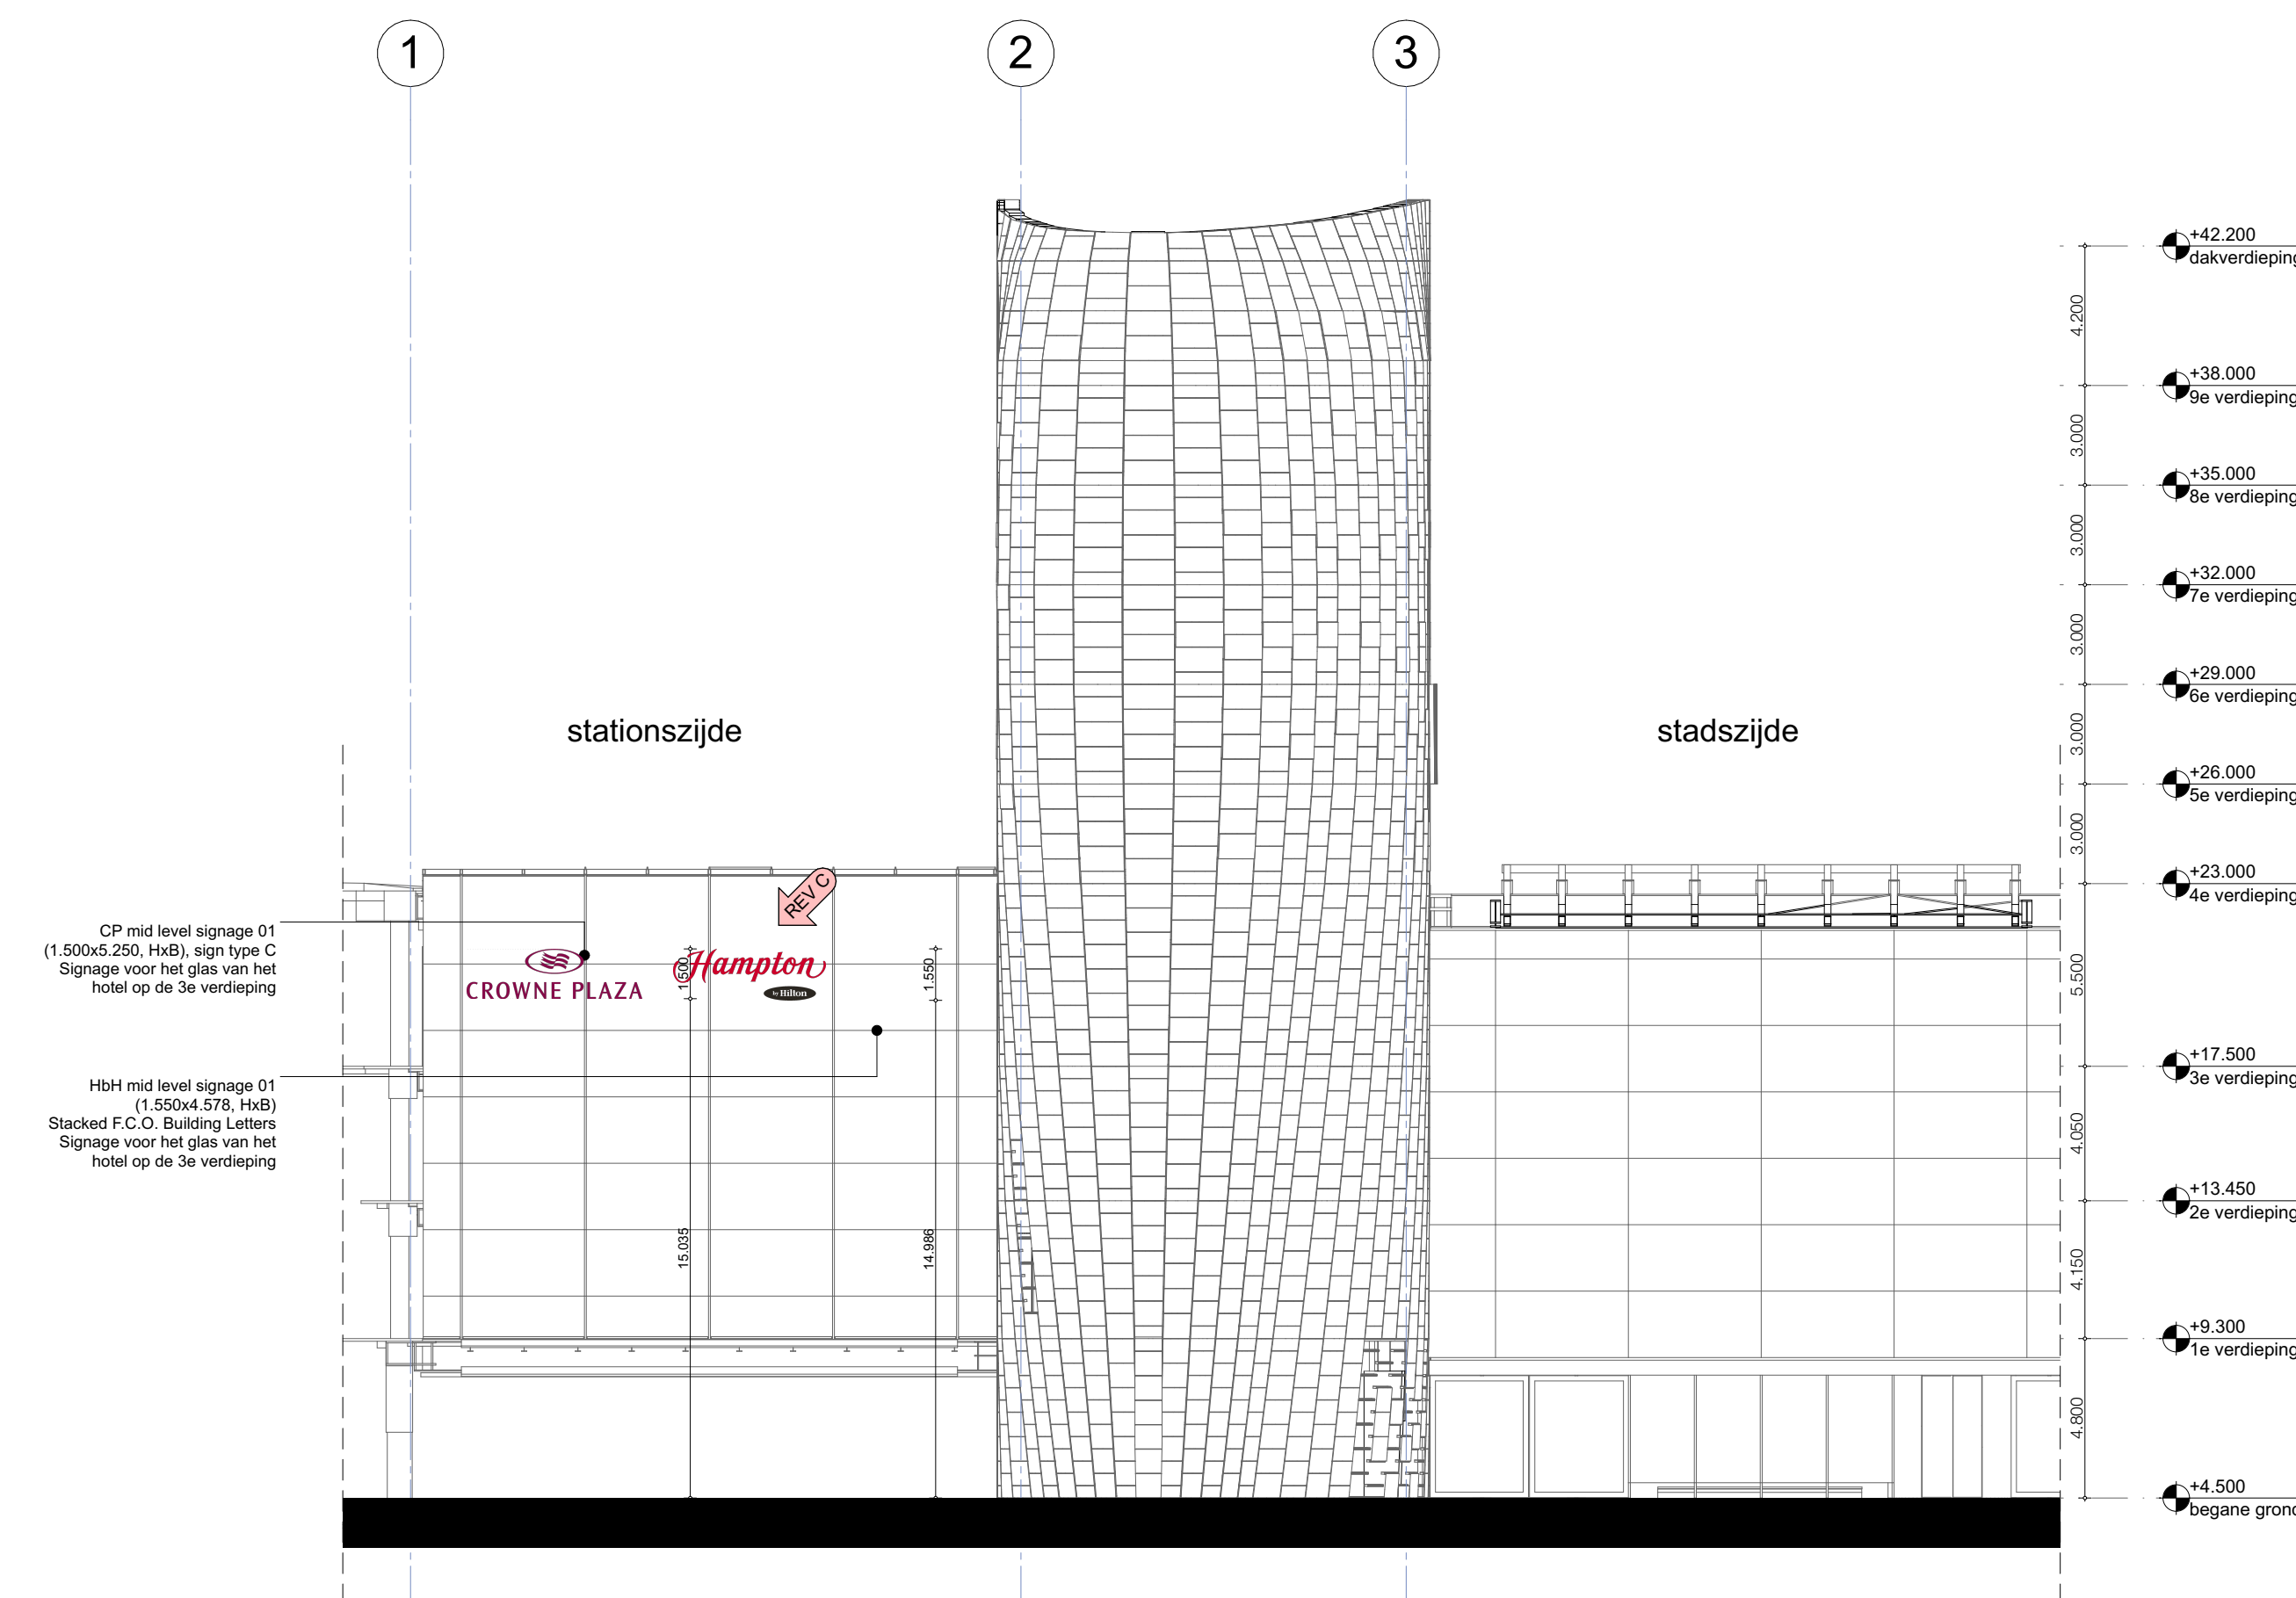


Zuidoostgevel (Kopgevel)

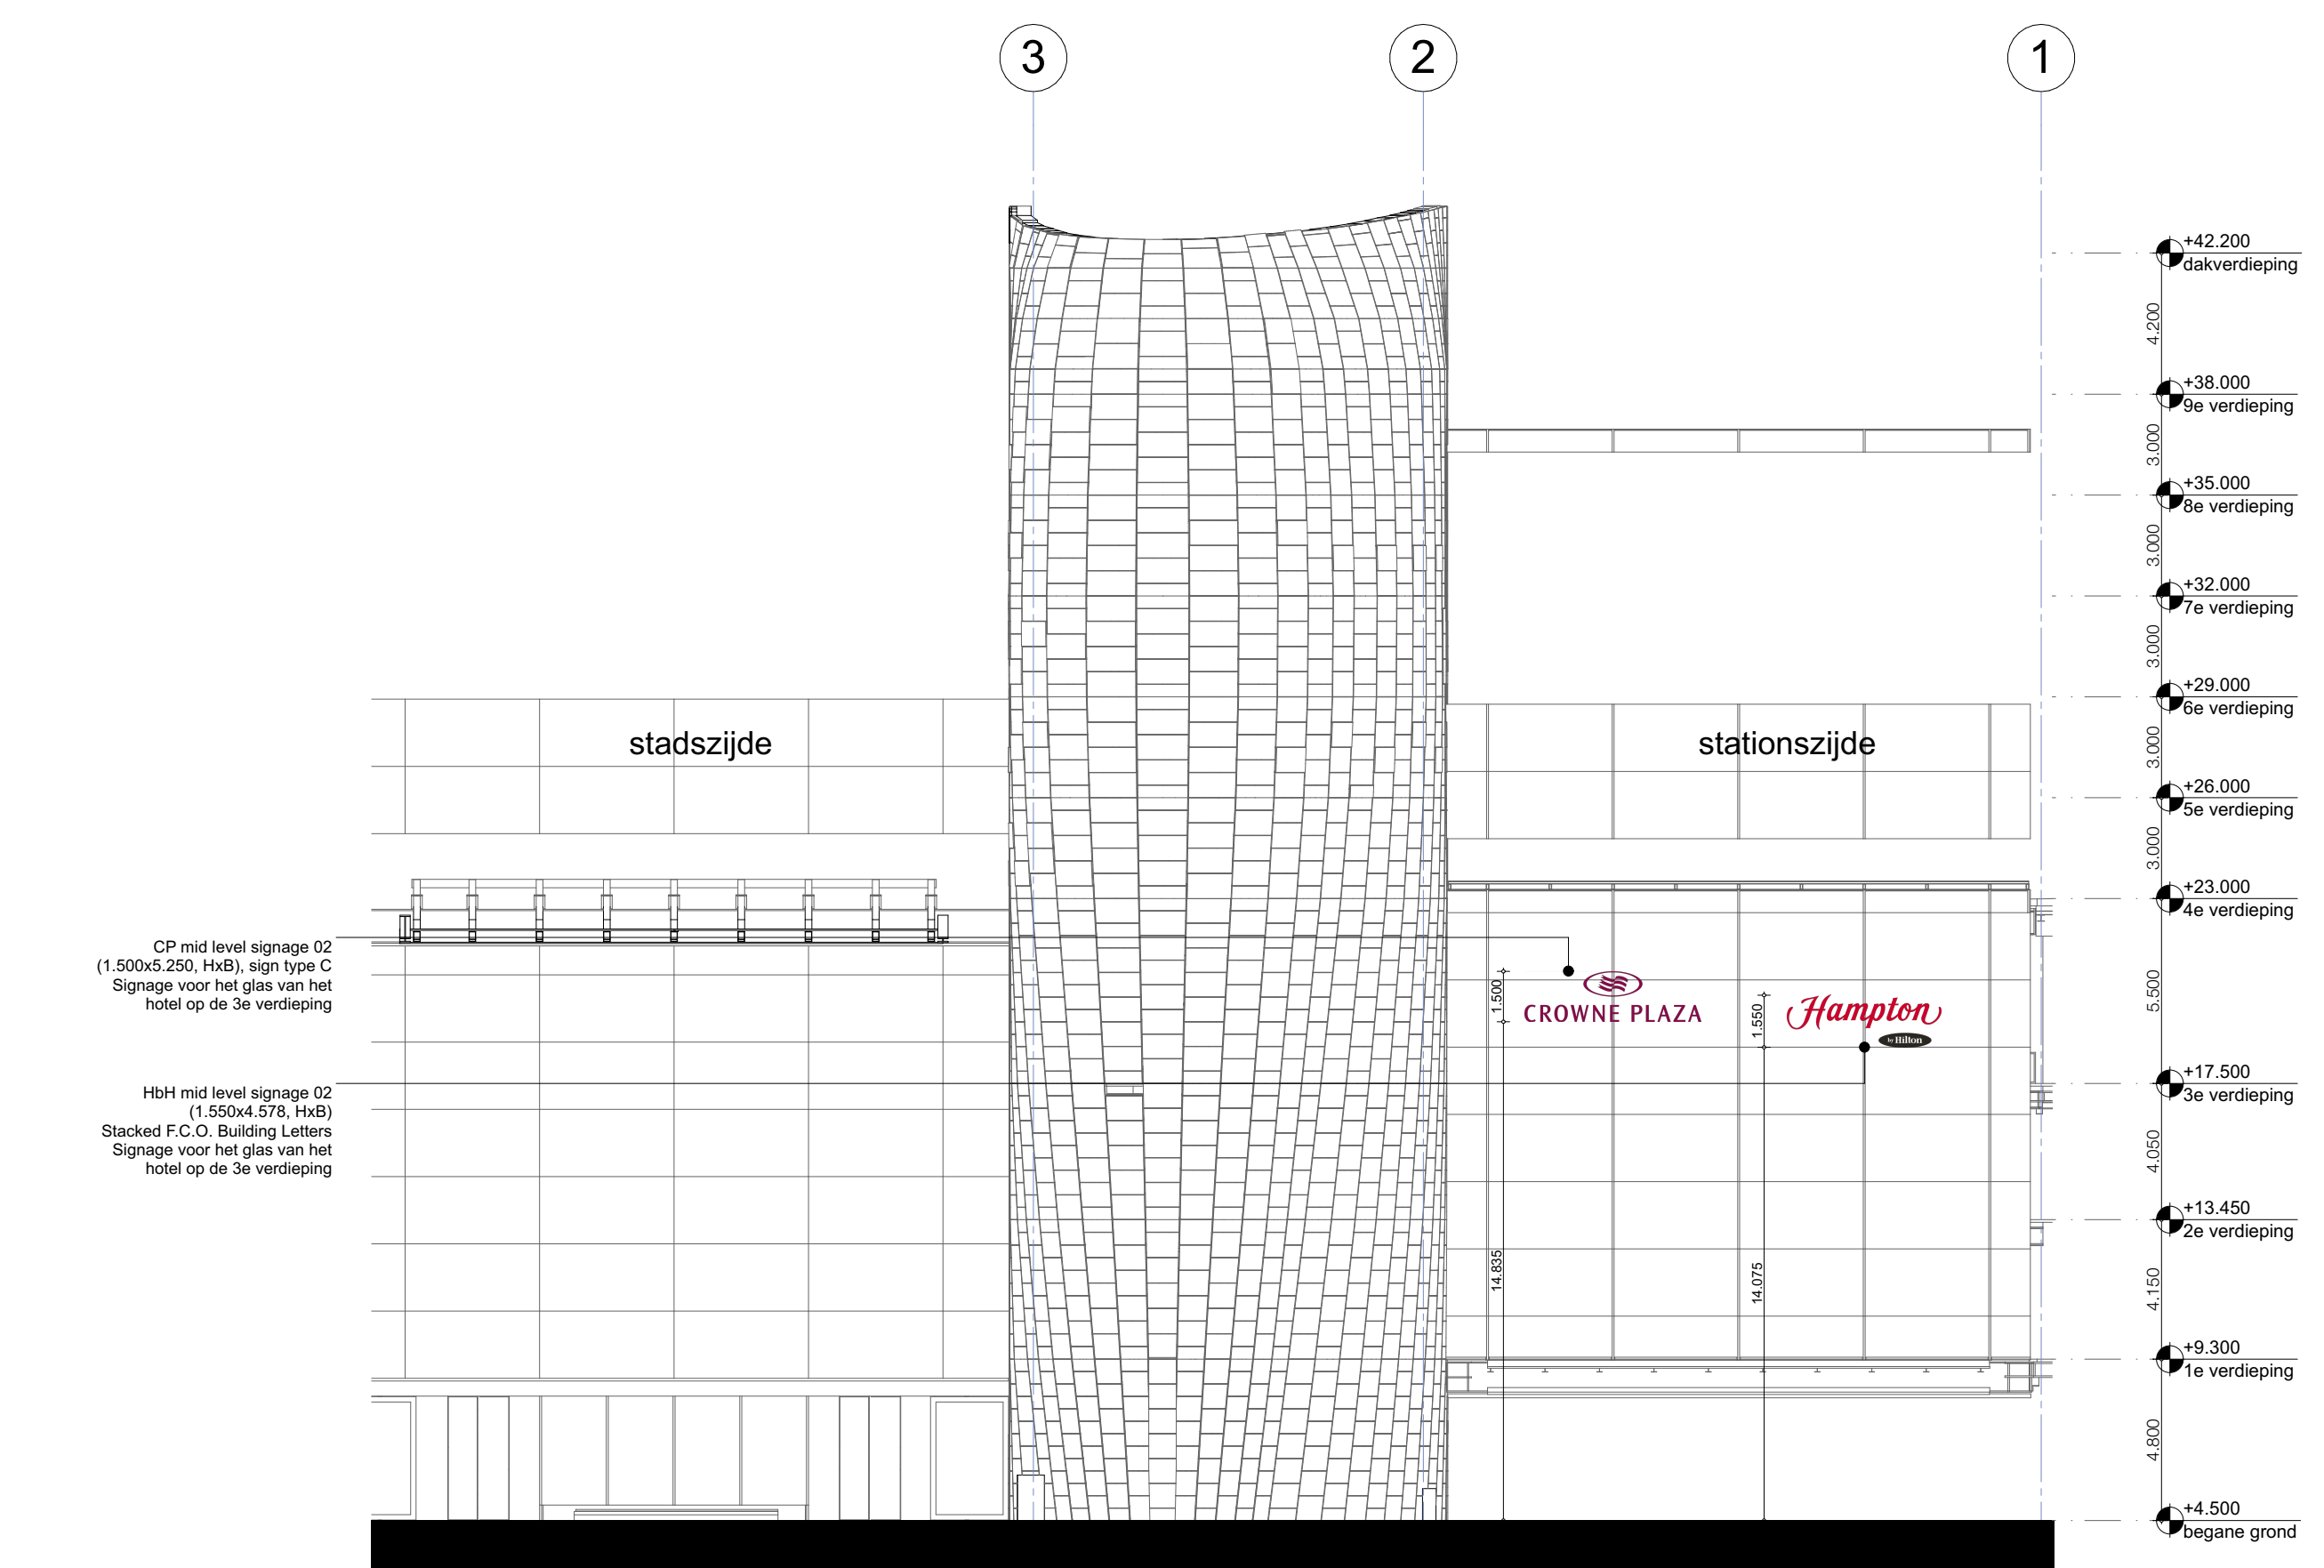


Noordwestaevel (Kopaevel)

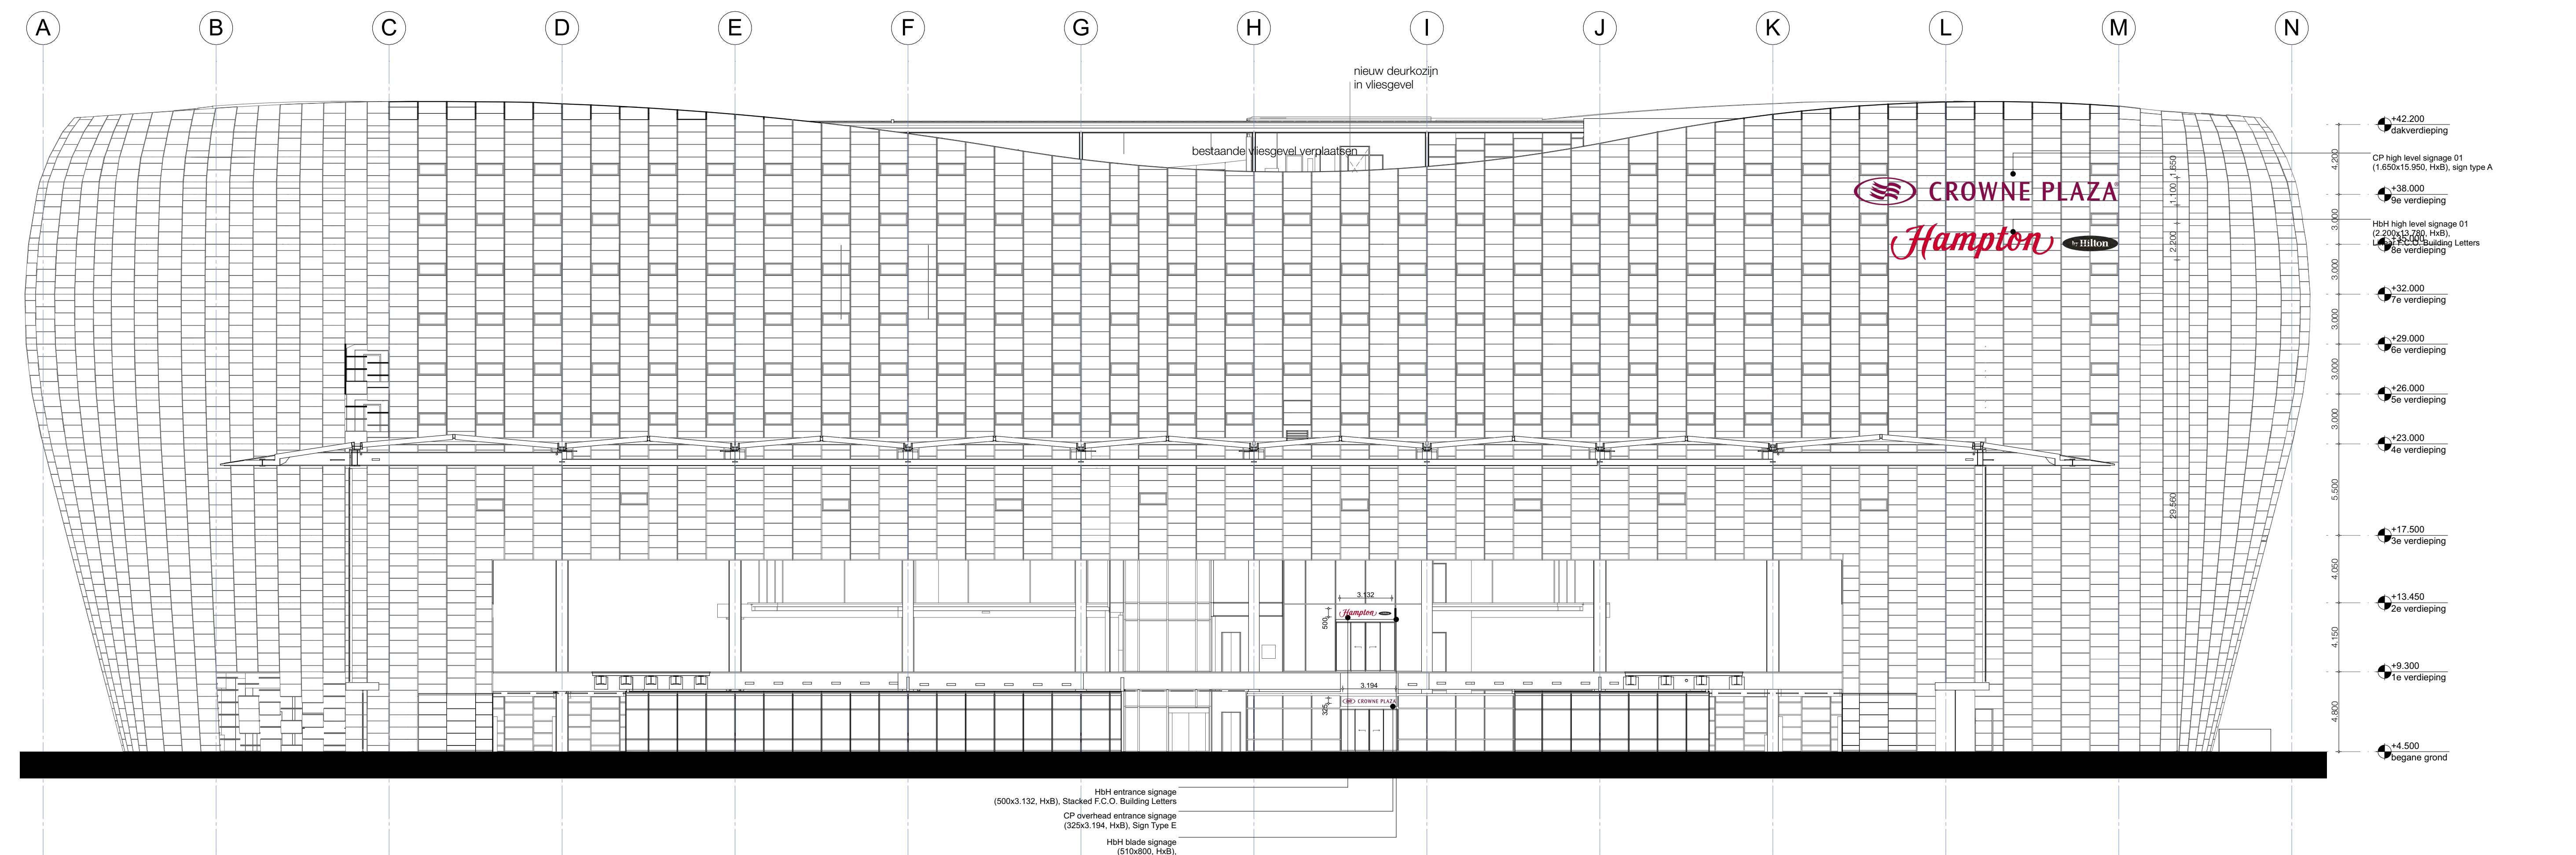

Noordoostgevel (Langsgevel stadszijde)

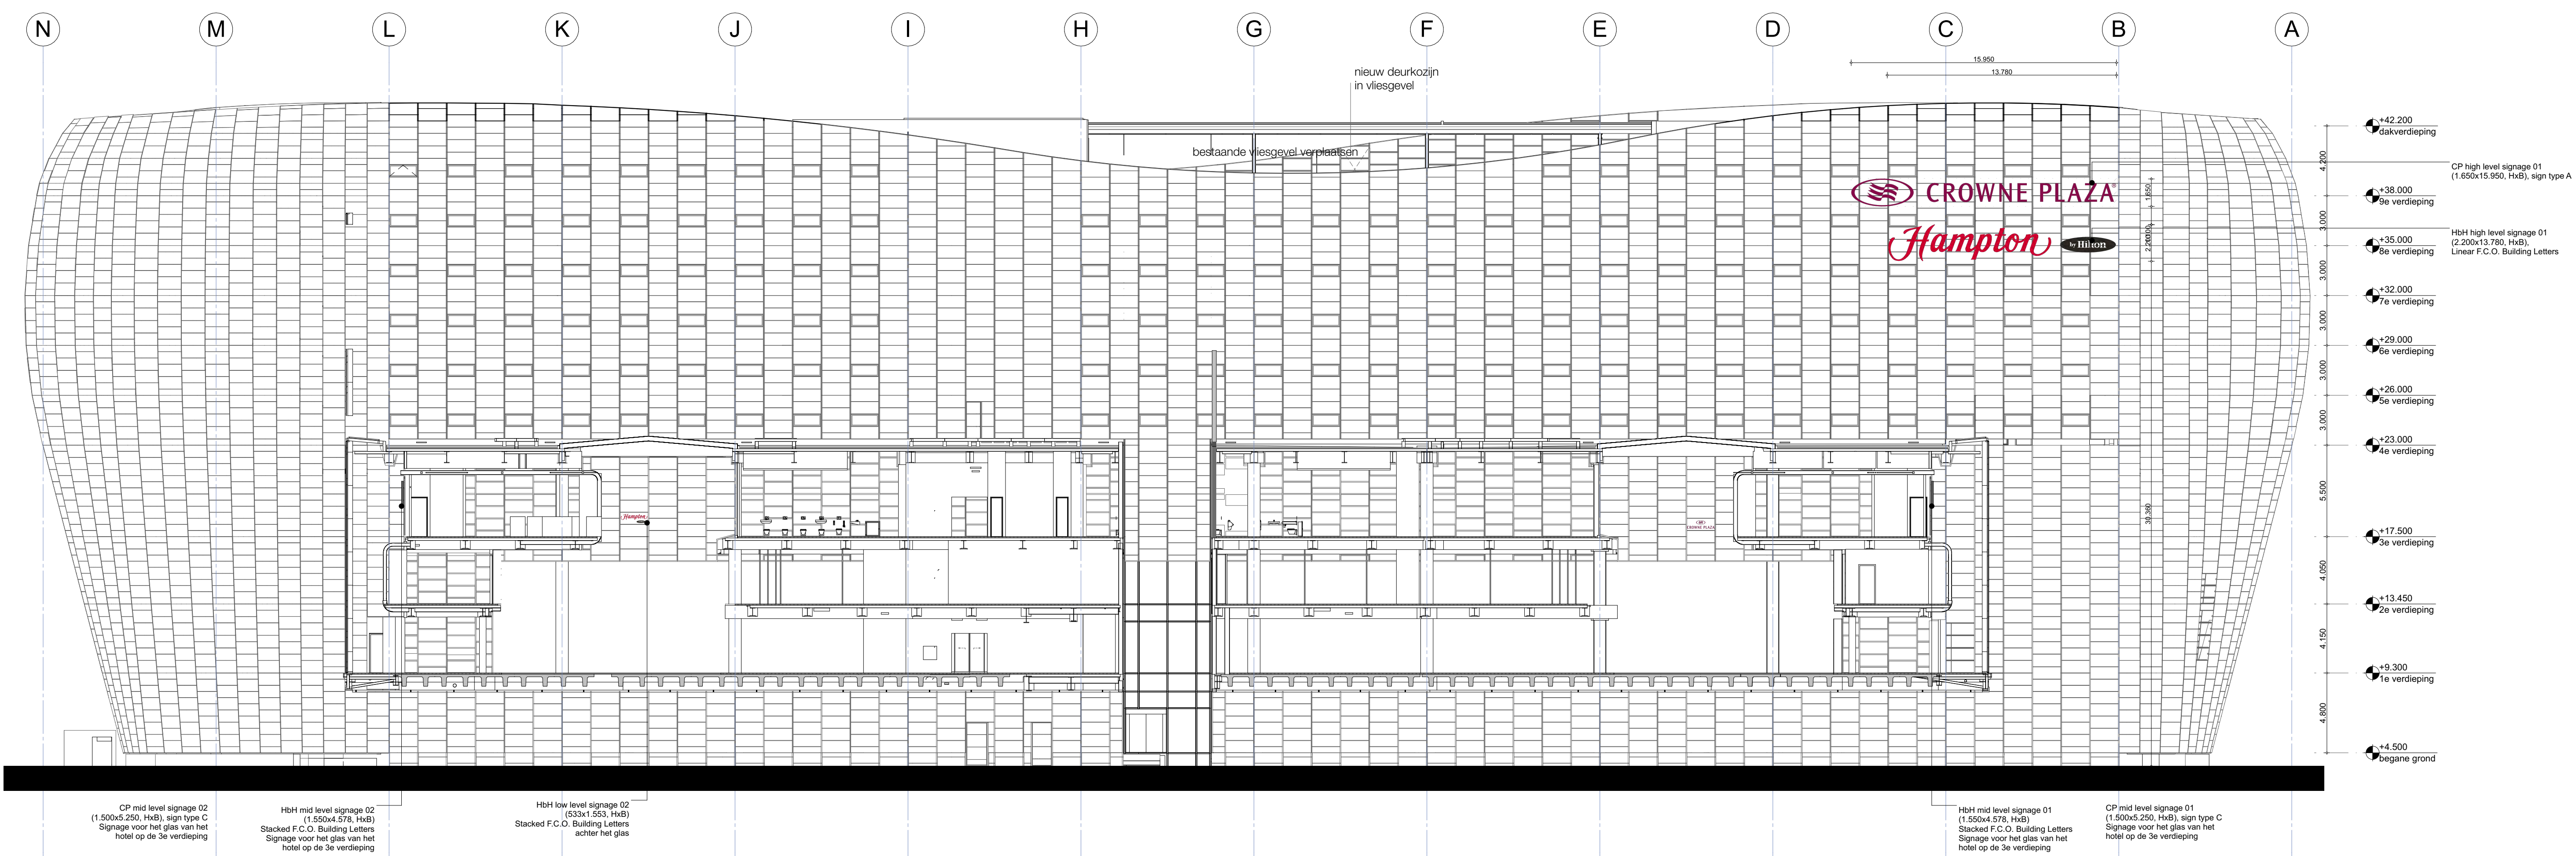

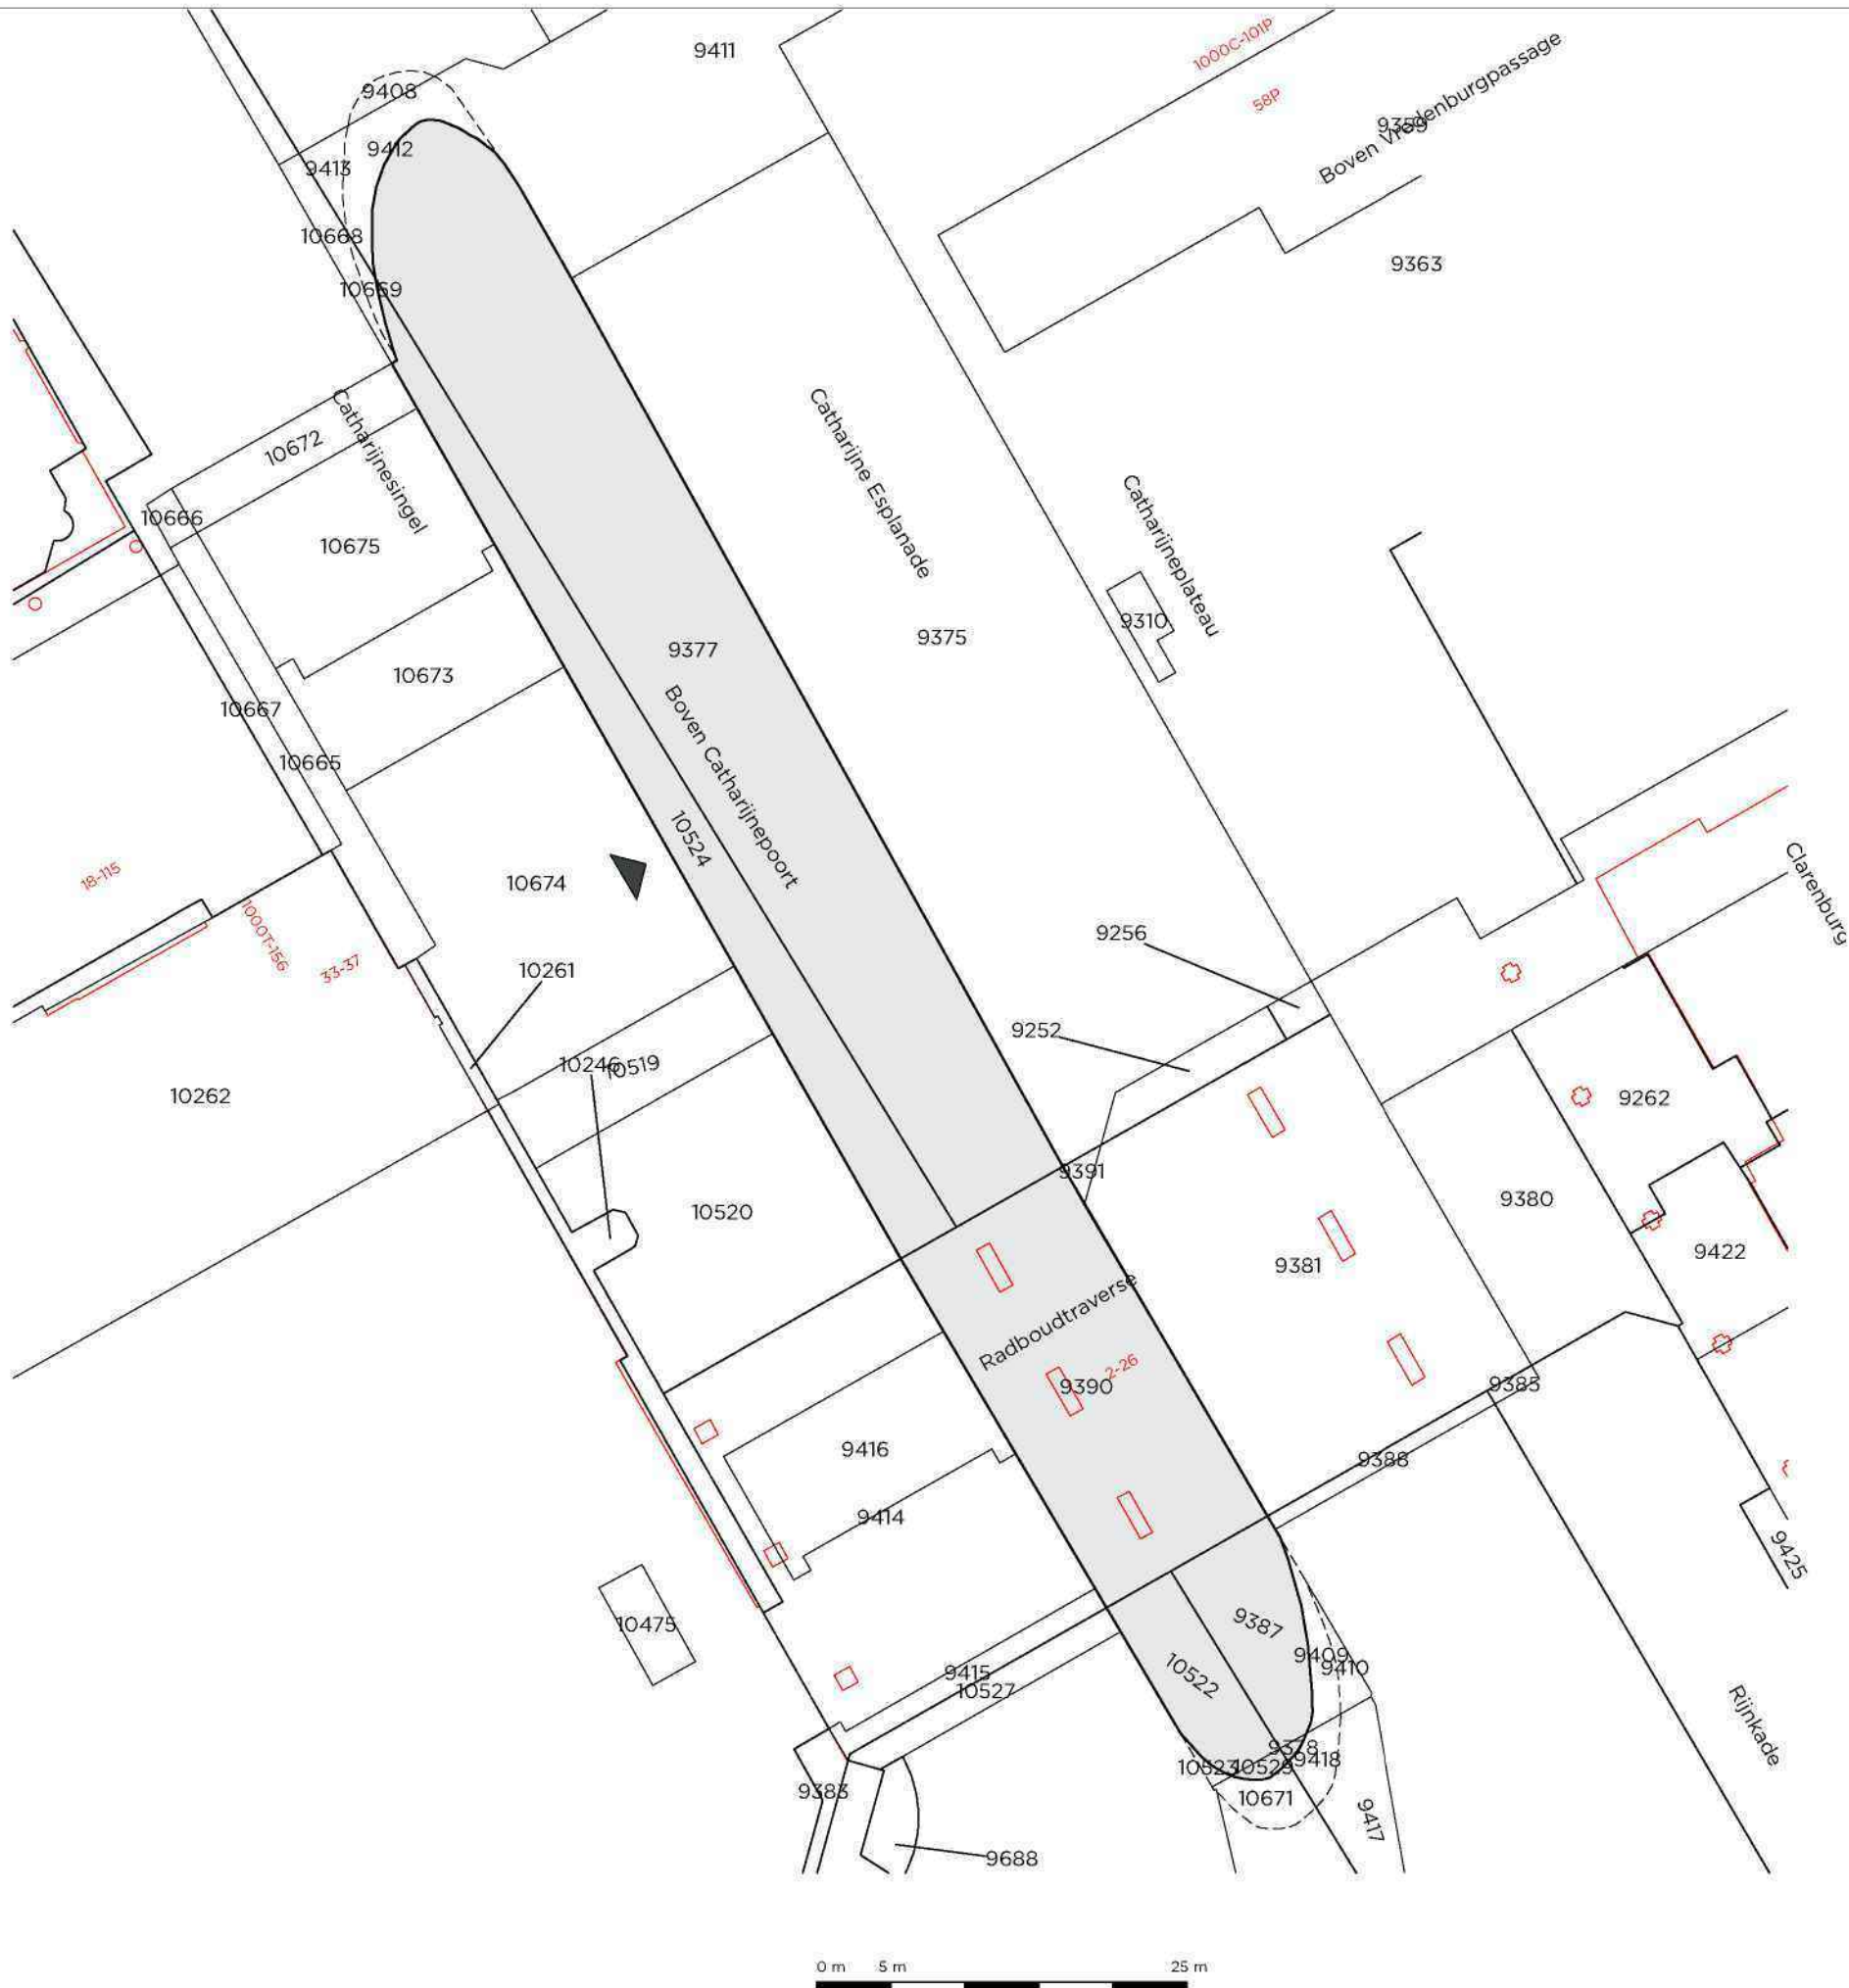

Kadastrale gegevens

Gemeente : Utrecht
Sectie : C
Perceel : 9377 e.a.

Maten in het werk te controleren.

informatie van adviseurs (bijv. brand, geluid en installaties) zijn ter indicatie op tekening Mulderblauw aangegeven. In geval van tegenstrijdigheden tussen deze stukken zijn de stukken van de betreffende adviseur bindend. De verantwoordelijkheid van de juiste uitvoering van dit advies ligt bij de betreffende adviseur.

Mulderblauw

Mulderblauw architecten Keer-Weer 3 5.1.2E @n
071 517 73 11 2381 GC Zoeterwoude www.m

**Hotel
Poortgebouw
Utrecht**

onderdeel
Situatie
Kadastrale tekening


DEFINITIEF

werk 2753	schaal 1:500	formaat A3
datum 12.07.2017	getekend	fase OV


gewijzigd	revisie	blad OV001
-----------	---------	---------------

POORTGEBOUW

GEVELRECLAME

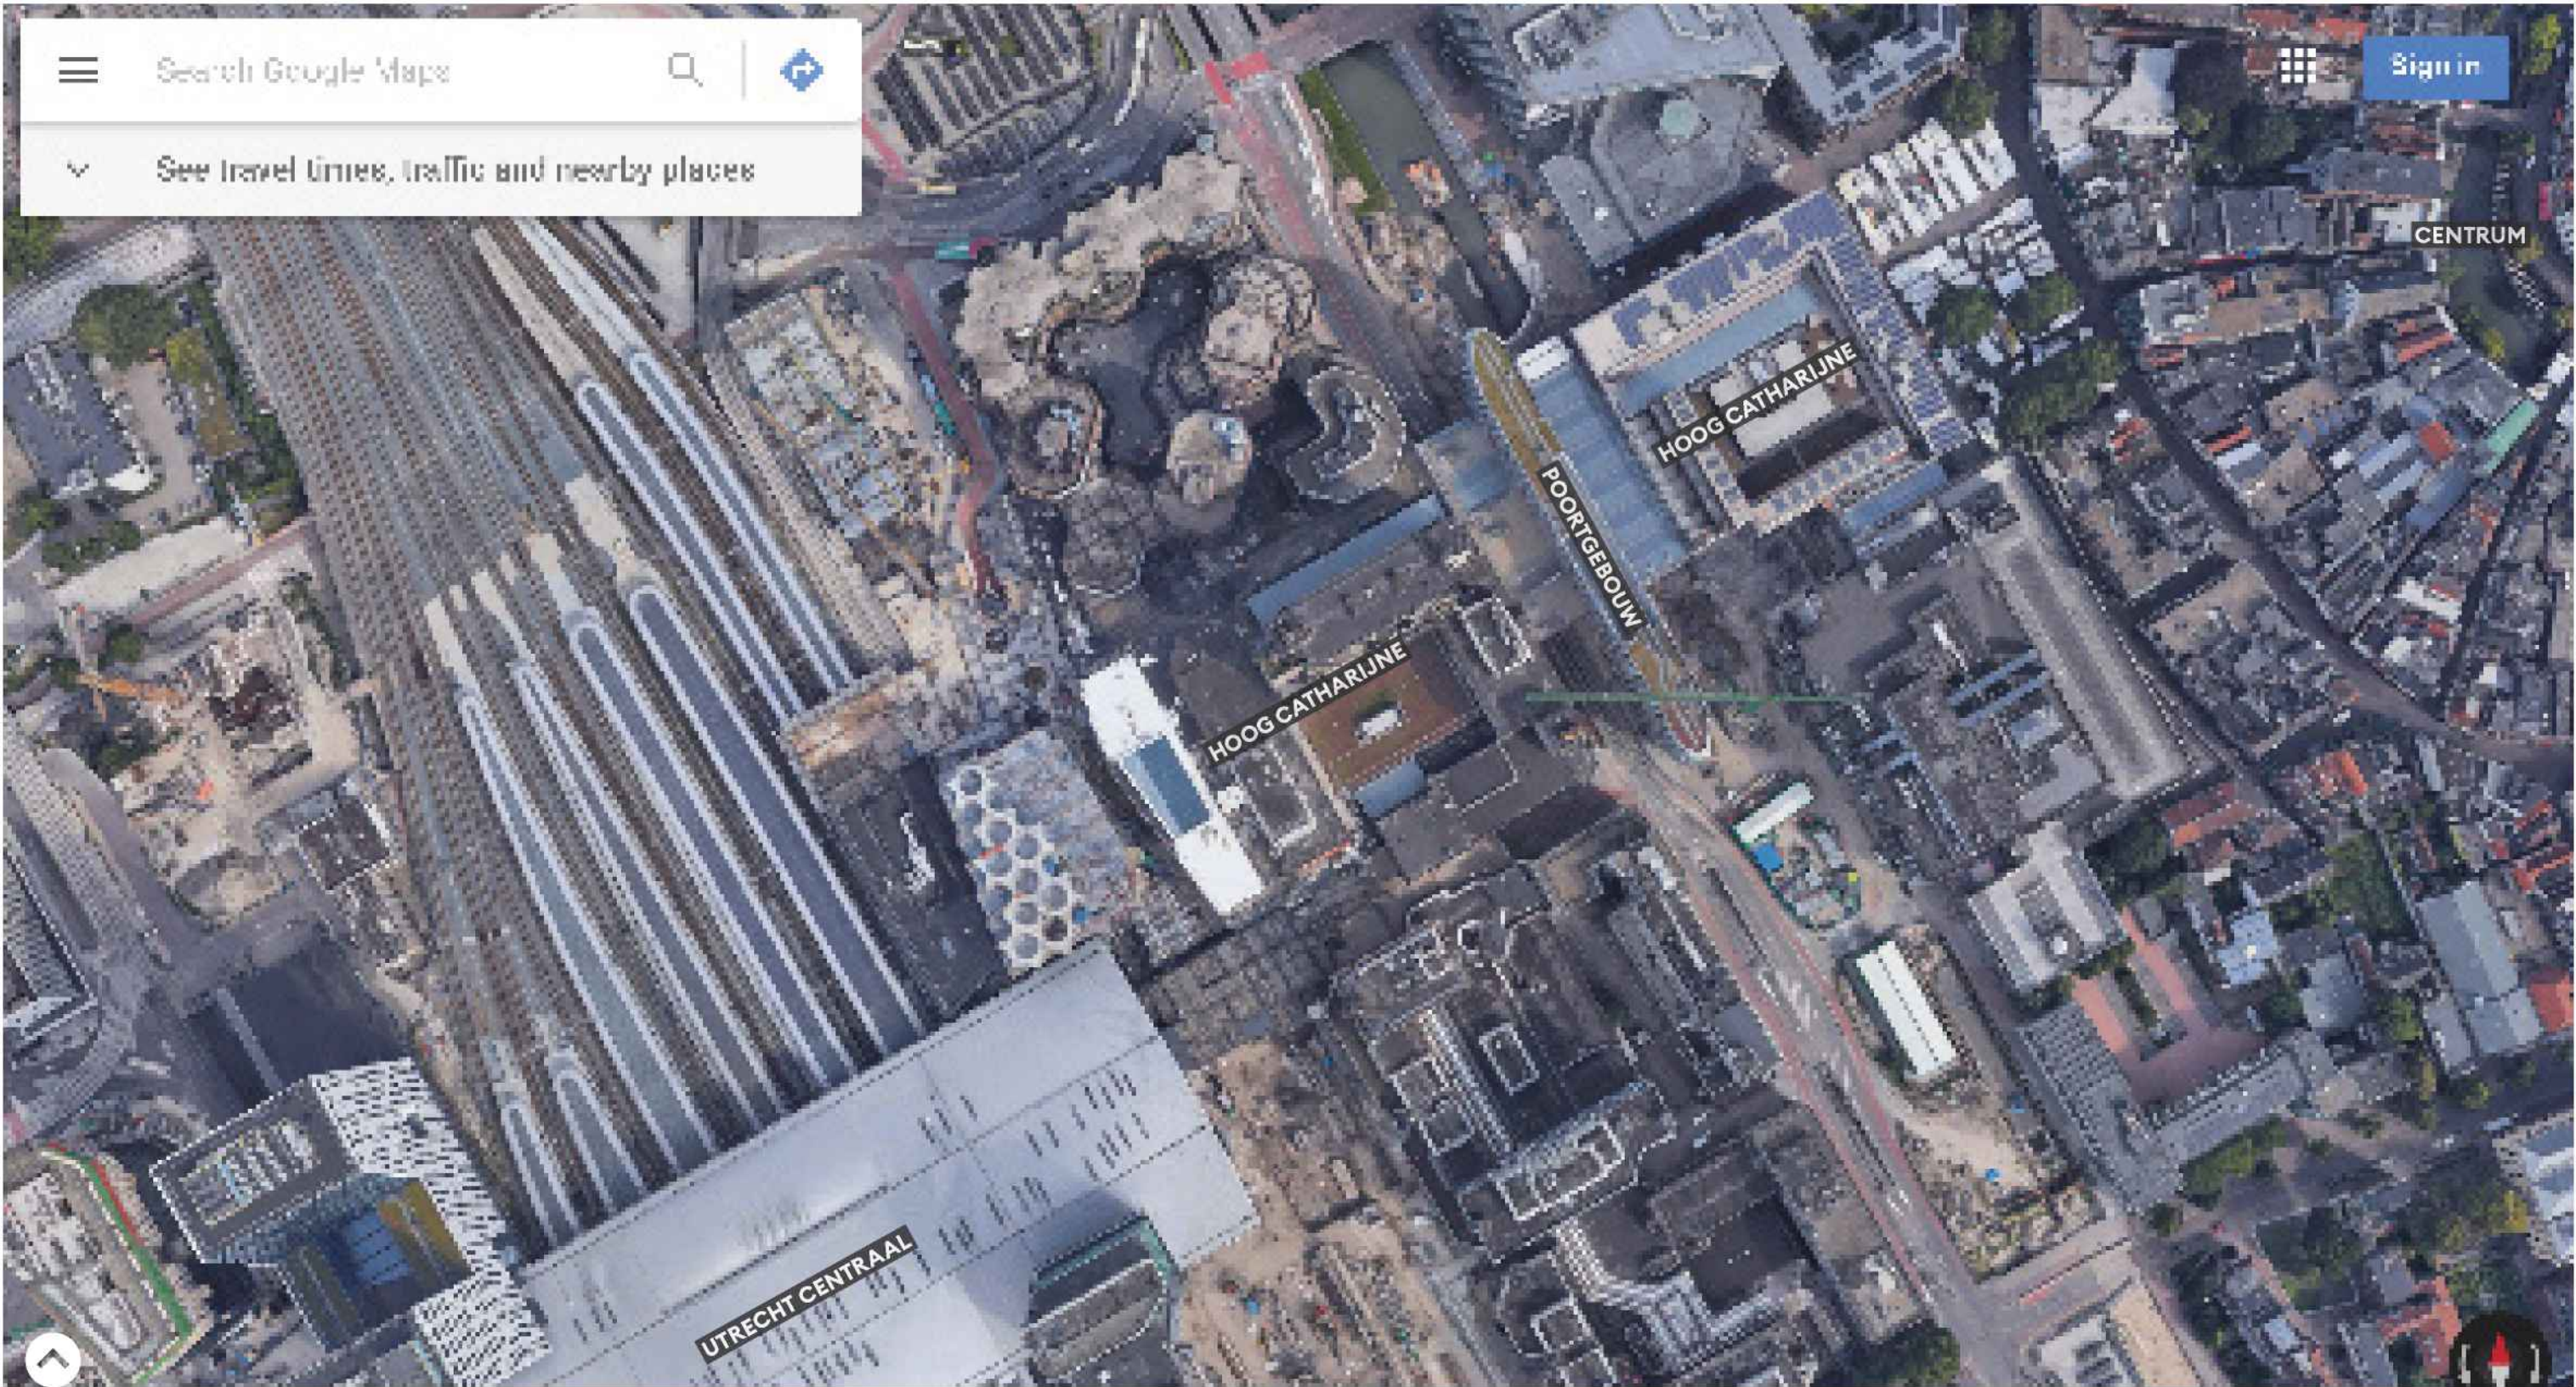

FOTO'S BESTAANDE SITUATIE

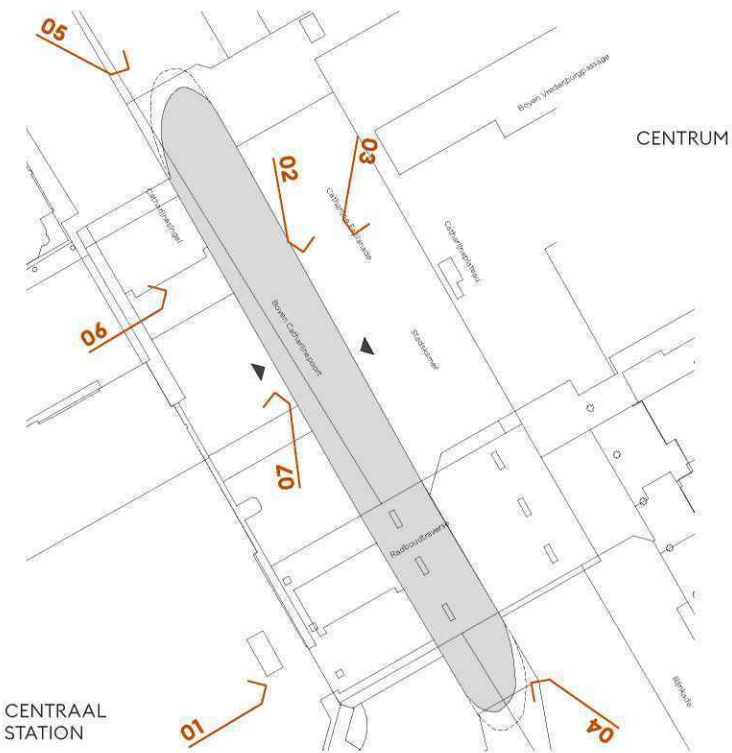

> SITUATIE



> FOTO 01
ZICHT VANAF STATIONSHAL




> FOTO 02
ZICHT VANAF STADSKAMER




> FOTO 03
ZICHT VANAF STADSKAMER

FOTO'S BESTAANDE SITUATIE

> POORTGEBOUW
UTRECHT

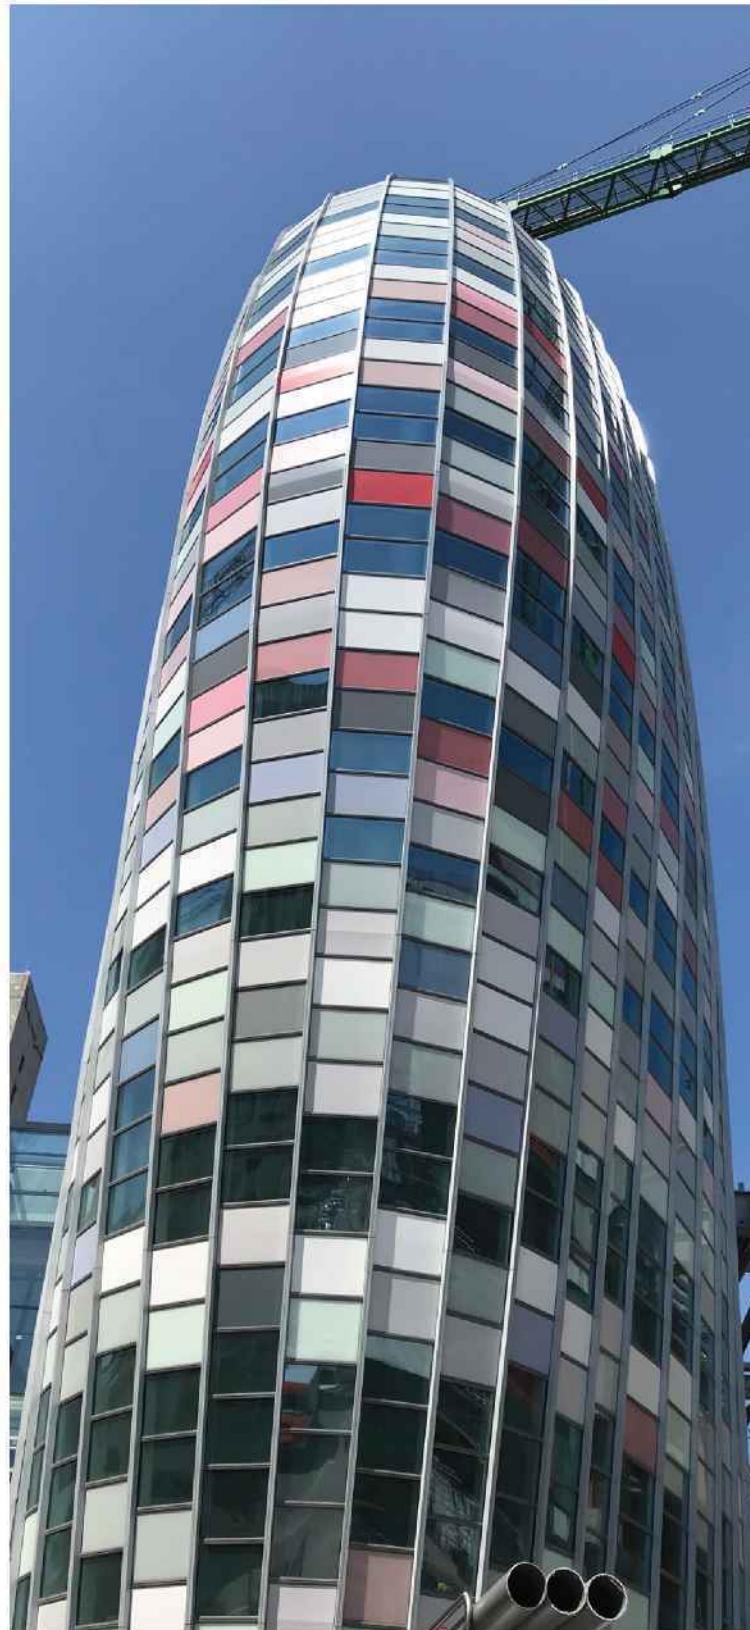

> FOTO 04
ZUIDOOST GEVEL

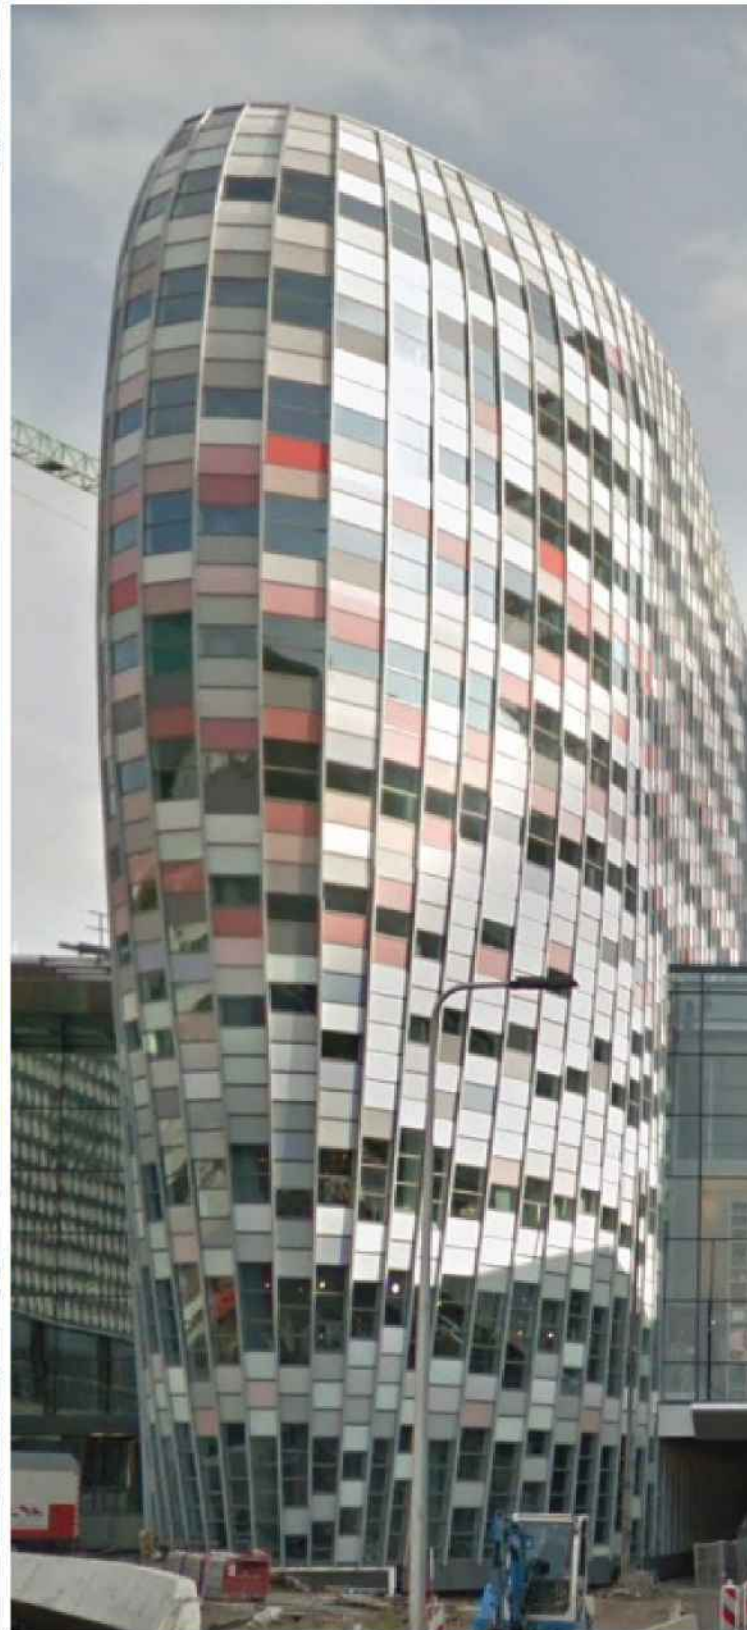

> FOTO 05
NOORDWEST GEVEL




> FOTO 06
BRUGDEEL




> FOTO 07
CATHARIJNESINGEL



GEVELAANZICHTEN

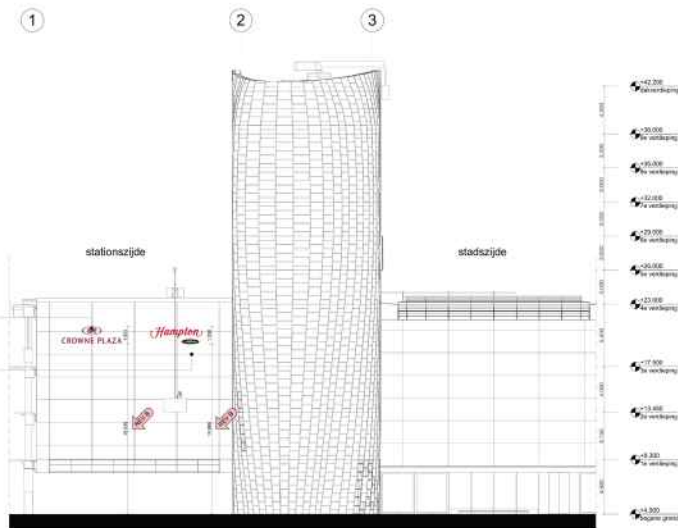


Zuidoostgevel (Kopgevel)

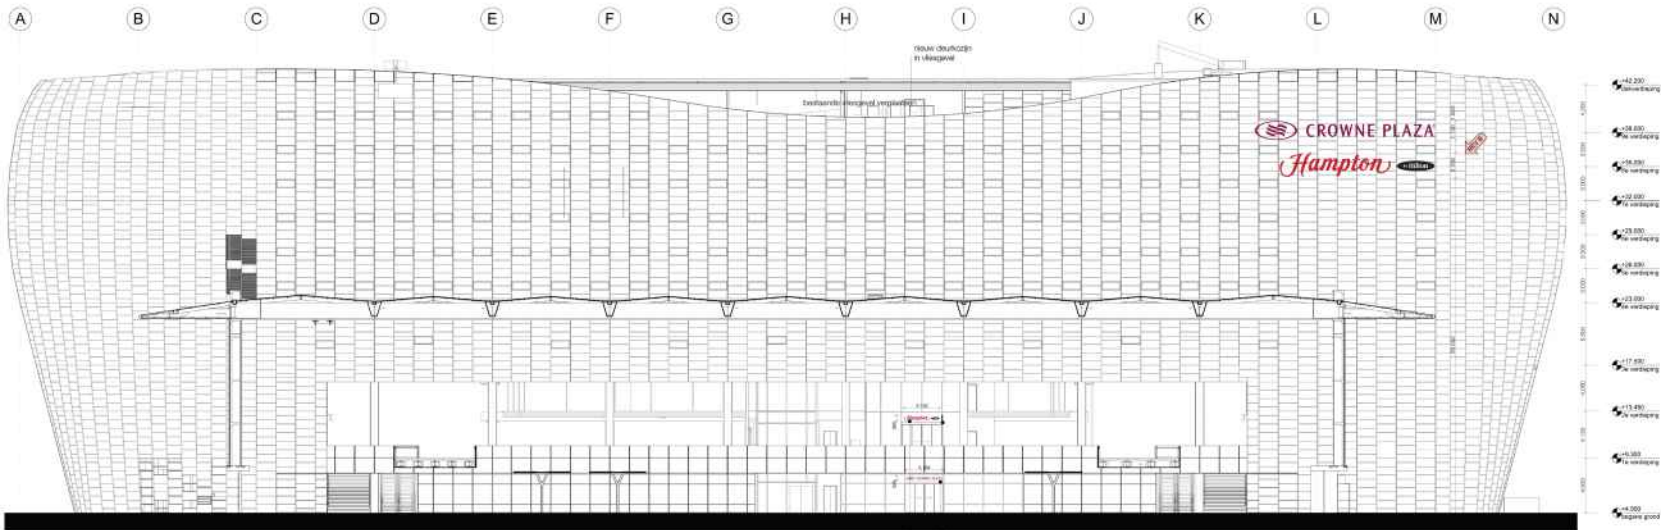


Noordoostgevel (Langsgevel stadszijde)

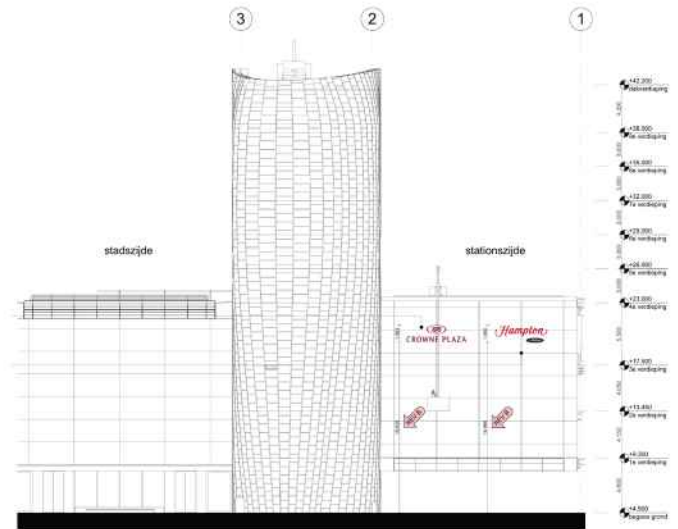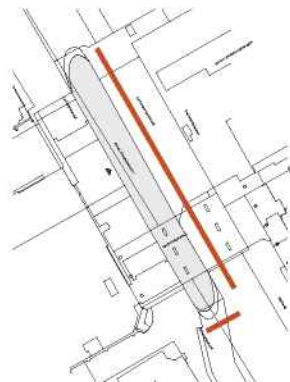

Noordwestgevel (Kopgevel)

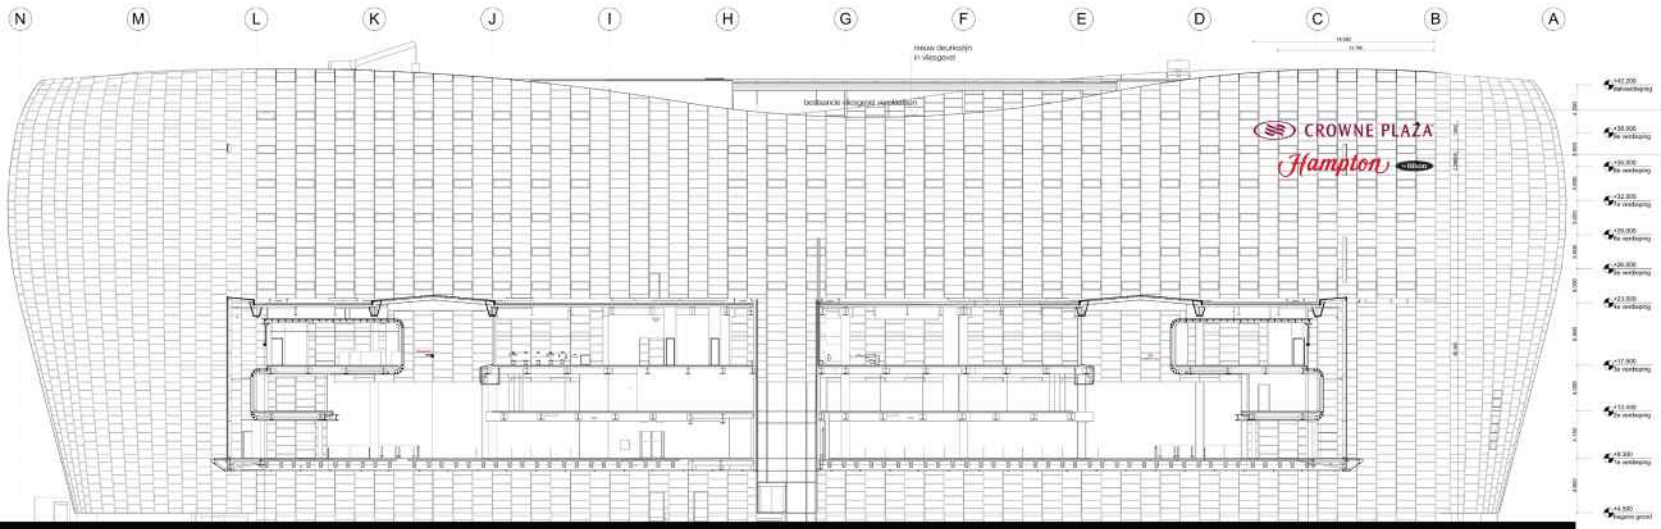


Zuidwestgevel (Langsgevel stationszijde)

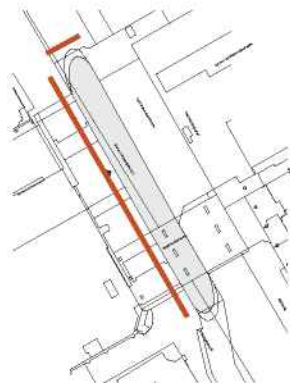


> **POORTGEBOUW**
UTRECHT



HBH HIGH LEVEL SIGNAGE 02 - NIEUW


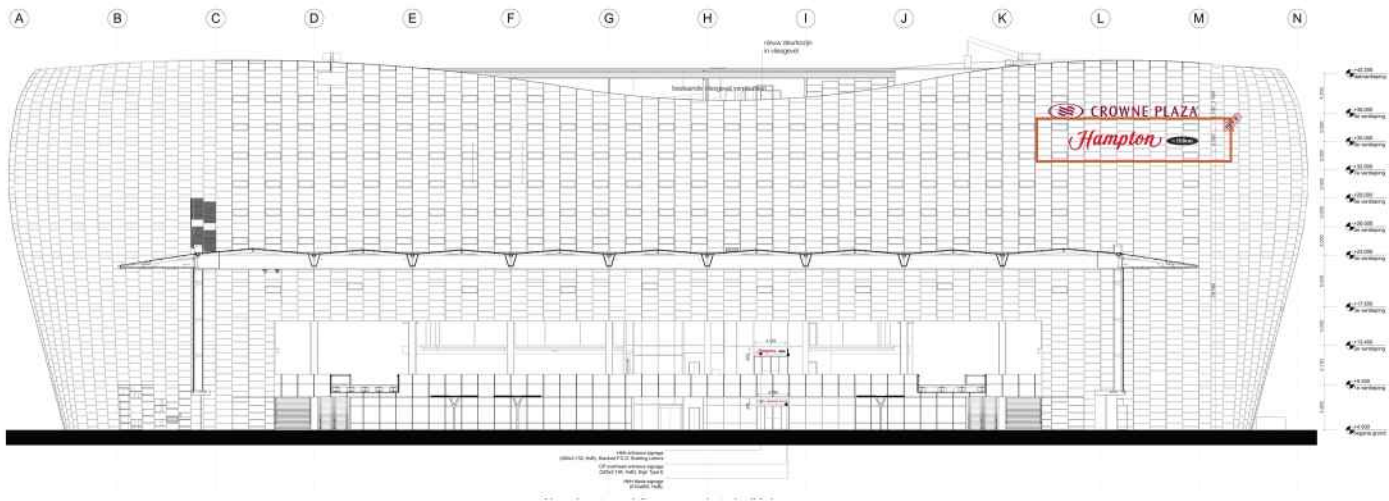


> NOORDOOSTGEVEL
1:800

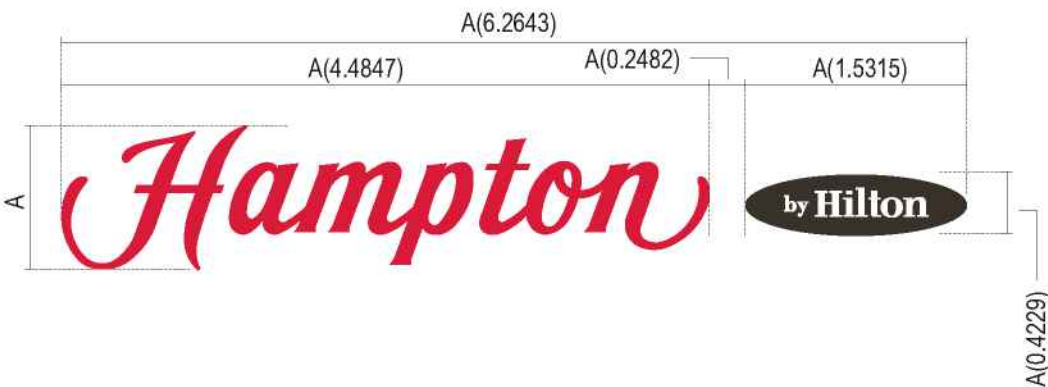

Signage - doosletters
- gemonteerd op
achterconstructie,
kleur gelijkend aan
gevelstijlen, enkel voor
dichte delen.


Afm. 2.200x10.335 mm
(HxB)

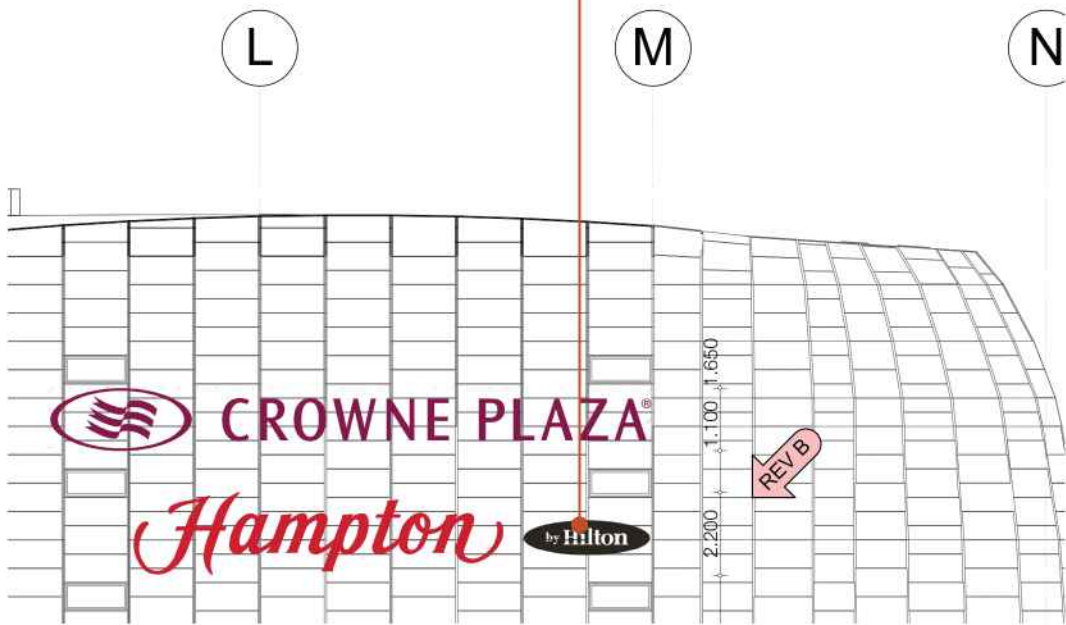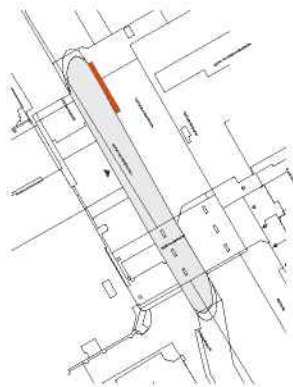

> GEVELFRAGMENT
1:200



> CP SPECIFICATIES

CP MID LEVEL SIGNAGE 01 - GEWIJZIGD

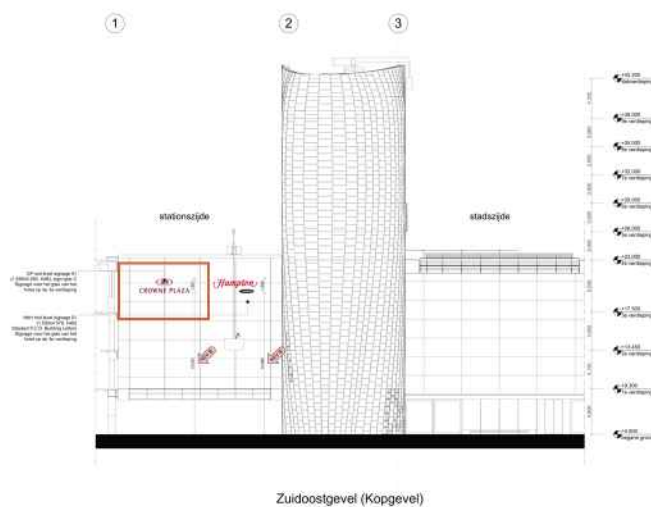

Signage - doosletters
gemonteerd op
achterconstructie voor
het glas van het hotel en
achter het glas van de
buitengevel, op de 3e
verdieping.

Afm. 1.500x5.250 mm
(HxB).

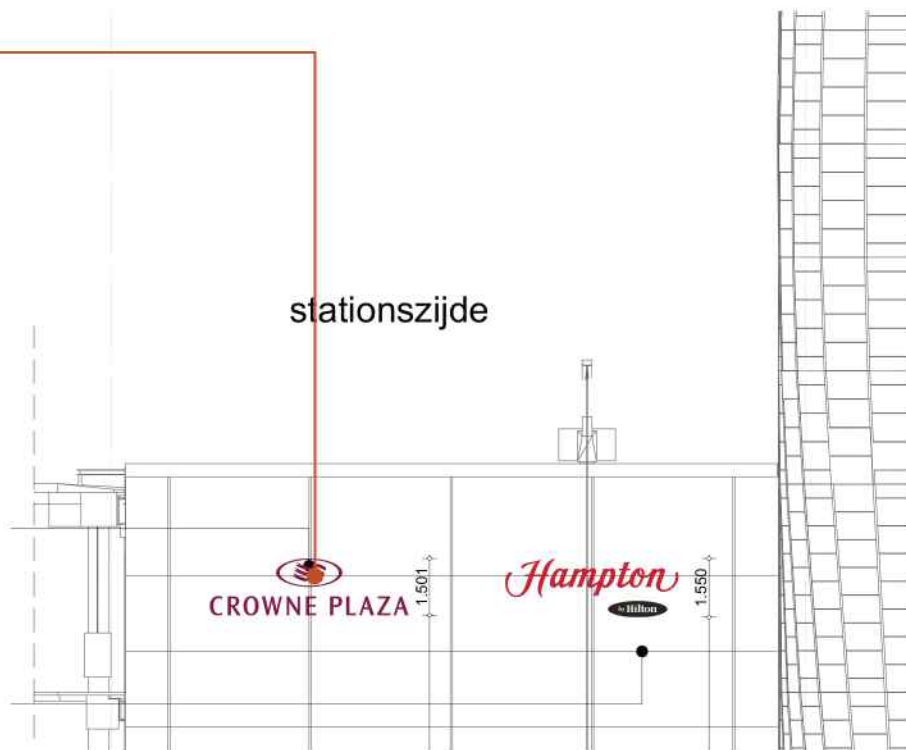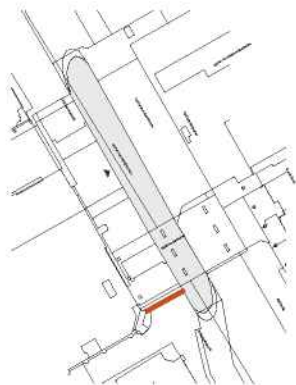

ZUIDOOSTGEVEL
1:800

GEVELFRAGMENT
1:200

Core Elements
The Logo
Sign Type

Low - Mid Level Signage

Optional Name on Light Backgrounds

Logo application to light backgrounds is in most cases shown in the standard Plum (Pantone 228c) to character face & returns. In some situations the character returns may require to be Black to aid visual clarity. Registration Mark always shown as a flat disk with applied graphic.

Illumination options will be site specific as in a choice of dual where logo appears Plum by day & White by night, or Plum by day & night.




Day

Night

	x	1.5 x	1.5 x	1.5 x	x
x	x				
1.5 x					
0.5 x					
x					
x					


HBH MID LEVEL SIGNAGE 01 - GEWIJZIGD

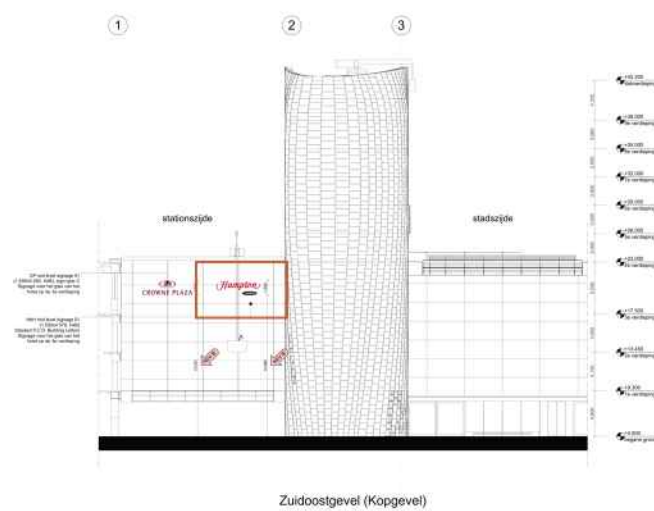

ZUIDOOSTGEVEL
1:800

Signage - doosletters
gemonteerd op
achterconstructie voor
het glas van het hotel en
achter het glas van de
buitengevel, op de 3e
verdieping.


Afm. 1.550x4.578 mm
(HxB).

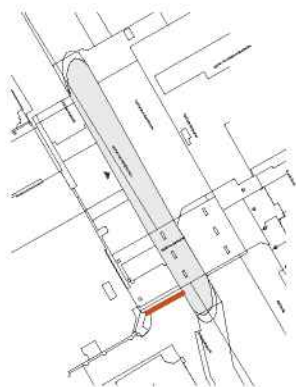

GEVELFRAGMENT
1:200

HBH SPECIFICATIES
STACKED F.C.O. BUILDING LETTERS



> **POORTGEBOUW**
UTRECHT

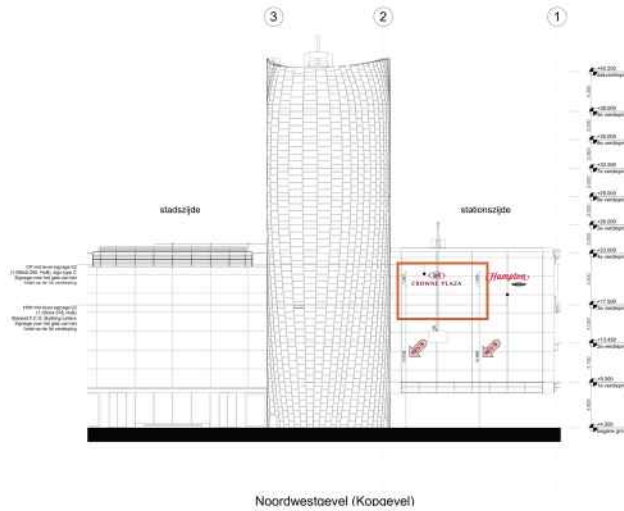

Noordwestaëvel (Kopaevel)

Signage - doosletters
gemonteerd op
achterconstructie voor
het glas van het hotel en
achter het glas van de
buitengevel, op de 3e
verdieping.

Afm. 1.500x5.250 mm
(HxB).

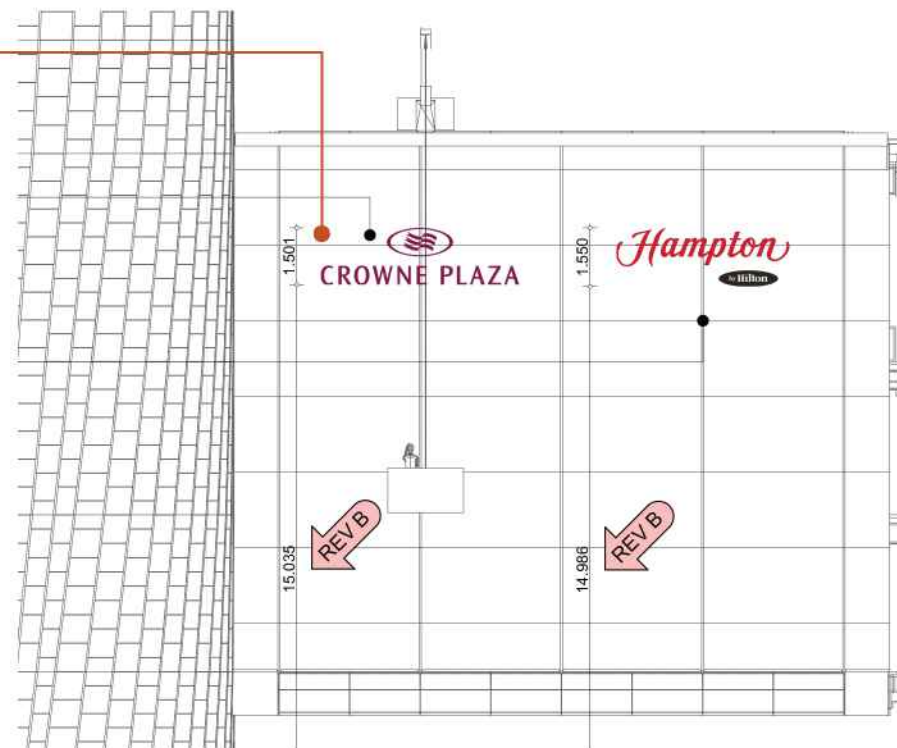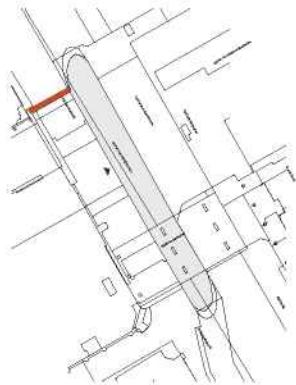

>
ZUIDOOSTGEVEL
1:800

> **GEVELFRAGMENT**
1:200

Core Elements

The Logo

Sign Type 

Low - Mid Level Signage

Optional Name on Light Backgrounds

Logo application to light backgrounds is in most cases shown in the standard Plum (Pantone 228c) to character face & returns. In some situations the character returns may require to be Black to aid visual clarity. Registration Mark always shown as a flat disk with applied graphic.

Illumination options will be site specific as in a choice of dual where logo appears Plum by day & White by night, or Plum by day & night.




Day

Night

	X	1.5 X	1.5 X	1.5 X	X
X	X				
1.5 X					
1.5 X		CROWNE PLAZA®			
X					
X					

CP SPECIFICATIES



HBH MID LEVEL SIGNAGE 02 - GEWIJZIGD

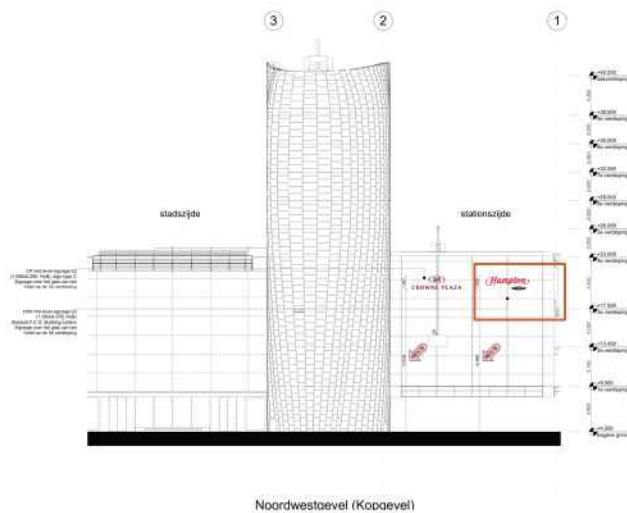

ZUIDOOSTGEVEL
1:800

Signage - doosletters
gemonteerd op
achterconstructie voor
het glas van het hotel en
achter het glas van de
buitengevel, op de 3e
verdieping.

Afm. 1.550x4.578 mm
(HxB).

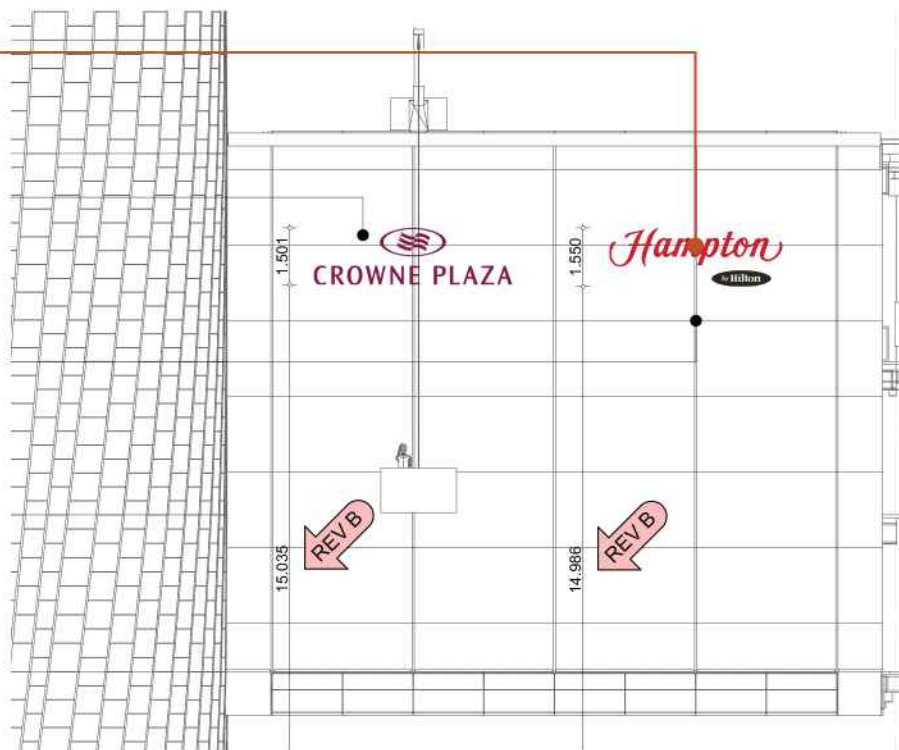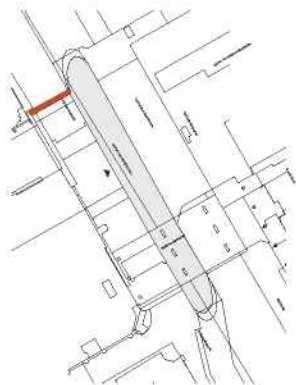

GEVELFRAGMENT
1:200

HBH SPECIFICATIES
STACKED F.C.O. BUILDING LETTERS

POORTGEBOUW

UTRECHT



>
Mulderblauw architecten
Overgoo 6
2266 JZ
Leidschendam

>
071 517 73 11
5.1.2E @mulderblauw.nl
www.mulderblauw.nl

we are
> mulderblauw

Confidentiality note: The information in this document is intended to be confidential and for the use of only the individual or entity named above. It is protected under the laws of copyright in the Netherlands and the US. If the reader of this document is not the intended recipient you are hereby notified that any retention, dissemination, use (in part or in whole) distribution or copy of this document in part or whole is strictly prohibited. Violation of the copyright will be challenged in a court of law. Damage compensation will be demanded. Please immediately notify us by telephone and return the original documents and any possible copies to Borealis Hotel Group via mailservice at bart@borealishotelgroup.nl. This information is to be destroyed if the document cannot be returned. Thank you.

Gemeente Utrecht

Postbus 16200
3500 CE Utrecht

>	>	>	>	>
MULDERBLAUW	Datum	Betreft	Doc nr	Project
OVERGOO 6	23.12.2019	Reclamevergunning	2753-S10	2753
2266 JZ LEIDSCHENDAM				

TEL 071 517 73 11
KVK 280 46 768

Geachte heer/mevrouw,


5.1.2E@MULDERBLAUW.NL
MULDERBLAUW.NL




We hebben voor het project Poortgebouw aan de Catharijne Esplanade 13 te Utrecht eerder een omgevingsvergunning aangevraagd voor het plaatsen van gevelreclame. Deze aanvraag staat bij u bekend onder uw kenmerk: HZ_WABO-18-24709. We willen bij deze een nieuwe omgevingsvergunning aanvragen voor een kleine wijziging op eerder ingediende en een extra locatie aanvragen voor het plaatsen van gevelreclame.

De eerder aangevraagde omgevingsvergunning is op 2 november 2018 vergund. Op tekening OV220-REV-B Signage zijn de wijzigingen ten opzichte van eerder vergunde aangegeven door middel van wijzigingspijlen.



Met vriendelijke groet,
Mulderblauw architecten

5.1.2E

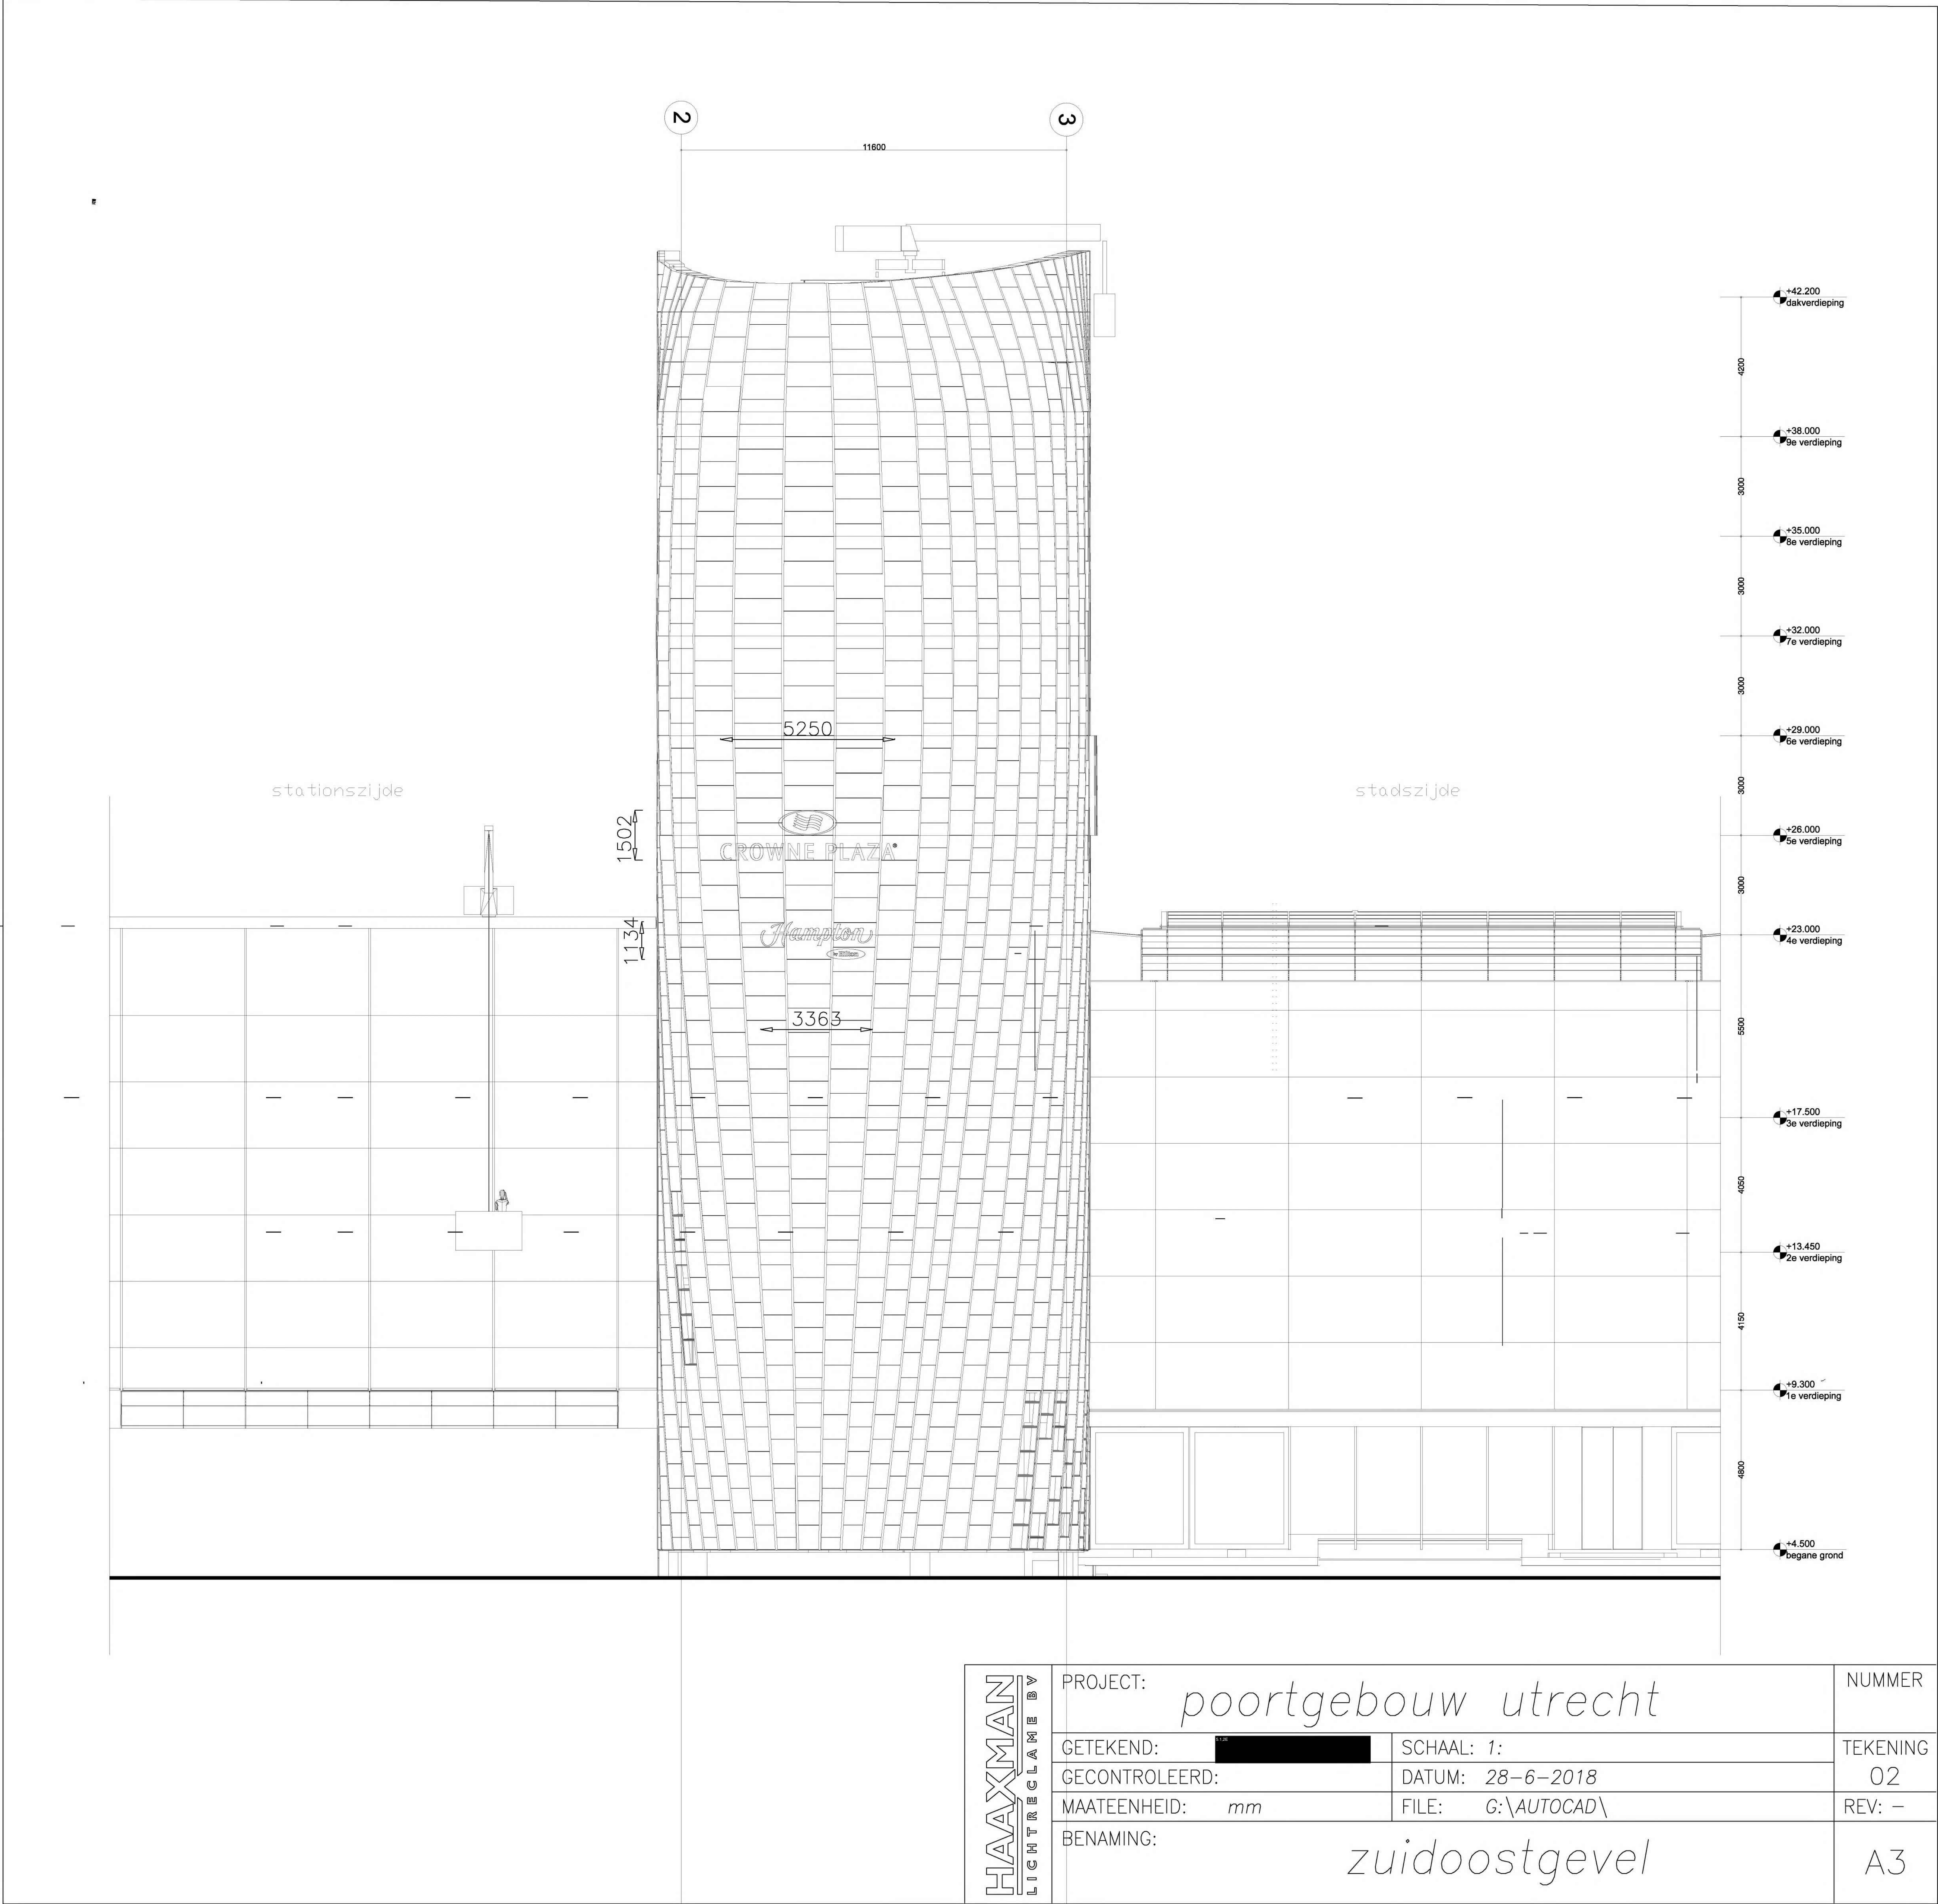

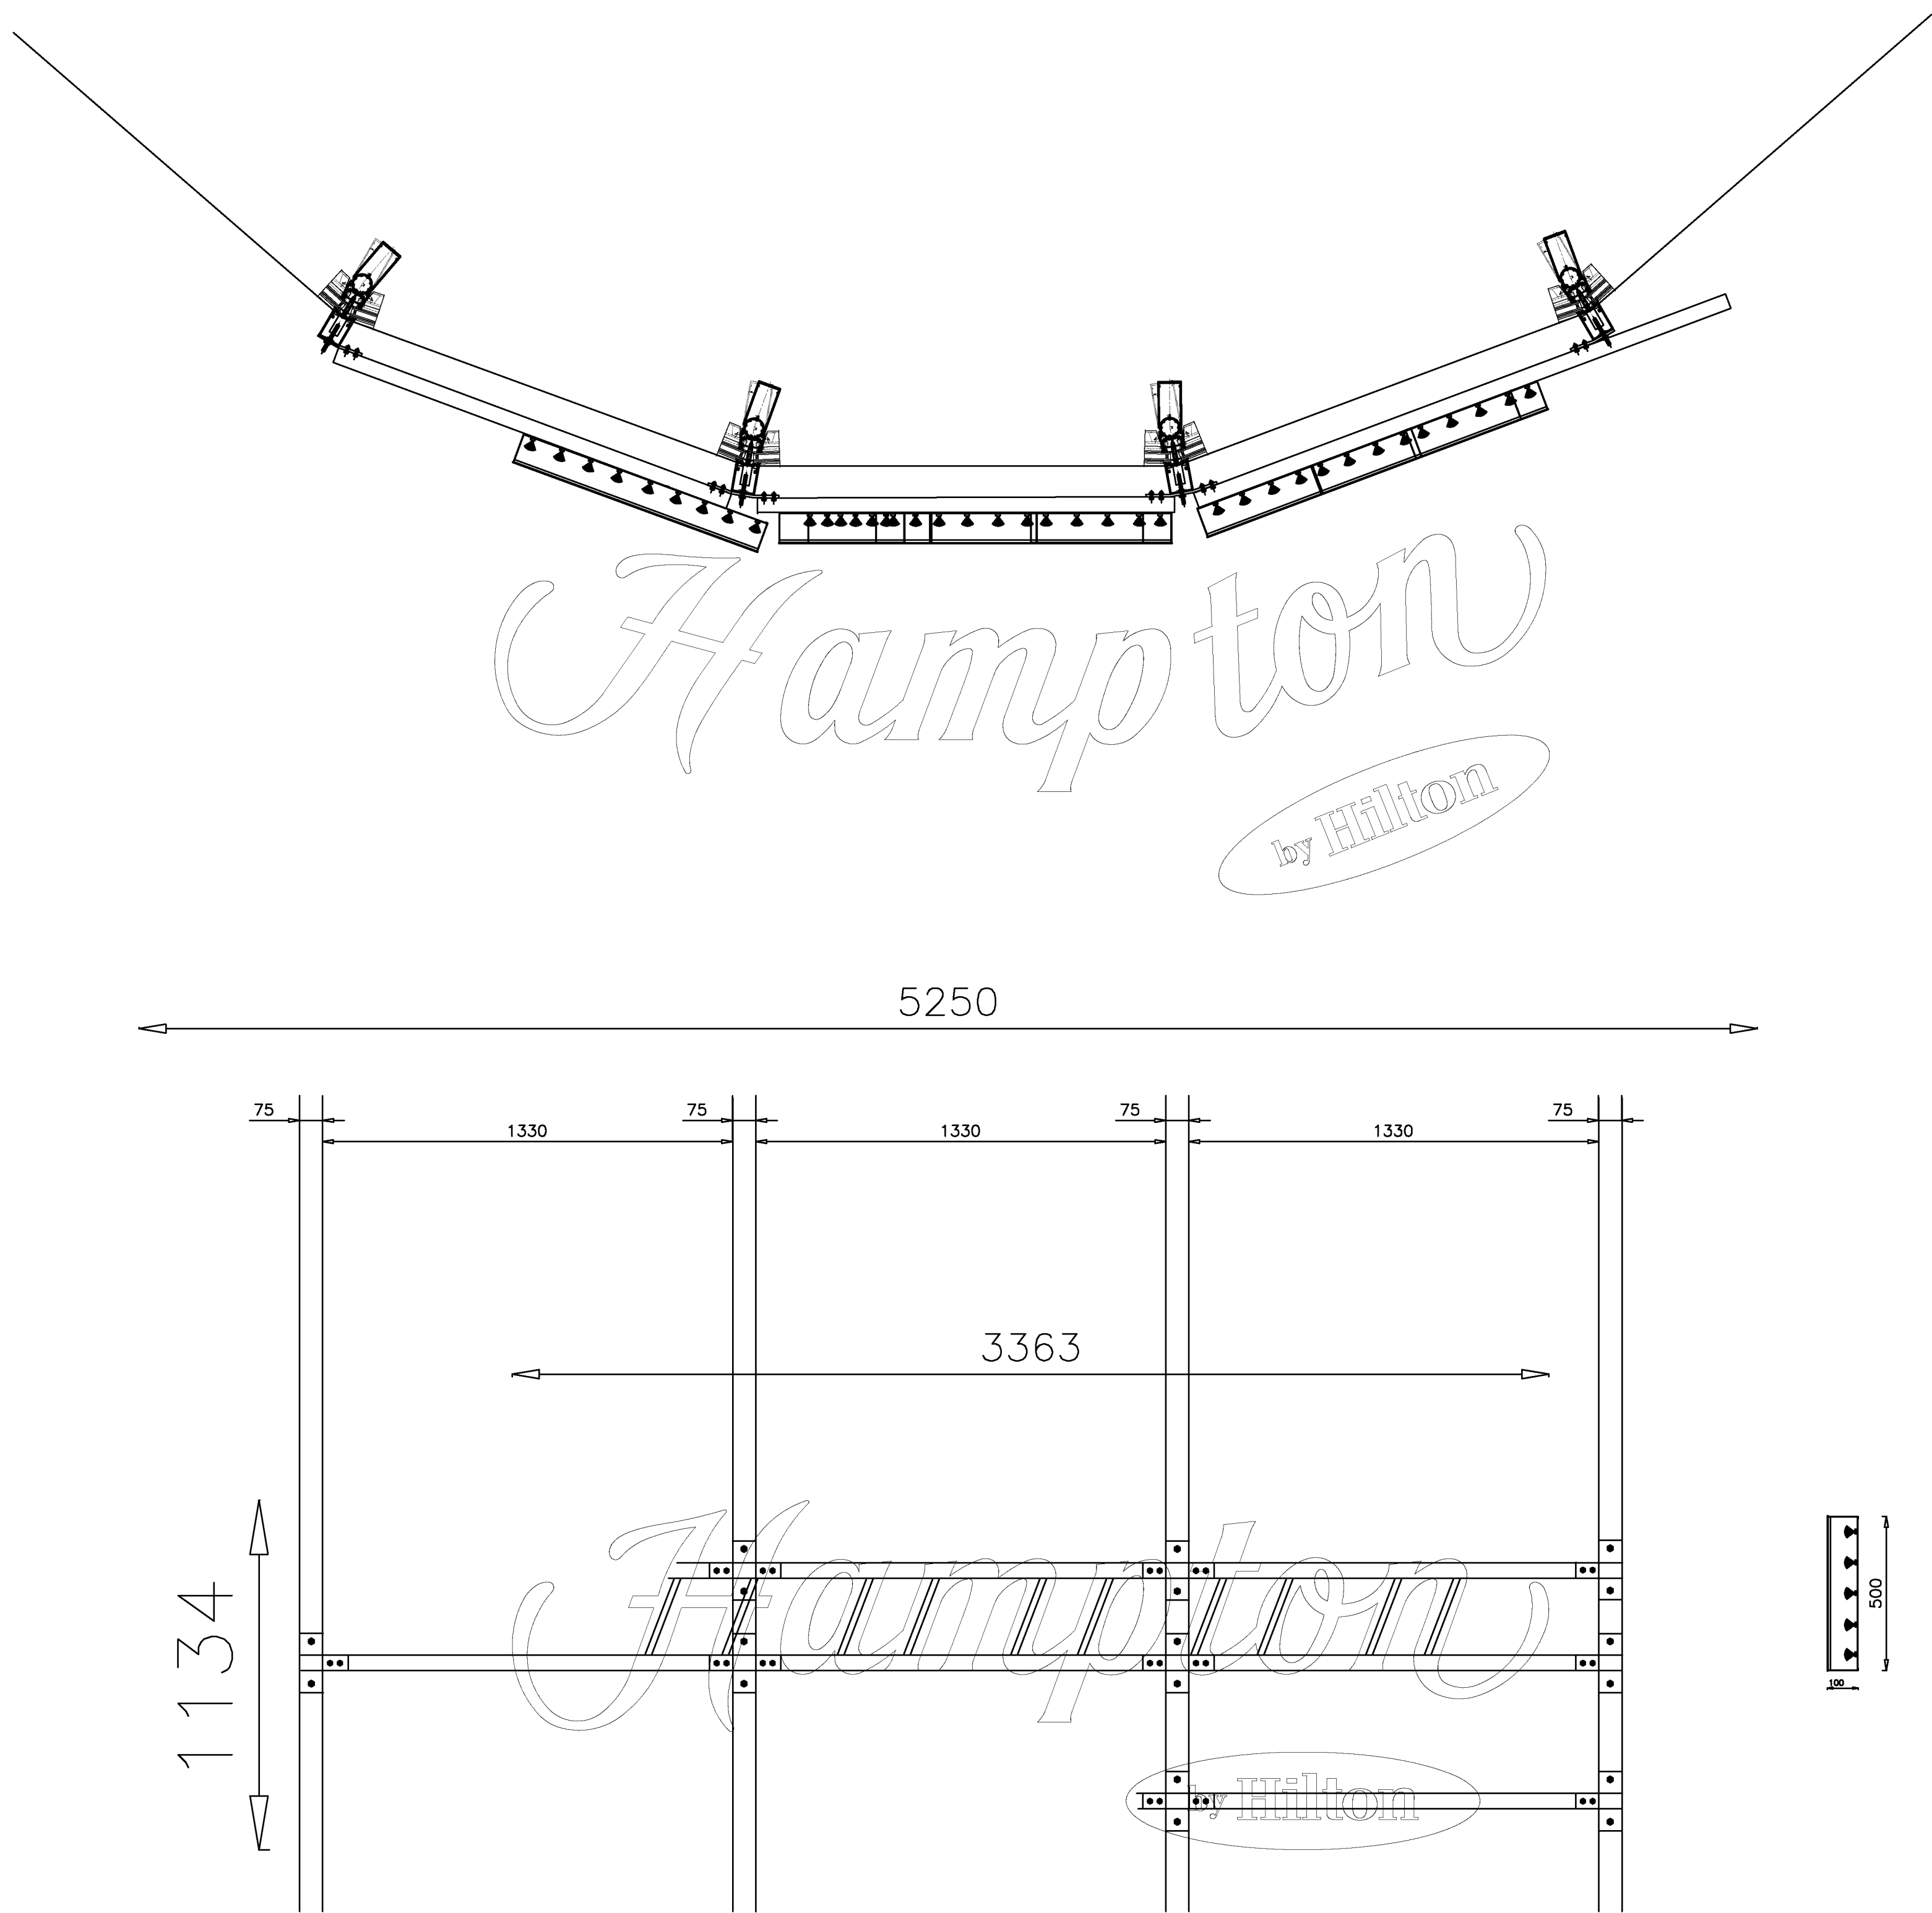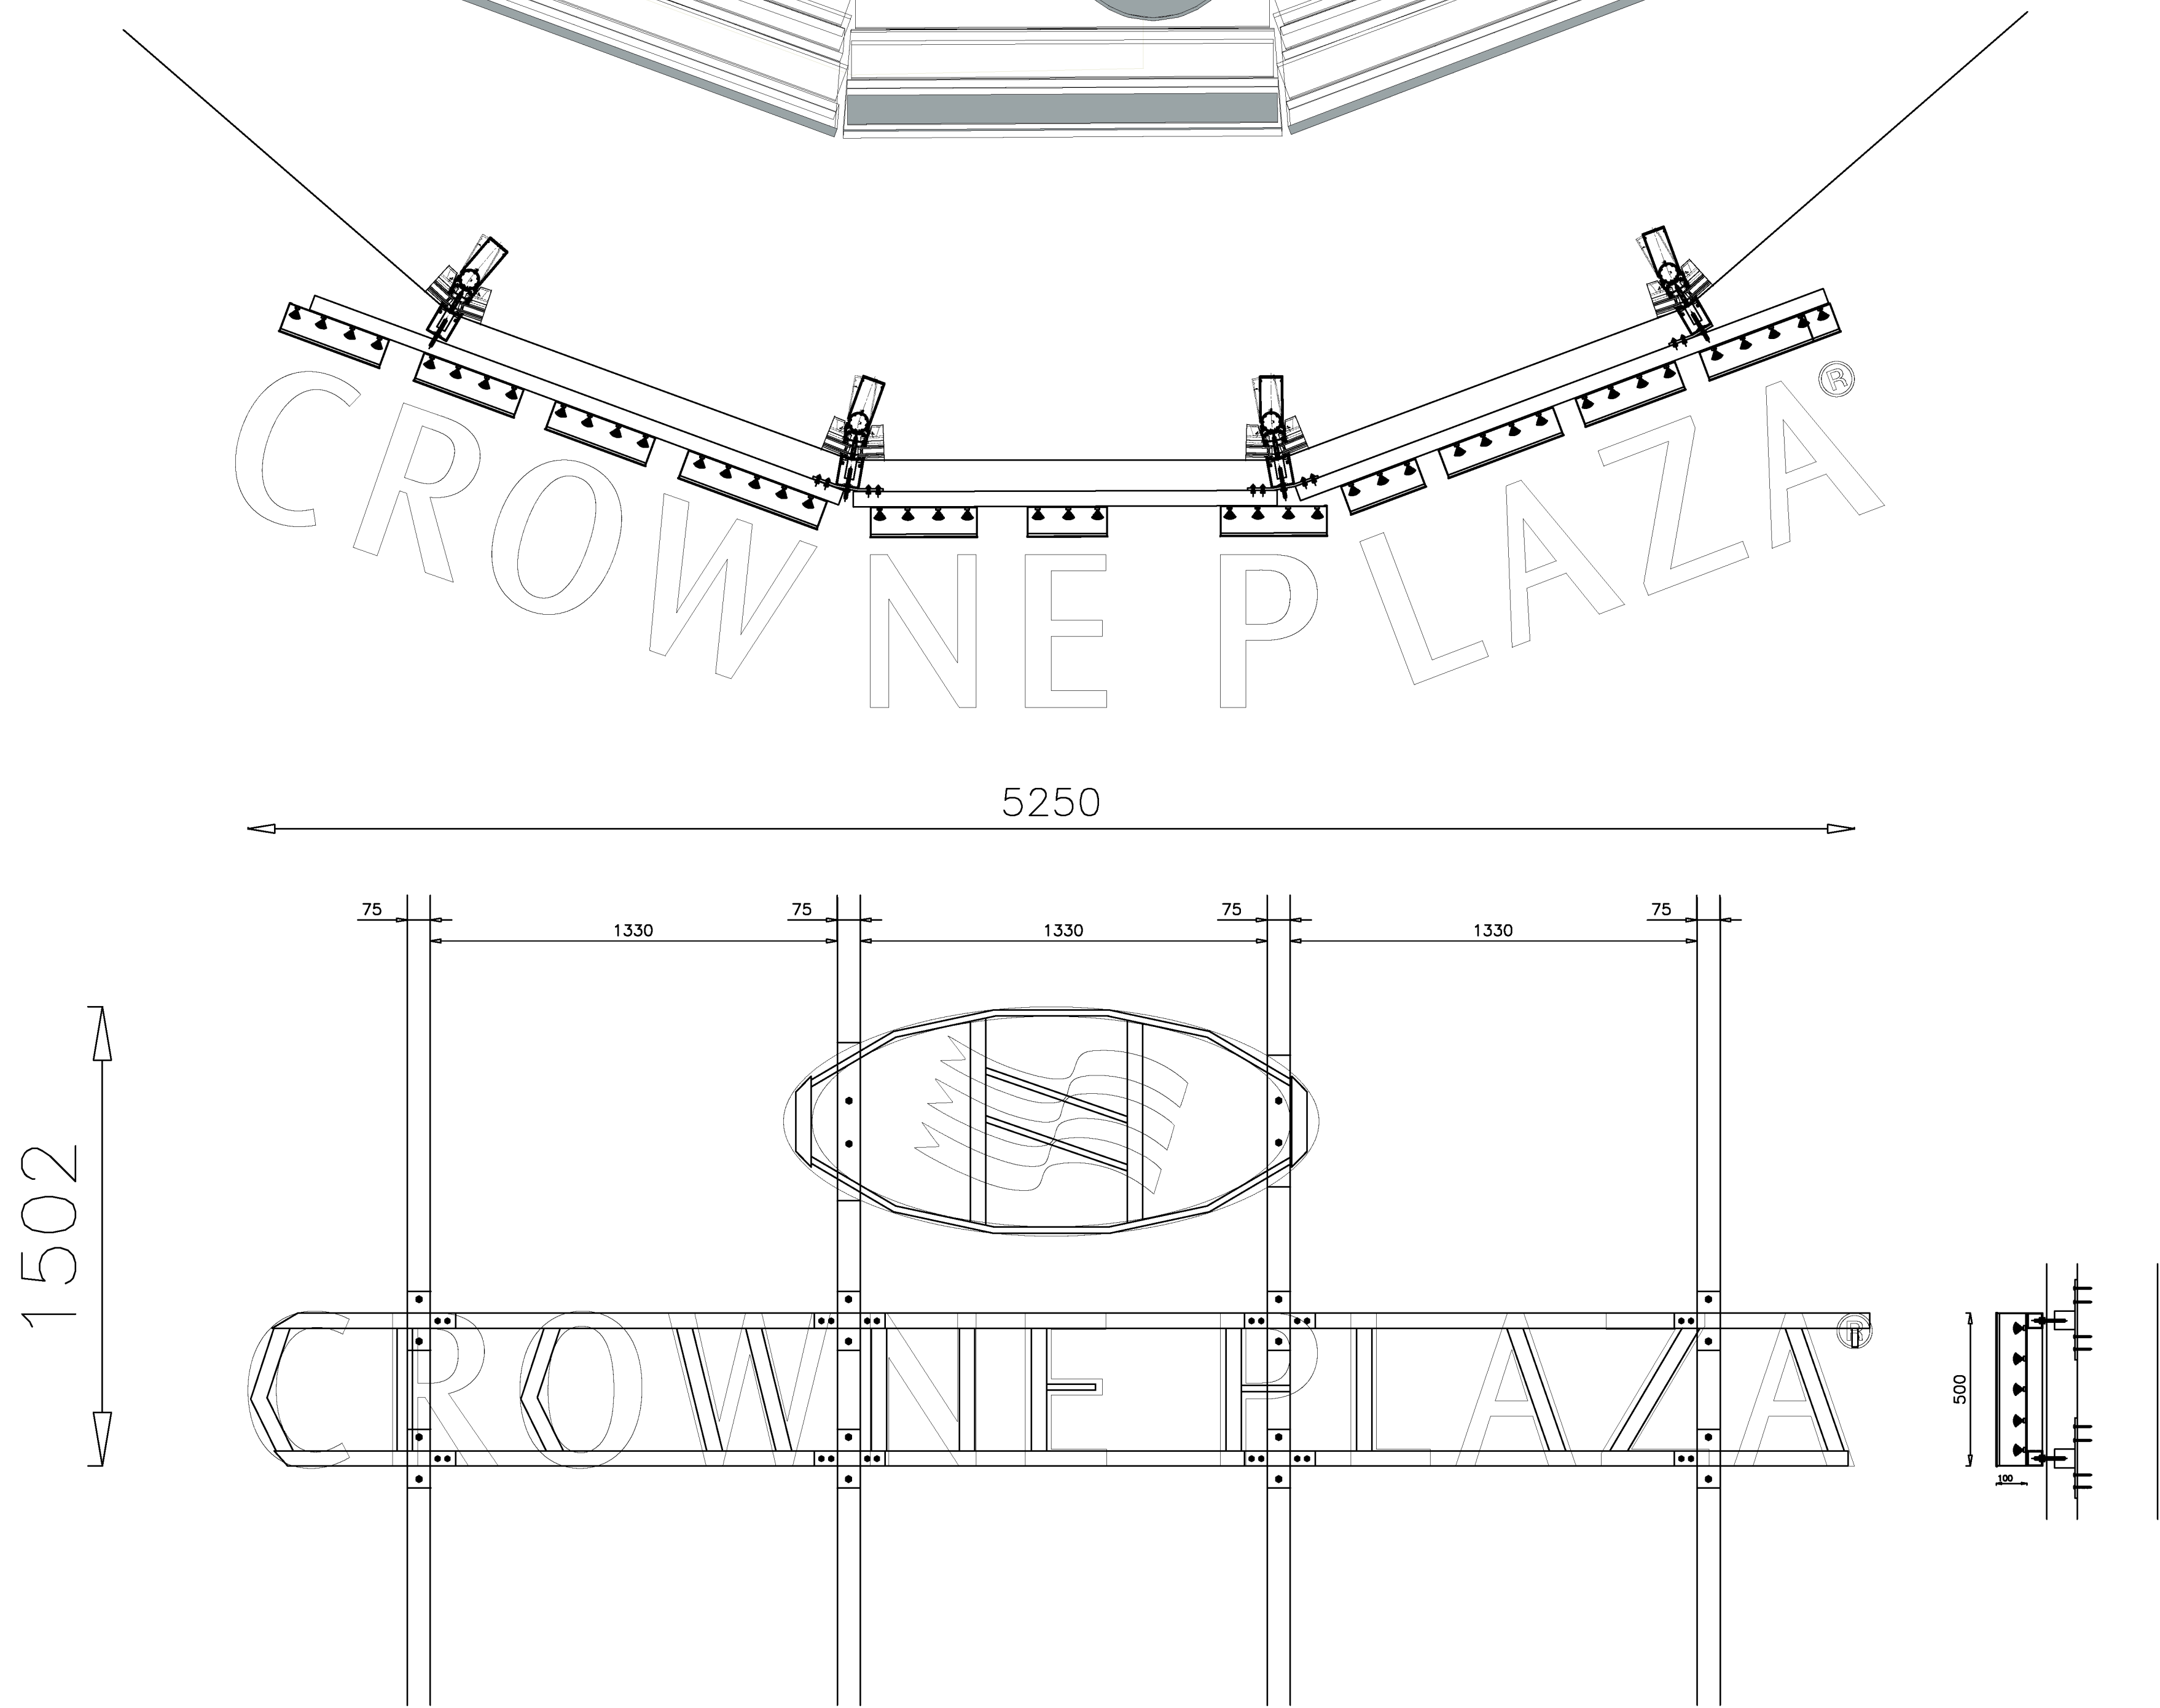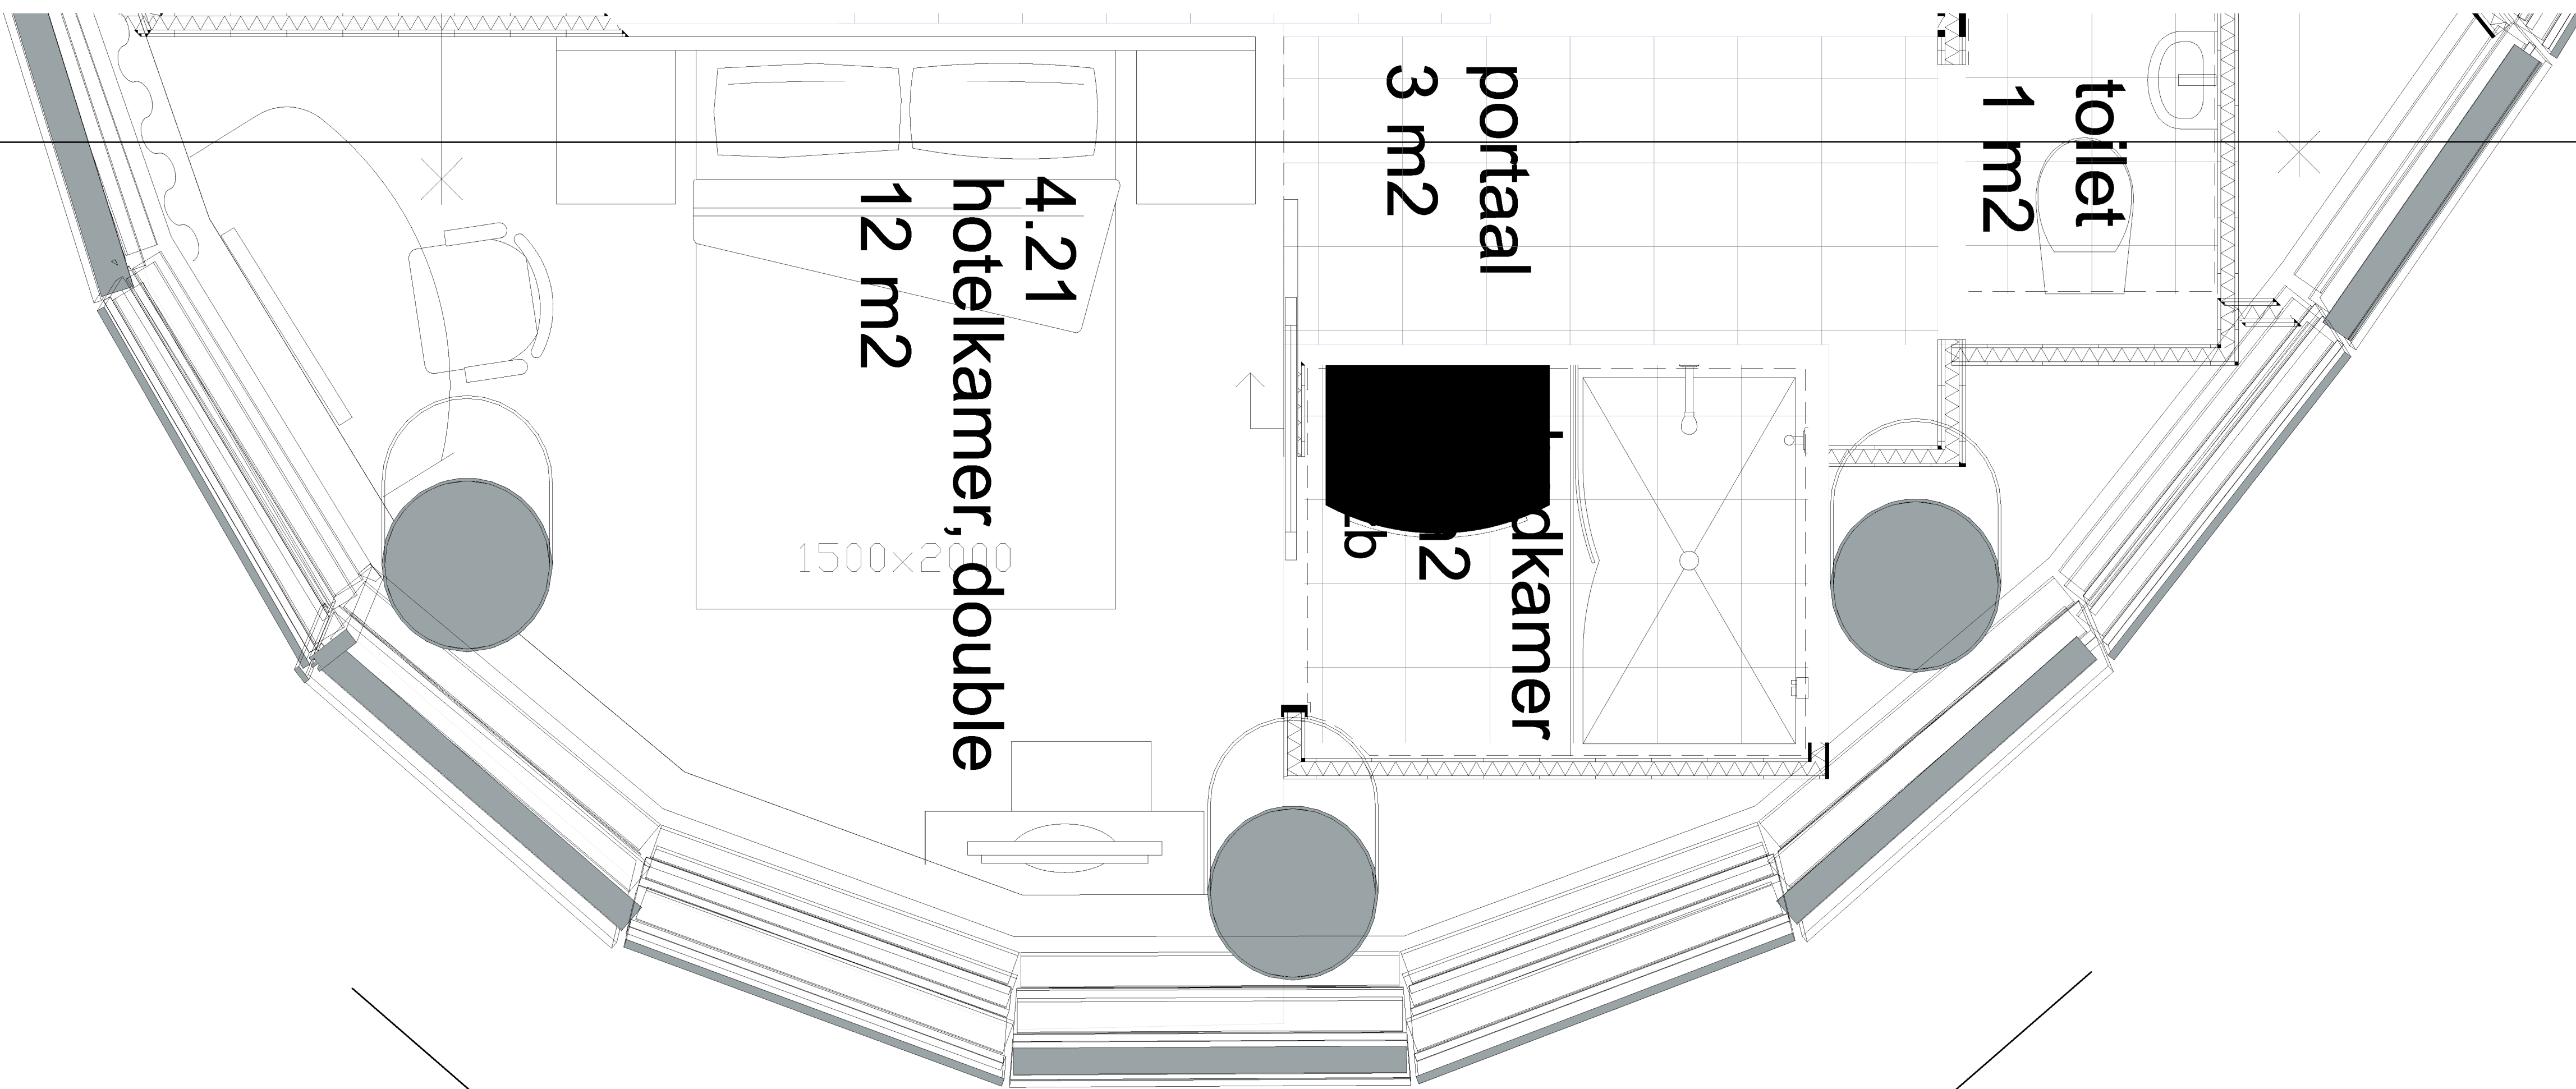

HAAXMAN BUREAU	PROJECT:	poortgebouw utrecht	NUMMER
	GETEKEND:		TEKENING
	GECONTROLEERD:	DATUM: 28-6-2018	02
	MAATEENHEID:	mm	REV: -
	BENAMING:	zuidoostgevel constructie	A3

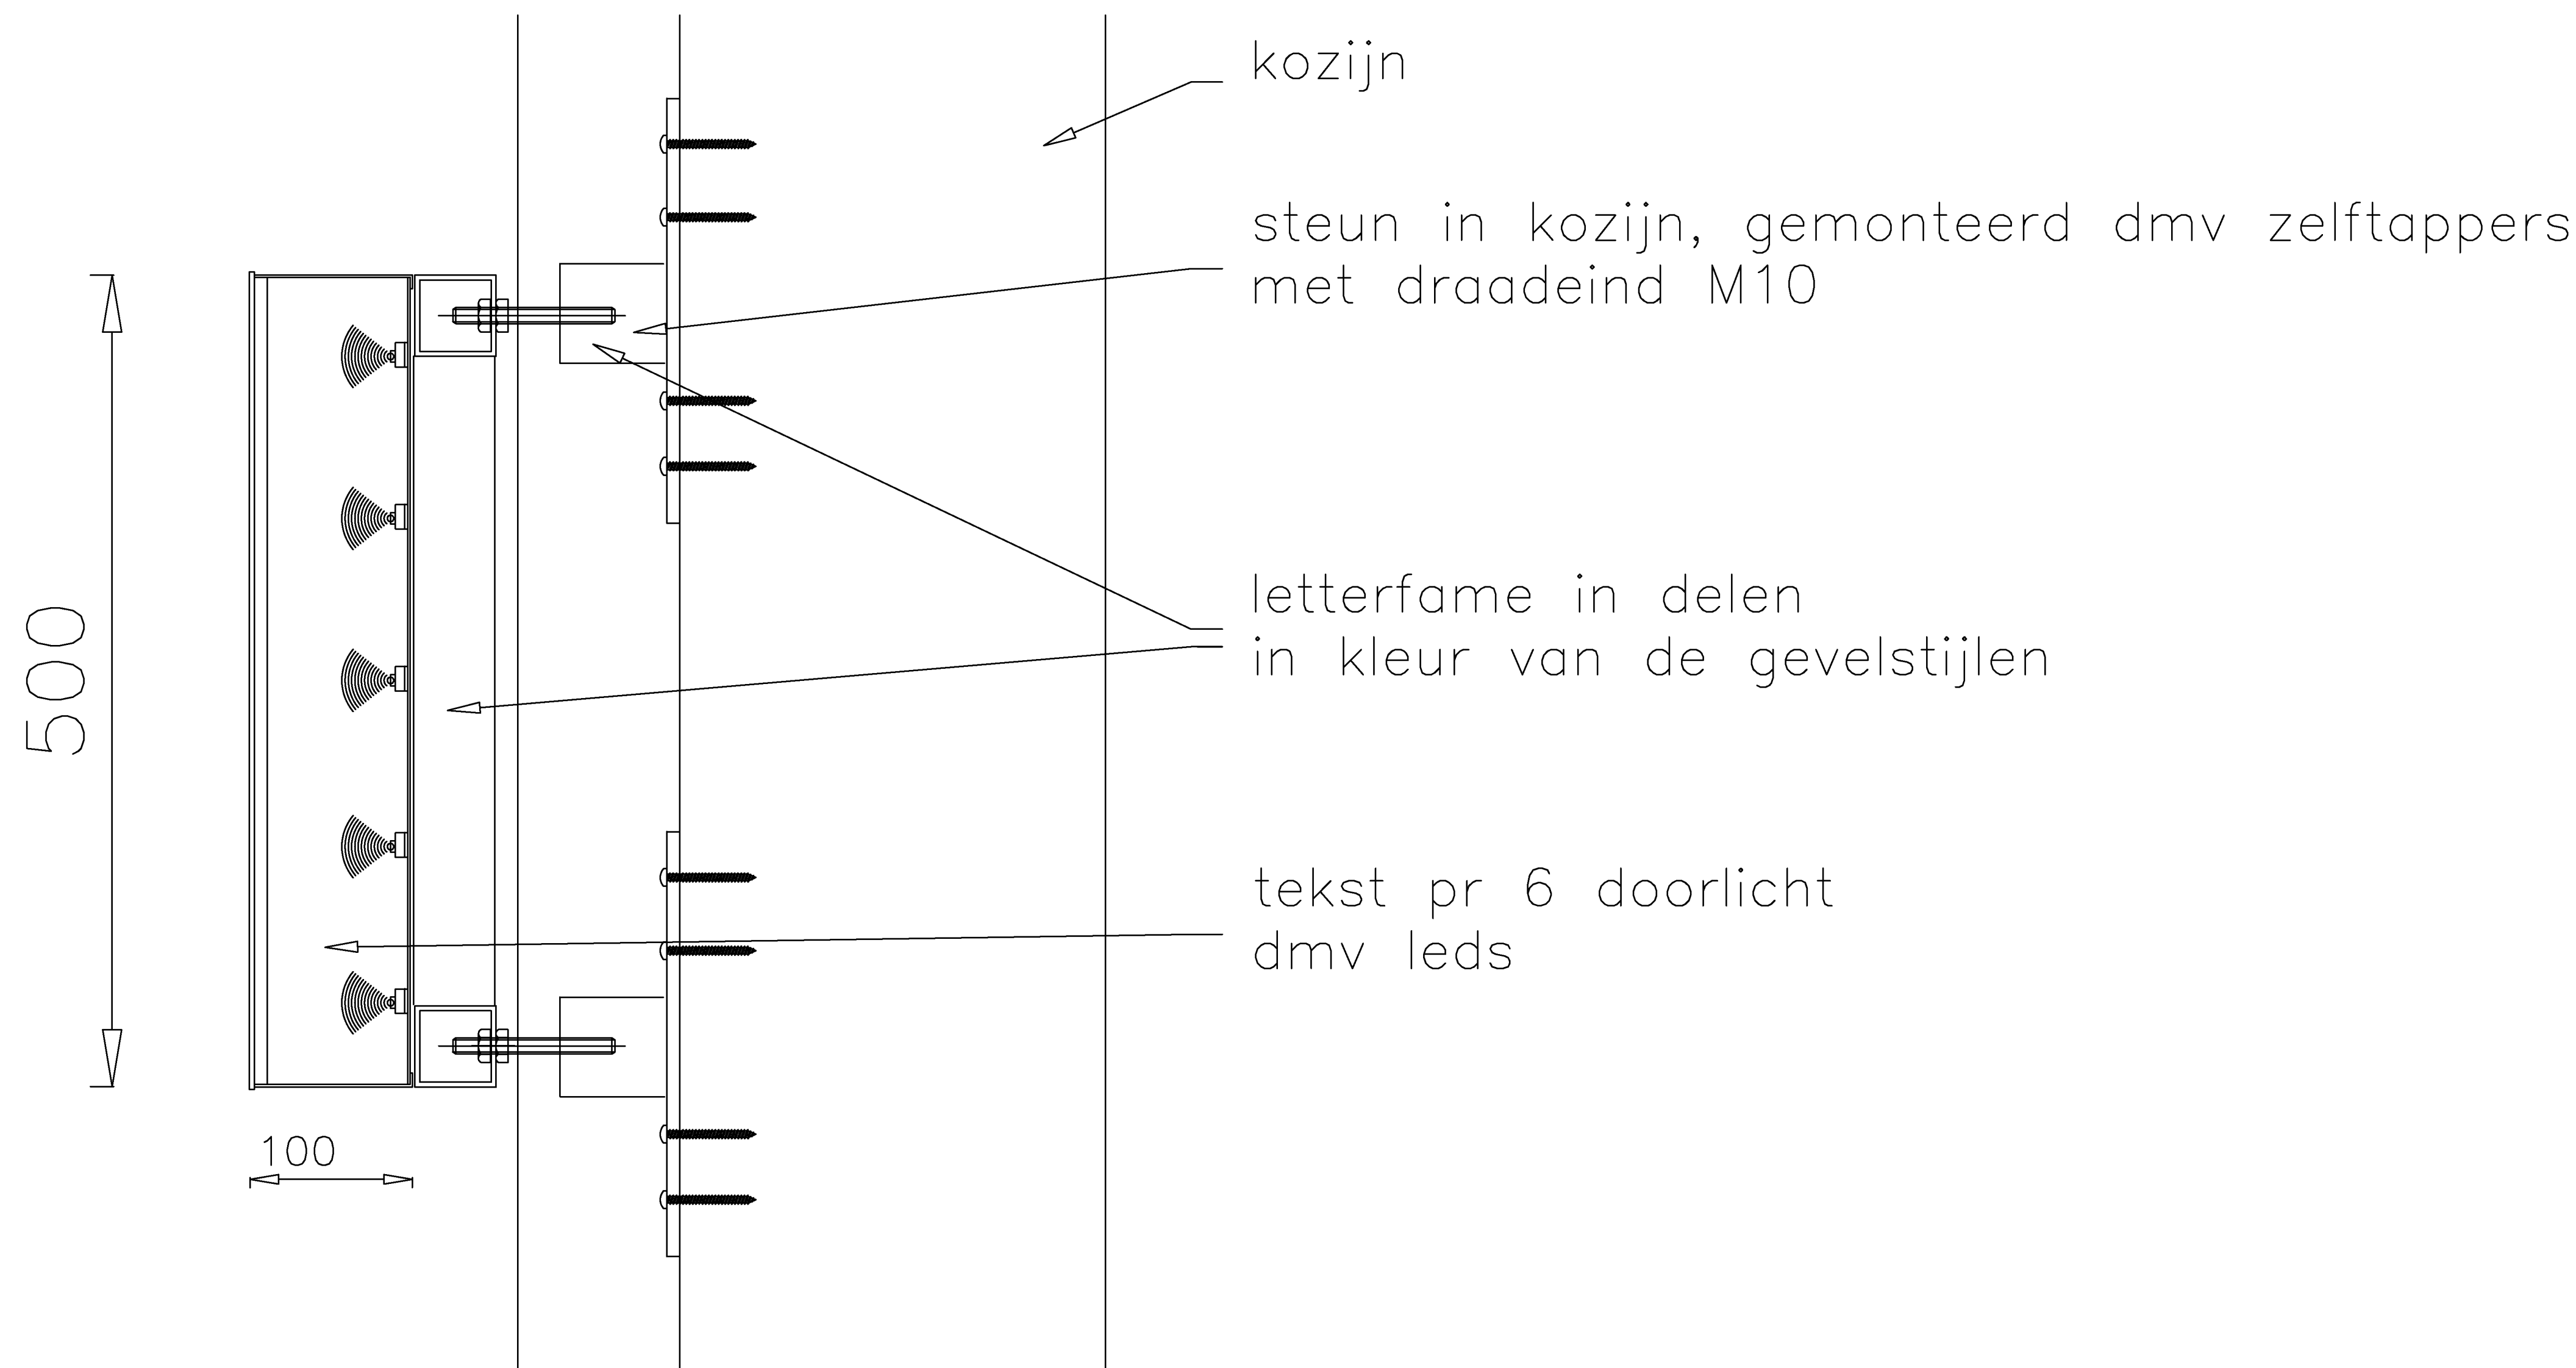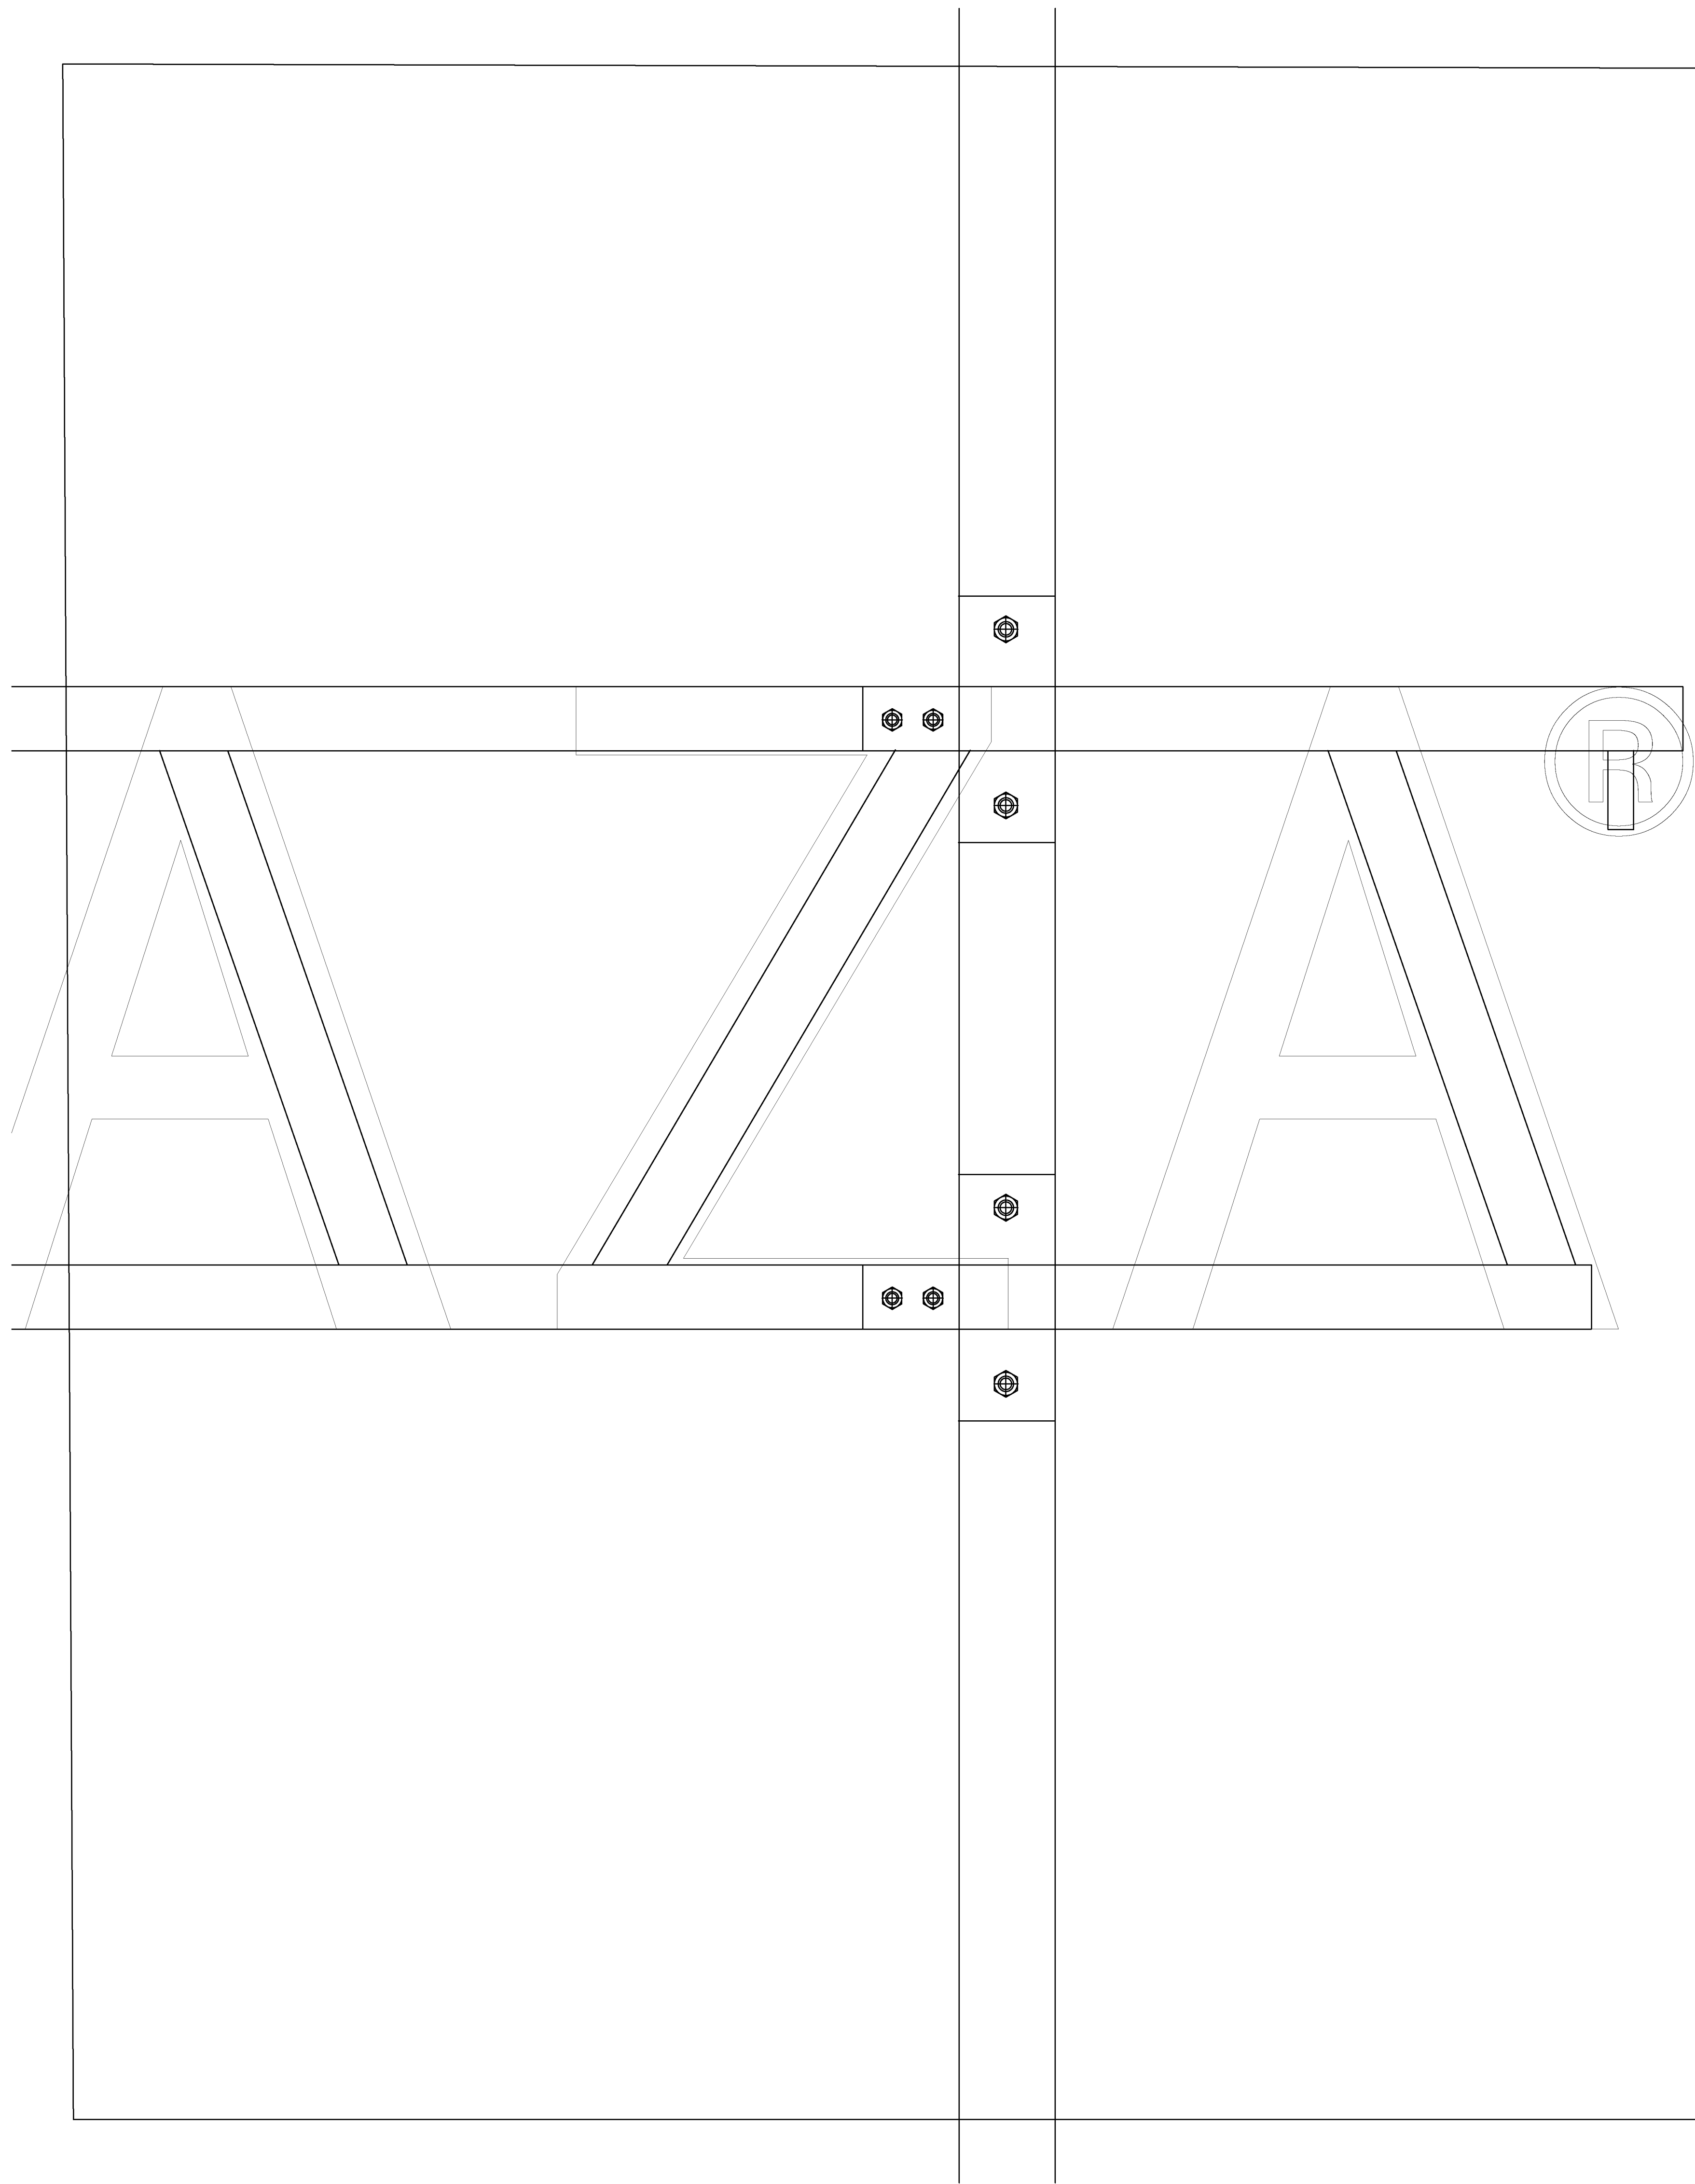

HAYXMAN ABWTECHNIEK LICHT	PROJECT: <i>poortgebouw utrecht</i>		NUMMER
	GETEKEND:	SCHAAL: 1:	TEKENING
	GECONTROLEERD:	DATUM: 28-6-2018	03
	MAATEENHEID: mm	FILE: G:\AUTOCAD\	REV: -
	BENAMING: <i>zuidoostgevel zijaanzicht</i>		A3