

From: "VTH-VERG Kabels en Leidingen" on behalf of "5.1.2.e"
Sent: Mon, 8 May 2023 09:44:23 +0200
To: "wow portaal" <5.1.2.e@wowportaal.nl>; "Ciag" <vergunning@ciag.nl>
Subject: Grote kabel- en leidingvergunning Omloop, Anton Geesinkstraat (Ziggo)
Attachments: Ziggo 23-13043.pdf, tekening Omloop, Anton Geesinkstraat (acc).pdf

Met vriendelijke groet,

5.1.2.e 5.1.2.e 5.1.2.e

Vergunningverlener Openbare Ruimte

14 030

5.1.2.e@utrecht.nl

www.utrecht.nl

Gemeente Utrecht

Vergunningen, Toezicht en Handhaving



Ziggo B.V.
t.a.v. de 5.1.2.e
Postbus 43048
3540 AA UTRECHT

5.1.2.e

Behandeld door Mevrouw 5.1.2.e
Doorkiesnummer 14 030
E-mail 5.1.2.e@utrecht.nl
Bijlage(n) zie punt 4.

Datum 4 mei 2023
Ons kenmerk HZ_GROP-23-13043
Onderwerp Kabel- en leidingvergunning, groot

Uw brief van: 18 april 2023
Uw Kenmerk: 457007

Verzonden
Bij antwoord datum, kenmerk en onderwerp vermelden

Geachte heer 5.1.2.e

Hierbij delen wij u mee, op grond van de Telecommunicatiewet en de Verordening ondergrond: kabels, leidingen en boomwortels gemeente Utrecht, in te stemmen met de door u gemelde werkzaamheden aan telecomkabels Telecom (tussen 100 en 500 meter)

Dit instemmingsbesluit is geldig van 26 juni 2023 t/m 28 juli 2023 voor de volgende locatie(s): Omloop, Anton Geesinkstraat te Utrecht.

Voor het in behandeling nemen van deze aanvraag bent u aan de gemeente Utrecht een legesbedrag van € 5.1.2.b (vrij van BTW) verschuldigd. Een factuur wordt u afzonderlijk toegezonden.

Aan dit instemmingsbesluit verbinden wij de volgende voorschriften:

1. U dient zich te houden aan de nadere regel kabels en leidingen gemeente Utrecht, en de bij deze vergunning gevoegde bijlage(n).
2. De uitvoering van uw dit project is gepland in de hierboven genoemde periode. U dient de exacte data voor instemming (minimaal) twee weken voor de start van het werk door te geven aan e-mail: 5.1.2.e@utrecht.nl 5.1.2.e@utrecht.nl.
3. Zolang de onderhavige kabels en leidingen in de grond liggen, moet u deze toestemming op verzoek van de gemeente kunnen tonen.
4. U dient zich te houden aan:
bijlage 1: Aanvullende voorschriften
bijlage 2: tekening Omloop, Anton Geesinkstraat (acc)

Inlichtingen en bezwaarschriftenclausule

Heeft u vragen?

Heeft u vragen, dan kunt u contact opnemen met Mevrouw 5.1.2.e of met één van haar collega's van de groep vergunningen, telefoon 14 030 of via de e-mail: 5.1.2.e@utrecht.nl.

Vindt u het besluit om bepaalde reden onjuist?

Als u vindt dat het besluit onjuist is, dan kunt u digitaal bezwaar maken. Daarvoor kunt u alleen gebruik maken van het door de gemeente beschikbaar gestelde digitale formulier. Dit vindt u op www.utrecht.nl/bezwaar. U kunt het bezwaar niet per e-mail insturen.

Maakt u liever per brief bezwaar, dan kunt u uw bezwaarschrift sturen aan de burgemeester.

Het adres is:

Postbus 16200
3500 CE Utrecht

Zorgt u ervoor dat u het bezwaarschrift indient binnen zes weken na de dag waarop deze brief is verzonden. Daarmee voorkomt u dat wij uw bezwaarschrift niet meer kunnen behandelen.

In het bezwaarschrift neemt u in ieder geval op:

- uw naam, adres, datum en handtekening; graag ook het telefoonnummer waar u overdag te bereiken bent;
- een omschrijving van het besluit waartegen het bezwaarschrift is gericht; vermeld u hierbij de verzenddatum en het kenmerk van dat besluit of stuur een kopie daarvan mee;
- de reden waarom u vindt dat het besluit onjuist is.

Met vriendelijke groet,
Burgemeester en wethouders van Utrecht
Namens deze,

5.1.2.e

M. Pri
Hoofd Vergunningen

Bijlage 1: Aanvullende voorschriften.

1. Algemeen/Omgeving


- a. De vergunninghouder moet de bedrijven/bewoners/winkeliers in de directe omgeving tijdig vooraf informeren over de aard en de duur van de werkzaamheden.
- b. De vergunninghouder moet voor zover het werk plaats heeft op/in andere grond dan van de gemeente Utrecht, bij de eigenaar daarvan toestemming vragen.

2. Uitvoering

- a. De vergunninghouder moet de exacte uitvoerperiode (start- en einddatum) en de bewonersbrief tijdig (min. 14 werkdagen) doorgeven aan Tijdelijke Verkeersmaatregelen Utrecht (tijdelijkeverkeersmaatregelen@utrecht.nl).
- b. De vergunninghouder moet de werkzaamheden uitvoeren conform de richtlijnen van CROW 96b. Let er op dat er geen palen in boomspiegels geplaatst worden.
- c. De vergunninghouder mag een flexbuis van maximaal 55 mm doorsnede leggen.

3. Verkeer

- a. De vergunninghouder moet ervoor zorgen dat het doorgaande verkeer (incl. fietsers) en de nood- en hulpdiensten geen hinder van deze werkzaamheden ondervinden.
- b. De vergunninghouder moet ervoor zorgen dat voetgangers en minder validen het werk veilig kunnen passeren.
- c. De vergunninghouder moet de in- en uitgangen vrijhouden.

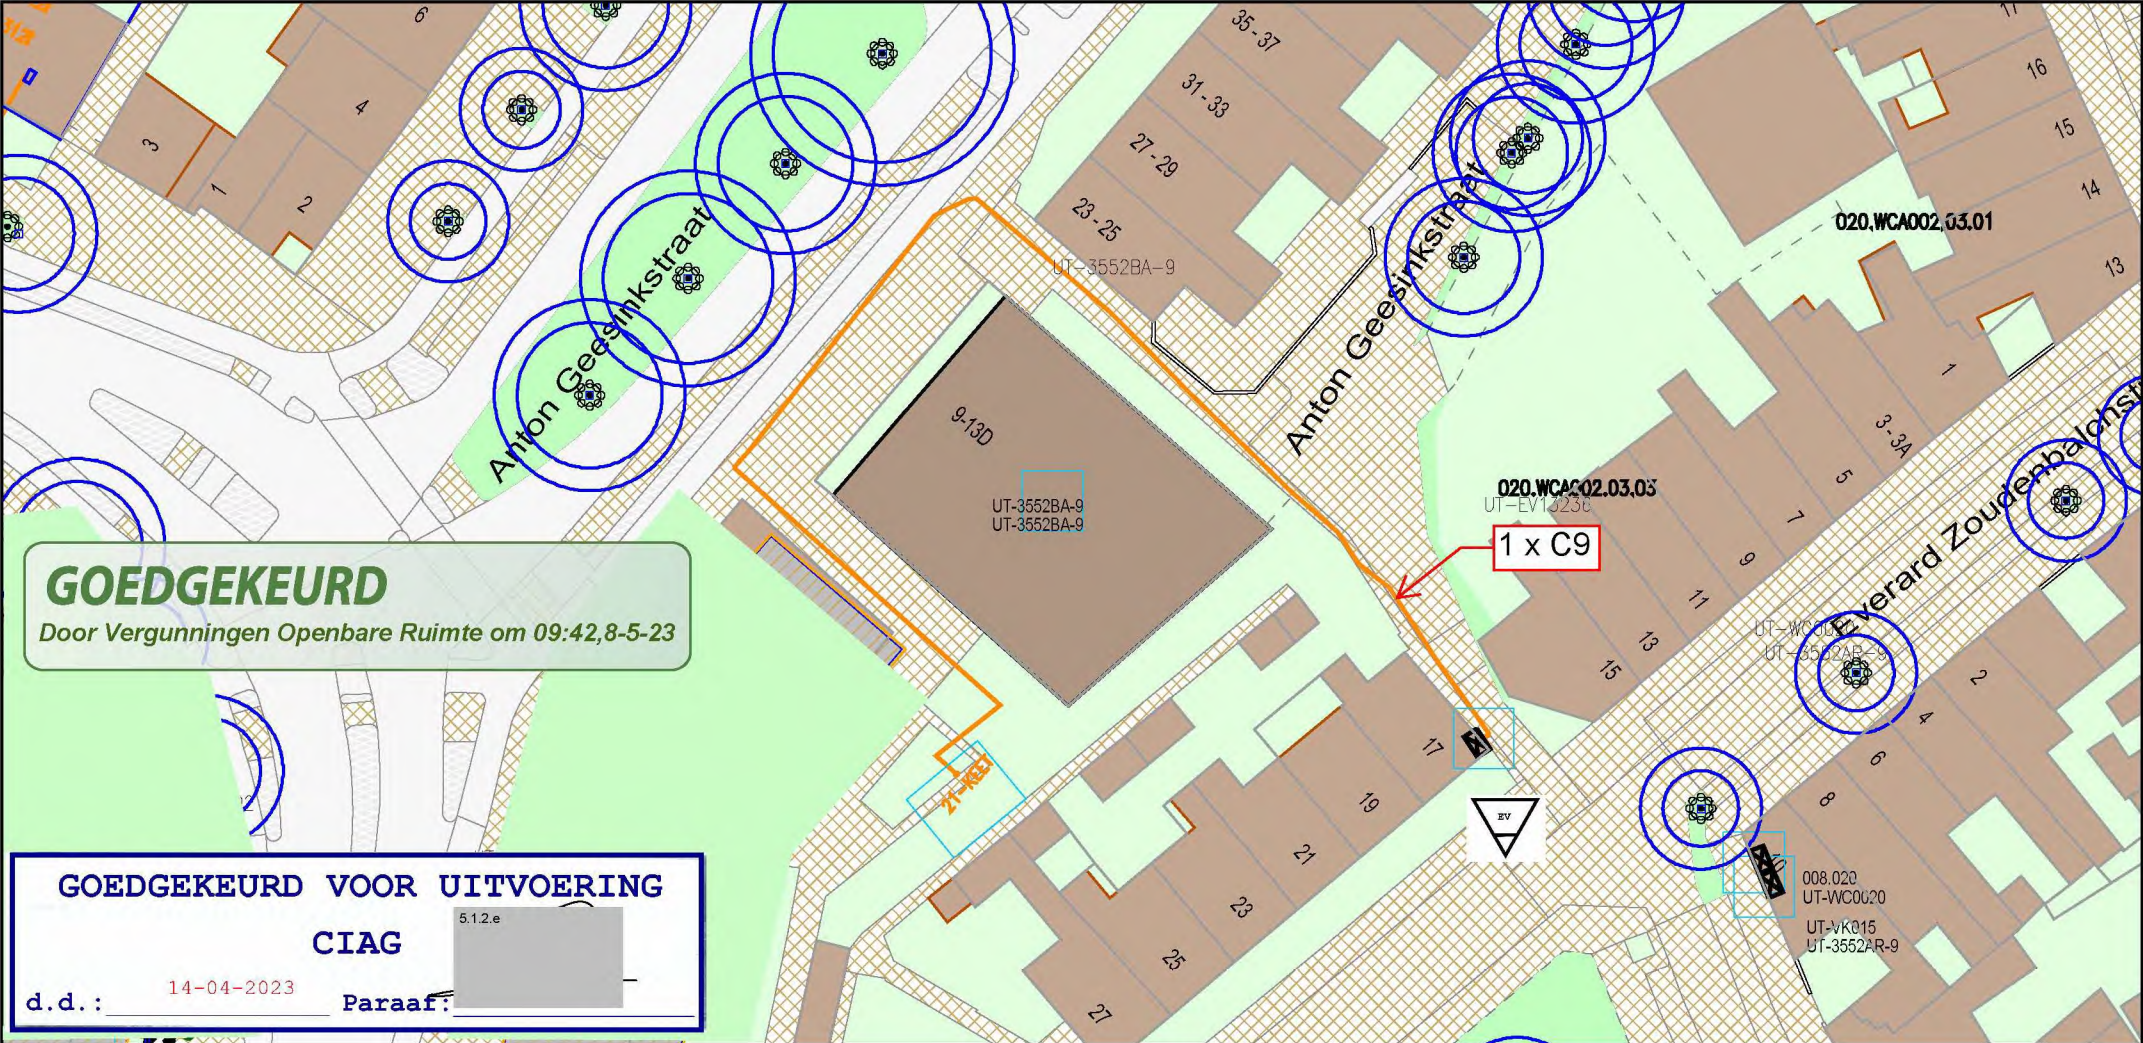

Legenda Behuizing / Huisje(in bedrijf) Behuizing / Huisje(gepland) Behuizing / Huisje(in bedrijf) Geul(gepland) CAI [Gis] Cai Aansluitdoos(gepland) Cai Haspel/Rol		Title: 2303500 - Omloop 21 KEET Utrecht Nummer 135699-457474 <table><tr><td colspan="2">UTRECHT</td><td colspan="2">UTRECHT</td></tr><tr><td>Schaal: 1:500</td><td colspan="3">User: 5.1.2.e</td></tr><tr><td colspan="2">ACE: CATV</td><td>Plotdatum: 14/04/2023</td><td>Size: A4</td></tr></table>		UTRECHT		UTRECHT		Schaal: 1:500	User: 5.1.2.e			ACE: CATV		Plotdatum: 14/04/2023	Size: A4	vodafone Ziggo N	
UTRECHT		UTRECHT															
Schaal: 1:500	User: 5.1.2.e																
ACE: CATV		Plotdatum: 14/04/2023	Size: A4														

From: "VTH-VERG Kabels en Leidingen" on behalf of "<5.1.2.e>"
Sent: Thu, 16 Mar 2023 16:17:44 +0100
To: "wow portaal" <5.1.2.e@wowportaal.nl>; "<5.1.2.e>" <5.1.2.e@stedin.net>
<5.1.2.e@stedin.net>
Subject: Grote kabel- en leidingvergunning Anton Geesinkstraat, Omloop, Vinkertlaan (Stedin)
Attachments: Stedin 23-04201.pdf, tekening Anton Geesinkstraat, Omloop, Vinkertlaan (acc).pdf, Extra bepalingen werken rond bomen.pdf

Met vriendelijke groet,

<5.1.2.e>

Vergunningverlener Openbare Ruimte

14 030

<5.1.2.e>

[@utrecht.nl](mailto:5.1.2.e@utrecht.nl)

www.utrecht.nl

Gemeente Utrecht

Vergunningen, Toezicht en Handhaving



Stedin Netbeheer B.V.
 t.a.v. de heer 5.1.2.e
 Blaak 8
 3011 TA ROTTERDAM

5.1.2.e

Behandeld door Mevrouw 5.1.2.e
Doorkiesnummer 14 030
E-mail 5.1.2.e@utrecht.nl
Bijlage(n) zie punt 4.

Datum 15 maart 2023
Ons kenmerk HZ_GROP-23-04201
Onderwerp Kabel- en leidingvergunning, groot

Uw brief van: 7 februari 2023
Uw Kenmerk: PD080867 - 438200

Verzonden
 Bij antwoord datum, kenmerk en onderwerp vermelden

Geachte heer 5.1.2.e

Hierbij verlenen wij u de vergunning, op grond van artikel 6 van de Verordening ondergrond: kabels, leidingen en boomwortels Utrecht, voor kabels en leidingen (tussen 100 en 500 meter).

Deze vergunning is geldig van 20 maart 2023 t/m 19 mei 2023 voor de volgende locatie(s):
 Anton Geesinkstraat, Omloop, Vinkertlaan te Utrecht.

Voor het in behandeling nemen van deze aanvraag bent u aan de gemeente Utrecht een legesbedrag van € 5.1.2.b (vrij van BTW) verschuldigd. Een factuur wordt u afzonderlijk toegezonden.

Aan deze vergunning verbinden wij de volgende voorschriften:

1. U dient zich te houden aan de nadere regel kabels en leidingen gemeente Utrecht, en de bij deze vergunning gevoegde bijlage(n).
2. De uitvoering van uw dit project is gepland in de hierboven genoemde periode. U dient de exacte data voor instemming (minimaal) twee weken voor de start van het werk door te geven aan e-mail: 5.1.2.e@utrecht.nl 5.1.2.e@utrecht.nl.
3. Zolang de onderhavige kabels en leidingen in de grond liggen, moet u deze toestemming op verzoek van de gemeente kunnen tonen.
4. U dient zich te houden aan:
 bijlage 1: Aanvullende voorschriften
 bijlage 2: Tekening akk
 bijlage 3: Extra bepalingen werken rond bomen

Inlichtingen en bezwaarschriftenclausule

Heeft u vragen?

Heeft u vragen, dan kunt u contact opnemen met 5.1.2.e of met één van haar collega's van de groep vergunningen, telefoon 14 030 of via de e-mail: 5.1.2.e@utrecht.nl.

Vindt u het besluit om bepaalde reden onjuist?

Als u vindt dat het besluit onjuist is, dan kunt u digitaal bezwaar maken. Daarvoor kunt u alleen gebruik maken van het door de gemeente beschikbaar gestelde digitale formulier. Dit vindt u op www.utrecht.nl/bezwaar. U kunt het bezwaar niet per e-mail insturen.

Maakt u liever per brief bezwaar, dan kunt u uw bezwaarschrift sturen aan de burgemeester.

Het adres is:

Postbus 16200
3500 CE Utrecht

Zorgt u ervoor dat u het bezwaarschrift indient binnen zes weken na de dag waarop deze brief is verzonden. Daarmee voorkomt u dat wij uw bezwaarschrift niet meer kunnen behandelen.

In het bezwaarschrift neemt u in ieder geval op:

- uw naam, adres, datum en handtekening; graag ook het telefoonnummer waar u overdag te bereiken bent;
- een omschrijving van het besluit waartegen het bezwaarschrift is gericht; vermeld u hierbij de verzenddatum en het kenmerk van dat besluit of stuur een kopie daarvan mee;
- de reden waarom u vindt dat het besluit onjuist is.

Met vriendelijke groet,
Burgemeester en wethouders van Utrecht
Namens deze,

5.1.2.e

M. P.
Hoofd Vergunningen

Bijlage 1: Aanvullende voorschriften.

1. Algemeen/Omgeving

- a. De vergunninghouder moet de bedrijven/bewoners/winkeliers in de directe omgeving tijdig vooraf informeren over de aard en de duur van de werkzaamheden.
- b. De vergunninghouder moet het werk afstemmen met 5.1.2.e [@utrecht.nl](mailto:5.1.2.e@utrecht.nl) (5.1.2.e)
- c. De vergunninghouder moet voor zover het werk plaats heeft op/in andere grond dan van de gemeente Utrecht, bij de eigenaar daarvan toestemming vragen.

2. Uitvoering

- a. De vergunninghouder moet het verkeersplan indienen via 5.1.2.e met vermelding van het vergunningsnummer.
Houd hierbij rekening met de minimale behandelingstermijn van 10 werkdagen.
- b. De vergunninghouder moet de exacte uitvoerperiode (start- en einddatum) en de bewonersbrief tijdig (min. 14 werkdagen) door te geven aan Tijdelijke Verkeersmaatregelen Utrecht (5.1.2.e [@utrecht.nl](mailto:5.1.2.e@utrecht.nl)).
- c. De vergunninghouder dient de wegafzettingen conform richtlijnen CROW 96B uit te voeren.
- d. De vergunninghouder moet zich houden aan de extra bepalingen werken rond bomen (zie bijlage).


3. Verkeer

- a. De vergunninghouder moet ervoor zorgen dat het doorgaande verkeer (incl. fietsers) en de nood- en hulpdiensten geen hinder van deze werkzaamheden ondervinden.
- b. De vergunninghouder moet ervoor zorgen dat voetgangers en minder validen het werk veilig kunnen passeren.
- c. De vergunninghouder moet de in- en uitgangen vrijhouden.

GOEDGEKEURD
Door Vergunningen Openbare Ruimte om 16.16.16-3.23

Verwijderen 210 meter
oude LS kabel GPLK

ELEKTRA NIEUW		LS-kast	Station	Leveringspunt	Laadpaal	OV mast
		Mast bovengronds	Mof	Bescherming	Abc Tekst	Zinkerbord
		Kabel nieuw	Kabel te rijsen	Kabel te rooien	Buiten Bedrijf	Kadaster
ELEKTRA BESTAAND		LS-kast	Station	Leveringspunt	OV mast	Mast bovengronds
		0,4 kV/OV	0,4 kV	OV	3 kV	6 kV
		23 kV	25 kV	50 kV	66 kV	10/13 kV
		Buiten Bedrijf	Telecom	Aardkabel	Gelijkspanning	

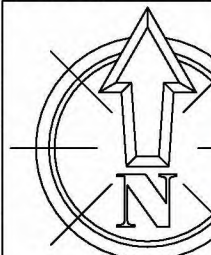

Opmerkingen: Geen
Tracielengte: Mtr
STEDIN
Formaat: A1
Schale: 1500
Volgend blad: N.v.t.

20230125 Trace Elektra
Omloop 1 Utrecht
LS plan
Detailontwerp/Vergunning E

Wijz: H0
Getekend door: S12
Goedgekeurd door: ONC/DIV N.v.t.
Project: PD080867 Omloop 1 UTRECHT
Order: PD080867
Document: 20230125-0867-001
Status: Vrij voor uitvoering
Bladz: 001

From: "VTH-VERG Kabels en Leidingen"
Sent: Wed, 8 Feb 2023 10:57:26 +0100
To: "Undisclosed recipients:"
Subject: Grote kabel- en leidingvergunning Vinkertlaan, Omloop, Anton Geesinkstraat (Stedin)
Attachments: Extra bepalingen werken rond bomen.pdf, Kabel- en leidingvergunning, groot 22-19233.pdf, Tekening akk.pdf, Verslag KTV 739.pdf

Met vriendelijke groet,

5.1.2.e

Vergunningverlener Openbare Ruimte

5.1.2.e

www.utrecht.nl

Gemeente Utrecht

Vergunningen, Toezicht en Handhaving

maandag, dinsdag, woensdag, donderdag



Van: VTH-VERG Kabels en Leidingen

Verzonden: woensdag 8 februari 2023 10:57

Aan: 5.1.2.e <5.1.2.e> @stedin.net>

CC: 'Communicatie WoWportaal' <5.1.2.e> @wowportaal.nl>

Onderwerp: Grote kabel- en leidingvergunning Vinkertlaan, Omloop, Anton Geesinkstraat (Stedin)

Met vriendelijke groet,

5.1.2.e

Vergunningverlener Openbare Ruimte

5.1.2.e

www.utrecht.nl

Gemeente Utrecht

Vergunningen, Toezicht en Handhaving

maandag, dinsdag, woensdag, donderdag





Gemeente Utrecht

Stedin Netten
t.a.v. de heer 5.1.2.e
Blaak 8
3011 TA ROTTERDAM

5.1.2.e

Behandeld door Mevrouw 5.1.2.e
Doorkiesnummer 14 030
E-mail 5.1.2.e@utrecht.nl
Bijlage(n) zie punt 4.

Datum 27 januari 2023
Ons kenmerk HZ_GROP-22-19233
Onderwerp Kabel- en leidingvergunning, groot

Uw brief van: 3 juni 2022
Uw Kenmerk: Omloop1 - 388203 PD080867

Verzonden
Bij antwoord datum, kenmerk en onderwerp vermelden

Geachte heer 5.1.2.e

Hierbij verlenen wij u de vergunning, op grond van artikel 6 van de Verordening ondergrond: kabels, leidingen en boomwortels Utrecht, voor kabels en leidingen (tussen 100 en 500 meter).

Deze vergunning is geldig van 30 januari 2023 t/m 5 mei 2023 voor de volgende locatie(s):
Vinkertlaan, Omloop, Anton Geesinkstraat te Utrecht.

Voor het in behandeling nemen van deze aanvraag bent u aan de gemeente Utrecht een legesbedrag van € 5.1.2.b (vrij van BTW) verschuldigd. Een factuur wordt u afzonderlijk toegezonden.

Aan deze vergunning verbinden wij de volgende voorschriften:

1. U dient zich te houden aan de nadere regel kabels en leidingen gemeente Utrecht, en de bij deze vergunning gevoegde bijlage(n).
2. De uitvoering van uw dit project is gepland in de hierboven genoemde periode. U dient de exacte data voor instemming (minimaal) twee weken voor de start van het werk door te geven aan e-mail: 5.1.2.e@utrecht.nl 5.1.2.e@utrecht.nl 5.1.2.e@utrecht.nl.
3. Zolang de onderhavige kabels en leidingen in de grond liggen, moet u deze toestemming op verzoek van de gemeente kunnen tonen.
4. U dient zich te houden aan:
bijlage 1: Aanvullende voorschriften
bijlage 2: tekening akk

Inlichtingen en bezwaarschriftenclausule

Heeft u vragen?

Heeft u vragen, dan kunt u contact opnemen met Mevrouw 5.1.2.e of met één van haar collega's van de groep vergunningen, telefoon 14 030 of via de e-mail: 5.1.2.e@utrecht.nl.

Vindt u het besluit om bepaalde reden onjuist?

Als u vindt dat het besluit onjuist is, dan kunt u digitaal bezwaar maken. Daarvoor kunt u alleen gebruik maken van het door de gemeente beschikbaar gestelde digitale formulier. Dit vindt u op www.utrecht.nl/bezwaar. U kunt het bezwaar niet per e-mail insturen.

Maakt u liever per brief bezwaar, dan kunt u uw bezwaarschrift sturen aan de burgemeester.

Het adres is:

Postbus 16200
3500 CE Utrecht

Zorgt u ervoor dat u het bezwaarschrift indient binnen zes weken na de dag waarop deze brief is verzonden. Daarmee voorkomt u dat wij uw bezwaarschrift niet meer kunnen behandelen.

In het bezwaarschrift neemt u in ieder geval op:

- uw naam, adres, datum en handtekening; graag ook het telefoonnummer waar u overdag te bereiken bent;
- een omschrijving van het besluit waartegen het bezwaarschrift is gericht; vermeld u hierbij de verzenddatum en het kenmerk van dat besluit of stuur een kopie daarvan mee;
- de reden waarom u vindt dat het besluit onjuist is.

Met vriendelijke groet,
Burgemeester en wethouders van Utrecht
Namens deze,

5.1.2.e

M. Prijs
Hoofd Vergunningen

Bijlage 1: Aanvullende voorschriften.

1. Algemeen/Omgeving

- a. De vergunninghouder moet de bedrijven/bewoners/winkeliers in de directe omgeving tijdig vooraf informeren over de aard en de duur van de werkzaamheden.
- b. De vergunninghouder moet het werk afstemmen met projectleider 5.1.2.e i.v.m. overige werkzaamheden ter plekke (5.1.2.e 5.1.2.e @utrecht.nl).

2. Uitvoering

- a. De vergunninghouder moet de exacte uitvoerperiode (start- en einddatum) en de bewonersbrief tijdig (min. 14 werkdagen) doorgeven aan Tijdelijke Verkeersmaatregelen Utrecht (5.1.2.e @utrecht.nl).
- b. De vergunninghouder moet de werkzaamheden uitvoeren conform de richtlijnen van CROW 96b.


3. Verkeer

- a. De vergunninghouder moet ervoor zorgen dat het doorgaande verkeer (incl. fietsers) en de nood- en hulpdiensten geen hinder van deze werkzaamheden ondervinden.
- b. De vergunninghouder moet ervoor zorgen dat voetgangers en minder validen het werk veilig kunnen passeren.
- c. De vergunninghouder moet de in- en uitgangen vrijhouden.

GOEDGEKEURD
Door om 10:52,8-2-23

Aansluitingen worden verwijderd
in project PD056213 - Vinkertlaan 9
Controleren of alle aansluitingen zijn verwijderd
voordat het gasnet verwijderd wordt

T-stuk vervangen
voor een bocht

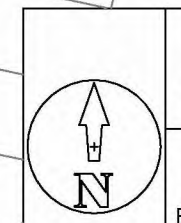

GAS NIEUW	Station	Station verwijderen	Buitenkast	LD-aansluiting	Aanboring	T-stuk	Sifon	Afsluiter	Isolatiekoppeling
	Verloopstuk	Materialovergang	Leeflijdsvergang	Materialaverloop	Bescherming	Mediumvoerd	Stoppelpunt		
GAS BESTAAND	Station	Leveringspunt	Aanboring	T-stuk	Afsluiter	Isolatiestuk	Stoppelpunt	Meetpunt / Afblaas	
	Verloopstuk	Materialovergang	Leeflijdsvergang	Reparatiestuk	Bescherming	Mediumvoerd	Eindstuk		
	Zakbaak	Ext. huisdrukregelaar	KB meetpaal	KB meetpunt	Lekherstel	Diepteligging	KB annode	Sifon	
	LD-aansl. leiding	30 MBar	100 MBar	200 MBar	1 - 4 Bar	8 Bar	Buiten Bedrijf		

Opmerkingen: Geen		Wijz: #0	Datum: 23-5-2022
Tracelengte: Mtr.		Getekend door: 512.e	Goedgekeurd door Engineer: 512.e
STEDIN 20220516 Trace Gas		Goedgekeurd door ONC/OIV: 512.e	Goedgekeurd door ONC/OIV: 512.e
Omloop 1 Utrecht		Project: PD080867 Omloop 1 UTRECHT	Ordernr: PD080867
LD plan		Documentnr: 20220516-0867-001	Status: Vrij voor uitvoering
Volgend bladnr: N.v.t.		Detailontwerp/Vergunning G	Bladnr: 001

Auteursrecht voorbehouden volgens de wet.

Stedin Netten

t.a.v. de 5.1.2.e

Blaak 8

3011 TA ROTTERDAM

5.1.2.e

Behandeld door Mevrouw 5.1.2.e
Doorkiesnummer 14 030
E-mail 5.1.2.e@utrecht.nl
Bijlage(n) zie punt 4.

Datum 27 januari 2023
Ons kenmerk HZ_GROP-22-19233
Onderwerp Kabel- en leidingvergunning, groot

Uw brief van: 3 juni 2022
Uw Kenmerk: Omloop1 - 388203 PD080867

Verzonden
 Bij antwoord datum, kenmerk en onderwerp vermelden

Geachte 5.1.2.e

Hierbij verlenen wij u de vergunning, op grond van artikel 6 van de Verordening ondergrond: kabels, leidingen en boomwortels Utrecht, voor kabels en leidingen (tussen 100 en 500 meter).

Deze vergunning is geldig van 30 januari 2023 t/m 5 mei 2023 voor de volgende locatie(s): Vinkertlaan, Omloop, Anton Geesinkstraat te Utrecht.

Voor het in behandeling nemen van deze aanvraag bent u aan de gemeente Utrecht een legesbedrag van € 5.1.2.b (vrij van BTW) verschuldigd. Een factuur wordt u afzonderlijk toegezonden.

Aan deze vergunning verbinden wij de volgende voorschriften:

1. U dient zich te houden aan de nadere regel kabels en leidingen gemeente Utrecht, en de bij deze vergunning gevoegde bijlage(n).
2. De uitvoering van uw dit project is gepland in de hierboven genoemde periode. U dient de exacte data voor instemming (minimaal) twee weken voor de start van het werk door te geven aan e-mail: 5.1.2.e@utrecht.nl 5.1.2.e@utrecht.nl 5.1.2.e@utrecht.nl.
3. Zolang de onderhavige kabels en leidingen in de grond liggen, moet u deze toestemming op verzoek van de gemeente kunnen tonen.
4. U dient zich te houden aan:
 bijlage 1: Aanvullende voorschriften
 bijlage 2: Tekening akk
 bijlage 3: Verslag KTV 739

Inlichtingen en bezwaarschriftenclausule

Heeft u vragen?

Heeft u vragen, dan kunt u contact opnemen met Mevrouw 5.1.2.e of met één van haar collega's van de groep vergunningen, telefoon 14 030 of via de e-mail: 5.1.2.e@utrecht.nl.

Vindt u het besluit om bepaalde reden onjuist?

Als u vindt dat het besluit onjuist is, dan kunt u digitaal bezwaar maken. Daarvoor kunt u alleen gebruik maken van het door de gemeente beschikbaar gestelde digitale formulier. Dit vindt u op www.utrecht.nl/bezwaar. U kunt het bezwaar niet per e-mail insturen.

Maakt u liever per brief bezwaar, dan kunt u uw bezwaarschrift sturen aan de burgemeester.

Het adres is:

Postbus 16200
3500 CE Utrecht

Zorgt u ervoor dat u het bezwaarschrift indient binnen zes weken na de dag waarop deze brief is verzonden. Daarmee voorkomt u dat wij uw bezwaarschrift niet meer kunnen behandelen.

In het bezwaarschrift neemt u in ieder geval op:

- uw naam, adres, datum en handtekening; graag ook het telefoonnummer waar u overdag te bereiken bent;
- een omschrijving van het besluit waartegen het bezwaarschrift is gericht; vermeld u hierbij de verzenddatum en het kenmerk van dat besluit of stuur een kopie daarvan mee;
- de reden waarom u vindt dat het besluit onjuist is.

Met vriendelijke groet,
Burgemeester en wethouders van Utrecht
Namens deze,

5.1.2.e

M. Prijs
Hoofd Vergunningen

Bijlage 1: Aanvullende voorschriften.

1. Algemeen/Omgeving

- a. De vergunninghouder moet de bedrijven/bewoners/winkeliers in de directe omgeving tijdig vooraf informeren over de aard en de duur van de werkzaamheden.
- b. De vergunninghouder moet het werk afstemmen met projectleider 5.1.2.e i.v.m. overige werkzaamheden ter plekke (5.1.2.e - 5.1.2.e @utrecht.nl), (zie bijlage 4).

2. Uitvoering

- a. De vergunninghouder moet de exacte uitvoerperiode (start- en einddatum) en de bewonersbrief tijdig (min. 14 werkdagen) doorgeven aan Tijdelijke Verkeersmaatregelen Utrecht (5.1.2.e @utrecht.nl).
- b. De vergunninghouder moet de werkzaamheden uitvoeren conform de richtlijnen van CROW 96b.

3. Verkeer

- a. De vergunninghouder moet ervoor zorgen dat het doorgaande verkeer (incl. fietsers) en de nood- en hulpdiensten geen hinder van deze werkzaamheden ondervinden.
- b. De vergunninghouder moet ervoor zorgen dat voetgangers en minder validen het werk veilig kunnen passeren.
- c. De vergunninghouder moet de in- en uitgangen vrijhouden.

From: "VTH-VERG Kabels en Leidingen" on behalf of "5.1.2.e"
Sent: Thu, 8 Dec 2022 13:27:48 +0100
To: "Communicatie | WoWportaal" <5.1.2.e@wowportaal.nl>;
"5.1.2.e" <5.1.2.e@vwtelecom.com> <5.1.2.e@vwtelecom.com>
Subject: Grote kabel- en leidingvergunning Vinkertlaan, Anton Geesinkstraat, Omloop, Everard Zoudenbachstraat (KPN) verlenging
Attachments: KPN 22-30766 verl..pdf

Met vriendelijke groet,

5.1.2.e 5.1.2.e 5.1.2.e
Vergunningverlener Openbare Ruimte

5.1.2.e
5.1.2.e@utrecht.nl
www.utrecht.nl
Gemeente Utrecht
Vergunningen, Toezicht en Handhaving



Van: Communicatie | WoWportaal <5.1.2.e@wowportaal.nl>
Verzonden: woensdag 30 november 2022 09:53
Aan: VTH-VERG Kabels en Leidingen <5.1.2.e@utrecht.nl>
Onderwerp: Instemmingsbesluit 402066: nieuwe notitie toegevoegd

goedemorgen, zou deze vergunning verlengd kunnen worden tot eind juni 2023? Dit ivm het zand wat vrijkomt bij het verwijderen van de kabel. Het pand aan de omloop is nog niet gesloopt, dus zou het zand op de rijbaan terecht komen, waardoor deze een tijd afgesloten zou zijn. Wanneer het pand gesloopt is, kan het zand wat vrijkomt op het sloofterrein geplaatst worden. Dit in overleg met bouwer en mede nutspartijen

Instemmingsbesluit 402066: nieuwe notitie toegevoegd

Notitie: goedemorgen, zou deze vergunning verlengd kunnen worden tot eind juni 2023? Dit ivm het zand wat vrijkomt bij het verwijderen van de kabel. Het pand aan de omloop is nog niet gesloopt, dus zou het zand op de rijbaan terecht komen, waardoor deze een tijd afgesloten zou zijn. Wanneer het pand gesloopt is, kan het zand wat vrijkomt op het sloofterrein geplaatst worden. Dit in overleg met bouwer en mede nutspartijen

Aangemaakt door: 5.1.2.e 5.1.2.e@vwtelecom.com; 5.1.2.e VolkerWessels Telecom IT
| KPN B.V.

Datum en tijd ingediend: 29-11-2022 11:21

Datum ingediend: 5-8-2022 10:21

Wegbeheerder: Gemeente Utrecht

Adres: Vinkertlaan 1 , 3552AJ, Utrecht

Type werk: Groot Geprogrammeerd Werk

Netbeheerder: VolkerWessels Telecom IT | KPN B.V.

Aanvrager: 5.1.2.e 5.1.2.e

Kenmerk netbeheerder:

Aangevraagde periode: 24-10-2022 - 30-12-2022

Goedgekeurde periode: 24-10-2022 - 30-12-2022

Kenmerk (weg)beheerder: HZ_GROP-22-30766
:

Wij verzoeken u uw reactie te sturen naar: 5.1.2.e [@wowportaal.nl](mailto:5.1.2.e@wowportaal.nl)

Voor inhoudelijke vragen verwijzen wij u naar de aanvrager.

Wij vertrouwen erop u hiermee voldoende te hebben geïnformeerd.



Werkplein Ondergronds Werken: 088 23 44 700 / 5.1.2.e [@wowportaal.nl](mailto:5.1.2.e@wowportaal.nl)

U ontvangt deze E-mail omdat bovenstaande gebruiker uitdrukkelijk heeft aangegeven u te willen informeren over deze toevoeging.

KPN B.V.
 t.a.v. de 5.1.2.e
 Wilhelminakade 123
 3072 AP ROTTERDAM

VERLENGING

5.1.2.e

Behandeld door 5.1.2.e
Doorkiesnummer 14 030
E-mail 5.1.2.e @utrecht.nl
Bijlage(n) zie punt 4.

Datum 8 december 2022
Ons kenmerk HZ_GROP-22-30766
Onderwerp Kabel- en leidingvergunning, groot

Uw brief van: 30 november 2022
Uw Kenmerk: 402066

Verzonden
 Bij antwoord datum, kenmerk en onderwerp vermelden

Geachte heer 5.1.2.e

Hierbij delen wij u mee, op grond van de Telecommunicatiewet en de Verordening ondergrond: kabels, leidingen en boomwortels gemeente Utrecht, in te stemmen met de door u gemelde werkzaamheden aan telecomkabels Telecom (tussen 100 en 500 meter)

Dit instemmingsbesluit is geldig van 24 oktober 2022 t/m 30 juni 2023 voor de volgende locatie(s): Vinkertlaan, Anton Geesinkstraat, Omloop, Everard Zoudenbachstraat te Utrecht.

Voor het in behandeling nemen van deze aanvraag bent u aan de gemeente Utrecht een legesbedrag van € 5.1.2.b (vrij van BTW) verschuldigd. Een factuur wordt u afzonderlijk toegezonden.

Aan dit instemmingsbesluit verbinden wij de volgende voorschriften:

1. U dient zich te houden aan de nadere regel kabels en leidingen gemeente Utrecht, en de bij deze vergunning gevoegde bijlage(n).
2. De uitvoering van uw dit project is gepland in de hierboven genoemde periode. U dient de exacte data voor instemming (minimaal) twee weken voor de start van het werk door te geven aan e-mail: 5.1.2.e @utrecht.nl 5.1.2.e @utrecht.nl 5.1.2.e @utrecht.nl.
3. Zolang de onderhavige kabels en leidingen in de grond liggen, moet u deze toestemming op verzoek van de gemeente kunnen tonen.
4. U dient zich te houden aan:
 bijlage 1: Aanvullende voorschriften

Inlichtingen en bezwaarschriftenclausule

Heeft u vragen?

Heeft u vragen, dan kunt u contact opnemen met 5.1.2.e of met één van haar collega's van de groep vergunningen, telefoon 14 030 of via de e-mail: 5.1.2.e @utrecht.nl.

Vindt u het besluit om bepaalde reden onjuist?

Als u vindt dat het besluit onjuist is, dan kunt u digitaal bezwaar maken. Daarvoor kunt u alleen gebruik maken van het door de gemeente beschikbaar gestelde digitale formulier. Dit vindt u op www.utrecht.nl/bezwaar. U kunt het bezwaar niet per e-mail insturen.

Maakt u liever per brief bezwaar, dan kunt u uw bezwaarschrift sturen aan de burgemeester.

Het adres is:


Postbus 16200
3500 CE Utrecht

Zorgt u ervoor dat u het bezwaarschrift indient binnen zes weken na de dag waarop deze brief is verzonden. Daarmee voorkomt u dat wij uw bezwaarschrift niet meer kunnen behandelen.

In het bezwaarschrift neemt u in ieder geval op:

- uw naam, adres, datum en handtekening; graag ook het telefoonnummer waar u overdag te bereiken bent;
- een omschrijving van het besluit waartegen het bezwaarschrift is gericht; vermeld u hierbij de verzenddatum en het kenmerk van dat besluit of stuur een kopie daarvan mee;
- de reden waarom u vindt dat het besluit onjuist is.

Met vriendelijke groet,
Burgemeester en wethouders van Utrecht
Namens deze,

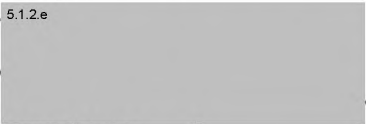5.1.2.e

M. Prijs
Hoofd Vergunningen

Bijlage 1: Aanvullende voorschriften.

1. Algemeen/Omgeving

- a. De vergunninghouder moet de bedrijven/bewoners/winkeliers in de directe omgeving tijdig vooraf informeren over de aard en de duur van de werkzaamheden.
- b. De vergunninghouder moet het werk afstemmen met de overige werkzaamheden ter plekke (zie projectkaart(en)).

2. Uitvoering

- a. De vergunninghouder moet de exacte uitvoerperiode (start- en einddatum) en de bewonersbrief tijdig (min. 14 werkdagen) doorgeven aan Tijdelijke Verkeersmaatregelen Utrecht (5.1.2.e@utrecht.nl).
- b. De vergunninghouder moet de werkzaamheden uitvoeren conform de richtlijnen van CROW 96b.
- c. De vergunninghouder moet zich houden aan de extra bepalingen werken rond bomen (zie bijlage).

3. Verkeer

- a. De vergunninghouder moet ervoor zorgen dat het doorgaande verkeer (incl. fietsers) en de nood- en hulpdiensten geen hinder van deze werkzaamheden ondervinden.
- b. De vergunninghouder moet ervoor zorgen dat voetgangers en minder validen het werk veilig kunnen passeren.
- c. De vergunninghouder moet de in- en uitgangen vrijhouden.

From: "VTH-VERG Kabels en Leidingen" on behalf of "5.1.2.b"
Sent: Fri, 14 Oct 2022 16:09:53 +0200
To: "5.1.2.e" <communicatie@5.1.2.b>; "5.1.2.b" <5.1.2.b@vwtelecom.com>
<5.1.2.b@vwtelecom.com>
Subject: Grote kabel- en leidingvergunning Vinkertlaan, Anton Geesinkstraat, Omloop, Everard Zoudenbachstraat (KPN)
Attachments: KPN 22-30766.pdf, tekening Vinkertlaan, Anton Geesinkstraat, Omloop, Everard Zoudenbachstraat (acc).pdf, Extra bepalingen werken rond bomen.pdf

Met vriendelijke groet,

5.1.2.e 5.1.2.b 5.1.2.e
Vergunningverlener Openbare Ruimte

5.1.2.e
5.1.2.e [@utrecht.nl](mailto:5.1.2.e@utrecht.nl)
www.utrecht.nl
Gemeente Utrecht
Vergunningen, Toezicht en Handhaving



KPN B.V.
 t.a.v. de 5.1.2.e
 Wilhelminakade 123
 3072 AP ROTTERDAM

5.1.2.e

Behandeld door 5.1.2.e
Doorkiesnummer 14 030
E-mail 5.1.2.e @utrecht.nl
Bijlage(n) zie punt 4.

Datum 7 oktober 2022
Ons kenmerk HZ_GROP-22-30766
Onderwerp Kabel- en leidingvergunning, groot

Uw brief van: 1 september 2022
Uw Kenmerk: 402066

Verzonden
 Bij antwoord datum, kenmerk en onderwerp vermelden

Geachte 5.1.2.e

Hierbij delen wij u mee, op grond van de Telecommunicatiewet en de Verordening ondergrond: kabels, leidingen en boomwortels gemeente Utrecht, in te stemmen met de door u gemelde werkzaamheden aan telecomkabels Telecom (tussen 100 en 500 meter)

Dit instemmingsbesluit is geldig van 24 oktober 2022 t/m 30 december 2022 voor de volgende locatie(s): Vinkertlaan, Anton Geesinkstraat, Omloop, Everard Zoudenbachstraat te Utrecht.

Voor het in behandeling nemen van deze aanvraag bent u aan de gemeente Utrecht een legesbedrag van € 5.1.2.b (vrij van BTW) verschuldigd. Een factuur wordt u afzonderlijk toegezonden.

Aan dit instemmingsbesluit verbinden wij de volgende voorschriften:

1. U dient zich te houden aan de nadere regel kabels en leidingen gemeente Utrecht, en de bij deze vergunning gevoegde bijlage(n).
2. De uitvoering van uw dit project is gepland in de hierboven genoemde periode. U dient de exacte data voor instemming (minimaal) twee weken voor de start van het werk door te geven aan e-mail: 5.1.2.e @utrecht.nl 5.1.2.e @utrecht.nl 5.1.2.e @utrecht.nl.
3. Zolang de onderhavige kabels en leidingen in de grond liggen, moet u deze toestemming op verzoek van de gemeente kunnen tonen.
4. U dient zich te houden aan:
 bijlage 1: Aanvullende voorschriften
 bijlage 2: tekening Vinkertlaan, Anton Geesinkstraat, Omloop, Everard Zoudenbachstraat (acc)
 bijlage 3: extra bepalingen werken rond bomen

Inlichtingen en bezwaarschriftenclausule

Heeft u vragen?

Heeft u vragen, dan kunt u contact opnemen met 5.1.2.e of met één van haar collega's van de groep vergunningen, telefoon 14 030 of via de e-mail: 5.1.2.e @utrecht.nl.

Vindt u het besluit om bepaalde reden onjuist?

Als u vindt dat het besluit onjuist is, dan kunt u digitaal bezwaar maken. Daarvoor kunt u alleen gebruik maken van het door de gemeente beschikbaar gestelde digitale formulier. Dit vindt u op www.utrecht.nl/bezwaar. U kunt het bezwaar niet per e-mail insturen.

Maakt u liever per brief bezwaar, dan kunt u uw bezwaarschrift sturen aan de burgemeester.

Het adres is:

Postbus 16200
3500 CE Utrecht

Zorgt u ervoor dat u het bezwaarschrift indient binnen zes weken na de dag waarop deze brief is verzonden. Daarmee voorkomt u dat wij uw bezwaarschrift niet meer kunnen behandelen.

In het bezwaarschrift neemt u in ieder geval op:

- uw naam, adres, datum en handtekening; graag ook het telefoonnummer waar u overdag te bereiken bent;
- een omschrijving van het besluit waartegen het bezwaarschrift is gericht; vermeld u hierbij de verzenddatum en het kenmerk van dat besluit of stuur een kopie daarvan mee;
- de reden waarom u vindt dat het besluit onjuist is.

Met vriendelijke groet,
Burgemeester en wethouders van Utrecht
Namens deze,

5.1.2.e

M. Prijs
Hoofd Vergunningen

Bijlage 1: Aanvullende voorschriften.

1. Algemeen/Omgeving


- a. De vergunninghouder moet de bedrijven/bewoners/winkeliers in de directe omgeving tijdig vooraf informeren over de aard en de duur van de werkzaamheden.
- b. De vergunninghouder moet het werk afstemmen met de overige werkzaamheden ter plekke (zie projectkaart(en)).

2. Uitvoering

- a. De vergunninghouder moet de exacte uitvoerperiode (start- en einddatum) en de bewonersbrief tijdig (min. 14 werkdagen) doorgeven aan Tijdelijke Verkeersmaatregelen Utrecht (5.1.2.e@utrecht.nl).
- b. De vergunninghouder moet de werkzaamheden uitvoeren conform de richtlijnen van CROW 96b.
- c. De vergunninghouder moet zich houden aan de extra bepalingen werken rond bomen (zie bijlage).

3. Verkeer

- a. De vergunninghouder moet ervoor zorgen dat het doorgaande verkeer (incl. fietsers) en de nood- en hulpdiensten geen hinder van deze werkzaamheden ondervinden.
- b. De vergunninghouder moet ervoor zorgen dat voetgangers en minder validen het werk veilig kunnen passeren.
- c. De vergunninghouder moet de in- en uitgangen vrijhouden.

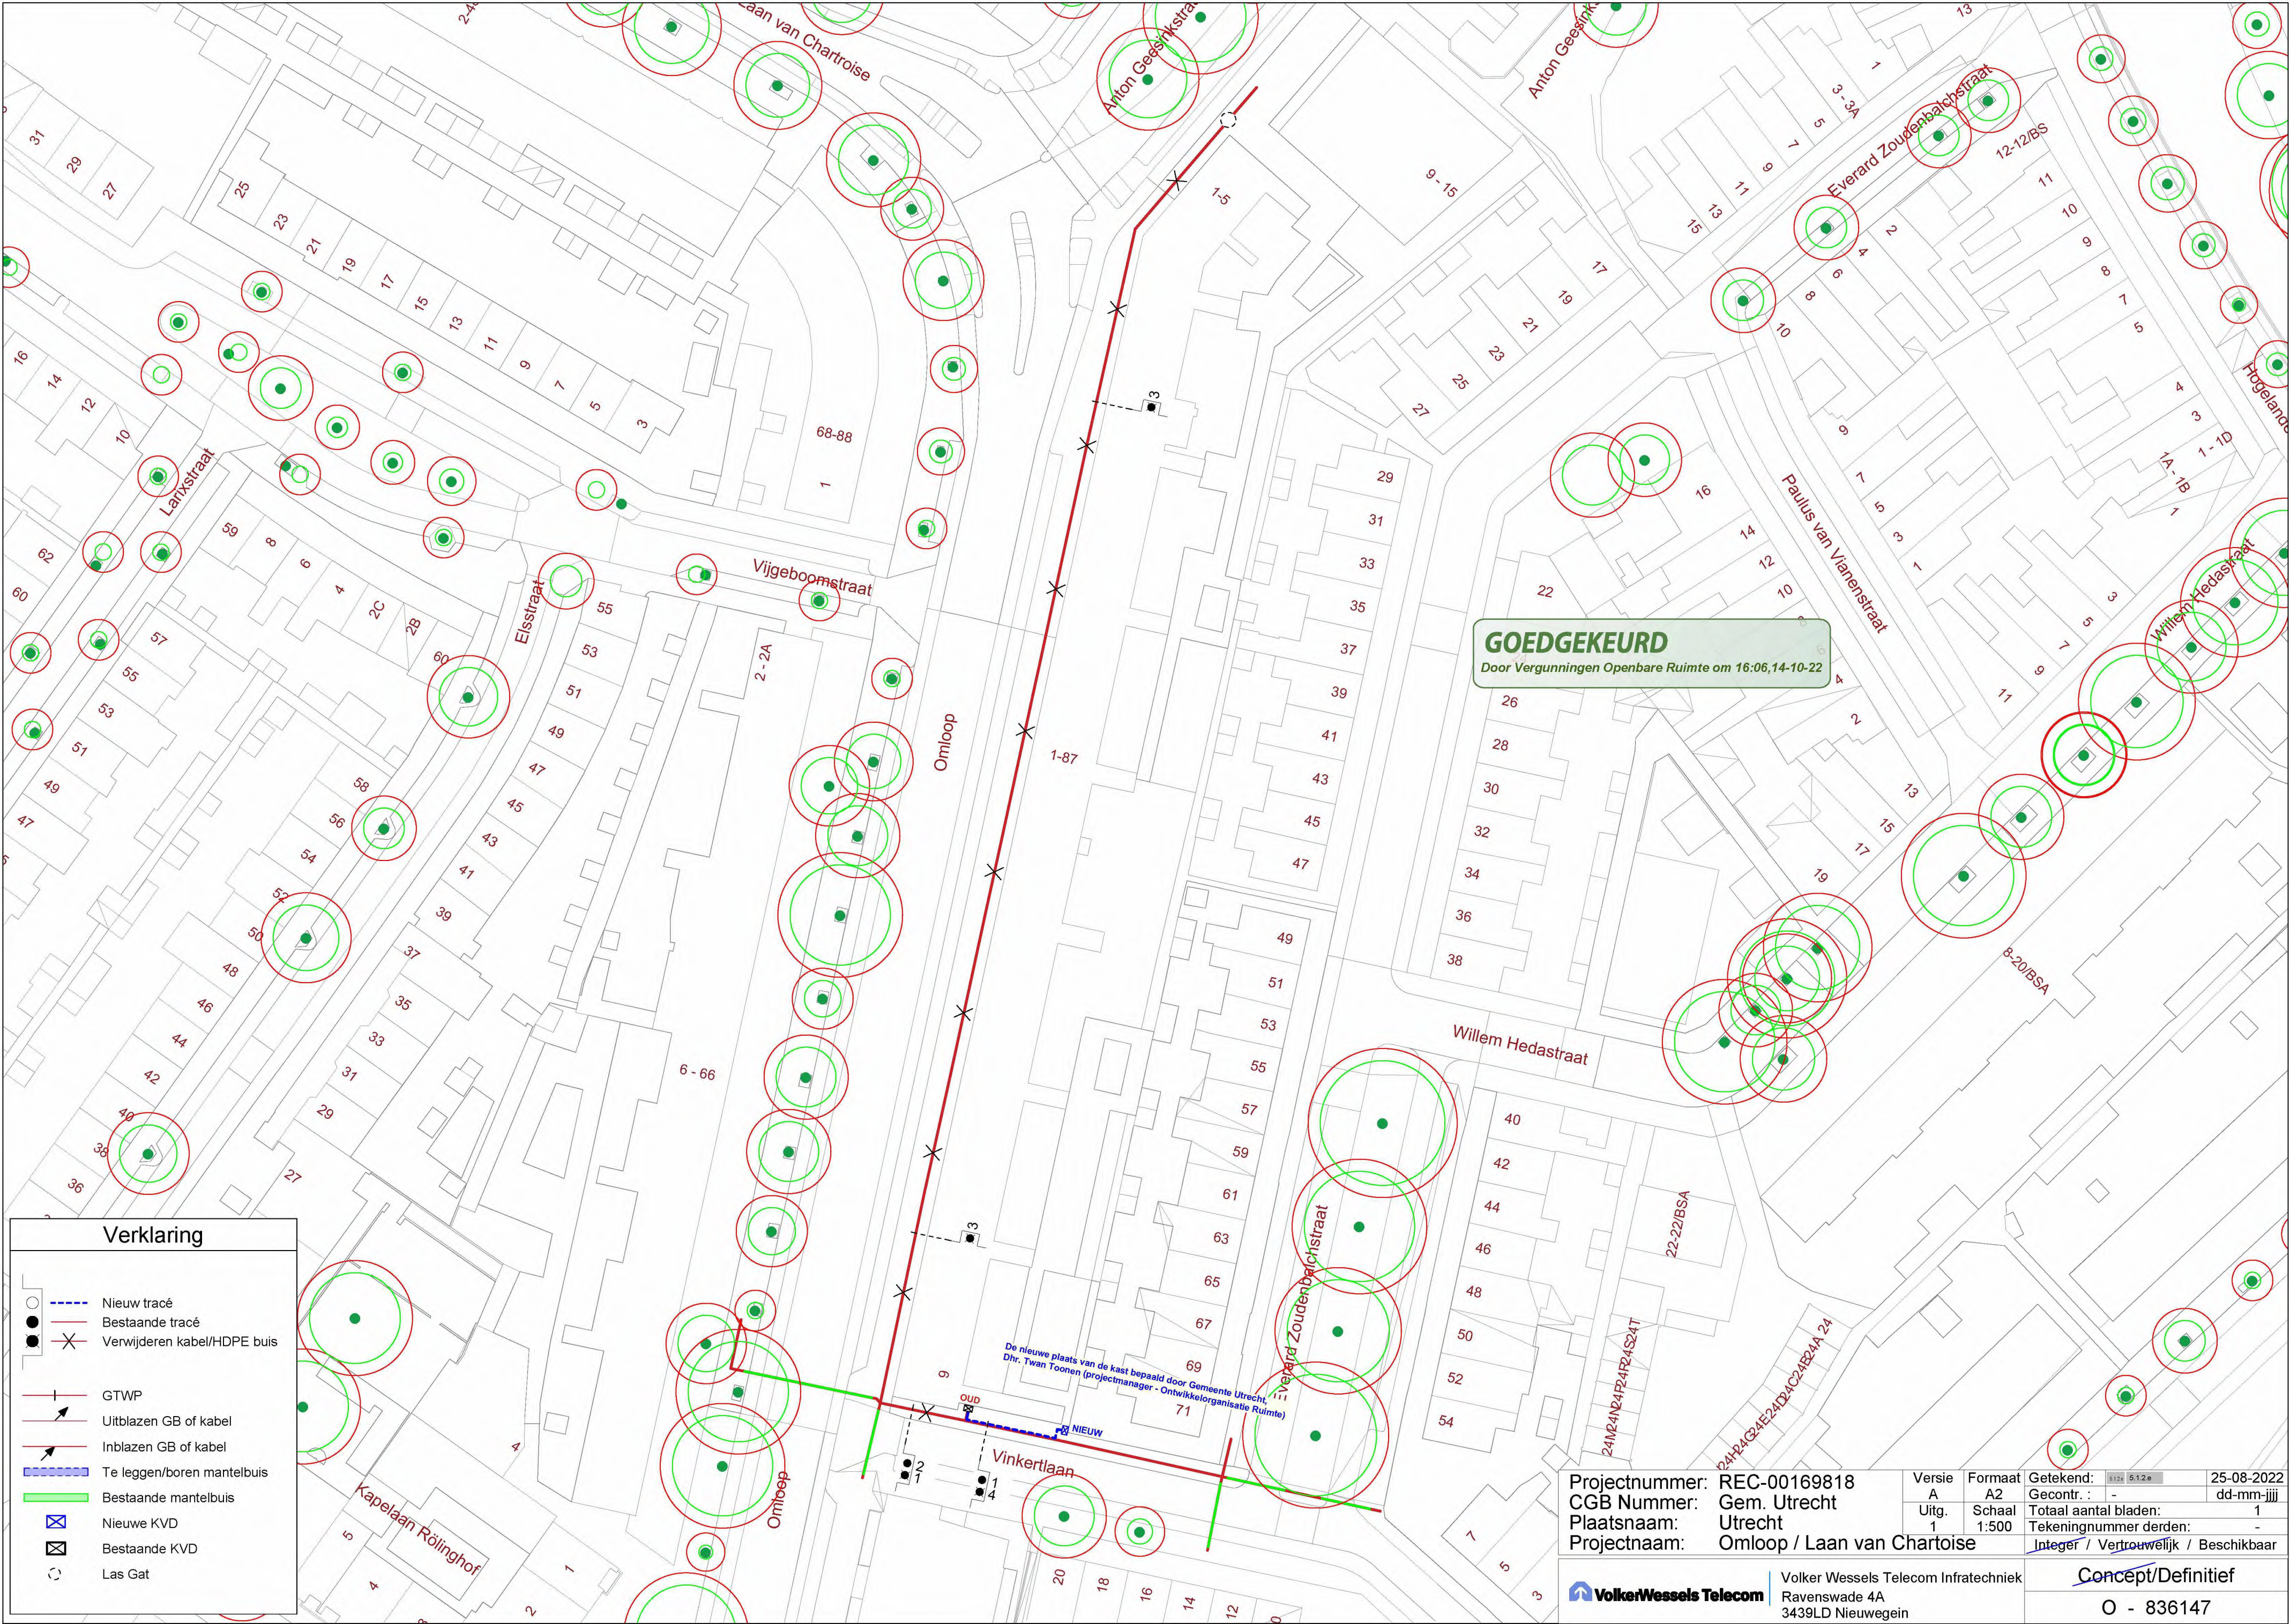

Extra bepalingen werken rond bomen.

De werkzaamheden dienen zodanig te worden uitgevoerd dat bomen en beplantingen zoveel mogelijk worden beschermd, hun groeimogelijkheden niet worden ontnomen, en er op geen enkele wijze gevaar voor de instandhouding van bomen kan ontstaan.

Daartoe dient de vergunninghouder de werkzaamheden uit te voeren met inachtneming van de eisen van de “Bomenposter werken rond bomen”, zoals omschreven in het Handboek Bomen van het Norminstituut Bomen.

De vergunninghouder hoeft in afwijking van de Bomenposter geen door het college goed te keuren werkplan in te dienen, mits hij bij de volgende voorschriften in acht neemt.

- a. de toezichthouder bomen wordt (minimaal) 24 uur vooraf gemeld wanneer en waar in een kwetsbare boomzone wordt gewerkt.
- b. fysieke bescherming boom: indien er met machines (kranen, graven of hijsen e.d.) in de nabijheid van kwetsbare boomzones wordt gewerkt: rondom de boom planken met drain voor demping (vanaf 10 cm tot minimaal 2 m.);
- c. binnen een kwetsbare boomzone mag nooit machinaal worden gegraven.
- d. Opslag (van materialen) is binnen de kwetsbare boomzone niet toegestaan; grond uit de sleuf mag tijdelijk op de boomspiegel worden gelegd, maar niet langer dan 48 uur blijven liggen.
- e. in de kwetsbare zone dienen de werkzaamheden zodanig te worden uitgevoerd dat afzonderlijke boomwortels niet of zo weinig mogelijk worden beschadigd, en er niet of zo weinig mogelijk wortels worden weggehaald. Wortels mogen alleen worden verplaatst als die voor de uitvoering van de werkzaamheden noodzakelijk is, en dienen dan altijd zo weinig mogelijk worden verplaatst. Hierbij geldt dat:
 - bundels met wortels mogen niet worden beschadigd en niet worden weggehaald;
 - als de werkzaamheden aan de leiding niet kunnen worden uitgevoerd zonder schade aan te brengen aan bundels met wortels of afzonderlijke wortels groter dan 2,5 cm., is voorafgaande toestemming van de toezichthouder bomen nodig.
- f. in de kwetsbare zone mag uitsluitende met de hand worden gegraven. Stabiliteitswortels (bij oudere bomen dan 30 jaar > 4 cm, bij jonge bomen > 2,5 cm) mogen nooit worden beschadigd of doorgezaagd, omdat de boom dan instabiel, dus gevaarlijk, wordt. Uitgangspunt is dat wortels niet worden verplaatst; In geval van teveel dikke wortels: grond afzuigen;
- g. bij geringe hoeveelheid fijne beworteling (minder dan 20% van totale wortelpakket) niet dikker dan 1 a 1.5 cm, wordt de start van de werkzaamheden onder toezicht uitgevoerd om vertrouwen in de werkwijze te winnen; (zie ook j., k., en l.). Bij een boom die grenst aan gesloten verharding (bv asfalt) geldt dat het wortelpakket zich beperkt en uitstrekt in het deel van de ondergrond dat water en lucht doorlaat, bijvoorbeeld via de stoep naar de voortuinen.
- h. bij teveel fijne beworteling (meer dan 20% van totale wortelpakket) of zware beworteling van bomen, wordt er eerst onderzocht of via een alternatieve werkwijze (inzet zuigwagen, doorschuiven, of alternatief tracé) beschadiging of het weghalen van beworteling kan worden voorkomen.
- i. is een alternatieve werkwijze naar het oordeel van de vergunninghouder redelijkerwijs niet uitvoerbaar is, en is ook alternatief tracé niet beschikbaar, dan dient de vergunninghouder dit te melden bij de opzichter/toezichthouder ondergrond, die een aanwijzing geeft over de wijze van uitvoering of het alternatieve tracé;
- j. wortels die langer dan 1 dag bloot liggen bij droge weersomstandigheden (zon, wind of vorst) toedekken met natte jute ter voorkoming van uitdrogen van deze wortels;

- k. ingedroogde wortels dienen voor verdichting terug gesnoeid te worden; dit geldt uitsluitend voor dunne wortels tot $\pm 1\text{cm } \varnothing$ die beschadigd zijn en nog uitsteken in de sleuf (zie g.);
- l. als wortels door de werkzaamheden worden beschadigd, dient dit te worden gemeld bij toezichthouder ondergrond. Deze wortels dienen recht te worden afgezaagd of geknipt. Deze werkzaamheden mogen pas worden uitgevoerd na overleg met en na het verkrijgen van goedkeuring van de toezichthouder bomen;
- m. er mag niet van de vergunning en de tekening worden afgeweken, tenzij de opzichter/toezichthouder ondergrond daarmee vooraf heeft ingestemd;
- n. de aanwijzingen van de opzichter/toezichthouder ondergrond en toezichthouder bomen moeten door de vergunningshouder worden opgevolgd.

Toezichthouder bomen

5.1.2.e

5.1.2.e @utrecht.nl

5.1.2.e

Opzichter/Toezichthouder ondergrond

5.1.2.e

5.1.2.e

5.1.2.e

5.1.2.e @utrecht.nl

5.1.2.e

@utrecht.nl

5.1.2.e

5.1.2.e