


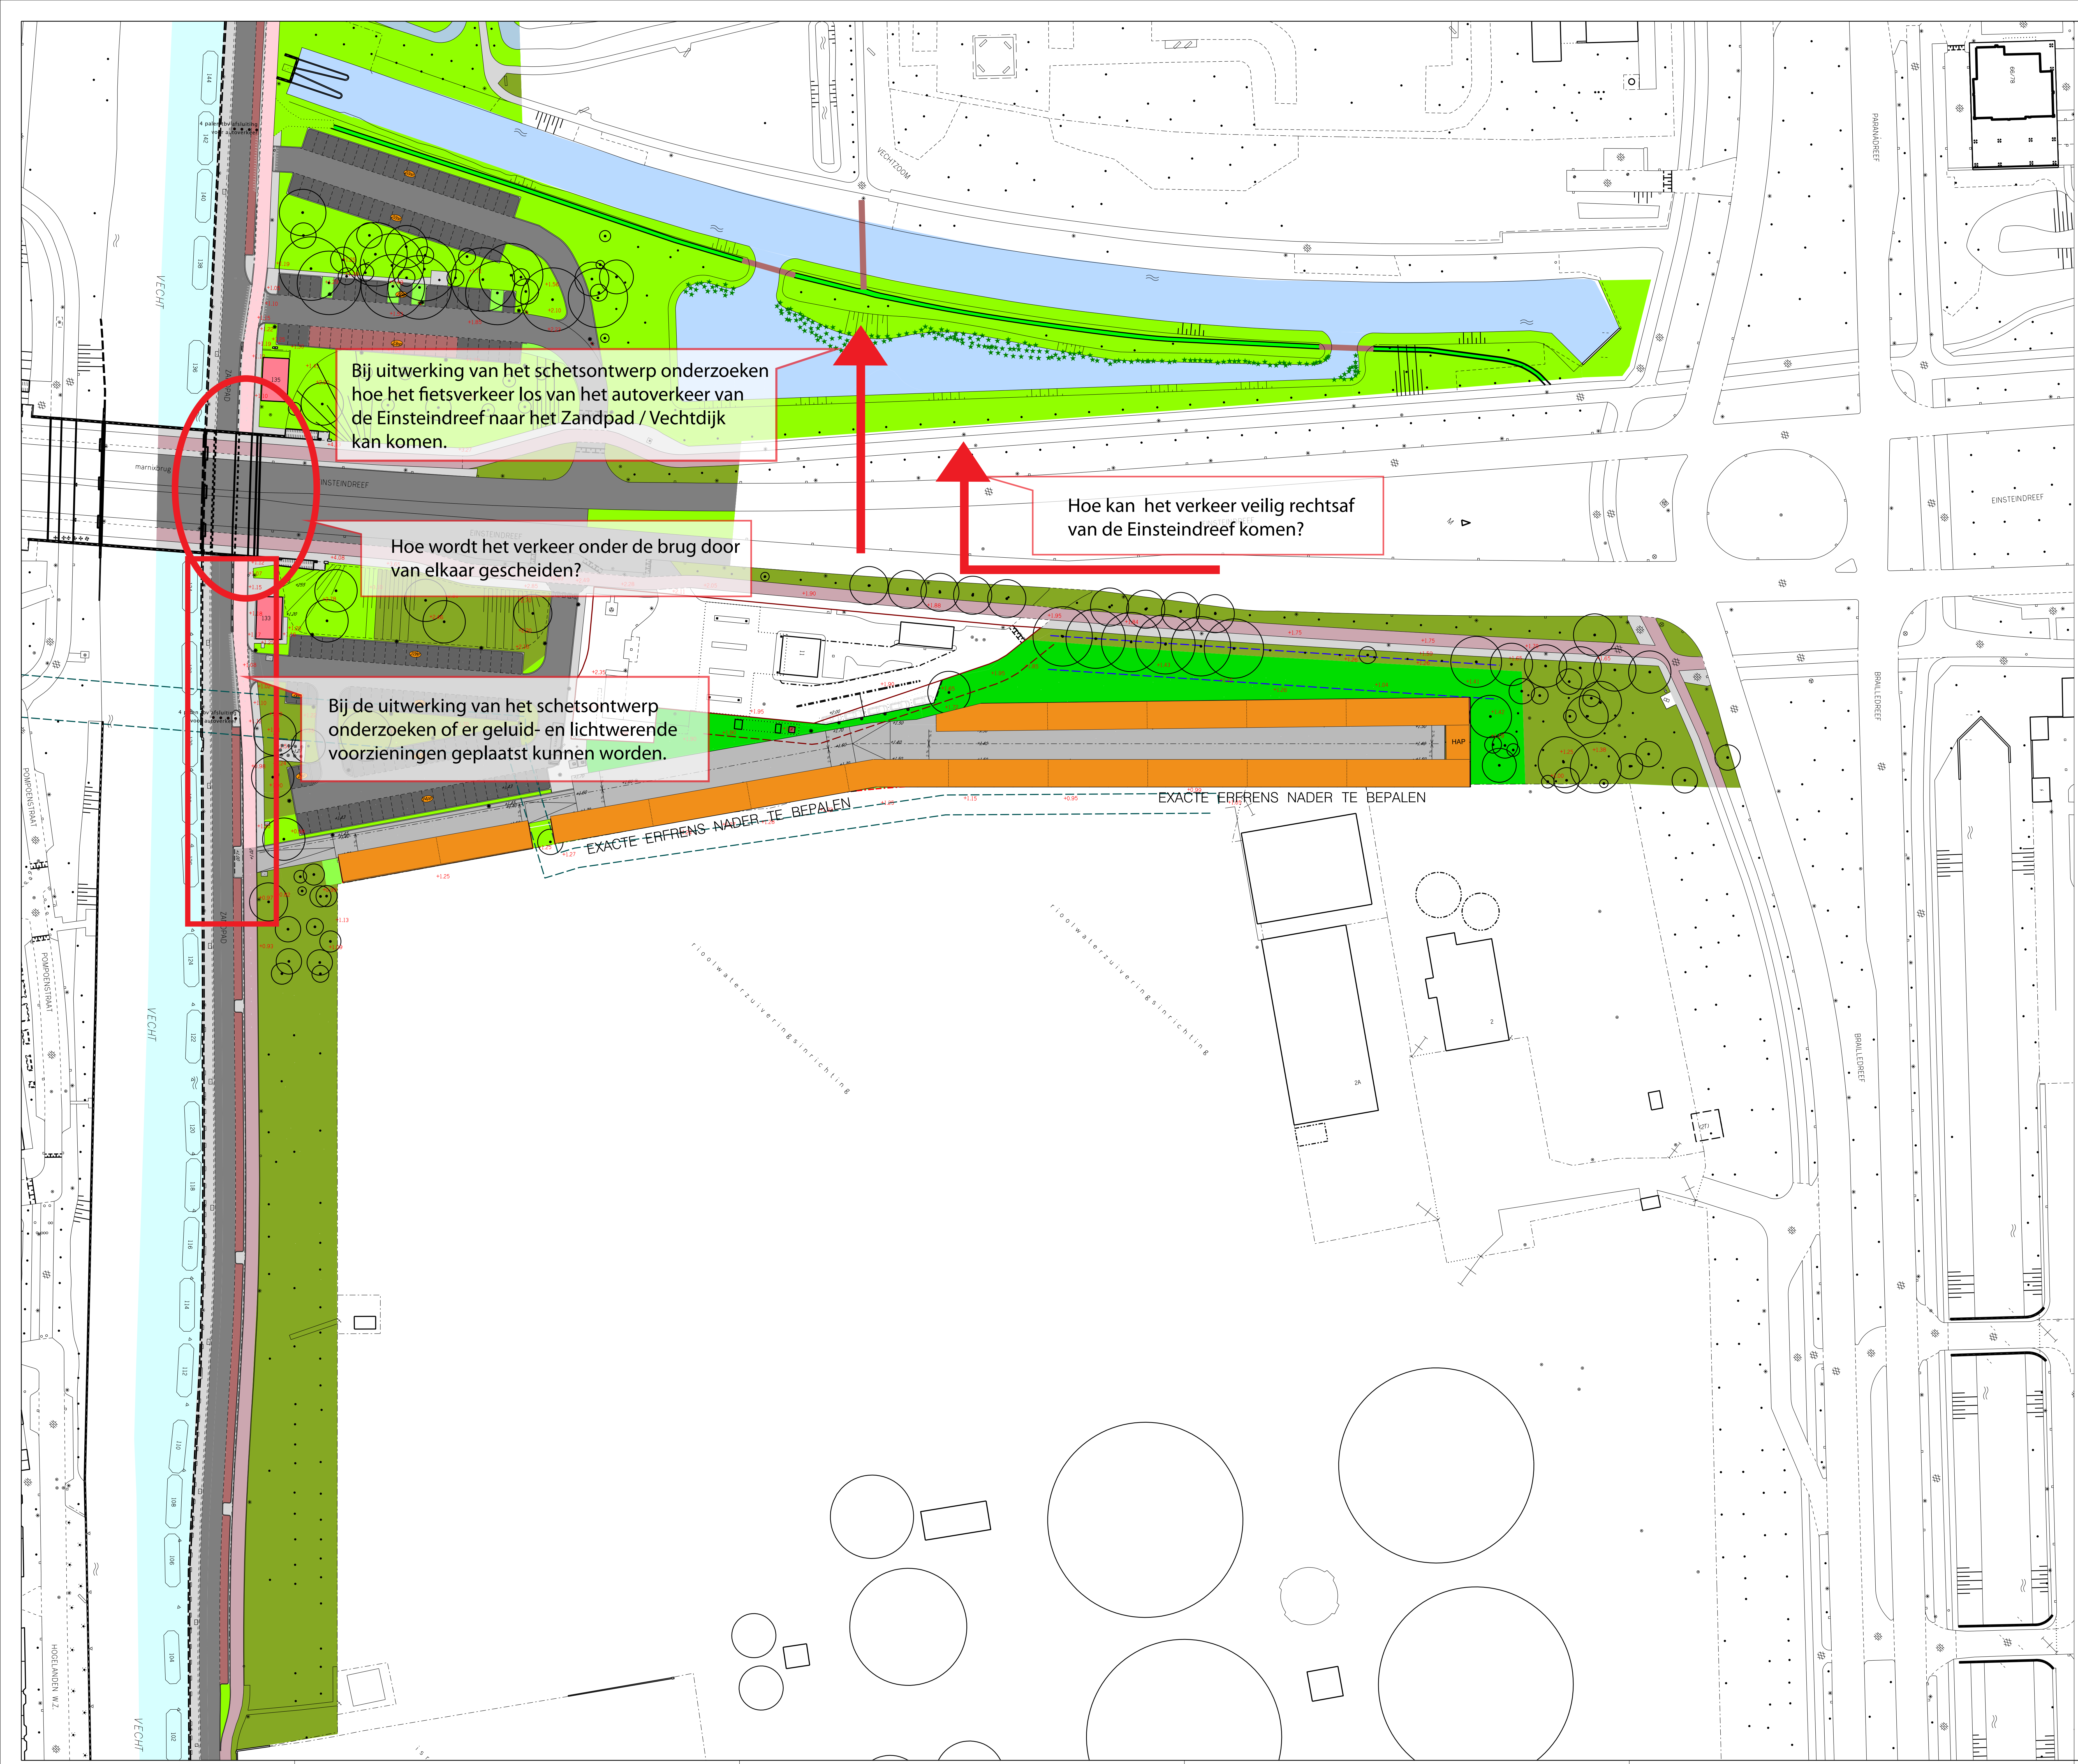

LEGENDA

- BEBOUWING

Bestaande bebouwing

Bestaande bebouwingkantoor

Nieuwe bebouwing, werkruimte
Werkruimte ~ 2 lagen
- VERHARDINGEN

Rijbaan
Asfalt

Parkeren bestaand
Elementverharding KF

Parkeren nieuw
Elementverharding KF

Fietspad
Bestaand handhaven

Voetpad
Klinkers KF

Trottoir
Bestaand te handhaven
- GROEN

Water

Bomen
Bestaand handhaven

Boom te verwijderen
Soortkeuze, zie inventarisatie

Gras

Beplanting
Soortkeuze nader te bepalen
- MEUBILAIR

Ondergrondse afvalcontainers
Wijze van afvalinzameling nader uit te werken

Urinoir
- OVERIG

+0.40

Hoogtepeilen nieuw

+1.42

Hoogtepeilen bestaand

Stadswerken

Opdrachtgever	Ruimtelijke en Ecolomische Ontwikkeling (REO)	Schaal 1:500	Formaat A0
Project	Nieuwe Zandpad raamprostitutie	Beheer	Status
		402.34801	voorbereiding
		Tekeningnummer	Datum: 10/09/2014
			Versie 1
Onderdeel	VO openbare ruimte	Getekend	A. C. Silvestrone
		Getoetst	
		Vrijgegeven	

IBU Stadsingenieurs

Baankeizers

Postbus 8275

3503 XJ Utrecht

Fax: 030 - 286 4323

www.ibu.nl

Postbus 8275

3503 XJ Utrecht

Fax: 030 - 286 4348