

 
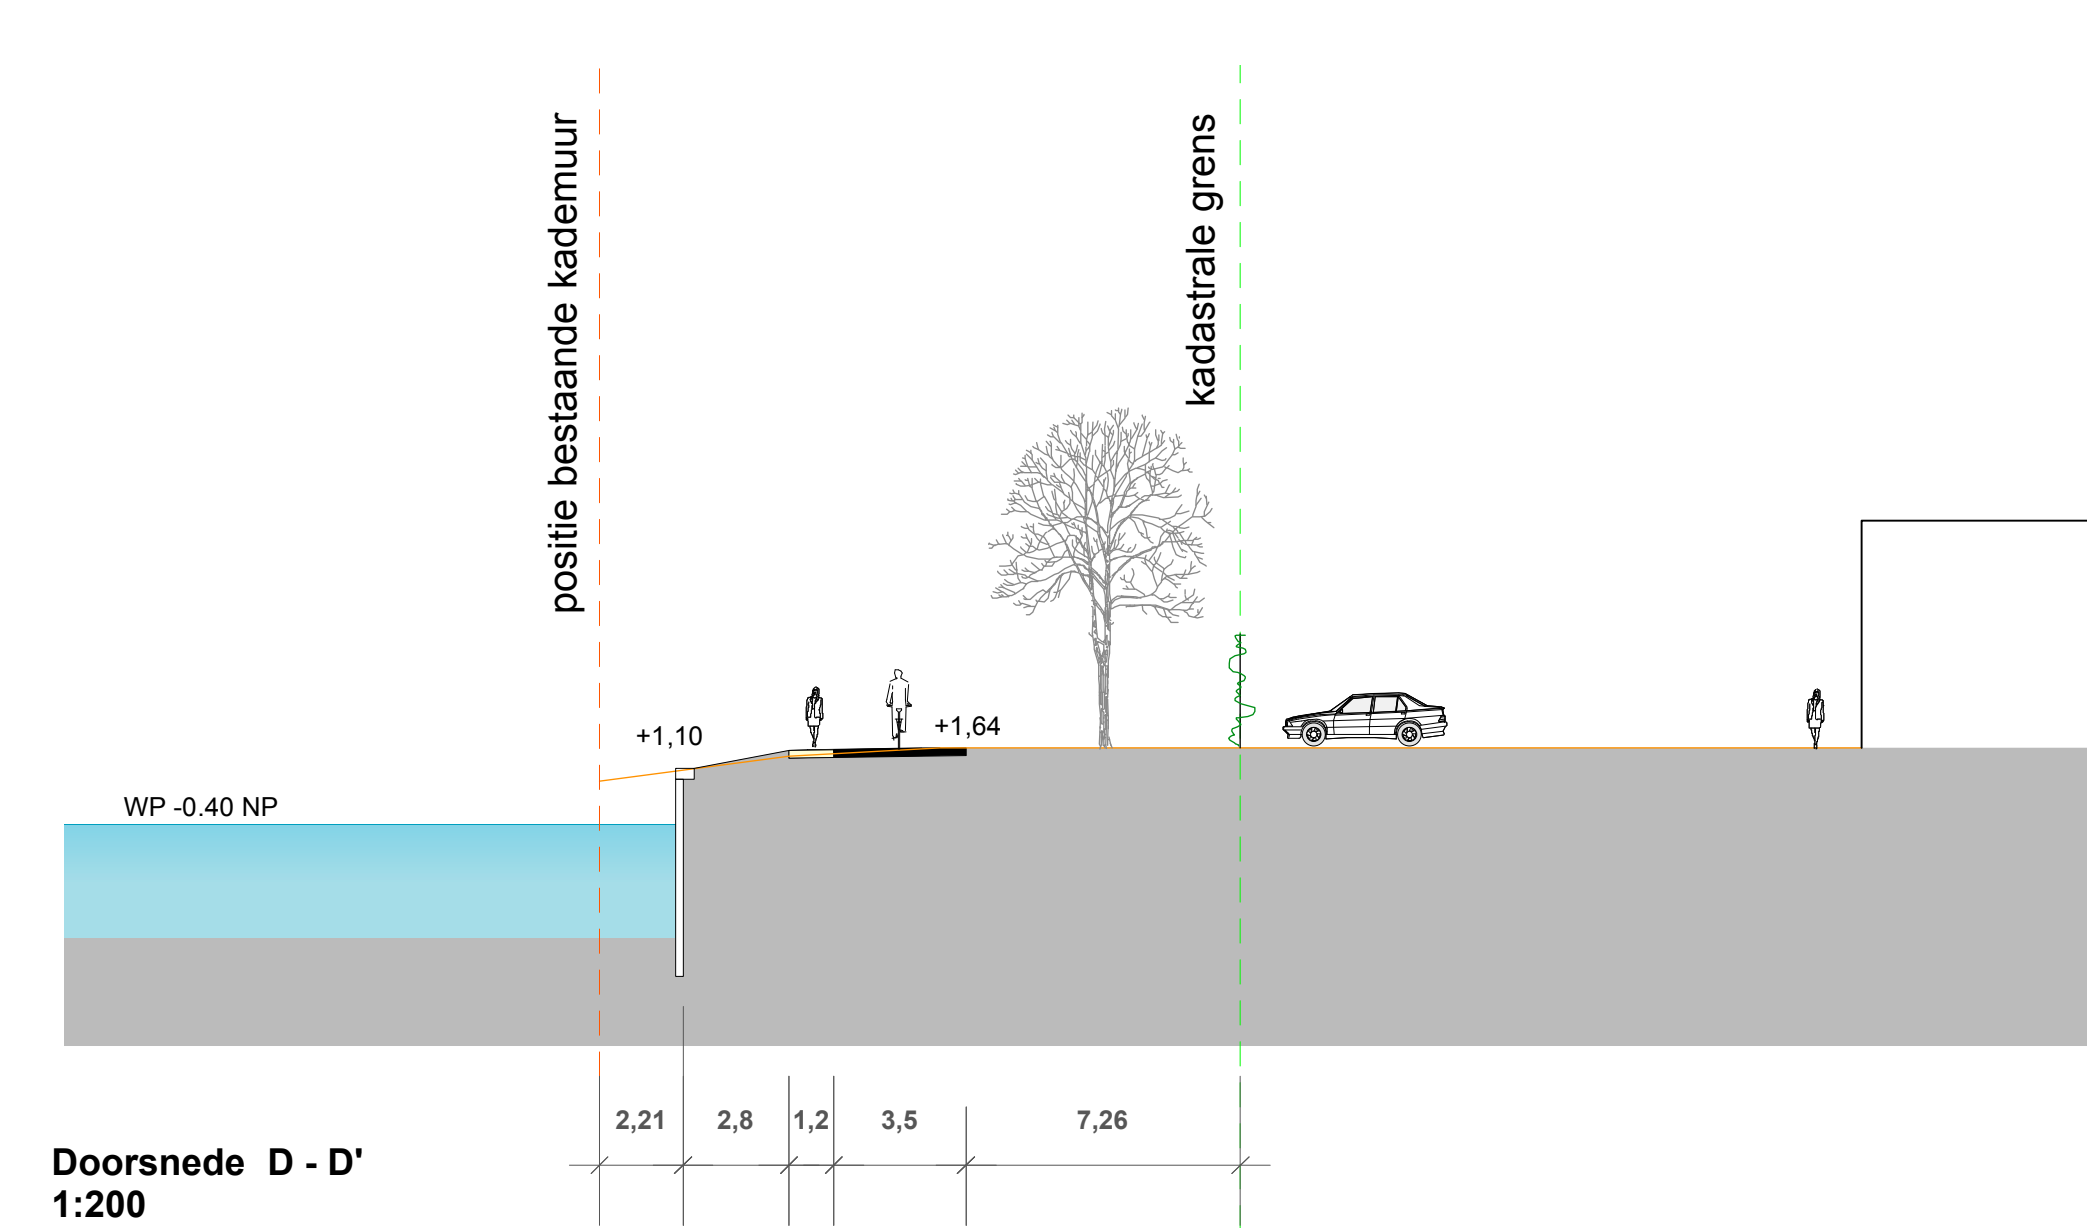
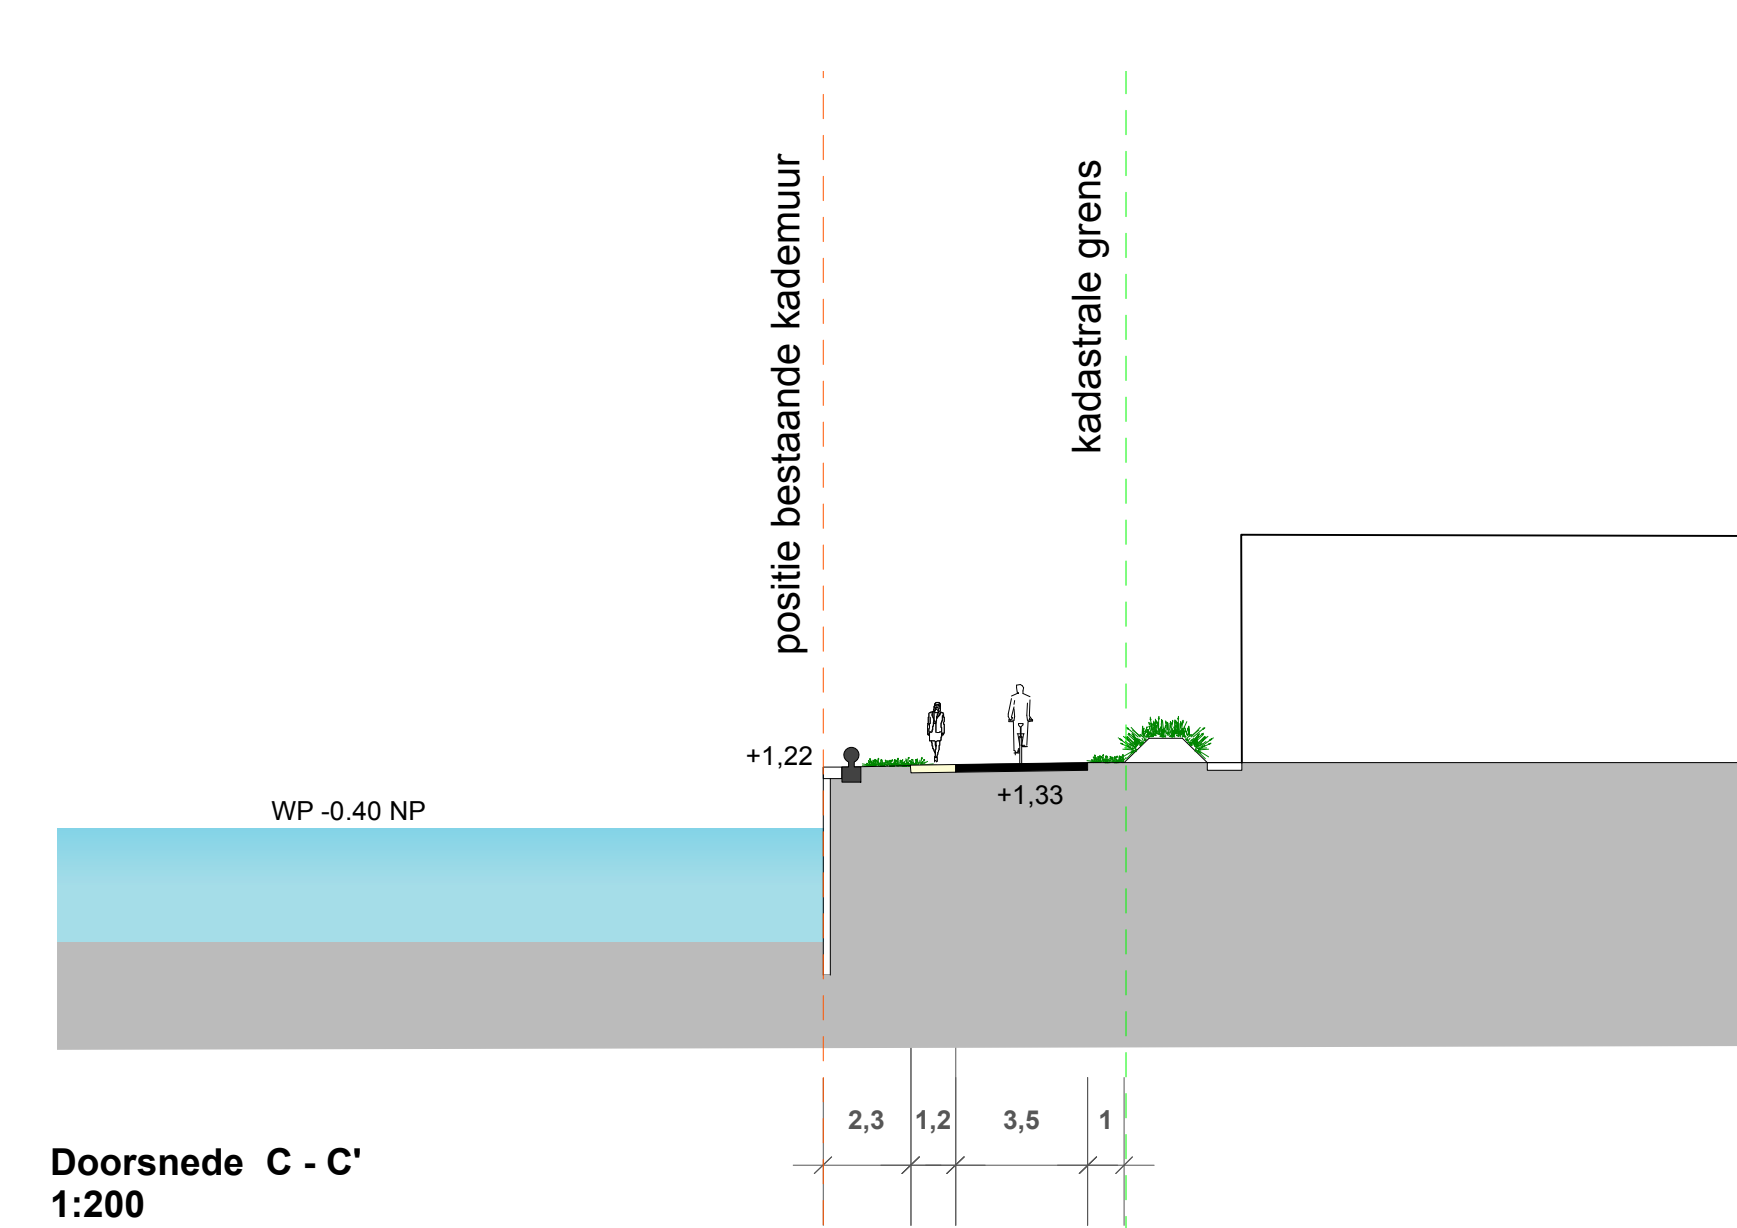


DEMKA BOCHT

Voorlopig Ontwerp 1:500

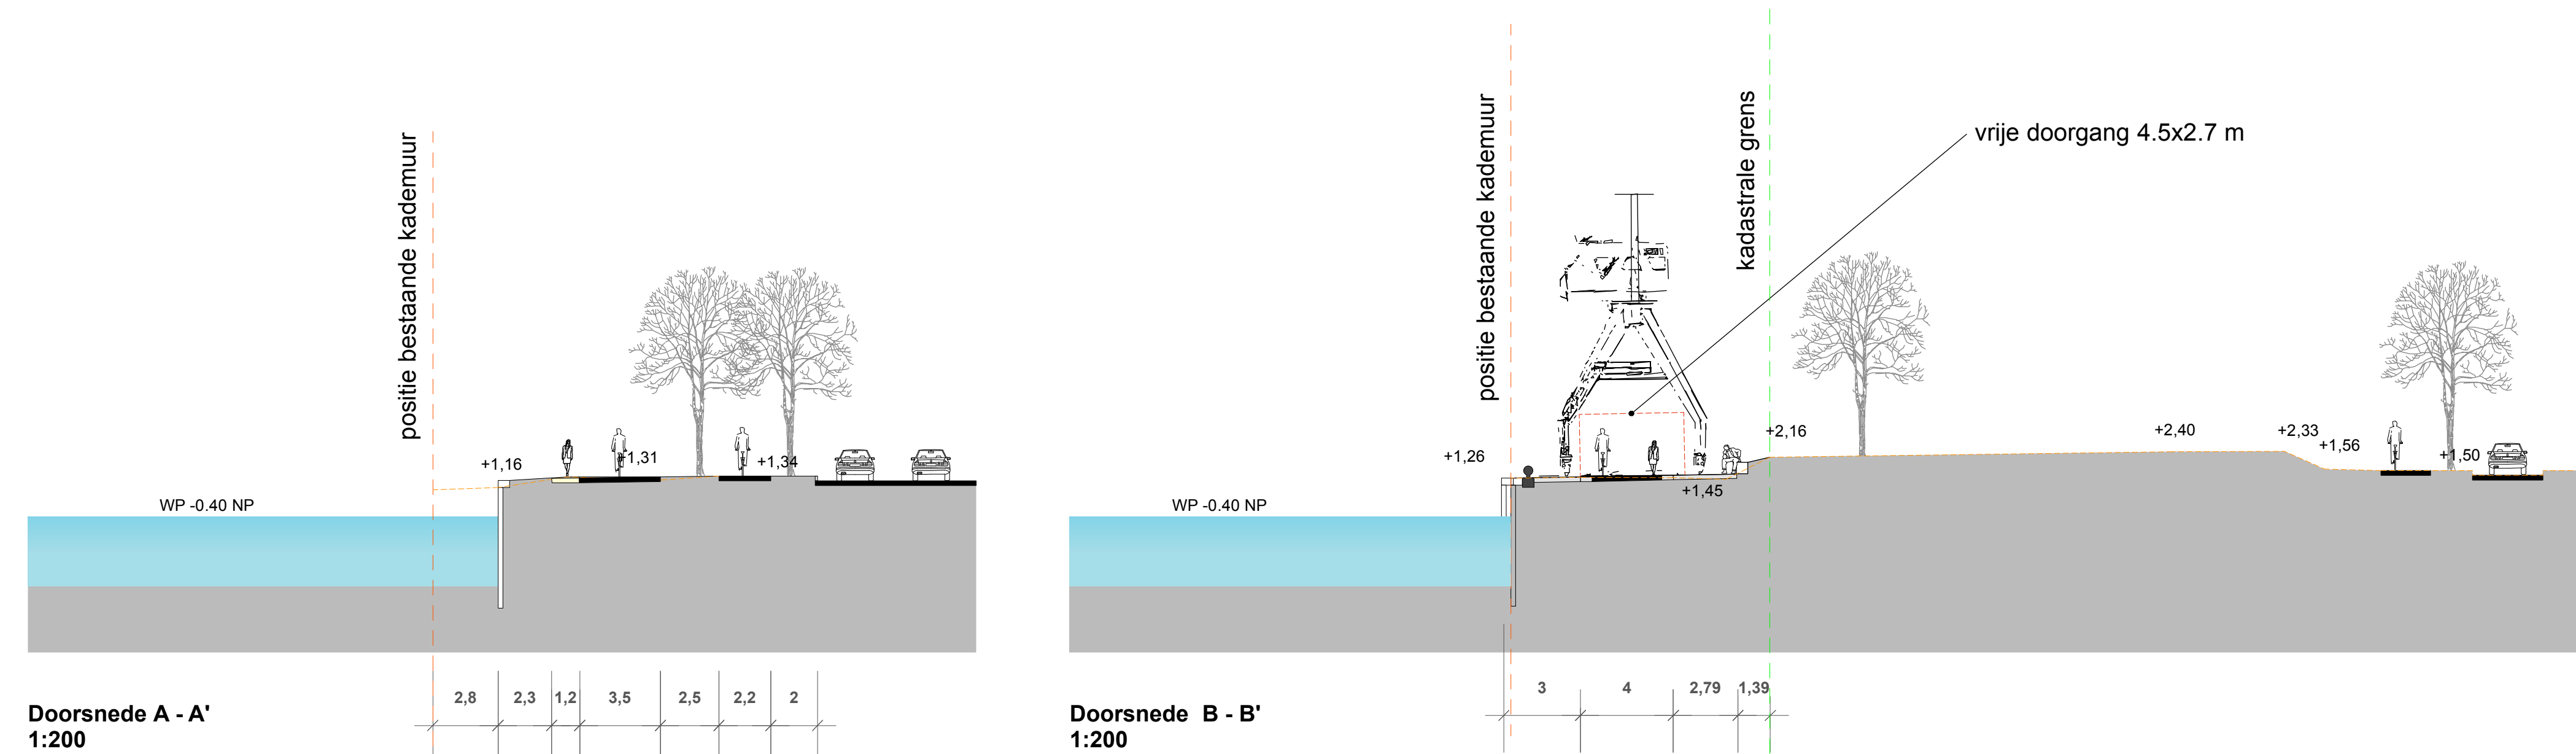

LEGENDA

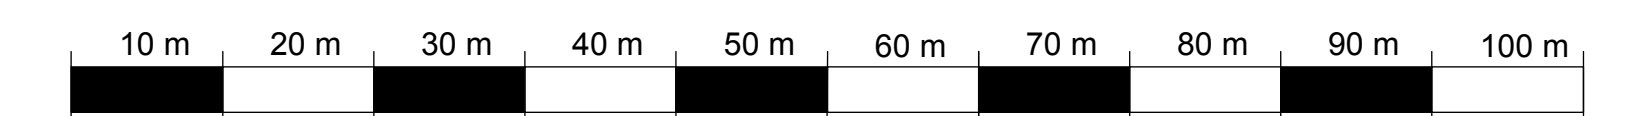

B	30	31	32	33	34
A	25	26	27	28	29
0	20	21	22	23	24
Verse	Datum	Getst.	Getse	Vrije	Opmerkingen

Sladswerken 	
Oudstadsgraven Gemeente Utrecht Project DEMKA park	Schaal 1:500 Formaat A0 breed Bestuur Bestek Projectnummer 331.003.01.99.002.9901 Tekeningnummer 2019-12-DE-DEMA0001-vrx Datum 2019-12-24 Versie 1
Onderdeel Toorip Ontwerp	Getekend Wim van Kesteren Getekend Toorip Bevoegd Vrijgegeven

Sladstadsingenieurs Bezoekadres De Kruisstraat 10 Postbus 10111, 3520 BG Utrecht Telefoon 031 - 298 4320 www.sladstads.nl
