

 
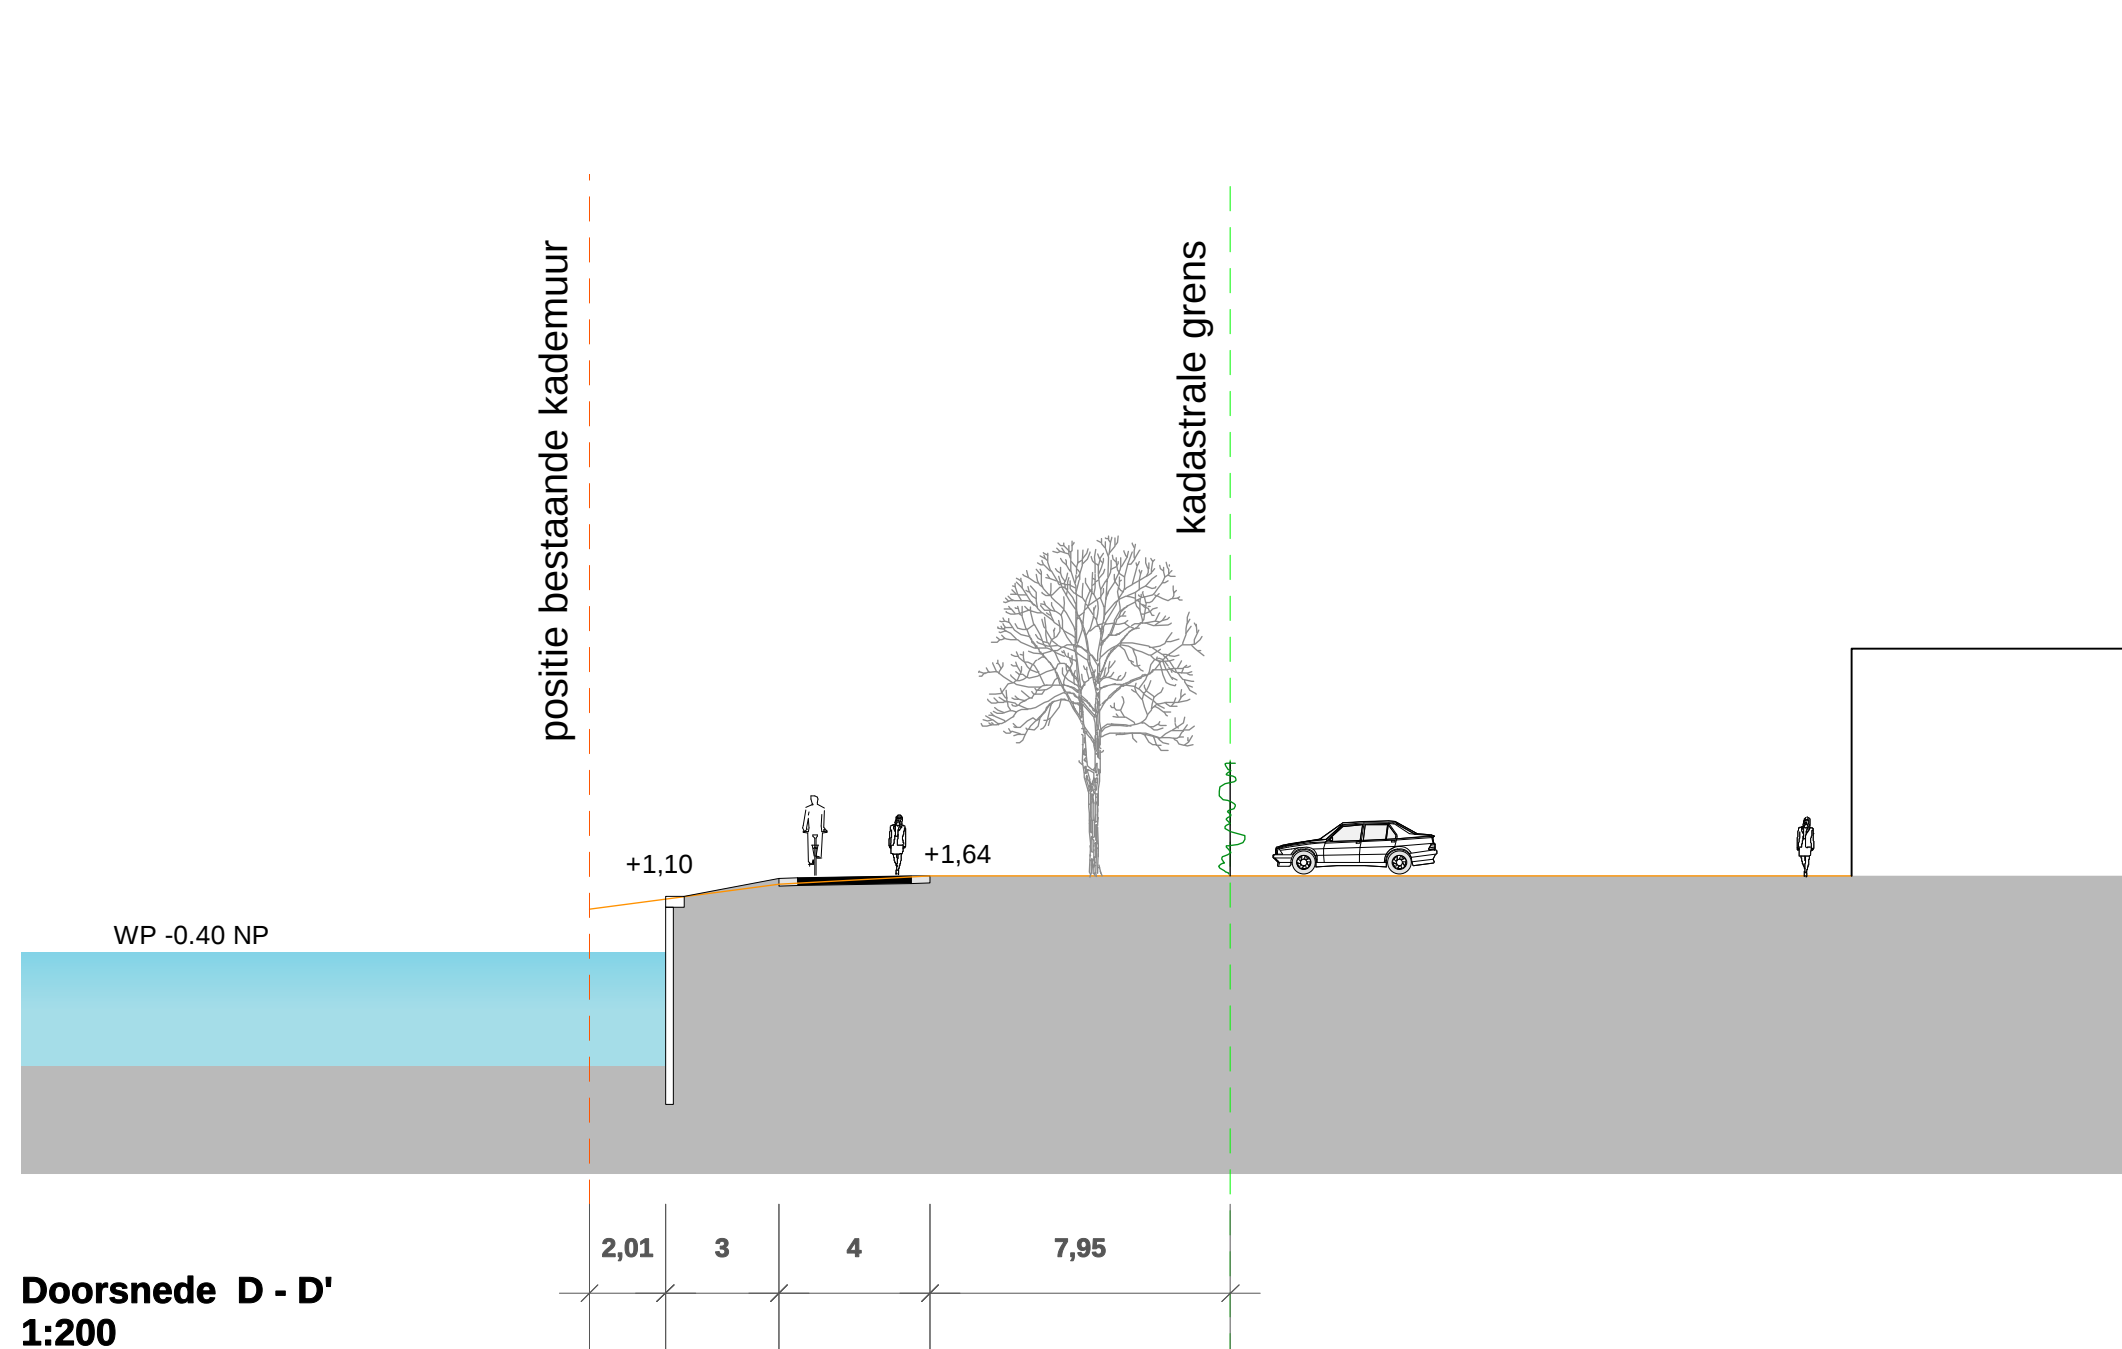
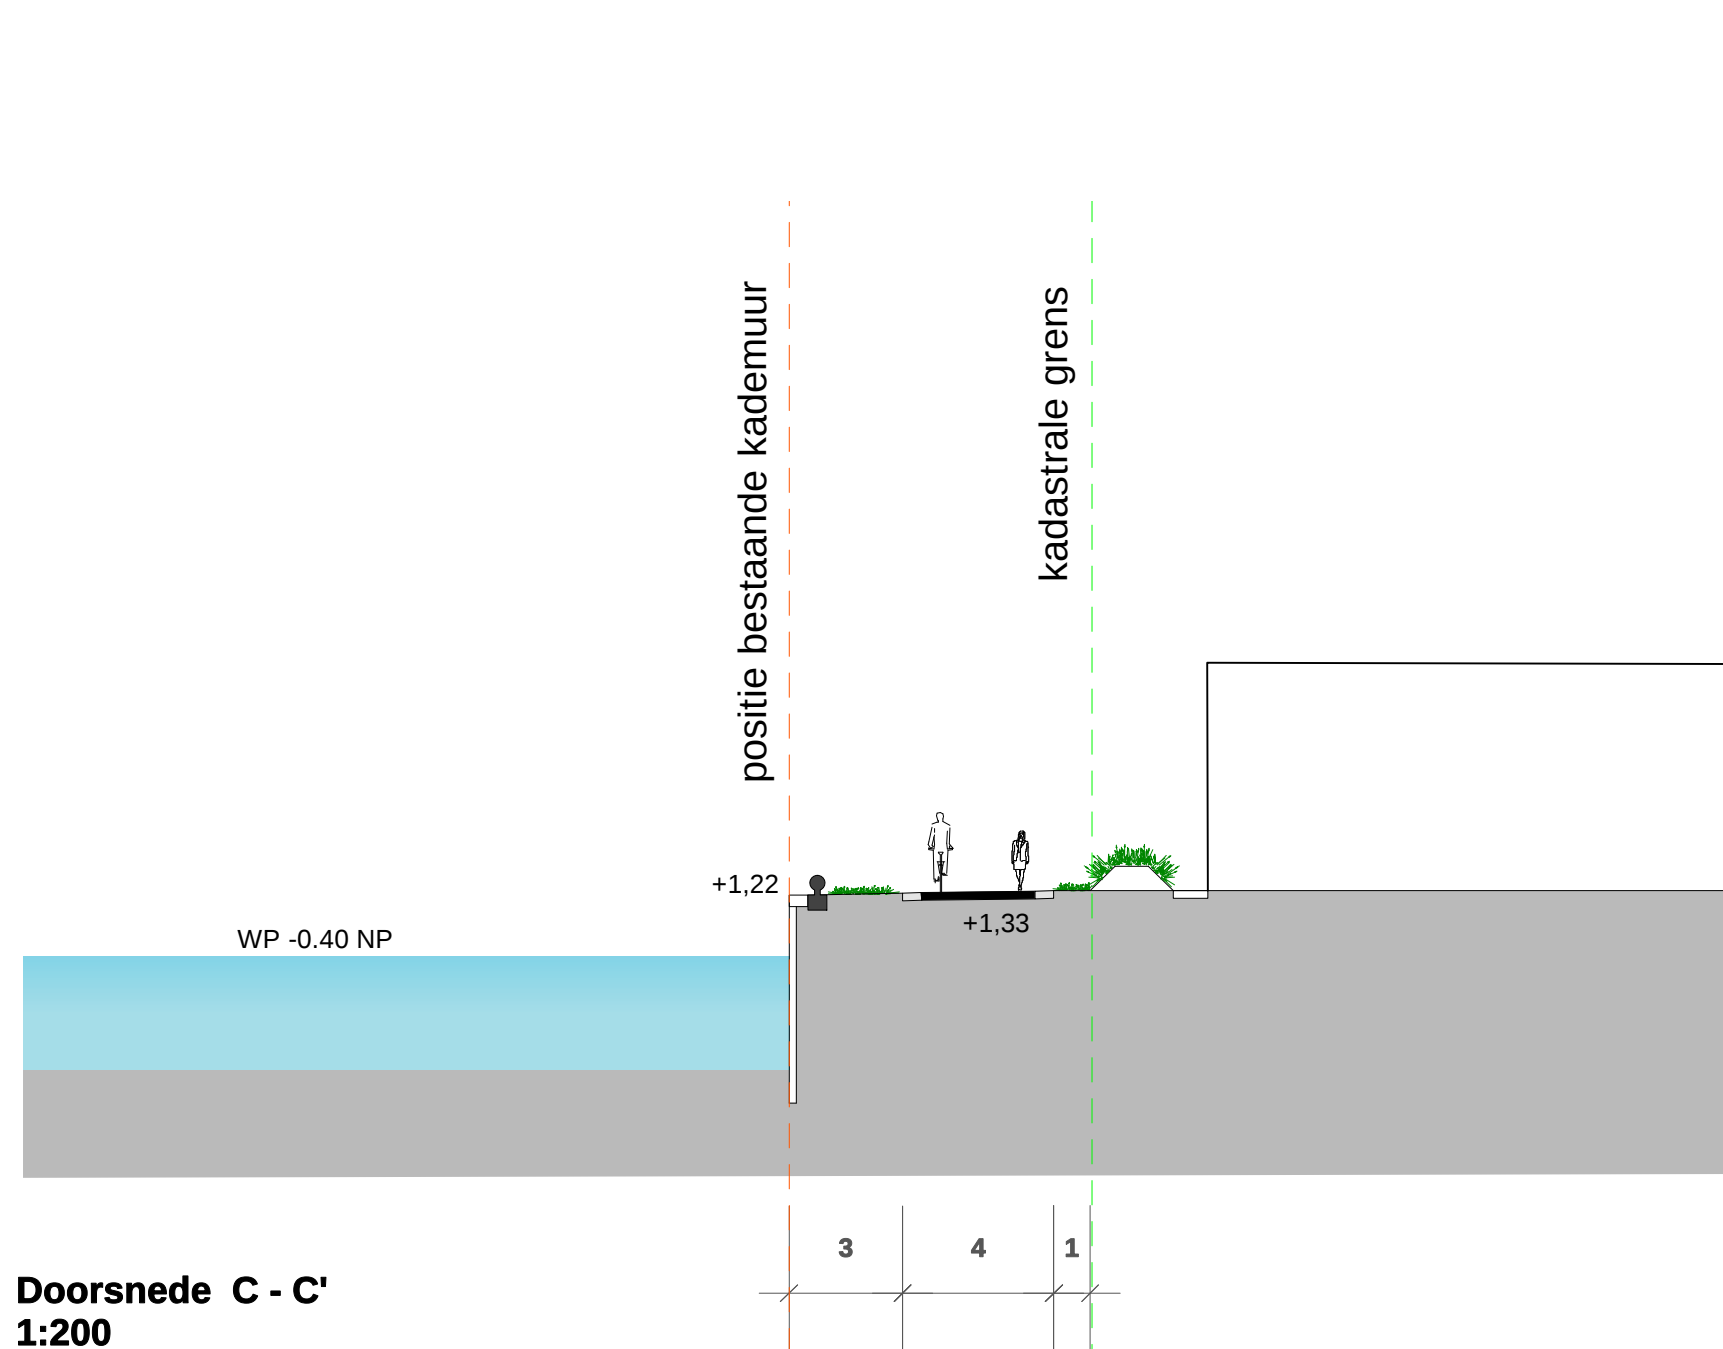
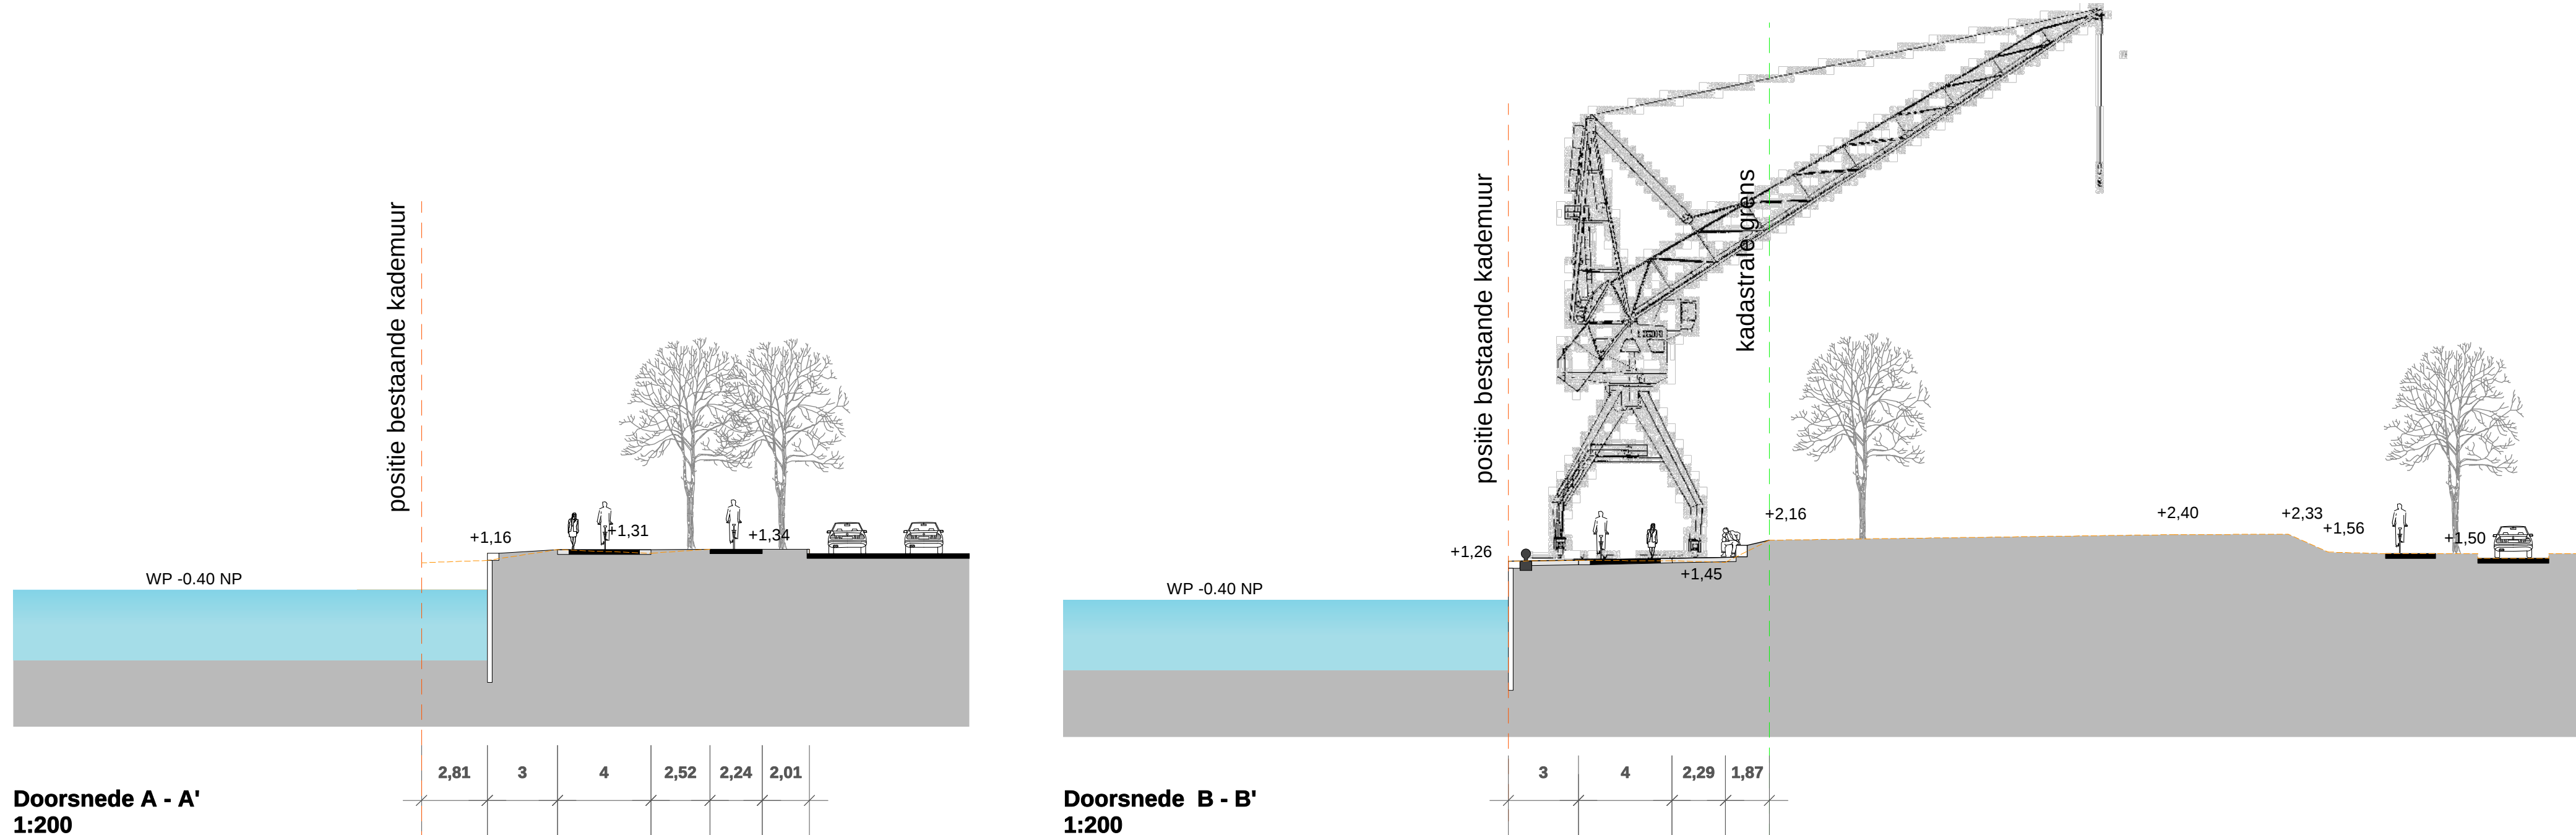


DEMKA PARK

Schetsontwerp 1:500

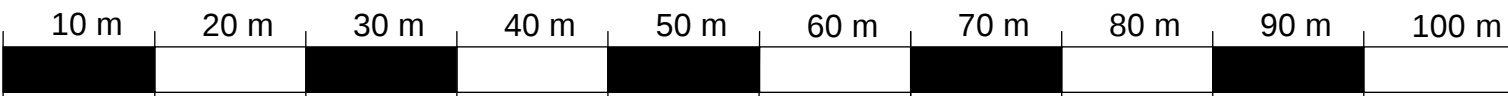

LEGENDA

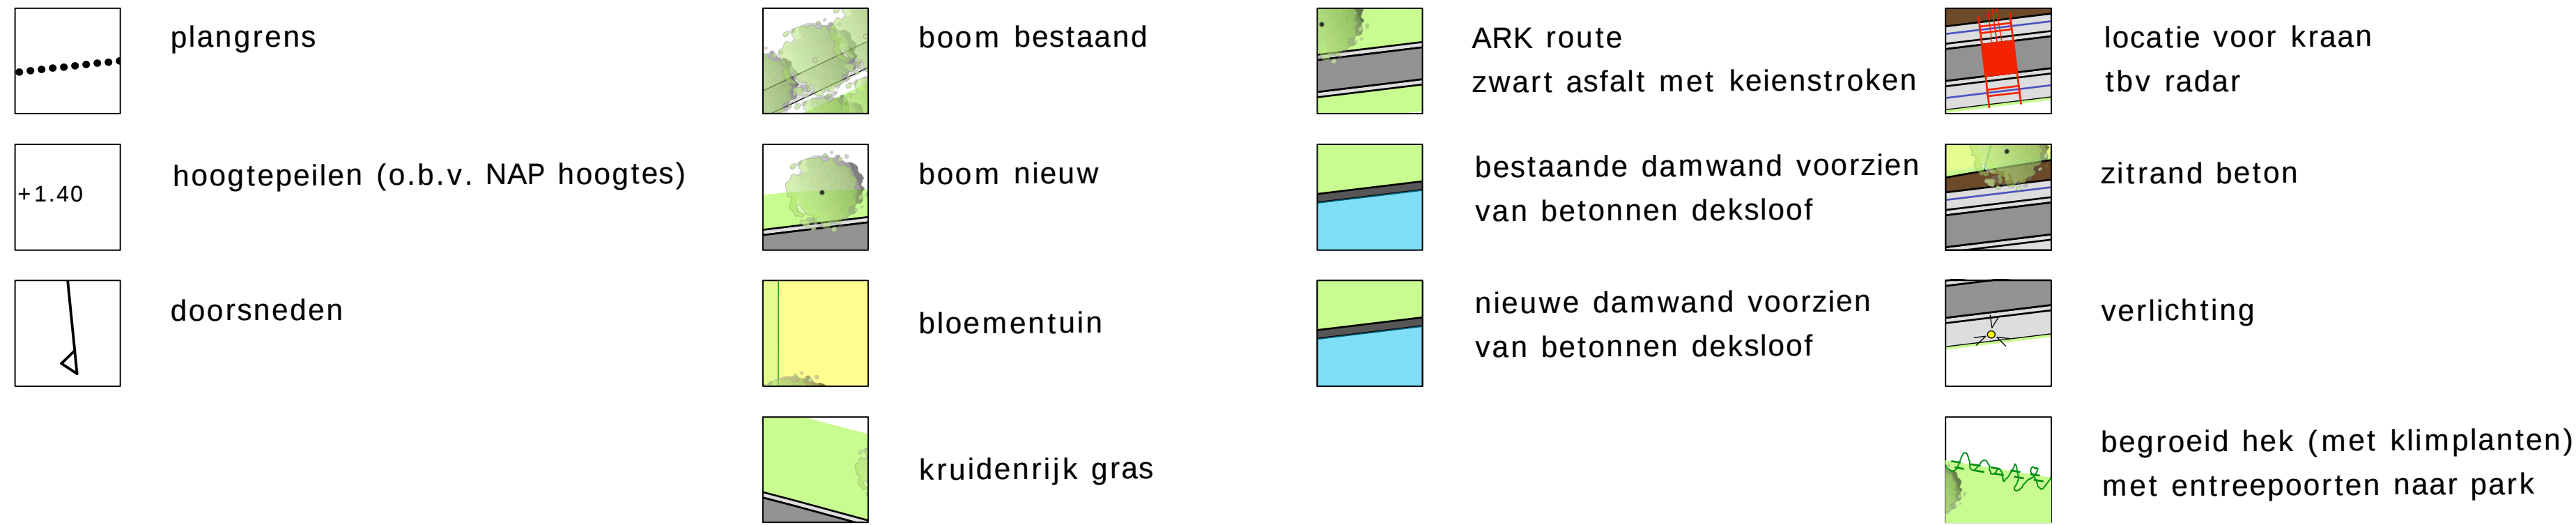

B	30	31	32	33	34
A	25	26	27	28	29
O	20	21	22	23	24
Verse	Datum	Geestl.	Geestl.	Vrijg.	Opmerkingen

Stadswerken



Gemeente Utrecht

toezichtgever Gemeente Utrecht Project DEMKA park Ondersteld Schetsontwerp	School	1.500	Formaat	A0 breed
	Bakker		Bakker	
	Pluchnummer		Staat	
	331.003.01.99.002.9901		concept	
	Tekeningnummer		Datum	2015-11-03
2015-11-03 DEMKA		Verse	---	
	Getekend	Wim van Kesteren		
	Getekend	Ton van Riessen		
	Vrijgegeven	----		

Stadsingenieurs

Beoordeling
100 - 100
Probleem
100 - 100
Tekening
100 - 100

Beoordeling
100 - 100
Probleem
100 - 100
Tekening
100 - 100