



ZIE TEKENING TOTAAL MOLDAUDREEF

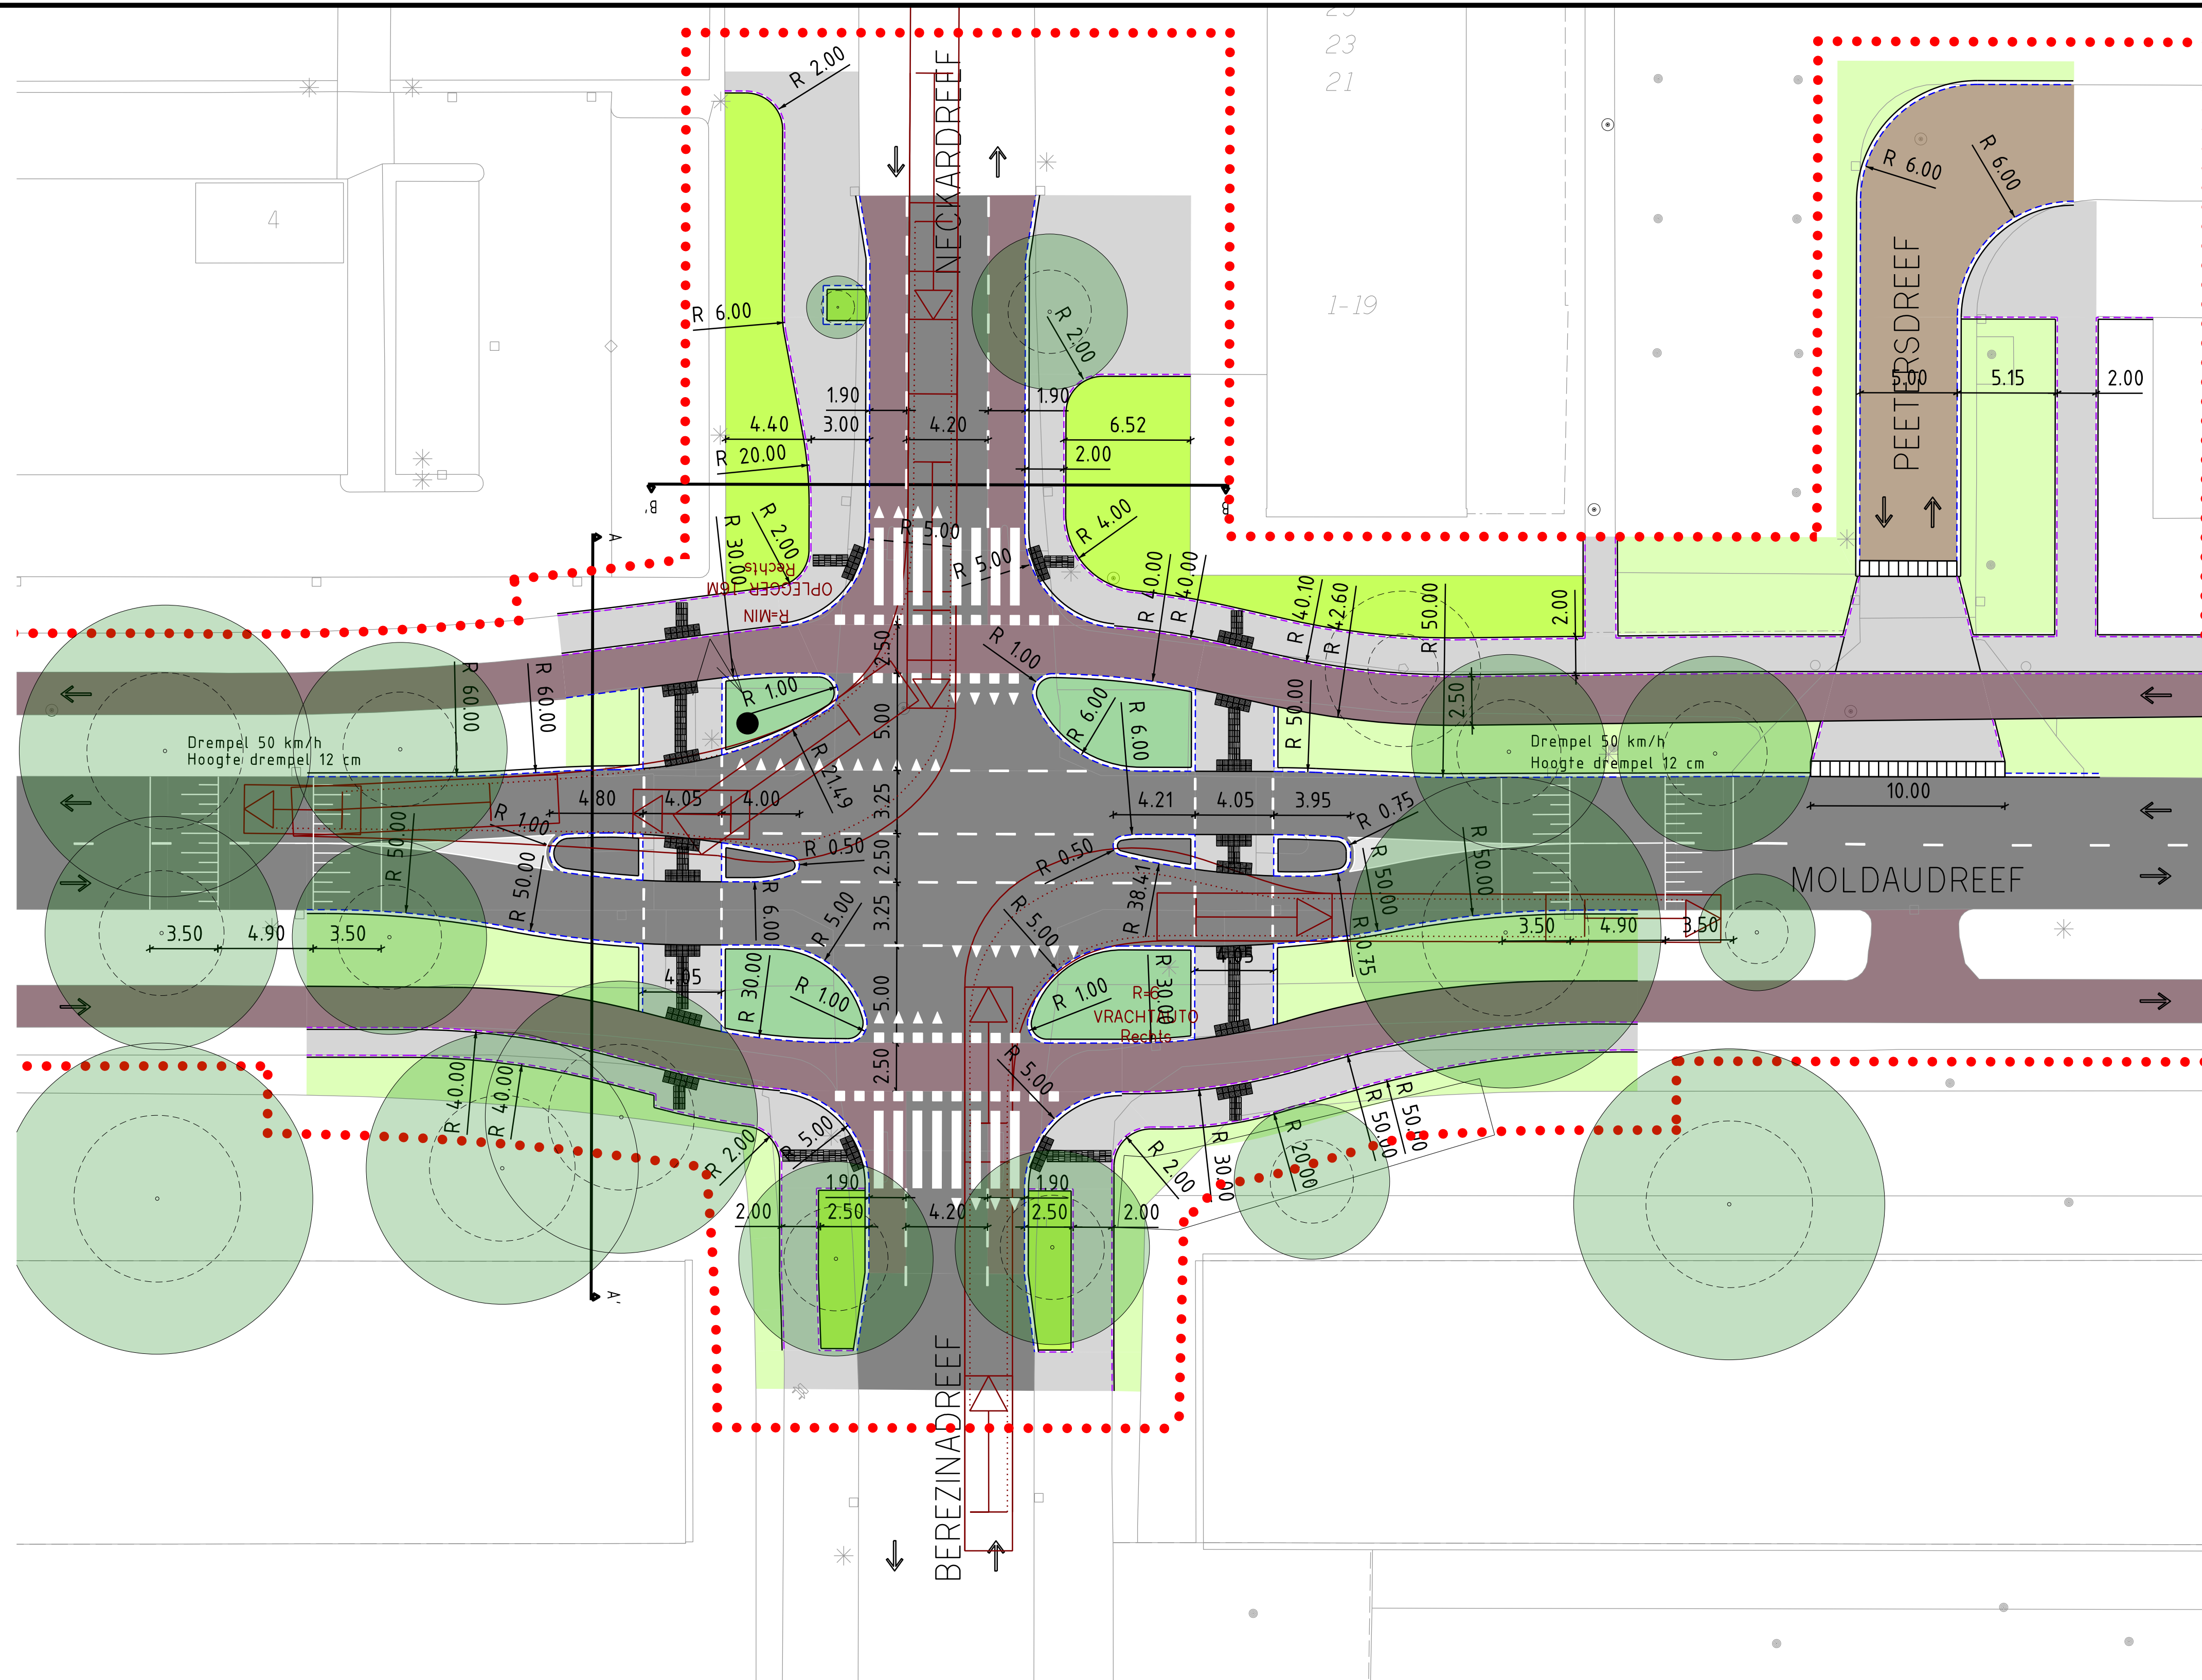


ZIE TEKENING TOTAAL MOLDAUDREEF

- LEGENDA**
- ALGEMEEN
 - PLANGRENS
 - PROFIELAANDUIDING
 - BESTAANDE SITUATIE: Topografische ondergrond
 - RUIKCHTING
 - VERHARDING
 - RUBBAAN: Asfalt, zwart
 - RUBBAAN: Gebakken klei, kefformaat, kepeverband Type mix van: 1/3 Ardeche, 2/3 Maronne
 - FIETSPAD / STROOK: Asfalt, rood
 - VOETPAD: Trottoirtegels, beton, 30 x 30 cm, halfsteensverband
 - MARKERING
 - VERKEERSDREMPEL: conform materiaalering rijbaan
 - WEGMARKERING: Thermoplast
 - MARKERING: Glasgeleidelijn, breedte 60 cm, beton, wit, 30 x 30 ribbel- en noppen tegels, blokkerband
 - RANDEN
 - OPSLUITBAND: Beton, grf's, 8 x 25, zicht: 0 cm, met visbek
 - TROTTOIRBAND: Beton, grf's, 18/20 x 25, zicht: 10 cm, met visbek
 - VOETGANGERSOVERSTEEK: conform 'Invalidecricht met peroband' glas, zie HCR detailblad 80
 - INRIJBAND: Beton, grf's, 80 x 18, zicht: 10 cm, met visbek i.c.m. verstevigde bestrating (inrichting woonstraat)
 - GROEN EN WATER
 - BOOM: Bestaand, soort: zie inventarisatie (onderbroken lijn; huidige kroon diameter)
 - GROENVULLING: Vaste planten maarbeheer, sortiment zie beplantingsplan
 - GROENVULLING: Gazon, wekelijks maaien
 - GROENVULLING: Kruidenrijk grasland Beheer: afstemmen met beheerder
 - GROENVULLING: Bollen Stinzenmengsel (Utrechtse bollenmengsel, lage dichtheid)
 - VERLICHTING
 - LICHTMAST: Bestaand
 - LICHTMAST: Versplaatst
 - LICHTMAST: Verwijderen
 - LICHTMAST: 4 AKPH 451
 - LICHTMAST: armatuur uitwisselen voor 601
 - LICHTMAST: 8m dubbele uithouder 747 Ragni

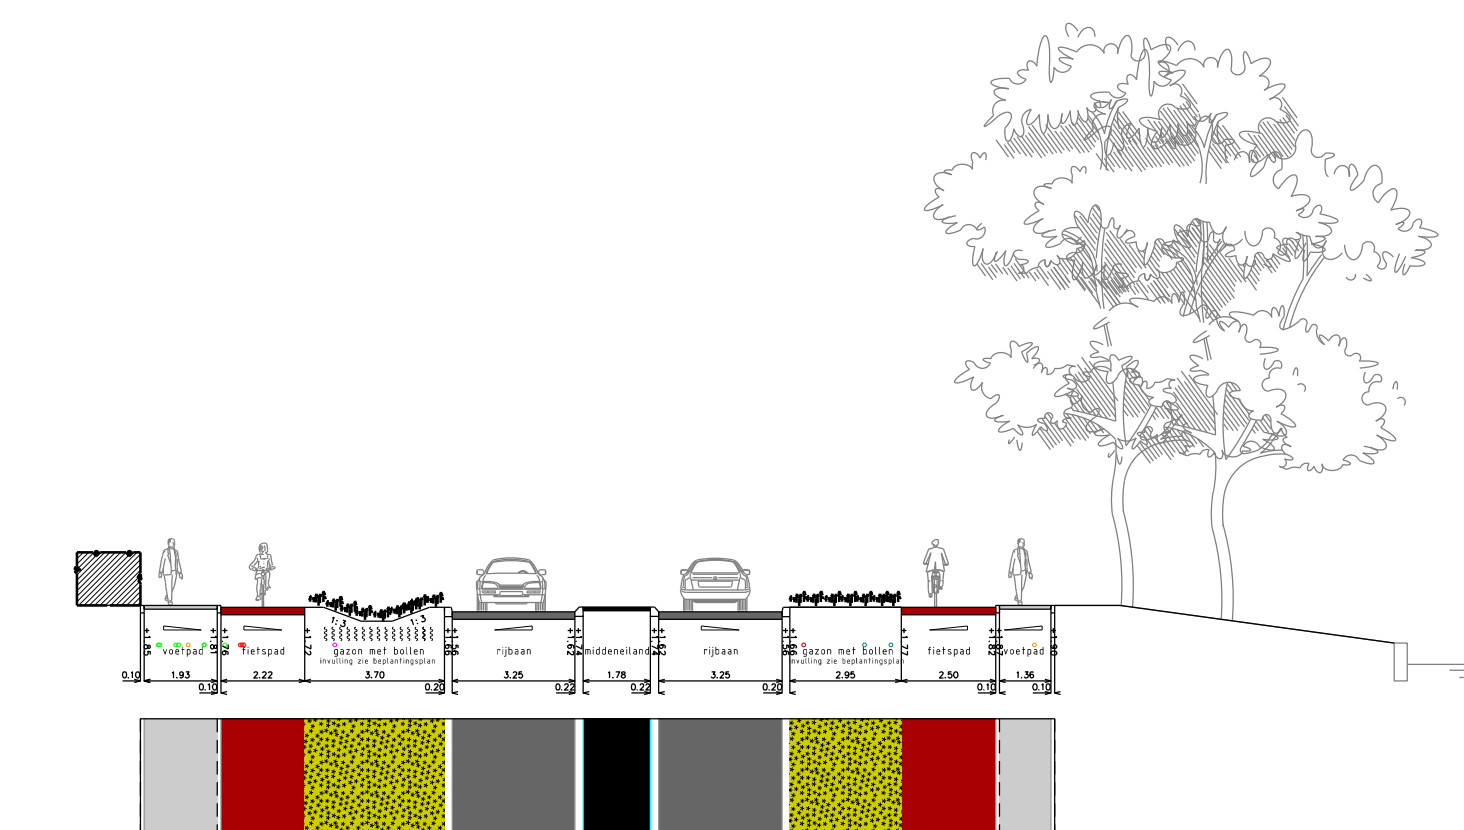

Profiel A-A'

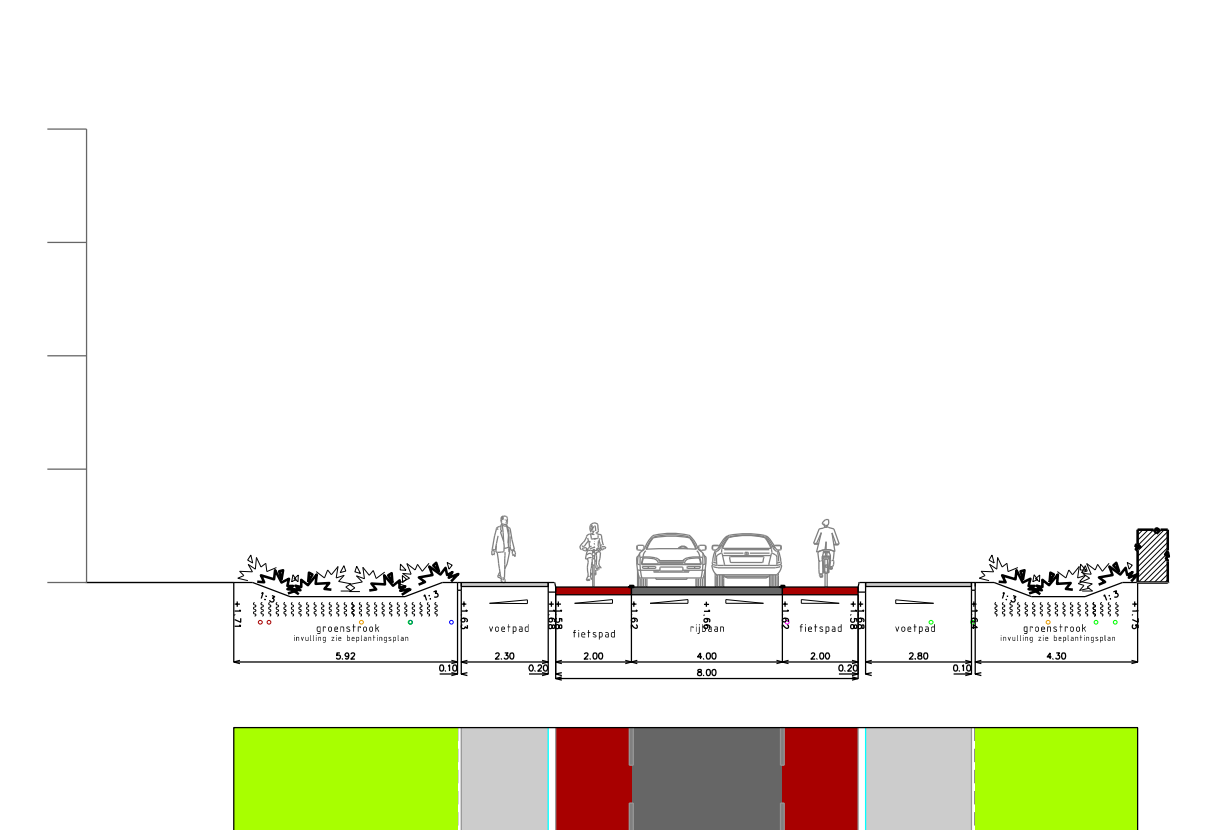

Profiel B-B'

C
B
A
Wijz.	Datum	Getekend	Getoetst	Vrijgeg.	Aard der wijziging

Stadsbedrijven

Gemeente Utrecht

Oprachtgever	Schaal 1:200	Formaat A1
ONTWIKKELINGORGANISATIE RUIMTE	Beheer .	Bestek .
Project	Projectnummer	Status
PROJECT MOLDAUDREEF	330.0173.01.10.004	Definitief
.	Tekeningnummer	Datum: 05-10-2021
.	330.0173.01.ONTW.FO.2	Versie .
Onderdeel	Getekend	RS / JDH
Kruispunt Moldaudreef – Neckadreef –	Getoetst	DvD
VOORONTWERP	Vrijgegeven	JK

Stadsingenieurs
 Bezoekadres: Stadsplateau 1
 Postadres: Postbus 8375, 3503 RJ Utrecht
 Telefoon: 030 - 286 4323 Fax: 030 - 286 4348
 www.utrecht.nl