



ZIE TEKENING TOTAAL MOLDAUDREEF


ZIE TEKENING TOTAAL MOLDAUDREEF

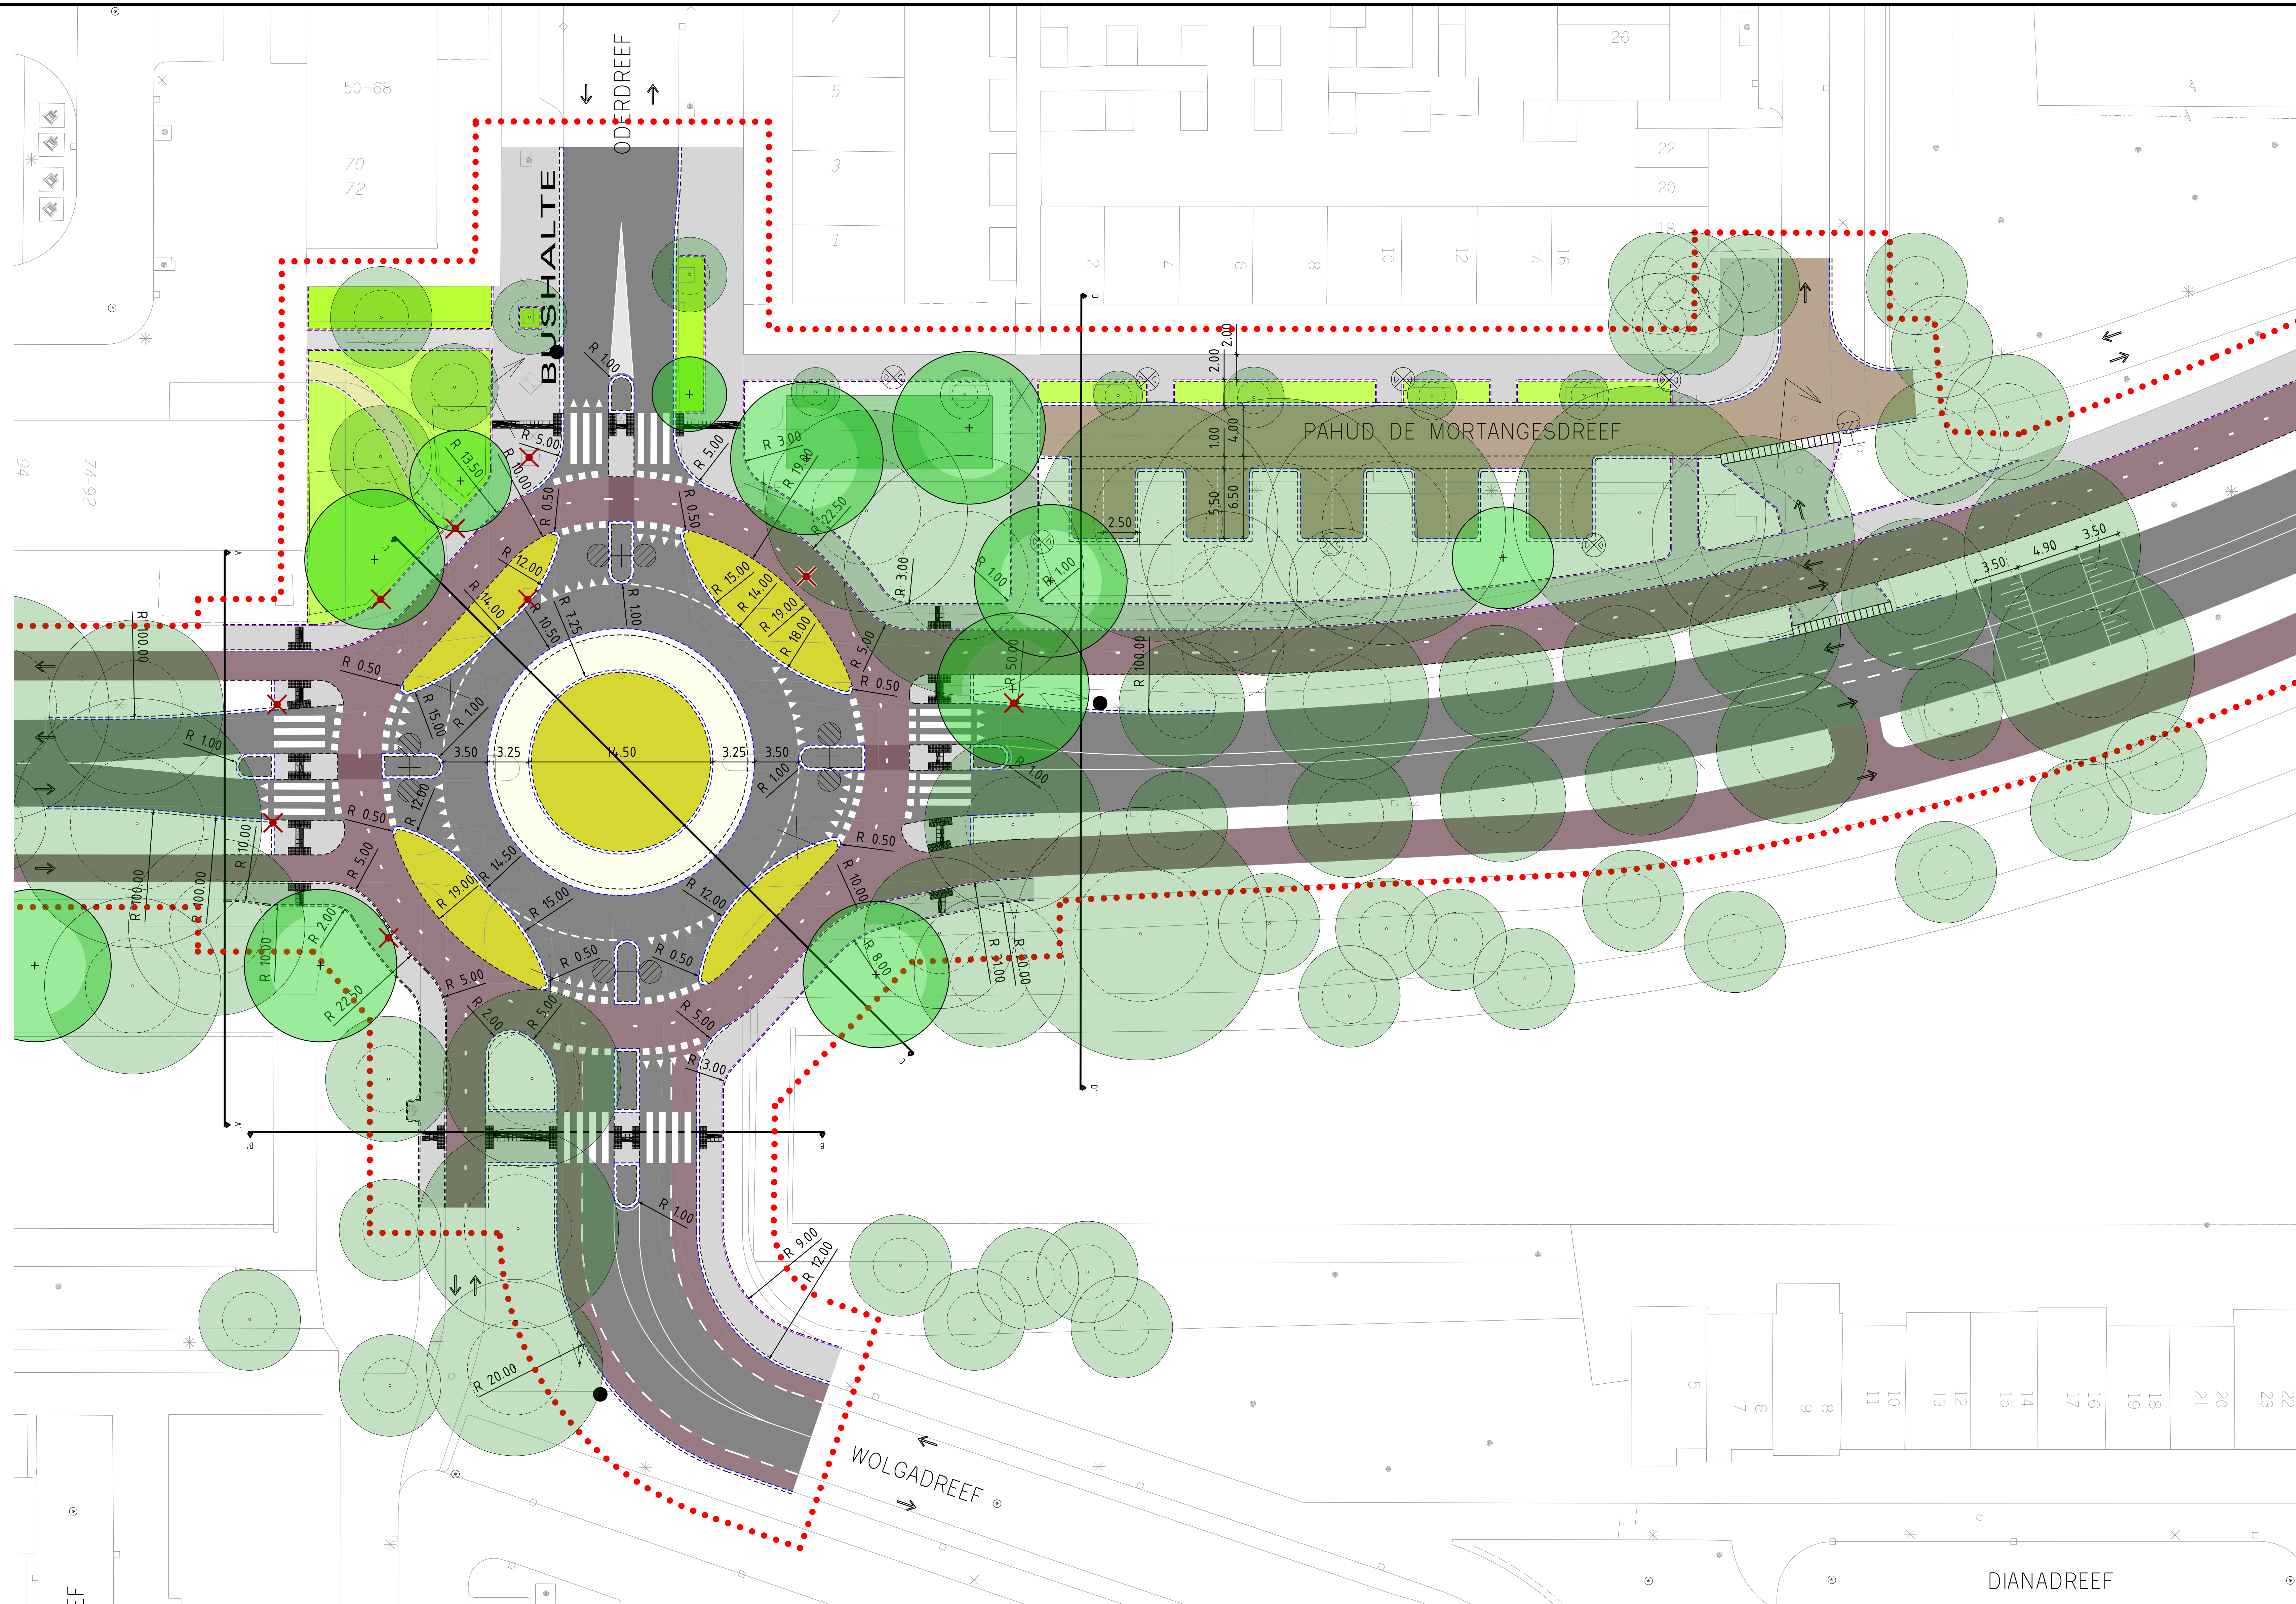


- LEGENDA**
- ALGEMEEN**
 - PLANGRENS
 - PROFIELAANDUIDING
 - BESTAANDE SITUATIE: Topografische ondergrond
 - RIJRICHTING
 - VERKEER**
 - RIJBAAN: Asphalt, zwart
 - RIJBAAN: Gebakken klinker, kefformaat, keperverband
Type: mix van: 1/3 Ardeche, 2/3 Maronne
 - FIETSPAD/-STROOK: Asphalt, rood
 - VOETPAD: Trottoirtegels, beton, 30 x 30 cm, halfsteensverband
 - VOETPAD: Halfverharding, type Ternair zand 5 cm
Ondergrond voorzien van 15 cm menggruislaag -0/31,5
 - MARKERING**
 - VERKEERSDREMPEL: conform materialisering rijbaan
 - WEGMARKERING: Thermoplast
 - MARKERING: Gidsgeleidelijn, breedte 60 cm, beton, wit, 30 x 30 ribbel- en noppetegels, blokverband
 - RANDEN**
 - OPSLUITBAND: Beton, grijs, 8 x 25, zicht: 0 cm, met visbek
 - TROTTOIRBAND: Beton, grijs, 18/20 x 25, zicht: 10 cm, met visbek
 - VOETGANGERSOVERSTEEK: conform 'invaldeoprit met perronband' (detail, zie HOR detailblad 8a)
 - INRITBAND: Beton, grijs, 80 x 18, zicht: 10 cm, met visbek i.c.m. versteigde bestrating (inritconstructie woonstraat)
 - GROEN EN WATER**
 - BOOM: Bestaand, soort: zie inventarisatie (onderbroken lijn: huidige kroon diameter)
 - BOOM: Nieuw te planten
AcN: Acer campestre 'Nanu'
Pa: Pteleodendron amurense
PcN: Prunus cerasifera 'Nigra'
TbE: Tilia tomentosa 'Brabant'
UHV: Ulmus hollandica 'Vegeta'
 - BOOM: Verwijderen, allen niet verplantbaar
 - GROENINVULLING: Vaste planten
maai-beheer, sortiment zie beplantingsplan
 - GROENINVULLING: Gazon, beheer afstemmen met beheerder
 - GROENINVULLING: Kruidenrijk grasland
Beheer afstemmen met beheerder
 - GROENINVULLING: Bollen
Stinzenmengsel (Utrechts bollenmengsel), lage dichtheid
 - VERLICHTING**
 - LICHTMAST: Bestaand
 - LICHTMAST: Verplaatst
 - LICHTMAST: Verwijderen
 - LICHTMAST: 4 AKPH 451
 - LICHTMAST: armatuur utwisselen voor 60l
 - LICHTMAST: 8m dubbele uithouder 747 Ragni

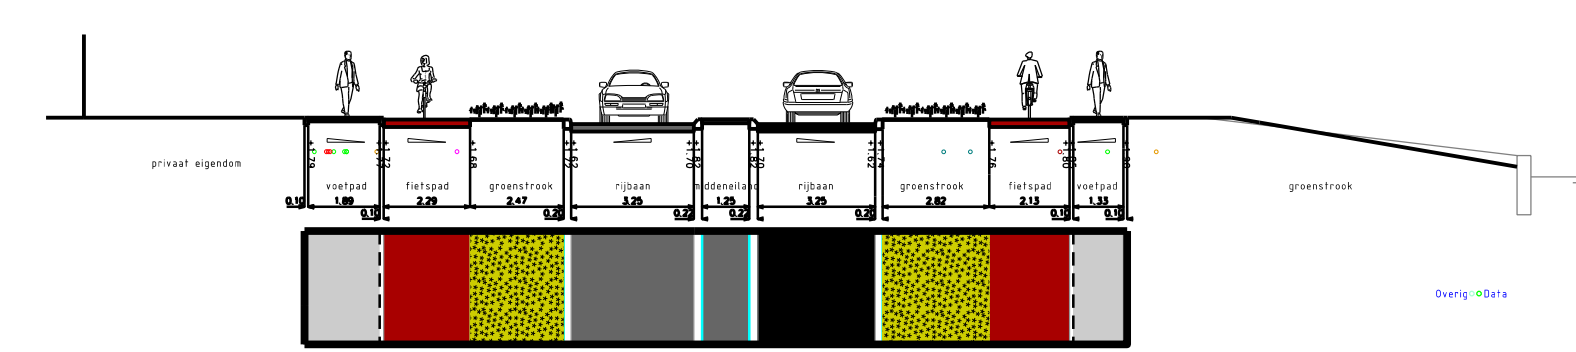


Profiel A-A'

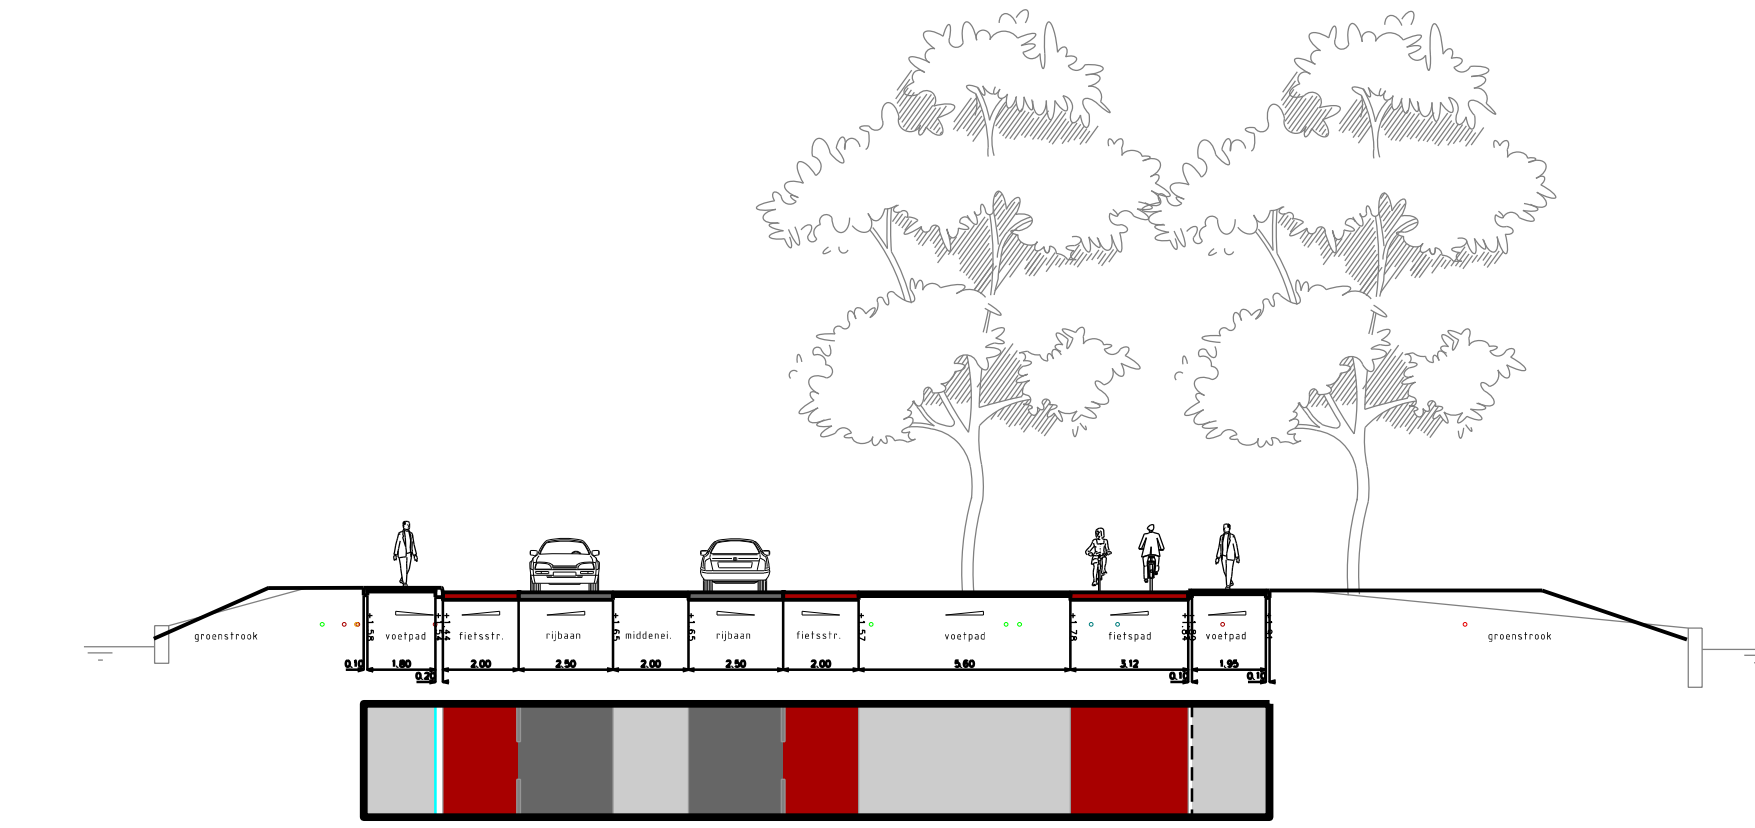

Profiel B-B'

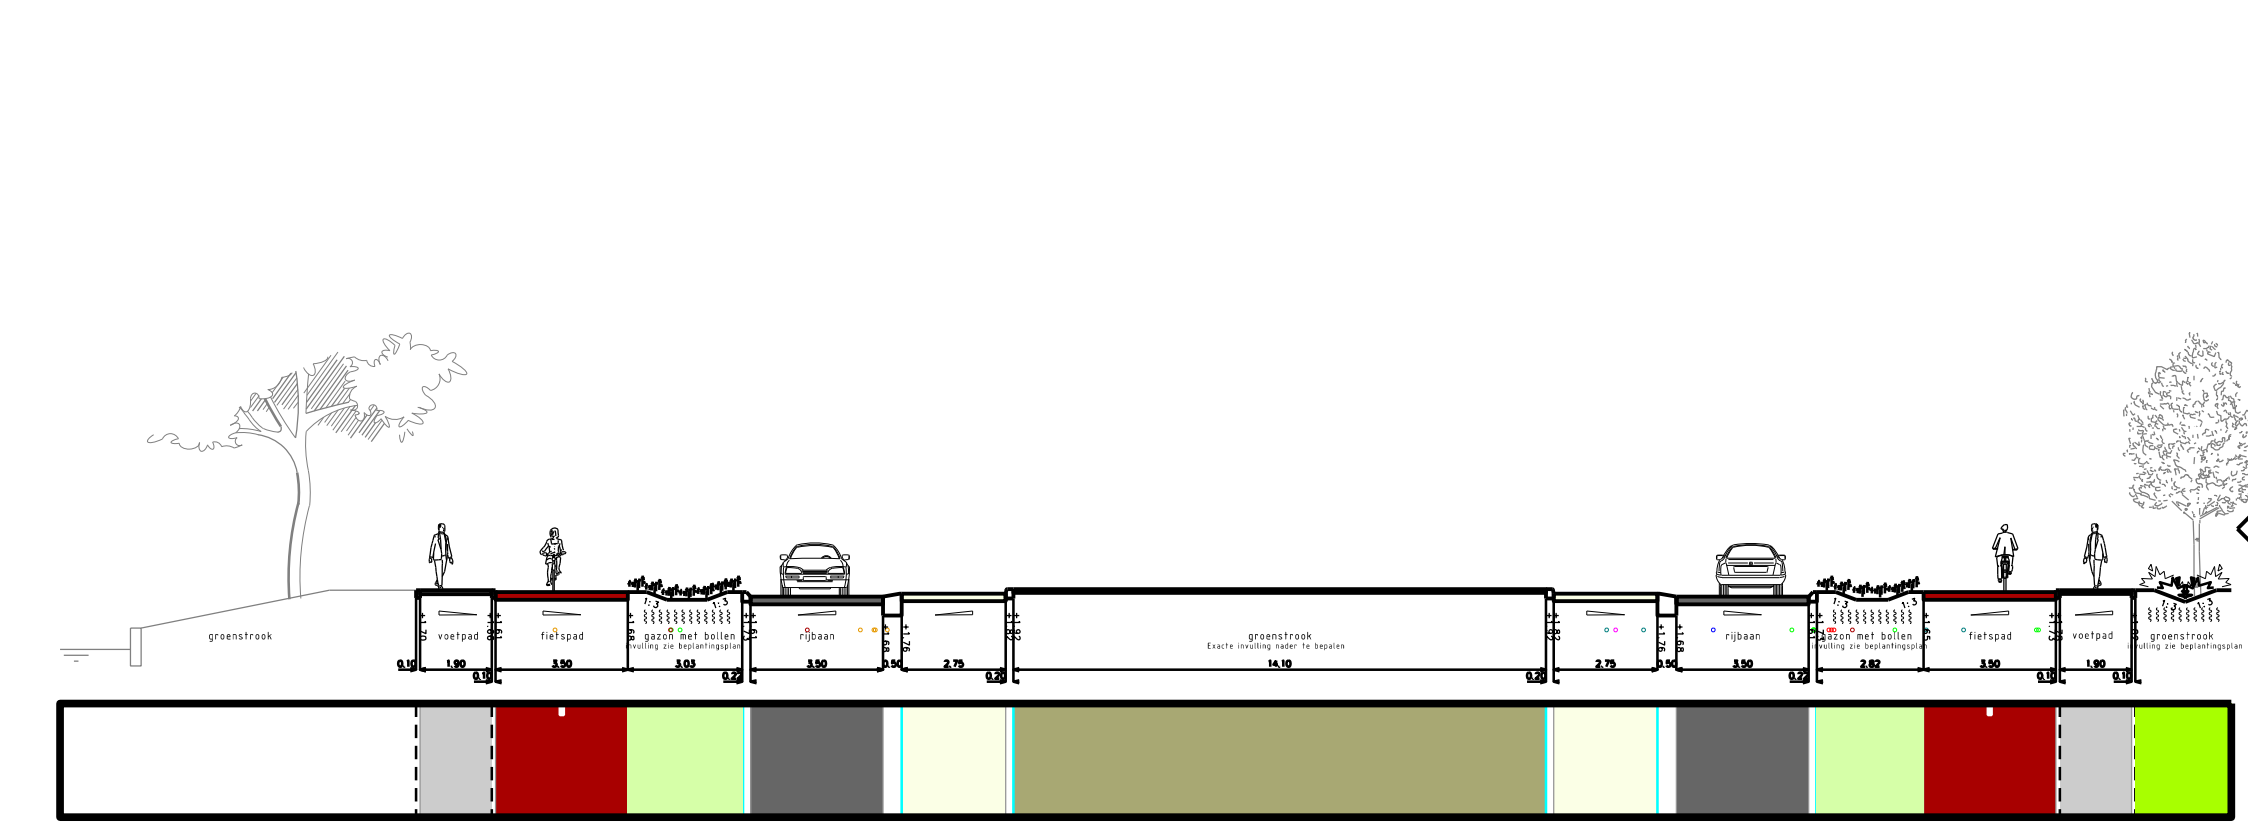

Profiel C-C'

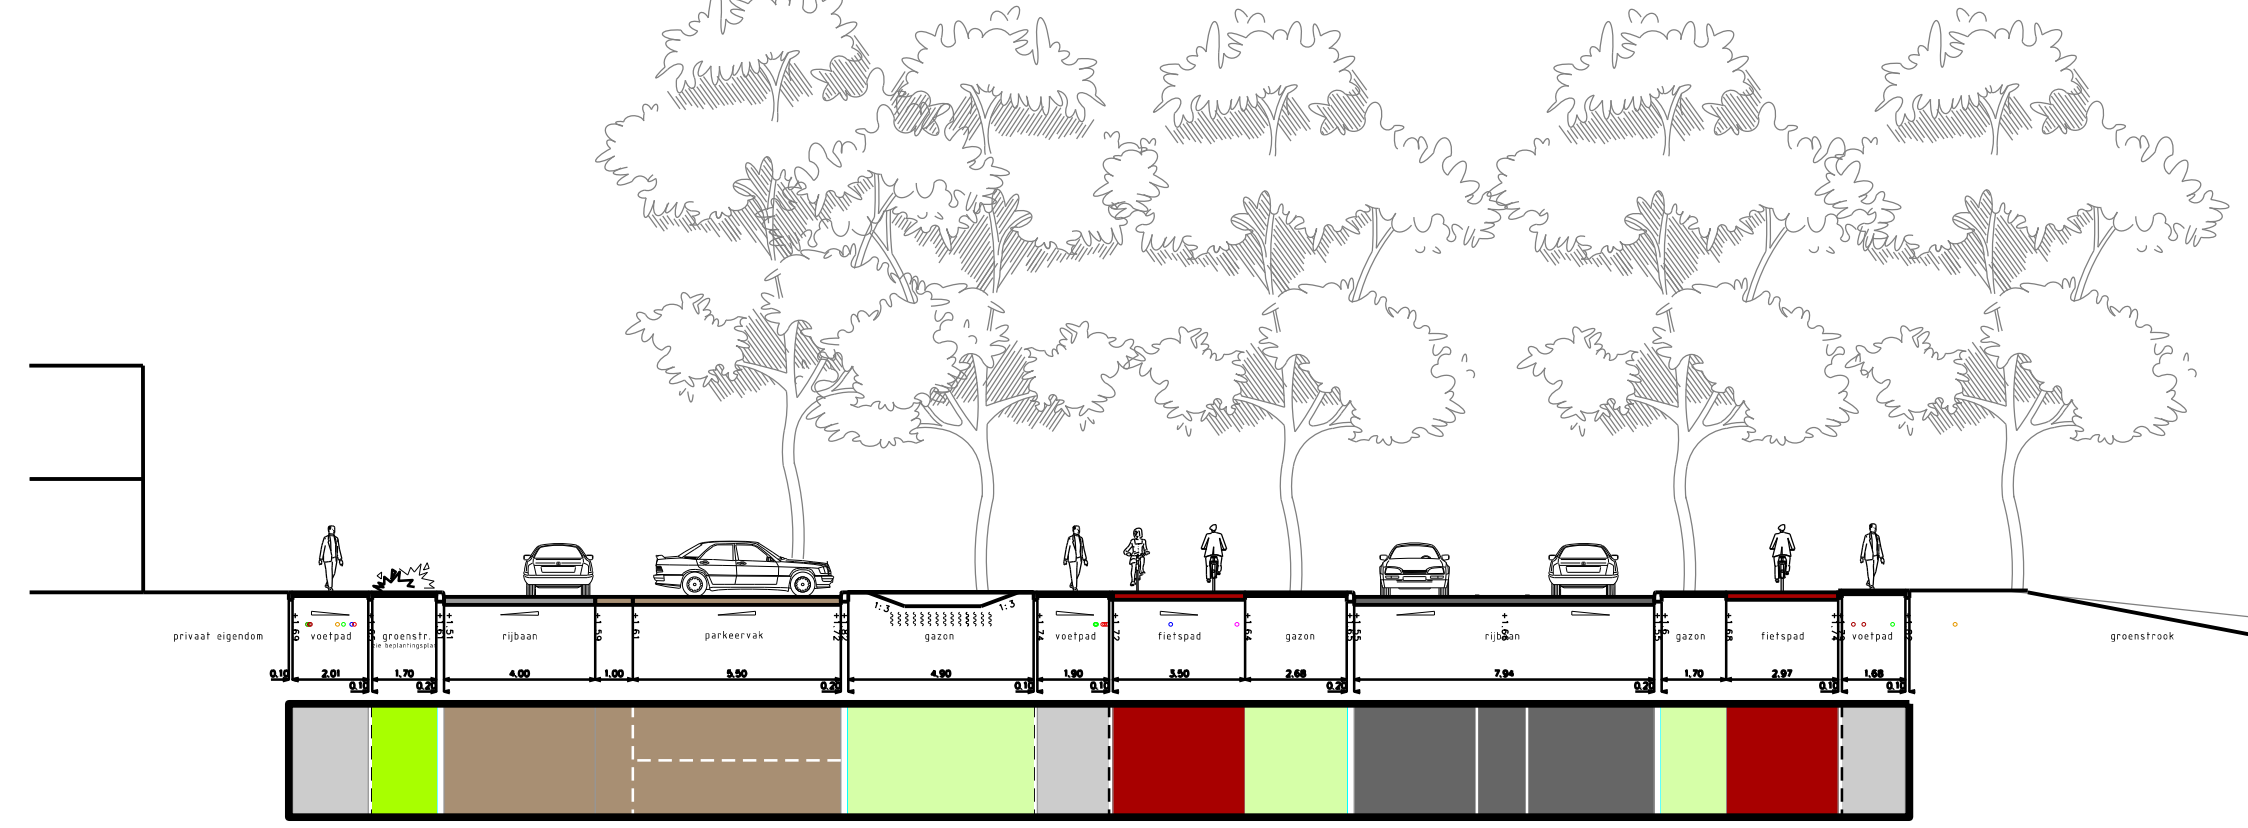

Profiel D-D'

UITGANGSPUNTEN	ja	Nee	Toelichting
Programma van Eisen	-	X	
Tekeningsovername	-	X	Topografische ondergrond
Bodeminventarisatie / Inmeting	-	X	
Kabels en leidinginventarisatie: klc	-	X	
Kabels en leidinginventarisatie: Proefloeven	-	X	
Hoogte inmeting	-	X	
Eigendomsituatie / Verrekeningen	-	X	
Afsluiting bestemmingsplan	-	X	
Verpunningen bestaand	-	X	
Maatgevend voertuig	-	X	
COMMUNICATE / TOESING			
Beveiligingsadvies	-	X	
Bestuurlijk besluitvorming	-	X	
Toetsing BHG	-	X	
Waterloos	-	X	

Stadsbedrijven			
Opdrachtgever	ONTWIKKELINGORGANISATIE RUIMTE	Schaal 1:200	Formaat A0
Beheer		Bestek	
Project	PROJECT MOLDAUDREEF	Projectnummer	338.0173.01.10.004
		Status	Definitief
		Tekeningnummer	338.0173.01.ONTR.F03
		Datum	05-10-2021
Onderdeel	Rotonde Moldaudreef - Wolgadreef - Ebrodreef	Getekend	RS / JDH
VOORONTWERP		Getoetst	DvD
		Vrijgegeven	JK
Stadsingenieurs	Bezoekadres: Schiederskade 100 Postadres: Postbus 8235, 3503 DJ Utrecht Telefoon: 030 - 286 4213 Fax: 030 - 286 4348 www.stads.nl		